



- 凡 例
- 建 物
- ⊕ 米とこわし建物
 - ⊖ 危険建物
 - ⊙ 借用建物
 - ⊖ 一時使用建物
 - ⊖ 屋外教育環境整備事業によるもの
 - ⊕ 消火ポンプ
 - ⊕ 受水槽
 - ⊖ 消火水槽
- ブロック塀
- 石積み上フェンス
 - コンクリートヨウヘキの上にフェンス
 - 法 面
 - ガードレール
 - 間知種みの上にフェンス
 - 防球ネット
 - フェンス
- 方位
- (北に矢印を付す)

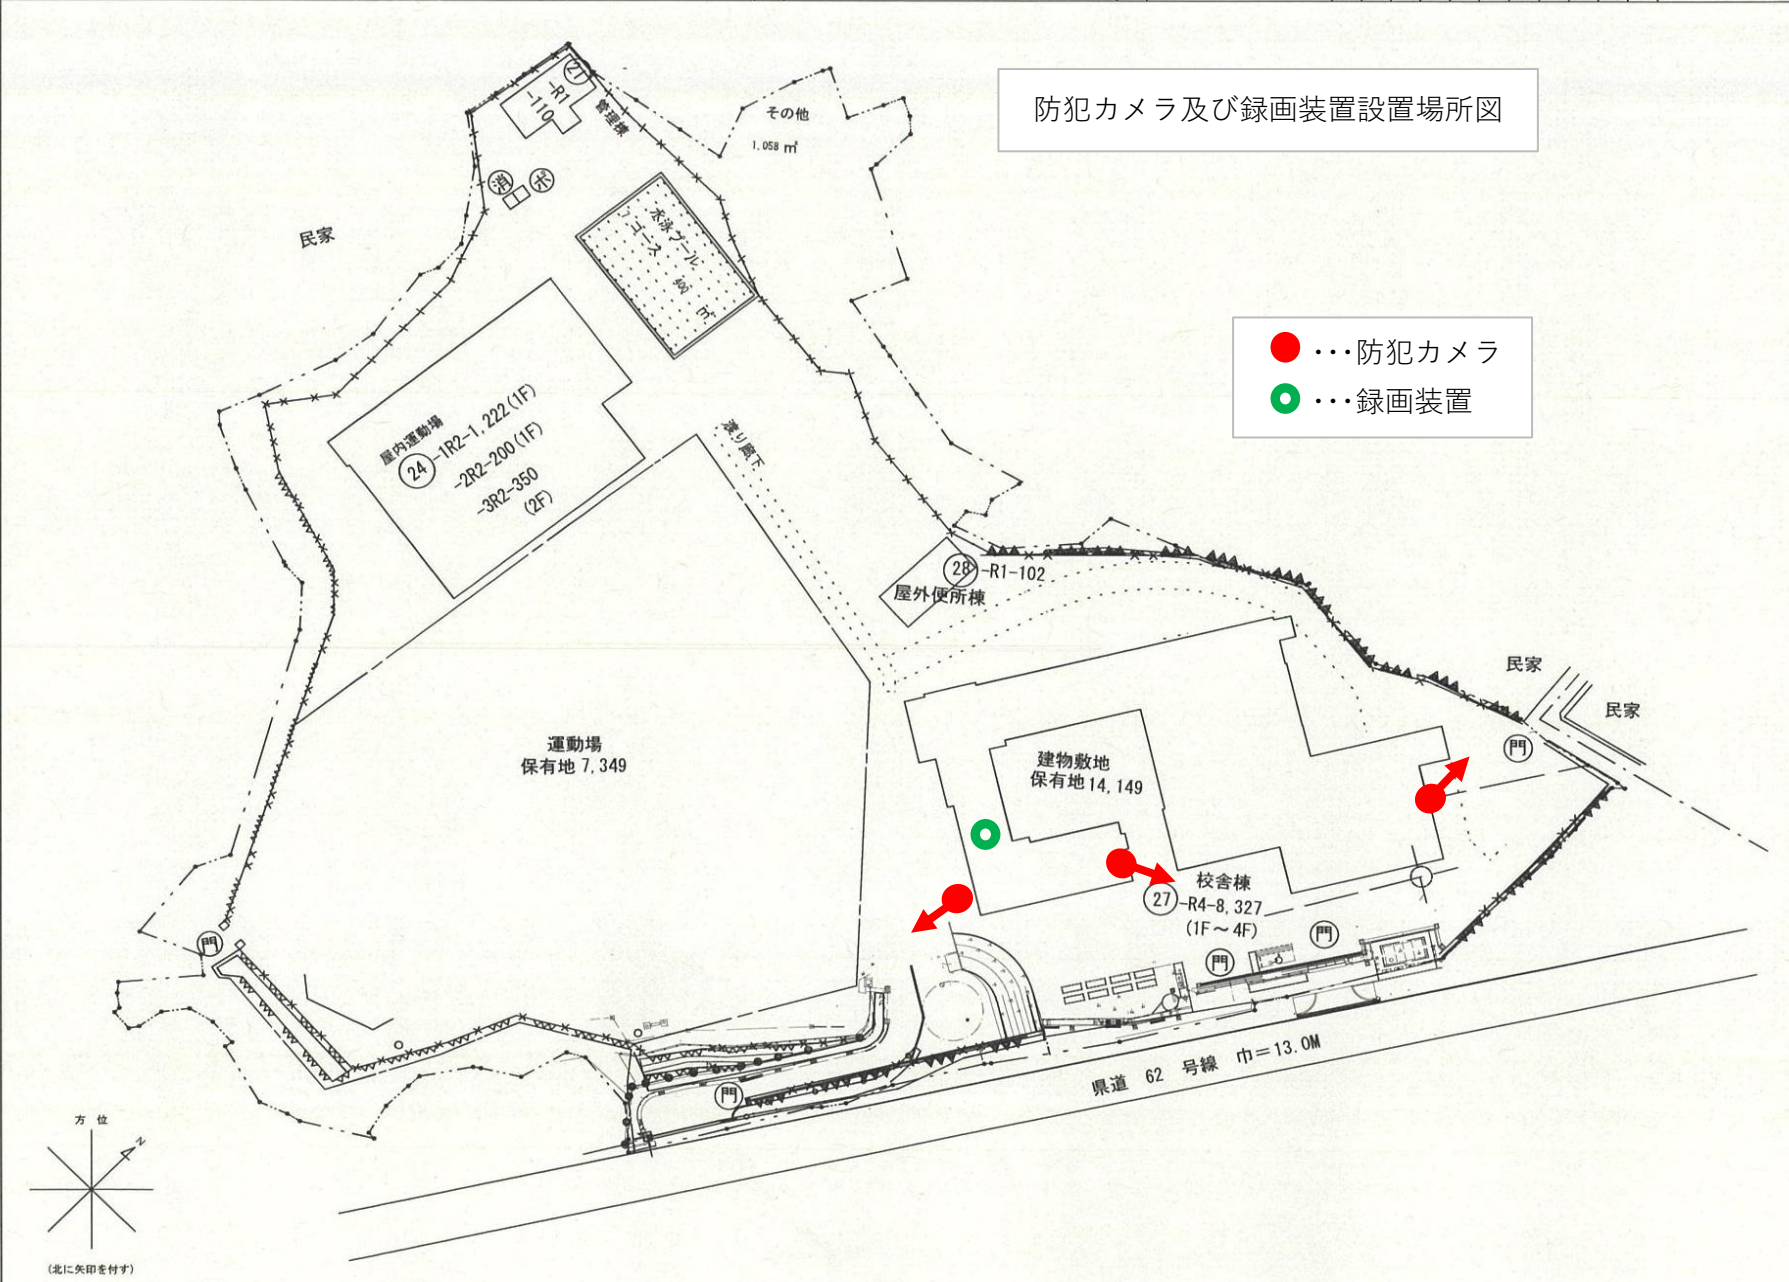

防犯カメラ及び録画装置設置場所図

●・・・防犯カメラ
●・・・録画装置

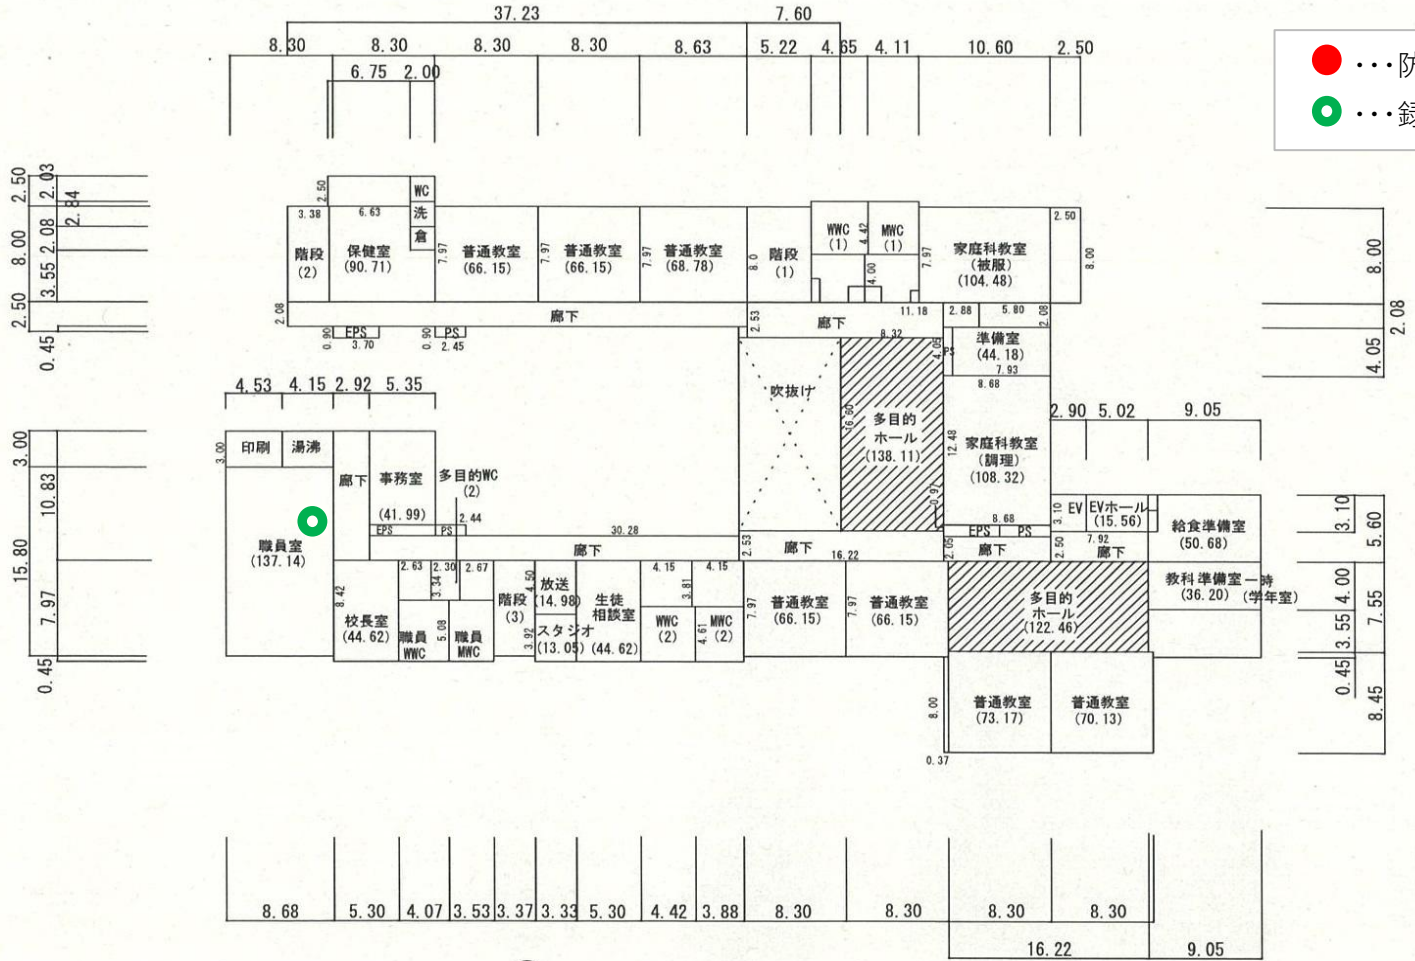

27 2階平面図

準備 - 準備室
MWC - 男子便所
WVC - 女子便所
洗 - 洗面室
生活 - 生活指導室