

防犯カメラ及び録画装置設置場所図

- …防犯カメラ
- …録画装置

凡例

建物

- ⊕ 来とりこわし建物
- ⊖ 危険建物
- ⊘ 借用建物
- ⊙ 一時使用建物


建物以外の工作物

- ♨ 温室
- ⊕ 校門

××××× フェンス



〰〰〰〰〰 開閉ブロック

〰〰〰〰〰 コンクリート擁壁

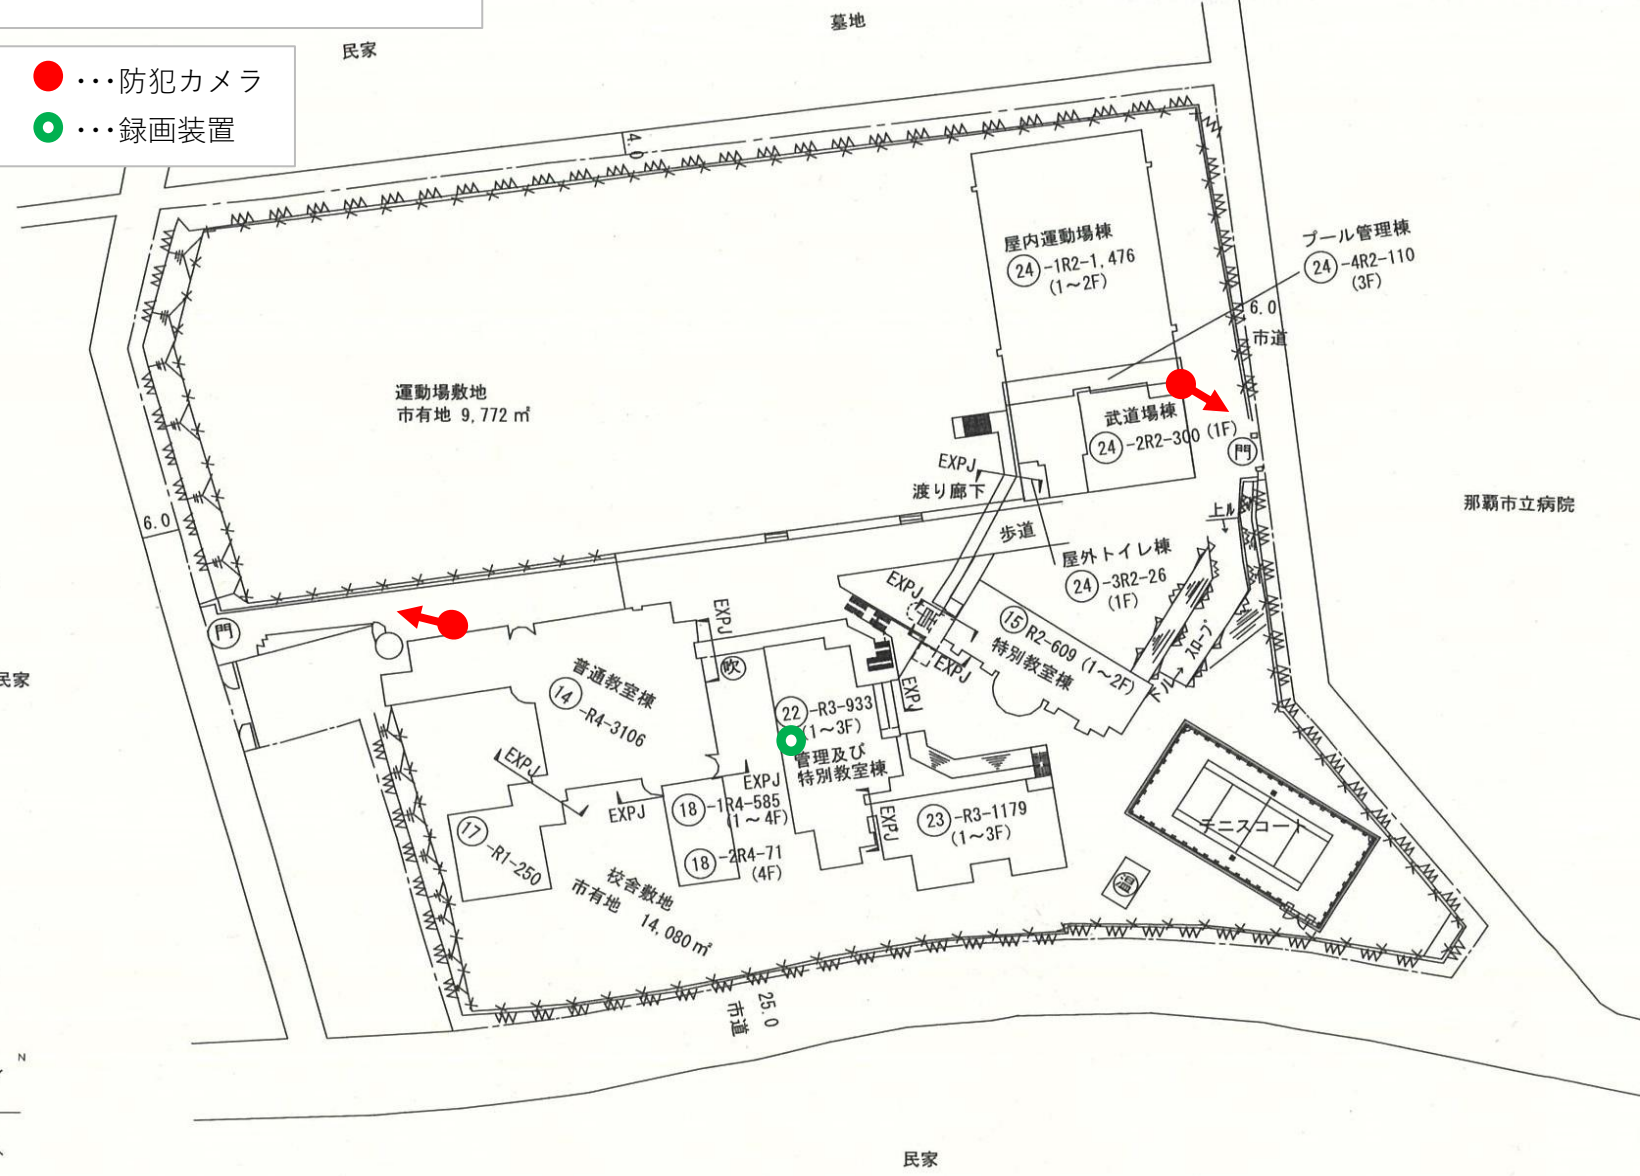

防犯カメラ及び録画装置設置場所図

- …防犯カメラ
- …録画装置

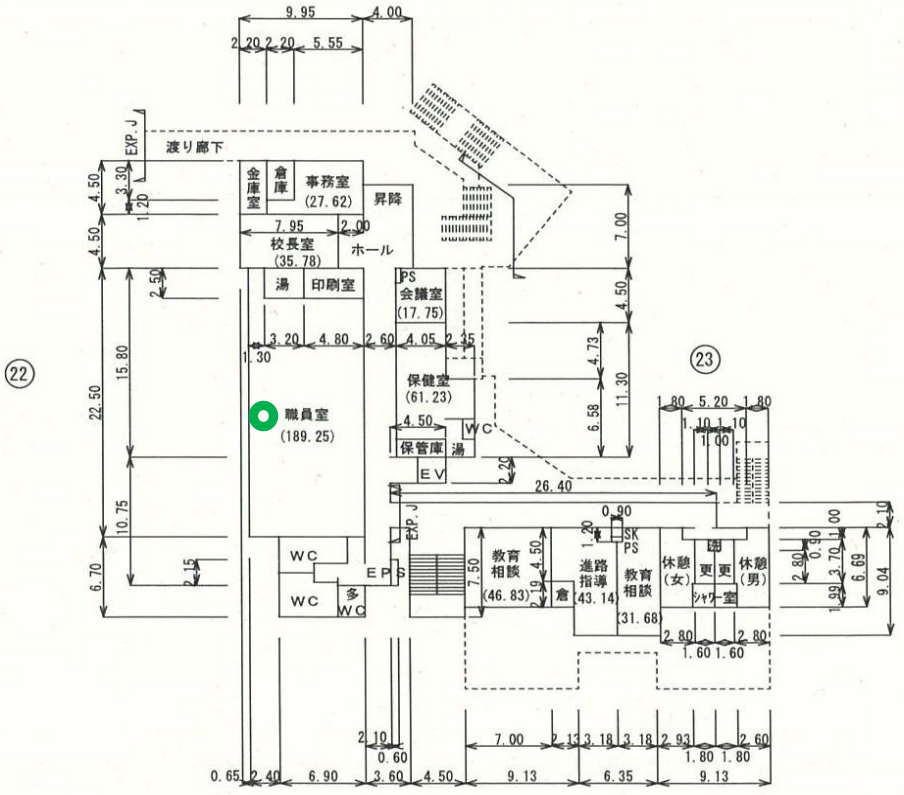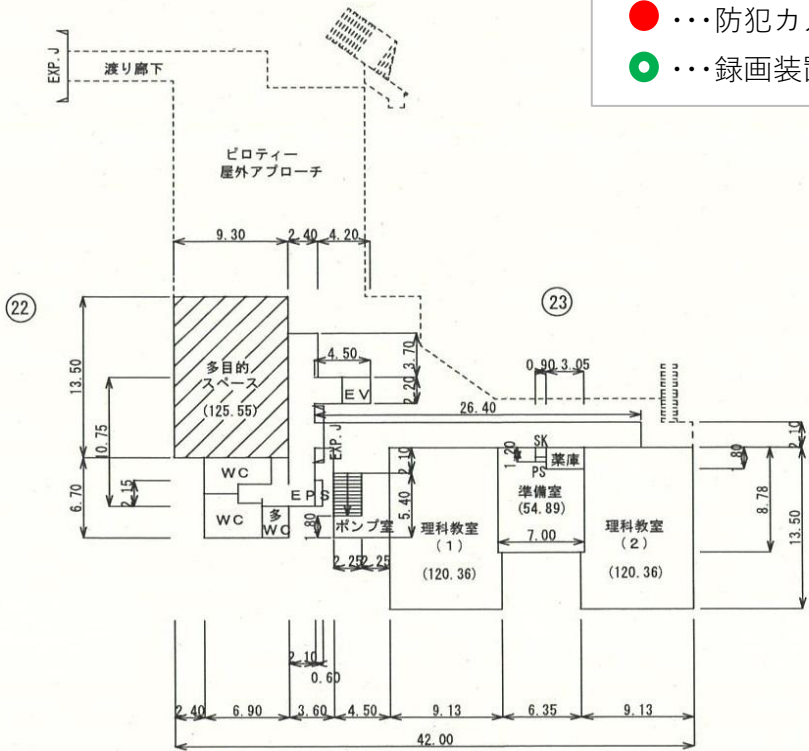

1階

2階