

工事請負契約について  
(真地市営住宅第 2 期建替工事 (機械))

次のとおり工事請負契約を締結する。

令和 8 年 9 月 28 日提出



那覇市長 知念 覚

- 1 契約の目的 真地市営住宅第 2 期建替工事 (機械)
- 2 契約の方法 随意契約
- 3 契約金額 238,700,000 円
- 4 契約の相手方 那覇市田原 4 丁目 5 番 2 号  
株式会社和高建設工業  
代表取締役 喜屋武 護

(提案理由)

「真地市営住宅第 2 期建替工事 (機械)」を施工するため、この案を提出する。

案内図 NO SCALE

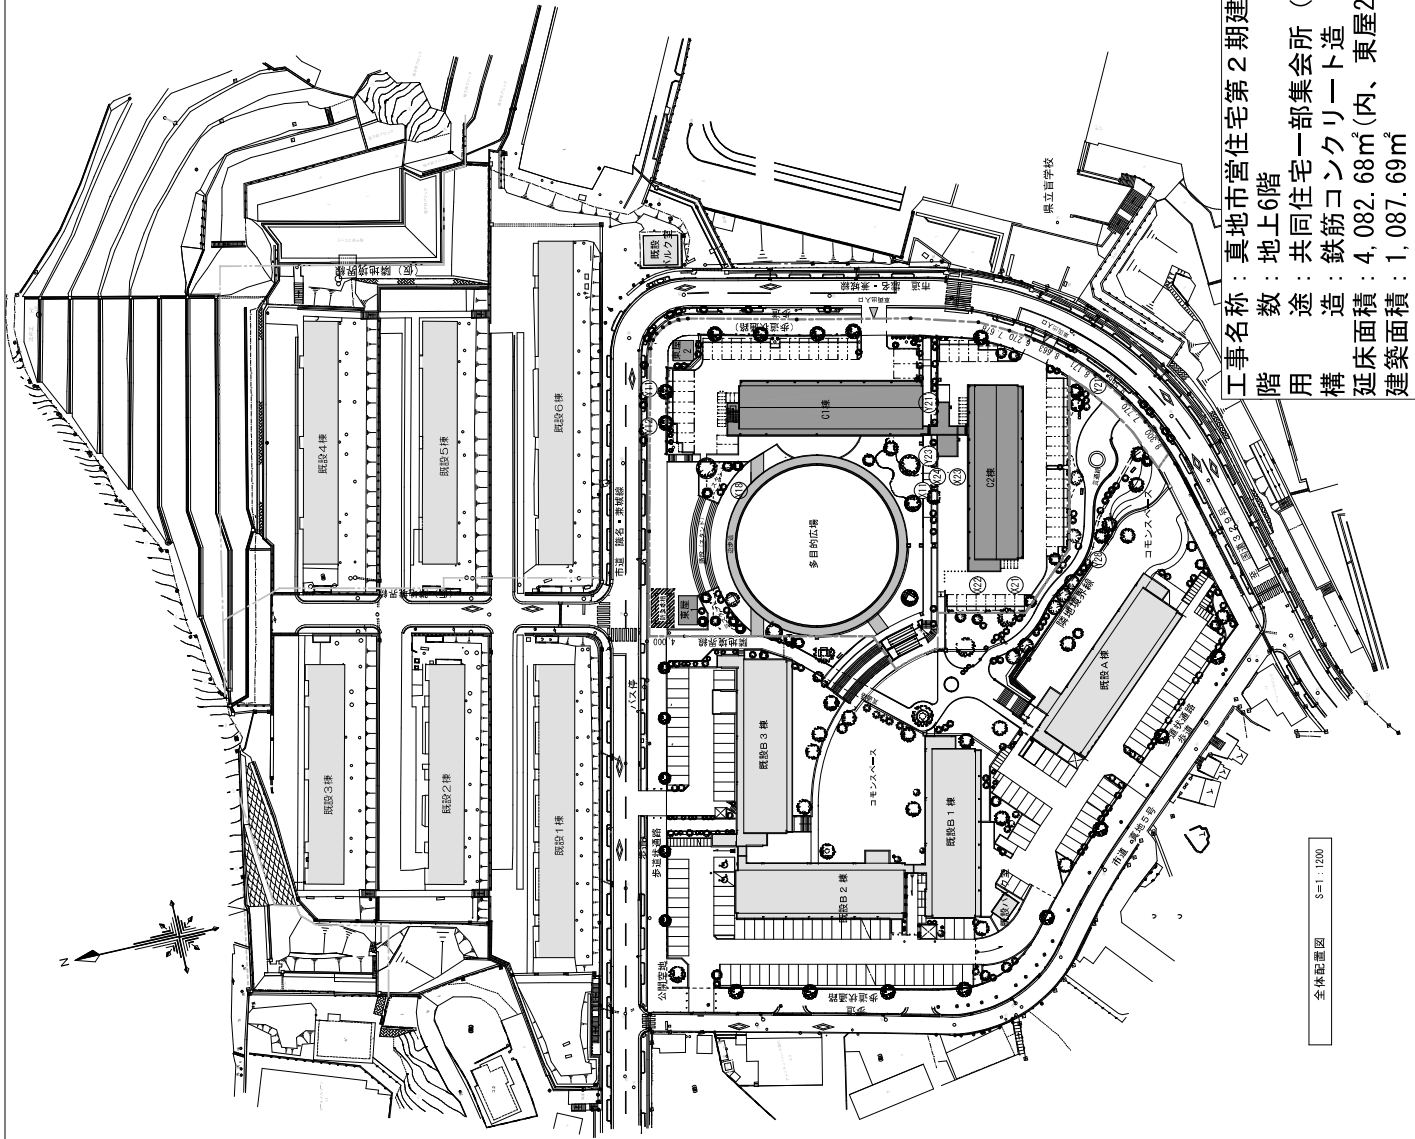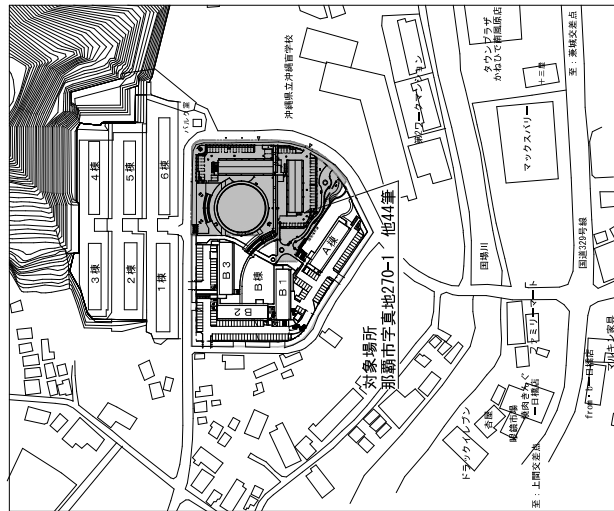

工事名称：真地市営住宅第2期建替工事（機械）  
 階数：地上6階  
 用途：共同住宅一部集会所（62戸）、東屋  
 構造：鉄筋コンクリート造  
 延床面積：4,082.68㎡（内、東屋24.75㎡）  
 建築面積：1,087.69㎡

全体配置図 S=1:1200

案内図 NO SCALE