

工事請負契約について
(真地市営住宅第 2 期建替工事 (建築))

次のとおり工事請負契約を締結する。

令和 8 年 9 月 10 日提出

那覇市長 知念 覚

- 1 契約の目的 真地市営住宅第 2 期建替工事 (建築)
- 2 契約の方法 制限付一般競争入札
- 3 契 約 金 額 1,809,588,000 円
- 4 契約の相手方

受注者 野原建設・IMICORPORATION・南洋土建共同企業体

代表者 所在地 那覇市長田 2 丁目 10 番 32 号
商 号 株式会社 野原建設
代表者 代表取締役 上地 修



構成員 所在地 那覇市上之屋 1 丁目 10 番 10 号
商 号 株式会社 IMICORPORATION
代表者 代表取締役 池田 雅人

構成員 所在地 那覇市与儀 1 丁目 5 番 2 号
商 号 南洋土建株式会社
代表者 代表取締役 玉城 常二

(提案理由)

「真地市営住宅第 2 期建替工事 (建築)」を施工するため、この案を提出する。

案内図 NO SCALE

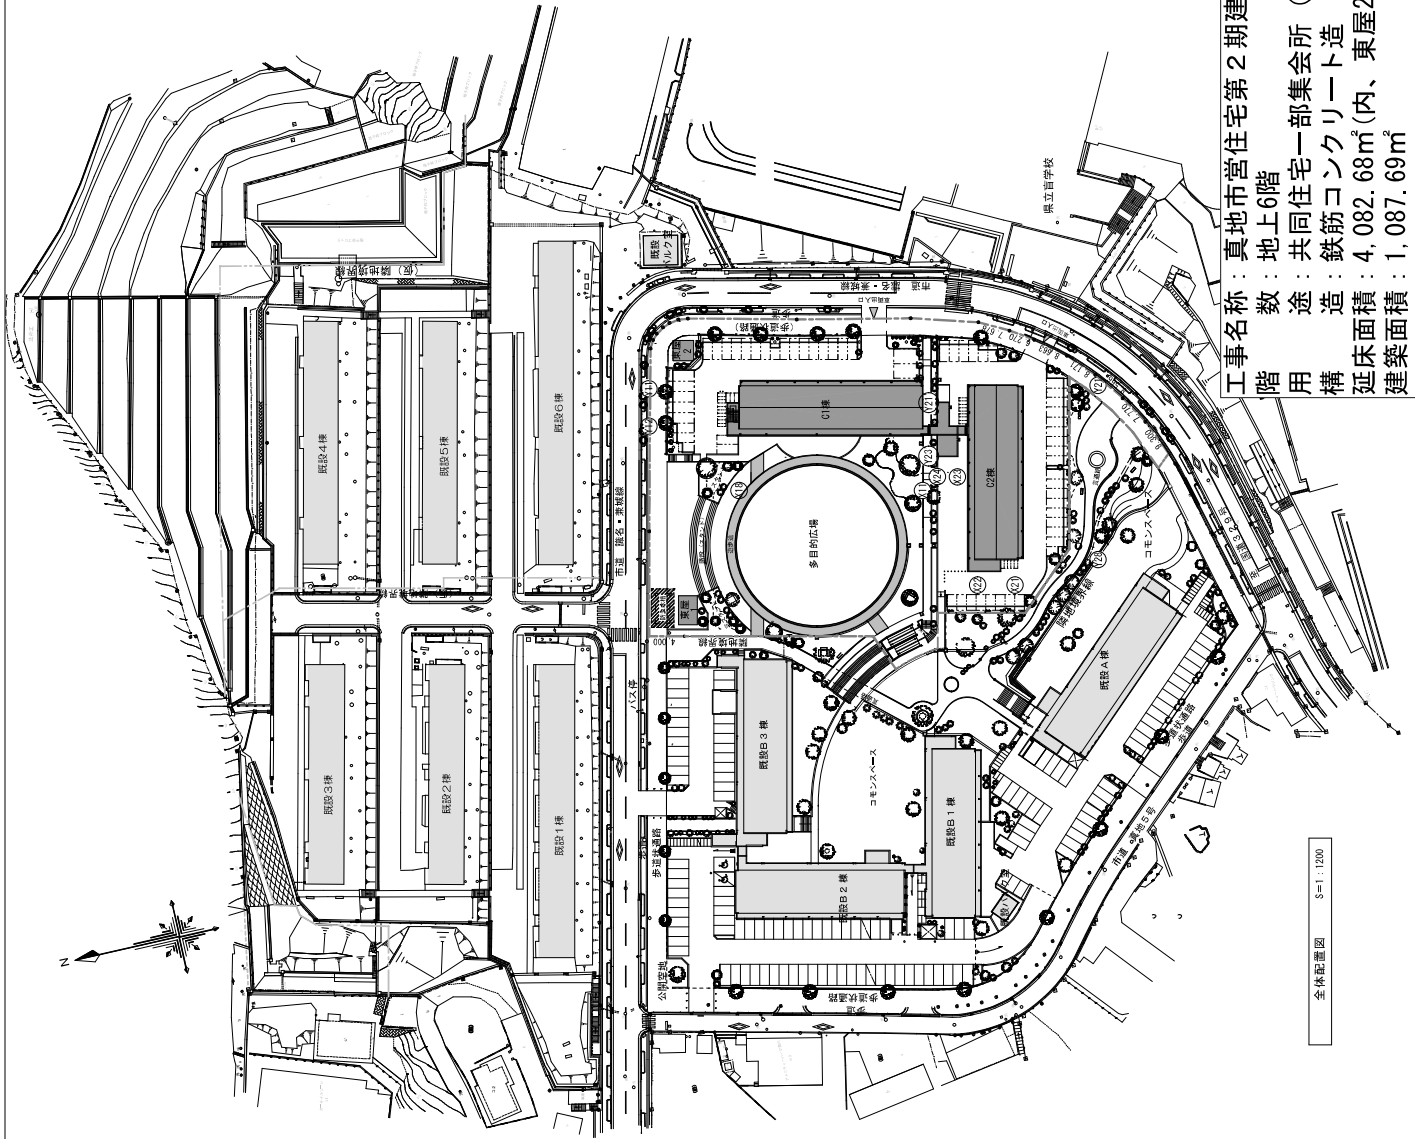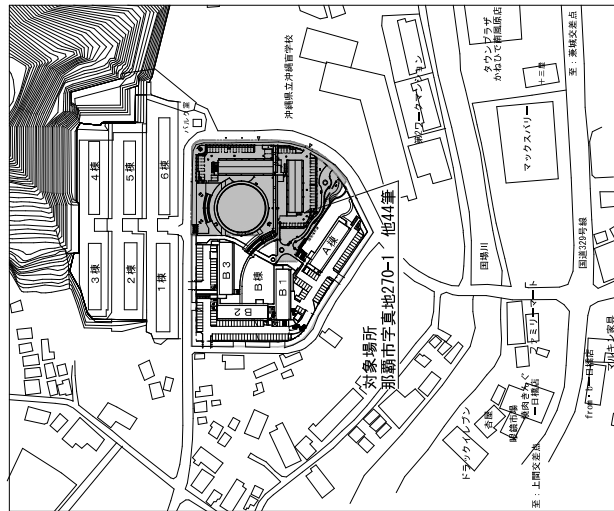

工事名称：真地市営住宅第2期建替工事（建築）
階数：地上6階
用途：共同住宅一部集会所（62戸）、東屋
構造：鉄筋コンクリート造
延床面積：4,082.68㎡（内、東屋24.75㎡）
建築面積：1,087.69㎡

全体配置図 S=1:1200

案内図 NO SCALE