

工事請負契約について
(真地市営住宅第 2 期建替工事 (電気))

次のとおり工事請負契約を締結する。

令和 8 年 9 月 10 日提出


那覇市長 知念 覚

- 1 契約の目的 真地市営住宅第 2 期建替工事 (電気)
- 2 契約の方法 制限付一般競争入札
- 3 契約金額 197,720,600 円
- 4 契約の相手方 沖縄県那覇市若狭 3 丁目 45 番 10 号
大和電工株式会社
代表取締役 宮里 敏彦


(提案理由)

「真地市営住宅第 2 期建替工事 (電気)」を施工するため、この案を提出する。

案内図 NO SCALE

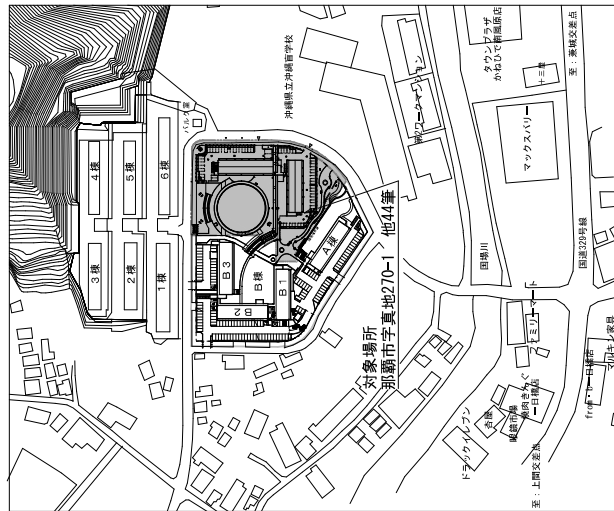

案内図 NO SCALE

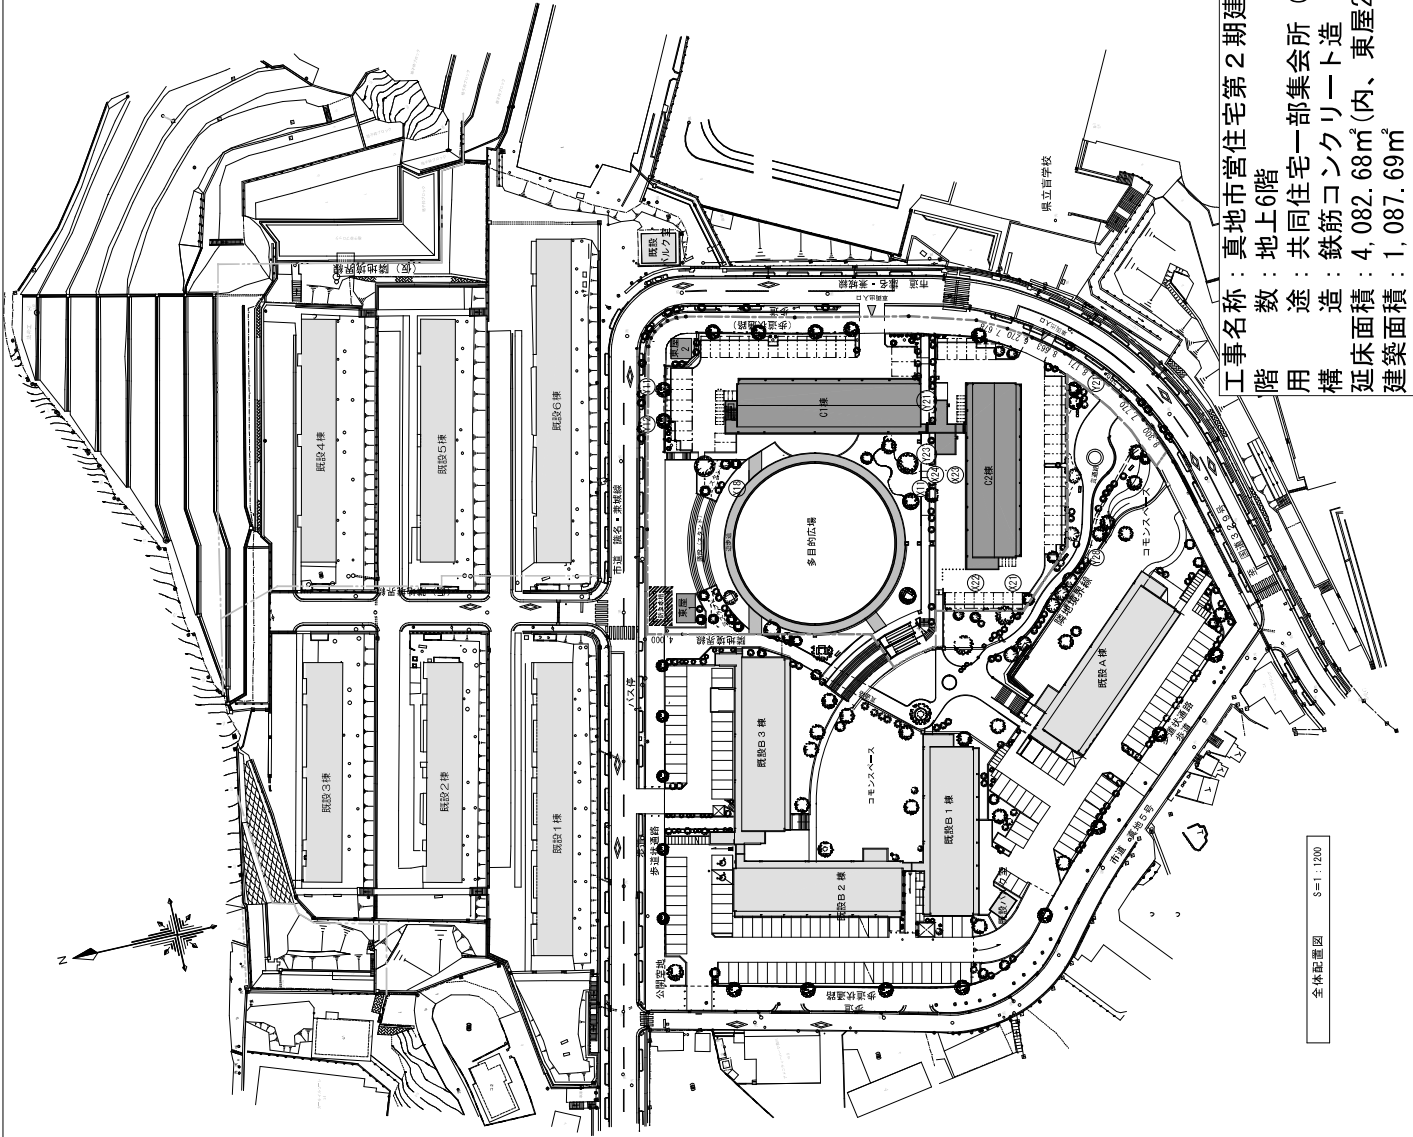

工事名称：真地市営住宅第2期建替工事（電気）
 階数：地上6階
 用途：共同住宅一部集会所（62戸）、東屋
 構造：鉄筋コンクリート造
 延床面積：4,082.68㎡（内、東屋24.75㎡）
 建築面積：1,087.69㎡

全体配置図 S=1:1200