＜特記事項＞

1．防火区画を貫通する給水管、配電管及び風道は、建築基準法施行令第１１２条第１５～１６項及び第１２９条の２の５第１項第七号に基づき適切な処理を行う。（Ｍ－２２防火区画貫通部処理工法　施行要領図参照）

特記なき VD、FDを示す。

ＳＵＳ製深形給排気フード（ガラリ付）
サイズは接続ダクトに準ずる。

実線は本工事を示す。
破線は別途工事を示す。

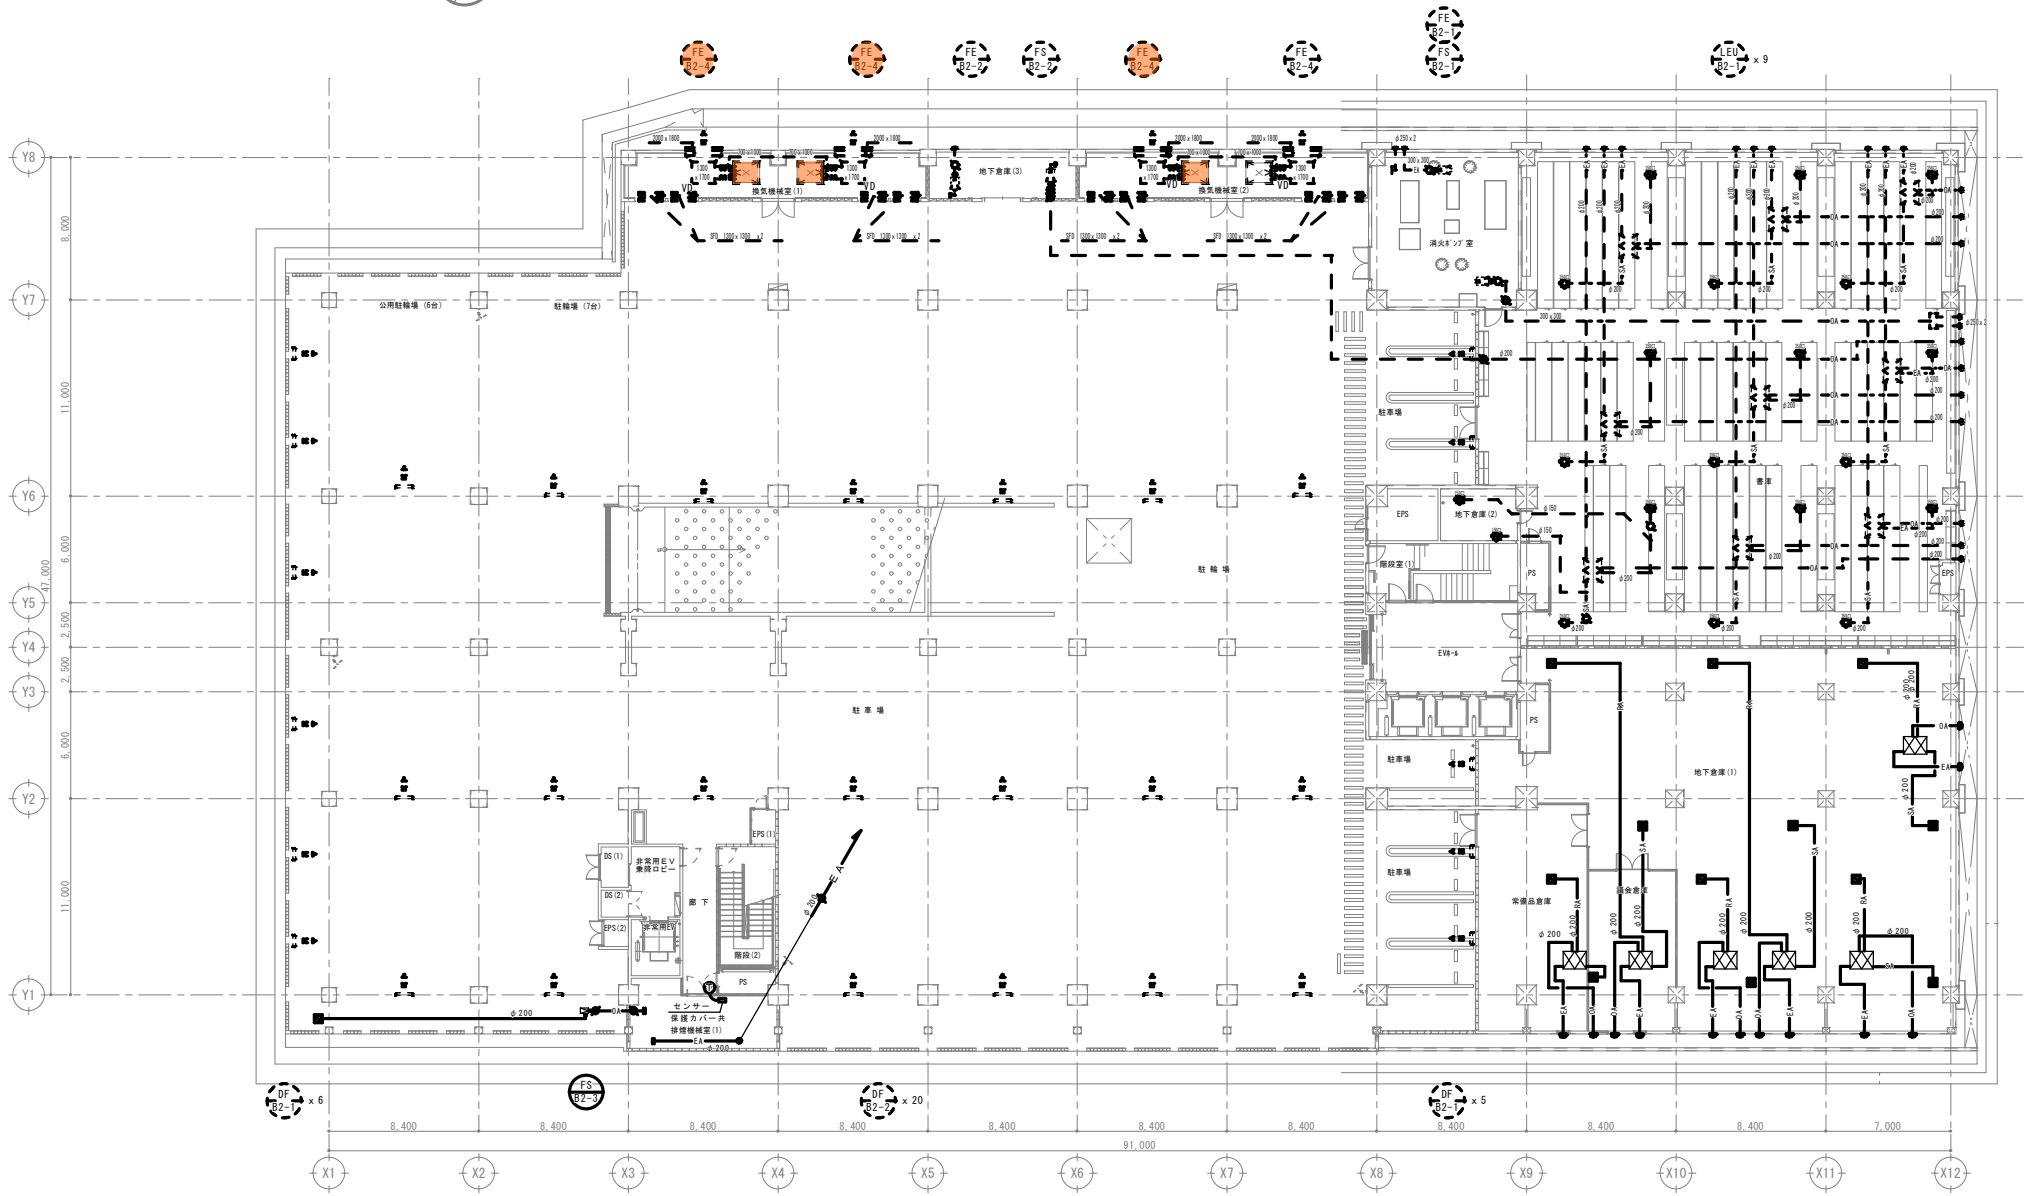

	会社名 那覇市新庁舎建設工事（機械・２工区） 尚平工業㈱・桐和空調設備㈱・㈱名建産業　共同企業体	工事場所 那覇市泉崎1丁目1番1号	工事名 那覇市新庁舎建設工事（機械・２工区）	作製年月日	図面番号 M-52
			図面名 地下２階　空調換気ダクト平面図	縮尺 1/150 on A1 1/300 on A3	