業務委託特記仕様書

業 務 委 託 名：令和８年度リュウキュウマツ害虫対策樹幹注入業務委託
履　行　場　所：那覇市内公園及び市道
履　行　期　間：着手日から令和９年３月５日まで
業　務　概　要：薬剤の樹幹注入業務　　：１式
※数量及び業務委託範囲は別紙参照

【総則】

第1条　趣旨

（１）本特記仕様書は、那覇市都市みらい部道路管理課（以下、「発注者」という。）が発注する「令和８年度リュウキュウマツ害虫対策樹幹注入業務委託」に適用する。

（２）発注者は本仕様書及び設計図書に定める成果物を完成させるために施設毎に所管課の調査職員を置き、受注者へ通知する。

施設名	所　管	発注担当
公園施設	都市みらい部　公園管理課	
道路施設	都市みらい部　道路管理課	○

第2条　安全管理

本特記仕様書によるほか、農薬取締法（昭和２３年法律第８２号）、労働安全衛生法（昭和４７年法律第５７号）など関係諸法規に従い、安全確保上、樹幹注入を実施すること。

第3条　現場代理人及び主任技術者

（１）現場代理人は、作業時において現場に常時配置できること。

（２）主任技術者は、次のいずれかの資格を有するものを開札日において配置できること。

・1級造園施工管理技士　・2級造園施工管理技士

（３）現場代理人は、主任技術者（監理技術者）を兼ねることができる。

（４）現場代理人及び主任技術者（監理技術者）は、請負者と直接的かつ恒常的な雇用関係があること。

恒常的な雇用関係とは、開札日以前に3か月以上の継続した雇用関係にあることをいう。

第4条　提出書類

受注者は、契約書に基づく書類のほか監督職員へ指定期日までに下記資料を提出しなければならない。

（１）業務計画書・・・・・・・・・・・契約締結後 14 日以内
（２）使用材料承諾願・・・・・・・・・契約締結後 14 日以内
（３）着手届・・・・・・・・・・・・・着手日
（４）工程管理表・・・・・・・・・・・毎月初め

（５）業務進捗状況報告・・・・・・・・・毎月初め（業務開始月の次月より）
（６）施工写真・・・・・・・・・・・・・随時
※公園･緑地、路線毎に施工前、施工中、施工後の施工写真を提出する。
（６）その他監督員が提出を必要と認めるもの

【リュウキュウマツへの樹幹注入業務】

第5条　樹幹注入対象木調査

作業主任者は、樹幹注入対象木のマツの位置、胸高直径、樹高及び樹脂量を確認し、位置図及び実施計画表を作成すること。これをもとに、マツの健全性や樹形を確認し、注入の可否、薬剤の数量を決定し、調査職員の承認を得ること。

第6条　樹幹注入

（１）使用する薬剤（グリーンガード NEO または同等品）は、資料とともに「使用材料承認願い」を調査職員に提出し、承認を得て材料検査を受けること。使用する薬剤は、農薬取締法第２条の規定に基づく登録済みの農薬であるものとする。
（２）注入作業は、次のいずれかの者を作業主任者として選任し、資格、略歴を添えて調査職員に提出し、承認を得ること。
・樹木医、松保護士または農薬管理指導士の資格を有する者。
（３）注入作業施工は、作業主任者の指示のもと行うこと。
（４）樹幹注入は基本的に樹幹部の胸高直径（地上から 1.2m）に応じて適量を注入すること。
（５）樹幹注入を行う作業員は、ヘルメット、手袋、長靴等を着用し、直接人体に薬剤が接触しないように注意すること。
（６）注入時間は、標準数時間を要するため、この間、作業者以外の者、特に子どもや一般住民等が触れないよう看板等により適切な事故防止に努めるとともに、注意喚起措置を講じること。
（７）経過観察を考慮し、12 月中までに樹幹注入を実施すること。
（８）雨天、雨後は、蒸散が鈍く薬剤が入りにくいこと、目打ち孔から雨水が入るおそれがあること、薬剤の液漏れが確認しにくいこと等から樹幹注入を実施しないこと。
（９）施工部位は薬が入りやすく、組織に損傷を与えない次のような部位とする。
①木肌がなめらかで、筋や傷のない部位
②薬剤が枝に遮られず、梢まで抜けるような部位
③粗皮の薄い部位
（10）複数の孔をあける場合、水平及び同一の方向に孔をあけるのではなく、千鳥に孔をあける。
（11）樹幹注入を実施したマツには、後日確認できるよう、注入年度及び薬剤名を記入したタグをつけること。

第7条　樹幹注入後

（１）薬剤の注入後は、孔に癒合剤を充填する等して孔がふさがるような措置を施すこと。
（２）使用後の薬剤の容器はみだりに放置せず、環境に影響が出ないよう製造者

の指示に従う等適切に廃棄処分すること。
（３）使用する資材について、施工前及び施工完了後の数量確認（空袋確認）を行うこと。

第8条　経過観察

樹幹注入後５本に１本の割合であらかじめ決めておいた樹木について、２カ月後の経過観察を行うこと。

第9条　業務の際は、地域住民とのトラブルがないよう十分配慮し、又、業務のため第三者の土地に入る場合は身分証明書を携帯の上、関係者の承諾を得て立ち入り、立木及び工作物等に損害を与えた場合は「受注者」が責任をもって処理することとする。

第10条　本業務において「発注者」が必要とする部分の成果品を期限内においても期限を定めて請求できるものとし、又、「発注者」が必要と認めた場合は、業務内容の変更、若しくは作業の一時停止を命ずることがある。その場合は、「発注者」に従わなければならない。

第11条　業務完了検査

業務完了検査は、履行期間内に行うものとする。検査の結果、実測及び成果物に不良個所があった場合は、速やかに訂正を行い、再提出すること。

成果品引渡後においても、「受注者」の責に帰すべき誤りについては、「受注者」の負担において、速やかに訂正しなければならない。

第12条　秘密の厳守

「受注者」は、本業務により知り得た秘密を他人に漏らしてはならない。又、本業務に関する成果品は全て「発注者」の所有とし、「発注者」の許可を受けないで他に公表、貸与、使用してはならない。

第13条　受注者は、当該業務を履行するに当たって「那覇市発注工事における暴力団員等による不当介入の排除手続きに関する合意書（平成 23 年 1 月 12 日）」に基づき、次に掲げる事項を遵守しなければならない。違反したことが判明した場合には、指名停止等の措置を行うなど、厳正に対処するものとする。

①暴力団員等から不当要求を受けた場合は、毅然として拒否し、その旨を速やかに調査員に報告するとともに、所轄の警察署に届出を行い、捜査上必要な協力を行うこと。

②暴力団員等から不当要求による被害又は業務妨害を受けた場合は、速やかに調査員に報告するとともに、所轄の警察署に被害届を提出すること。

③排除対策を講じたにもかかわらず、履行期間に遅れが生じる恐れがある場合は、速やかに調査員と工程に関する協議を行うこと。

第14条　受注者は、当該業務を履行するに当たって「那覇市暴力団排除条例及び同排除要綱に基づく排除対策」に基づき、次にあげる事項を遵守しなければならない。

①　受注者（落札者）は、暴力団密接関係者を市発注委託業務等から排除するため、別紙誓約書兼同意書を法制契約課へ提出しなければならない。

②受注者は、当該業務委託契約等関連の中で、直接の発注者又は雇用者（以下「直近上位請負者」という。）に対し「１次及び２次下請以下の全ての下請契約者及び日雇労働者は、直近上位発注者に誓約書兼同意書（下請用）を提出しなければならない」旨の義務を課さなければならない。

③受注者は、直近上位発注者に対し、誓約書兼同意書（下請用）を提出しない者と、下請契約等を締結してはならない旨の指導をしなければならない。

④受注者はその旨、全ての当該委託業務関連者に周知しなければならない。

第15条　その他

この特記仕様書に記載なき事項で疑義が生じた場合は、発注者と受注者で協議して、定めるものとする。なお、受注者は、注入量の変更等に関しては、発注者の指示に従うものとする。

【成果品】

第16条　本業務の成果として、提出するものは次のとおりとする。なお、成果品の作成及び編集方法等についてあらかじめ「発注者」と協議のうえ作成するものとする。

（１）事前調査報告書（全数対象）	：１部
（２）樹幹注入状況写真（抜粋）	：１部
（３）経過観察報告書	：１部
（４）上記成果品の電子データ（CD-R）	：２部
（５）その他発注者の指示する事項	：必要部数

第17条　電子納品

（１）電子納品とは、調査・設計・工事などの各業務段階の最終成果を電子データで納品することをいう。ここでいう電子データとは、国土交通省の定めた電子納品要領及び関連基準（以下「要領・基準類」という。）に示されたファイルフォーマットに基づいて作成されたものを指す。

（２）電子納品成果品の作成は、要領・基準類及び那覇市の電子納品に関する手引き（案）に基づいて作成することとする。

（３）電子納品成果品の提出は、上記に基づいて作成した電子データを電子媒体（ＣＤ－Ｒ）で１部提出する。なお、電子納品対象外の書類は、紙媒体により１部とする。

（４）成果品の提出の際には、国土交通省、または沖縄県「電子納品チェックソフト」によるチェックを行い、エラーがないことを確認した後、ウィルス対策（最新のバージョン）を実施したうえで提出すること。


令和８年度リュウキュウマツ公園・道路別樹幹注入施工数量表

	公園名 路線名	施工数量		
		対象木 （本）	樹幹注入剤 （本）	
1	旭ヶ丘公園	18	54.0	
2	緑ヶ丘公園	12	42.0	
3	松尾公園	12	66.0	
4	松山公園	38	169.0	
5	安里緑地	15	78.0	11公園 樹木本数：205本 薬剤本数：942本
6	大石公園	28	142.0	
7	がじゃんびら公園	52	248.0	
8	小禄金城公園	8	37.0	
9	小禄でいご公園	18	90.0	1路線 樹木本数：51本 薬剤本数：71本
10	ひばり公園	1	4.0	
11	五月公園	3	12.0	
12	鳥堀12号	51	71.0	
	合　計	256	1,013.0	

令和8年度リュウキュウマツ害虫対策樹幹注入業務委託

位置図

【凡例】●施設名

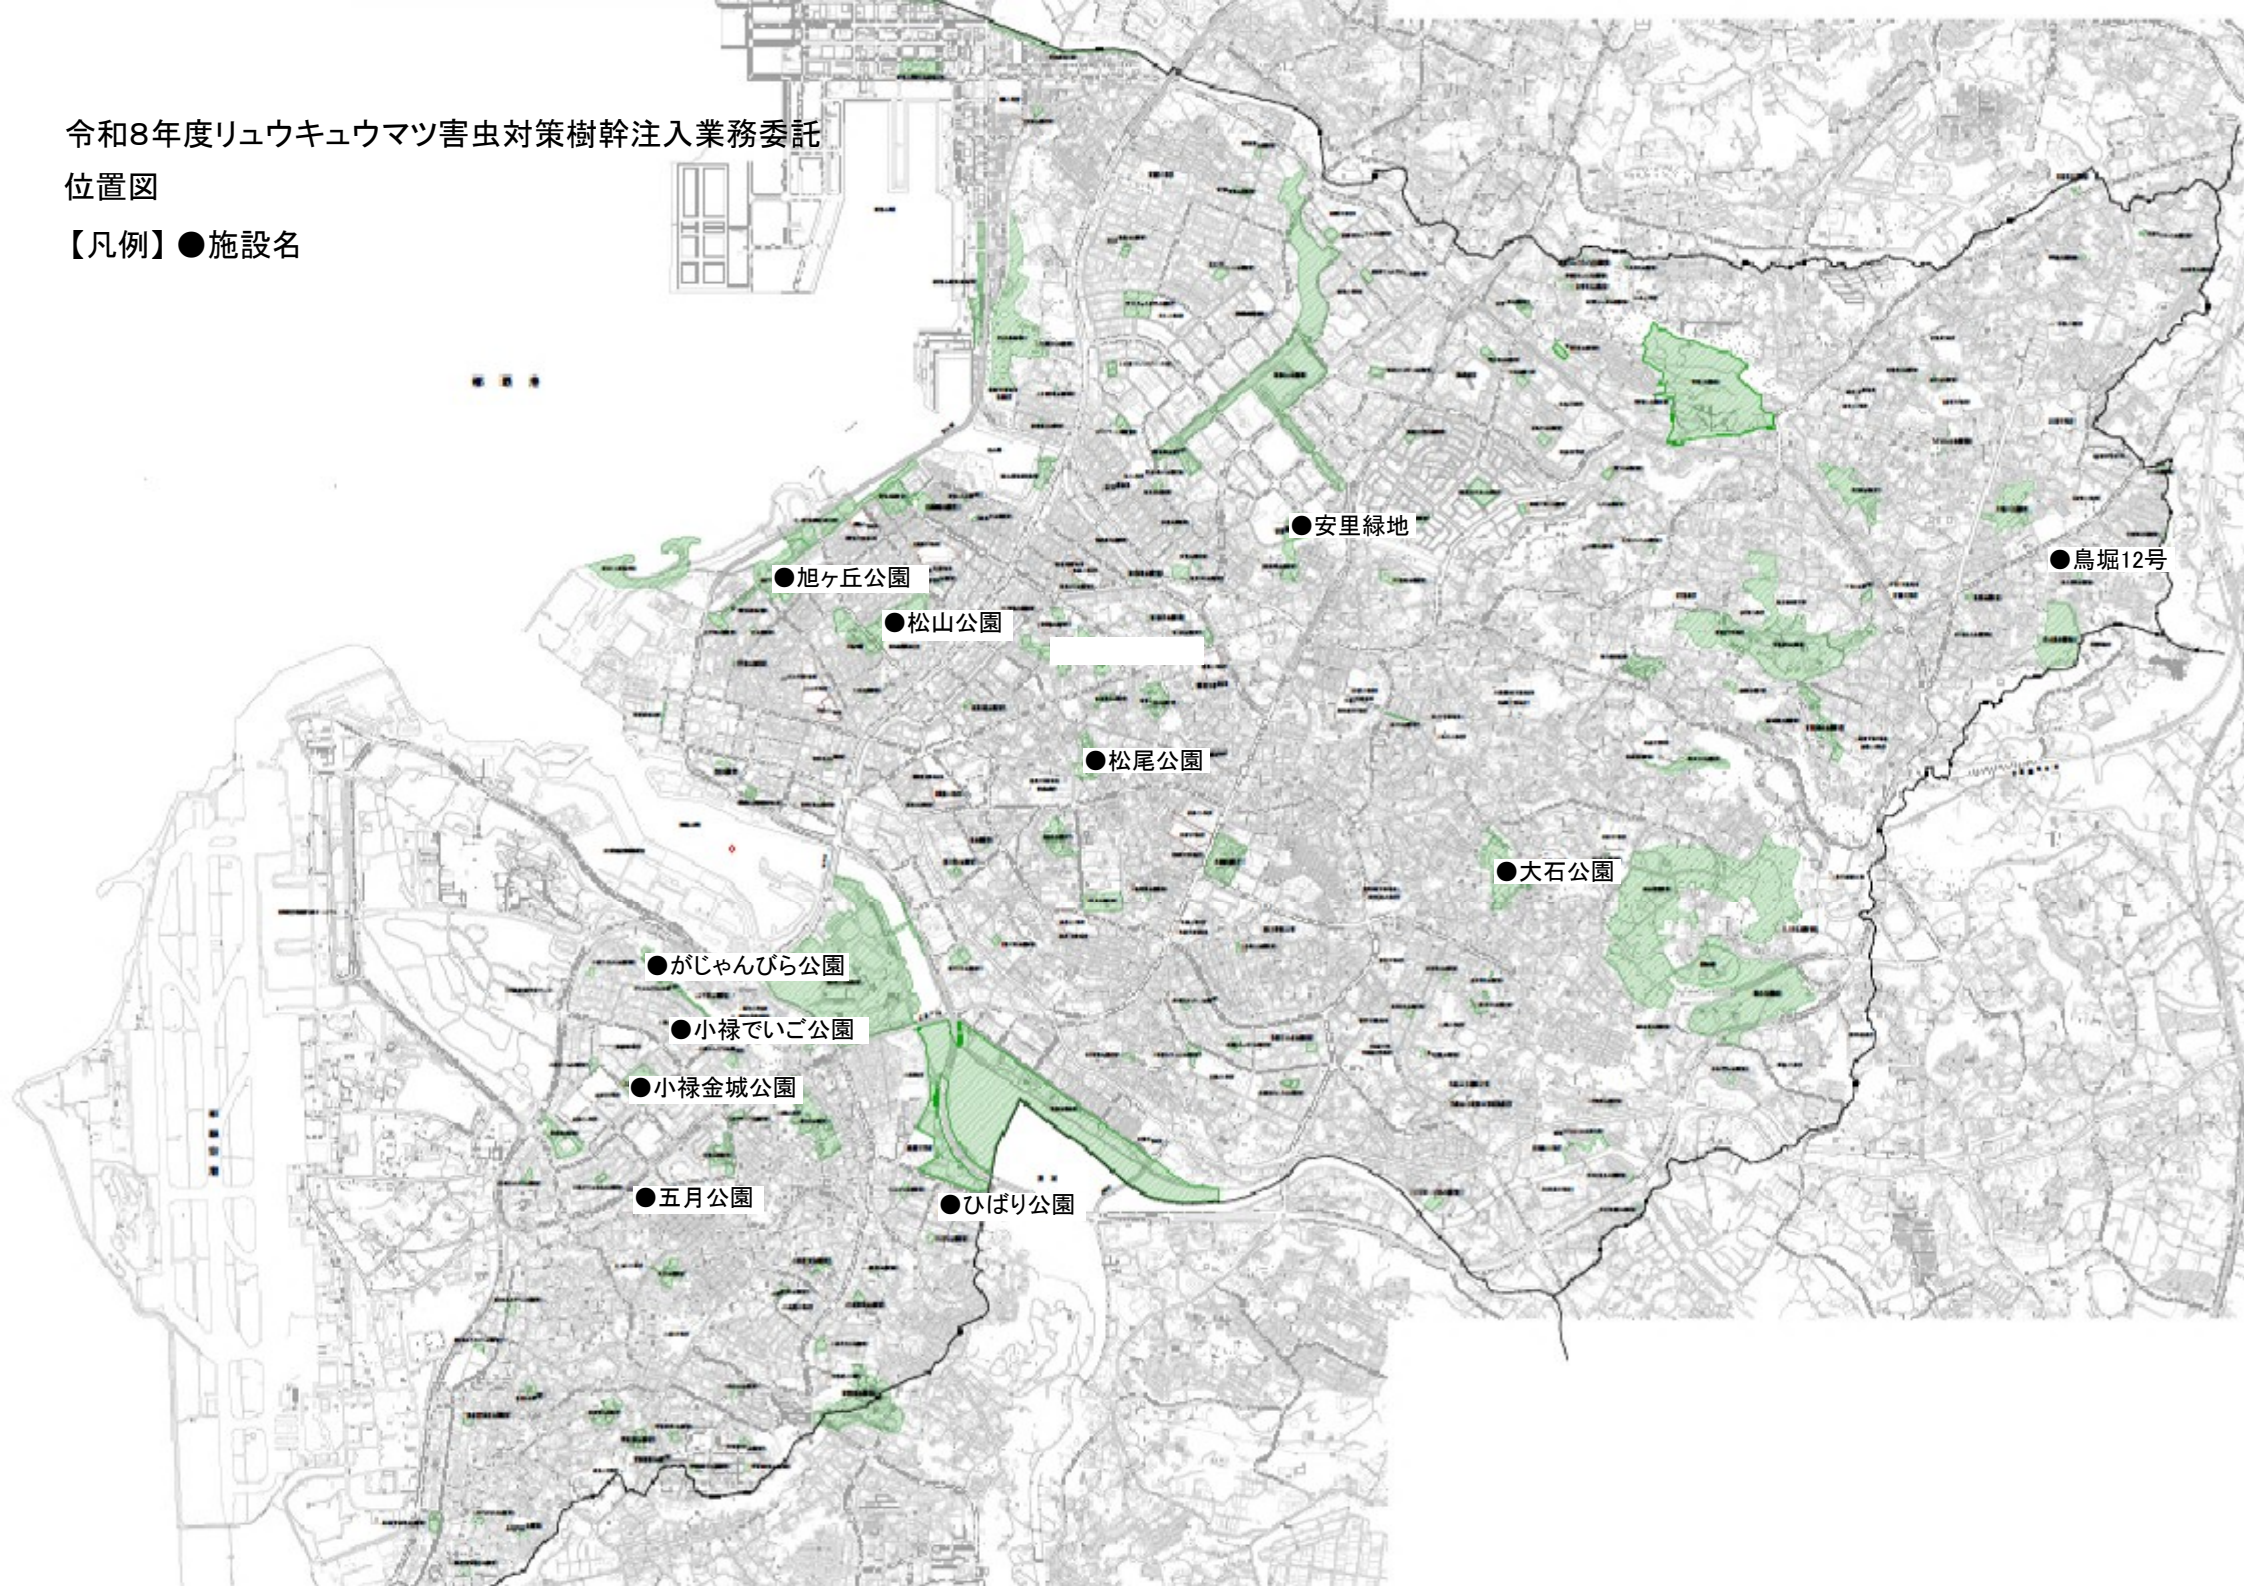

旭ケ丘公園

那覇市若狭１－２４－１

位置図
S=1/10,000



樹木平面図
S=1/500

■709

693-708,旭-1

■ リュウキュウマツ

記号	樹種名	番号	本数(本)
	(高木類)		
○	リュウキュウマツ	1~20	20
☆	コバノナンヨウスギ	21, 22, 23, 24	4
☼	モクマオウ	25, 26, 27, 28, 29, 30, 31, 32	8
✇	オオバアカテツ	33, 34	2
☼	フクギ	35~149	115
⊕	ホウオウボク	150, 151	2
⊕	オオバナソシンカ	152	1
⊕	シダレブラシノキ	153	1
○	イッペー	154	1
⊕	モクセンナ	155	1
⊕	シマトネリコ	155, 157, 158, 159, 160	5
⊕	リュウキュウコクタン	161~170	10
⊕	ヤマモモ	171, 172	2
○	ヤブツバキ	173	1
○	イスノキ	174	1
✲	クロヨナ	175	1
✲	ヒカンザクラ	176~183	8
⊗	モモタマナ	184~202	19
⊕	オキナワキョウチクトウ	203~211	9
⊕	キバノキョウチクトウ	212	1
○	デイゴ	213~225	13
⊕	マルバデイゴ	225~234	9
⊕	モンパノキ	235~305	71
⊕	ホルトノキ	306, 307, 308, 309, 310	5
○	アカギ	311, 312	2
✲	サルスベリ	313, 314, 315, 315	4
○	ガジュマル	317~382	65
✲	オオハマボウ	383~434	52
	オオハマボウ	435, 435, 437 (面積 m²)	173 m²
○	アコウ	438~449	12
◍	シマグワ	450~482	33
○	バンジロウ	483, 484, 485, 485	4
✲	ハマイヌビワ	487~502	15
⊗	シナノガキ	503	1
⊕	アカテツ	504	1
⊕	タイワンウオクサギ	505~508	104
⊕	オオバキ	509, 510, 511, 512	4
	(中木類)		
✲	トベラ	513~815	249
⊕	シャリンバイ	816~841	222

記号	樹種名	番号	本数(本)
○	ゲッキツ	842~854	43
⊜	マサキ	855~881	17
⊖	ヒラミレモン	882, 883	2
⊖	フクマンギ	884, 885, 886, 887, 888	4
✲	カイズカイブキ	889~903	15
○	キョウチクトウ	904, 905	15
	(ヤシ類)		
✲	ワシントンヤシ	905	1
✲	ビロウ	907~955	50
✲	シンノウヤシ	957~955	9
✲	アカレヤシ	955, 957	2
✲	シュロ	958, 959, 970, 971	4
✲	トウシュロ	972~989	18
	アダン	990, 991, 992, 993 (面積 m²)	119 m²
✲	カナリーヤシ	994	1
	(低木類)		
⊗	クチナシ	995, 995	2
⊖	ハリツルマサキ	997	1
⊗	オオシマコバノキ	998, 999	2
✲	シマヤマヒハツ	1000	10
〰	カラヒメツゲ	1001	15
	セイヨウツゲ	1002	110
✲	イヌビワ	1003, 1004	2
⊖	チシャノキ	1005	1
✲	アオガンピ	1006, 1007	2
〰	アカリファ	1008	193
〰	ハクチョウゲ	1009	300
〰	オオゴンガジュマル	1010	88
〰	フベリア	1011	24
〰	コバノセンナ	1012	4
〰	サンダンカ	1013	314
〰	コバサンダンカ	1014	180
〰	ハイビスカス	1015	250
	クサトベラ	1015 (面積 m²)	224 m²
✲	テイキンザクラ	1017	2
✲	クロトン	1018	3
〰	ゲットウ	1019	10
〰	キバノタイワンレンギョ	1020	200
〰	ハマユウ	1021	13
〰	アオノリュウゼツラン	1022	57


那覇市建設部公園緑地課

作成年月日

緑ヶ丘公園　樹木平面図　1:500

~~那覇市小禄956番地~~

位置図　S=1/5000

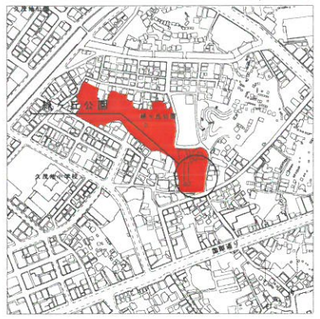



記号	樹種	面積(㎡)	本数(本)
(イ-1)	シャリンビ	2.54	4
(イ-2)	〃	2.74	6
(イ-3)	〃	1.13	3
(イ-4)	〃	3.12	13
(イ-5)	〃	1.52	18
(イ-6)	〃	2.47	11
(イ-7)	〃	2.51	10
(イ-8)	〃	2.33	8
(イ-9)	〃	1.60	3
(イ-10)	〃	1.00	3
(イ-11)	〃	0.72	4
(イ-12)	〃	0.54	4
(イ-13)	〃	0.49	4
(イ-14)	〃	0.73	3
(イ-15)	〃	1.08	9
(イ-16)	〃	1.24	11
(イ-17)	〃	2.31	10
(イ-18)	〃	1.52	7
(イ-19)	〃	1.21	11
(イ-20)	〃	1.32	6
(イ-21)	〃	1.25	13
(ロ-1)	サンダンカ	11.02	98
(ロ-2)	〃	2.41	32
(ロ-3)	〃	2.16	37
(ロ-4)	〃	2.41	37
(ハ-1)	クチナシ	2.25	3
(ニ-1)	〃	5.31	3
(ニ-1)	ブッソウゲ	20.05	90
(ニ-2)	〃	2.15	33
(ニ-3)	〃	2.35	13
(ニ-4)	〃	1.72	8
(ホ-1)	ハマヒサカキ	5.87	70
(ヘ-1)	キソ	9.25	100
(ト-1)	セイヨウツゲ	20.00	45
(ト-2)	〃	1.14	4
(ト-3)	〃	8.36	20
合計			754

記号	樹種	番号	本数(本)
(クロ)	クロキ	1~24-10	34
(フ)	フクギ	25~56	32
(サク)	サクラ	57~120	64
(ガ)	ガジュマル	121~161	41
(アコ)	アコウ	162~170	9
(ネ)	ネムノキ	171~181	11
(ホ)	ホルトノキ	182~193	12
(ト)	トックリヤシモドキ	194~203	10
(ワ)	ワシントンヤシ	204~214	11
(キ)	キワタノキ	215,216,217	3
(モ)	モモタマナ	218~225	8
(ヤ)	ヤマモモ	226~239-5	19
(シ)	シマトネリコ	240~248	9
(ナ)	ナンヨウスギ	249	1
(サル)	サルスベリ	250~250-4	4
(バ)	バナナの木	215,252	2
(リ)	リュウキュウマツ	253~264	12
(デ)	ディゴ	265~271	7
(マ)	マルバデイゴ	272~276	5
(ホウ)	ホウオウボク	277~293	17
(ネズ)	ネズミモチ	294	1
(ベ)	ベンジュアミン	295,296	2
(ビ)	ビワ	297~302	6
(パ)	パパイヤ	303,304	2
(バ)	バンシルー	305	1
(オ)	オオバキ	306	1
(サ)	ササ	307,308	2
(ブ)	ブッソウゲ	309~323	15
(ア)	アカバナイッペー	324~328	5
(ゴ)	ゴールデンシャワー	329~333	5
(ク)	クチナシ	334~337	4
合計			356

樹木凡例

記号	樹種	番号	本数
(リ)	リュウキュウマツ	1	1
(シ)	シダレブラシノキ	2~3	2
(コ)	コガネノウゼン	4~6	3
(ホ)	ホウオウボク	7~9	3
(ゴ)	ゴールデンシャワー	10~11	2
(シャ)	シャカランダ	12	1
合計			12

記号	樹種	面積	本数
(13-イ)	ニオイバンマツリ	6.05㎡	34
(13-ロ)	ニオイバンマツリ	4.03㎡	37
(13-ハ)	ニオイバンマツリ	8.64㎡	55
(14-イ)	オオバナアリアケカズラ	4.58㎡	35
(14-ロ)	オオバナアリアケカズラ	7.17㎡	45
(15-イ)	ランタナ	8.92㎡	58
(15-ロ)	ランタナ	7.48㎡	45
(15-ハ)	ランタナ	3.17㎡	18
合計		50.04㎡	327


作成年月日　平成17年　3月31日


那覇市建設管理部都市施設管理センター（公園管理室）

松尾公園　　全体平面図　　1:800

那覇市松尾2丁目59番地

位置図　　NO SCALE

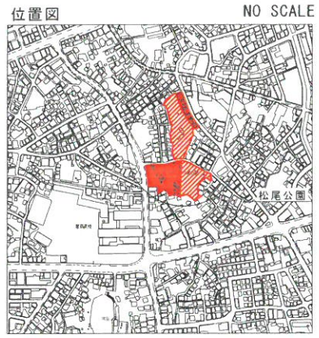

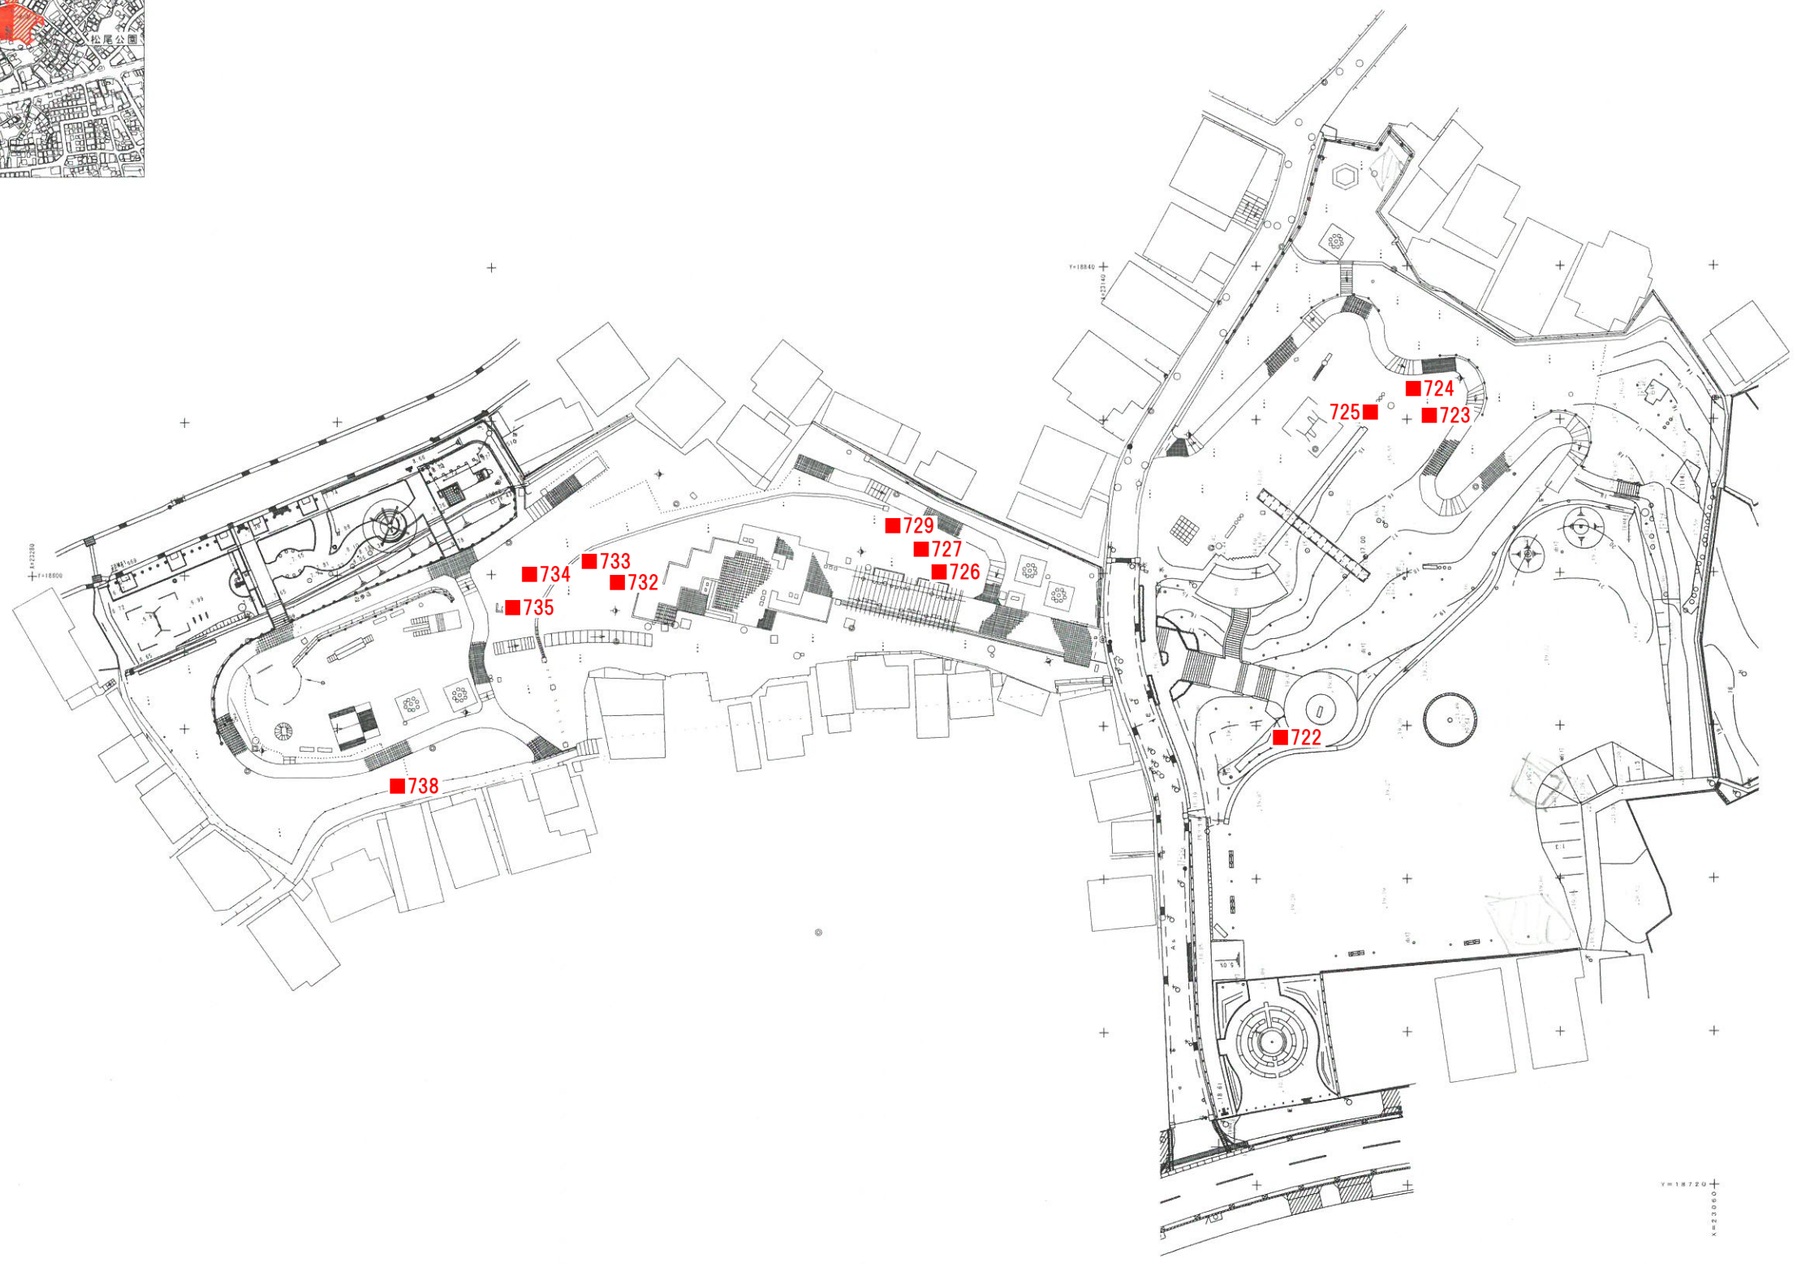

那覇市建設管理部都市施設管理センター（公園管理室）


作成年月日　平成18年　3月25日

松　山　公　園

那覇市松山１丁目１７番地－２

植栽平面図（１）S=1/500

位　置　図　S=1/10,000

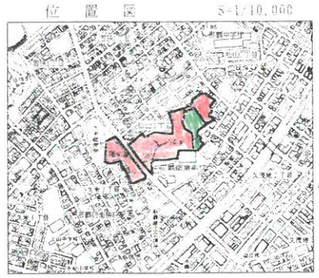


N－2008

安　里　緑　地

那覇市おもろ町１丁目６

位　置　図　　S=1/10,000

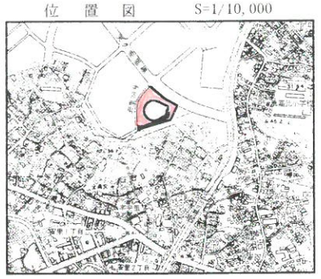

施　設　平　面　図　　S=1/300

公園施設凡例

番　号	名　　称	数　　量
(イ)	園　路（1）	400.91 ㎡
(ロ)	園　路（2）	125.25 ㎡
(ハ)	管理道路（水）	565.13 ㎡
(ニ)	入口広場	126.97 ㎡
(ホ)	展望台広場	189.03 ㎡
(ヘ)	車庫広場	112.93 ㎡
(1)	モニメント景石－1	1 個
(2)	モニメント景石－2	3 個
(3)	芝　　生	896.00 ㎡
(4)	植樹帯－1	36.20 ㎡
(5)	植樹帯－2	88.80 ㎡
(6)	車　庫－1	1 棟
(7)	展望台デッキ	1 棟
(8)	ス ツ ー ル	5 個
(9)	記 念 碑	1 基
(10)	水飲み場	1 基
(11)	便　　所	1 棟
(12)	車止め－1（水）	5 個
(13)	車止め－2（水）	2 個
(14)	門　扉－1（水）	1 ヶ所
(15)	門　扉－2（水）	1 ヶ所
(16)	縁　石－1（水）	58.10 m
(17)	防護柵－1	484.50 m
(18)	防護柵－2	81.90 m
(19)	防護柵－3（水）	218.20 m
(20)	防護柵－4	21.80 m
(21)	階　段－1	2.16 m
(22)	階　段－2	3.51 m
(23)	階　段－3	40.10 m
(24)	引込柱（水）	1 基
(25)	引込開閉器（水）	2 基
(26)	電灯分電盤	1 基
(27)	量水器（水）	1 個
(28)	止 水 弁	3 個
(29)	散水栓－1	4 個
(30)	散水栓－2	2 個
(31)	照明灯－1	4 基
(32)	照明灯－2	6 基
(33)	ライトアップ用投光器	5 個
(34)	電気マンホール	8 基
(35)	汚水桝－1	15 基
(36)	汚水桝－2	4 基
(37)	案内板（水）	1 基
(38)	擁　壁－1	422.20 m
(39)	擁　壁－2	81.70 m

公園施設凡例

番　号	名　　称	数　　量
(40)	擁　壁－3	49.20 m
(41)	擁　壁－4	37.00 m
(42)	擁　壁－5	38.70 m
(43)	石積み擁壁	29.73 m
(44)	側　溝－1	315.80 m
(45)	側溝－2（水）	10.00 m
(46)	側　溝－3	10.30 m
(47)	側　溝－4	202.00 m
(48)	側　溝－5	40.00 m
(49)	側　溝－6	72.40 m
(50)	側　溝－7	3.00 m
(51)	側　溝－8	12.40 m
(52)	側溝－9（水）	5.00 m
(53)	側溝－10（水）	102.20 m
(54)	側溝－11（水）	4.00 m
(55)	集水桝－1	1 基
(56)	集水桝－2	1 基
(57)	集水桝－3	1 基
(58)	集水桝－4	1 基
(59)	集水桝－5	1 基
(60)	集水桝－6	1 基
(61)	集水桝－7	4 基
(62)	集水桝－8	1 基
(63)	集水桝－9（水）	1 基
(64)	集水桝－10（水）	1 基
(65)	集水桝－11（水）	1 基
(66)	集水桝－12（水）	2 基
(67)	集水桝－13（水）	1 基
(68)	管渠工（水）	8.20 m
(69)	ガードレール	106.50 m
(70)	ポンプ室（水）	1 棟
(71)	舗装コンクリート	249.80 ㎡

※　（水）は、水道局敷地内、又は、水道局管理

（有）明治技術開発

那覇市建設港湾部公園緑地課


N－7005

作成年月日　平成13年3月10日

大　石　公　園

那覇市識名１丁目６６３番地

位　置　図　　S=1/10,000

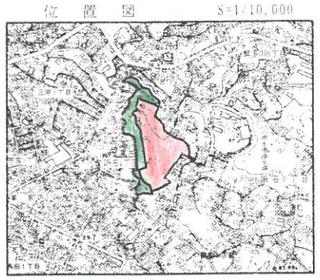

植　栽　平　面　図　　S=1/500

記号	樹　種	番　号	本数(本)
㉑	ホルトノキ	1 ～ 2	2
㉒	カナメモチ	3 ～ 9	7
㉓	サンゴジュ	10 ～ 20	11
㉔	ソテツ	21	1
㉕	ガイガ	22	1
㉖	ホルトマツ	23 ～ 38	16
㉗	オオバボ	39	1
㉘	ヒュウチョウマツ	40 ～ 131	92
㉙	イスノキ	132 ～ 141	10
㉚	ビロウジュ	142	1
㉛	モクマオウ	143 ～ 149	7
㉜	フクギ	150 ～ 191	42
㉝	ガジュマル	192 ～ 218	27
㉞	シャリンバイ	219 ～ 221	3
㉟	サクラ	222 ～ 226	5
㊱	アカギ	227 ～ 232	6

記号	樹　種	面積(㎡)	本数(本)
(イ-1)	ソテツ	2.36	5
(ロ-1)	シャリンバイ	66.80	226
(ハ-1)	カイマイカイヅカ	7.52	18
(ハ-2)	〃	10.03	23
(ハ-3)	〃	10.37	26
(ハ-4)	〃	12.32	25
(ハ-5)	〃	11.14	35
(ハ-6)	〃	6.20	15

那覇市建設港湾部公園緑地課

(有)明治技術開発

M－2010

作成年月日　平成13年3月10日

がじゃんびら公園


那覇市金城３５


施設平面図(2-1)

S=1/500

位置図

S=1/10,000

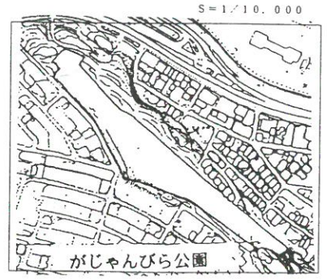

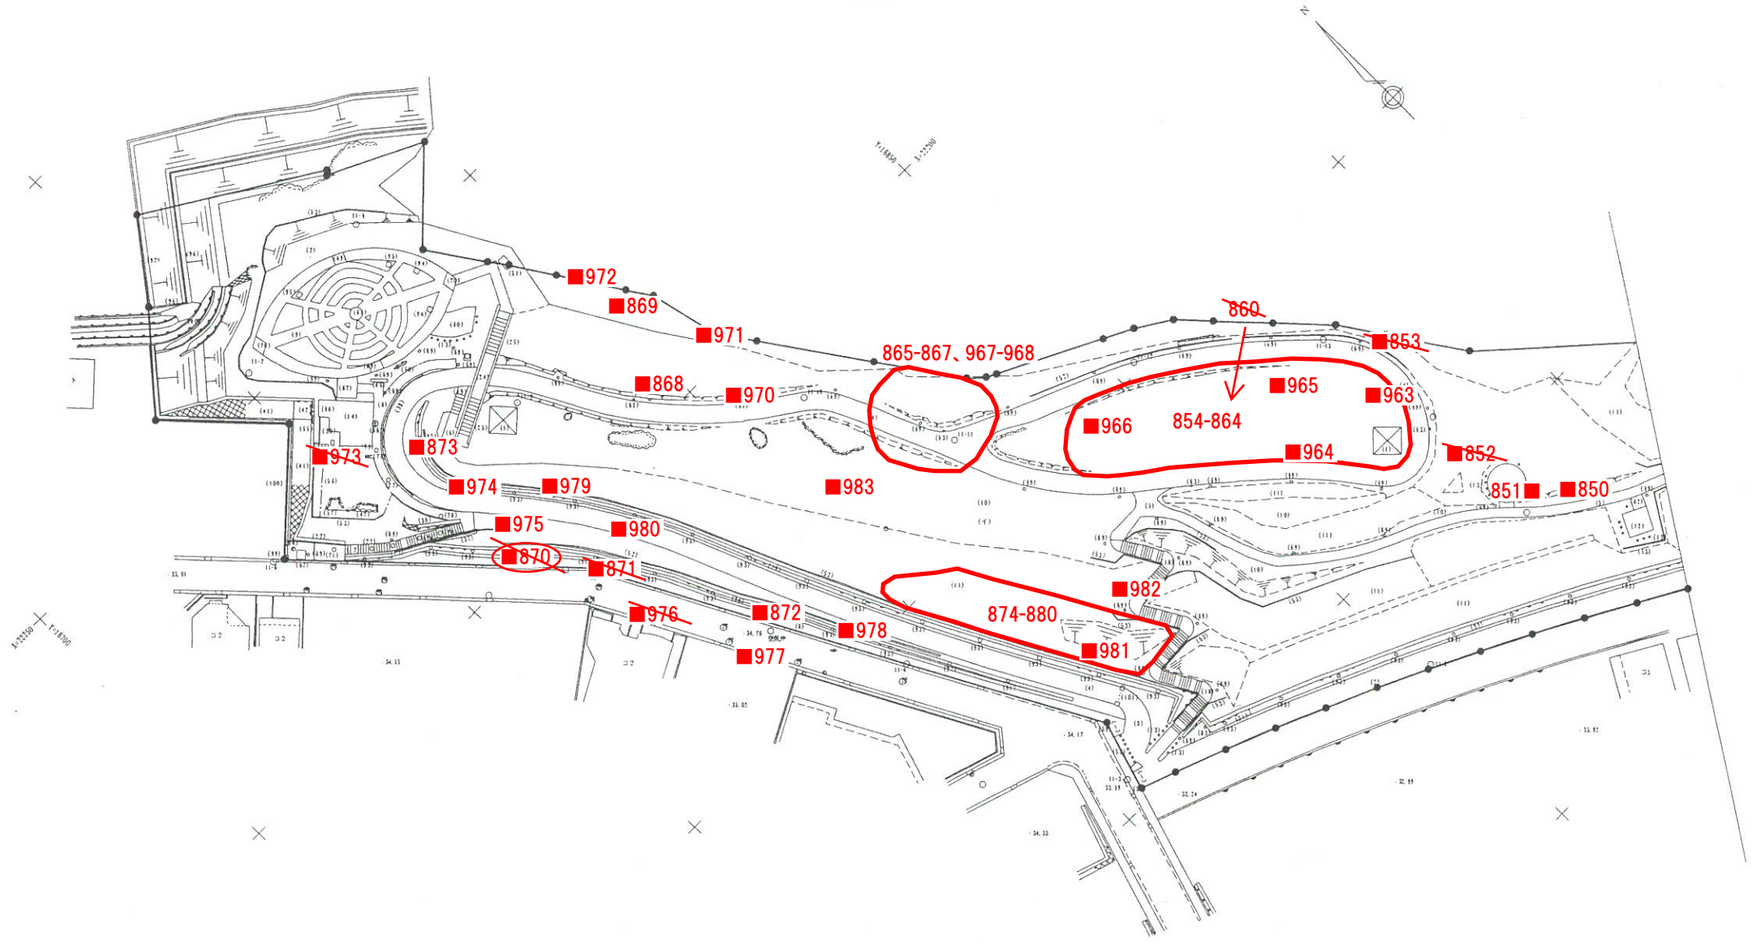

公園施設凡例

番号	名称	数量	番号	名称	数量	番号	名称	数量	番号	名称	数量	番号	名称	数量
(1)	鉄塔(沖縄占用)	3 基	(22)	階段(6)	3.60 m	(44)	もたれ式擁壁	3.40 m	(66)	レスト(7)	1 箇所	(88)	ハンドホール	3 基
(イ)	多目的広場	1104.30 m²	(23)	階段(7)	17.50 m	(45)	大型ブロック積擁壁	60.18 m	(67)	レスト(8)	1 箇所	(89)	庭園灯(片面)	52 基
(2)	モニュメント広場	853.00 m²	(24)	擁断橋	23.40 m	(46)	緑化ブロック積擁壁	52.65 m	(68)	平板舗装(1)	1 箇所	(90)	庭園灯(両面)	4 基
(3)	園路(1)	10.50 m	(25)	袖壁	2 基	(47)	石積練石	11.70 m	(69)	平板舗装(2)	2 箇所	(91)	庭園灯	1 基
(4)	園路(2)	390.00 m	(26)	アーチカルバート	7.00 m	(48)	石塀(1)	1 基	(70)	平板舗装(3)	2 箇所	(92)	庭園灯	2 基
(5)	園路(3)	287.40 m	(27)	RC擁壁(1)	8.90 m	(49)	石塀(2)	1 基	(71)	汚水桝(1)	1 基	(93)	庭園灯(擁壁埋込み)	37 基
(6)	園路(4)	130.00 m	(28)	RC擁壁(2)	122.50 m	(50)	記念碑(花風の巻)	1 基	(72)	汚水桝(2)	1 基	(94)	スポットライト	2 基
(7)	園路(5)	247.00 m	(29)	RC擁壁(3)	144.00 m	(51)	月のオルフェウス	1 基	(73)	汚水桝(3)	1 基	(95)	コンセット収納箱	2 基
(8)	園路(6)	48.00 m	(30)	RC擁壁(4)	8.50 m	(52)	コンクリート手摺(1)	243.80 m	(74)	汚水桝(4)	1 基	(96)	小段排水	16.00 m
(9)	モニュメント広場	246.00 m	(31)	RC擁壁(5-1)	12.60 m	(53)	コンクリート手摺(2)	525.70 m	(75)	汚水桝(5)	1 基	(97)	排水	14.90 m
(10)	張芝	2069.00 m²	(32)	RC擁壁(5-2)	81.00 m	(54)	コンクリート手摺(3)	10.00 m	(76)	汚水桝(6)	1 基	(98)	竪排水	7.10 m
(11)	吹付け(芝)	2733.30 m²	(33)	RC擁壁(6)	3.00 m	(55)	安全柵(1)	4.00 m	(77)	汚水桝(7)	1 基	(99)	集水桝	1 基
(12)	東屋	3 棟	(34)	RC擁壁(7)	3.00 m	(56)	安全柵(2)	27.50 m	(78)	汚水桝(8)	1 基	(100)	側溝	58.34 m
(13)	コンクリートスツール	66 基	(35)	RC擁壁(8)	52.20 m	(57)	安全柵扉	0.85 m	(79)	汚水桝(9)	1 基	(101)	横断管渠	6.50 m
(14)	便所(A)	1 棟	(36)	RC擁壁(9)	6.90 m	(58)	車止(1)	7 基	(80)	汚水桝(10)	1 基			
(15)	便所(B)	1 棟	(37)	RC擁壁(10)	7.85 m	(59)	車止(2)	3 基	(81)	汚水桝(11)	1 基			
(16)	水飲場	3 基	(38)	RC擁壁(11)	24.30 m	(60)	レスト(1)	1 箇所	(82)	散水器	2 基			
(17)	階段(1)	26.35 m	(39)	水抜き	333 個	(61)	レスト(2)	1 箇所	(83)	散水栓	7 基			
(18)	階段(2)	60.00 m	(40)	逆Y型擁壁	59.00 m	(62)	レスト(3)	1 箇所	(84)	引込柱(L-A)	1 基			
(19)	階段(3)	5.00 m	(41)	間知積擁壁(1)	47.00 m	(63)	レスト(4)	1 箇所	(85)	引込柱(L-B)	1 基			
(20)	階段(4)	7.50 m	(42)	もたれ式擁壁	3.00 m	(64)	レスト(5)	1 箇所	(86)	分電盤(L-A)	1 基			
(21)	階段(5)	1.60 m	(43)	間知積擁壁(2)	12.95 m	(65)	レスト(6)	1 箇所	(87)	分電盤(L-B)	1 基			

那覇市建設部公園緑地課

がじゃんびら公園

那覇市金城３５


施設平面図(2-2)

S=1/500

位置図

S=1/10,000



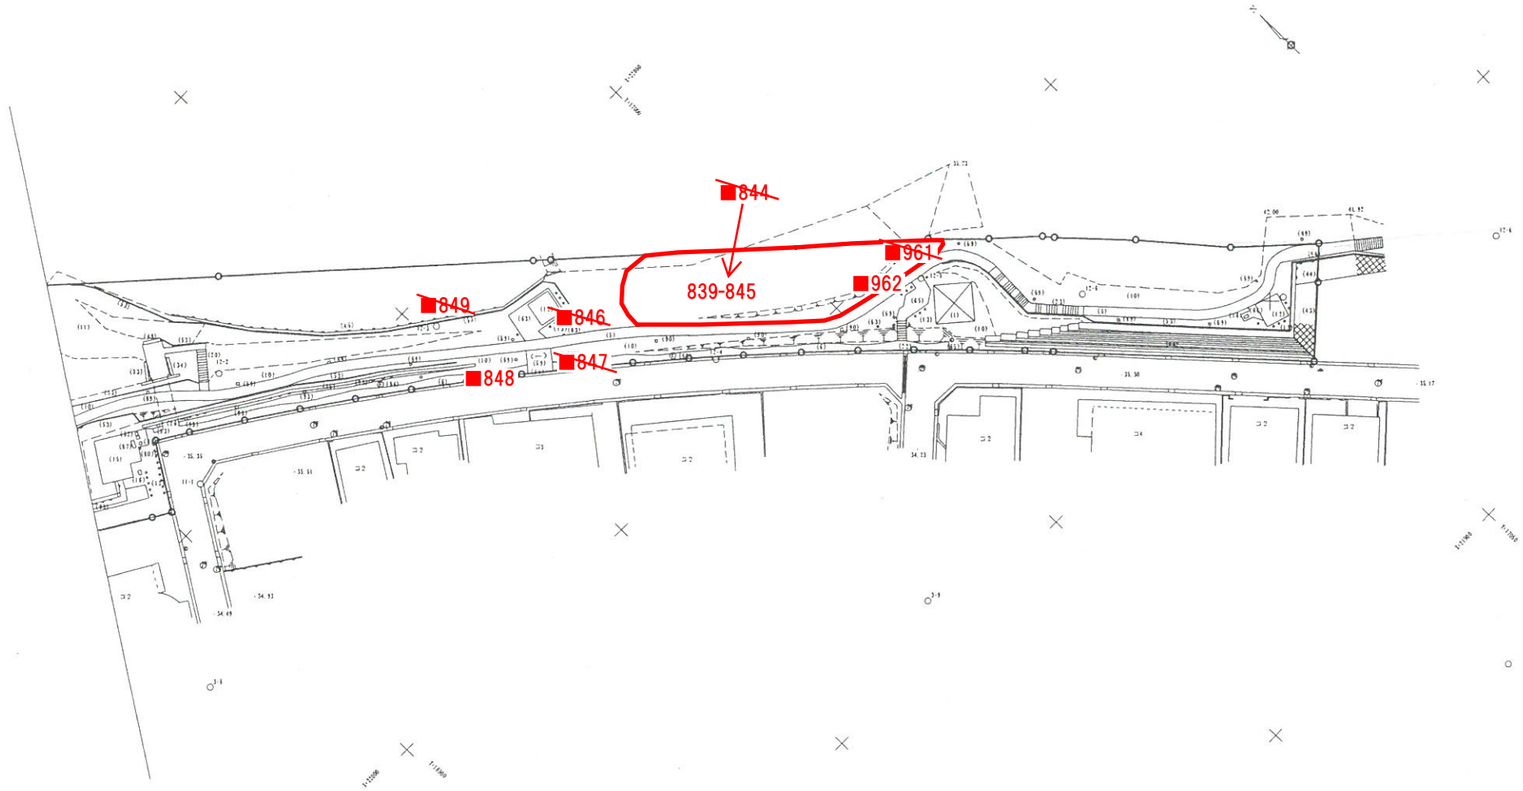

公園施設凡例

番号	名称	数量	番号	名称	数量	番号	名称	数量	番号	名称	数量	番号	名称	数量
(1)	鉄塔(狩尾占用)	3 基	(22)	階段(6)	3.60 m	(44)	もたれ式擁壁	3.40 m	(66)	レスト(7)	1 箇所	(88)	ハンドホール	3 基
(イ)	多目的広場	1104.30 m²	(23)	階段(7)	17.50 m	(45)	大型ブロック積擁壁	60.18 m	(67)	レスト(8)	1 箇所	(89)	庭園灯(片面)	52 基
(2)	モニュメント広場	853.00 m²	(24)	横断橋	23.40 m	(46)	緑化ブロック積擁壁	52.65 m	(68)	平板舗装(1)	1 箇所	(90)	庭園灯(両面)	4 基
(3)	園路(1)	10.50 m	(25)	袖壁	2 基	(47)	石積縁石	11.30 m	(69)	平板舗装(2)	2 箇所	(91)	庭園灯	1 基
(4)	園路(2)	390.00 m	(26)	アーチカルバート	7.00 m	(48)	石塀(1)	1 基	(70)	平板舗装(3)	2 箇所	(92)	庭園灯	2 基
(5)	園路(3)	287.40 m	(27)	RC擁壁(1)	8.90 m	(49)	石塀(2)	1 基	(71)	汚水桝(1)	1 基	(93)	庭園灯(擁壁埋込み)	37 基
(6)	園路(4)	130.00 m	(28)	RC擁壁(2)	122.50 m	(50)	記念碑(花風の巷)	1 基	(72)	汚水桝(2)	1 基	(94)	スポットライト	2 基
(7)	園路(5)	247.00 m	(29)	RC擁壁(3)	144.00 m	(51)	月のオルフェウス	1 基	(73)	汚水桝(3)	1 基	(95)	コンセット収納箱	2 基
(8)	園路(6)	48.00 m	(30)	RC擁壁(4)	8.50 m	(52)	コンクリート手摺(1)	245.80 m	(74)	汚水桝(4)	1 基	(96)	小段排水	16.00 m
(9)	モニュメント広場	246.00 m	(31)	RC擁壁(5-1)	12.60 m	(53)	コンクリート手摺(2)	525.70 m	(75)	汚水桝(5)	1 基	(97)	排水	14.90 m
(10)	張芝	2069.00 m²	(32)	RC擁壁(5-2)	81.00 m	(54)	コンクリート手摺(3)	10.00 m	(76)	汚水桝(6)	1 基	(98)	竪排水	7.10 m
(11)	吹付け(芝)	2733.30 m²	(33)	RC擁壁(6)	3.00 m	(55)	安全柵(1)	4.00 m	(77)	汚水桝(7)	1 基	(99)	集水桝	1 基
(12)	東屋	3 棟	(34)	RC擁壁(7)	3.00 m	(56)	安全柵(2)	27.50 m	(78)	汚水桝(8)	1 基	(100)	側溝	58.34 m
(13)	コンクリートスツール	66 基	(35)	RC擁壁(8)	52.20 m	(57)	安全建屋	0.85 m	(79)	汚水桝(9)	1 基	(101)	横断管渠	6.50 m
(14)	便所(A)	1 棟	(36)	RC擁壁(9)	6.90 m	(58)	車止(1)	7 基	(80)	汚水桝(10)	1 基			
(15)	便所(B)	1 棟	(37)	RC擁壁(10)	7.85 m	(59)	車止(2)	3 基	(81)	汚水桝(11)	1 基			
(16)	水飲場	3 基	(38)	RC擁壁(11)	24.30 m	(60)	レスト(1)	1 箇所	(82)	量水器	2 基			
(17)	階段(1)	26.35 m	(39)	水抜き	333 個	(61)	レスト(2)	1 箇所	(83)	散水栓	7 基			
(18)	階段(2)	60.00 m	(40)	逆Y型擁壁	59.00 m	(62)	レスト(3)	1 箇所	(84)	引込柱(L-A)	1 基			
(19)	階段(3)	5.00 m	(41)	間知積擁壁(1)	47.00 m	(63)	レスト(4)	1 箇所	(85)	引込柱(L-B)	1 基			
(20)	階段(4)	7.50 m	(42)	もたれ式擁壁	3.00 m	(64)	レスト(5)	1 箇所	(86)	分電盤(L-A)	1 基			
(21)	階段(5)	1.60 m	(43)	間知積擁壁(2)	12.95 m	(65)	レスト(6)	1 箇所	(87)	分電盤(L-B)	1 基			


那覇市建設部公園緑地課

作成年月日 平成9年3月16日


小禄金城公園　平面図 1:500

那覇市小禄金城区画整理87街区


位置図 S=1/10,000

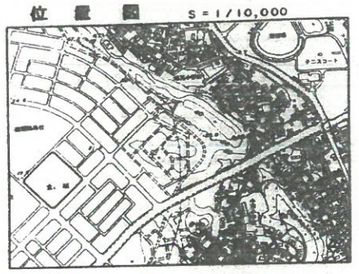


(I) S=1/50

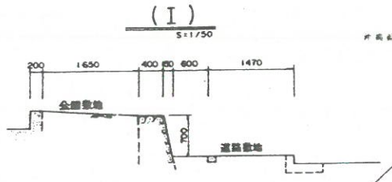

(II) S=1/50

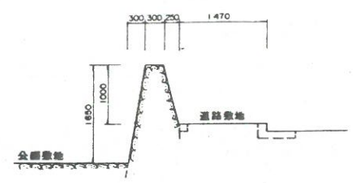

(III) S=1/50

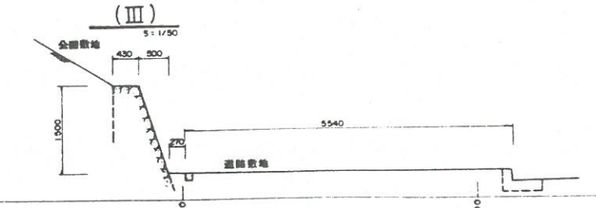

881
888
882
883
885
886
887
884

公園施設凡例

番号	名称	数量
(1)	園路	1,860.50 ㎡
(2)	〃	3,609.00 ㎡
(3)	〃	348.50 ㎡
(4)	散策路	186 m
(5)	多目的広場	960.00 ㎡
(6)(7)	芝生	4,271.00 ㎡
(8)(9)	〃	1,000.00 ㎡
(10)	噴水池	1 箇所
(11)	水路	294.50 m
(12)	底り	5 箇所
(13)	取泉	1 箇所
(14)	植込例	4 箇所
(15)	植樹例	5 箇所
(16)	植岩例	33 箇所
(17)	境塁	17 基
(18)	パーゴラ	8 箇所
(19)	コンクリートフレーム	9 箇所
(20)	山	5,810.00 ㎡
(21)	あずまや	8 箇所
(22)	テーブルスツール	3 箇所
(23)	ベンチ-2	42 基
(24)	ベンチ-4	12 基
(25)	ベンチ-5	5 基
(26)	算所	3 箇所
(27)	水飲場	6 箇所
(28)	便所	2 棟
(29)	ゲート	3 箇所
(30)	門塁	2 箇所
(31)	擬木柵	80.85 m
(32)	側木外柵	43.00 m
(33)	格子柵	33.00 m
(34)	管理事務所	3 棟
(35)	機械室	1 棟
(36)	くず入れ	7 基
(37)	引込柱	1 基
(38)	照明柱	13 基
(39)	引込開閉器盤	2 基
(40)	車止め-1	4 基
(41)	車止め-2	11 基
(42)	吸がら入れ	10 基
(43)	ゴミ入れ	9 基
(44)	U字溝	144.30 m
(45)	U-4型側溝	2.40 m
(46)	U-1型石張側溝	336.90 m

番号	名称	数量
(39)	境界柵	7.00 m
(40)	U-2型石張側溝	30.60 m
(41)	U-3型石張側溝	143.60 m
(42)	PU-300側溝	6.20 m
(43)	縁型側溝	39.90 m
(44)	管渠工-1	158.60 m
(45)	管渠工-2	66.20 m
(46)	人孔	1 箇所
(47)	管理例	4 箇所
(48)	集水例	25 箇所
(49)	汚水例	3 箇所
(50)	井戸	1 箇所
(51)	ダンプ	1 基
(52)	量水器室	1 箇所
(53)	仕切弁	1 箇所
(54)	散水栓	10 箇所
(55)	仕水栓	6 箇所
(56)	暗渠	236.77 m
(57)	擁壁	348.90 m

番号	名称	数量
(58)	階段工	17 箇所
(59)	縁石-1	546.00 m
(60)	縁石-2	255.00 m
(61)	ハンドホール(電話)	1 箇所

バイオニア建設

0-2012


那覇市建設部公園緑地課

作製年月日　平成3年3月20日

小禄でいご公園　平面図　1：300

小禄金城区画整理５９街区

位置図　S＝1：10,000

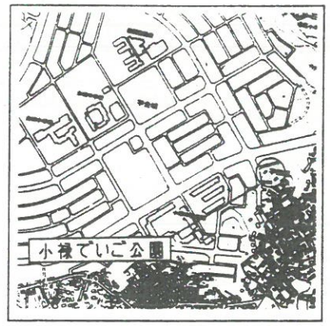

那覇市小禄金城区画整理地区


番号	名称	数量
イ	園路	279.60 ㎡
ロ	芝生広場	418.20 ㎡
1	張芝	418.20 ㎡
2	ｱｽﾌｧﾙﾄ舗装	145.00 ㎡
3	ｶﾗｰｱｽﾌｧﾙﾄ舗装	40.00 ㎡
4	石張園路	69.80 ㎡
5	飛石園路（A）	13.00 ㎡
6	飛石園路（B）	13.80 ㎡
7	タイル張り	14.80 ㎡
8	便所	1 箇所
9	水飲場	2 基
10	クズ入れ	5 基
11	園名石	1 箇所
12	休憩所（A）	2 箇所
13	休憩所（B）	1 箇所
14	四阿	1 箇所
15	テーブルベンチ（A）	3 箇所
16	テーブルベンチ（B）	1 箇所
17	スツール	9 箇所
18	方位石	4 基
19	車止	3 基
20	照明柱（1）	6 基
21	照明柱（2）	3 基
22	縁石（A）	7.70 m
23	縁石（B）	24.00 m
24	石張縞鋲（1）	55.86 m
25	石張縞鋲（2）	29.40 m
26	安全柵（A）	157.20 m
27	安全柵（B）	60.35 m
28	階段（1）	1 箇所
29	階段（2）	1 箇所
30	分電盤	1 基
31	集水桝（1）	1 箇所
32	集水桝（2）	2 箇所
33	集水桝（3）	1 箇所
34	側溝（1）	9.00 m
35	側溝（2）	18.00 m
36	排水管渠（1）	30.10 m
37	排水管渠（2）	17.30 m
38	排水管渠（3）	11.00 m
39	排水管渠（4）	3.70 m
40	汚水排水管渠	3.00 m
41	量水器	1 箇所
42	制水弁	1 箇所
43	小口径桝	1 箇所

那覇市建設部公園緑地課

ひばり公園　平面図 1：200

那覇市小禄１丁目25番２号

位置図

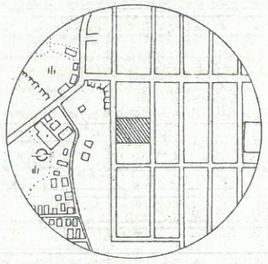

1：10,000

記号	名称	備考
イ	ハーゴラ	
ロ	ベンチ	
ハ	ベンチ	
ニ	テーブル	
ホ	ジャングルジム	
ヘ	ブランコ	
ト	砂場	
チ	すべり台	
リ	カニブレオール	
ヌ	ユニットジャングルジム	
ル	安全ブランコ	
ヲ	トンネル	
ワ	鉄棒	

記号	名称	備考
カ	水飲場	
ヨ	門柱	
タ	車止め	
レ	照明灯	
ソ	ごみ入れ	

記号	名称	備考
ツ	擁壁	
ネ	柵	
ナ	ブロック塀	
A	量水器	
― ― ―	照明灯地下埋設ケーブル	


	ヤブツバキ	
	モッコク	
	イカダカズラ	
	キョウチクトウ	
	デイゴ	
	ネズミモチ	
	ホルトノキ	
	クロトン	
	シャリンバイ	
	ゴモジュ	
	マサキ	
	ゲッキツ	
	センダン	
	サンゴジュ	
	サザンカ	
	ツゲ	
	フクギ	
	クロヨナ	
	フヨウ	
	リュウキュウマツ	
	イスノキ	
	トベラ	
	ヤマモモ	
	ヒイラギナンテン	
	ベニヒモノキ	
	ヤマドリヤシ	
	ガジュマル	


パシフイック株式会社調製

五月公園　　全体平面図　　1:600

那覇市宇栄原2丁目1251番1号

位置図　　NO SCALE

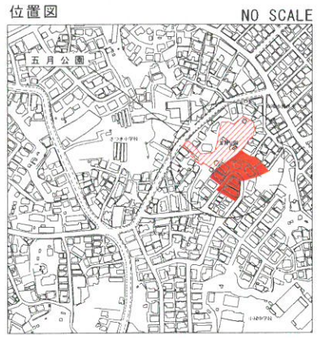

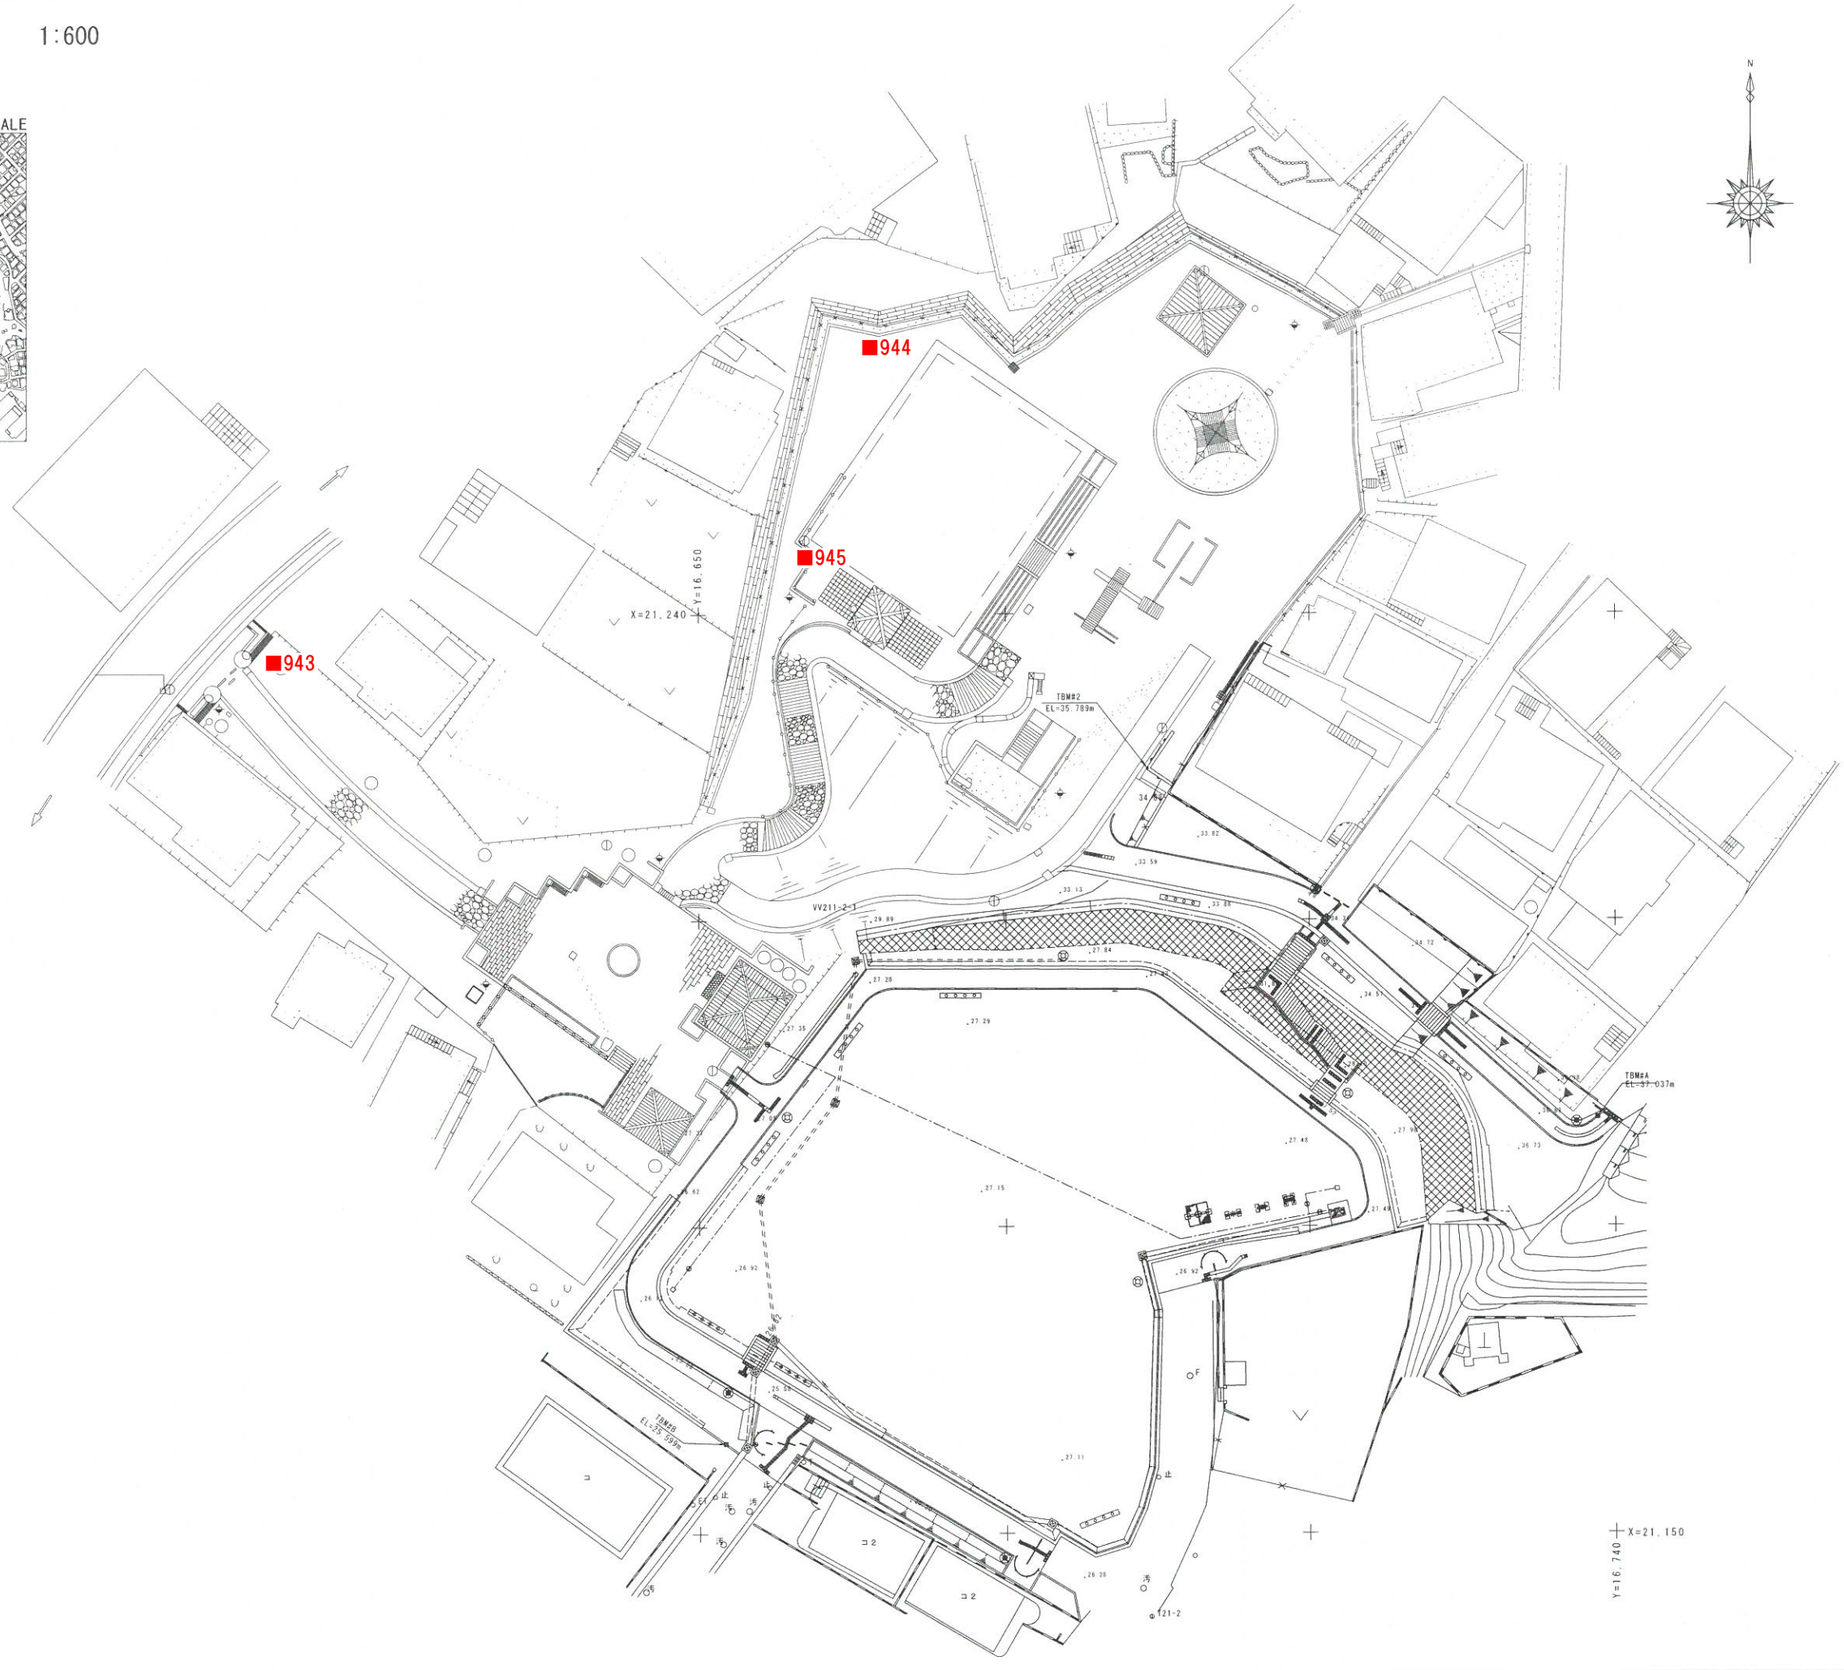

作成年月日　平成18年　3月25日

那覇市建設管理部都市施設管理センター（公園管理室）

鳥堀12号


石嶺球場
71
73
69
70
65
68
76
77
88
89
91
92
93
102
103
108
沖縄県立開邦高等学校
109
117