
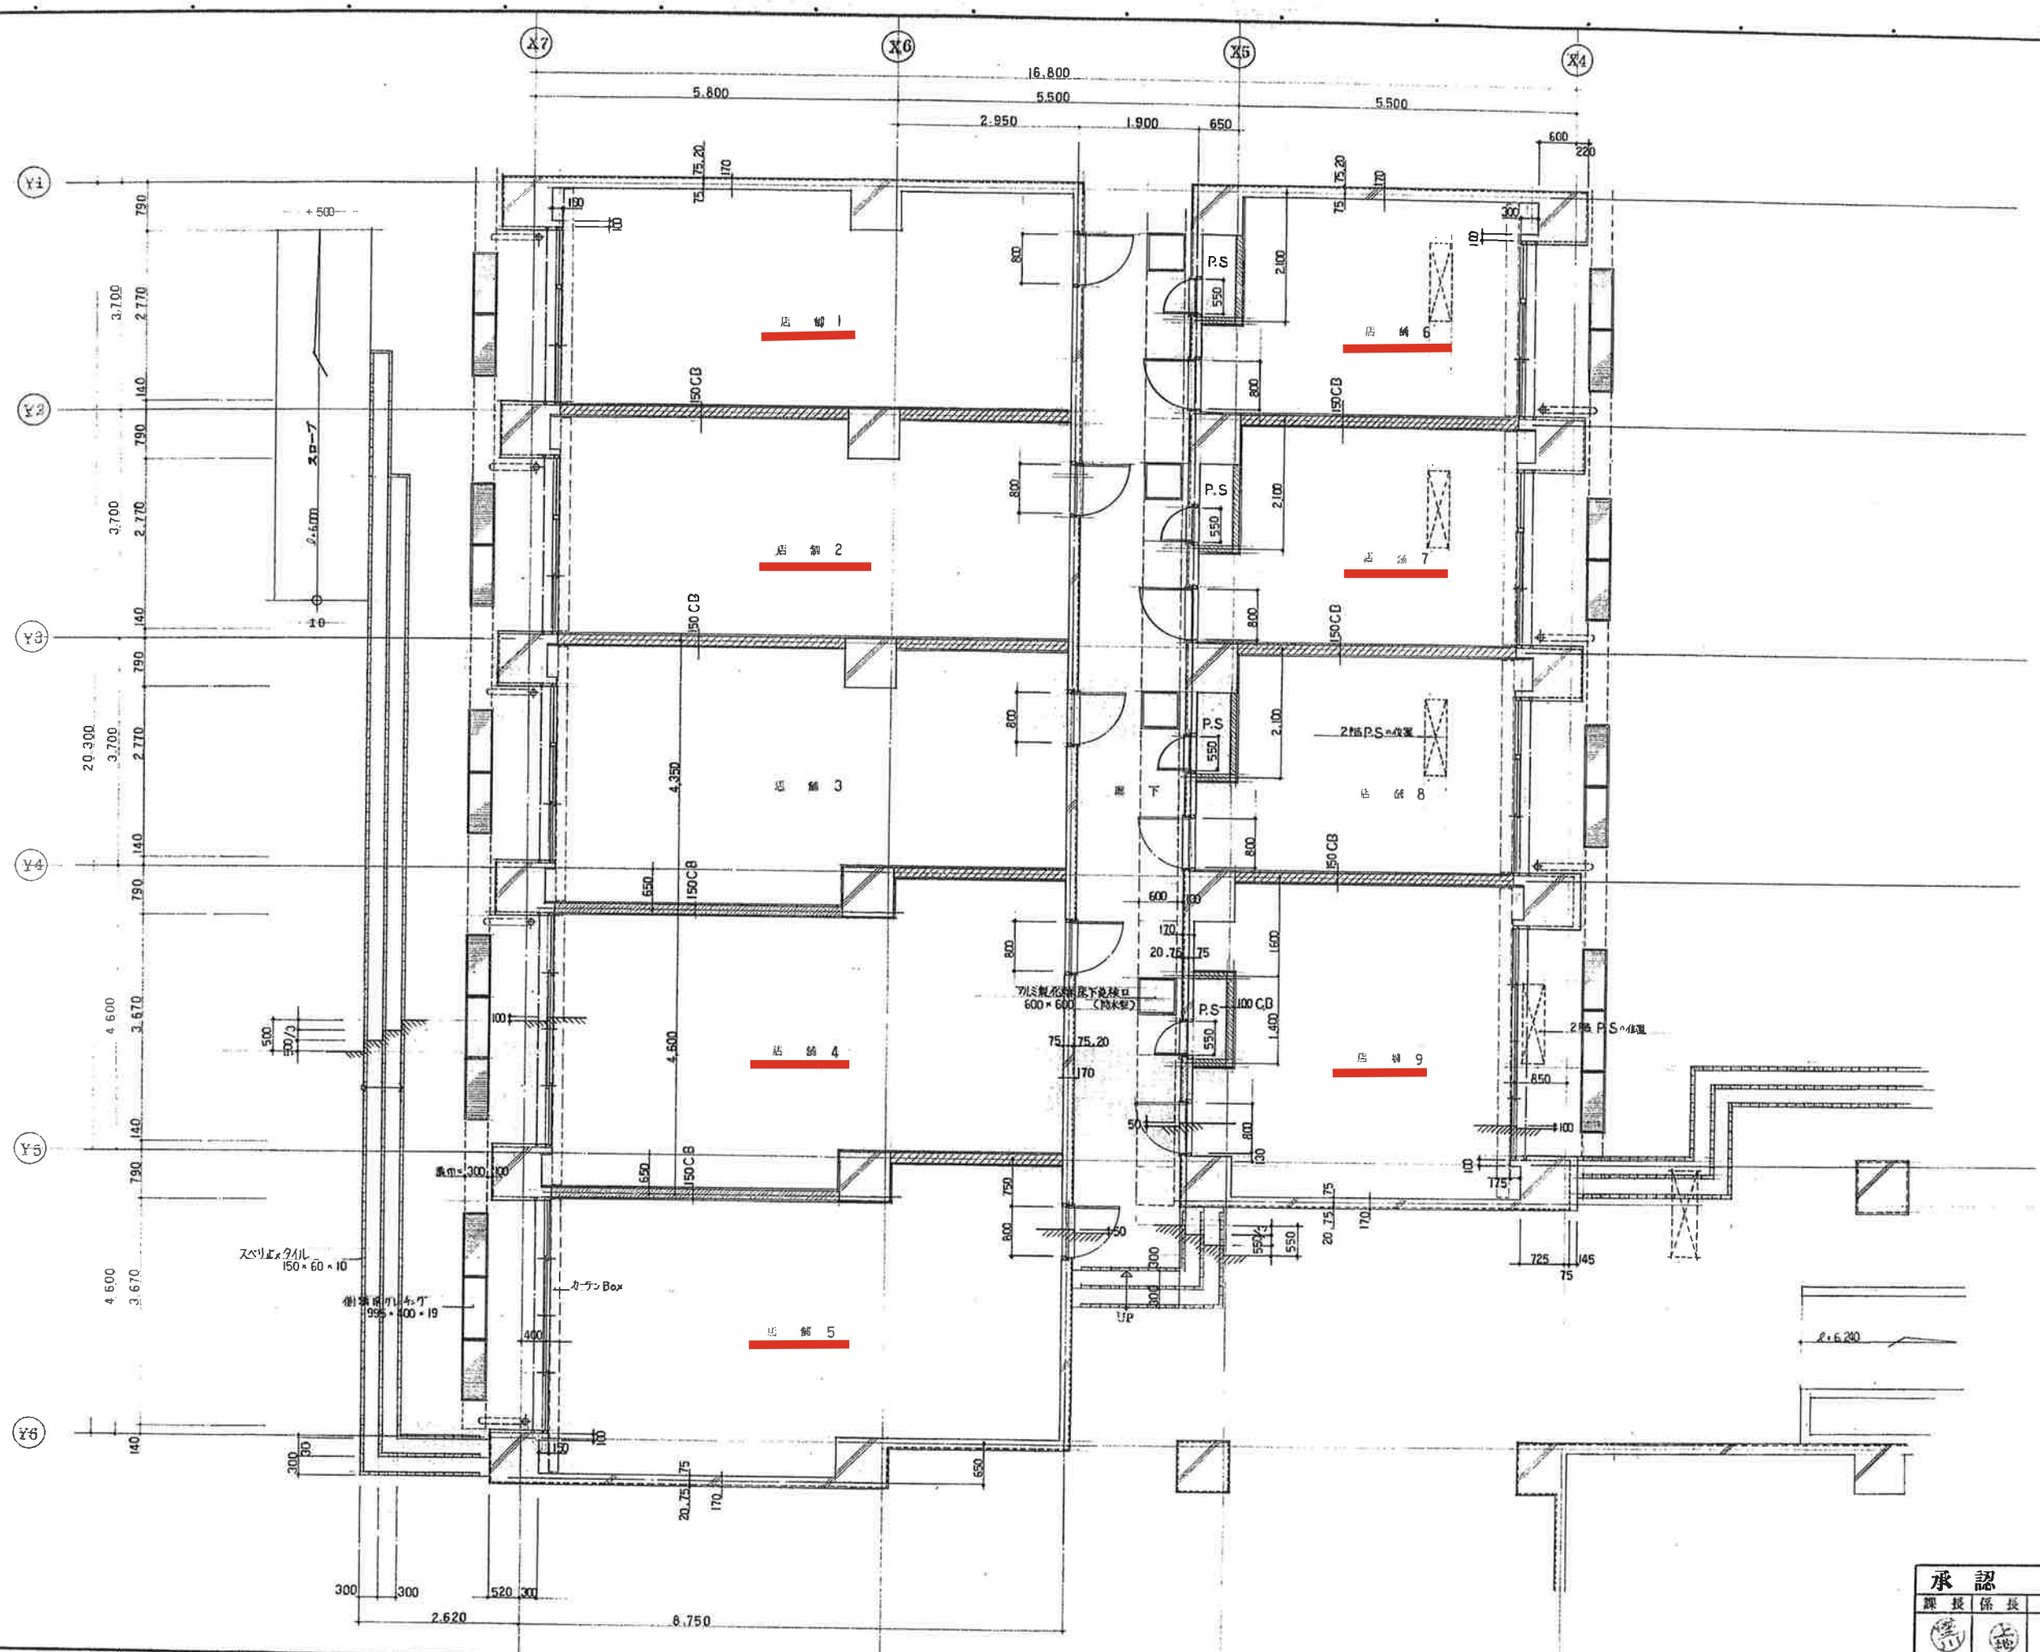


承認	年 月 日		
課長	係長	係	員
		大城	

工事名称	昭和59年度 壺川改良住宅新 築 工事設計図	MEMO	合資会社 我那覇設計事務所	一級建築士(大臣)登録第76528号 我那覇 昇	製図	検図	図面名称 店 舗 平面詳細図	縮尺 1:50	図面番号 A－48
工事場所	那覇市壺川26番の2		〒900 沖縄県那覇市泉崎2丁目2番地の1 TEL0988(32)3684-7184	一級建築士事務所 (知事) 登録 第 号					年月日

【壺川東市営住宅　A1棟】

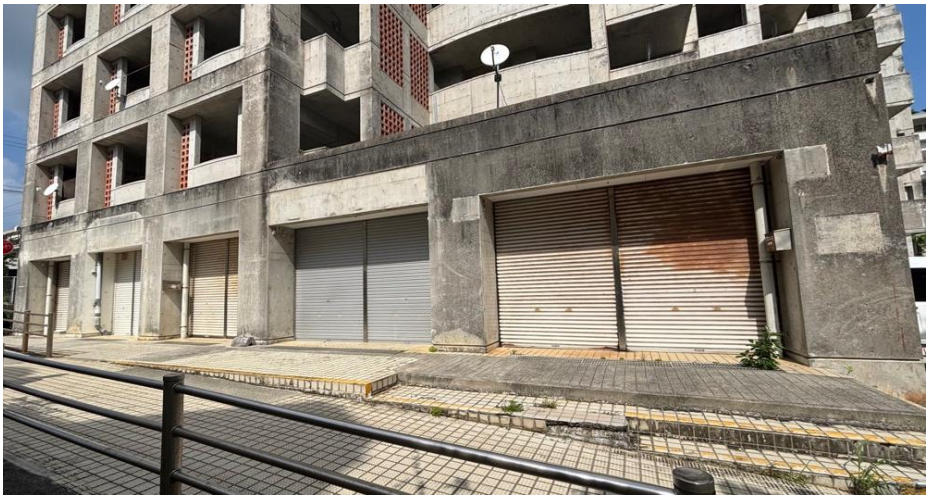

店舗内写真（※一例）

A1棟　1号室



A1棟　1号室




A1棟　5号室



A1棟　5号室

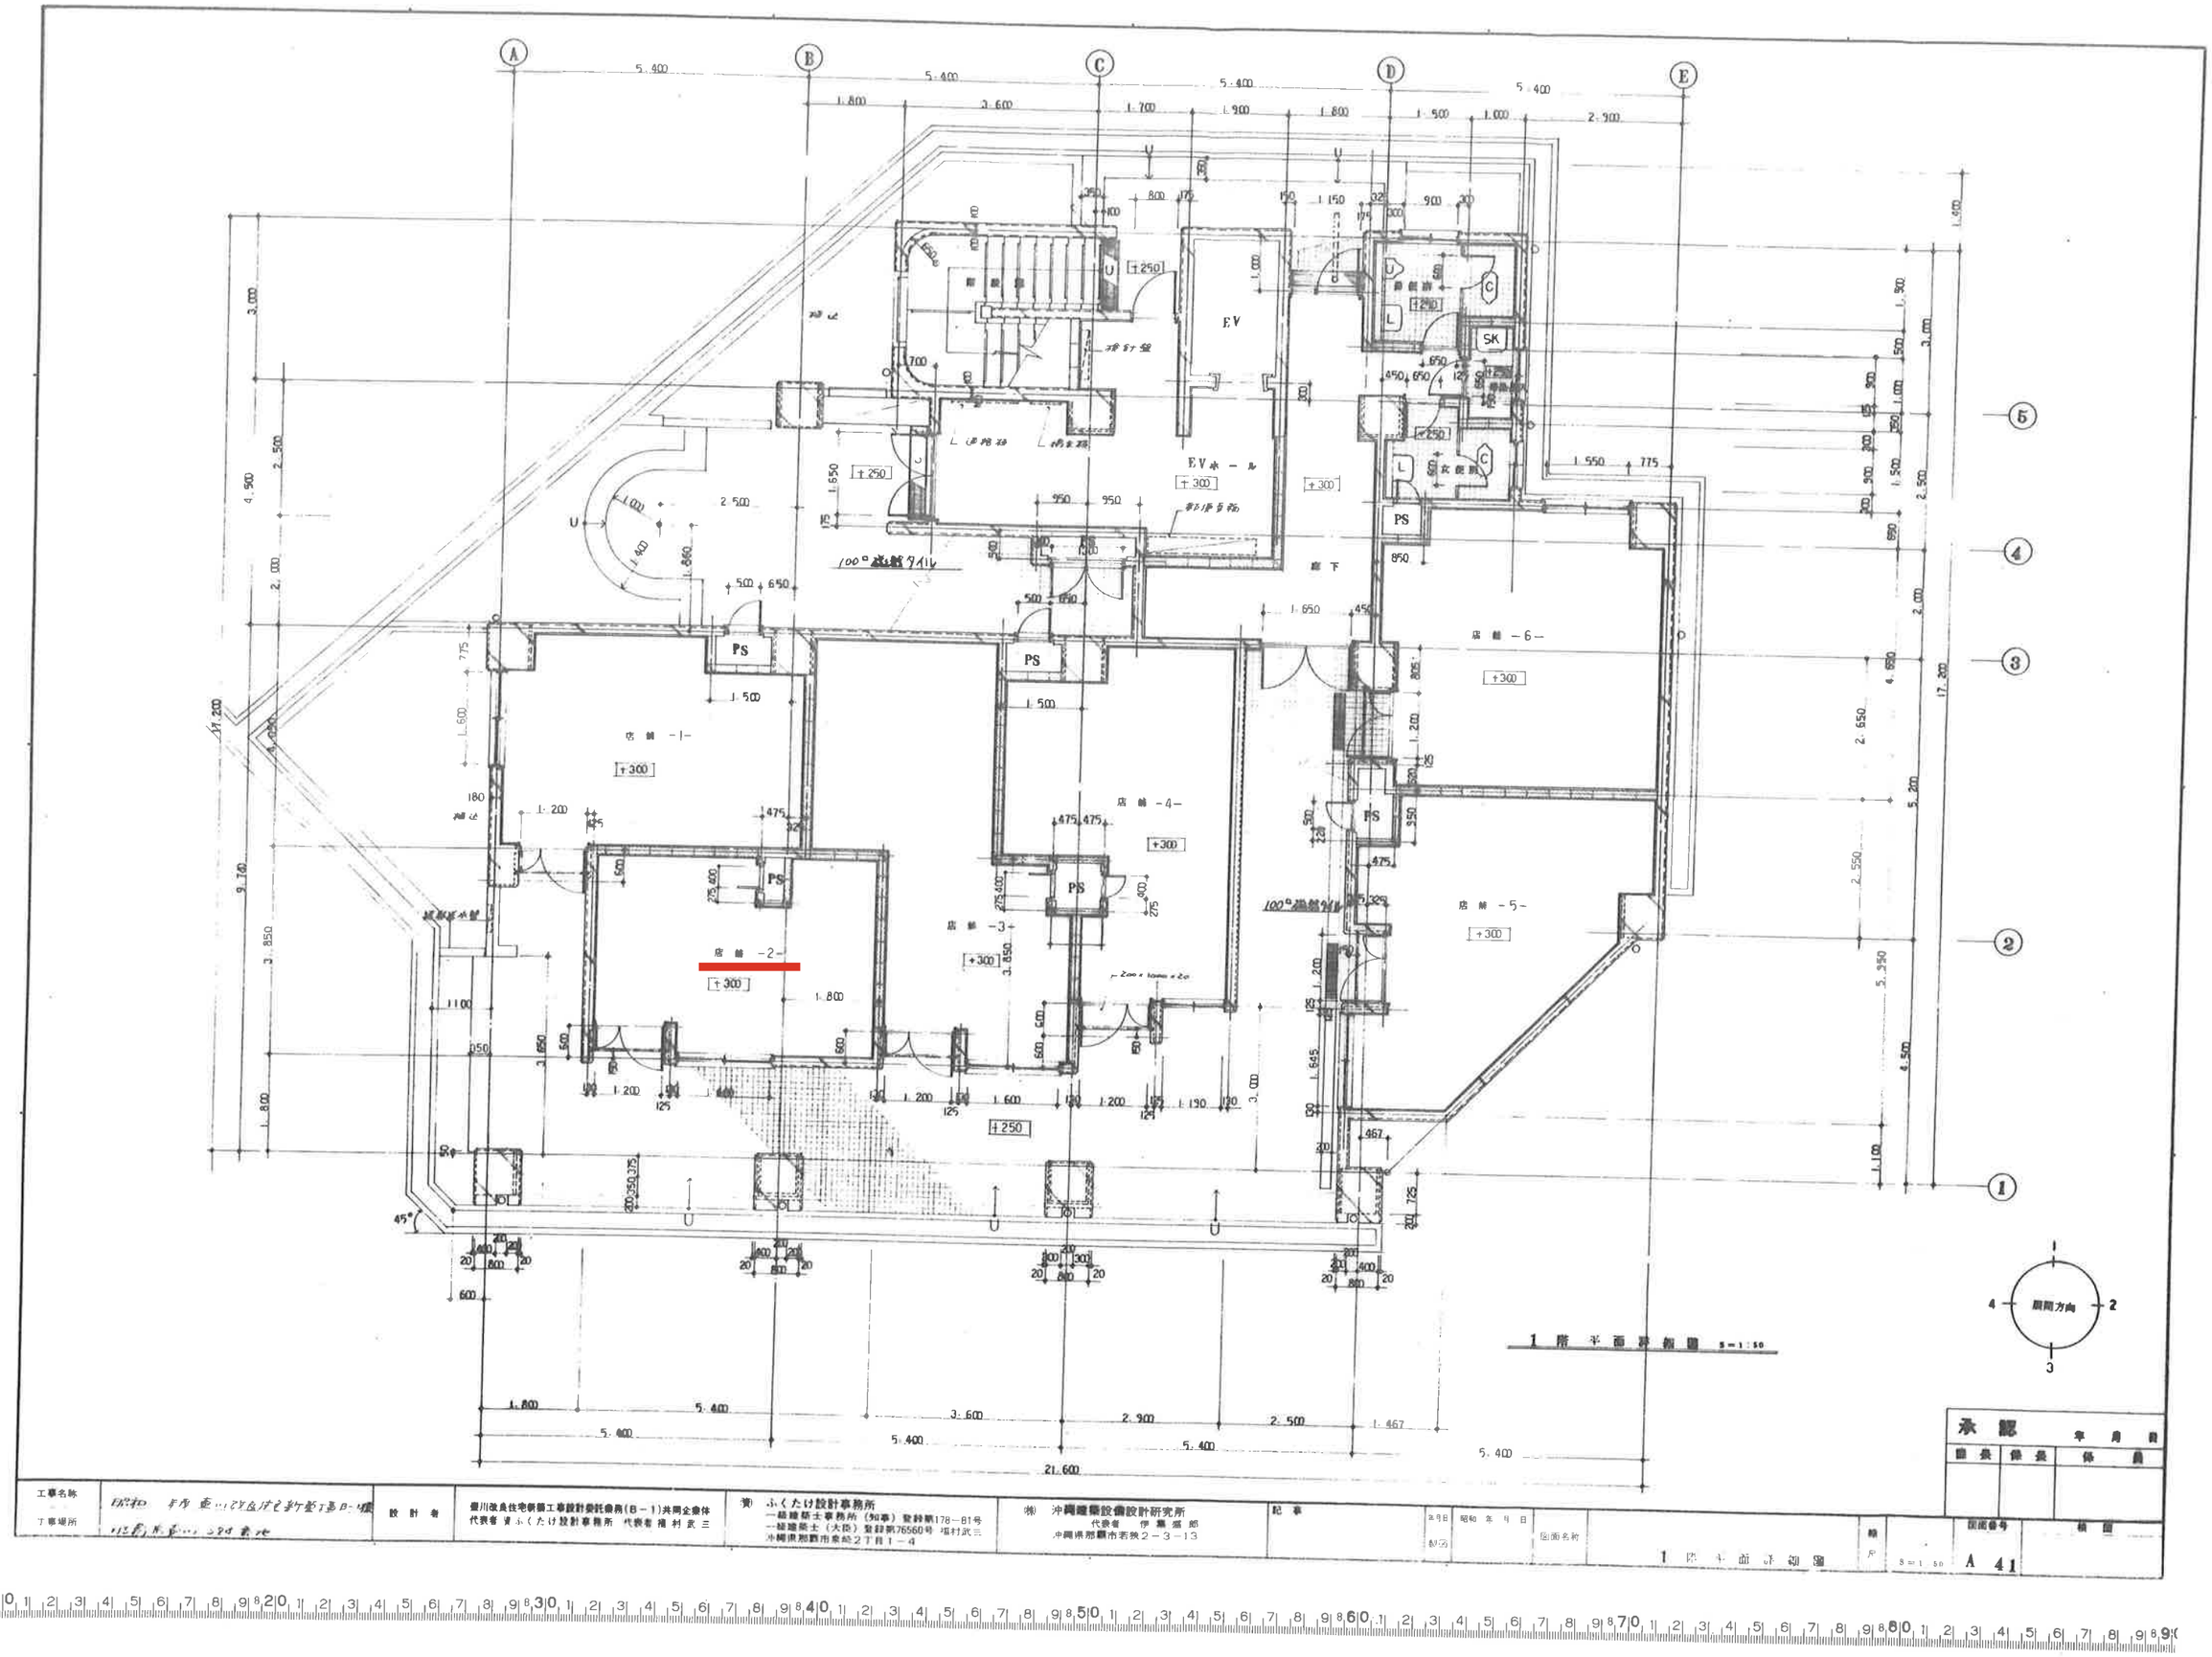


A
B
C
D
E
1
2
3
4
5
EV
EV ホール
PS
SK
店舗 -1-
店舗 -2-
店舗 -3-
店舗 -4-
店舗 -5-
店舗 -6-
廊下
+250
+300
5,400
3,600
2,900
2,500
1,467
21,600
1階平面詳細図 S=1:50
周囲方向
承認
年月前
社長
係長
係員
工事名称
工事場所
設計者
豊川改良住宅併設工事設計委託業務(B-1)共同企業体
代表者 資ふくたけ設計事務所 代表者 福村武三
資 ふくたけ設計事務所
一級建築士事務所 (知事) 登録第178-81号
一級建築士 (大臣) 登録第76560号 福村武三
沖縄県那覇市若狭2-3-13
㈱ 沖縄建築設備設計研究所
代表者 伊黒盛郎
沖縄県那覇市若狭2-3-13
記事
昭和 年 月 日
図面名称
1階平面詳細図
縮尺
S=1:50
図面番号
A 41
摘要

【壺川東市営住宅　B1棟】



店舗内写真（B1棟　2号室）



