
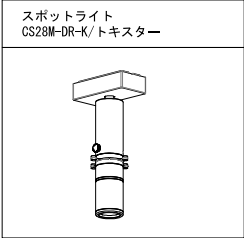


T-11_展示台

ケース名称	器具名	品番	メーカー	消費電力 (W)	台数	電気容量 (W)	調光	調色	備考
No. 1 四面硝子ハケス	薄型ライン光源	K-LSA09-2750 (L900)	キテラス	≒22W	8灯/台	≒176W/台	○	○	
	スポットライト	K-SSB60-B/W	キテラス	8W	6灯/台	48W/台	○	-	K-SS060-F-5/K-SS060-F-10/K-SS060-F-20/K-SS060-F-30×5 フィルター付き
	コネクター	NR-202-RF	七星科学研究所		4個/台				展示台側：NR-202-PM
No. 2 四面硝子行灯ケース	薄型ライン光源	K-LSA06-2750 (L600)	キテラス	≒11W	4灯/台	≒44W/台	○	○	
	固定首振り型スポットライト	KCS-12267	キテラス	2W	8灯/台	16W/台	○	-	
	コネクター	NR-202-RF	七星科学研究所		2個/台				展示台側：NR-202-PM
No. 3 四面硝子ハケス	薄型ライン光源	K-LSA06-2750 (L600)	キテラス	≒11W	8灯/台	≒88W/台	○	○	
	スポットライト	K-SSB60-B/W	キテラス	8W	6灯/台	48W/台	○	-	K-SS060-F-5/K-SS060-F-10/K-SS060-F-20/K-SS060-F-30×5 フィルター付き
	コネクター	NR-202-RF	七星科学研究所		4個/台				展示台側：NR-202-PM
No. 4 平面型覗きケース(1500角)	バーライト	MDB02-HC30K-B-M/L1200-H270/2	TOKISTAR	≒25W	4灯/台	≒100W/台	○	-	
No. 5 平面覗きケース(テブール置き)	バーライト	MDB02-HC30K-B-M/L1200-H270/2	TOKISTAR	≒25W	2灯/台	≒50W/台	○	-	
No. 6 壁面展示ケース	ライン光源	K-LWA12-2750 (L1200)	キテラス	≒15W	20灯/台	≒300W/台	○	○	角度調整タイプ
	スポットライト	K-SSB60-B/W	キテラス	8W	13灯/台	104W/台	○	-	K-SS060-F-5/K-SS060-F-10/K-SS060-F-20/K-SS060-F-30×5 フィルター付き
	コネクター	NR-202-RF	七星科学研究所		20個/台				展示台側：NR-202-PM
No. 7 壁面展示ケース	ライン光源	K-LWA12-2750 (L1200)	キテラス	≒15W	8灯/台	≒120W/台	○	○	角度調整タイプ
	ライン光源	K-LWA12-2750 (L900)	キテラス	≒15W	2灯/台	≒30W/台	○	○	角度調整タイプ
	スポットライト	K-SSB60-B/W	キテラス	8W	6灯/台	48W/台	○	-	K-SS060-F-5/K-SS060-F-10/K-SS060-F-20/K-SS060-F-30×5 フィルター付き
	コネクター	NR-202-RF	七星科学研究所		12個/台				展示台側：NR-202-PM
No. 8 壁面展示ケース	ライン光源	K-LWA12-2750 (L1200)	キテラス	≒15W	12灯/台	≒180W/台	○	○	角度調整タイプ
	スポットライト	K-SSB60-B/W	キテラス	8W	9灯/台	72W/台	○	-	K-SS060-F-5/K-SS060-F-10/K-SS060-F-20/K-SS060-F-30×5 フィルター付き
	コネクター	NR-202-RF	七星科学研究所		16個/台				展示台側：NR-202-PM
No. 9 H型シンボルケース	ライン光源	K-LSA12-2750 (L1200)	キテラス	≒22W	16灯/台	≒352W/台	○	○	角度調整タイプ
	スポットライト	K-SSB60-B/W	キテラス	8W	12灯/台	96W/台	○	-	K-SS060-F-5/K-SS060-F-10/K-SS060-F-20/K-SS060-F-30×5 フィルター付き
	コネクター	NR-202-RF	七星科学研究所		6個/台				展示台側：NR-202-PM
No. 10 石碑専用ケース	LEDライン照明	MCT-LED2-1737SH5027D-MG-T3	DNライティング	≒27W	2灯/台	≒54W/台	○	○	
No. 11 出土遺物専用ケース	薄型ライン光源	K-LSA12-2750 (L1200)	キテラス	≒22W	1灯/台	≒22W/台	○	○	
	スポットライト	CS28M-DR-K	トキスター	7.5W	2灯/台	15W/台	○	-	

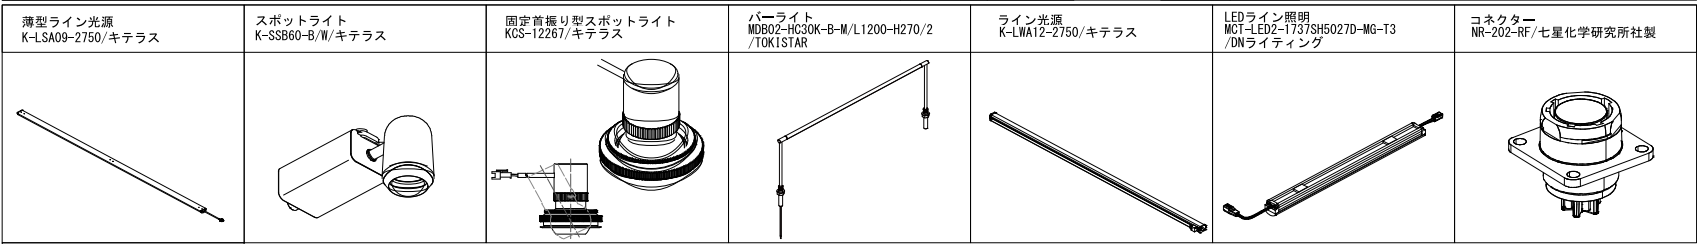

※各器具は同等品以上とすること。

業務名称	(仮称) 国宝等収蔵・展示施設整備業務			業務年度	令和8年度	
業務場所	沖縄県那覇市首里大中町1-2			図面名称	展示ケース照明器具リスト	
発注機関	那覇市 市民文化部 文化財課			縮 尺	NON	
摘 要				図面番号	T-11-01	
検 印	管理建築士	設 計	製 図	設 計 者	名 称	株式会社乃村工藝社
					資格者氏名	
					登録番号	
					所 在 地	東京都港区台場2丁目3番4号

展示台リスト							
ケース名称	タイプ	寸法	ケース1台あたり数量	ケース数量	製作数量	重量／台	
No. 1 四面硝子ハイケース	平台 A	W900 x D900 x H80（照明取付：可）	2台	7台	14台	13kg	
	ベース B	W900 x D900 x H170	2台	7台	14台	10kg	
	ベース C	W900 x D900 x H220	2台	7台	14台	13kg	
	斜台 D	W900 x D900 x H80／238.7	2台	7台	14台	18kg	
	照明器具	展示台 8個/台	展示台用7mm-3台	-	-	-	
No. 2 四面硝子行灯型ケース	平台 A	W700 x D700 x H80（照明取付：可）	1台	7台	7台	10kg	
	ベース B	W700 x D700 x H170	1台	7台	7台	8kg	
	ベース C	W700 x D700 x H220	1台	7台	7台	10kg	
	斜台 D	W700 x D700 x H80／203.4	1台	7台	7台	14kg	
	照明器具	展示台 8個/台	展示台用7mm-3台	-	-	-	
No. 3 四面硝子ハイケース	平台 A	W800 x D800 x H80（照明取付：可）	2台	4台	8台	12kg	
	ベース B	W800 x D800 x H170	2台	4台	8台	9kg	
	ベース C	W800 x D800 x H220	2台	4台	8台	12kg	
	斜台 D	W800 x D800 x H80／221.1	2台	4台	8台	16kg	
	照明器具	展示台 8個/台	展示台用7mm-3台	-	-	-	
No. 9 H型シンボルケース	平台 A-1	W700 x D700 x H80（照明取付：可）	3台	1台	3台	10kg	
	平台 A-2	W800 x D800 x H80（照明取付：可）	3台	1台	3台	12kg	
	平台 A-3	W900 x D900 x H80（照明取付：可）	3台	1台	3台	13kg	
	平台 A-4	W1400 x D700 x H80（照明付）	2台	1台	2台	20kg	
	平台 A-5	W1600 x D800 x H80（照明付）	2台	1台	2台	24kg	
	平台 A-6	W1800 x D900 x H80（照明付）	2台	1台	2台	26kg	
	ベース B-1	W700 x D700 x H170	3台	1台	3台	8kg	
	ベース B-2	W800 x D800 x H170	3台	1台	3台	9kg	
	ベース B-3	W900 x D900 x H170	3台	1台	3台	10kg	
	ベース C-1	W700 x D700 x H220	3台	1台	3台	10kg	
	ベース C-2	W800 x D800 x H220	3台	1台	3台	12kg	
	ベース C-3	W900 x D900 x H220	3台	1台	3台	13kg	
	斜台 D-1	W700 x D700 x H80／203.4	3台	1台	3台	14kg	
	斜台 D-2	W800 x D800 x H80／221.1	3台	1台	3台	16kg	
	斜台 D-3	W900 x D900 x H80／238.7	3台	1台	3台	18kg	
	斜台 D-4	W1400 x D700 x H80／203.4	1台	1台	1台	28kg	
	斜台 D-5	W1600 x D800 x H80／221.1	1台	1台	1台	32kg	
	斜台 D-6	W1800 x D900 x H80／238.7	1台	1台	1台	36kg	
	照明器具	展示台 平台 A-1 8個/台	展示台用7mm-3台	-	-	-	
	照明器具	展示台 平台 A-2 8個/台	展示台用7mm-3台	-	-	-	
	照明器具	展示台 平台 A-3 8個/台	展示台用7mm-3台	-	-	-	
	照明器具	展示台 平台 A-4 14個/台	展示台用7mm-3台	-	-	-	
	照明器具	展示台 平台 A-5 14個/台	展示台用7mm-3台	-	-	-	
	照明器具	展示台 平台 A-6 14個/台	展示台用7mm-3台	-	-	-	
No. 4 平型覗きケース(1500角)	平台	W1300 x D1300 x H55	1台	2台	2台	16kg	
	斜台 A	W1380 x D540 x H25／131.7	1台	7台	7台	10kg	
	平台 B	W1380 x D540 x H37	1台	4台	4台	8kg	
	斜台 C	W690 x D540 x H25／131.7	1台	7台	7台	5kg	
No. 5 平型覗きケース （テーブル置き）	平台 D	W690 x D540 x H55	1台	7台	7台	5kg	
No. 11 出土遺物専用ケース	斜台 A-1	W1400 x D500 x H25／124.6	1台	1台	1台	10kg	
	斜台 A-2	W700 x D500 x H25／124.6	1台	1台	1台	5kg	
	平台 B-1	W1400 x D500 x H37	1台	1台	1台	8kg	
	平台 B-2	W700 x D500 x H37	1台	1台	1台	10kg	
	平台 B-3	W1400 x D500 x H70	1台	1台	1台	9kg	

建築工事との各種調整事項（構造・設備・建築内装との区分取り合い）については、
施工時において施主監督員、建築設計監理担当者、建築施工担当者と協議の上決定すること。
その他展示ケースに関わる詳細仕様（寸法・形状・色彩）は、製作図を作成し施主監督員と協議の上決定すること。
※各器具は同等品以上とする

ケース名称	タイプ	寸法	ケース1台あたり数量	ケース数量	製作数量	重量／台	
No. 6 壁面展示ケース	平台 A-1	W500 x D500 x H80（照明取付：可）	5台	1台	5台	5kg	
	平台 A-2	W1500 x D500 x H80（照明付）	2台	1台	2台	10kg	
	平台 A-3	W1800 x D500 x H80（照明付）	2台	1台	2台	10kg	
	ベース B-1	W500 x D500 x H170	16台	1台	16台	6kg	
	ベース C-1	W500 x D500 x H220	16台	1台	16台	8kg	
	斜台 D-1	W500 x D500 x H80／168.2	5台	1台	5台	7kg	
	斜台 D-2	W1000 x D500 x H80／168.2	5台	1台	5台	10kg	
	照明器具	展示台 平台 A-1 3個/台	展示台用7mm-3台	-	-	-	
	照明器具	展示台 平台 A-2 6個/台	展示台用7mm-3台	3x5台=15個	1台	15個	
No. 7 壁面展示ケース	平台 A-1	W1000 x D500 x H80（照明付）	2台	1台	2台	10kg	
	照明器具	展示台 平台 A-2 6個/台	展示台用7mm-3台	6x2台=12個	1台	12個	
	照明器具	展示台 平台 A-3 6個/台	展示台用7mm-3台	6x2台=12個	1台	12個	
No. 8 壁面展示ケース	平台 A-1	W500 x D500 x H80（照明取付：可）	14台	1台	14台	5kg	
	平台 A-2	W1000 x D500 x H80（照明付）	6台	1台	6台	10kg	
	平台 A-3	W1400 x D700 x H80（照明付）	4台	1台	4台	20kg	
	平台 A-4	W1600 x D800 x H80（照明付）	2台	1台	2台	24kg	
	平台 A-5	W1800 x D900 x H80（照明付）	2台	1台	2台	26kg	
	ベース B	W500 x D500 x H170	14台	1台	14台	6kg	
	ベース C	W500 x D500 x H220	14台	1台	14台	8kg	
	斜台 D-1	W500 x D500 x H80／168.2	14台	1台	14台	7kg	
	斜台 D-2	W1000 x D500 x H80／168.2	6台	1台	6台	10kg	
	斜台 D-3	W1400 x D700 x H80／203.4	1台	1台	1台	28kg	
	斜台 D-4	W1600 x D800 x H80／221.1	1台	1台	1台	32kg	
	斜台 D-5	W1800 x D900 x H80／238.7	1台	1台	1台	36kg	
	照明器具	展示台 平台 A-1 3個/台	展示台用7mm-3台	-	-	-	
	照明器具	展示台 平台 A-2 6個/台	展示台用7mm-3台	3x14台=42個	1台	42個	
	照明器具	展示台 平台 A-3 6個/台	展示台用7mm-3台	6x6台=36個	1台	36個	
	照明器具	展示台 平台 A-4 6個/台	展示台用7mm-3台	6x6台=36個	1台	36個	
	照明器具	展示台 平台 A-5 6個/台	展示台用7mm-3台	6x4台=24個	1台	24個	
	照明器具	展示台 平台 A-6 6個/台	展示台用7mm-3台	6x4台=24個	1台	24個	
	照明器具	展示台 平台 A-4 6個/台	展示台用7mm-3台	6x2台=12個	1台	12個	
	照明器具	展示台 平台 A-5 6個/台	展示台用7mm-3台	6x2台=12個	1台	12個	
	照明器具	展示台 平台 A-6 6個/台	展示台用7mm-3台	6x2台=12個	1台	12個	


展示台用アッパーライト K-CML-B/W ミラーユニットタイプ / 4ヶ所	展示台用アッパーライト差込口 K-CLZ10-B/W LEDユニットタイプ / 4ヶ所 （配線横出しに加工）	コネクタ NR-202-PM / 七星化学研究所社製
		
※使用しない際には遮光キャップ 取付		

業務名称	(仮称) 国宝等収蔵・展示施設整備業務			業務年度	令和8年度	
業務場所	沖縄県那覇市首里大町1-2			図面名称	展示台リスト表	
発注機関	那覇市 市民文化部 文化財課			縮 尺	NON	
摘 要	管理建築士 設 計 製 図			図面番号	T-11-02	
				設 計 者	名 称	株式会社乃村工藝社
					資格者氏名	
					登録番号	
検 印	稲 野 辺	上 原	藤 沢	所在地	東京都港区台場2丁目3番4号	

⑤ 展示台 (9-2内)

[illegible]

※展示台仕様
卓型展示台の想定は、FL=410、FL=610となるように設計した。
※展示台へにアッパースポットライトを設置する方式とした。
※展示台への給電方法は、電源を気密エリア外(課バネル内)に設置し、
床への導線において、気密扉の貫通部分は「ケーブルグラント」や
その他コネクタを介して接続を行うこととする

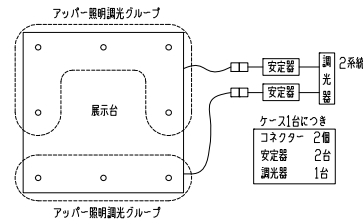

No.1 四面硝子ハイケース用

製作台数


(展示台) / 台

平台	A : 2台
ベース	B : 2台
ベース	C : 2台
斜台	D : 2台


× 7set

※照明器具

(展示台用アップライト差込口のみ)
 $8 \times 2 \text{台} = 16 \text{個}$
 $16 \times 7 \text{set} = 112 \text{個}$

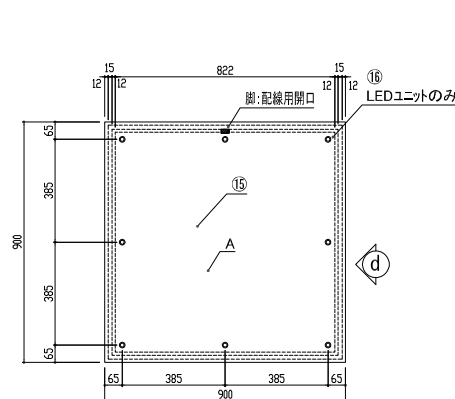


A 平面図 1/20

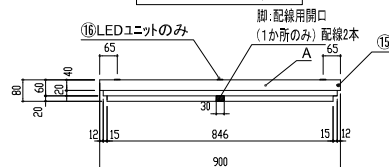


「展示台：A」だけでも利用できるように配線開口を設ける


A-c·d 立面图 1/20

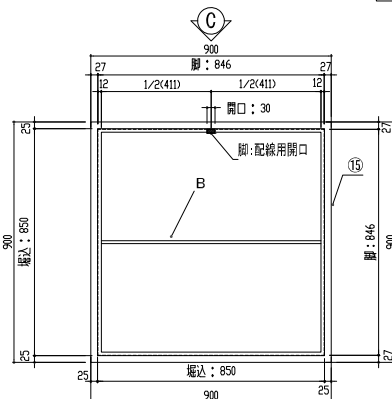


B 平面図 1/20

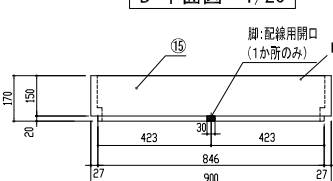


B-c 立面图 1/20

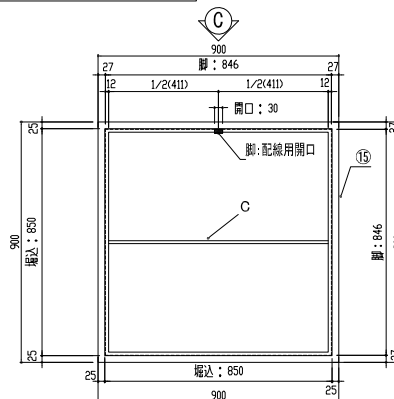


C 平面図 1/20

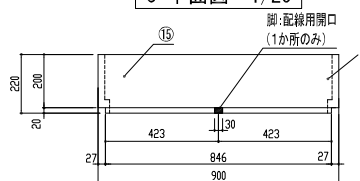


C-c 立面图 1/20

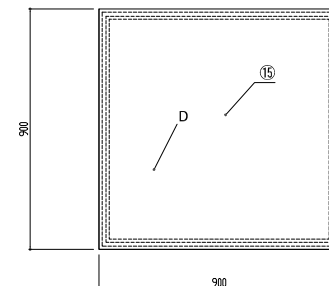

D(斜台) 平面図 1/20

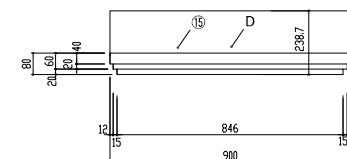


D-c 立面图 1/20

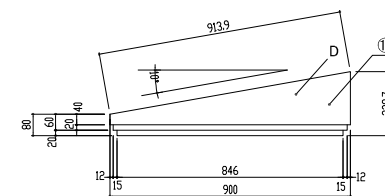


D-d 立面图 1/20

組み合わせ方法

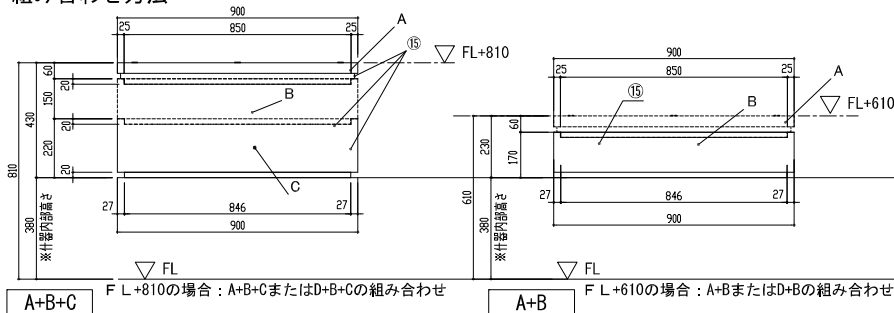

*A+C (FL+660) での使用も可能

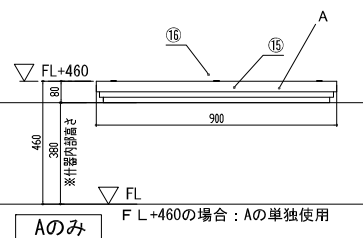

建築工事との各種調整事項（構造・設備・建築内装との区分取り合い）については、施工時において施工監督員、建築設計監理担当者、建築施工担当者と協議の上決定すること。


その他展示ケースに関わる詳細仕様（寸法・形状・色彩）は、製作図を作成し施工監督員と協議の上決定すること。

業務名称	(仮称)国宝等收藏・展示施設整備業務			業務年度	令和8年度	
業務場所	沖縄県那覇市首里大中町1-2			図面名称	No.1 四面硝子ハケ-λ用展示台	
発注機関	那覇市 市民文化部 文化財課			縮 尺	S=1/20	
摘 要				図面番号	T-11-03	
検 印	管理建築士	設 計	製 図	設 計 者	名 称	株式会社乃村工藝社
					資格者氏名	
					登録番号	
					所在地	東京都港区台場2丁目3番4号

⑭ 展示台(7-2内)

[illegible]


※展示台の調整は、F1010、F1010となるように調整した。
※展示台-机にアッパースポットライトを設置することとした。
※展示台への給電方法は、電源を発電エリア外(バルコニー)に設置し、
床下への配線において気流用の貫通部分は「ケーブルグラント」や
その他コネクタを介して接続を行うこととする

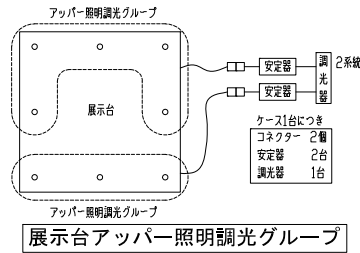


No. 2 四面硝子行灯型ケース用

製作台数 (展示台) / 台	
平台 A : 1台	× 7set
ベース B : 1台	
ベース C : 1台	
斜台 D : 1台	

※照明器具
(展示台用アッパ^o-ライト差込口のみ)
8×1台=8個
16×7set=56個

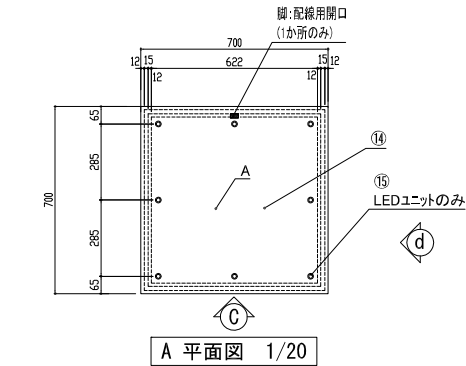


A 平面図 1/20

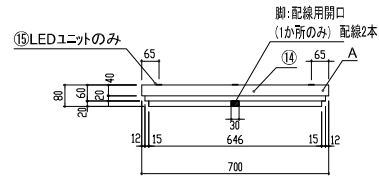


A-c·d 立面图 1/20


「展示台：A」だけでも利用できるように配線開口を設ける

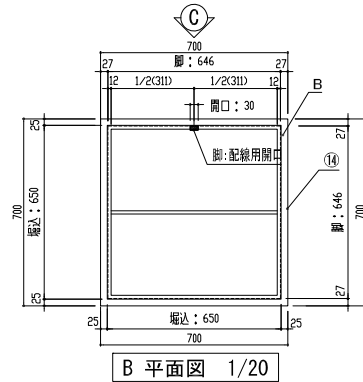


B 平面图 1/20

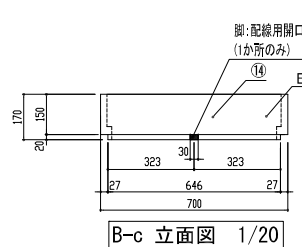


B-c 立面図 1/20

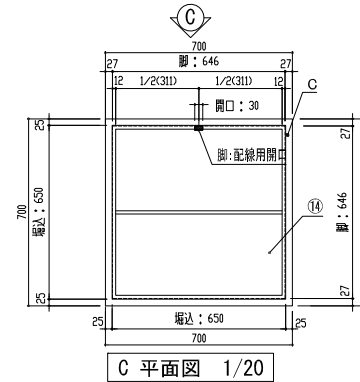


C 平面図 1/20

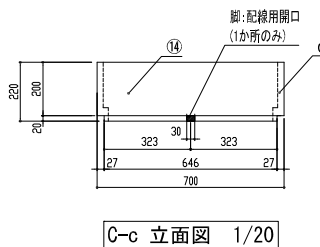


C-c 立面图 1/20

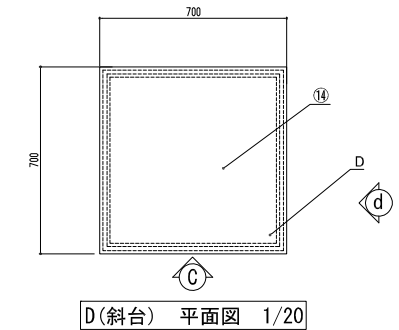

D(斜台) 平面図 1/20

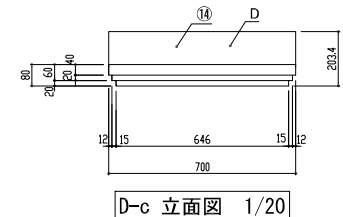


D-c 立面图 1/20

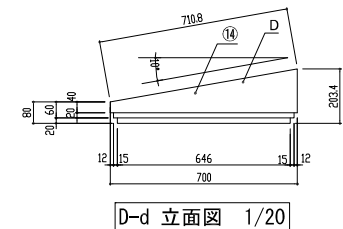

D-d 立面图 1/20

組み合わせ方法

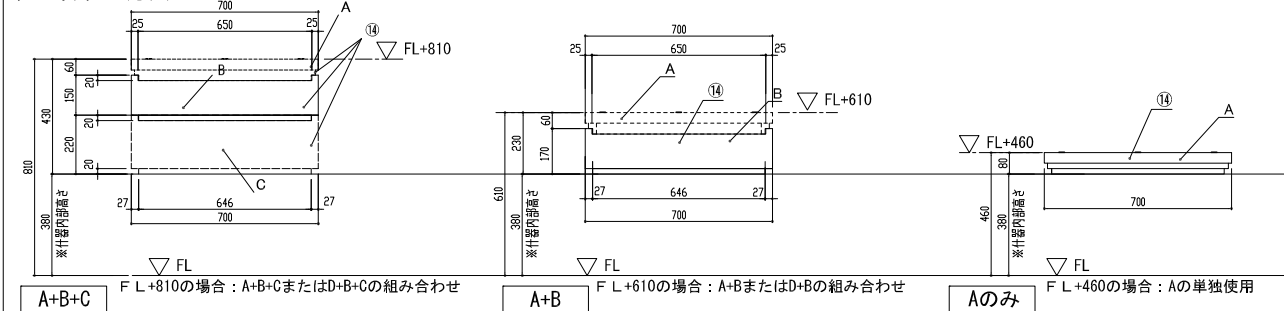

*A+C (FL+660) での使用も可能

建築工事との各種調整事項（構造・設備・建築内装との区分取り合い）については、施工時において施工監督員、建築設計監理担当者、建築施工担当者と協議の上決定すること。

その他展示ケースに関わる詳細仕様（寸法・形状・色彩）は、製作図を作成し施工監督員と協議の上決定すること。


業務名称	(仮称)国宝等収蔵・展示施設整備業務			業務年度	令和8年度	
				図面名称	No.2 四面硝子行灯型ケース用展示台	
業務場所	沖縄県那覇市首里大中町1-2			縮 尺	S=1/20	
発注機関	那覇市 市民文化部 文化財課			図面番号	T-11-04	
摘 要				設 計 者	名 称	株式会社乃村工藝社
検 印	管理建築士	設 計	製 図		資格者氏名	
					登録番号	
					所在地	東京都港区台場2丁目3番4号

⑬ 展示台(7-8内)

二樓書

[illegible]


※表示台仕様
 冷却装置の選定は、FL-610、FL-810となるように設計した。
 冷却装置からアップスポンツライトを駆動する方式とした。
 冷却装置への給電方法は、電線を気密シールド（国産品）に設置し、
 建束への通線において気密性の貫通部分は「ケーブルダクト」や
 その他コネクタ等を通じて接続を行うこととする。

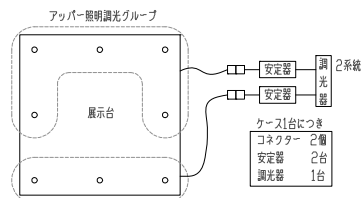


No. 3 四面硝子ハイケース用

製作台数 (展示台) / 台		× 4set
平台	A : 2台	
ベース	B : 2台	
ベース	C : 2台	
斜台	D : 2台	

※照明器具
(展示台用アップライト差込口のみ)
8×2台=16個
16×4set=64個

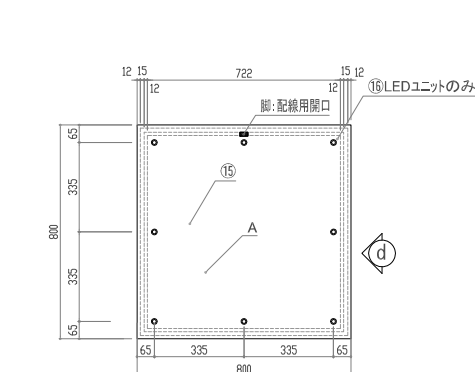


A 平面图 1/20

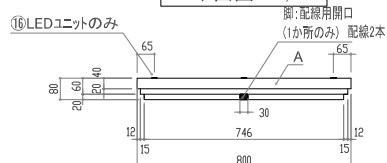


「展示台：A」だけでも利用できるように配線開口を設ける


A-c·d 立面图 1/20

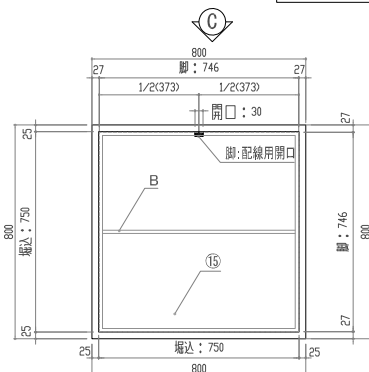


B 平面図 1/20

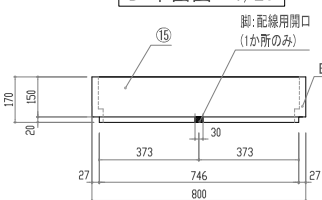


B-c 立面图 1/20

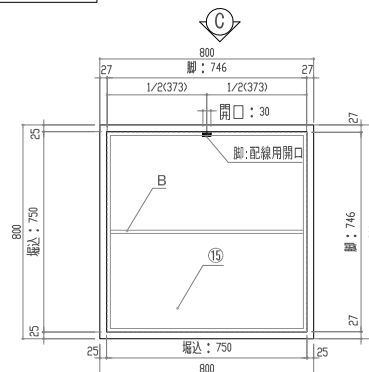


C 平面图 1/20

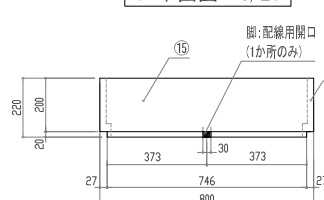


C-c 立面图 1/20

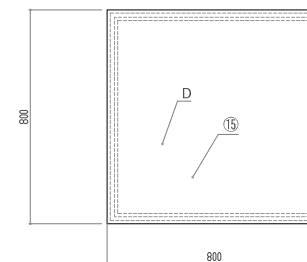

D(斜台) 平面図 1/20

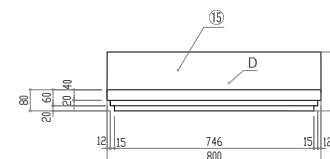


D-c 立面图 1/20

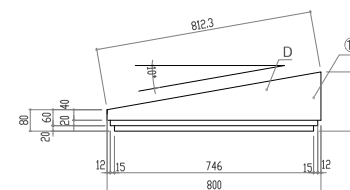

D-d 立面图 1/20

組み合わせ方法


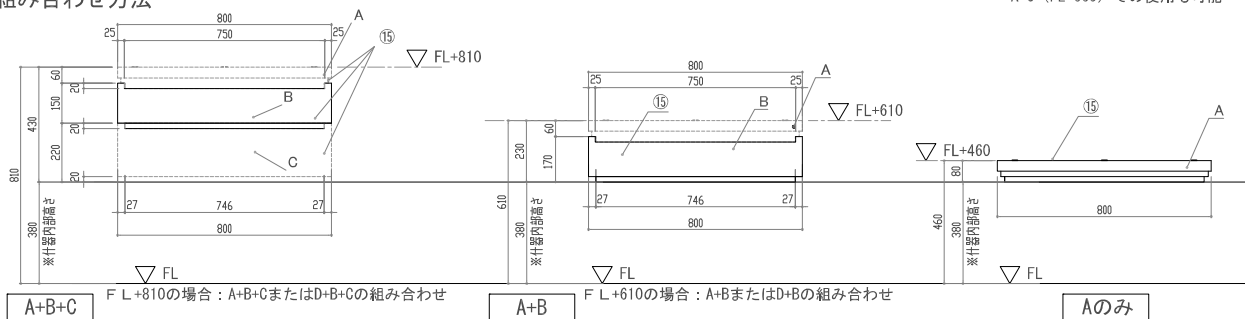


建築工事との各種調整事項（構造・設備・建築内装との区分取り合い）については、施工時において施工監督員、建築設計監理担当者、建築施工担当者と協議の上決定すること。

その他展示ケースに関わる詳細仕様（寸法・形状・色彩）は、製作図を作成し施工監督員と協議の上決定すること。


業務名称	(仮称) 国宝等收藏・展示施設整備業務			業務年度	令和8年度	
				図面名称	No.3 四面硝子/ハケ-用展示台	
業務場所	糸縄県那覇市首里大中町1-2			縮 尺	S=1/20	
発注機関	那覇市 市民文化部 文化財課			図面番号	T-11-05	
摘 要				設 計 者	名 称	株式会社乃村工藝社
検 印	管理建築士	設 計	製 図		資格者氏名	
					登録番号	
					所在地	東京都港区台場2丁目3番4号

⑭ 展示台(7-2内)

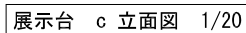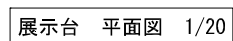[illegible]

平台×2台

※照明器具設置なし

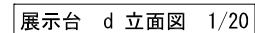


業務名称	(仮称)国宝等收藏・展示施設整備業務			業務年度	令和8年度	
業務場所	沖縄県那覇市首里大中町1-2			図面名称	No.4 平型覗きケース(1500角47°)用	
発注機関	那覇市 市民文化部 文化財課			縮 尺	展示台 S=1/20	
摘 要				図面番号	T-11-06	
検 印	管理建築士	設 計	製 図	設 計 者	名 称	株式会社乃村工藝社
					資格者氏名	
					登録番号	
					所在地	東京都港区台場2丁目3番4号


建築工事との各種調整事項（構造・設備・建築内装との区分取り合い）については、施工時において施工監督員、建築設計監理担当者、建築施工担当者と協議の上決定すること。その他展示ケースに関わる詳細仕様（寸法・形状・色彩）は、製作図を作成し施工監督員と協議の上決定すること。

◆No.5 平型覗きケース(テーブル置き) 仕様書
① 展示台(7=2P)


- 本棚
+F金メッキ調垂直板(特製)
+180°回転リアルミ合金指(ガス緩衝)
+100%非磁物カミ(非磁材: 裏面鉛筆書きを覆ふ固定する)
※クロスは鉄(1=60×60)品番)は施工例において施工監督員と協議の上決定すること
※クロス接着剤は内外サノス「K-300」同等品
※クロス使用時は基材→紙品の過程で後材接着に依る「ブレンダ」(粘らし)を行い1=3以内断面の正常化に留意すること
※上覧の色、詳細仕様は、図面番号017への展示台関連図面を参照

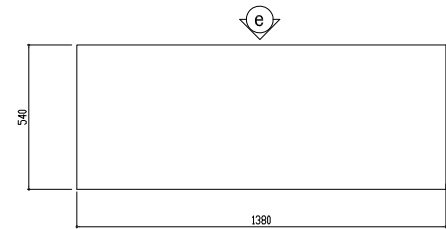


A 平面図 1/20

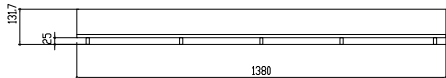


A-c 立面図 1/20

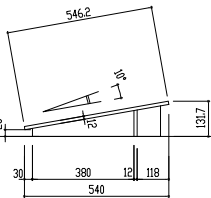


A-d 立面図 1/20

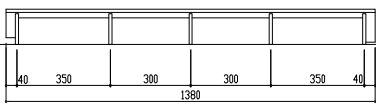


A-e 立面図 1/20

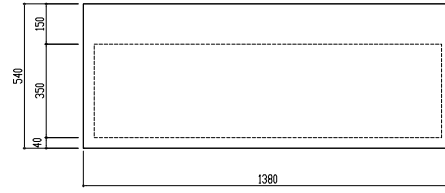


B 平面図 1/20

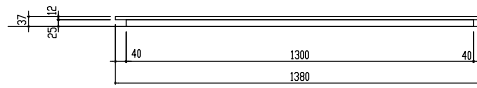

B-c 立面図 1/20

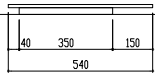


B-d 立面図 1/20

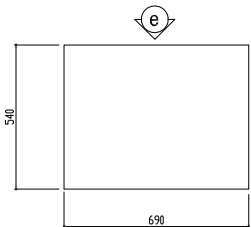


C 平面図 1/20




C-c 立面図 1/20

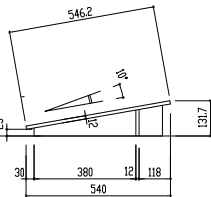


C-d 立面図 1/20

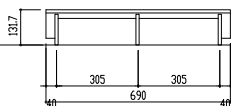


C-e 立面図 1/20

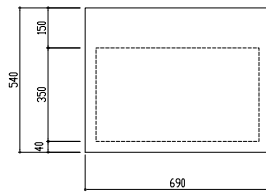

D 平面図 1/20

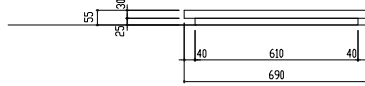

D-c 立面図 1/20

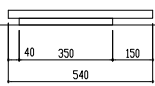

D-d 立面図 1/20

No.5 平型覗きケース用
(テーブル置き)

製作台数
(展示台)
斜台 A: 7台
平台 B: 4台
斜台 C: 7台
平台 D: 7台

※照明器具設置なし

建築工事との各種調整事項(構造・設備・建築内装との区分取り合い)については、
施工時において施工監督員、建築設計監理担当者、建築施工担当者と協議の上決定すること。
その他展示ケースに関わる詳細仕様(寸法・形状・色彩)は、製作図を作成し施工監督員と協議の上決定すること。








業務名称	(仮称)国宝等收藏・展示施設整備業務			業務年度	令和8年度	
業務場所	沖縄県那覇市首里大中町1-2			図面名称	No.5 平型覗きケース(テーブル置き)用	
発注機関	那覇市 市民文化部 文化財課			縮 尺	展示台 S=1/20	
摘 要				図面番号	T-11-07	
検 印	管理建築士	設 計	製 図	設 計 者	名 称	株式会社乃村工藝社
	稲野辺	上原	藤沢		資格者氏名	
					登録番号	
					所在地	東京都港区台場2丁目3番4号

業務名称	(仮称) 国宝等收藏・展示施設整備業務			業務年度	令和8年度	
				図面名称	No.6 壁面展示ケース用展示台-I	
業務場所	沖縄県那覇市首里大中町1-2			縮 尺	S=1/20	
発注機関	那覇市 市民文化部 文化財課			図面番号	T-11-08	
摘 要						
検 印	管理建築士	設 計	製 図	設 計 者	名 称	株式会社乃村工藝社
					資格者氏名	
					登録番号	
					所在地	東京都港区台場2丁目3番4号

① 仕様書

展示台仕様

- 展示台の想定は、Flx600、Flx900となるように設計した。
- 展示台へLiにアップスポートライトを設置する方式とした。
- 展示台への給電方法は、電源を気密エリア外（図1パネル内）に設置し、床への通線において、電源の貫通部分は「ケーブルグラント」やその他コネクタを介して接続を行うこととする

  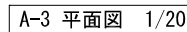   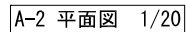




⑥壁面什器		照明器具		照明器具	
		展示台用7W・5灯		展示台用7W・5灯	
		差込口		差込口	
平台	A-1:	5台			$\times 3 = 15$ 個
平台	A-2:	2台	$\times 6 = 12$ 個		$\times 6 = 12$ 個
平台	A-3:	2台	$\times 6 = 12$ 個		$\times 6 = 12$ 個
斜台	D-1:	5台			
斜台	D-2:	5台			
ベース	B-1:	16台			
ベース	C-1:	16台			

業務名称	(仮称)国宝等収蔵・展示施設整備業務			業務年度	令和8年度	
				図面名称	No.6 壁面展示ケース用展示台-2	
業務場所	沖縄県那覇市首里大中町1-2			縮 尺	S=1/20	
発注機関	那覇市 市民文化部 文化財課			図面番号	T-11-09	
摘 要				設 計 者	名 称	株式会社乃村工藝社
検 印	管理建築士	設 計	製 図		資格者氏名	
					登録番号	
					所在地	東京都港区台場2丁目3番4号

建築工事との各種調整事項（構造・設備・建築内装との区分取り合い）については、施工時において施工監督員、建築設計監理担当者、建築施工担当者と協議の上決定すること。その他展示ケースに関わる詳細仕様（寸法・形状・色彩）は、製作図を作成し施工監督員と協議の上決定すること。

② 仕様書

演色: Ra90以上—高演色黄色LED
 配光: 可変(ズーム機能)
 制御: 固定(3000K・3500K・4000Kより選択)
 照度: 0%〜100%(無段階調整—展示台・展台につく一括照度)
 ※光源(1x)は1x(気密箱)外に設置
 ※照明回路は1系統(一括照明)
 ※照明光は1x(気密箱)外より行う仕様(下部照明型)
 ※回路1x(1x-DML10-1) + 1x(CL12-10/35/40/44) 同等品×12組
 ※上記の他、詳細仕様は、図面番号017〜の展示台関連図面を参照

   

⑦壁面什器	照明器具
平台 A-1: 2台	×6=12個

業務名称	(仮称) 国宝等收藏・展示施設整備業務			業務年度	令和8年度	
				図面名称	No. 7 壁面展示ケース用展示台	
業務場所	沖縄県那覇市首里大中町1-2			縮 尺	S=1/20	
発注機関	那覇市 市民文化部 文化財課			図面番号	T-11-10	
摘 要				設 計 者	名 称	株式会社乃村工藝社
検 印	管理建築士	設 計	製 図		資格者氏名	
					登録番号	
					所在地	東京都港区台場2丁目3番4号










建築工事との各種調整事項（構造・設備・建築内装との区分取り合い）については、施工時において施主監督員、建築設計監理担当者、建築施工担当者と協議の上決定すること。

その他展示ケースに関わる詳細仕様（寸法・形状・色彩）は、製作図を作成し施主監督員と協議の上決定すること。

① 仕様書

※表示台仕様
※表示台の設定は、FL+000、FL+800となるように設計した。
※表示台→机にアッパースポットライトを設置する方式とした。
※表示台への給電方法は、電源を気密エリア外（バルブ内）
端末への通線において気密部の貫通部分は「ケーブルダクト」
その他コネクターを介して接続を行うこととする

⑩ 展示台用70W-照明(2本セット)

         

⑧壁面什器

照明器具

展示台用7Wパワ-ライト

照明器具







展示台用スポットライト

差込口

平台	A-1:	14台
平台	A-2:	6台
平台	A-3:	4台
平台	A-4:	2台
平台	A-5:	2台

	× 3 = 42個
× 6 = 36個	× 6 = 36個
× 6 = 24個	× 6 = 24個
× 6 = 12個	× 6 = 12個
× 6 = 12個	× 6 = 12個

斜台	D-1:	14台
斜台	D-2:	6台
斜台	D-3:	1台
斜台	D-4:	1台
斜台	D-5:	1台
ベース	B:	14台
ベース	C:	14台

      

業務名称	(仮称) 国宝等收藏・展示施設整備業務			業務年度	令和8年度	
				図面名称	No.8 壁面展示ケース用展示台-1	
業務場所	沖縄県那覇市首里大中町1-2			縮 尺	S=1/20	
発注機関	那覇市 市民文化部 文化財課			図面番号	T-11-11	
摘 要				設 計 者	名 称	株式会社乃村工藝社
検 印	管理建築士	設 計	製 図		資格者氏名	
					登録番号	
					所在地	東京都港区台場2丁目3番4号

建築工事との各種調整事項（構造・設備・建築内装との区分取り合い）については、施工時において施工監督員、建築設計監理担当者、建築施工担当者と協議の上決定すること。その他展示ケースに関わる詳細仕様（寸法・形状・色彩）は、製作図を作成し施工監督員と協議の上決定すること。

⑬ 展示台(7-2内)

[illegible]

展示台仕様
 展示台の想定は、Fl×580、Fl×730となるように設計した。
 展示台共にアッパーサポートライを設置する方式とした。
 展示台への給電方法は、電源を気圧エリア外（壁パネル内）に設置し、
 床までの通路において気圧域の貫通部分は「ケーブルダクト」や
 その他クネクターを介して接続を行うこととする

⑨

展示台用アバ-ライト

展示台用79W-ライト


差込口

平台	A-1:	3台	
平台	A-2:	3台	
平台	A-3:	3台	
平台	A-4:	2台	$\times 6=12$ 個
平台	A-5:	2台	$\times 6=12$ 個
平台	A-6:	2台	$\times 6=12$ 個

- × 8=24個
- × 8=24個
- × 8=24個
- × 14=28個
- × 14=28個
- × 14=28個

斜台	D-1:	3台
斜台	D-2:	3台
斜台	D-3:	3台
斜台	D-4:	1台
斜台	D-5:	1台
斜台	D-6:	1台




ベース B-1: 3台
ベース B-2: 3台
ベース B-3: 3台
ベース C-1: 3台
ベース C-2: 3台
ベース C-3: 3台

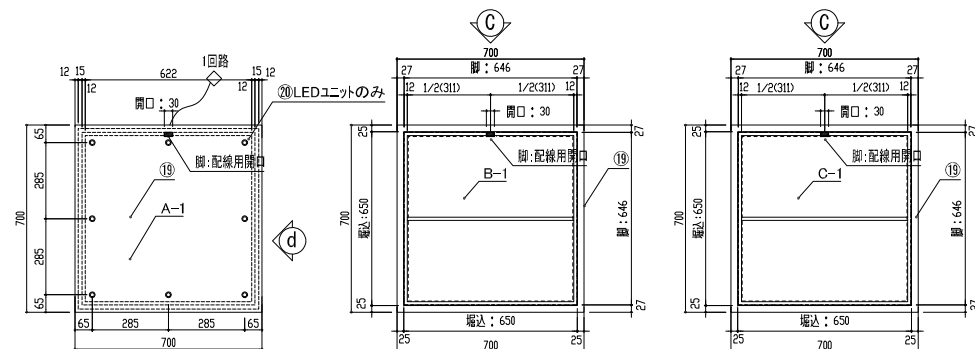

A-1 平面图 1/20

B-1 平面図 1/20

C-1 平面図 1/20

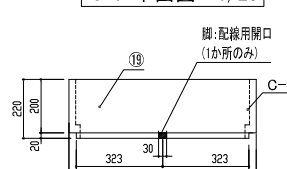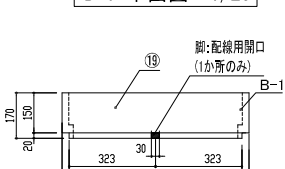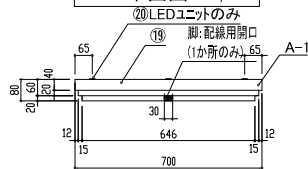


「展示台：A-1」だけでも利用できるように配線開口を設ける


A-1 -c·d 立面图 1/20

B-1 -c 立面图 1/20

C-1 -c 立面图 1/20

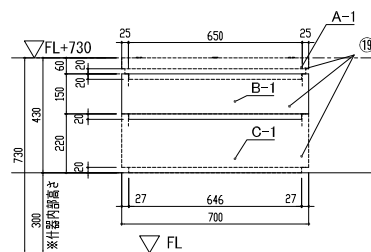


F L+730の場合：A-1+B-1+C-1の組み合わせ

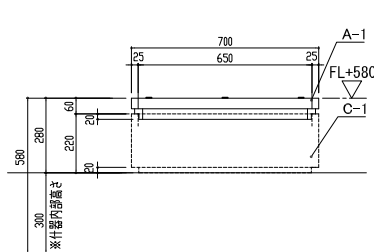
$$A-1+B-1+C-1$$


FL+580の場合：A-1+C-1の組み合わせ

A-1+C-1

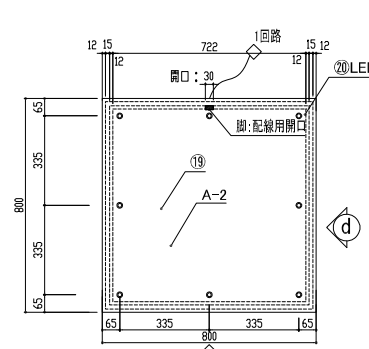


A-2 平面図 1/20

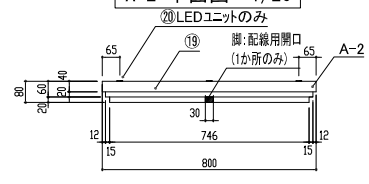


「展示台：A-2」だけでも利用できるように配線開口を設ける


A-2 -c·d 立面图 1/20

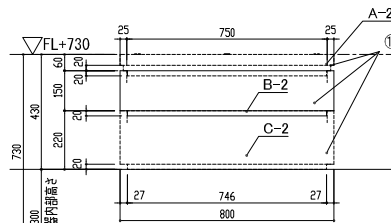


FL+730の場合：A-2+B-2+C-2の組み合わせ
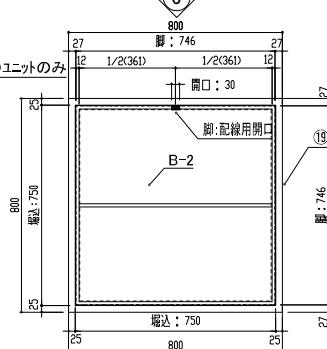
$$A-2+B-2+C-2$$


B-2 平面図 1/20

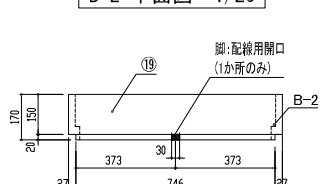


B-2 -c 立面图 1/20

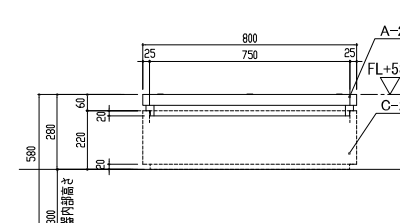


F L+580の場合：A-2+C-2の組み合わせ

A-2+C-2

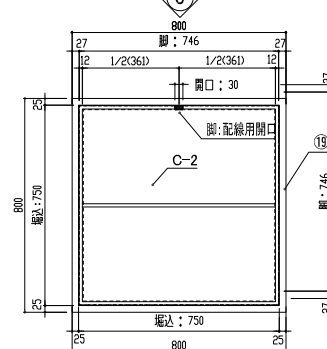

C-2 平面图 1/20

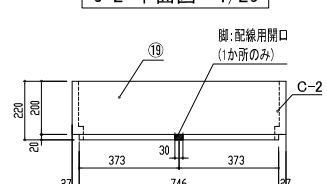

C-2 -c 立面图 1/20

業務名称	(仮称)国宝等收藏・展示施設整備業務			業務年度	令和8年度		
				図面名称	No.9 H型ｼﾝｸﾞﾙｽ展示台-I		
業務場所	沖縄県那覇市首里大中町1-2			縮 尺	S=1/20		
発注機関	那覇市 市民文化部 文化財課			図面番号	T-11-14		
摘 要				設 計 者	名 称	株式会社乃村工藝社	
検 印	管理建築士	設 計	製 図		資格者氏名		
					登録番号		
					所在地	東京都港区台場2丁目3番4号	

建築工事との各種調整事項(構造・設備・建築内装との区分け)については、
施工時において施主監督員、建築設計監理担当者、建築施工担当者と協議の上決定すること。
その他展示ケースに関わる詳細仕様(寸法・形状・色彩)は、製作図を作成し施主監督員と協議の上決定すること。

⑨

展示台用7ツバ・ライト


展示台用フッパ・ライト

平台	A-1:	3台	
平台	A-2:	3台	
平台	A-3:	3台	
平台	A-4:	2台	$\times 6=12$ 個
平台	A-5:	2台	$\times 6=12$ 個
平台	A-6:	2台	$\times 6=12$ 個


$\times 8 = 24$ 個
 $\times 8 = 24$ 個
 $\times 8 = 24$ 個
 $\times 14 = 28$ 個
 $\times 14 = 28$ 個
 $\times 14 = 28$ 個

斜台	D-1:	3台	ベース B-1:	3台
斜台	D-2:	3台	ベース B-2:	3台
斜台	D-3:	3台	ベース B-3:	3台
斜台	D-4:	1台	ベース C-1:	3台
斜台	D-5:	1台	ベース C-2:	3台
斜台	D-6:	1台	ベース C-3:	3台


ベース B-1: 3台
ベース B-2: 3台
ベース B-3: 3台
ベース C-1: 3台
ベース C-2: 3台
ベース C-3: 3台

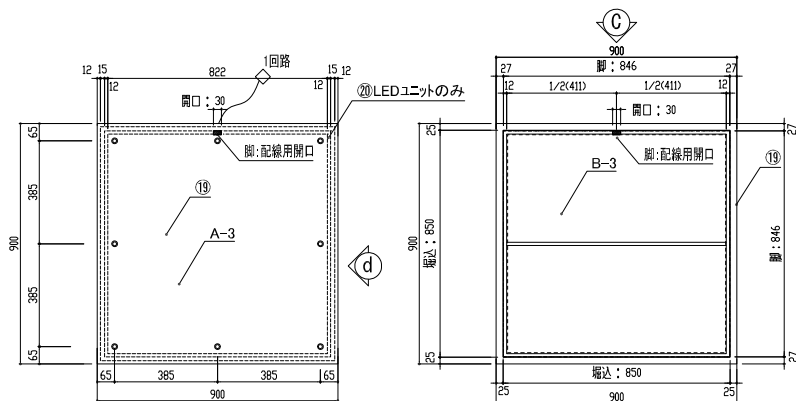


A-3 平面図 1/20

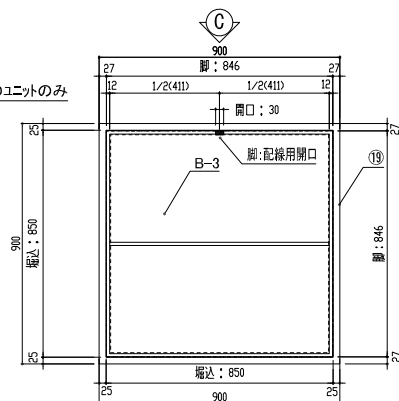


B-3 平面図 1/20

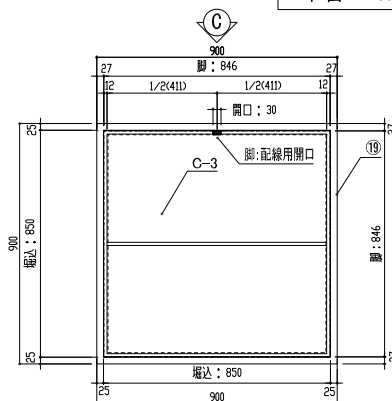



C-3 平面図 1/20

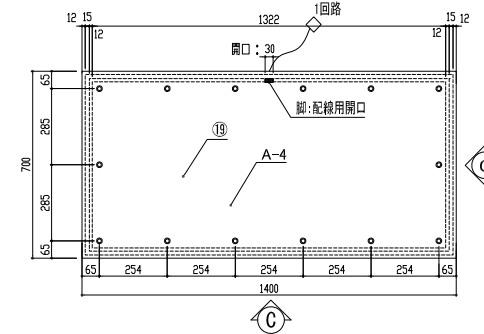


A-4 平面図 1/20

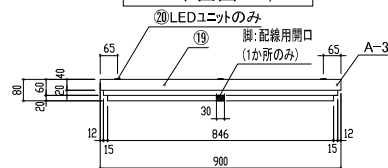


「展示台：A-3」だけでも利用できるように配線開口を設ける

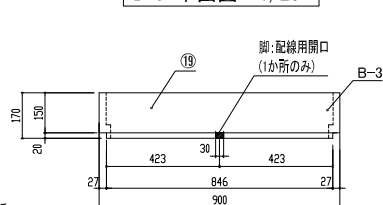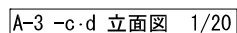

B-3 -c 立面图 1/20


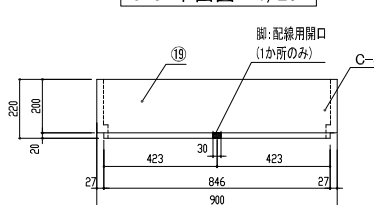


C-3 -c 立面图 1/20

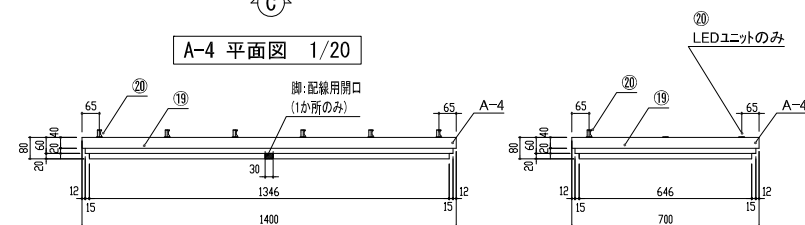

A-4 -c 立面图 1/20

A-4 -d 立面图 1/20

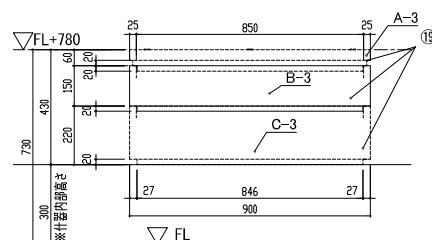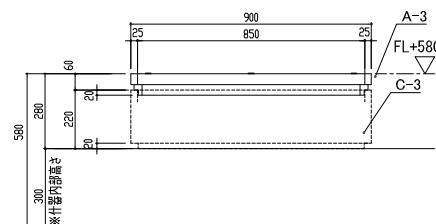
$$A-3+B-3+C-3$$


A-3+C-3

建築工事との各種調整事項（構造・設備・建築内装との区分取り合い）については、施工時において施主監督員、建築設計監理担当者、建築施工担当者と協議の上決定すること。

その他展示ケースに関わる詳細仕様（寸法・形状・色彩）は、製作図を作成し施主監督員と協議の上決定すること。

業務名称	(仮称)国宝等收藏・展示施設整備業務			業務年度	令和8年度	
				図面名称	No.9 H型シナノクス展示台-2	
業務場所	沖縄県那覇市首里大中町1-2			縮 尺	S=1/20	
発注機関	那覇市 市民文化部 文化財課			図面番号	T-11-15	
摘 要				設 計 者	名 称	株式会社乃村工藝社
検 印	管理建築士				資格者氏名	
	設 計				登録番号	
	製 図				所在地	東京都港区台場2丁目3番4号
						

● 展示台(ケース内)

[illegible]

表示台仕様
 制御台の型定は、FL+680、FL+700となるように設計した。
 制御台本体にアンプとセットラインを敷設する方式とした。
 制御台への給電方法は、電源を気流エリア外(国バネル内)に設置し、
 送電線の選線において無電圧の貫通部分とは「ケーブルグラント」や
 その他ネットワークを介して接続を行うこととする

⑨

展示台用7W・5ライト

平台	A-1:	3台	
平台	A-2:	3台	
平台	A-3:	3台	
平台	A-4:	2台	$\times 6 = 12$ 個
平台	A-5:	2台	$\times 6 = 12$ 個
平台	A-6:	2台	$\times 6 = 12$ 個

展示台用7Wパワ-ライト

差込口

× 8=24個

× 8=24個

× 8=24個


× 14=28個

× 14=28個


× 14=28個

斜台	D-1:	3台
斜台	D-2:	3台
斜台	D-3:	3台
斜台	D-4:	1台
斜台	D-5:	1台
斜台	D-6:	1台


ベース B-1: 3台
ベース B-2: 3台
ベース B-3: 3台
ベース C-1: 3台
ベース C-2: 3台
ベース C-3: 3台

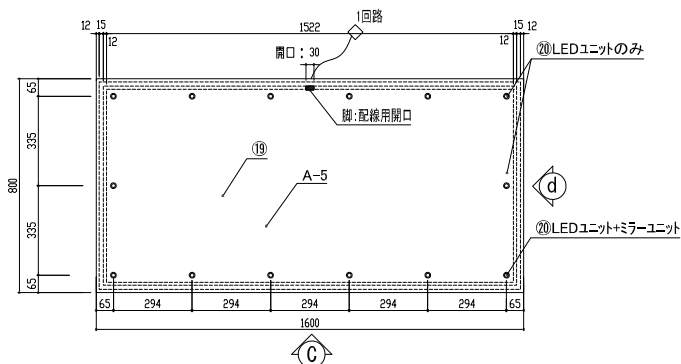


A-5 平面图 1/20

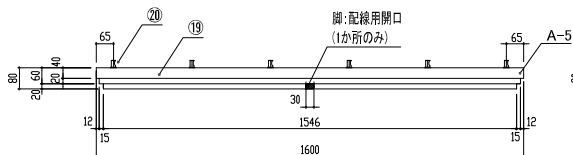


A-5 -c 立面图 1/20

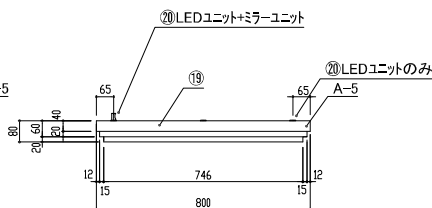


A-5 -d 立面图 1/20

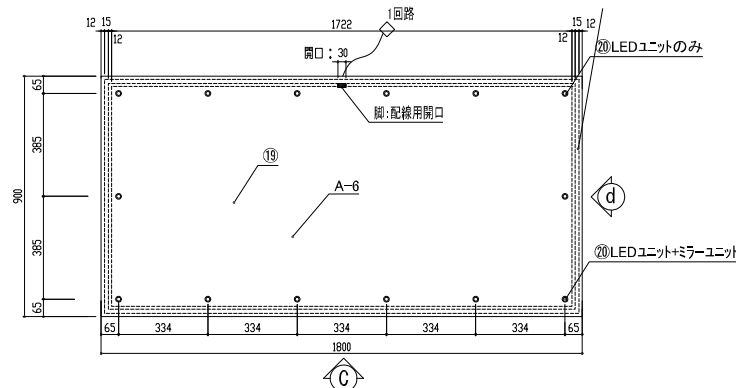

A-6 平面图 1/20

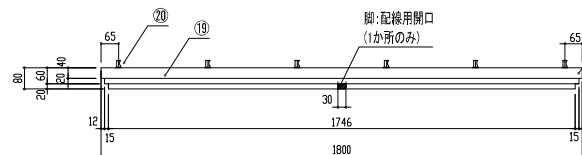

A-6 -c 立面图 1/20

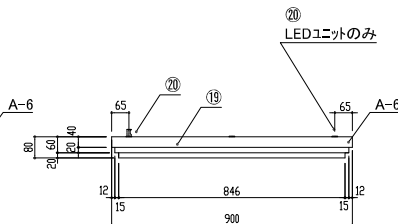

A-6 -d 立面图 1/20

建築工事との各種調整事項（構造・設備・建築内装との区分取り合い）については、施工時において施工監督員、建築設計監理担当者、建築施工担当者と協議の上決定すること。その他展示ケースに関わる詳細仕様（寸法・形状・色彩）は、製作図を作成し施工監督員と協議の上決定すること。


業務名称	(仮称)国宝等收藏・展示施設整備業務			業務年度	令和8年度	
				図面名称	No.9 H型シフト展示台-3	
業務場所	沖縄県那覇市首里大中町1-2			縮 尺	S=1/20	
発注機関	那覇市 市民文化部 文化財課			図面番号	T-11-16	
摘 要					名 称	株式会社乃村工藝社
検 印	管理建築士		設 計	製 図	設 計 者	資格者氏名
						登録番号
						所在地
						東京都港区台場2丁目3番4号

[illegible]


展示台仕様
 ※展示台の型番は、FL+560、FL+730となるように設計した。
 ※展示台-4にアッパーソケットライを設置する方法とした。
 ※展示台-5への給電方法は、電源を気流エリア外（展示場内）に設置し、
 端末への連絡において気流箇所の貫通部分には「ケーブルグラント」や
 その他コネクタ等を通じて接続を行うこととする。

$\times 8 = 24$ 個
 $\times 8 = 24$ 個
 $\times 8 = 24$ 個
 $\times 14 = 28$ 個
 $\times 14 = 28$ 個
 $\times 14 = 28$ 個


斜台	D-1:	3台	ベース B-1:	3台
斜台	D-2:	3台	ベース B-2:	3台
斜台	D-3:	3台	ベース B-3:	3台
斜台	D-4:	1台	ベース C-1:	3台
斜台	D-5:	1台	ベース C-2:	3台
斜台	D-6:	1台	ベース C-3:	3台

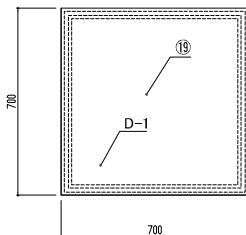


D-1 (斜台) 平面図 1/20

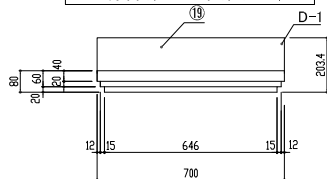


D-1-c 立面图 1/20

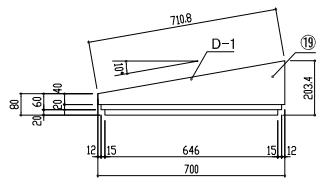


D-1-d 立面图 1/20

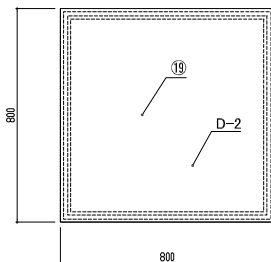


D-2(斜台) 平面図 1/20

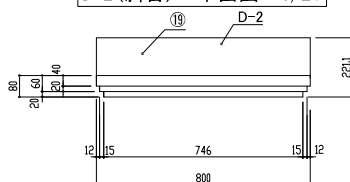


D-2-c 立面图 1/20

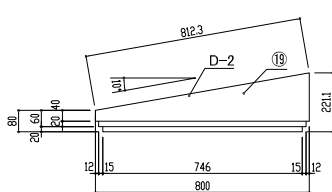


D-2-d 立面图 1/20

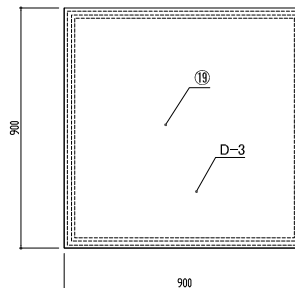


D-3(斜台) 平面図 1/20

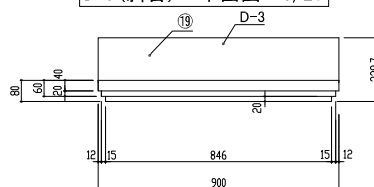


D-3-c 立面图 1/20

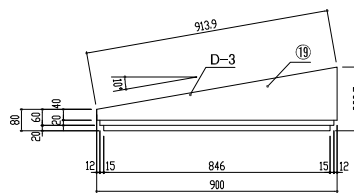


D-3-d 立面图 1/20

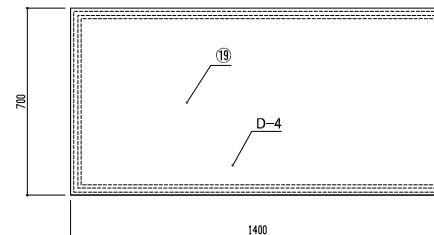

D-4(斜台) 平面図 1/20

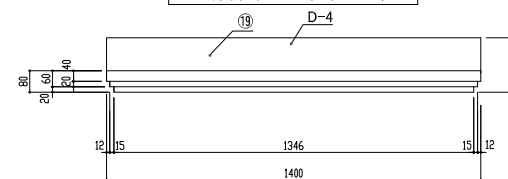

D-4-c 立面图 1/20

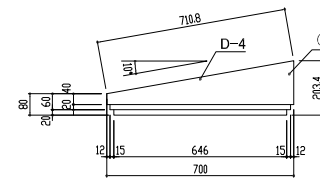

D-4-d 立面图 1/20

業務名称	(仮称)国宝等收藏・展示施設整備業務			業務年度	令和8年度	
業務場所	沖縄県那覇市首里大中町1-2			図面名称	No.9 H型シフト展示台-4	
発注機関	那覇市 市民文化部 文化財課			縮 尺	S=1/20	
摘 要				図面番号	T-11-17	
検 印	管理建築士	設 計	製 図	設 計 者	名 称	株式会社乃村工藝社
	桶 野 辺	上 原	藤 沢		資格者氏名	
					登録番号	
					所在地	東京都港区台場2丁目3番4号

建築工事との各種調整事項(構造・設備・建築内装との区分け)については、
施工時において施主監督員、建築設計監理担当者、建築施工担当者と協議の上決定すること。
その他展示ケースに関わる詳細仕様(寸法・形状・色彩)は、製作図を作成し施主監督員と協議の上決定すること。

◆No. 9 H型シンボルケース 仕様書

⑧ 展示台 (7~3内)

本稿は、
① 展示台の構造・仕様(特記)
② 展示台の設置(注1)
③ 展示台の設置(注2)
④ 展示台の設置(注3)
⑤ 展示台の設置(注4)
⑥ 展示台の設置(注5)
⑦ 展示台の設置(注6)
⑧ 展示台の設置(注7)
⑨ 展示台の設置(注8)
⑩ 展示台の設置(注9)
⑪ 展示台の設置(注10)
⑫ 展示台の設置(注11)
⑬ 展示台の設置(注12)
⑭ 展示台の設置(注13)
⑮ 展示台の設置(注14)
⑯ 展示台の設置(注15)
⑰ 展示台の設置(注16)
⑱ 展示台の設置(注17)
⑲ 展示台の設置(注18)
⑳ 展示台の設置(注19)
㉑ 展示台の設置(注20)
㉒ 展示台の設置(注21)
㉓ 展示台の設置(注22)
㉔ 展示台の設置(注23)
㉕ 展示台の設置(注24)
㉖ 展示台の設置(注25)
㉗ 展示台の設置(注26)
㉘ 展示台の設置(注27)
㉙ 展示台の設置(注28)
㉚ 展示台の設置(注29)
㉛ 展示台の設置(注30)
㉜ 展示台の設置(注31)
㉝ 展示台の設置(注32)
㉞ 展示台の設置(注33)
㉟ 展示台の設置(注34)
㊱ 展示台の設置(注35)
㊲ 展示台の設置(注36)
㊳ 展示台の設置(注37)
㊴ 展示台の設置(注38)
㊵ 展示台の設置(注39)
㊶ 展示台の設置(注40)
㊷ 展示台の設置(注41)
㊸ 展示台の設置(注42)
㊹ 展示台の設置(注43)
㊺ 展示台の設置(注44)
㊻ 展示台の設置(注45)
㊼ 展示台の設置(注46)
㊽ 展示台の設置(注47)
㊾ 展示台の設置(注48)
㊿ 展示台の設置(注49)

⑧ 展示台 (7~3内)

本稿は、
① 展示台の構造・仕様(特記)
② 展示台の設置(注1)
③ 展示台の設置(注2)
④ 展示台の設置(注3)
⑤ 展示台の設置(注4)
⑥ 展示台の設置(注5)
⑦ 展示台の設置(注6)
⑧ 展示台の設置(注7)
⑨ 展示台の設置(注8)
⑩ 展示台の設置(注9)
⑪ 展示台の設置(注10)
⑫ 展示台の設置(注11)
⑬ 展示台の設置(注12)
⑭ 展示台の設置(注13)
⑮ 展示台の設置(注14)
⑯ 展示台の設置(注15)
⑰ 展示台の設置(注16)
⑱ 展示台の設置(注17)
⑲ 展示台の設置(注18)
⑳ 展示台の設置(注19)
㉑ 展示台の設置(注20)
㉒ 展示台の設置(注21)
㉓ 展示台の設置(注22)
㉔ 展示台の設置(注23)
㉕ 展示台の設置(注24)
㉖ 展示台の設置(注25)
㉗ 展示台の設置(注26)
㉘ 展示台の設置(注27)
㉙ 展示台の設置(注28)
㉚ 展示台の設置(注29)
㉛ 展示台の設置(注30)
㉜ 展示台の設置(注31)
㉝ 展示台の設置(注32)
㉞ 展示台の設置(注33)
㉟ 展示台の設置(注34)
㊱ 展示台の設置(注35)
㊲ 展示台の設置(注36)
㊳ 展示台の設置(注37)
㊴ 展示台の設置(注38)
㊵ 展示台の設置(注39)
㊶ 展示台の設置(注40)
㊷ 展示台の設置(注41)
㊸ 展示台の設置(注42)
㊹ 展示台の設置(注43)
㊺ 展示台の設置(注44)
㊻ 展示台の設置(注45)
㊼ 展示台の設置(注46)
㊽ 展示台の設置(注47)
㊾ 展示台の設置(注48)
㊿ 展示台の設置(注49)

⑧ 展示台 (7~3内)

No. 9 H型シンボルケース用-5

⑨

照明器具
展示台用7W~54W

照明器具
展示台用7W~54W

斜台 D-1: 3台
斜台 D-2: 3台
斜台 D-3: 3台
斜台 D-4: 1台
斜台 D-5: 1台
斜台 D-6: 1台

ベース B-1: 3台
ベース B-2: 3台
ベース B-3: 3台
ベース C-1: 3台
ベース C-2: 3台
ベース C-3: 3台

D-5 (斜台) 平面図 1/20

D-5 (斜台) 立面図 1/20

D-5-c 立面図 1/20

D-5-d 立面図 1/20

D-6 (斜台) 平面図 1/20

D-6 (斜台) 立面図 1/20

D-6-c 立面図 1/20

D-6-d 立面図 1/20

業務名称

業務場所

発注機関

摘要

検印

(仮称) 国宝等収蔵・展示施設整備業務

沖縄県那覇市首里大町1-2

那覇市 市民文化部 文化財課

管理建築士 設計 製図

稲野辺 上原 藤沢

業務年度

図面名称

図面番号

設計者

令和8年度

No. 9 H型シンボルケース展示台-5

T-11-18

名 称 株式会社乃村工藝社

資格者氏名

登録番号

所在地

S=1/20

東京都港区台場2丁目3番4号

建築工事との各種調整事項(構造・設備・建築内装との区分取り合い) については、
施工時において施工監督員、建築設計監理担当者、建築施工担当者、建築主との協議の上決定すること。
その他展示ケースに関わる詳細仕様(寸法・形状・色彩)は、製作図を作成し施工監督員と協議の上決定すること。

◆No. 11 出土遺物専用ケース 仕様書

⑧ 展示台 (1~3段)

木製

・☆☆☆☆構造用合板(特種)


・E40〜E50F&B合板(※1級覆)

・100%〜100%乾燥材(1級乾燥材、無節乾燥材)


・90%乾燥材は90%プラス、F&B(300)、H等品

・合板、90%乾燥材は基材→製品の過程で強靱性等に劣る→「X」マーク(緑ラシ)を行い


→X内層面裏の滑らかに留定すること

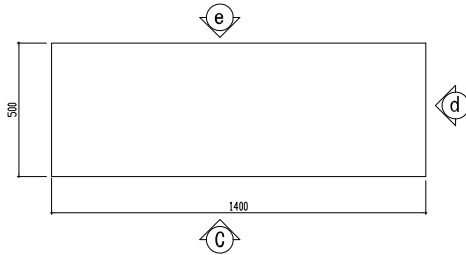


A-1 平面図 1/20

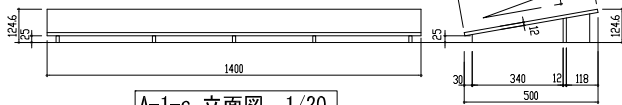


A-1-c 立面図 1/20

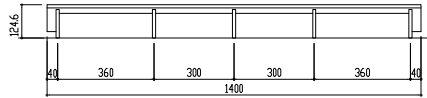


A-1-e 立面図 1/20

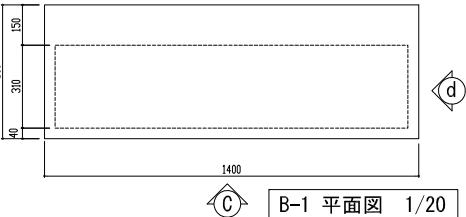


B-1 平面図 1/20

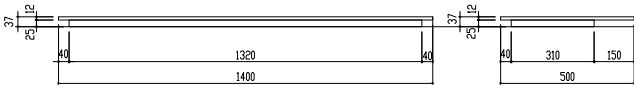


B-1-c 立面図 1/20

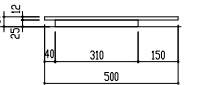


B-1-d 立面図 1/20

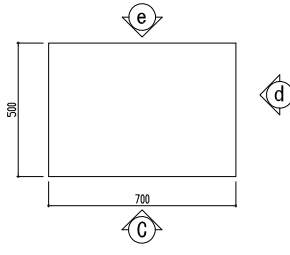


A-2 平面図 1/20

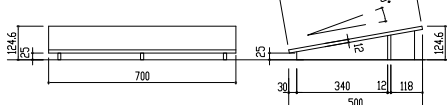


A-2-c 立面図 1/20

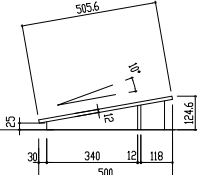


A-2-d 立面図 1/20

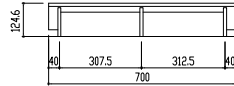


A-2-e 立面図 1/20

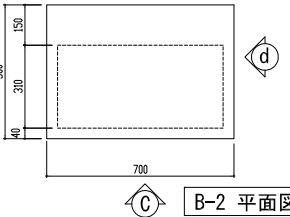

B-2 平面図 1/20

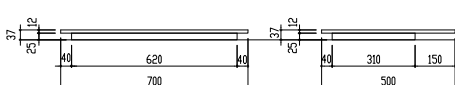

B-2-c 立面図 1/20

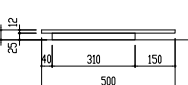

B-2-d 立面図 1/20

No. 11 出土遺物専用ケース用


※照明器具設置なし

斜台	A-1 : 1台
斜台	A-2 : 1台
平台	B-1 : 1台
平台	B-2 : 1台
平台	B-3 : 1台


× 1set



B-3 平面図 1/20

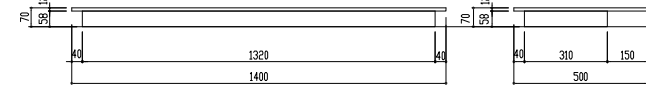

B-3-c 立面図 1/20

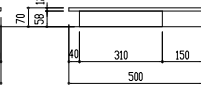


B-3-d 立面図 1/20

建築工事との各種調整事項(構造・設備・建築内装との区分取り合い)については、
施工時において施工監督員、建築設計監理担当者、建築施工担当者との協議の上決定すること。
その他展示ケースに関わる詳細仕様(寸法・形状・色彩)は、製作図を作成し施工監督員との協議の上決定すること。

業務名称	(仮称) 国宝等収蔵・展示施設整備業務			業務年度	令和8年度	
業務場所	沖縄県那覇市首里大町1-2			図面名称	No. 11 出土遺物専用ケース用展示台	
発注機関	那覇市 市民文化部 文化財課			縮尺	S=1/20	
摘要				図面番号	T-11-19	
検印	管理建築士	設計	製図	設計者	名称	株式会社乃村工務社
	稲野辺	上原	藤沢		資格者氏名	
					登録番号	
					所在地	東京都港区台場2丁目3番4号

※F☆☆☆☆構造用合板(特種)9t~12t
 ※モローズ7貼A合板(3%隠蔽) ※合板両面、合板小口、木軸も貼りぐるみとする
 ※100%ポリエステル織物7貼(博物館・美術館専用品を優先選定すること)
 ※加圧専用接着剤は内外7貼/「KP-300」同等品とする
 ※合板、加圧使用時は基材→製品の過程で強制換気等による「シ・ンガ」(枯らし)を行
 けず内務官廳の清浄化に留意すること

※展示台への給電方法は、電源は気密エリア外(腰パル内)に設置し、
端末への通線に於いて気密層の貫通部分は「ケーブ・パワート」やその他コネクターを介して接続を行うこととする

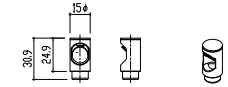



W・D 700x700 (800x800・900x900) (1400x700・1600x800・1800x900)

アップパー照明


配線開口

展示台A配置のケーブルを通過して、
展示台B裏面配置の電源設置、
調光器へ配線

平台 A

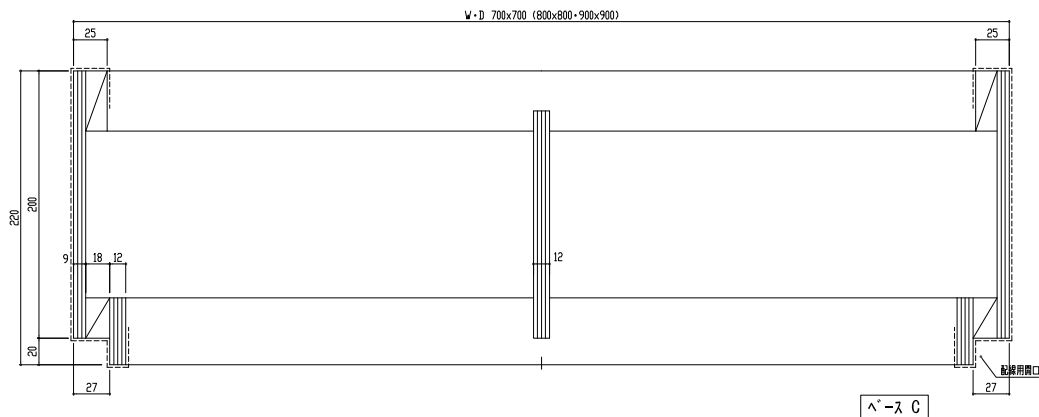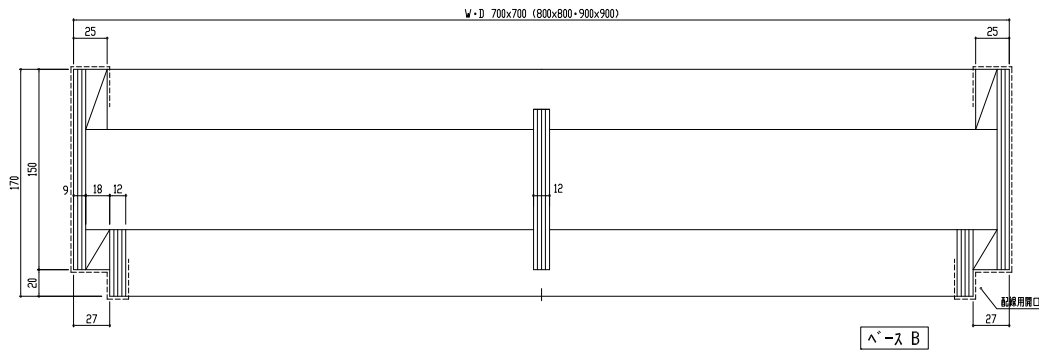


No.1 四面硝子ハケース	平台 A	W900 x D900 x H80(照明取付：可)
	べース B	W900 x D900 x H170
	べース C	W900 x D900 x H220
	斜台 D	W900 x D900 x H80/238.7
No.2 四面硝子行灯型ケース	平台 A	W700 x D700 x H80(照明取付：可)
	べース B	W700 x D700 x H170
	べース C	W700 x D700 x H220
	斜台 D	W700 x D700 x H80/203.4
No.3 四面硝子ハケース	平台 A	W800 x D800 x H80(照明取付：可)
	べース B	W800 x D800 x H170
	べース C	W800 x D800 x H220
	斜台 D	W800 x D800 x H80/221.1
No.9 H型シンボルケース	平台 A-1	W700 x D700 x H80(照明取付：可)
	平台 A-2	W800 x D800 x H80(照明取付：可)
	平台 A-3	W900 x D900 x H80(照明取付：可)
	平台 A-4	W1400 x D700 x H80(照明付)
	平台 A-5	W1600 x D800 x H80(照明付)
	平台 A-6	W1800 x D900 x H80(照明付)
	べース B-1	W700 x D700 x H170
	べース B-2	W800 x D800 x H170
	べース B-3	W900 x D900 x H170
	べース C-1	W700 x D700 x H220
	べース C-2	W800 x D800 x H220
	べース C-3	W900 x D900 x H220
	斜台 D-1	W700 x D700 x H80/203.4
	斜台 D-2	W800 x D800 x H80/221.1
	斜台 D-3	W900 x D900 x H80/238.7
	斜台 D-4	W1400 x D700 x H80/203.4
斜台 D-5	W1600 x D800 x H80/221.1	
斜台 D-6	W1800 x D900 x H80/238.7	

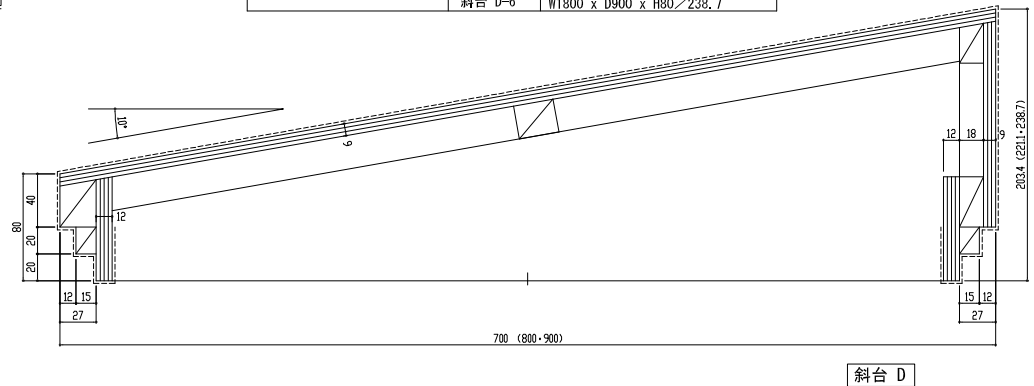


建築工事との各種調整事項（構造・設備・建築内装との区分取り合い）については、施工時において施工監督員、建築設計監理担当者、建築施工担当者と協議の上決定すること。その他展示ケースに関わる詳細仕様（寸法・形状・色彩）は、製作図を作成し施工監督員と協議の上決定すること。

業務名称	(仮称)国宝等収蔵・展示施設整備業務			業務年度	令和8年度	
				図面名称	展示台群細図-1	
業務場所	沖縄県那覇市首里大中町1-2			縮 尺	S=1/4	
発注機関	那覇市 市民文化部 文化財課			図面番号	T-11-20	
摘 要				設 計 者	名 称	株式会社乃村工藝社
検 印	管理建築士	設 計	製 図		資格者氏名	
					登録番号	
					所在地	東京都港区台場2丁目3番4号

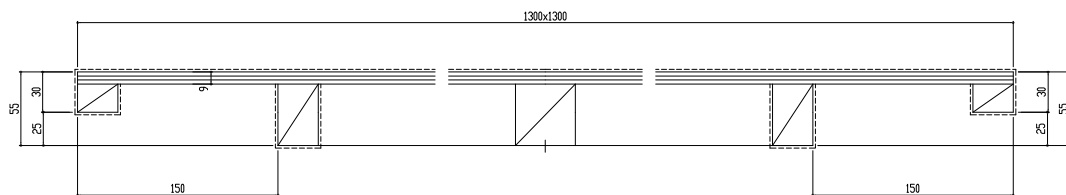


平台 No. 4 平面型覗きケース①

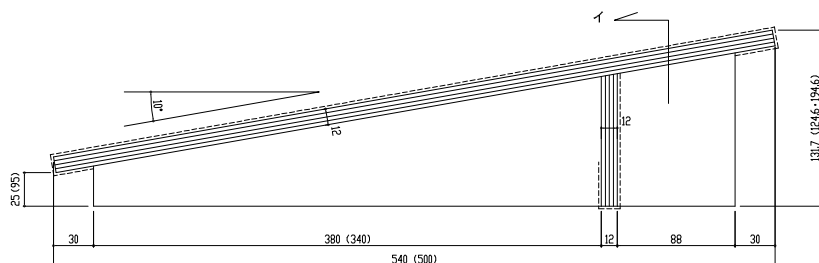


斜台 A・C No. 5 平面型覗きケース

斜台 A No. 11 出土遺物専用ケース

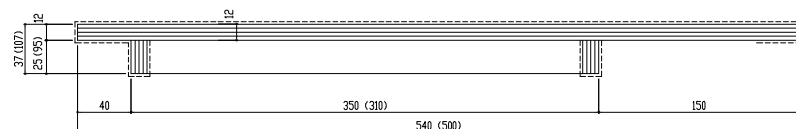

平台 B No. 5 平面型覗きケース

平台 B・D No. 11 出土遺物専用ケース

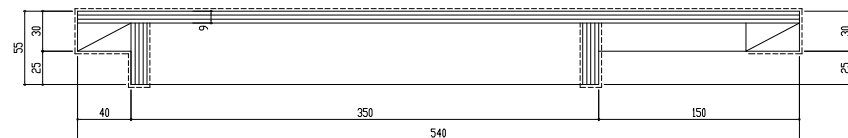

平台 D No. 5 平面型覗きケース

木軸


＋F☆☆☆☆構造用合板(特類)9t～12 t

＋ヒドース貼7貼合金箔(ガス隠蔽) ＊合板両面、合板小口、木軸も貼りぐるみとする

＋100%レーヨン織物カミ(博物館・美術館専用品を優先選定すること)

※クロス専用接着剤は内外テラス「KP-300」同等品とする

※合板、クロス使用時は基材～製品の過程で強制換気等による「シーディング」(枯らし)を行い
ケース内雰囲気清浄化に留意すること。

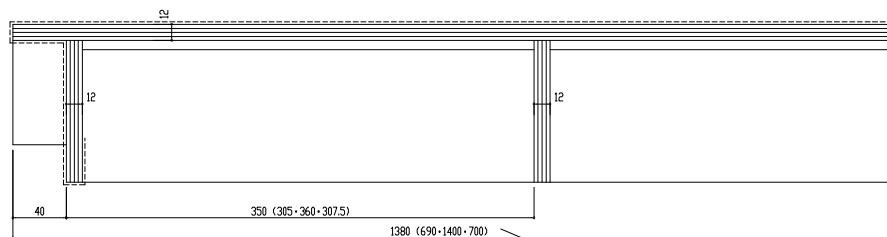


斜台 A・C イ断面図 No. 5 平面型覗きケース

斜台 A イ断面図 No. 11 出土遺物専用ケース


No. 4 平面型覗きケース (1500角タイプ)	平台	W1300 x D1300 x H55
No. 5 平面型覗きケース (テーブル置き)	斜台 A	W1380 x D540 x H25／131.7
	平台 B	W1380 x D540 x H37
	斜台 C	W690 x D540 x H25／131.7
	平台 D	W690 x D540 x H55
No. 11 出土遺物専用ケース	斜台 A-1	W1400 x D500 x H25／124.6
	斜台 A-2	W700 x D500 x H25／124.6
	平台 B-1	W1400 x D500 x H37
	平台 B-2	W700 x D500 x H37
	平台 B-3	W1400 x D500 x H70

建築工事との各種調整事項(構造・設備・建築内装との区分取り合い)については、
施工時において施主監督員、建築設計監理担当者、建築施工担当者と協議の上決定すること。
その他展示ケースに関わる詳細仕様(寸法・形状・色彩)は、製作図を作成し施主監督員と協議の上決定すること。

業務名称	(仮称)国宝等収蔵・展示施設整備業務			業務年度	令和8年度	
業務場所	沖縄県那覇市首里大町1-2			図面名称	展示台詳細図-2	
発注機関	那覇市 市民文化部 文化財課			縮 尺	S=1/4	
摘要				図面番号	T-11-21	
検 印	管理建築士	設 計	製 図	設 計 者	名 称	株式会社乃村工藝社
	稲野 辺	上 原	藤 沢		資格者氏名	
					登録番号	
					所在地	東京都港区台場2丁目3番4号

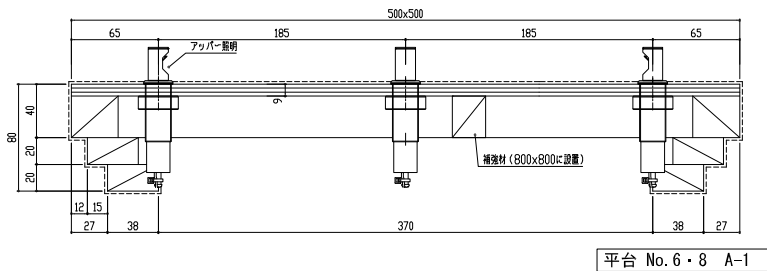


木軸
 + F☆☆☆☆構造用合板(特類)9t~12t
 + 軸ロース貼7t合金箔(ガス隠蔽) * 合板両面、合板小口、木軸も貼りぐるみとする
 + 100%レーヨン織物カズ(博物館・美術館専用品を優先選定すること)
 ※カズ専用接着剤は内外カズ「KP-300」同等品とする
 ※合板、カズ使用時は基材~製品の過程で強制換気等に依るシーリング(枯らし)を行い
 ケース内雰囲気清浄化に留意すること。

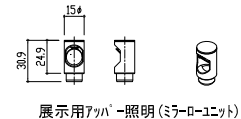


展示用アッパー照明
 演色: Ra90 以上——高演色青色LED
 配光: 可変(スーム機能)
 調色: 固定(3000k/3500k/5000kより選択)
 調光: 0%~100%(無段階調整)
 ※光源(ランプ)はケース(気密層)外に設置
 ※調光回路は展示台天板1台につき一括調光
 ※調光はケース(気密層)外より行う仕様(下部腰壁内)
 ※ミララス(K-CML10-W+K-CLZ10-30/35/40-W+(電源+調光器)同等品とする


※展示台への給電方法は、電源は気密エリア外(腰バッド内)に設置し、
 端末への通線に於いて気密層の貫通
 部分は「ケーブルダクト」やその他メーカーを介して接続を行うこととする

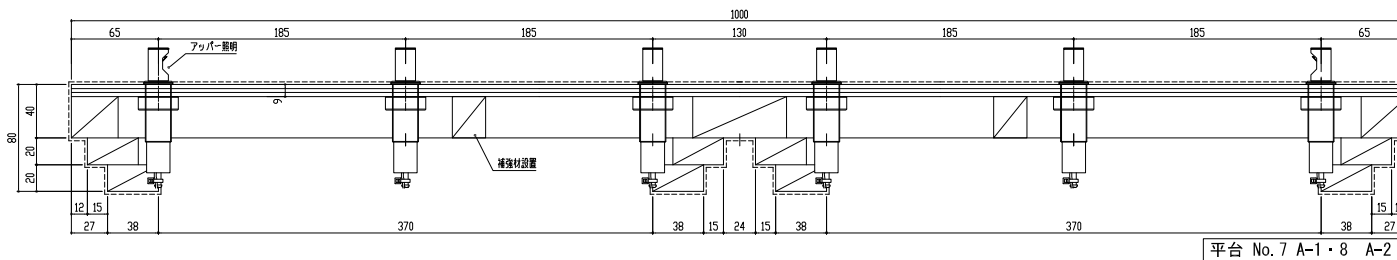

No. 6 壁面展示ケース	平台 A-1	W500 x D500 x H80(照明取付:可)
	バース B-1	W500 x D500 x H170
	バース C-1	W500 x D500 x H220
No. 7 壁面展示ケース	平台 A-1	W1000 x D500 x H80 (照明付)
No. 8 壁面展示ケース	平台 A-1	W500 x D500 x H80(照明取付:可)
	平台 A-2	W1000 x D500 x H80 (照明付)
	バース B	W500 x D500 x H170
	バース C	W500 x D500 x H220

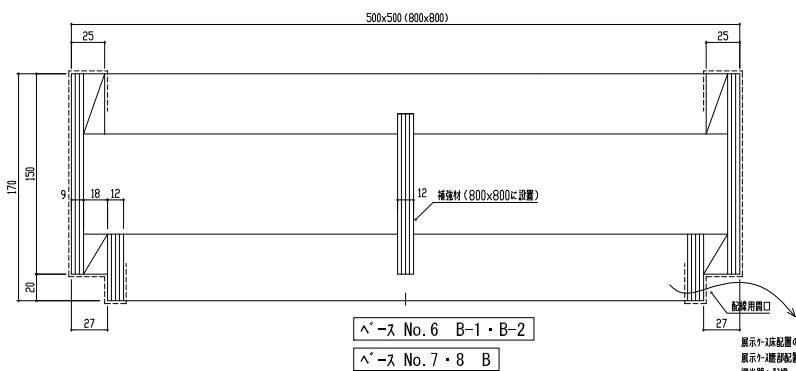

展示ケース配置のケーブルダクトを通して、
 展示ケース内部設置の電源設置、
 調光器へ配線

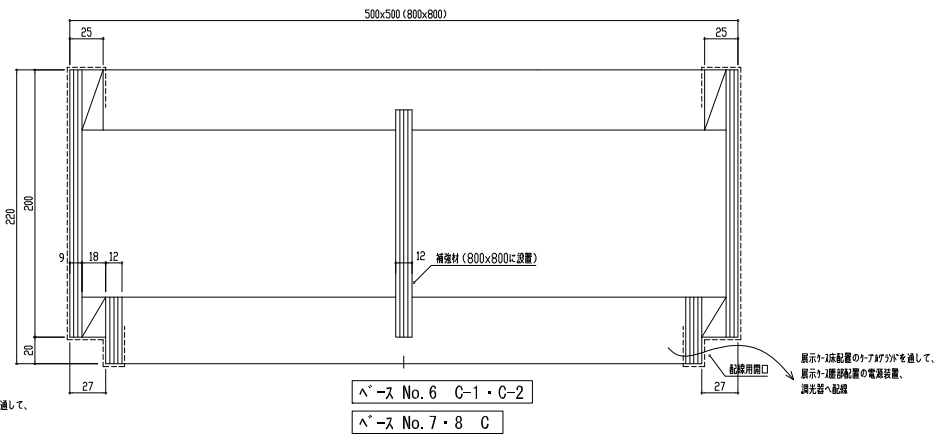

展示ケース配置のケーブルダクトを通して、
 展示ケース内部設置の電源設置、
 調光器へ配線


建築工事との各種調整事項(構造・設備・建築内装との区分取り合い)については、
 施工時において施主監督員、建築設計監理担当者、建築施工担当者と協議の上決定すること。
 その他展示ケースに関わる詳細仕様(寸法・形状・色彩)は、製作図を作成し施主監督員と協議の上決定すること。

業務名称	(仮称) 国宝等收藏・展示施設整備業務			業務年度	令和8年度	
				図面名称	展示台群細図-3	
業務場所	沖縄県那覇市首里大中町1-2			縮 尺	S=1/4	
発注機関	那覇市 市民文化部 文化財課			図面番号	T-11-22	
摘 要				設 計 者	名 称	株式会社乃村工藝社
検 印	管理建築士	設 計	製 図		資格者氏名	
					登録番号	
					所在地	東京都港区台場2丁目3番4号


木軸
＋F☆☆☆☆構造用合板(特類)9t～12t
＋ヒールズ貼アール合金箔(ガス隠蔽) *合板両面、合板小口、木軸も貼りぐるみとする
＋100%レーヨン織物カス(博物館・美術館専用品を優先選定すること)
※カス専用接着剤は内外カス「KP-300」同等品とする
※合板、カス使用時は基材～製品の過程で強制換気等による「シーリング(枯らし)」を行い
ケース内雰囲気気清浄化に留意すること。

展示用アッパ―照明
演色：Ra90 以上――高演色青色LED
配光：可変(ｽｰﾑ機能)
調色：固定(3000k/3500k/5000k より選択)
調光：0%～100% (無段階調整)
※光源(ﾄﾗﾝｽ)はケース(気密層)外に設置
※調光回路は展示台天板1台につき一括調光
※調光はケース(気密層)外より行う仕様(下部腰壁内)
※ﾃﾞｻﾞｲﾝ(K-CML10-W+K-CLZ10-30/35/40-W+(電源+調光器)同等品とする


※展示台への給電方法は、電源は気密エリア外(腰ﾊﾞｰ 社内)に設置し、
端末への通線に於いて気密層の貫通
部分は「ｸﾏｰ ﾚｰ ﾏﾝﾄﾞ」やその他ｺﾈｸﾀｰを介して接続を行うこととする

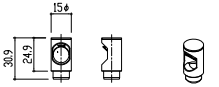

展示用アッパ―照明(ﾐﾗｰﾆｯﾄ)

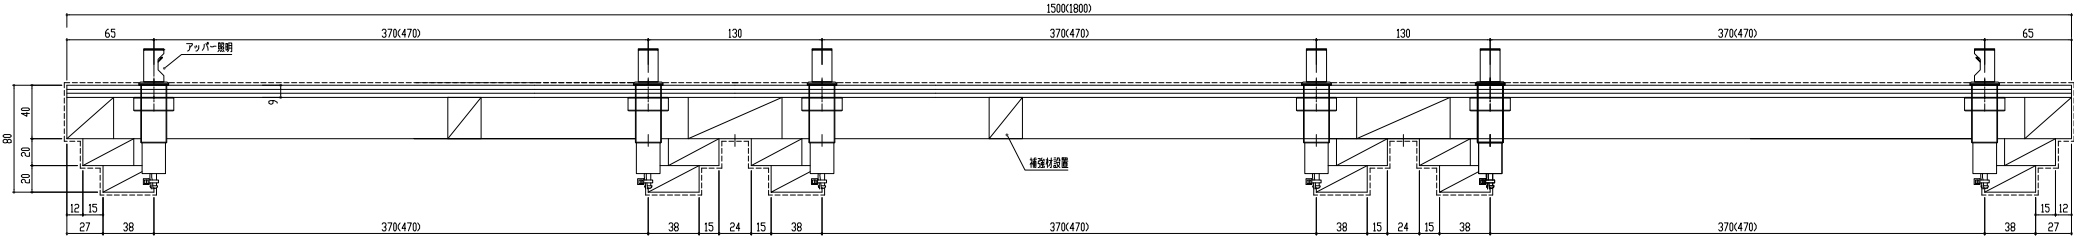


平台 No. 6 A-2, 3

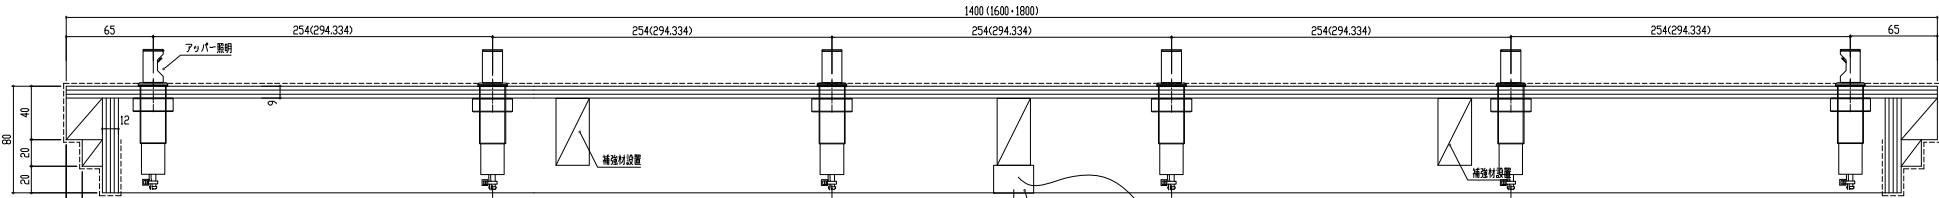

展示台に床設置のﾓﾅｰﾌﾞﾗﾝﾄﾞを通して、
展示台に壁部設置の電源設置、
調光器へ配線

平台 No. 8 A-3, 4, 5

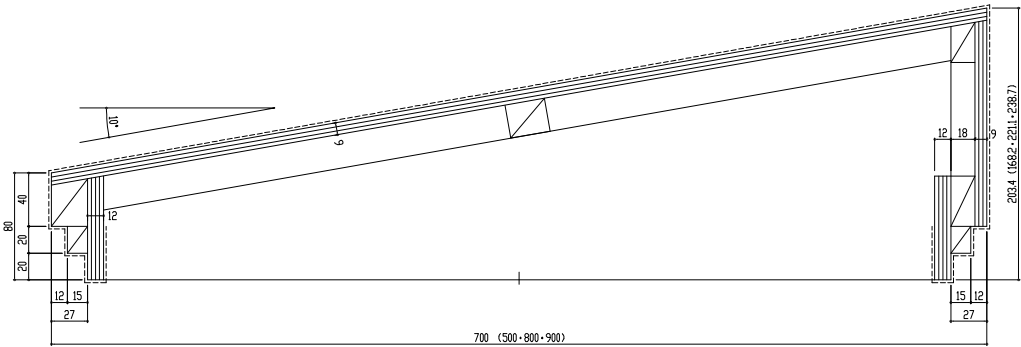

斜台

No. 6 壁面展示ケース	平台 A-2	W1500 x D500 x H80 (照明付)
	平台 A-3	W1800 x D500 x H80 (照明付)
No. 7 壁面展示ケース	斜台 D-1	W500 x D500 x H80/168.2
	斜台 D-2	W1000 x D500 x H80/168.2
No. 8 壁面展示ケース	斜台 D-1	W500 x D500 x H80/168.2
	平台 A-3	W1400 x D700 x H80 (照明付)
	平台 A-4	W1600 x D800 x H80 (照明付)
	平台 A-5	W1800 x D900 x H80 (照明付)
	斜台 D-1	W500 x D500 x H80/168.2
	斜台 D-2	W1000 x D500 x H80/168.2
	斜台 D-3	W1400 x D700 x H80/203.4
	斜台 D-4	W1600 x D800 x H80/221.1
	斜台 D-5	W1800 x D900 x H80/238.7

建築工事との各種調整事項(構造・設備・建築内装との区分け)については、
施工時において施工監督員、建築設計監理担当者、建築施工担当者と協議の上決定すること。
その他展示ケースに関わる詳細仕様(寸法・形状・色彩)は、製作図を作成し施工監督員と協議の上決定すること。

業務名称	(仮称)国宝等収蔵・展示施設整備業務			業務年度	令和8年度	
業務場所	沖縄県那覇市首里大町1-2			図面名称	展示台詳細図-4	
発注機関	那覇市 市民文化部 文化財課			縮 尺	S=1/4	
摘要				図面番号	T-11-23	
検 印	管理建築士	設 計	製 図	設 計 者	名 称	株式会社乃村工務社
	稲野 辺	上 原	藤 沢		資格者氏名	
					登録番号	
					所在地	東京都港区台場2丁目3番4号