

A. 收藏庫計画

A-1_ 特記仕様書

【 特記仕様：調湿内装工事 】

■施工方法	
一次壁側からの湿気やアルカリ性汚染因子の侵入を防ぐ施工方法とする。 天井・壁の仕上げ材は下記に定める性能を有する調湿パネルを用い、 図書館・資料館・博物館・美術館等の収蔵庫への納入実績があること。	
■調湿性能	
試験方法：JIS A 1470-1（建築材料の吸放湿性試験方法-第1部：湿度応答法） 試験機関：一般財団法人 建材試験センター	
吸湿量（ g/m^2 ）	129以上
放湿量（ g/m^2 ）	79以上
■空気環境	
工事完了後に収蔵庫内の空間湿度が基準値※を下回ることを目標とする。	
アンモニア	30ppb（ $22\mu g/m^3$ ）
酢酸	170ppb（ $430\mu g/m^3$ ）
ギ酸	10ppb（ $19\mu g/m^3$ ）
ホルムアルデヒド	80ppb（ $100\mu g/m^3$ ）
アセトアルデヒド	30ppb（ $48\mu g/m^3$ ）
測定方法は「精密測定法」とし、測定回数は作業前・作業完了後の2回とする。 測定位置および箇所数については監督職員と協議する。 空調設備が本稼働の状態での測定を基本とし、時期は監督員と協議する。	
※東京文化財研究所 保存科学研究所センター 「美術館・博物館のための空気清浄化の手引き」（平成31年3月改訂版）	
■使用する材料等	
・接着剤について：F☆☆☆☆認定品、4VOC基準適合品とし、事前に安全データシートを提出し監督官の承認を得ること。	
・スギ材の現場受入時の含水率は15%以下とする。	
・スギ材は13%以下に乾燥した乾燥材を使用する。（乾燥は55～60℃の低温域にて処理）	
・スギ材は3面無節とし、色目は木表面にて白又は濃平とする。（壁網継のみ色見は不問）	

【 特記仕様：収蔵庫扉工事 】

■耐火性能	
2時間耐火※相当（前室出入口）、30分耐火※相当（収蔵庫出入口） ※日本セーフ・ファニチュア協同組合連合会 金庫設備試験規格	
■数量	
2時間耐火×2ヶ所、30分耐火×1ヶ所	
■有効寸法	
W1800×H2100	
■開閉機構	
閉扉時にハンドルを手動操作し門を出し入れを行う機構とする。 閉扉時に門が出ていないと施錠されないものとする。	
■省摺及び扉下部の構造	
扉下に取付けたガスケットが扉の開閉に連動して昇降し、閉鎖とほぼ同時にフラットな省摺面へ圧着し気密性を保つものとする。	
■施錠装置	
2時間耐火：2個（百万変換ダイヤル錠＋電気錠） 30分耐火：1個（電気錠）	
■非常脱出	
扉裏面に非常脱出装置を設ける。 万一閉じ込められた際には、非常脱出装置を使って庫外に脱出できるものとする。	
■その他	
法規適用のない一般仕様（自閉無し）	

【 工事区分表：調湿内装工事 】

	＜工事区分＞				
	＜項 目＞	建 築	電 気	空 調	消 火 展 示
監 督 掛 り 協 同 組 合 監 理 工 事 費 用 計 算 書	インサート	●			
	断熱吹付け	●			
	ダクト・機械・配管・配線		●	●	●
	銅製壁・天井地下	●			
	壁点検口・木製建具補強	●			
	天井点検口 開口墨出し	●			
	天井点検口 開口及び補強	●			
	壁・天井 石膏ボード張り				●
	壁・天井 防湿気密処理				●
	天井点検口 ボード開口墨出し	●			
	天井点検口 ボード開口				●
	天井点検口 開口部気密処理				●
	壁・天井 仕上げボード張り				●
	天井点検口取付け				●
	天井面 仕上げボード開口墨出し	●			
	天井面 仕上げボード開口				●
監 督 掛 り 協 同 組 合 監 理 工 事 費 用 計 算 書	天井面 開口部気密処理				●
	天井面 設備器具付け		●	●	●
	天井面 造作木工事				●
	壁点検口取付け				●
	移動棚 レール工事				●
	銅製床組み・下地合板張り				●
	壁面 墨出し・ボード開口		●	●	●
	壁面 開口部気密処理		●	●	●
	壁面 設備器具付け		●	●	●
	床 防湿気密処理				●
	床 フローリング張り				●
	床 サンダー掛け				●
	壁面 造作木工事				●
	移動棚 本体組立て				●
	固定棚 本体組立て他				●

【 工事区分表：収蔵庫扉工事 】


	＜工事区分＞				
	＜項 目＞	建 築	電 気	空 調	消 火 展 示
監 督 掛 り 協 同 組 合 監 理 工 事 費 用 計 算 書	躯体壁の開口・差筋	●			
	墨出し、枠据付け	●			
	枠内 電気配管		●		
	枠内 コンクリート充填				●
	窓下 モルタル充填				●
	通電ボックス内 結線		●		
	仕上SOP塗装				●

【 目 次 】








番号	図面名称	縮尺（A1）
A-1-01	収蔵庫・前室 特記仕様書・工事区分表	—
A-2-01	収蔵庫・前室 平面詳細図	1/50
A-2-02	収蔵庫・前室 木製建具 三面図	1/20
A-2-03	収蔵庫・前室 天井伏図	1/50
A-2-04	収蔵庫・前室 展開図(1)	1/40
A-2-05	収蔵庫・前室 展開図(2)	1/40
A-2-06	収蔵庫・前室 内装詳細図(断面図・立面図・仕様表)	1/2,1/4,1/20
A-2-07	収蔵庫・前室 雑詳細(壁点検口)	1/3
A-2-08	収蔵庫・前室 雑詳細(消火器ボックス・天井点検口)	1/3
A-2-09	収蔵庫・前室 収蔵棚 数量表・仕様表	—
A-2-10	収蔵庫・前室 収蔵棚 配置図・収蔵品分類	1/50
A-2-11	収蔵庫・前室 収蔵棚 姿図(1)	1/25
A-2-12	収蔵庫・前室 収蔵棚 姿図(2)	1/25
A-2-13	収蔵庫・前室 収蔵棚 姿図(3)	1/25
A-2-14	収蔵庫・前室 収蔵棚 姿図(4)	1/25

業務名称	(仮称) 国宝等収蔵・展示施設整備業務			業務年度	令和8年度		
業務場所	沖縄県那覇市首里大中町1-2			図面名称	収蔵庫・前室 特記仕様書・工事区分表		
発注機関	那覇市 市民文化庁 文化財課			縮 尺			
摘 要				図面番号	A-1-01		
				設 計 者	名 称	株式会社乃村工藝社	
検 印	管理建築士	設 計	製 図		資格者氏名		
					登録番号		
					所 在 地	東京都港区台場2丁目3番4号	

A-2_ 収蔵庫計画

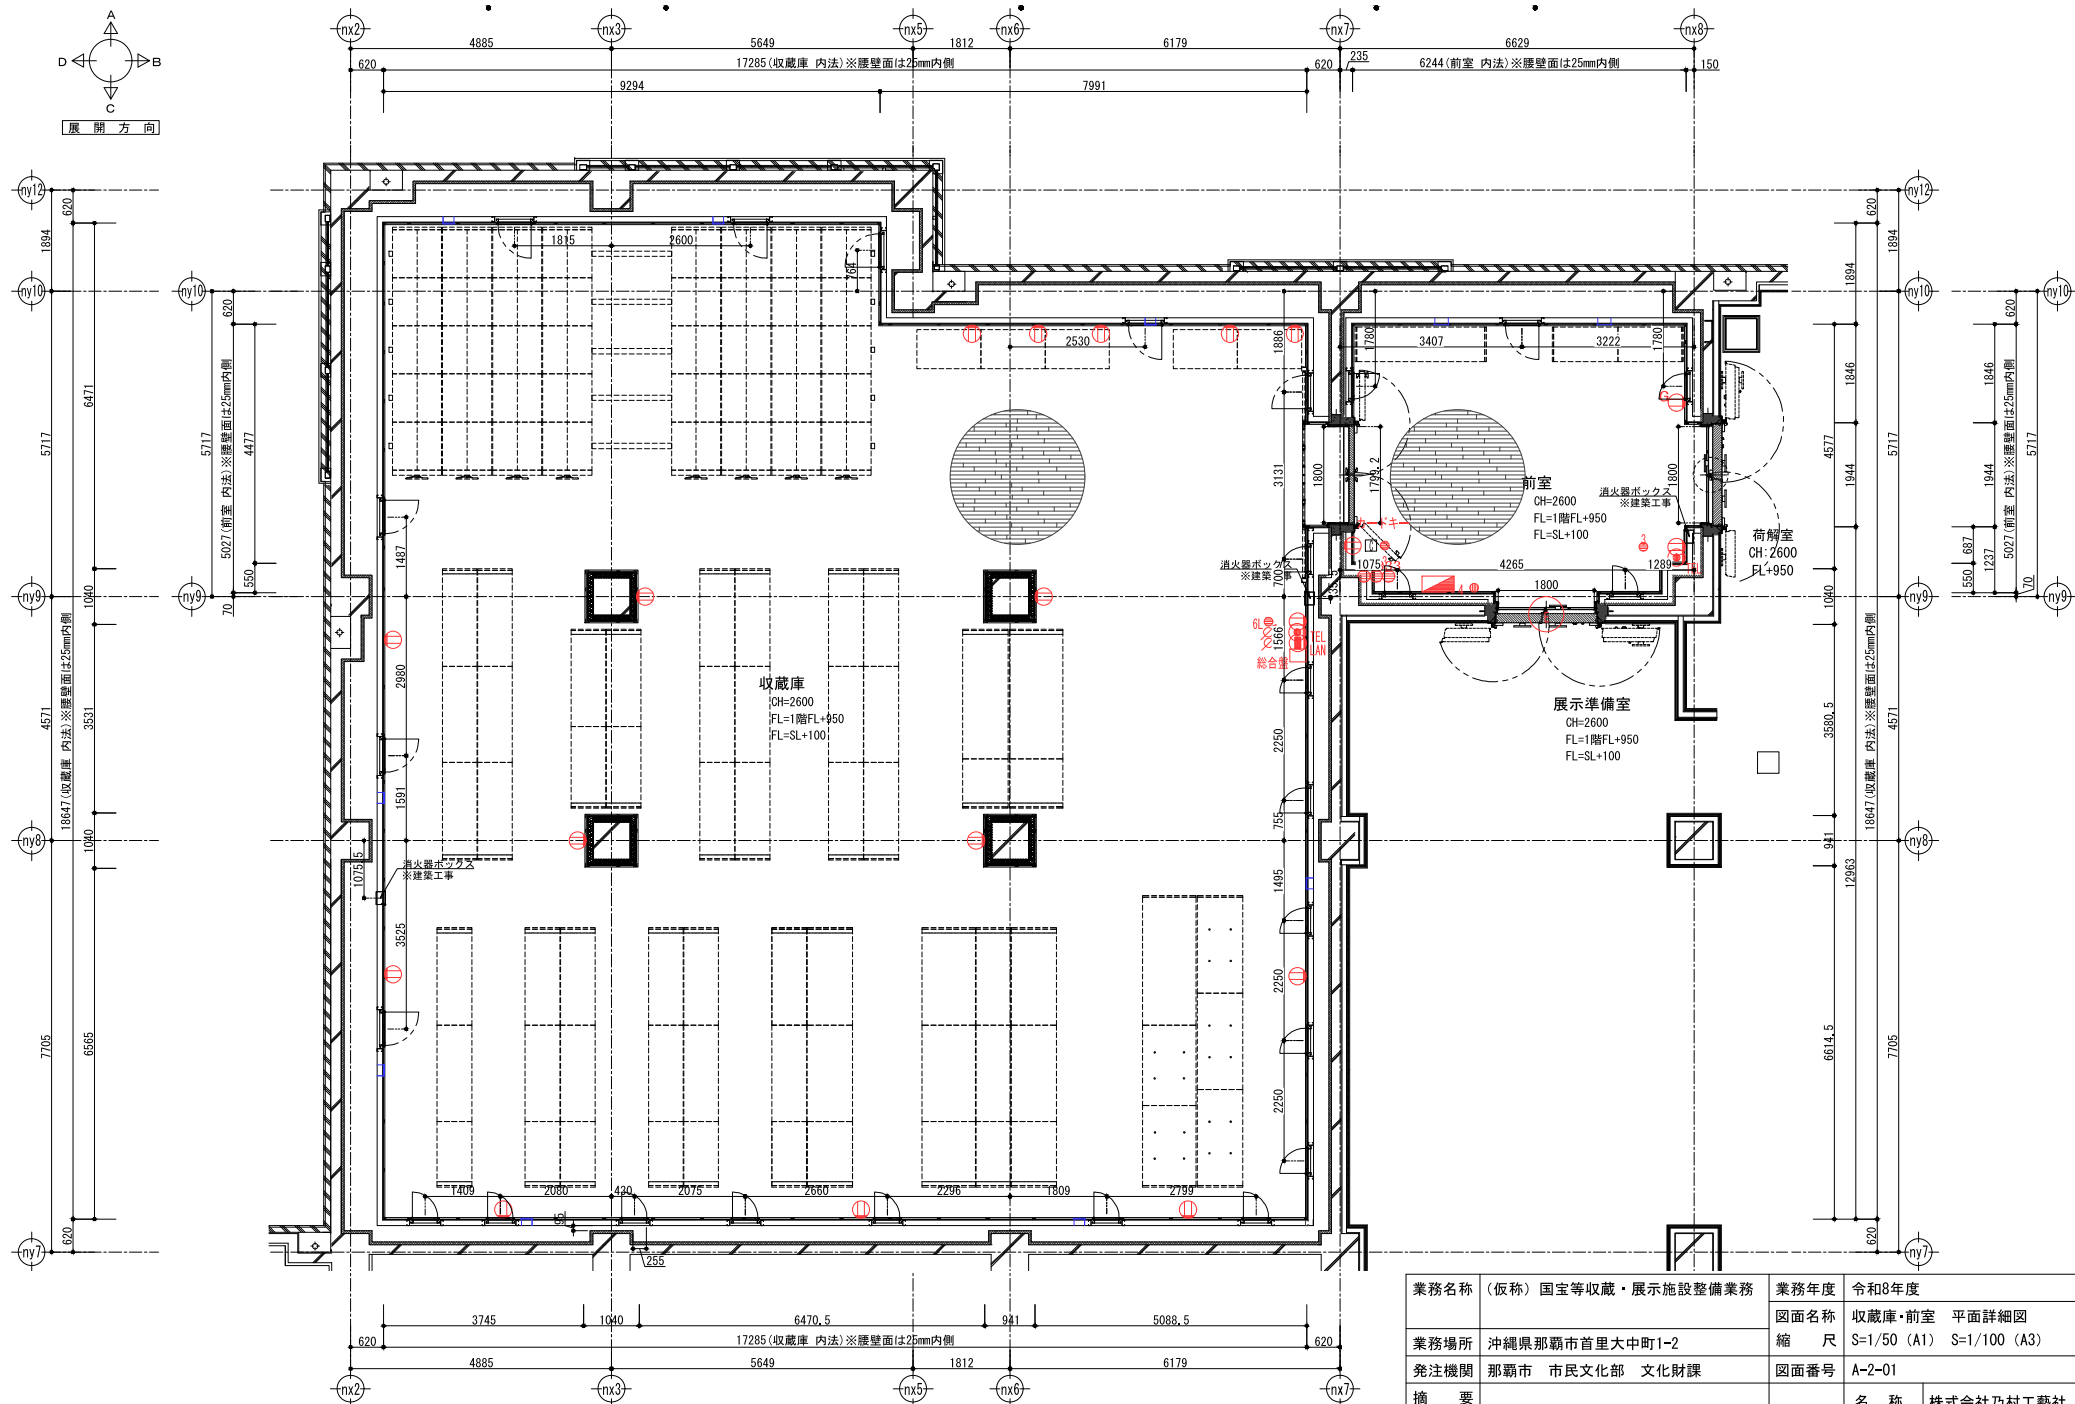


業務名称		(仮称) 国宝等收藏・展示施設整備業務		業務年度	令和8年度		
業務場所		沖縄県那覇市首里大中町1-2		図面名称	收藏庫・前室 平面詳細図		
発注機関		那覇市 市民文化部 文化財課		縮 尺	S=1/50 (A1) S=1/100 (A3)		
摘 要				図面番号	A-2-01		
検 印	管理建築士	設 計	製 図	設 計 者	名 称	株式会社乃村工藝社	
					資格者氏名		
					登録番号		
					所 在 地	東京都港区台場2丁目3番4号	

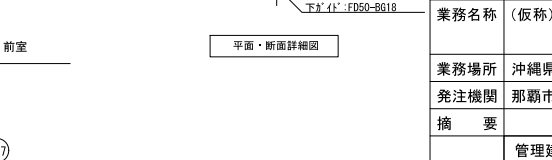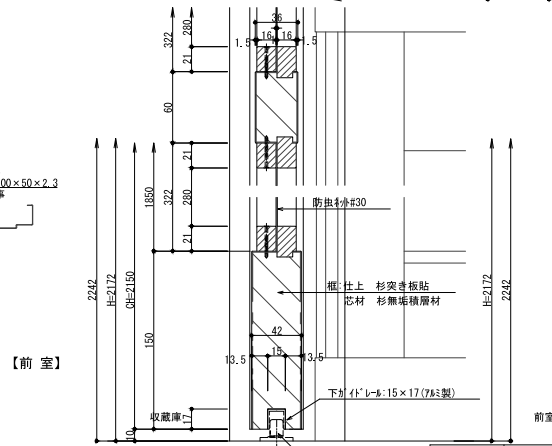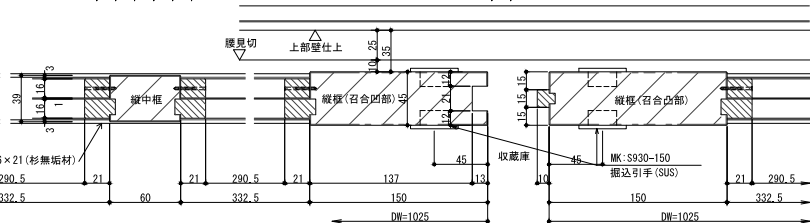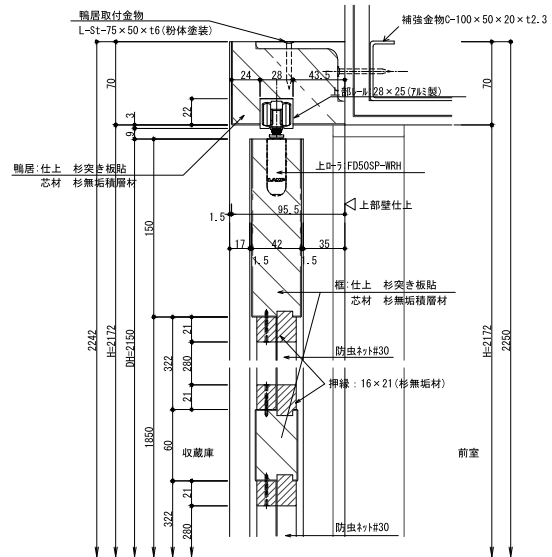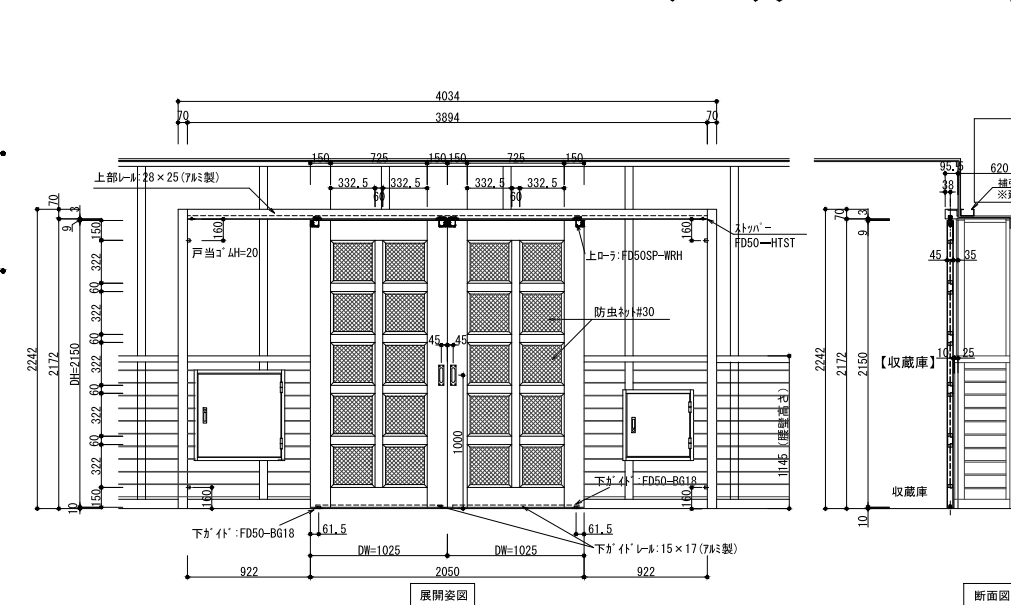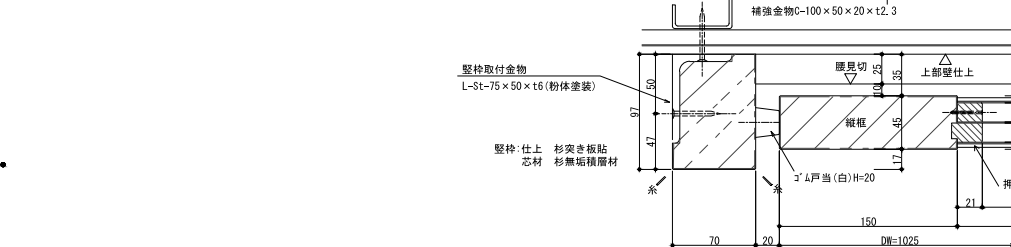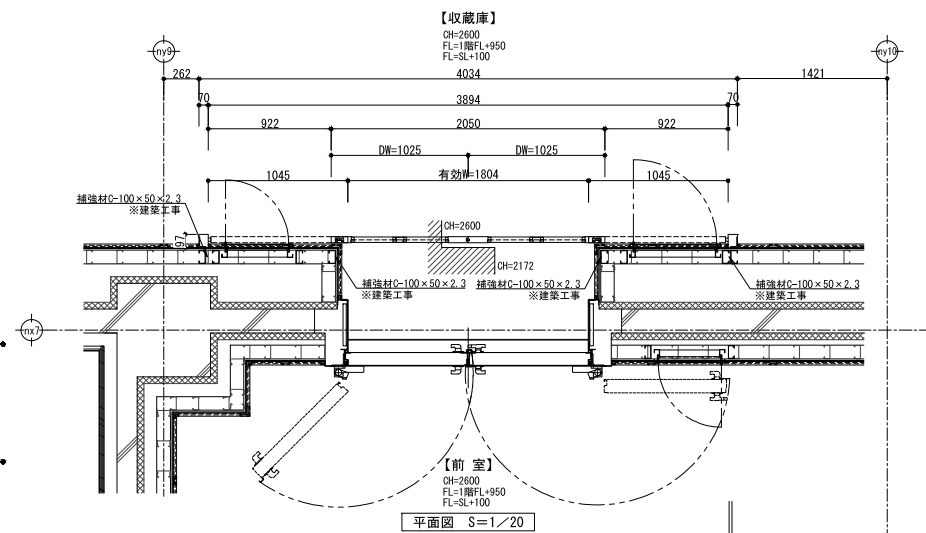







仕様表 木製建具

開閉機構：引き分け戸	
枠外寸法：W4034 × H2242	枠見込：100mm
本体寸法：W2050 (1025+1025) × H2150	戸厚み：45mm
材 質	鴨居・竖枠 仕上：杉厚突き板貼 框・中棧 芯材：杉無垢積層材
開口部	網戸30メッシュ ポリプロピレン製 ブラック
駆動機構	上 部 上ローラー（堀込用）FD50SP-WRH 下 部 下ガイドS FD50-BG18
部 品 類	取 手 堀込引手 MK：S930-150 戸当り ゴム戸当り 白
特 記 ※本設備は法令適用がない一般仕様（自閉無し）	







業務名称	(仮称) 国宝等収蔵・展示施設整備業務			業務年度	令和8年度	
				図面名称	収蔵庫・前室 木製建具 三面図	
業務場所	沖縄県那覇市首里大中町1-2			縮 尺	S=1/20 (A1) S=1/40 (A3)	
発注機関	那覇市 市民文化部 文化財課			図面番号	A-2-02	
摘 要				設 計 者	名 称	株式会社乃村工藝社
検 印	管理建築士	設 計	製 図		資格者氏名	
					登録番号	
					所 在 地	東京都港区台場2丁目3番4号

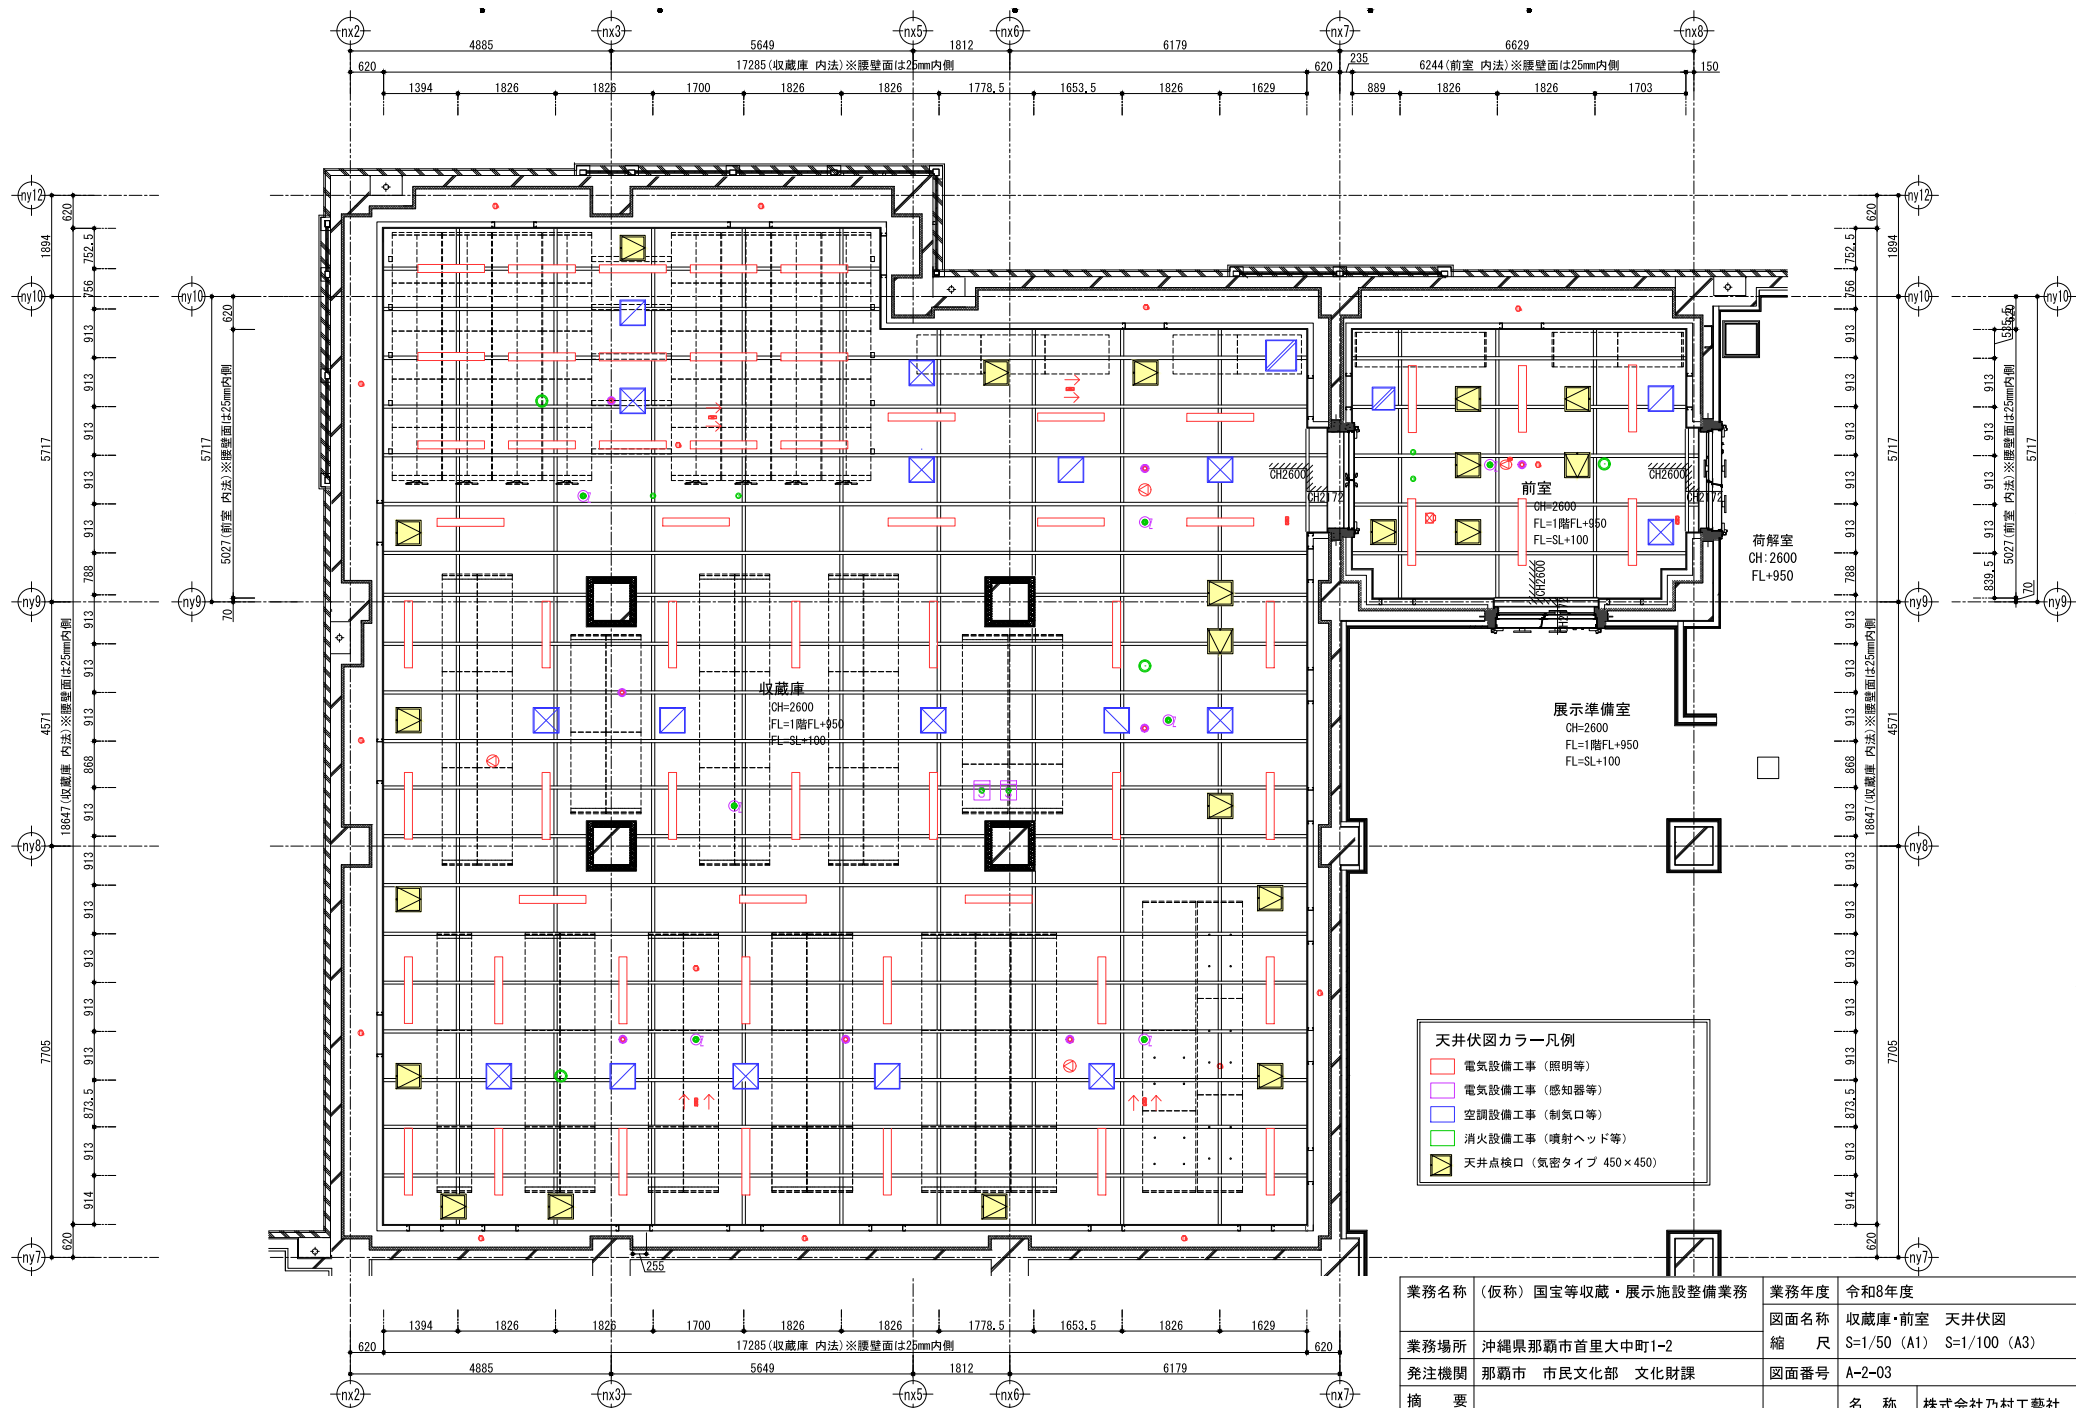


業務名称	(仮称) 国宝等収蔵・展示施設整備業務			業務年度	令和8年度	
業務場所	沖縄県那覇市首里大中町1-2			図面名称	収蔵庫・前室 天井伏図	
発注機関	那覇市 市民文化部 文化財課			縮 尺	S=1/50 (A1) S=1/100 (A3)	
摘 要				図面番号	A-2-03	
検 印	管理建築士	設 計	製 図	設 計 者	名 称 株式会社乃村工藝社	
	桶野 辺	上 原	上 原		資格者氏名	
					登録番号	
					所 在 地 東京都港区台場2丁目3番4号	

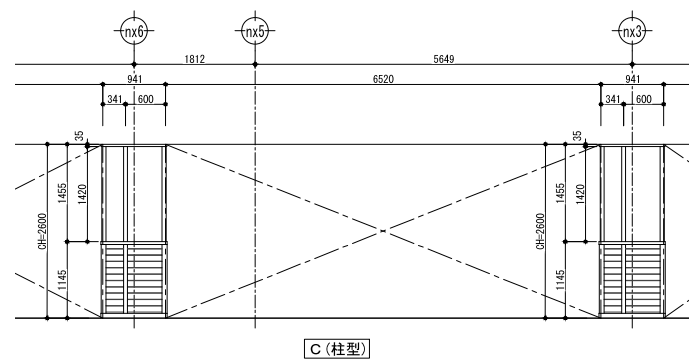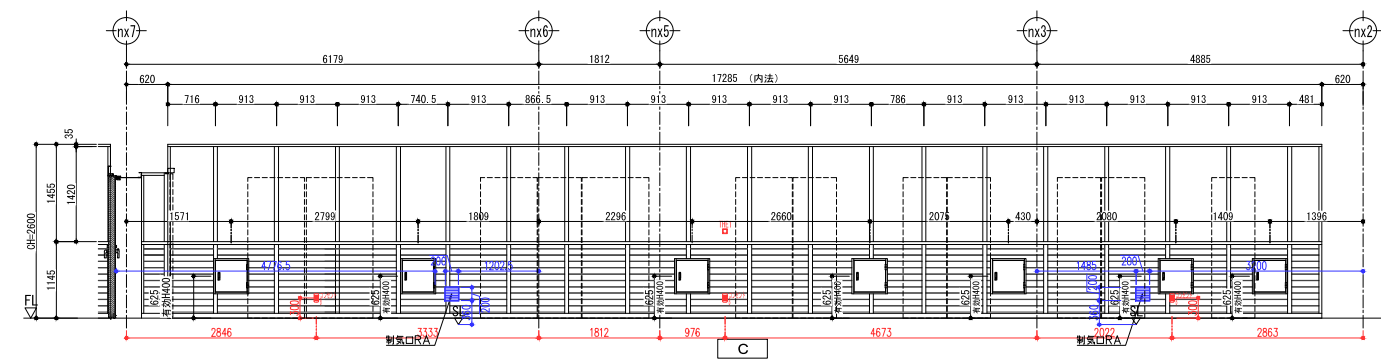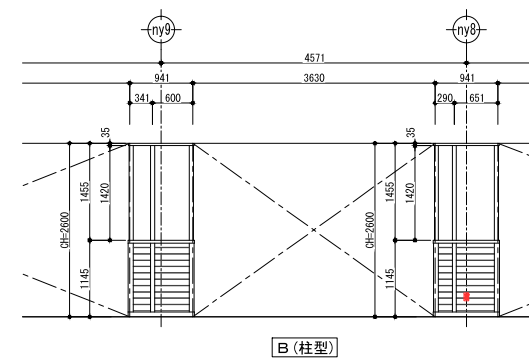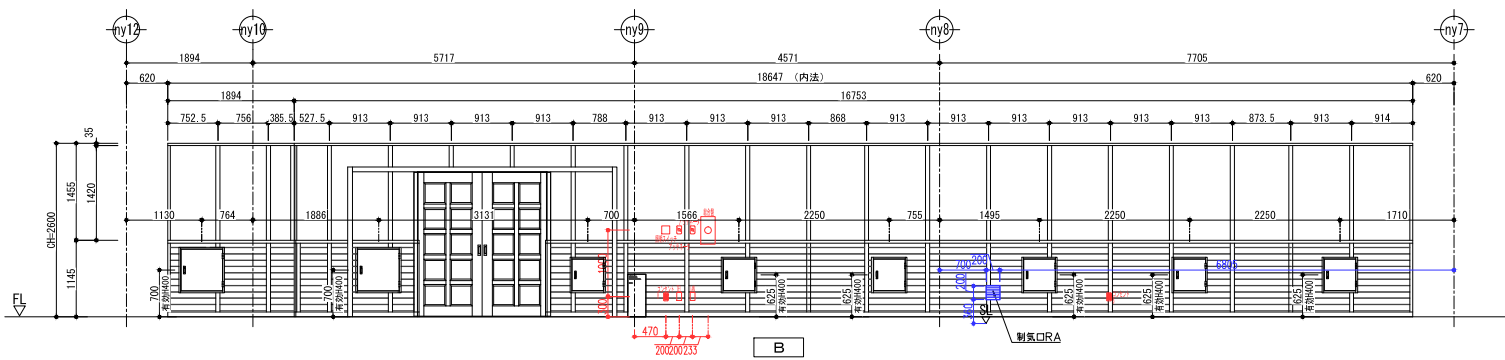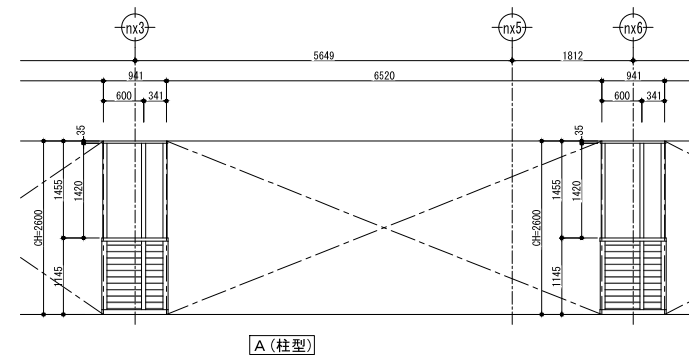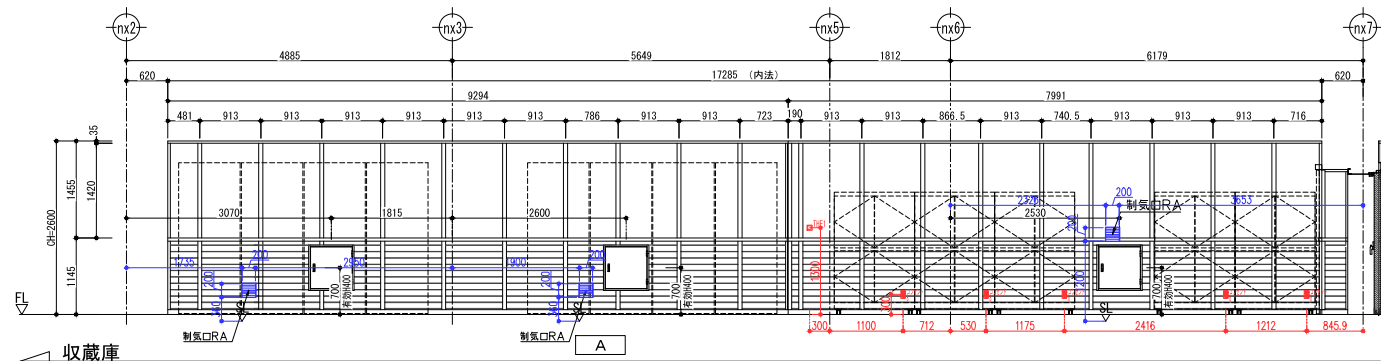

業務名称	(仮称) 国宝等収蔵・展示施設整備業務			業務年度	令和8年度		
				図面名称	収蔵庫 展開図(1)		
業務場所	沖縄県那覇市首里大中町1-2			縮 尺	S=1/40 (A1) S=1/80 (A3)		
発注機関	那覇市 市民文化部 文化財課			図面番号	A-2-04		
摘 要				設 計 者	名 称	株式会社乃村工藝社	
					資格者氏名		
検 印					登録番号		
					所 在 地	東京都港区台場2丁目3番4	

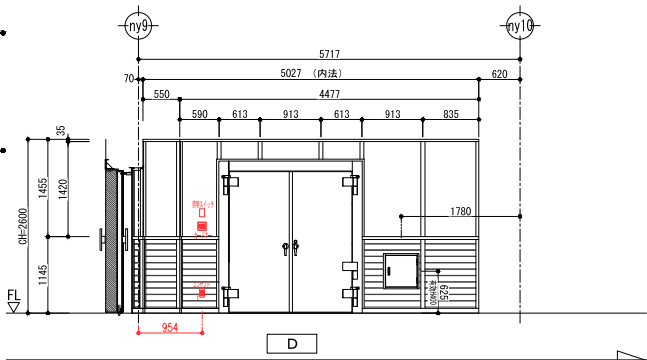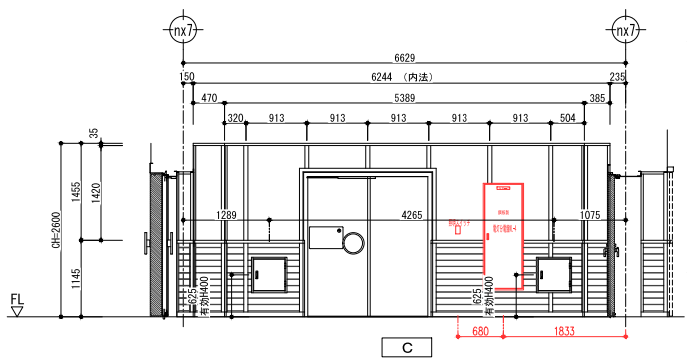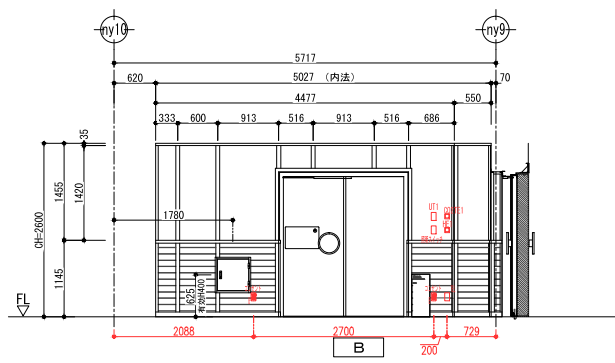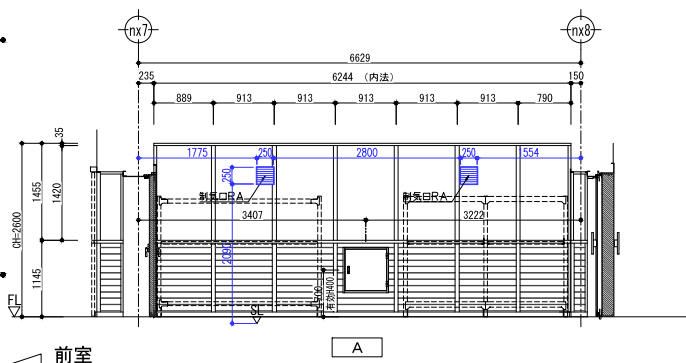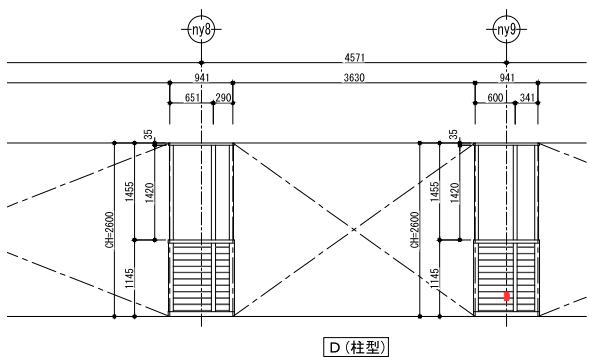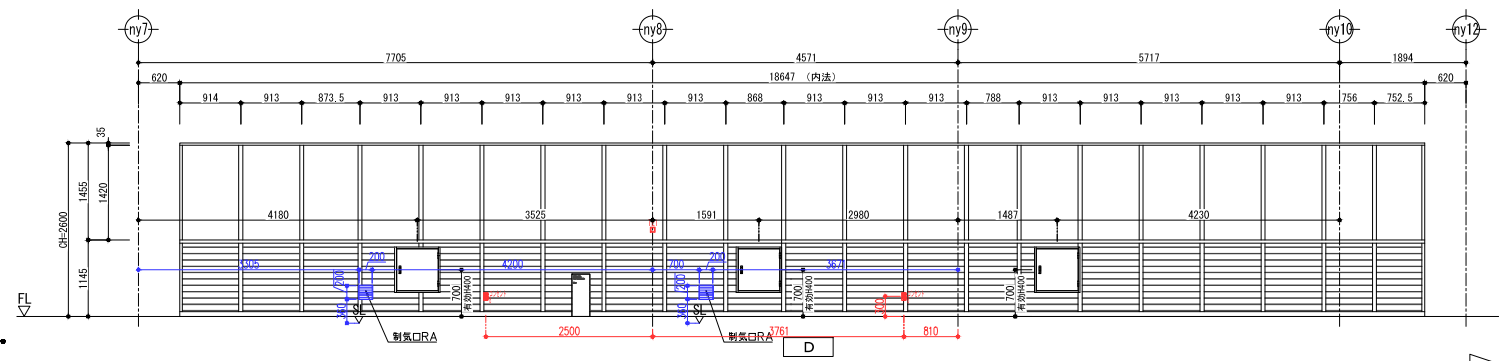


業務名称	(仮称) 国宝等収蔵・展示施設整備業務			業務年度	令和8年度	
業務場所	沖縄県那覇市首里大中町1-2			図面名称	収蔵庫・前室 展開図(2)	
発注機関	那覇市 市民文化部 文化財課			縮 尺	S=1/40 (A1) S=1/80 (A3)	
摘 要				図面番号	A-02-05	
検 印	管理建築士	設 計	製 図	設 計 者	名 称	株式会社乃村工藝社
	前野 辺	上 原	上 原		資格者氏名	
					登録番号	
					所 在 地	東京都港区台場2丁目3番4号

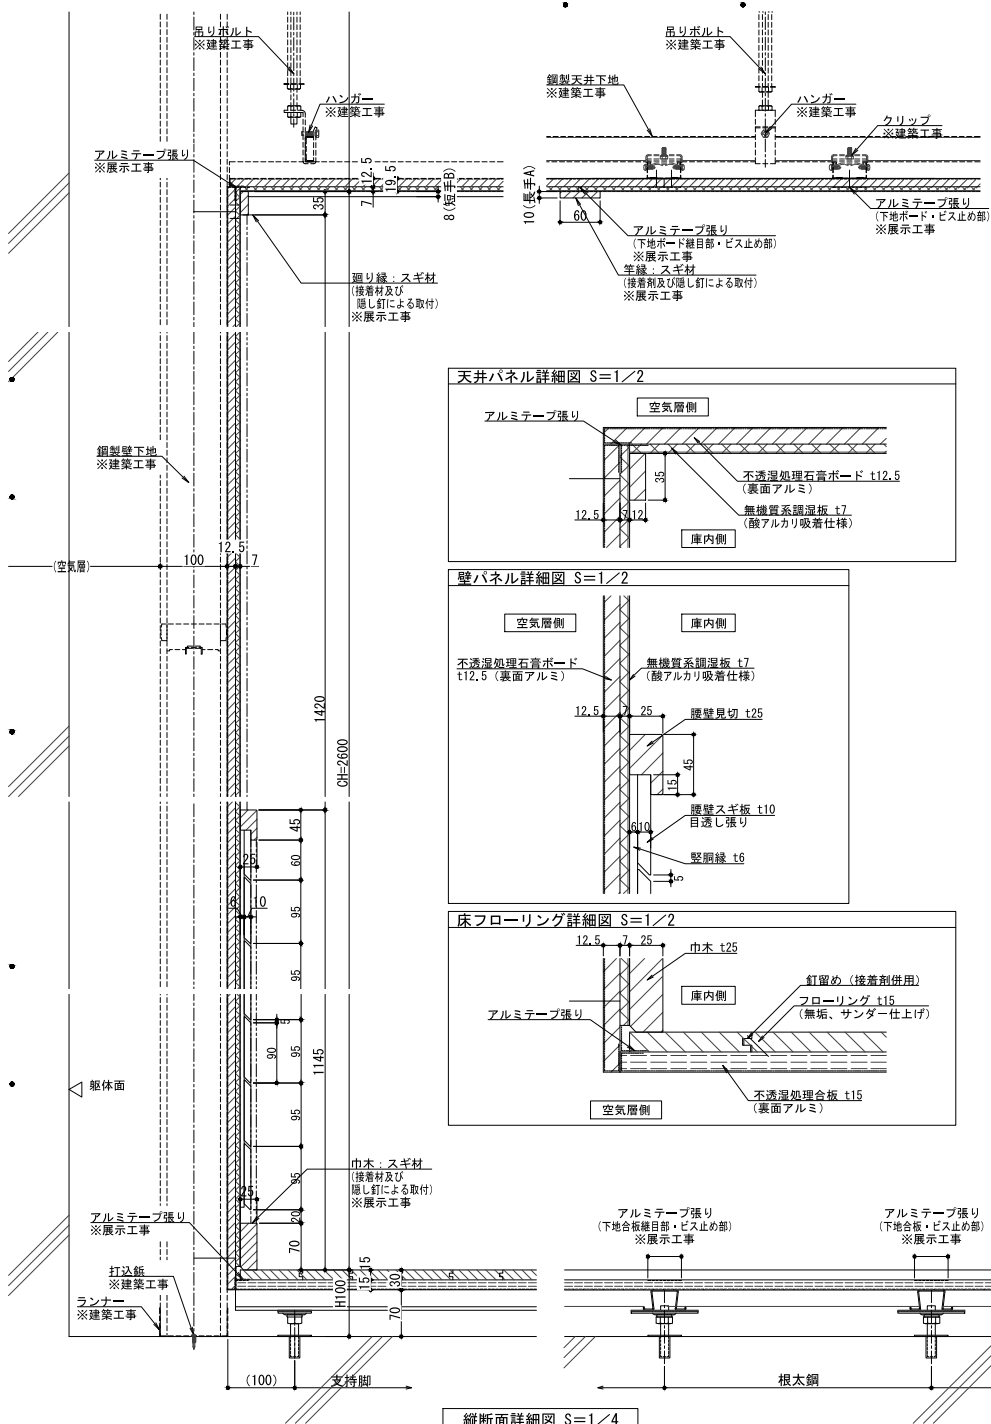


調湿内装 仕様表			
項 目	仕 上	下 地	下 地 補 強
天 井 面	無機質系調湿板 t7 (酸アルカリガス吸着仕様)	不透湿処理石膏ボード t12.5 (裏面アルミ)	別途建築工事
壁 面	無機質系調湿板 t7 (酸アルカリ吸着仕様)	不透湿処理石膏ボード t12.5 (裏面アルミ)	別途建築工事
腰壁面	スギ板目透し張り t10	スギ堅胴縁 t6 ㊤303 無機質系調湿板 t7 (酸アルカリ吸着仕様) + 不透湿処理石膏ボード t12.5 (裏面アルミ)	
床 面	フローリング t15 (無垢、サンダー仕上げ)	不透湿処理合板 t15 (針葉樹合板 国産) (裏面アルミ)	鋼製床組 (H100) 根太鋼㊤303 支持脚㊤900 床最大耐荷重 700kg/㎡
見 切 額 縁	スギ材 廻 縁:35×t12 縦見切:60×t10 ㊤913 柵廻り:30×t10 出 角:60×60×t10 入 角:40×40×t10 腰壁見切:45×t25 巾 木:70×t25		
接 着 材	ボード施工用:一液型変成シリコーン樹脂系接着剤 フローリング施工用:ポリウレタン樹脂系接着剤 造作材施工用:ポリウレタン樹脂系接着剤		
そ の 他	・すき間処理→アルミテープ処理 ・開口処理→シーリング又アルミテープ処理 ・接合部材 (ビス等) はステンレスとする。 ・設備→気密タイプ、照明器具は露出タイプとする。		

共通1:ビスピッチ等は公共工事建築標準仕様書に準ずる。

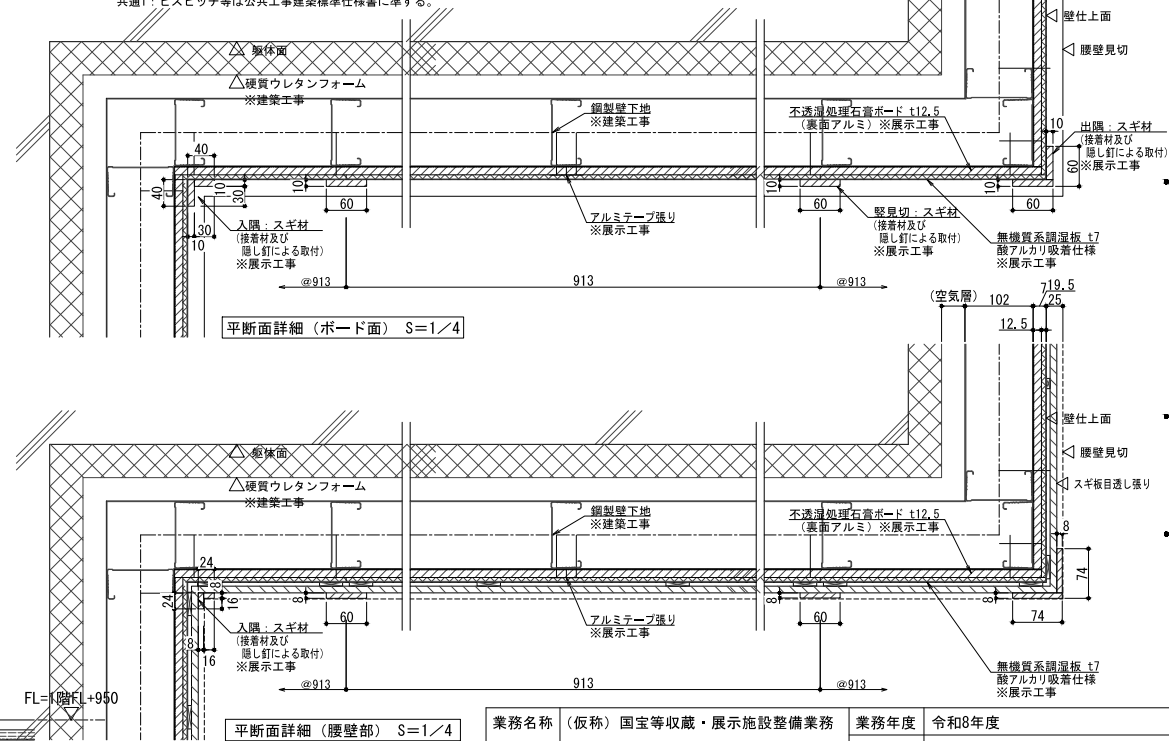


業務名称	(仮称) 国宝等収蔵・展示施設整備業務	業務年度	令和8年度
業務場所	沖縄県那覇市首里大中町1-2	図面名称	収蔵庫・前室 内装詳細図(断面図・立面図・仕様表)
発注機関	那覇市 市民文化部 文化財課	縮 尺	S=1/2, 1/4, 1/20 (A1) S=1/4, 1/8, 1/40 (A3)
摘 要	図面番号		A-2-06
検 印	管理建築士	設 計	名 称 株式会社乃村工藝社
	上原	製 図	資格者氏名
	上原		登録番号
			所 在 地 東京都港区台場2丁目3番4号

壁点検口納まり図 (LSD 102)

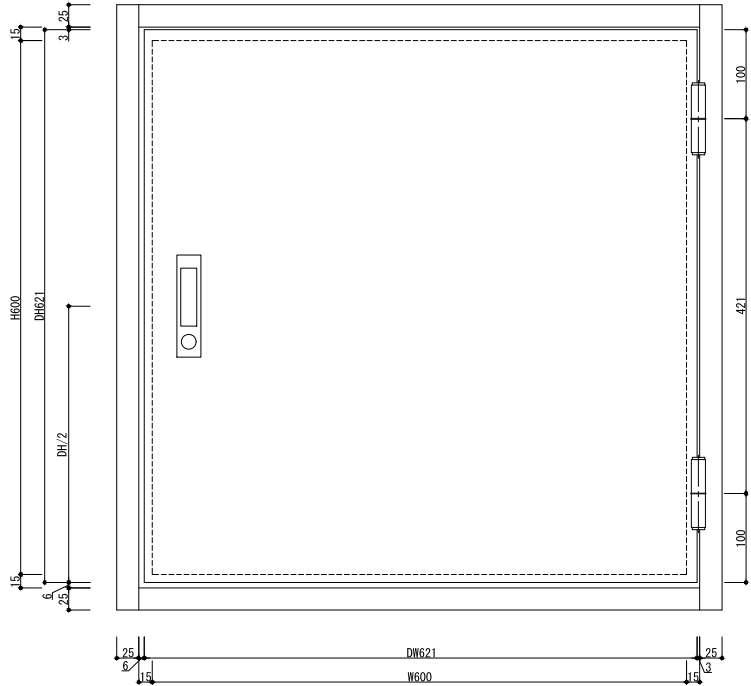


壁点検口図

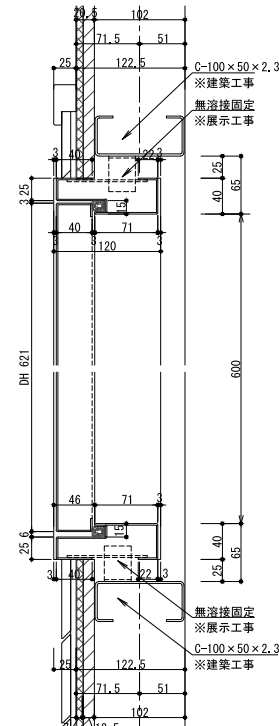


縦断面詳細図

壁点検口納まり図 (LSD 103)

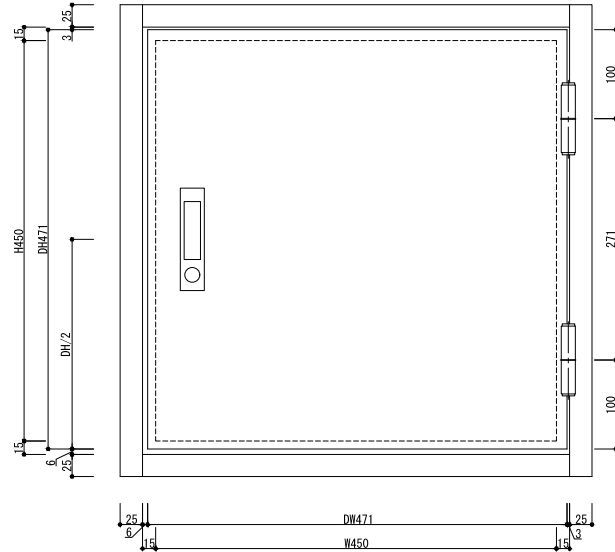

壁点検口図

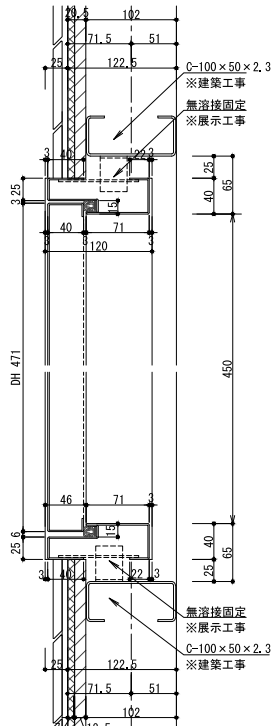


縦断面詳細図 (ガリ部)

符 号


LSD 102	数量: 9	内法: W600×H600	片面フラッシュ
LSD 103	数量: 17	内法: W450×H450	片面フラッシュ

仕上塗装	枠: 焼付塗装 指定色 (分艶)	枠形状	S T SAT PAT
扉: 焼付塗装 指定色 (分艶)	特防・防火・一般		

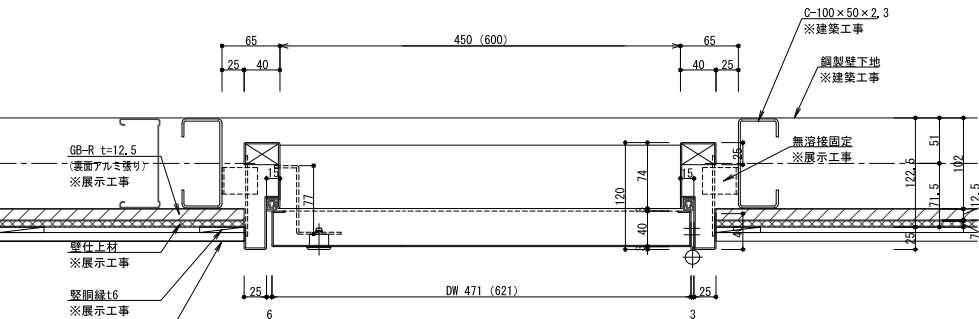

平面詳細図


本図は左勝手を示す。右勝手は左右対称納まり。

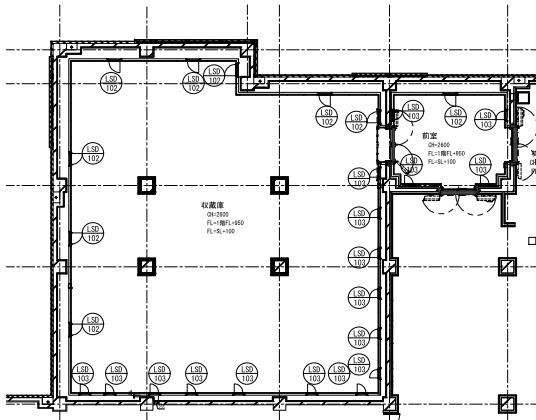


業務名称	(仮称) 国宝等收藏・展示施設整備業務	業務年度	令和8年度
業務場所	沖縄県那覇市首里大中町1-2	図面名称	收藏庫・前室 雑詳細 (壁点検口)
発注機関	那覇市 市民文化部 文化財課	縮 尺	S=1/3 (A1) S=1/6 (A3)
摘 要		図面番号	A-2-07
検 印	補野辺	設計	名 称 株式会社乃村工藝社
	上原		資格者氏名
	上原		登録番号
			所在地 東京都港区台場2丁目3番4号

消火器BOX(別途工事) NHED-FC1A (参考)

仕 様: ① 本体 スチール t1.2 黒 リンパシロイト 焼付塗装
② 扉 スチール t2.0 黒 リンパシロイト 焼付塗装

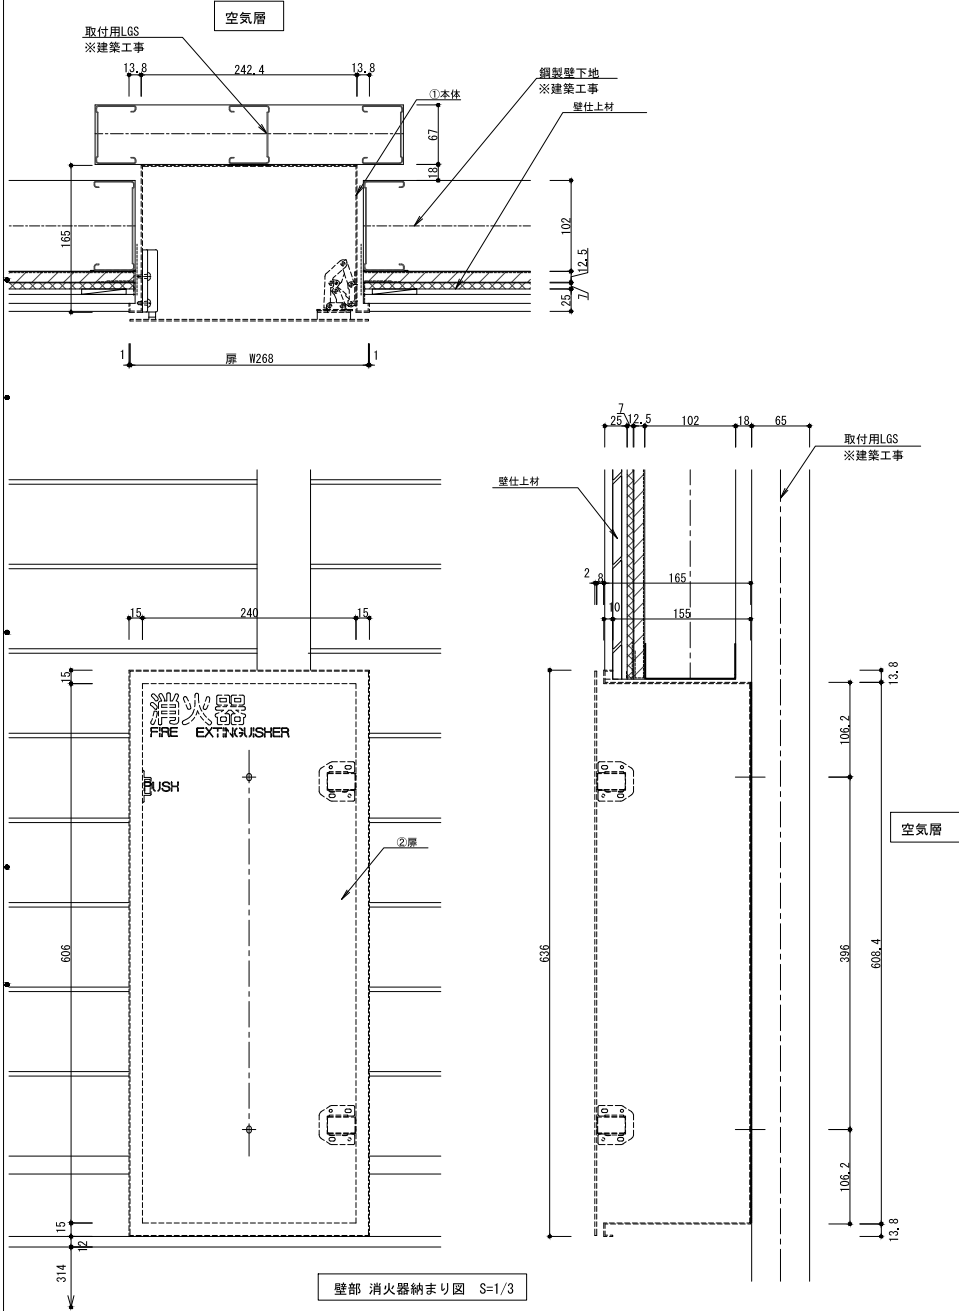

天井点検口納まり図

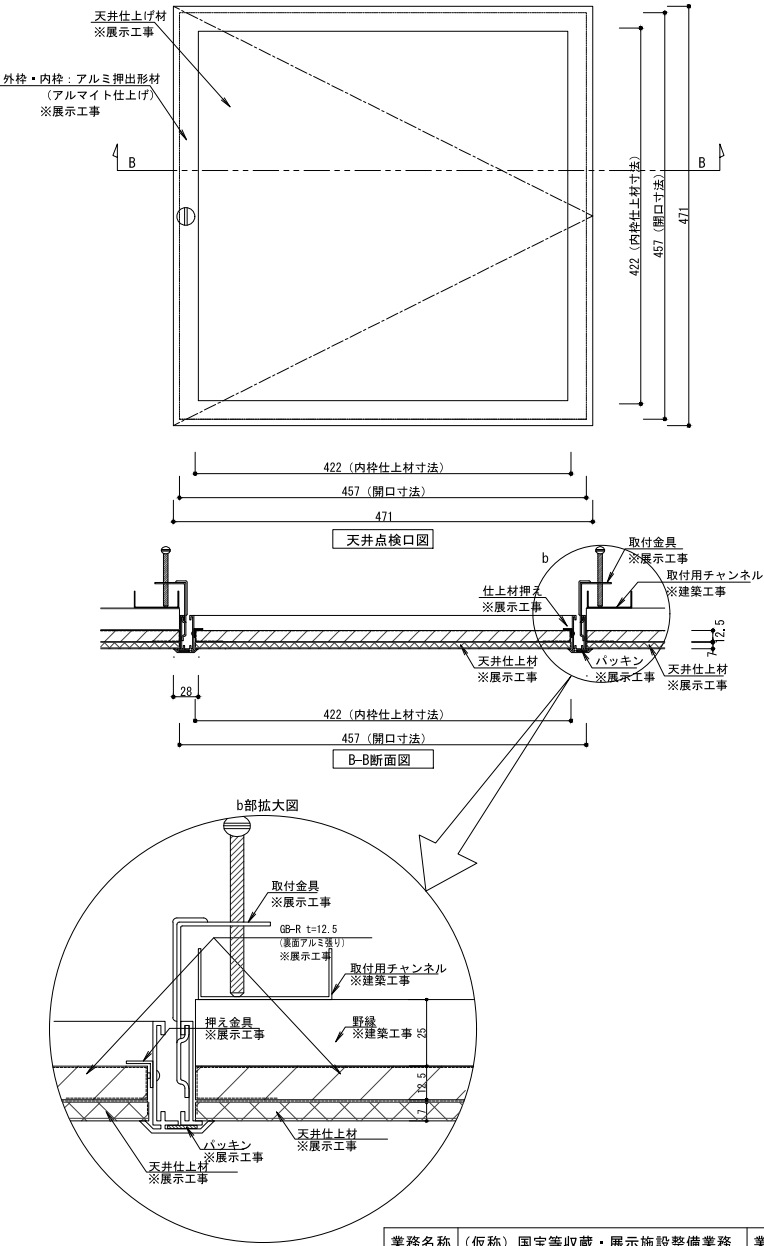

業務名称	(仮称) 国宝等収蔵・展示施設整備業務			業務年度	令和8年度		
				図面名称	収蔵庫・前室 雑詳細(消火器ボックス・天井点検口)		
業務場所	沖縄県那覇市首里大中町1-2			縮 尺	S=1/3 (A1) S=1/6 (A3)		
発注機関	那覇市 市民文化部 文化財課			図面番号	A-2-08		
摘 要				設 計 者	名 称	株式会社乃村工藝社	
検 印	管理建築士	設 計	製 図		資格者氏名		
					登録番号		
					所 在 地	東京都港区台場2丁目3番4号	

収蔵棚 数量表

用途	記号	型 式 ・ 寸 法	台 数	延連数	延段数
文書	①	丸ハンドル式移動棚 可動複式連 有効7段 (W900 W4715xD920xH2273)	8	80	560

用途	記号	型 式 ・ 寸 法	台 数	延連数	延段数
漆器	②-1	物品棚 単式1連 有効4段 (W1800・基本) W1855xD650xH2105	7	7	28
		物品棚 単式1連 有効4段 (W1800・連結) W1800xD650xH2105	7	7	28
	②-2	物品棚 単式1連 有効4段 (W1500・連結) W1500xD650xH2105	2	2	8
		物品棚 単式1連 有効4段 (W1200・連結) W1200xD650xH2105	3	3	12
	②棚 合計		19	19	76

用途	記号	型 式 ・ 寸 法	台 数	延連数	延段数
染織品 衣装	③-1	物品棚 単式1連 有効6段 (W1800・基本) W1855xD650xH2105	4	4	24
		物品棚 単式1連 有効6段 (W1800・連結) W1800xD650xH2105	8	8	48
		③棚 (D650) 合計	12	12	72
	③-2	物品棚 単式1連 有効6段 (W2400・基本) W2455xD850xH2105	1	1	6
		③-3	物品棚 単式1連 有効6段 (W900・連結) W900xD850xH2105	1	1
	③棚 (D850) 合計		2	2	12
	③-4	物品棚 単式1連 有効6段 (W2400・基本) W2455xD1000xH2105	1	1	6
		③-5	物品棚 単式1連 有効6段 (W900・連結) W900xD1000xH2105	1	1
	③棚 (D1000) 合計		2	2	12

用途	記号	型 式 ・ 寸 法	台 数	延連数	延段数
軸物	④-1	物品棚 単式1連 有効9段 (W1800・基本) W1855xD650xH2105	1	1	9
		物品棚 単式1連 有効9段 (W1800・基本) W1855xD850xH2105	1	1	9
		物品棚 単式1連 有効9段 (W1800・連結) W1800xD650xH2105	1	1	9
		物品棚 単式1連 有効9段 (W1800・連結) W1800xD850xH2105	1	1	9
	④-2	物品棚 単式1連 有効9段 (W1200・連結) W1200xD650xH2105	1	1	9
		物品棚 単式1連 有効9段 (W1200・連結) W1200xD850xH2105	1	1	9
	④棚 (D1510) 合計		6	6	54
	運用上の数量		3	3	27
	④-3	物品棚 単式1連 有効9段 (W1800・基本) W1855xD1000xH2105	1	1	9
		物品棚 単式1連 有効9段 (W1800・連結) W1800xD1000xH2105	1	1	9
	④-4	物品棚 単式1連 有効9段 (W1200・連結) W1200xD1000xH2105	1	1	9
		④棚 (D1000) 合計	3	3	27

用途	記号	型 式 ・ 寸 法	台 数	延連数	延段数
マイクロ フィルム	⑤	ドライキャビネット W1200xD730xH1830	5	-	-

用途	記号	型 式 ・ 寸 法	台 数	延連数	延段数
屏風 額装	⑥-1	物品棚 単式1連 有効2段 (W1800・基本) W1855xD850xH2105	1	1	2
		物品棚 単式1連 有効2段 (W1800・連結) W1800xD850xH2105	2	2	4
		⑥棚 (D850) 合計	3	3	6
	⑥-2	物品棚 単式1連 有効2段 (W2400・基本) W2455xD1000xH2105	1	1	2
		物品棚 単式1連 有効1段 (W1500・連結) W1500xD1000xH2105	1	1	2
	⑥棚 (D1000) 合計		3	3	5

用途	記号	型 式 ・ 寸 法	台 数	延連数	延段数
金属	⑦-1	物品棚 単式1連 有効4段 (W1800・基本) W1855xD650xH2105	3	3	12
		物品棚 単式1連 有効4段 (W1800・連結) W1800xD650xH2105	3	3	12
	⑦-2	物品棚 単式1連 有効4段 (W1200・連結) W1200xD650xH2105	3	3	12
⑦棚 合計			9	9	36

用途	記号	型 式 ・ 寸 法	台 数	延連数	延段数
陶磁器	⑧-1	物品棚 単式1連 有効4段 (W1800・基本) W1855xD850xH2105	1	1	4
		物品棚 単式1連 有効4段 (W1800・連結) W1800xD850xH2105	1	1	4
	⑧-2	物品棚 単式1連 有効4段 (W1200・連結) W1200xD850xH2105	1	1	4
⑧棚 合計			3	3	12

用途	記号	型 式 ・ 寸 法	台 数	延連数	延段数
備品	⑨-1	物品棚 単式1連 有効4段 (W2400・基本) W2455xD650xH1805	1	1	4
		物品棚 単式1連 有効4段 (W1200・基本) W1255xD650xH1805	1	1	4
	⑨-2	物品棚 単式1連 有効4段 (W900・連結) W1200xD650xH1805	1	1	4
⑨棚 合計			3	3	12

「丸ハンドル式移動棚」仕様

対 象	: ①
棚構造	: 支柱、天板、台枠による枠体構造 (ブレースを用いない耐震ガセット方式)
台枠構造	: 溶接構造 (支柱差し込み式)
駆動方式	: 後輪駆動方式
レール	: 嵩上げタイプ (レール材質 SUS304)
転倒防止	: 下部転倒防止金具付き
安全装置	: ロック装置
地震対策	: 免震装置付き (ロック解除装置、エンドストッパー接触防止装置 エンドストッパー接近防止機能)
棚 板	: スチール製 可変式 (25mmピッチ)
棚板最大積載質量	: 80kg/段
間口最大積載質量	: 800kg/複式1連
付属品	: 後面パネル、背受、前面落下防止ベルト (有効7段×20間口)
塗 装	: アクリル系樹脂塗装 (静電焼付塗装) ポリエステル系樹脂塗装 (粉体焼付塗装)
塗装色	: メーカー標準色 (ホワイト系) 棚、前面パネル上下、後面パネル メーカー標準色 (グレー系) 前面パネル中央、台枠

「物品棚 (ボルトレスタイプ)」仕様

対 象	: ②-1、2、3、③-1、④-1、2、3、4、⑥-1、⑦-1、2、⑧-1、2、⑨-2
棚構造	: 支柱、連ツナギ、側ツナギによる枠体構造 (ボルトレスタイプ) ※棚下部の清掃時に配慮した脚高仕様
ベース	: ロングベース (奥行方向一体型 ※木床面への荷重分散効果)
棚 板	: スチール製 可変式 (50mmピッチ)
棚板最大積載質量	: 450kg/段
間口最大積載質量	: 2000kg/連 最大積載荷重は床耐荷重による
付属品	: 前面落下防止ベルト1本/段付き : 側面溶接金網付き (連結棚端部のみ)、⑥-1のみ側受 : 背面溶接金網付き (単式配置のみ) : ⑥-1のみ中仕切丸バインド SUS304付き
棚転倒防止	: 床固定、背連結、天ツナギ
塗 装	: アクリル系樹脂塗装 (静電焼付塗装) ポリエステル系樹脂塗装 (粉体焼付塗装)
塗装色	: メーカー標準色 (ホワイト系)


「物品棚 (ボルト組みタイプ)」仕様

対 象	: ③-2、3、4、5、⑥-2、3、4、⑨-1
棚構造	: 支柱、連ツナギ、側ツナギによる枠体構造 (ボルト組みタイプ) ※棚下部の清掃時に配慮した脚高仕様
ベース	: ロングベース (奥行方向一体型 ※木床面への荷重分散効果)
棚 板	: スチール製 可変式 (50mmピッチ)
棚板最大積載質量	: 450kg/段 ※W2400部は150kg/段
間口最大積載質量	: 2000kg/連 ※W2400部は450kg/連 最大積載荷重は床耐荷重による
付属品	: 前面落下防止ベルト1本/段付き : 側面溶接金網付き (連結棚端部のみ)、⑥-2、3、4のみ側受 : 背面溶接金網付き (単式配置のみ) : ⑥-3、4のみ中仕切丸バインド SUS304付き
棚転倒防止	: 床固定、背連結、天ツナギ
塗 装	: アクリル系樹脂塗装 (静電焼付塗装) ポリエステル系樹脂塗装 (粉体焼付塗装)
塗装色	: メーカー標準色 (ホワイト系)

「低湿キャビネット」仕様

対 象	: ⑤
本体構造	: スチール製
ガラス扉	: 両開き マグネットパッキン付き
容 積	: 1261ℓ
重 量	: 210kg
棚 板	: スチール製 可変式
付属品	: デジタル湿度計 湿度コントローラ付き : 庫内温度センサー : 乾燥剤方式除湿装置 5台
棚転倒防止	: 床固定、背連結、天ツナギ
塗 装	: 粉体焼付塗装
塗装色	: メーカー標準色

業務名称	(仮称) 国宝等収蔵・展示施設整備業務			業務年度	令和8年度	
業務場所	沖縄県那覇市首里大中町1-2			図面名称	収蔵庫・前室 収蔵棚 数量表・仕様表	
				縮 尺		
発注機関	那覇市 市民文化部 文化財課			図面番号	A-2-09	
摘 要				設 計 者	名 称	株式会社乃村工藝社
検 印	管理建築士				資格者氏名	
	設 計				登録番号	
	製 図				所 在 地	東京都港区台場2丁目3番4号
	細野辺 上原 上原					

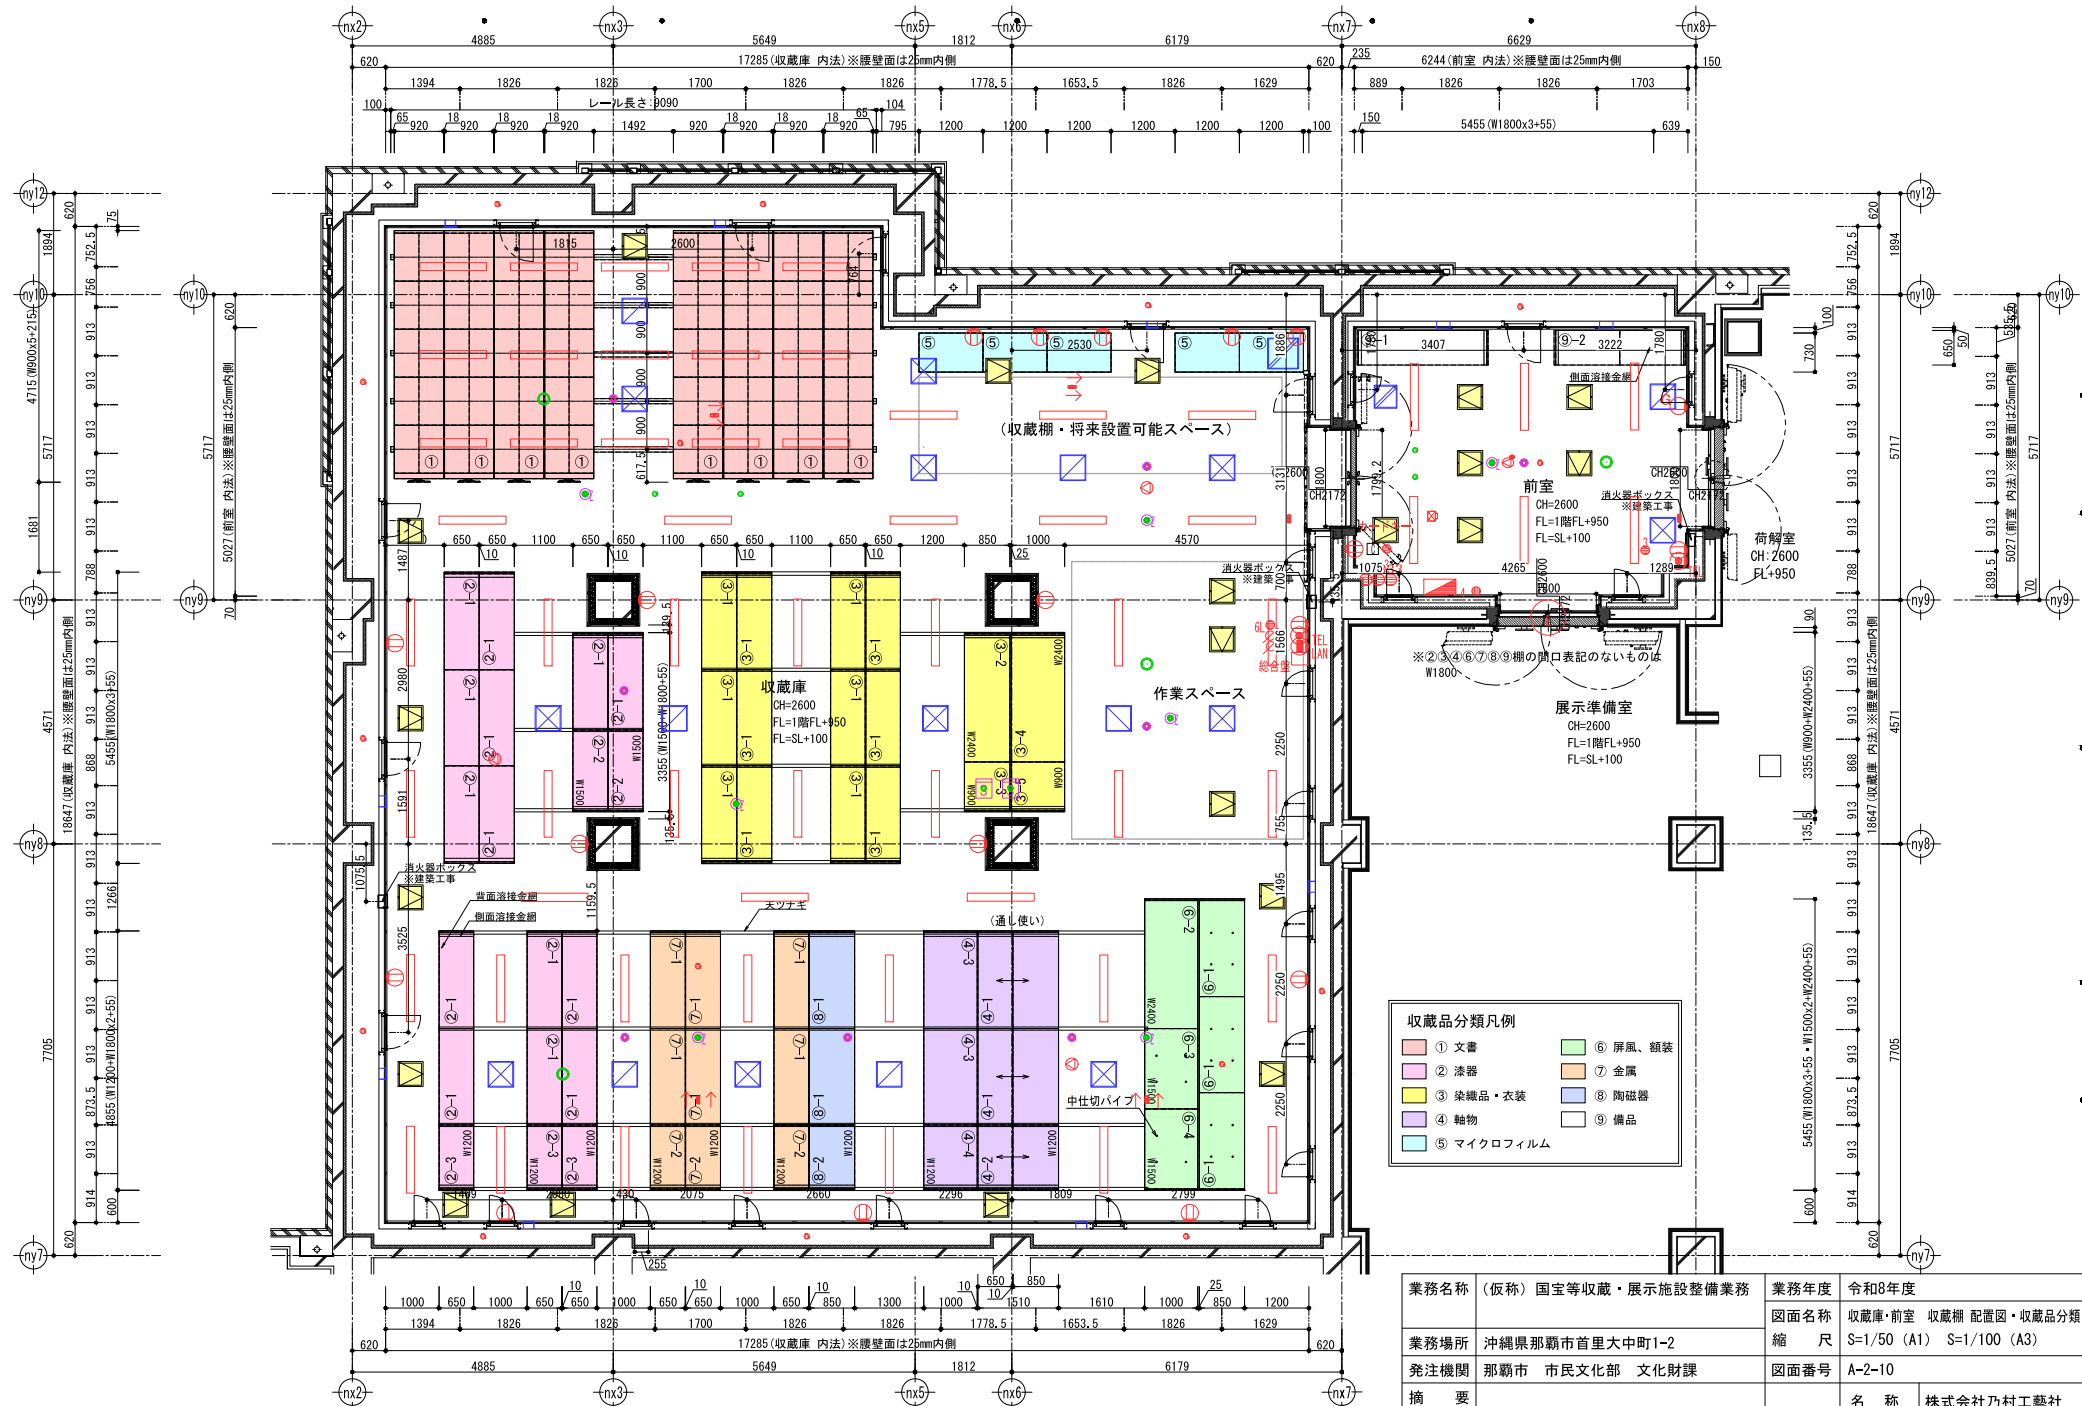

- 収蔵品分類凡例
- ① 文書
 - ② 漆器
 - ③ 染織品・衣装
 - ④ 軸物
 - ⑤ マイクロフィルム
 - ⑥ 屏風・額装
 - ⑦ 金属
 - ⑧ 陶磁器
 - ⑨ 備品

業務名称	(仮称) 国宝等収蔵・展示施設整備業務			業務年度	令和8年度	
業務場所	沖縄県那覇市首里大中町1-2			図面名称	収蔵庫・前室 収蔵棚 配置図・収蔵品分類	
発注機関	那覇市 市民文化部 文化財課			縮尺	S=1/50 (A1) S=1/100 (A3)	
摘要				図面番号	A-2-10	
検印	管理建築士	設計	製図	設計者	名称	株式会社乃村工藝社
	細野 辺	上原	上原	資格者氏名	登録番号	
					所在地	東京都港区台場2丁目3番4号

①丸ハンドル式移動棚（軽量タイプ）

【収容物：文書】

天板

支柱

棚受

棚板

丸ハンドル

ロック装置

正面断面図

前面パネル

名差し

正面図

前面落下防止ベルト

背受

取っ手

台枠

側面図

※積載荷重条件により部材の一部は別製

・支柱 t2.3

・台枠 t3.2 アーク溶接タイプ

レール詳細図

下部転倒防止金具

エキスパンションゴム

フローリング

不透湿処理合板

ステンレステックス

レールプレート

レール受金具

レール調整用ライナー

後施工アンカー

レール FB-16x25

ステンレステックス M5

レールプレート t2.0

レール受金具 t3.2

レール調整用ライナー

後施工アンカー M8x70

3.2

10×15

t15

t15

(330mmピッチ以下)

(裏面アルミ)

t2.0

(SUS304)

t3.2

(330mmピッチ以下)

M8

97

19.5

25

23

13

FL

18.5

75

103

9.5

48

48

96

レール間床仕上面は図面寸法より高くないこと。

＊（台枠下面とのクリアランス保持のため）

移動棚 荷重計算

・積載荷重

～80kg/段（784N/段）

・総重量

～37,810kg（370,600N）/占有面積～45,21㎡

・㎡荷重

～837kg/㎡（8,210N/㎡）

・レール反力

～1,005kg/m（9,850N/m）※レール1m当りにかかる荷重

②物品棚（中量タイプ）

【収容物：漆器】

※②-3と②-1の位置は反転状態もあり

天ツナギ

連ツナギ

落下防止ベルト

側面溶接金網

正面図

背面溶接金網

※4-75x75

※(W1800は2分割)

※背合せ部は除く

正面図

※天ツナギ位置は配置図による

天ツナギ

連ツナギ

支柱

棚受

棚板

ロングベース

正面図

天ツナギ

連ツナギ

支柱

棚受

棚板

ロングベース

側面断面図

※②-2と②-1の位置は反転状態もあり

天ツナギ

連ツナギ

支柱

棚受

棚板

ロングベース

正面図

天ツナギ

連ツナギ

支柱

棚受

棚板

ロングベース


側面断面図

業務名称		業務年度	
(仮称) 国宝等収蔵・展示施設整備業務		令和8年度	
業務場所		図面名称	
沖縄県那覇市首里大中町1-2		収蔵庫・前室 収蔵棚 姿図(1)	
発注機関		縮 尺	
那覇市 市民文化部 文化財課		S=1/25 (A1) S=1/50 (A3)	
摘 要		図面番号	
A-2-11		設計者	
検 印	管理建築士	設 計	製 図
	植野辺	上原	上原
	資格者氏名		株式会社乃村工藝社
	登録番号		
		所在地	
		東京都港区台場2丁目3番4号	

③ 物品棚（中量タイプ）

【收容物：染織品、衣装】


※③-2と③-3の位置は反転状態

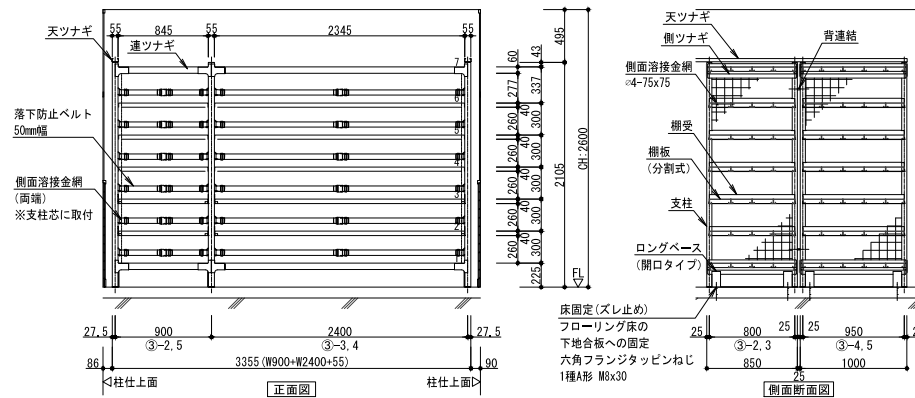

④	物品棚（中量タイプ）	⑤	低湿キャビネット
---	------------	---	----------



【収容物:軸物】 【収容物:マイクロフィルム】

【収容物:マイクロフィルム】

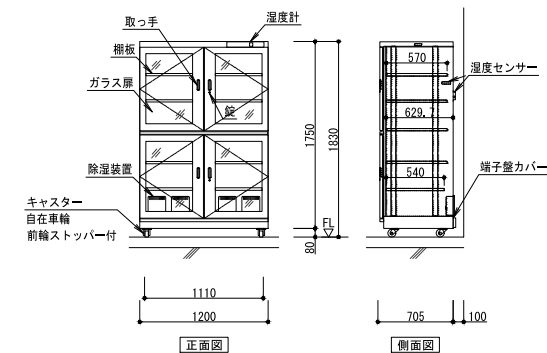

業務名称	(仮称) 国宝等收藏・展示施設整備業務			業務年度	令和8年度	
				図面名称	收藏庫・前室 收藏棚 姿図(2)	
業務場所	沖繩県那覇市首里大中町1-2			縮 尺	S=1/25 (A1) S=1/50 (A3)	
発注機関	那覇市 市民文化部 文化財課			図面番号	A-2-12	
摘 要				設 計 者	名 称	株式会社乃村工藝社
検 印	管理建築士	設 計	製 図		資格者氏名	
					登録番号	
					所 在 地	東京都港区台場2丁目3番4号

【収容物:屏風、額装】

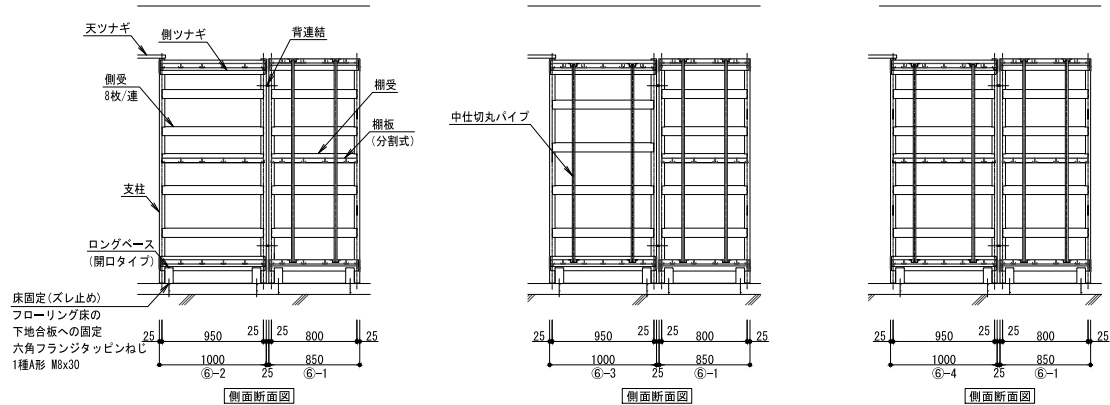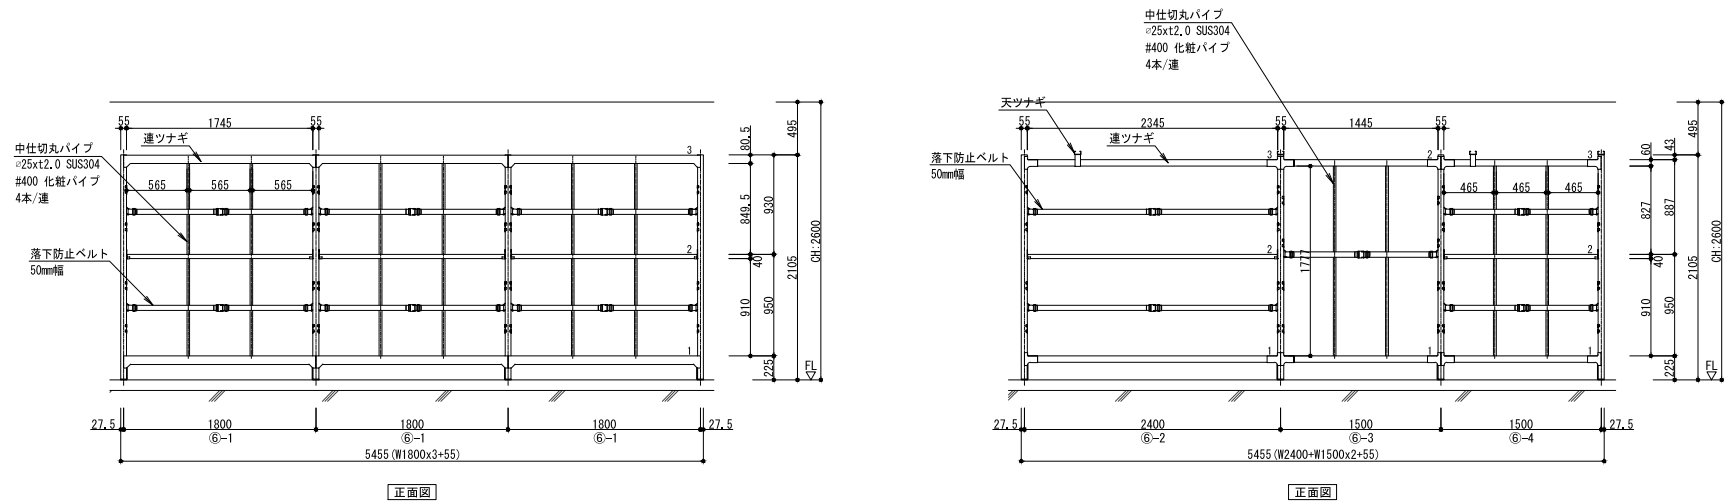

業務名称	(仮称) 国宝等収蔵・展示施設整備業務			業務年度	令和8年度	
業務場所	沖縄県那覇市首里大中町1-2			図面名称	収蔵庫・前室 収蔵棚 姿図 (3)	
発注機関	那覇市 市民文化部 文化財課			縮 尺	S=1/25 (A1) S=1/50 (A3)	
摘 要				図面番号	A-2-13	
検 印	管理建築士	設 計	製 図	設 計 者	名 称	株式会社乃村工藝社
					資格者氏名	
					登録番号	
					所 在 地	東京都港区台場2丁目3番4号

