
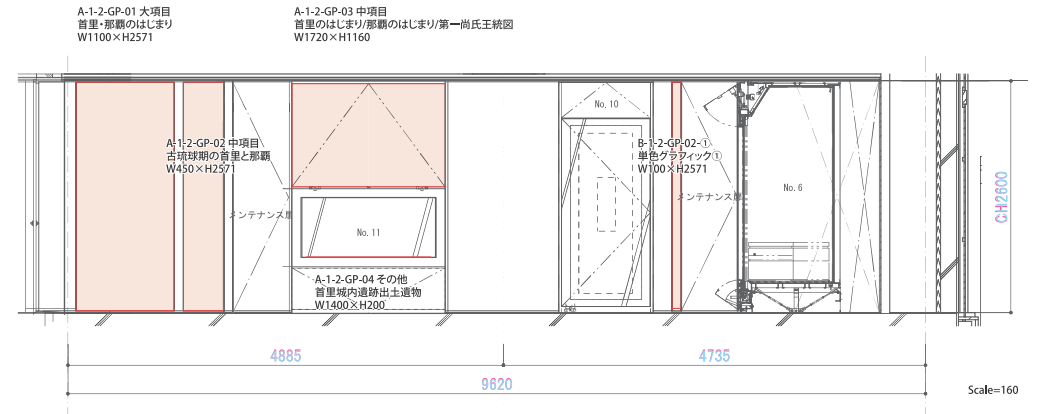


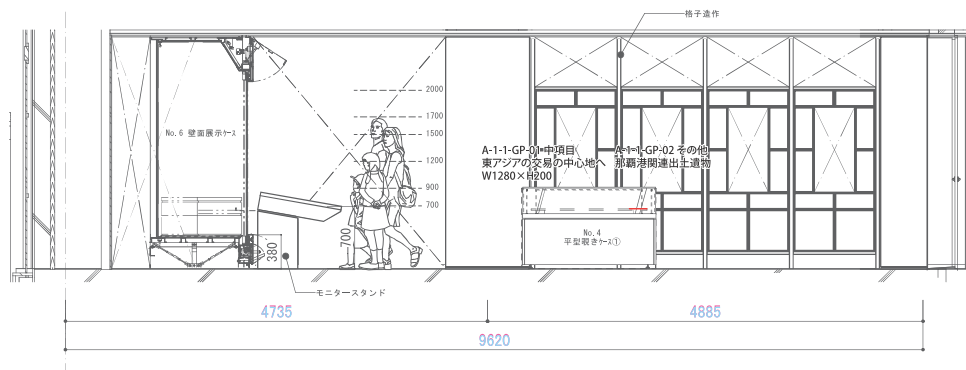

A-1-1-GP-01 中項目
東アジアの交易の中心地へ
W1280×H200

A-1-1-GP-02 その他解説
那覇港関連出土遺物
W1280×H200

アクリル5mm+漆喰ペーパー Scale=1/30

*400字想定
(文字天地：参考値) 6mm



*400字想定
(文字天地：参考値) 5mm



A-1-2-GP-04 その他解説
首里城内遺跡出土遺物
W1400×H200

分割 分割

アクリル5mm+漆喰ペーパー Scale=1/30

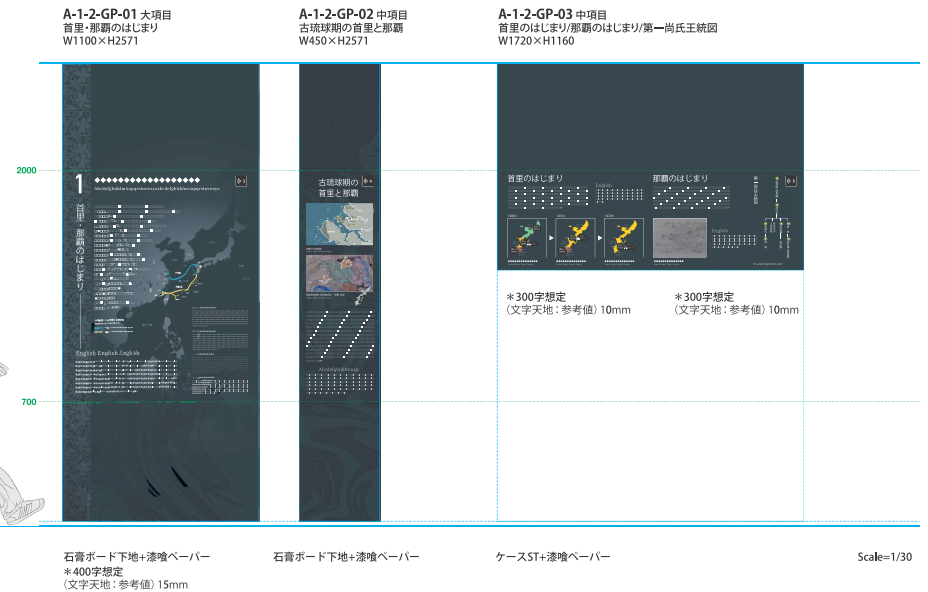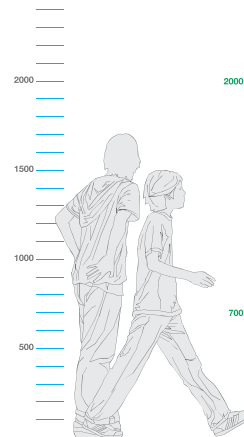

業務名称	(仮称) 国宝等収蔵・展示施設整備業務	業務年度	令和8年度	
		図面名称	設計内容説明資料_情報伝達計画(グラフィック) 情報構成図-1	
業務場所	沖縄県那覇市首里大町1-2	縮尺	S=1:30	
発注機関	那覇市 市民文化部 文化財課	図面番号	T-6-07	
検印	管理建築士	設計	製図	設計者
	稲野辺	上原	神垣	名称
				資格者氏名
				登録番号
				所在地
				東京都港区台場2丁目3番4号


A-1-1-GP-01 中項目
東アジアの交易の中心地へ
W1280×H200



アクリルト5mm+漆喰ペーパー

*400字想定
(文字天地：参考値) 6mm

A-1-1-GP-02 その他解説
那覇港関連出土遺物

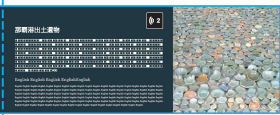

*400字想定
(文字天地：参考値) 5mm

Scale=1/10

A-1-2-GP-04 その他解説
首里城内遺跡出土遺物
W1400×H200



アクリルト5mm+漆喰ペーパー

分割

分割

Scale=1/10




(部分拡大)

業務名称	(仮称) 国宝等収蔵・展示施設整備業務			業務年度	令和8年度	
業務場所	沖縄県那覇市首里大中町1-2			図面名称	設計内容説明資料_情報伝達計画(グラフィック)	
発注機関	那覇市 市民文化部 文化財課			縮 尺	S=1:10	
摘 要				図面番号	T-0-08	
検 印	管理建築士	設 計	製 図	設 計 者	名 称	株式会社乃村工藝社
	稲野辺	上原	神垣		資格者氏名	
					登録番号	
					所 在 地	東京都港区台場2丁目3番4号



(部分拡大)

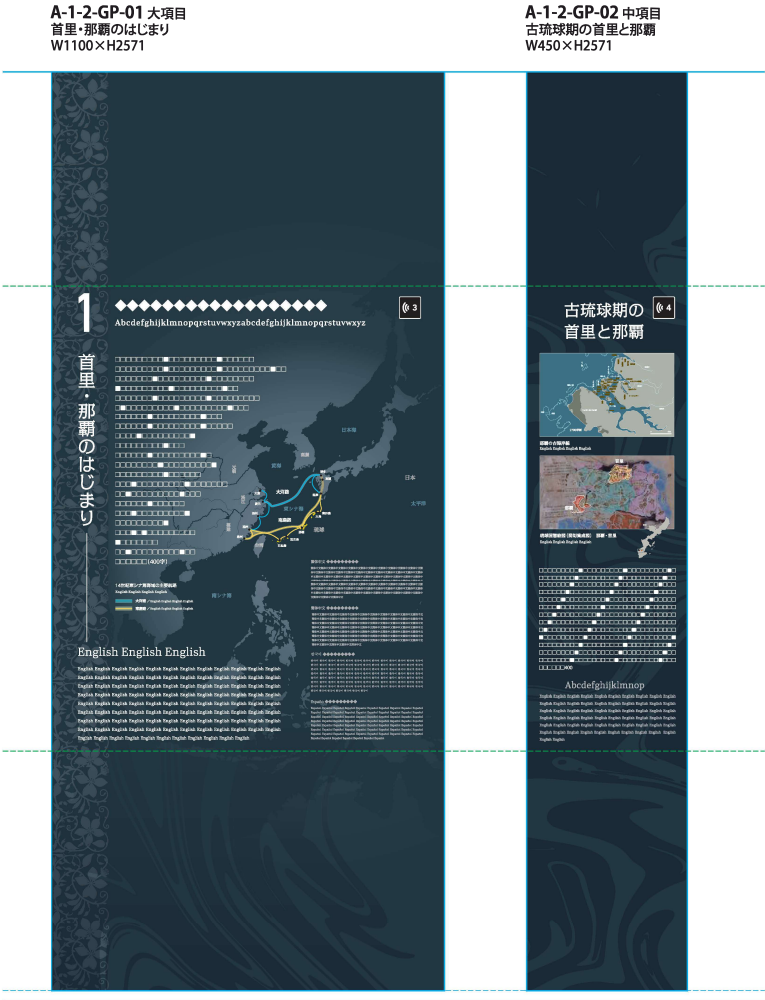

石膏ボード下地+漆喰ペーパー

*400字想定
(文字天地：参考値) 15mm

石膏ボード下地+漆喰ペーパー

Scale=1/15



(部分拡大)

業務名称	(仮称) 国宝等収蔵・展示施設整備業務	業務年度	令和8年度	
			図面名称	設計内容説明資料_情報伝達計画(グラフィック)
業務場所	沖縄県那覇市首里大中町1-2	縮尺	S=1:15	情報構成図-3
			図面番号	T-6-09
発注機関	那覇市 市民文化部 文化財課	摘要	名称	株式会社乃村工藝社
			資格者氏名	
検印	稲野辺 上原 神垣	設計者	登録番号	
			所在地	東京都港区台場2丁目3番4号

A-1-2-GP-03 中項目
首里のはじまり/那覇のはじまり/第一尚氏王統図
W1720×H1160



*300字想定
(文字天地：参考値) 10mm

*300字想定
(文字天地：参考値) 10mm





(部分拡大)

ケースST+漆喰ペーパー

Scale=1/15

業務名称	(仮称) 国宝等収蔵・展示施設整備業務	業務年度	令和8年度
		図面名称	設計内容説明資料_情報伝達計画(グラフィック)
業務場所	沖縄県那覇市首里大町1-2	縮尺	S=1:15
発注機関	那覇市 市民文化部 文化財課	図面番号	T-6-10
摘要	設計者		
	名称 株式会社乃村工藝社		
	資格者氏名		
	登録番号		
検印	所在地 東京都港区台場2丁目3番4号		

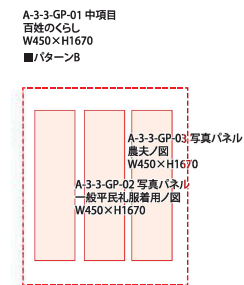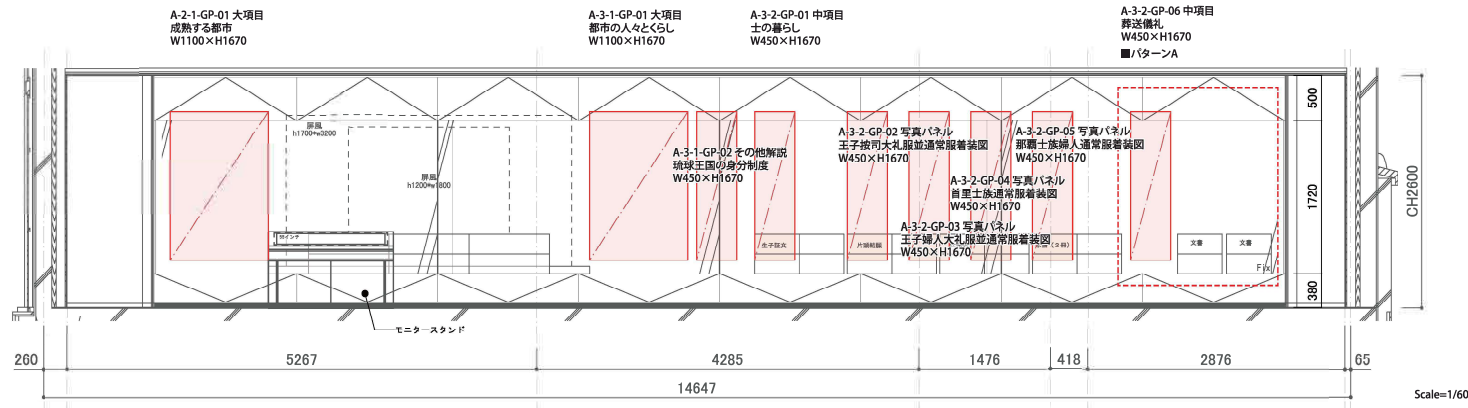

Scale=1/60

A-2-1-GP-01 大項目
成熟する都市
W1100×H1670

A-3-1-GP-01 大項目
都市の人々とくらし
W1100×H1670

A-3-1-GP-02 その他解説
琉球王国の身分制度
W450×H1670

A-3-2-GP-01 中項目
土の暮らし
W450×H1670

A-3-2-GP-06 中項目
群送儀礼
W450×H1670


A-3-3-GP-01 中項目
百姓のくらし
W450×H1670

■パターンA

■パターンB



アルミ複合板+小口塩ビシート貼り+漆喰ペーパー

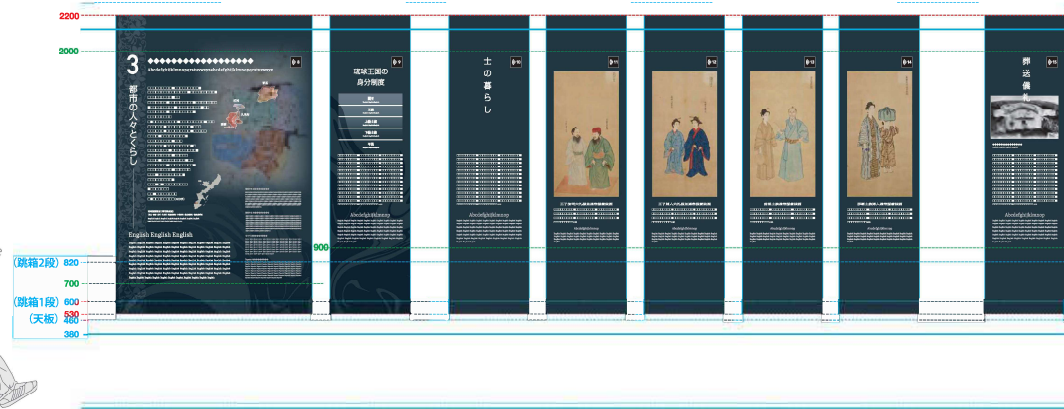

アルミ複合板+小口塩ビシート貼り+漆喰ペーパー

A-3-2-GP-02 写真/パネル
王子殿司大乳服並通常服装装図
W450×H1670

A-3-2-GP-04 写真/パネル
首里士族通常服装装図
W450×H1670

A-3-2-GP-03 写真/パネル
王子殿人大乳服並通常服装装図
W450×H1670

A-3-2-GP-05 写真/パネル
那覇士族通常服装装図
W450×H1670


A-3-3-GP-02 写真/パネル
一般平民礼服用/図
W450×H1670

A-3-3-GP-03 写真/パネル
農夫/図
W450×H1670

Scale=1/30

業務名称	(仮称) 国宝等収蔵・展示施設整備業務	業務年度	令和8年度
業務場所	沖縄県那覇市首里大中町1-2	図面名称	設計内容説明資料_情報伝達計画(グラフィック) 情報構成図-5
発注機関	那覇市 市民文化部 文化財課	縮 尺	S=1:30
摘 要		図面番号	T-6-11
検 印	管理建築士 設 計 製 図	設 計 者	名 称 株式会社乃村工藝社
	稲野辺 上原 神垣		資格者氏名
			登録番号
			所 在 地 東京都港区台場2丁目3番4号

A-2-1-GP-01 大項目
成熟する都市
W1100×H1670

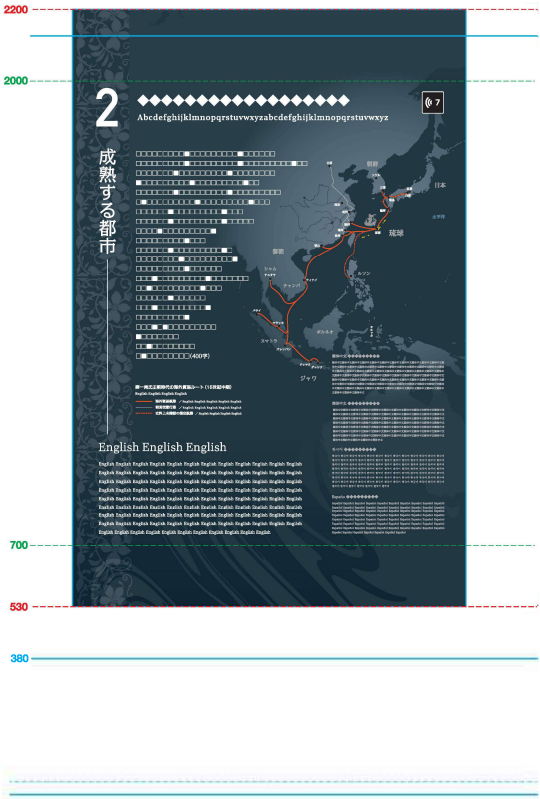

アルミ複合板+小口塩ビシート貼り+漆喰ペーパー

Scale=1/15



(部分拡大)


業務名称	(仮称) 国宝等収蔵・展示施設整備業務	業務年度	令和8年度	
			図面名称	設計内容説明資料_情報伝達計画(グラフィック)
業務場所	沖縄県那覇市首里大中町1-2	縮尺	S=1:15	
発注機関	那覇市 市民文化部 文化財課	図面番号	T-6-12	
摘要	管理建築士 設計 製図		名称	株式会社乃村工藝社
			資格者氏名	
検印	稲野辺 上原 神垣	設計者	登録番号	
			所在地	東京都港区台場2丁目3番4号



(部分拡大)

A-3-1-GP-01 大項目
都市の人々とくらし
W1100×H1670

A-3-1-GP-02 その他解説
琉球王国の身分制度
W450×H1670

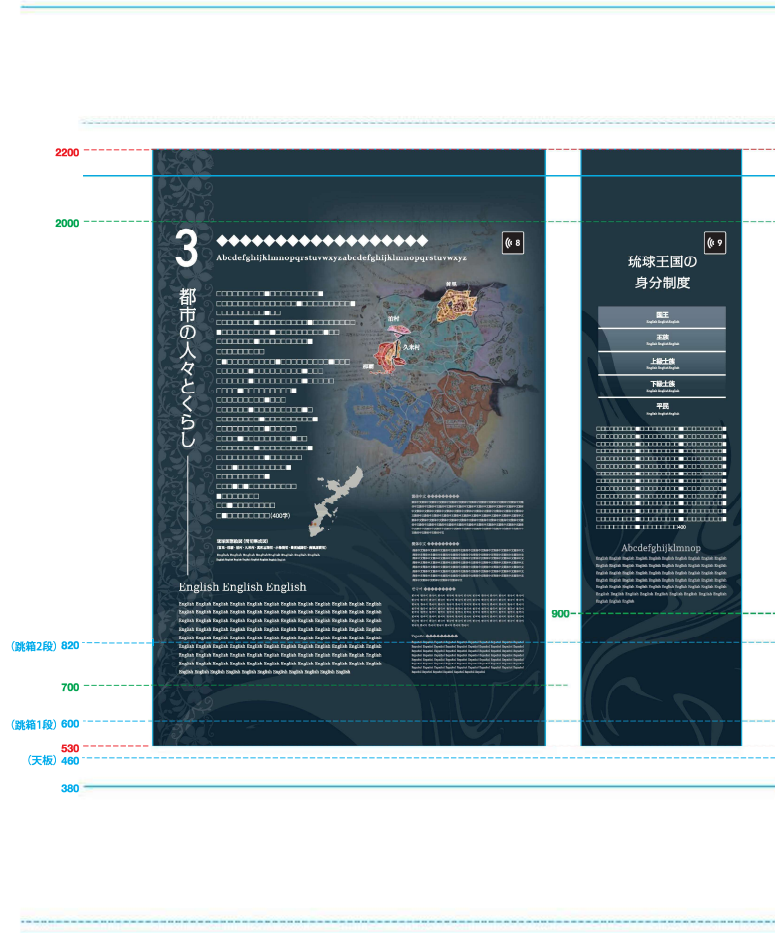

(部分拡大)

アルミ複合板+小口塩ビシート貼り+漆喰ペーパー


Scale=1/15

業務名称	(仮称) 国宝等収蔵・展示施設整備業務	業務年度	令和8年度
業務場所	沖縄県那覇市首里大中町1-2	図面名称	設計内容説明資料_情報伝達計画(グラフィック)
発注機関	那覇市 市民文化部 文化財課	縮 尺	情報構成図-7 S=1:15
摘 要		図面番号	T-6-13
検 印	管理建築士 稲野辺	設 計	名 称 株式会社乃村工藝社
	上原	製 図	資格者氏名
	神垣		登録番号
			所 在 地 東京都港区台場2丁目3番4号

A-3-2-GP-01 中項目
士の暮らし
W450×H1670

A-3-2-GP-06 中項目
葬送儀礼
W450×H1670

■パターンA

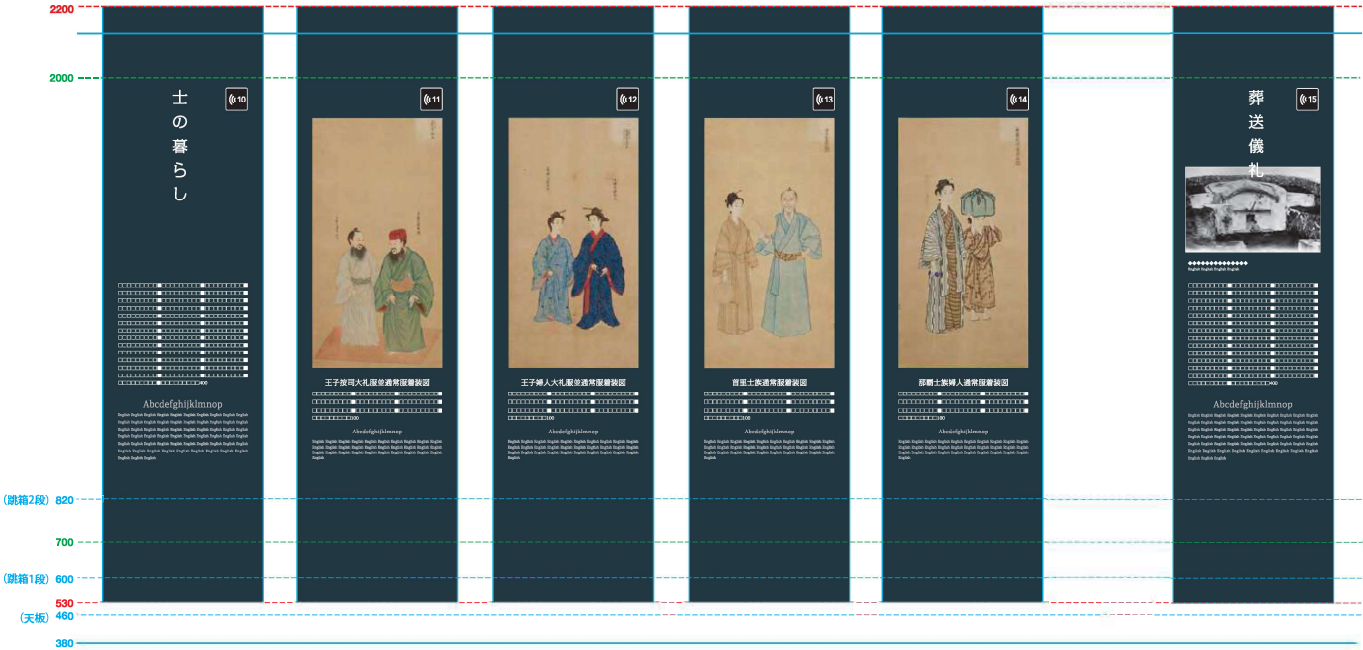

A-3-2-GP-02 写真パネル
王子按司大礼服並通常服装装図
W450×H1670

A-3-2-GP-03 写真パネル
王子婦人大礼服並通常服装装図
W450×H1670


A-3-2-GP-04 写真パネル
首里士族通常服装装図
W450×H1670

A-3-2-GP-05 写真パネル
那覇士族婦人通常服装装図
W450×H1670

アルミ複合板+小口塩ビシート貼り+漆喰ペーパー

A-3-3-GP-01 中項目
百姓のくらし
W450×H1670

■パターンB

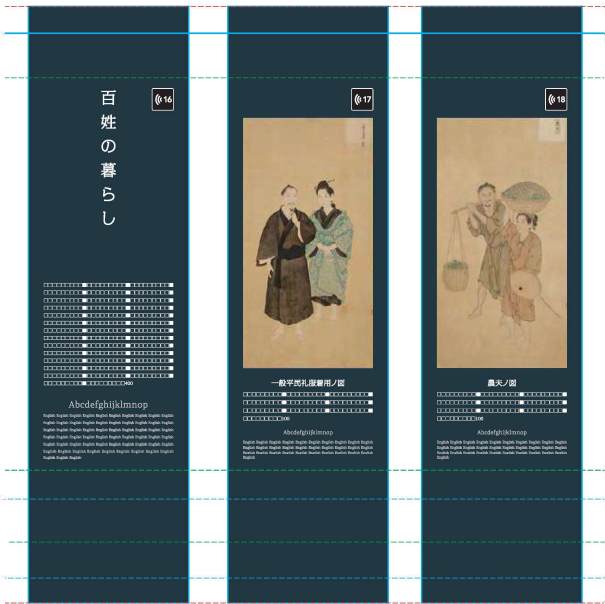


A-3-3-GP-02 写真パネル
一般平民礼服用用ノ図
W450×H1670

A-3-3-GP-03 写真パネル
農夫ノ図
W450×H1670

Scale=1/15

業務名称	(仮称) 国宝等収蔵・展示施設整備業務			業務年度	令和8年度	
業務場所	沖縄県那覇市首里大中町1-2			図面名称	設計内容説明資料_情報伝達計画(グラフィック) 情報構成図-8	
発注機関	那覇市 市民文化部 文化財課			縮 尺	S=1:15	
摘 要				図面番号	T-6-14	
検 印	管理建築士			設 計 者	名 称	株式会社乃村工藝社
	設 計				資格者氏名	
	製 図				登録番号	
					所 在 地	東京都港区台場2丁目3番4号
						
						
						

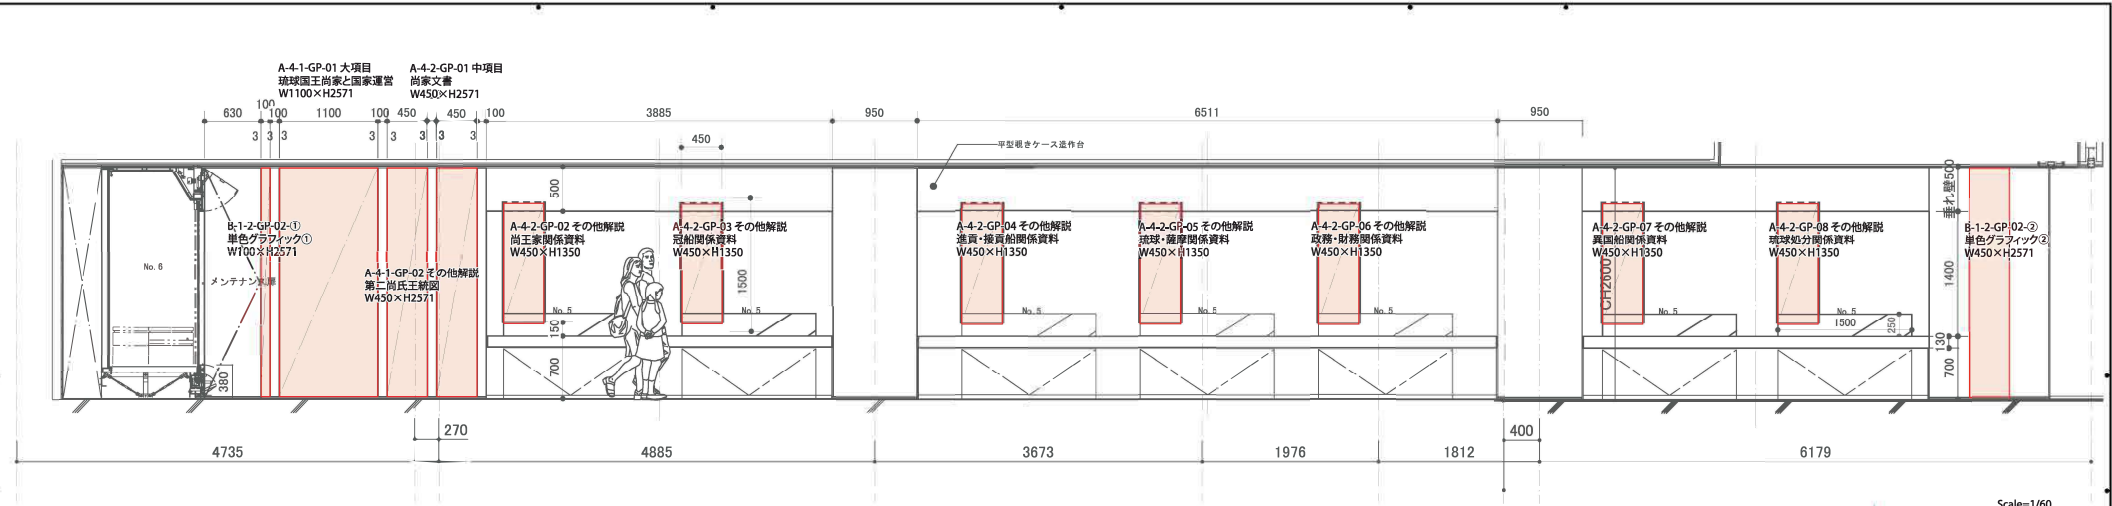

Scale=1/60



Scale=1/30

石膏ボード下地+漆喰ペーパー

アルミ複合板+小口塩ビシート貼り+漆喰ペーパー
※100字規定
(文字天地: 参考値) 12mm

業務名称		(仮称) 国宝等収蔵・展示施設整備業務		業務年度	令和8年度		
				図面名称	設計内容説明資料_情報伝達計画(グラフィック) 情報構成図-9		
業務場所		沖縄県那覇市首里大中町1-2		縮 尺	S=1:30		
発注機関		那覇市 市民文化部 文化財課		図面番号	T-6-15		
摘 要				設 計 者	名 称	株式会社乃村工藝社	
検 印	管理建築士		設 計		製 図	資格者氏名	
	稲野辺		上原		神垣	登録番号	
						所 在 地	東京都港区台場2丁目3番4号