


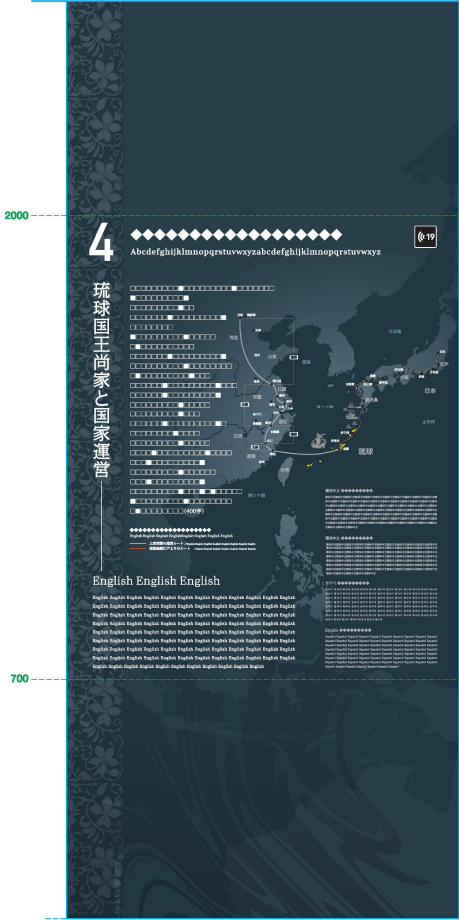

(部分拡大)

A-4-1-GP-01 大項目
琉球国王尚家と国家運営
W1100×H2571




石膏ボード下地+漆喰ペーパー

A-4-1-GP-02 その他解説
第二尚氏王統図
W450×H2571
(文字天地：参考値) 7mm



Scale=1/15

A-4-2-GP-01 中項目
尚家文書
W450×H2571

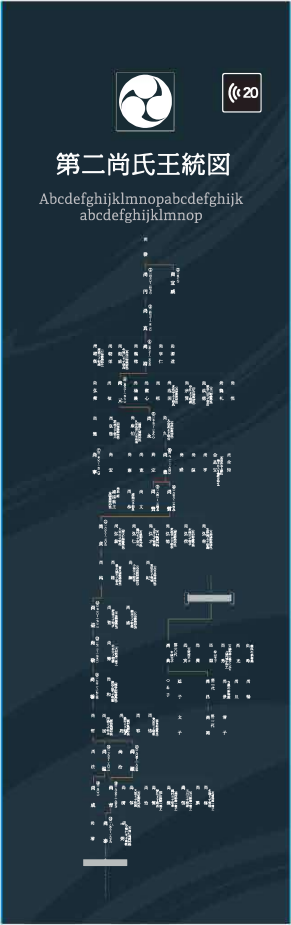

(部分拡大)

業務名称	(仮称) 国宝等収蔵・展示施設整備業務			業務年度	令和8年度	
業務場所	沖縄県那覇市首里大中町1-2			図面名称	設計内容説明資料・情報伝達計画(グラフィック) 情報構成図-10	
発注機関	那覇市 市民文化部 文化財課			縮 尺	S=1:15	
摘 要				図面番号	T-6-16	
検 印	管理建築士 設 計 製 図			設 計 者	名 称	株式会社乃村工藝社
	稲野辺 上原 神垣				資格者氏名	
					登録番号	
					所 在 地	東京都港区台場2丁目3番4号

A-4-2-GP-02 その他解説
尚王家関係資料
W450×H1350

A-4-2-GP-03 その他解説
冠船関係資料
W450×H1350

A-4-2-GP-04 その他解説
進貢・接貢船関係資料
W450×H1350

A-4-2-GP-05 その他解説
琉球・薩摩関係資料
W450×H1350

A-4-2-GP-06 その他解説
政務・財務関係資料
W450×H1350

A-4-2-GP-07 その他解説
異国船関係資料
W450×H1350

A-4-2-GP-08 その他解説
琉球処分関係資料
W450×H1350

A-4-2-GP-09 その他解説
東京関係資料
W450×H1350 ※入替用





アルミ複合板+小口塩ビシート貼り+漆喰ペーパー

*100字想定
(文字天地：参考値) 12mm

Scale=1/15

業務名称	(仮称)国宝等収蔵・展示施設整備業務			業務年度	令和8年度		
業務場所	沖縄県那覇市首里大中町1-2			図面名称	設計内容説明資料_情報伝達計画(グラフィック) 情報構成図-11		
発注機関	那覇市 市民文化部 文化財課			縮 尺	S=1:15		
発注機関	那覇市 市民文化部 文化財課			図面番号	T-6-17		
摘 要				設 計 者	名 称	株式会社乃村工藝社	
検 印	管理建築士		設 計		製 図	資格者氏名	
	稲野辺		上原		神垣	登録番号	
						所 在 地	東京都港区台場2丁目3番4号

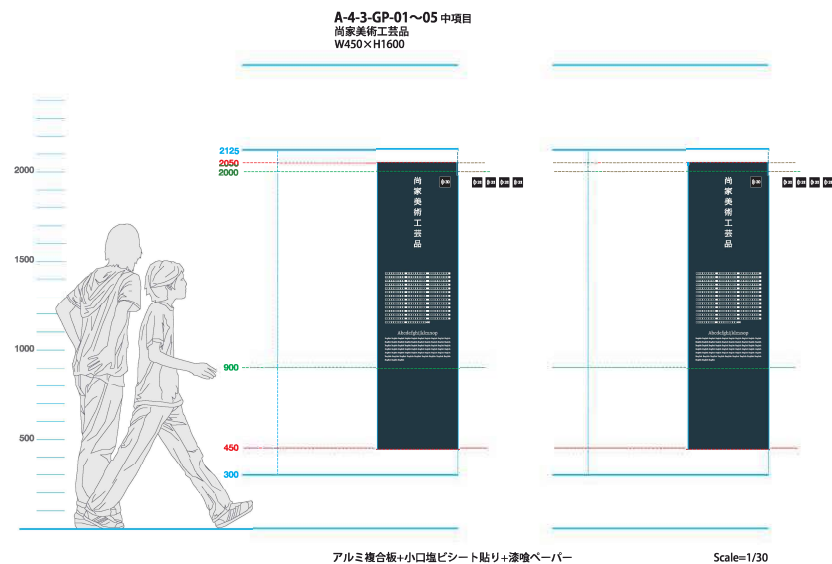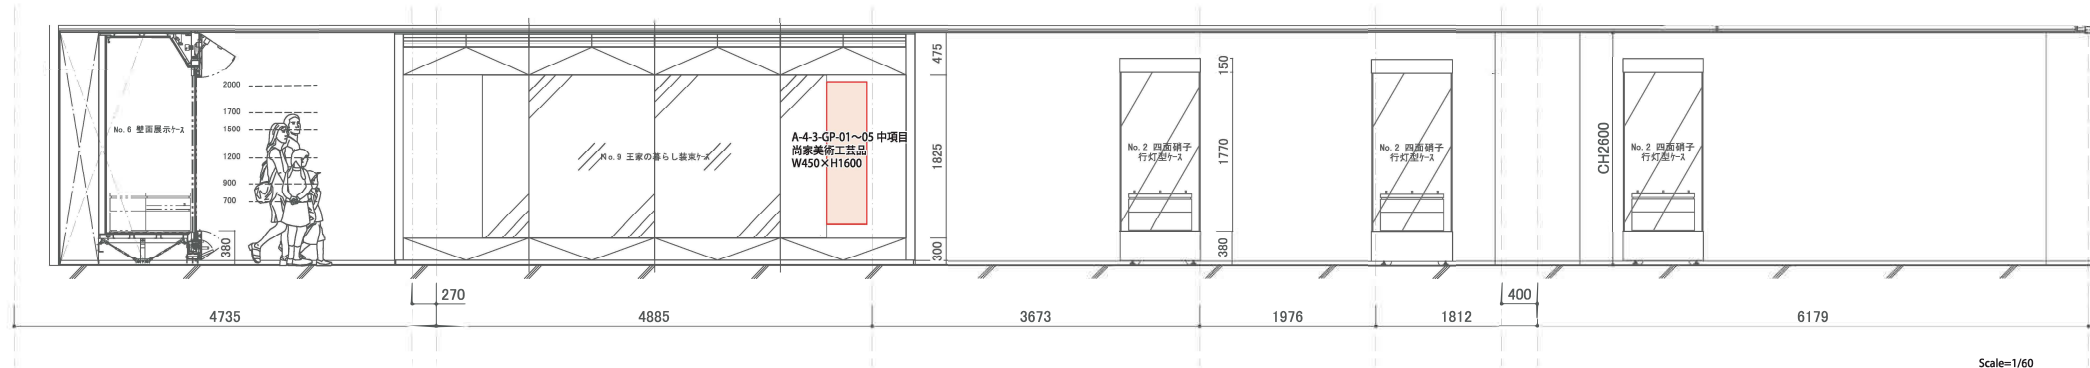

アルミ複合板+小口塩ビシート貼り+漆喰ペーパー




Scale=1/30

計9枚 (01:1枚) + (02~05:2枚1セット×4/パターン)

*400字想定
(文字天地:参考値) 12mm

業務名称	(仮称) 国宝等収蔵・展示施設整備業務			業務年度	令和8年度	
				図面名称	設計内容説明資料_情報伝達計画(グラフィック) 情報構成図-12	
業務場所	沖縄県那覇市首里大中町1-2			縮 尺	S=1:30	
発注機関	那覇市 市民文化部 文化財課			図面番号	T-6-18	
摘 要				設 計 者	名 称	株式会社乃村工藝社
検 印	管理建築士	設 計	製 図		資格者氏名	
					登録番号	
					所 在 地	東京都港区台場2丁目3番4号

A-4-3-GP-01～05 中項目
尚家美術工芸品
W450×H1600

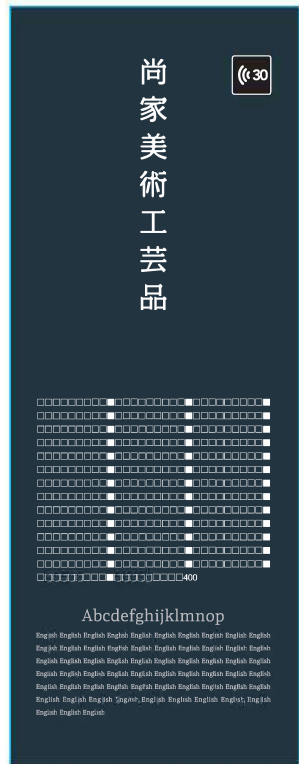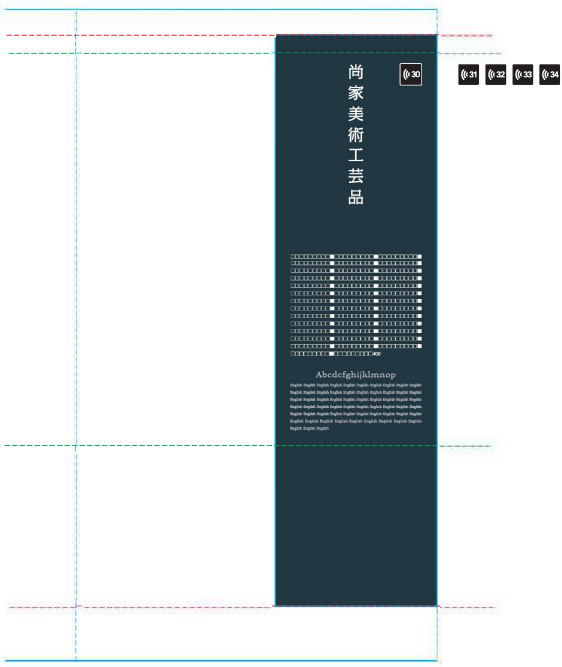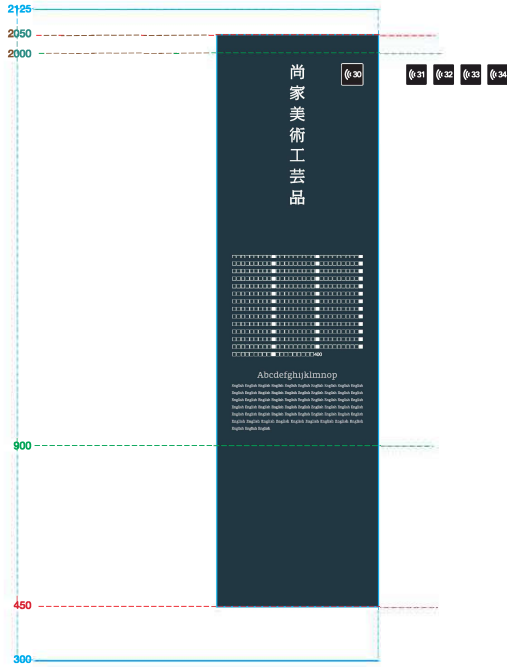

(部分拡大)




アルミ複合板+小口塩ビシート貼り+漆喰ペーパー

計10枚 (01～05: 2枚1セット×5パターン)

* 400字想定
(文字天地: 参考値) 12mm

Scale=1/15


業務名称		(仮称)国宝等収蔵・展示施設整備業務			業務年度	令和8年度	
業務場所		沖縄県那覇市首里大中町1-2			図面名称	設計内容説明資料_情報伝達計画(グラフィック) 情報構成図-13	
発注機関		那覇市 市民文化部 文化財課			縮 尺	S=1:15	
発注機関		那覇市 市民文化部 文化財課			図面番号	T-6-10	
摘 要					設 計 者	名 称	株式会社乃村工藝社
検 印	管理建築士			設 計		資格者氏名	
	製 図					登録番号	
						所 在 地	東京都港区台場2丁目3番4号

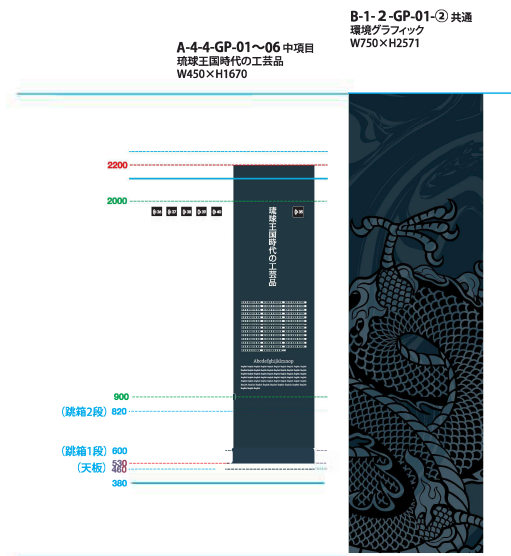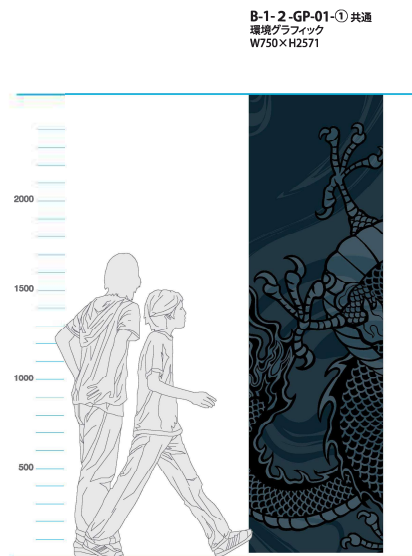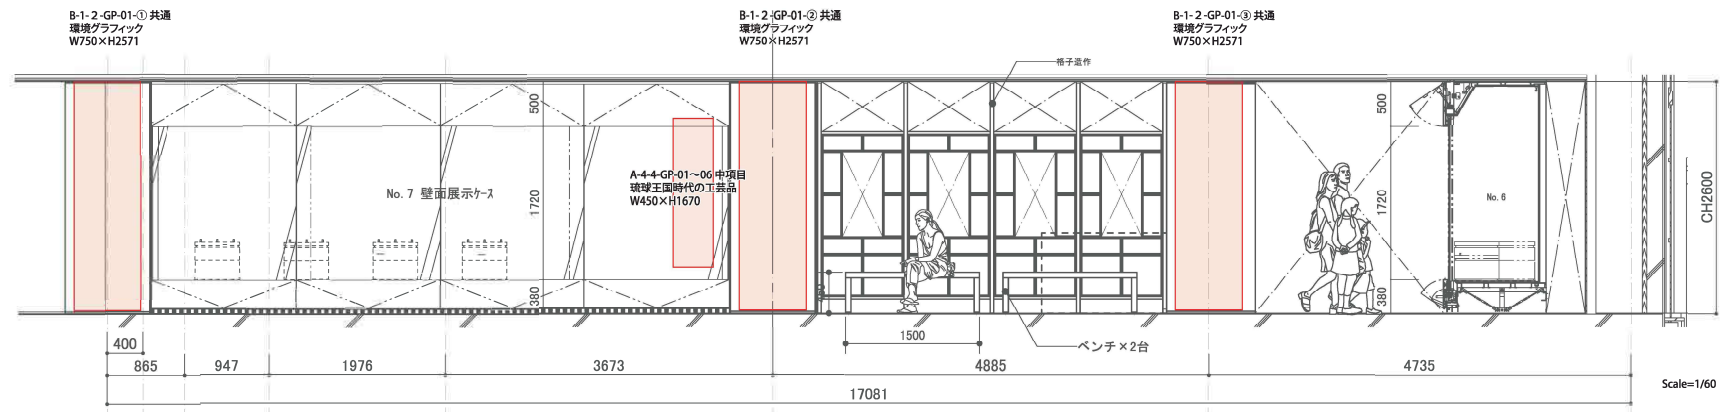


計6枚 (1枚×6パターン)

業務名称	(仮称) 国宝等収蔵・展示施設整備業務			業務年度	令和8年度
業務場所	沖縄県那覇市首里大中町1-2			図面名称	設計内容説明資料_情報伝達計画(グラフィック)
発注機関	那覇市 市民文化部 文化財課			縮 尺	S=1:30
摘 要				図面番号	T-6-20
検 印	管理建築士	設 計	製 図	設 計 者	名 称 株式会社乃村工藝社
	稲野辺	上原	神垣	資格者氏名	
				登録番号	
				所 在 地	東京都港区台場2丁目3番4号

A-4-4-GP-01～06 中項目
琉球王国時代の工芸品
W450×H1670

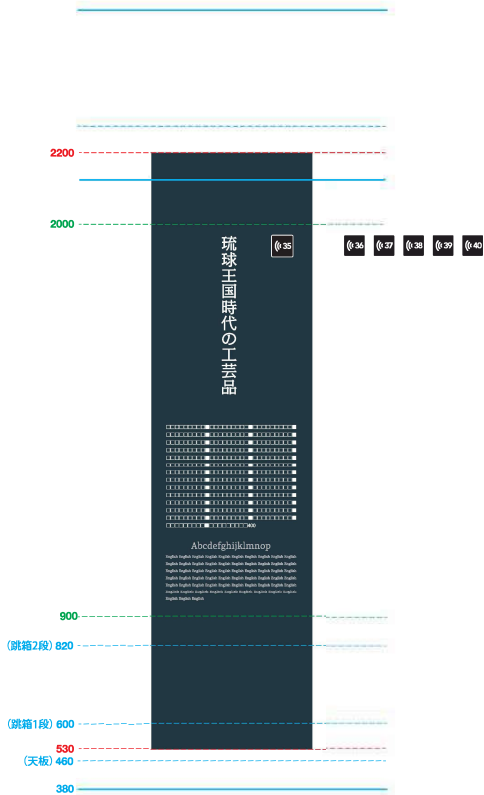


アルミ複合板+小口塩ビシート貼り+漆喰ペーパー
計6枚 (1枚×6/パターン) Scale=1/15

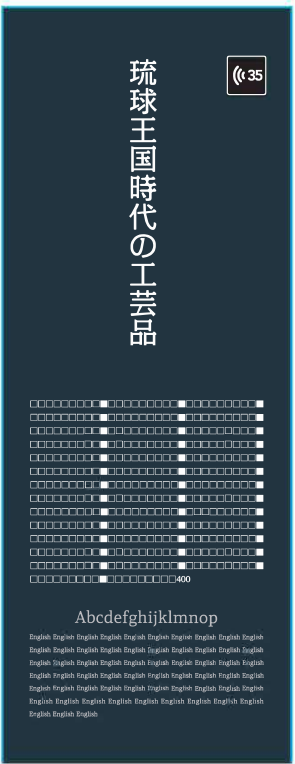

(部分拡大)


業務名称	(仮称) 国宝等収蔵・展示施設整備業務			業務年度	令和8年度	
業務場所	沖縄県那覇市首里大中町1-2			図面名称	設計内容説明資料-情報伝達計画(グラフィック)	
発注機関	那覇市 市民文化部 文化財課			縮 尺	S=1:15	
摘 要				図面番号	T-6-21	
検 印	管理建築士	設 計	製 図	設 計 者	名 称	株式会社乃村工藝社
	稲野辺	上原	神垣		資格者氏名	
					登録番号	
					所 在 地	東京都港区台場2丁目3番4号

B-1-2-GP-01-① 共通
環境グラフィック
W750×H2564

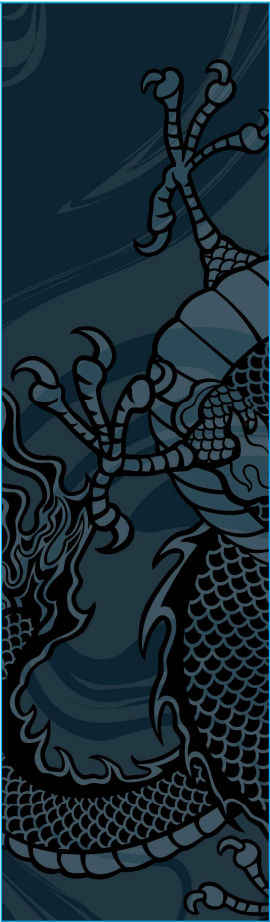


石膏ボード下地+漆喰ペーパー

B-1-2-GP-01-② 共通
環境グラフィック
W750×H2564

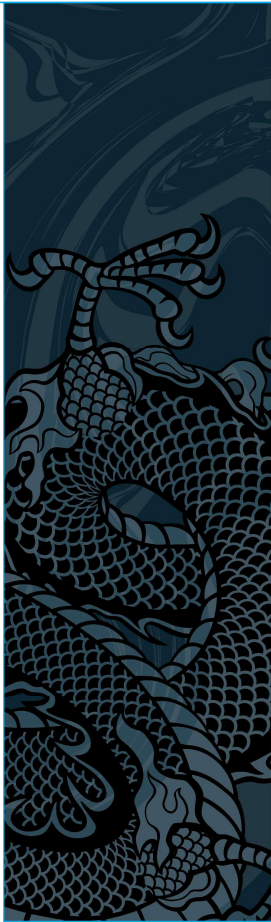


石膏ボード下地+漆喰ペーパー

B-1-2-GP-01-③ 共通
環境グラフィック
W750×H2564

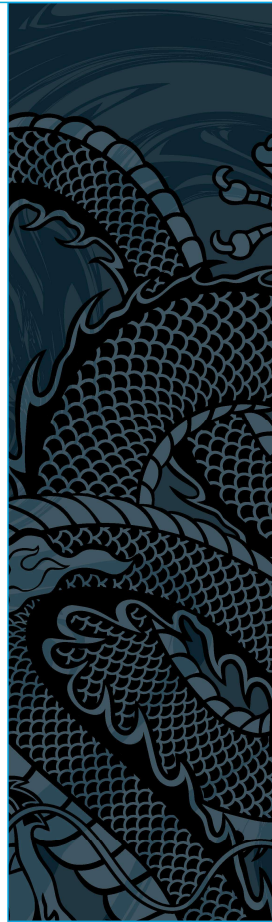


石膏ボード下地+漆喰ペーパー Scale=1/15

業務名称	(仮称) 国宝等収蔵・展示施設整備業務			業務年度	令和8年度	
業務場所	沖縄県那覇市首里大中町1-2			図面名称	設計内容説明資料_情報伝達計画(グラフィック)	
発注機関	那覇市 市民文化部 文化財課			縮 尺	S=1:15	
摘 要				図面番号	T-6-22	
検 印	管理建築士	設 計	製 図	設 計 者	名 称	株式会社乃村工藝社
	稲野 辺	上 原	神 垣		資格者氏名	
					登録番号	
					所 在 地	東京都港区台場2丁目3番4号

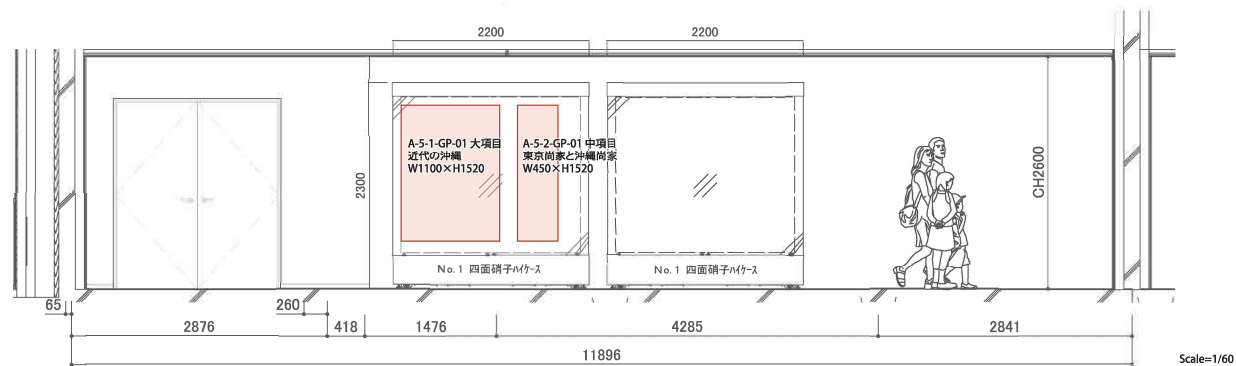

A-5-1-GP-01 大項目
近代の沖縄
W1100×H1520

A-5-2-GP-01 中項目
東京商家と沖縄商家
W450×H1520

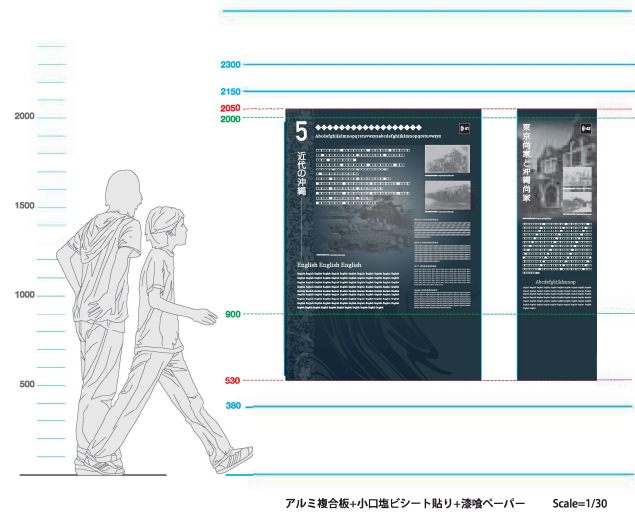

アルミ複合板+小口塩ビシート貼り+漆喰ペーパー Scale=1/30

*400字想定
(文字天地: 参考値) 12mm

業務名称	(仮称)国宝等収蔵・展示施設整備業務			業務年度	令和8年度	
業務場所	沖縄県那覇市首里大中町1-2			図面名称	設計内容説明資料_情報伝達計画(グラフィック)	
発注機関	那覇市 市民文化部 文化財課			縮 尺	S=1:30	
摘 要				図面番号	T-6-23	
検 印	管理建築士	設 計	製 図	設 計 者	名 称	株式会社乃村工藝社
	稲野辺	上原	神垣		資格者氏名	
					登録番号	
					所 在 地	東京都港区台場2丁目3番4号

A-5-1-GP-01 大項目
近代の沖縄
W1100×H1520

A-5-2-GP-01 中項目
東京尚家と沖縄尚家
W450×H1520



(部分拡大)



アルミ複合板+小口塩ビシート貼り+漆喰ペーパー


アルミ複合板+小口塩ビシート貼り+漆喰ペーパー

*400字想定
(文字天地:参考値) 12mm Scale=1/15




(部分拡大)

業務名称		(仮称) 国宝等収蔵・展示施設整備業務		業務年度	令和8年度				
				図面名称	設計内容説明資料・情報伝達計画(グラフィック)				
業務場所		沖縄県那覇市首里大中町1-2		縮 尺	S=1:15				
発注機関		那覇市 市民文化部 文化財課		図面番号	T-6-24				
摘 要				設 計 者	名 称		株式会社乃村工藝社		
					資格者氏名				
					登録番号				
					所 在 地		東京都港区台場2丁目3番4号		
検 印		管理建築士		設 計		製 図			
									

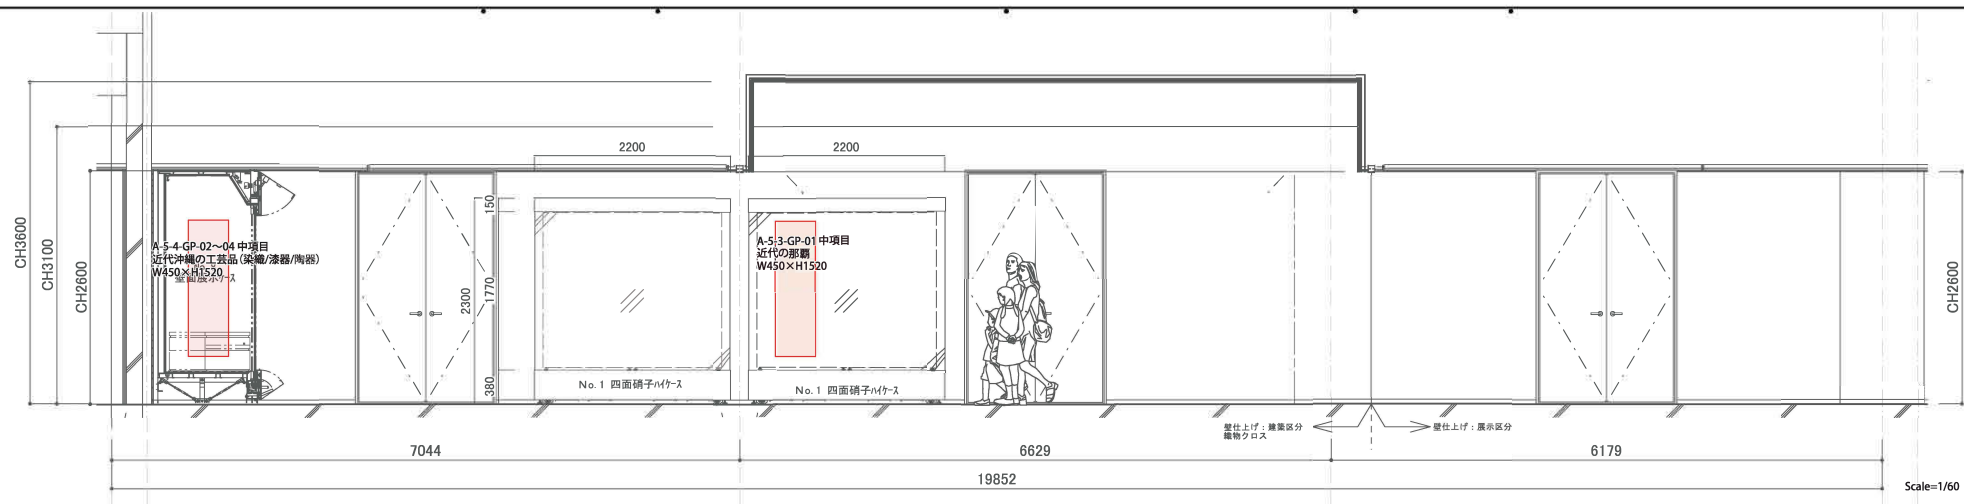


A-5-4-GP-02~04 中項目
近代沖縄の工芸品 (染織/漆器/陶器)
W450×H1520

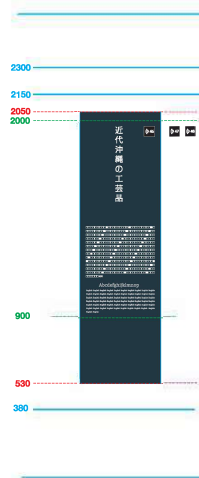


アルミ複合板+小口塩ビシート貼り+漆喰ペーパー
計3枚 (1枚×3パターン) Scale=1/30

A-5-3-GP-01 中項目
近代の首里
W450×H1520

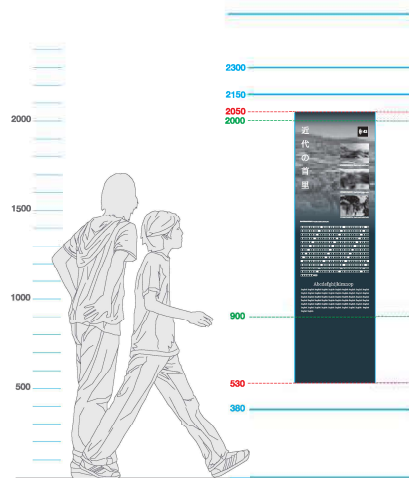

アルミ複合板+小口塩ビシート貼り+漆喰ペーパー
*400字想定
(文字天地: 参考値) 12mm


A-5-4-GP-01 中項目
近代の那覇
W450×H1520

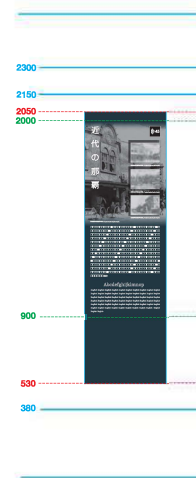

アルミ複合板+小口塩ビシート貼り+漆喰ペーパー
*400字想定
(文字天地: 参考値) 12mm Scale=1/30


業務名称	(仮称) 国宝等収蔵・展示施設整備業務			業務年度	令和8年度	
業務場所	沖縄県那覇市首里大甲町1-2			図面名称	設計内容説明資料_情報伝達計画(グラフィック)	
発注機関	那覇市 市民文化部 文化財課			縮 尺	S=1:30	
摘 要				図面番号	T-6-25	
検 印	管理建築士	設 計	製 図	設 計 者	名 称	株式会社乃村工藝社
	稲野辺	上原	神垣	資 格 者 氏 名	登録番号	
					所在地	東京都港区台場2丁目3番4号

A-5-4-GP-02～04 中項目
近代沖縄の工芸品（染織/漆器/陶器）
W450×H1520

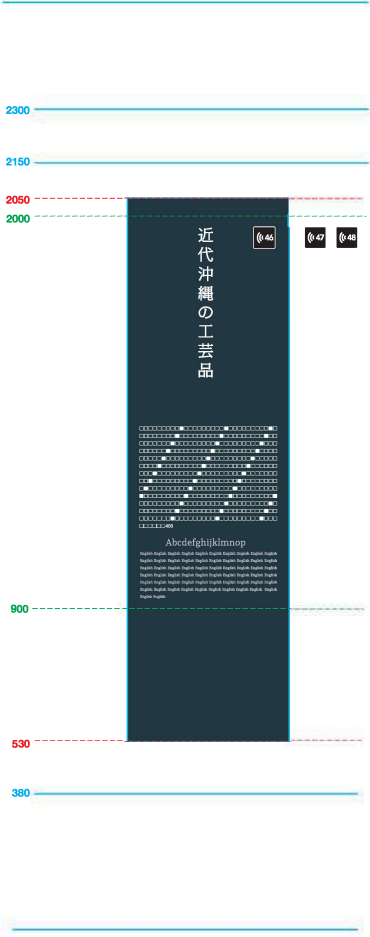

アルミ複合板+小口塩ビシート貼り+漆喰ペーパー
計3枚（1枚×3パターン） Scale=1/15

A-5-3-GP-01 中項目
近代の首里
W450×H1520

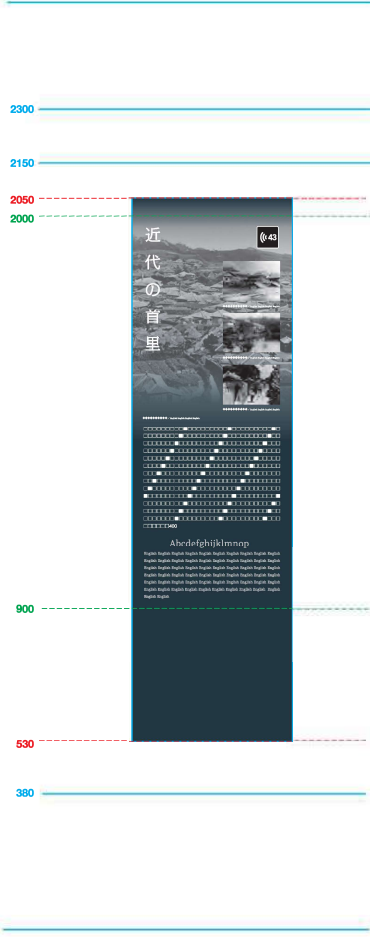


アルミ複合板+小口塩ビシート貼り+漆喰ペーパー
*400字想定
（文字天地：参考値）12mm

A-5-4-GP-01 中項目
近代的那覇
W450×H1520




アルミ複合板+小口塩ビシート貼り+漆喰ペーパー
設計内容説明資料・情報伝達計画（グラフィック）
*400字想定
（文字天地：参考値）12mm Scale=1/15

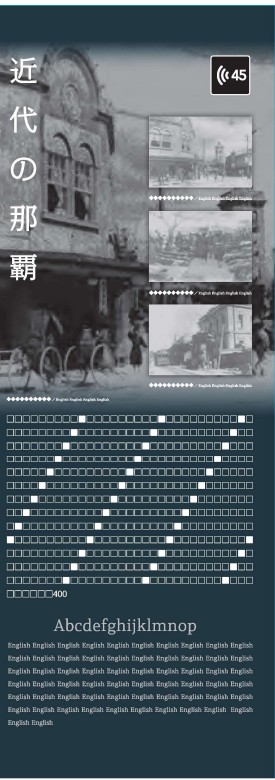

（部分拡大）


業務名称	（仮称）国宝等収蔵・展示施設整備業務	業務年度	令和8年度
業務場所	沖縄県那覇市首里大中町1-2	図面名称	設計内容説明資料・情報伝達計画（グラフィック）
発注機関	那覇市 市民文化部 文化財課	縮 尺	S=1:15
摘 要		図面番号	T-6-26
検 印	管理建築士 稲野辺 設 計 上原 製 図 神垣	設 計 者	名 称 資 格 者 氏 名 登 録 番 号 所 在 地
			株式会社乃村工藝社 東京都港区台場2丁目3番4号

A-5-3-GP-02 その他解説
戦前の首里ジオラマ模型解説
A-5-4-GP-05 その他解説
戦前の那覇ジオラマ模型解説

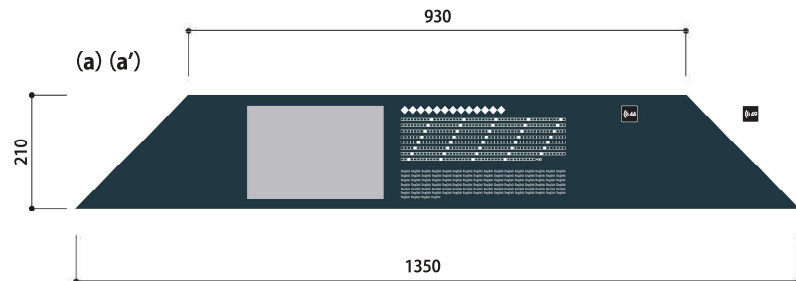


計4枚 (2枚1セット×ジオラマ2台)
アクリルt5mm+漆喰ペーパー

Scale=1/10

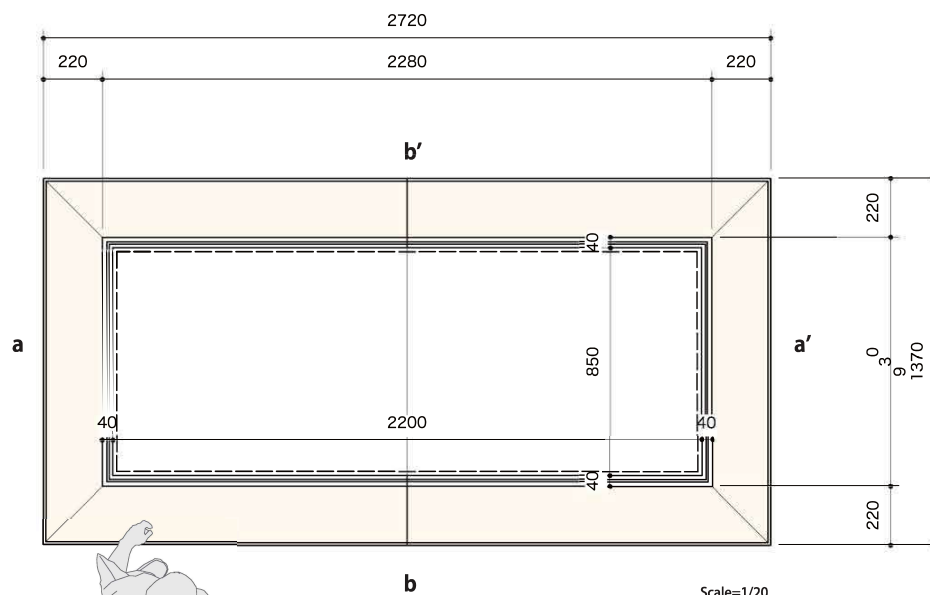


Scale=1/20

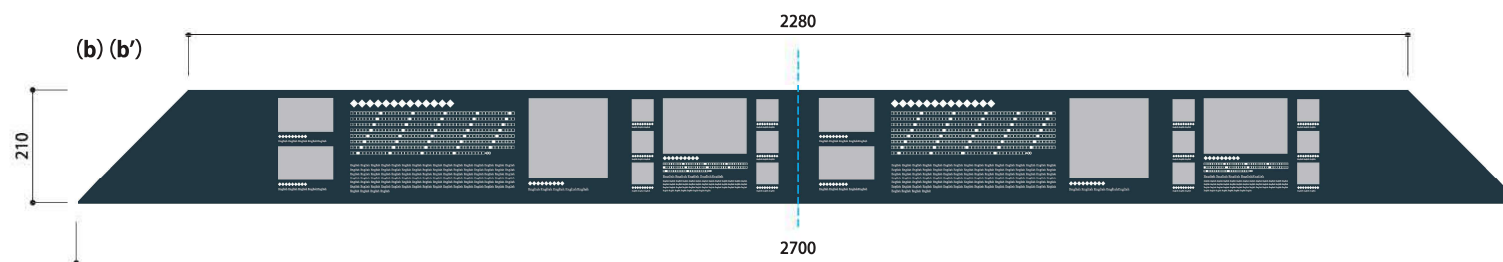

計4枚 (2枚1セット×ジオラマ2台)
アクリルt5mm+漆喰ペーパー

業務名称	(仮称) 国宝等収蔵・展示施設整備業務			業務年度	令和8年度	
				図面名称	設計内容説明資料_情報伝達計画(グラフィック) 情報構成図-21	
業務場所	沖縄県那覇市首里大中町1-2			縮 尺	S=1:10	
発注機関	那覇市 市民文化部 文化財課			図面番号	T-6-27	
摘 要				設 計 者	名 称	株式会社乃村工藝社
検 印	管理建築士	設 計	製 図		資格者氏名	
					登録番号	
					所 在 地	東京都港区台場2丁目3番4号

B-1-1-GP-01
展示解説ガイド案内

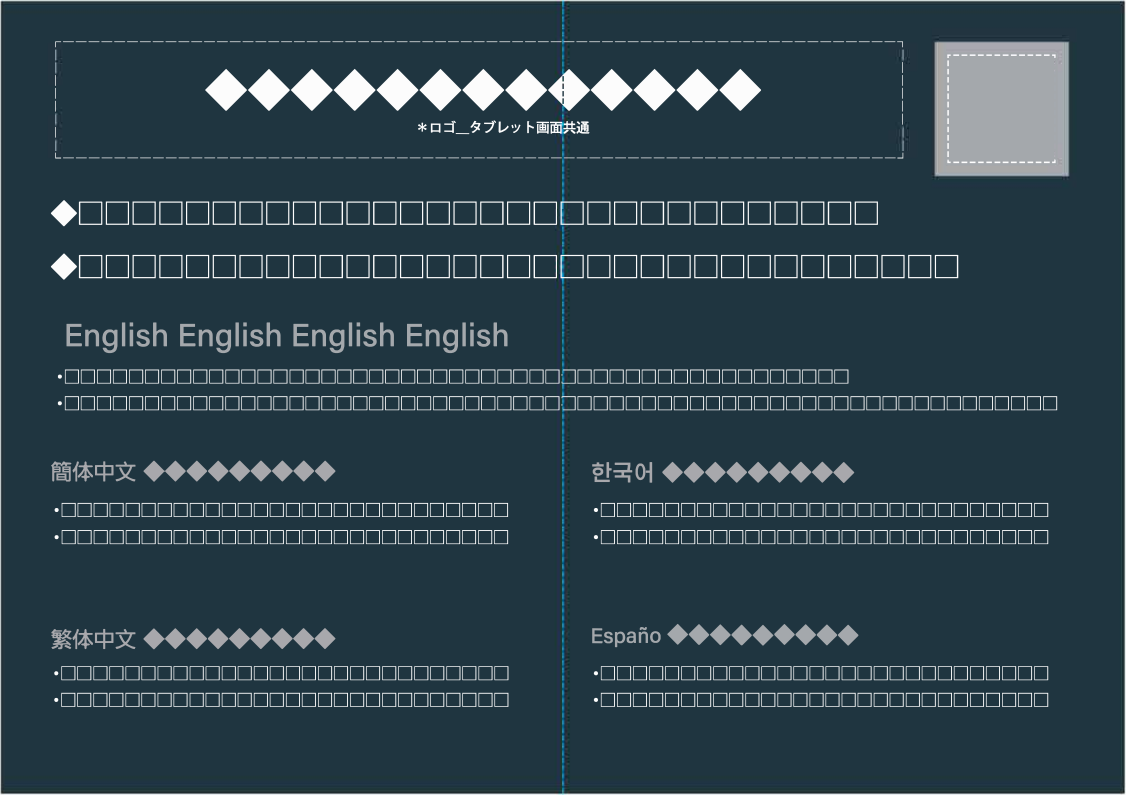


- (例)
- ・貸しタブレット、ご自身のスマホでご利用いただけます。
 - ・展示パネルが読みにくい方、外国語で読みたい方はご利用ください。

A5-size: W210×H148 ×3点
英語／中国語(簡)／中国語(繁)／韓国語／スペイン語 +QR
フォーマット作成のみ *サインスタンドに挟み込み

Scale=1/1

業務名称	(仮称) 国宝等収蔵・展示施設整備業務			業務年度	令和8年度
業務場所	沖縄県那覇市首里大中町1-2			図面名称 縮 尺	設計内容説明資料-情報伝達計画(グラフィック) 情報構成図-22 S=1:2
発注機関	那覇市 市民文化部 文化財課			図面番号	T-6-28
検 印	管理建築士	設 計	製 図	設 計 者	名 称 株式会社乃村工藝社
	稲野辺	上原	神垣	資格者氏名	
				登録番号	
				所 在 地	東京都港区台場2丁目3番4号

B-1-2-GP-02-①
単色グラフィック①
W100×H2571

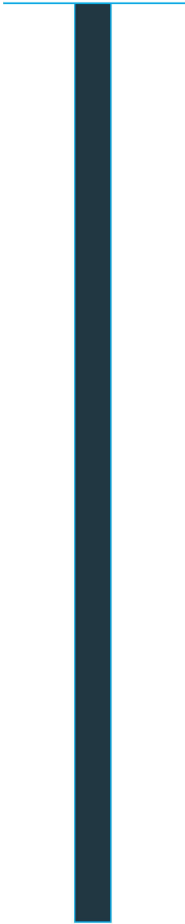


石膏ボード下地+漆喰ペーパー
計2枚

B-1-2-GP-02-②
単色グラフィック②
W450×H2571



石膏ボード下地+漆喰ペーパー
計2枚

B-1-2-GP-02-③
単色グラフィック③
W750×H2571

 

石膏ボード下地+漆喰ペーパー
計2枚

Scale=1/15

業務名称	(仮称) 国宝等収蔵・展示施設整備業務			業務年度	令和8年度	
業務場所	沖縄県那覇市首里大中町1-2			図面名称	設計内容説明資料_情報伝達計画(グラフィック)	
発注機関	那覇市 市民文化部 文化財課			縮 尺	S=1:15	
摘 要				図面番号	T-6-29	
検 印	管理建築士	設 計	製 図	設 計 者	名 称	株式会社乃村工藝社
	稲野 辺	上 原	神 垣		資格者氏名	
					登録番号	
					所 在 地	東京都港区台場2丁目3番4号

* 日語200字想定
(文字天地: 參考值) 5mm

素材：●●●●●●●●●● 所藏：●●●●●●●●●●●●●●●●

Abcdefg:●●●year D:●●● H:●●● W:●●●
Abcdefg:●●●●●●●●●●

简体中文


簡体中文：●●●●●●●●●●

繁体中文 ◆◆◆◆◆◆◆◆◆◆

繁体中文：●●●●●●●●●●

한국어 ◆◆◆◆◆◆◆◆◆◆

한국어:●●●●●●●●

 Españo 

Español : ●●●●●●●●



英語／中国語（簡）／中国語（繁）／韓国語／スペイン語：資料名+基本情報（年代、法量、素材、所蔵）+QR

Scale=1/1

●ネーム(大)⇒W190*H135 ×2000枚
●ネーム(小)⇒W150*H80 データのみ作成×0枚

キャプション解説作成分(200校)は全て
外国語(英語、中国語【繁体字・簡体字】、韓国語、スペイン語)に翻訳
翻訳されたテキストは当館HPに展開予定。
実際に作成するキャプション解説は日本語のみの対応とし、
各言語の資料名と基本情報にQRを加え、当館HPの多言語解説にアクセスさせる予定。

業務名称	(仮称)国宝等收藏・展示施設整備業務			業務年度	令和8年度	
				図面名称	設計内容説明資料・情報伝達計画(グラフィック)	
業務場所	沖縄県那覇市首里大甲町1-2			縮 尺	S=1:1	
発注機関	那覇市 市民文化部 文化財課			図面番号	T-6-30	
摘 要				設 計 者	名 称	株式会社乃村工藝社
検 印	管理建築士	設 計	製 図		資格者氏名	
					登録番号	
					所 在 地	東京都港区台場2丁目3番4号

ネーム(大)
*日語200字想定
(文字天地:参考値) 5mm

英語：資料名+基本情報（年代、法量、素材、所蔵）+QR

Scale=1/1

ネーム (小)

英語:資料名+基本情報(年代、法量、素材、所蔵)+QR

*データのみ作成

Scale=1/1

業務名称	(仮称)国宝等収蔵・展示施設整備業務			業務年度	令和8年度	
				図面名称	設計内容説明資料 情報構成図-25 _情報伝達計画(グラフィック)	
業務場所	沖縄県那覇市首里大中町1-2			縮 尺	S=1:1	
発注機関	那覇市 市民文化部 文化財課			図面番号	T-6-31	
摘 要				設 計 者	名 称	株式会社乃村工藝社
検 印	管理建築士	設 計	製 図		資格者氏名	
					登録番号	
					所 在 地	東京都港区台場2丁目3番4号