


1 : 500 地形図
6-5

道路台帳平面図 (測定基図)


XV - JE 14-4-5

概見圖
6-5

1	2	3	4	5
6	7	8	9	10
11	12	13	14	15
16	17	18	19	20
21	22	23	24	25

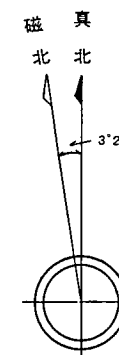

• **பெரிய**

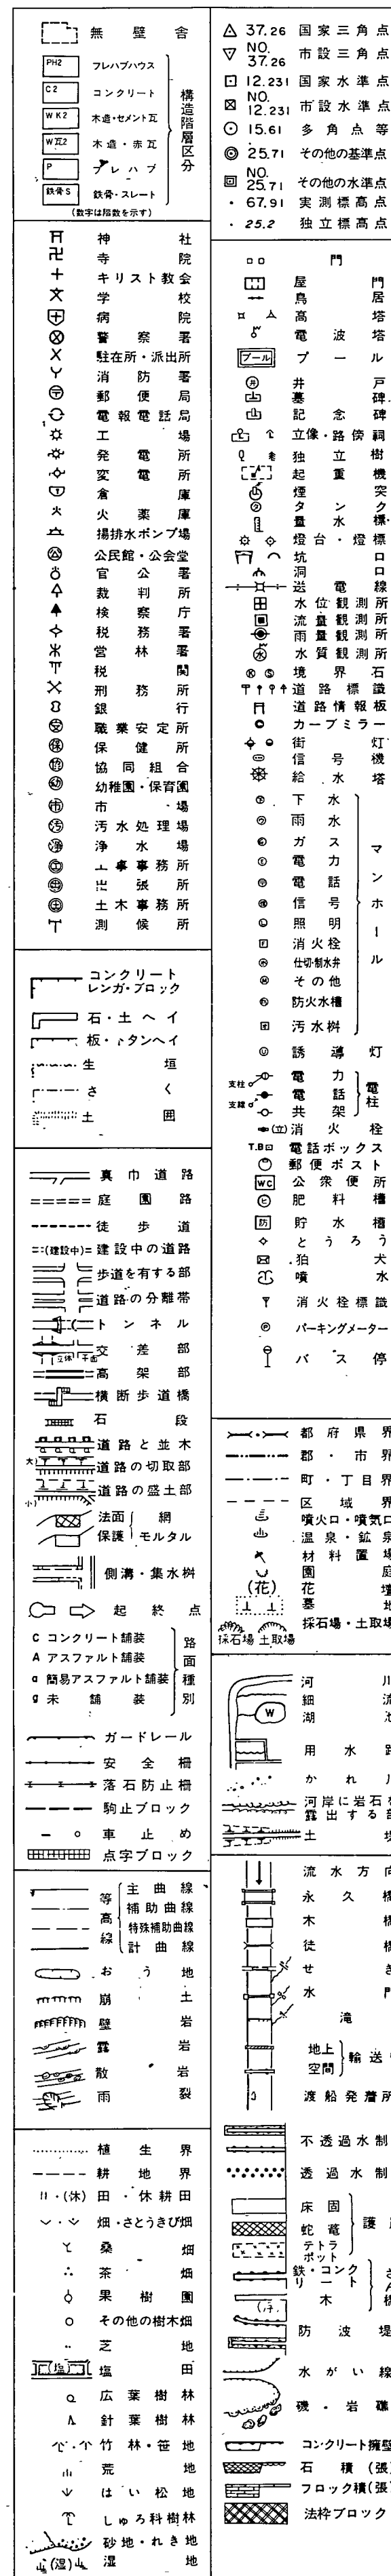

6-5

【注意事項】道路台帳は、認定市道のおおよその位置と道路名称及び現況幅員等を示すものです。また、現況幅員は現地と相違している場合がありますので、使用に当たってはご注意ください。尚、官民境界の確定区域を表すものではありません。

キタモト もと
ハインガールロード
B1・国六改用

タイトル

No.

KIMOTO CO LTD

タイトル

24

二、长

平成二十六年三月 部修正	平成十四年三月 部修正	平成十二年三月調製
+13600	+25200	
影印 現調 測図	平成十二年3月 平成十三年3月 平成十四年3月	平成十二年3月調製

座 標 系 第 XV
等高線間隔 1 m

6 - 10

1 : 500

この地図は建設省国土地理院長の承認を得て同所
所管の測量標及び測量成果を使用して調製したも
のである。(承認番号) 沖公第 号

計画機関 那 覇 市
作業機関 株式会社与那嶺測量設計