


1:500 地形図
10-21

道路台帳平面図 (測定基図)

XV-JE24-1-21

概見図
10-21

2	3	4	5
6	7	8	9
10	11	12	13
14	15	16	17
18	19	20	21
22	23	24	25

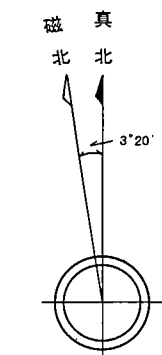

記号

△ 37.25 国定三角点 ▽ 37.25 市定三角点 □ 12.231 国定水準点 □ 12.231 市定水準点 ○ 15.41 多角点等 ○ 23.71 その他の測量点 □ 67.91 実測標高点 23.2 修正標高点	△ 37.25 国定三角点 ▽ 37.25 市定三角点 □ 12.231 国定水準点 □ 12.231 市定水準点 ○ 15.41 多角点等 ○ 23.71 その他の測量点 □ 67.91 実測標高点 23.2 修正標高点	△ 37.25 国定三角点 ▽ 37.25 市定三角点 □ 12.231 国定水準点 □ 12.231 市定水準点 ○ 15.41 多角点等 ○ 23.71 その他の測量点 □ 67.91 実測標高点 23.2 修正標高点	△ 37.25 国定三角点 ▽ 37.25 市定三角点 □ 12.231 国定水準点 □ 12.231 市定水準点 ○ 15.41 多角点等 ○ 23.71 その他の測量点 □ 67.91 実測標高点 23.2 修正標高点
--	--	--	--


【注意事項】
道路台帳は、認定市道のおよその位置と道路名称及び現況幅員等を示すものです。また、現況幅員は現地と相違している場合がありますので、使用に当たってはご注意ください。尚、官民境界の確定区域を表すものではありません。那覇市 都市みらい部 道路管理課



昭和六十三年三月調製

撮影 昭和57年9月
測図 昭和58年5月
現調 昭和58年5月

図例 第XV系
等高線間隔 1m

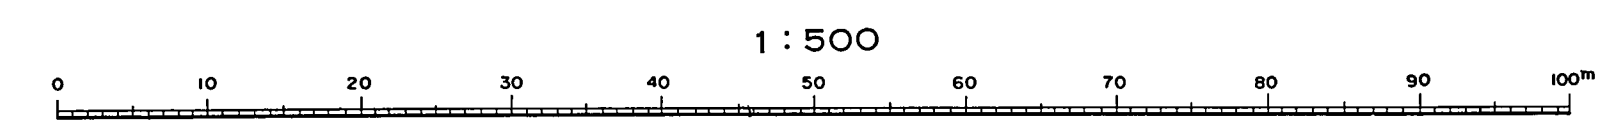

この地図は建設省国土院院長の承認を得て関係
所管の測量標及び測量成果を使用して図製したもの
である。(承認番号) 昭57沖公第32号

計測機関 那覇市
作業機関 大東航業株式会社

10-21

タイトル
測定基図
10-21
ZUKIMOTOハンガーボード
B. 図面用紙