



|    |    |    |    |    |
|----|----|----|----|----|
| 1  | 2  | 3  | 4  | 5  |
| 6  | 7  | 8  | 9  | 10 |
| 11 | 12 | 13 | 14 | 15 |
| 16 | 17 | 18 | 19 | 20 |
| 21 | 22 | 23 | 24 | 25 |

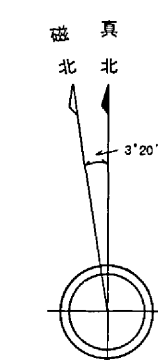

加 緊

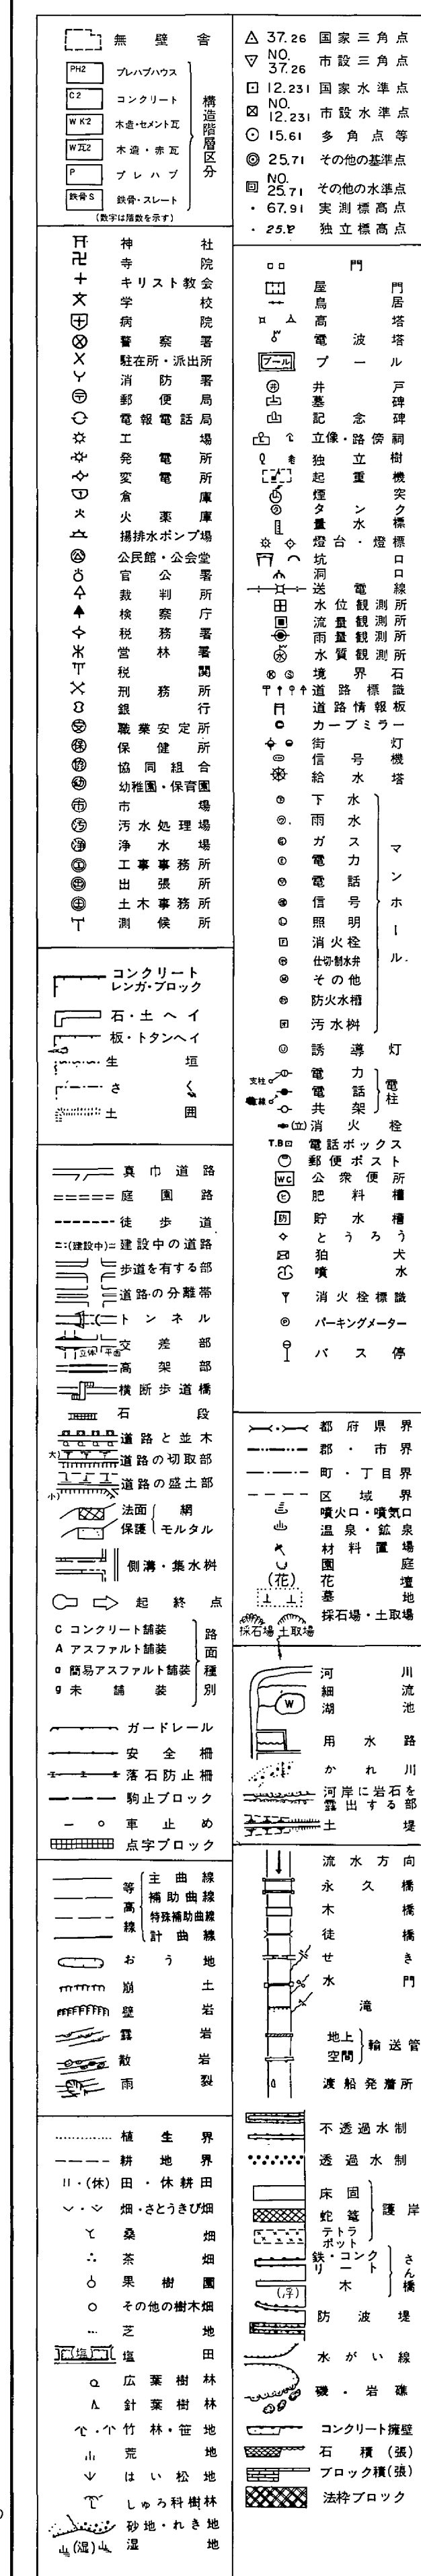

【注意事項】道路台帳は、認定市道のおおよその位置と道路名称及び現況幅員等を示すものです。また、現況幅員は現地と相違している場合がありますので、使用に当たってはご注意ください。尚、官民境界の確定区域を表すものではありません。

那覇市 都市みらい部 道路管理課

|         |      |            |
|---------|------|------------|
| 平成三一年三月 | 一部修正 | 昭和六十年三月調製  |
| 令和四年三月  | 一部修正 | 平成二年三月一部修正 |

平成二年三月一部修正  
平成六年三月一部修正  
平成八年三月一部修正  
平成十二年三月一部修正  
平成十三年三月一部修正  
平成二十一年三月一部修正

|   |   |         |                        |         |  |
|---|---|---------|------------------------|---------|--|
| 撮 | 影 | 昭和57年9月 |                        |         |  |
| 現 | 視 | 昭和59年6月 | オートグラフィA10、ステレオプロッターA8 |         |  |
| 現 | 調 | 昭和59年8月 |                        |         |  |
| 測 | 図 | 平成6年3月  | 測 図                    | 平成31年3月 |  |
| 測 | 図 | 平成8年3月  | 測 図                    | 令和4年3月  |  |
| 測 | 図 | 平成12年3月 |                        |         |  |
| 測 | 図 | 平成13年3月 |                        |         |  |
| 測 | 図 | 平成21年3月 |                        |         |  |

座標系 第 XV 系  
等高線間隔 1 m

11 - 23

1 : 500

この地図は建設省国土地理院長の承認を得て同院所管の測量標及び測量成果を使用して調製したものである。(承認番号)昭57沖公第32号

計画機関 那 覇 市  
作業機関 大 東 航 業 株 式 会 社  
修正機関 株式会社 与那嶺測量設計  
修正機関 株式会社 沖橋エンジニアリング

11-18