


1:500 地形图
12-10

道路台帳平面図(測定基図)


XV - JE 25 -1-10

概見図
12-10

1	2	3	4	5
6	7	8	9	10
11	12	13	14	15
16	17	18	19	20
21	22	23	24	25

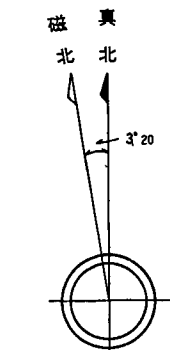

記 号

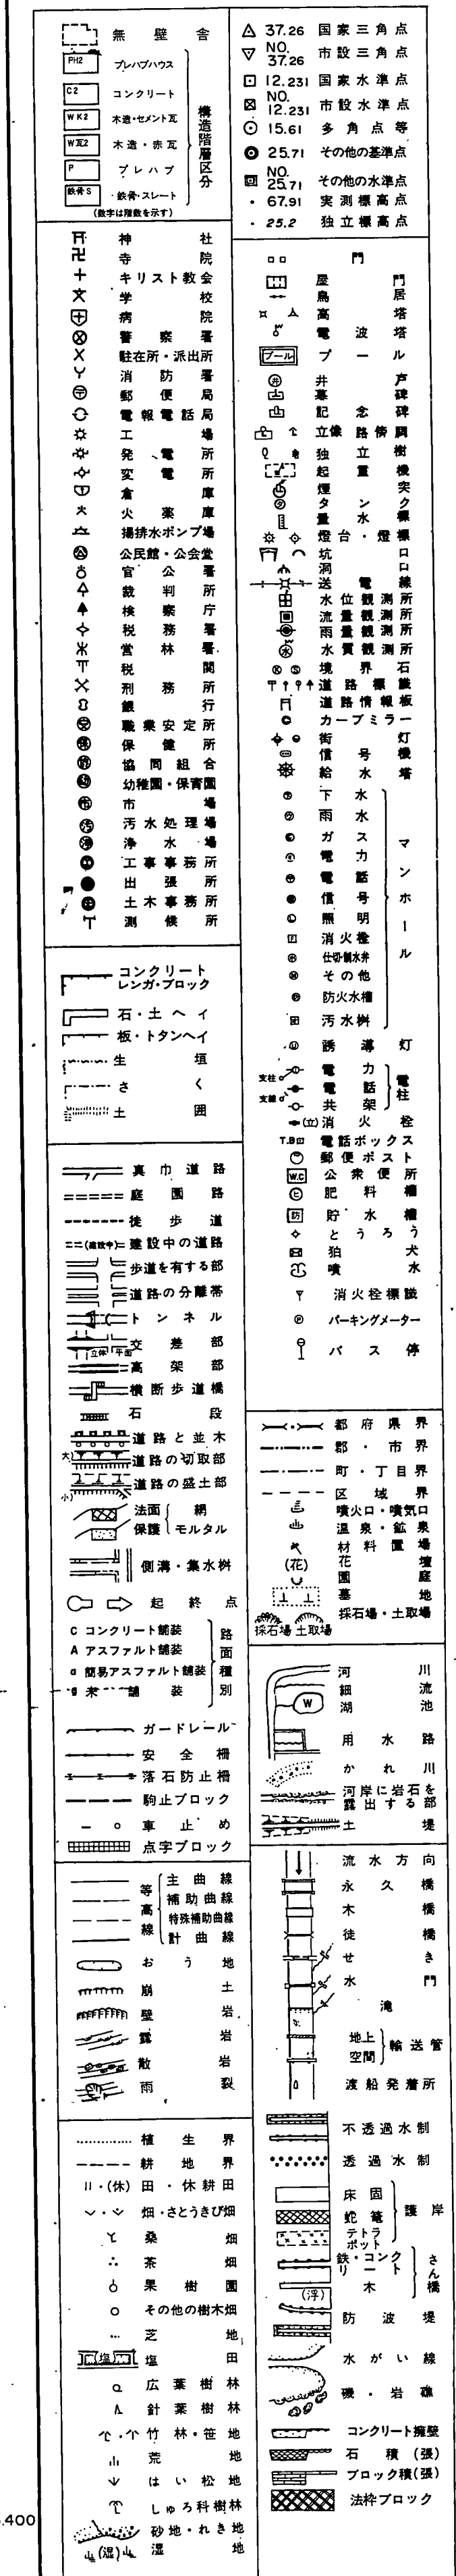

【注意事項】道路帳帳は、認定市道のおおよその位置と道路名称及び現況幅員等を示すものです。また、現況幅員は現地と相違している場合がありますので、使用に当たってはご注意ください。尚、官民境界の確定区域を表すものではありません。

[illegible]

平成 四年 月 日 部修

この地図は建設省国土地理院の承諾を得て同院所等の測量標及び測量成果を使用して製図したものである。(測量番号) 昭47沖大第3号

建設 昭和47年5月
測量 昭和47年11月
現況 昭和48年6月
測量 平成5年3月
測量 平成8年3月
測量 平成9年3月
測量 平成10年3月
測量 平成11年3月
測量 平成12年3月

座標系 第五X系
等高線間隔 1m

建設 昭和47年5月
測量 昭和47年11月
現況 昭和48年6月
測量 平成5年3月
測量 平成8年3月
測量 平成9年3月
測量 平成10年3月
測量 平成11年3月
測量 平成12年3月

計測機関 那 市
作業機関 大東 株式会社
修正機関 合資 株式会社
修正機関 株式会社