


1:500 地形図
17-18

道路台帳平面図 (測定基図)

XV-JE24-4-18

概見図
17-18

1	2	3	4	5
6	7	8	9	10
11	12	13	14	15
16	17	18	19	20
21	22	23	24	25

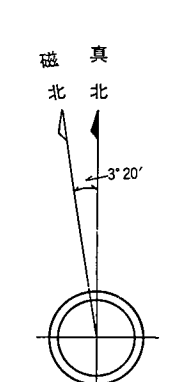

記号

Legend for the map showing various symbols and their corresponding features. The legend is organized into columns and rows, with symbols for roads, buildings, parks, and other geographical features. The symbols are small and detailed, representing the specific features they denote on the map.

【注意事項】
道路台帳は、認定市道のおおよその位置と道路名称及び現況幅員等を示すものです。また、現況幅員は現地と相違している場合がありますので、使用に当たってはご注意ください。尚、官民境界の確定区域を表すものではありません。那覇市 都市みらい部 道路管理課




測定基図 17-18

タイトル

昭和六十三年三月調製
平成二年二月一部修正
平成五年三月一部修正
平成十一年三月一部修正

撮影 昭和57年9月
測量 昭和58年9月
図面 昭和58年12月
測図 平成5年3月
測製 平成11年3月

座標系 第XV系
等高線間隔 1m

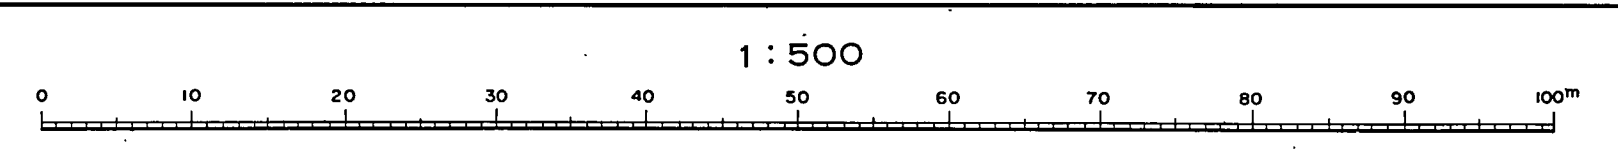

この地図は建設省国土院院長の承認を得て用紙所定の用紙及び測量成果を使用して製図したものである。(測量番号) 昭57測公第32号

計画機関 那覇市
作成機関 大東建設株式会社
修正機関 株式会社与那覇測量設計
修正機関 合資会社大成測量設計

17-18