


21-14

XV - JE 34 - 1 - 14

1	2	3	4	5
6	7	8	9	10
11	12	13	14	15
16	17	18	19	20
21	22	23	24	

ださい。尚、官民境界の確定区域を表すものではありません。那覇市 都市みらい部 道路管理課

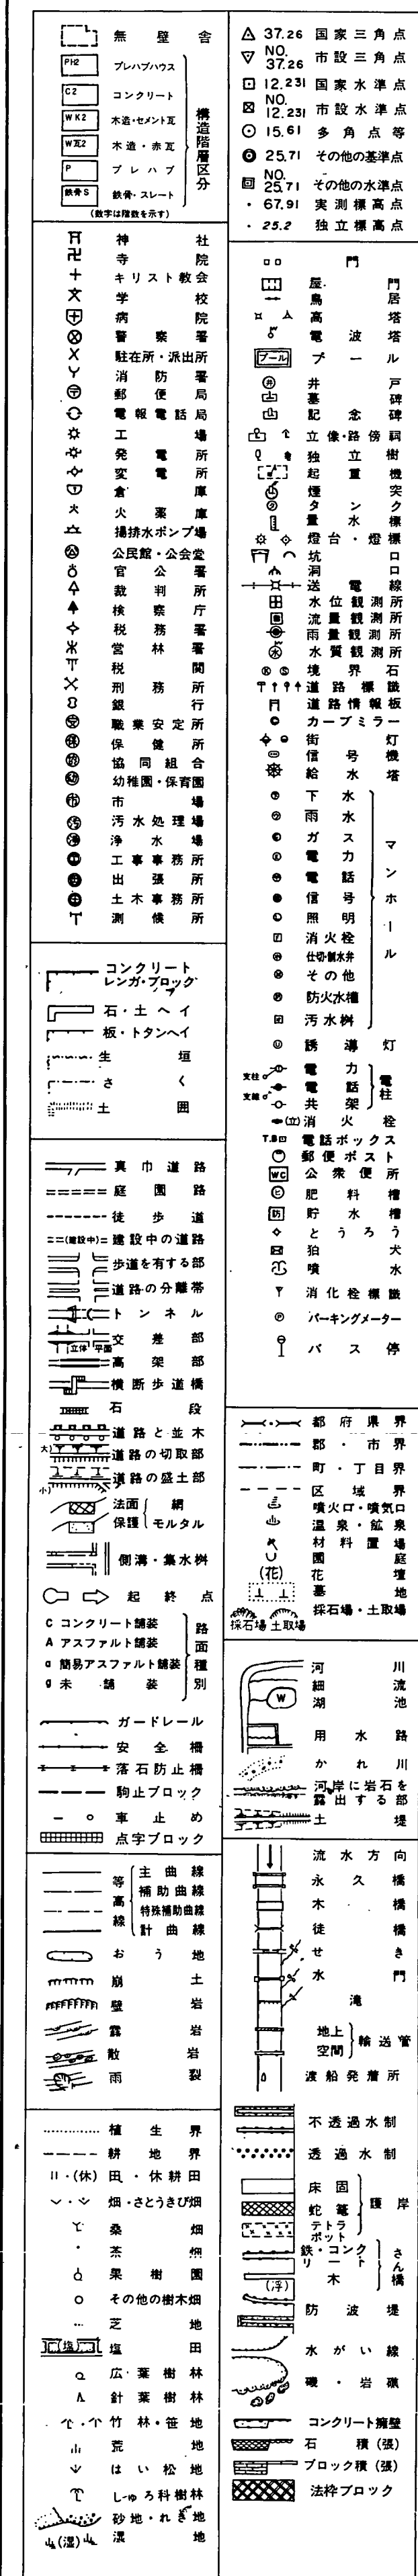

昭和六十年三月調製
平成二年三月一部修正
平成五年三月一部修正
平成十一年三月一部修正
平成十二年三月一部修正
平成十三年三月一部修正
平成十四年三月一部修正
平成十五年三月一部修正
平成十八年三月一部修正

主 標 系	第 XV 系
標 高 線 間 隔	1 m

この地図は建設省国土地理院長の承認を得て同院所管の測量標及び測量成果を使用して精製したものである。(承認番号)昭57沖公第32号

21-14