
換　地　図

縮尺　５００分の１

所 在　　那覇市字大道上大道原

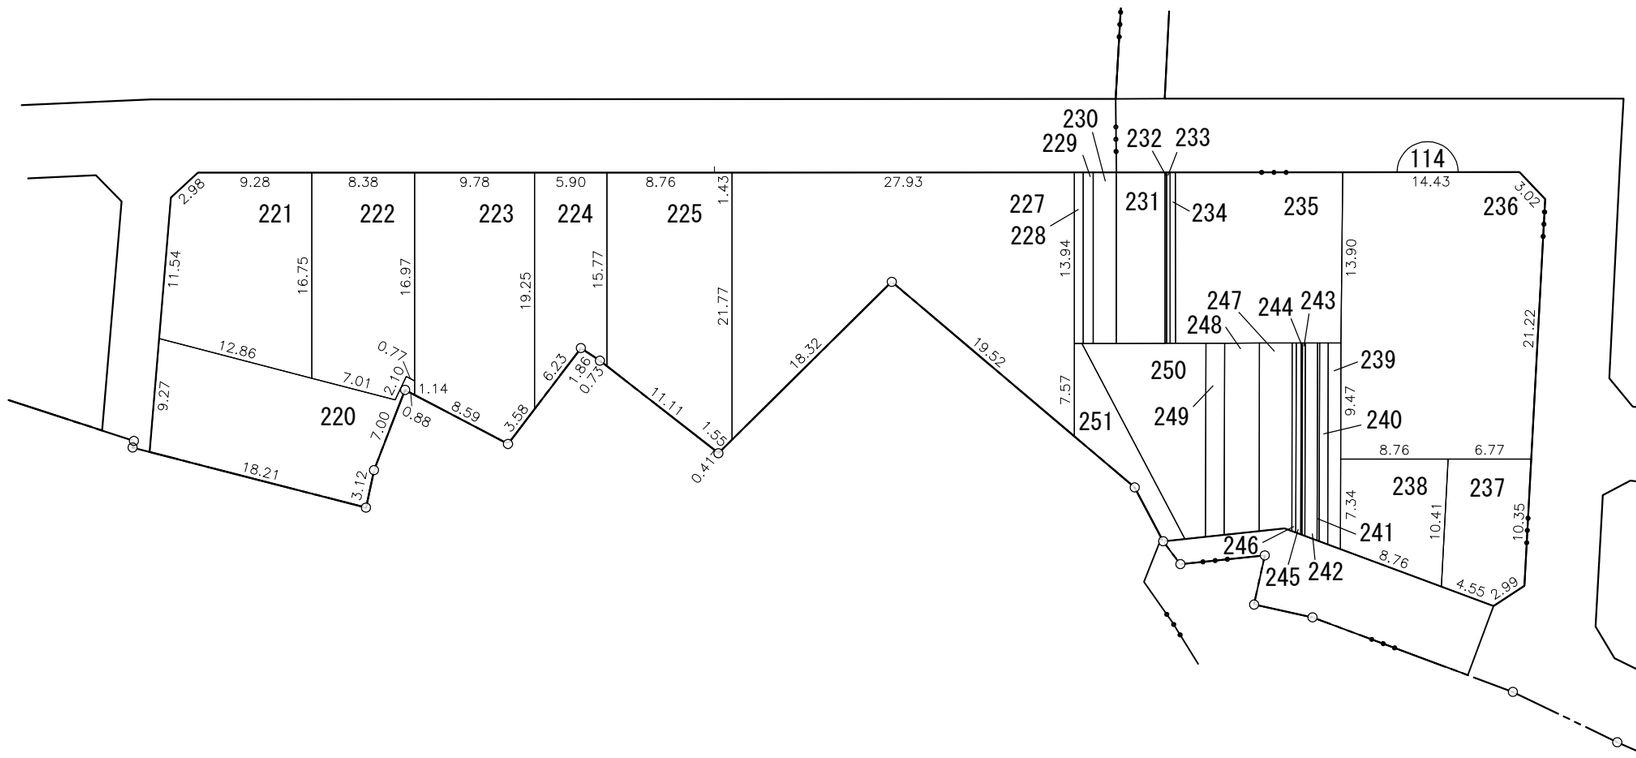


凡例	施行地区界	町界	丁目界	5-1 地番	換地

別図

換　地　図

縮尺　１００分の１


所 在　那覇市字大道上大道原

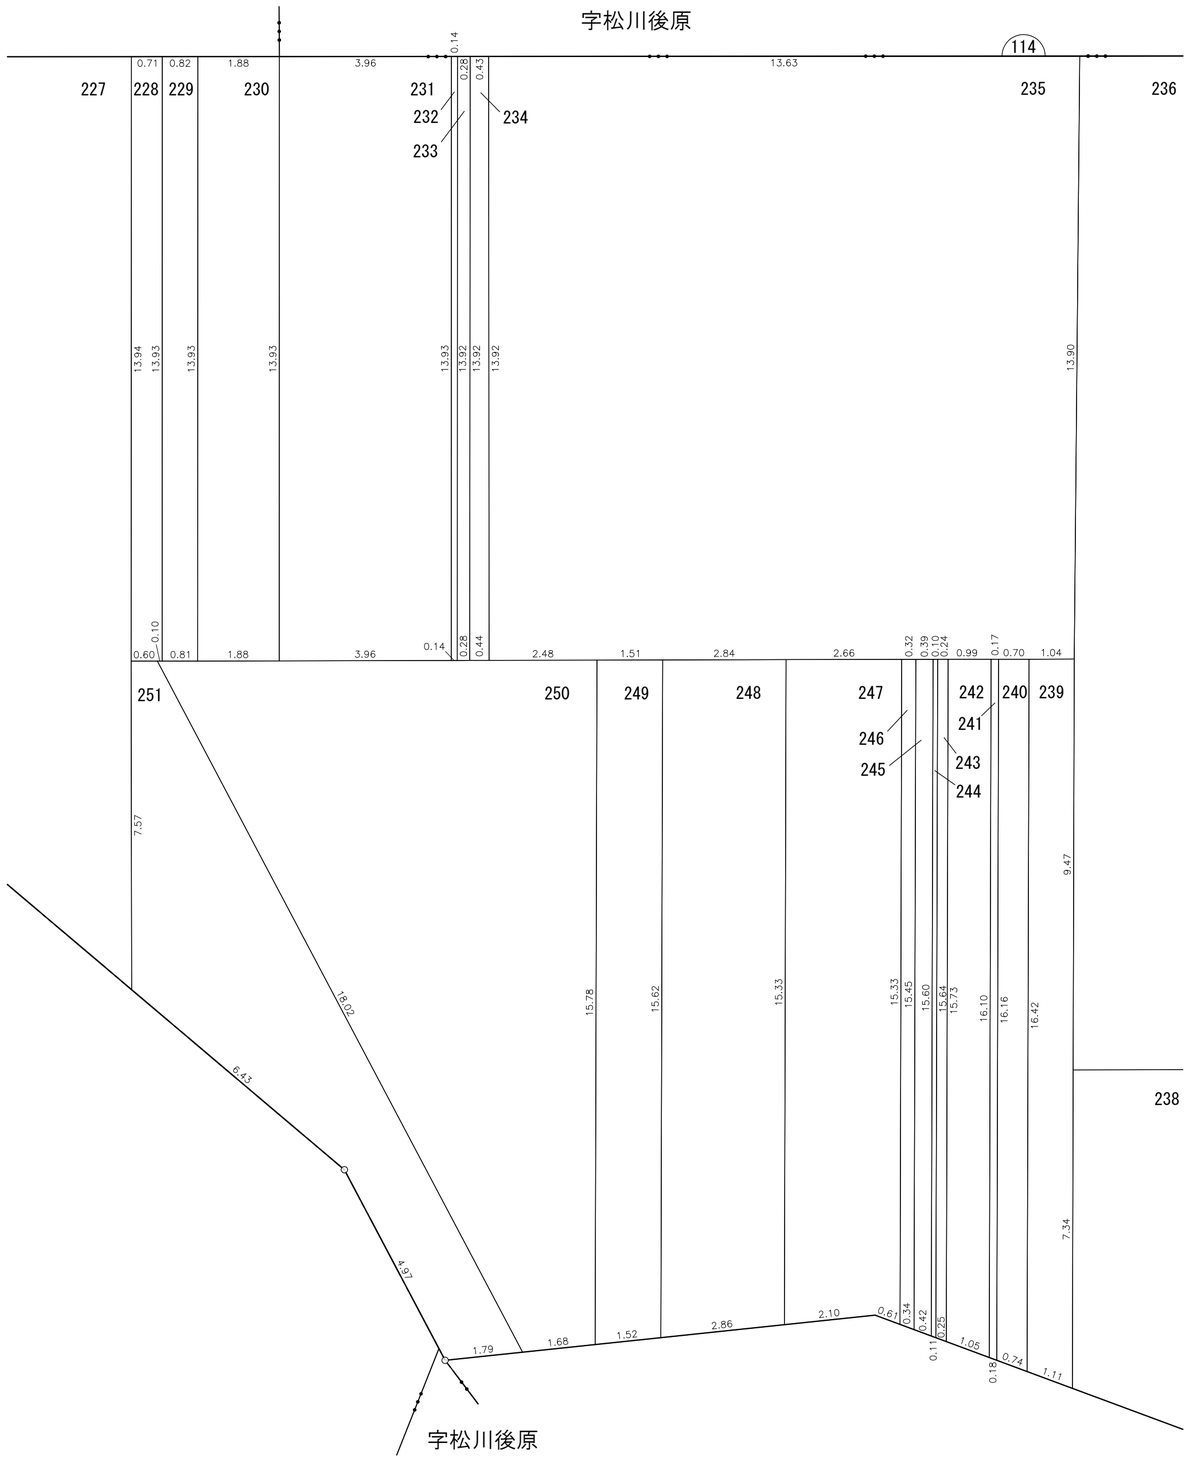


那覇広域都市計画事業真嘉比古島第二土地区画整理事業

画地出来形確認測量原図　１１４街区（１／２）

S=1/500

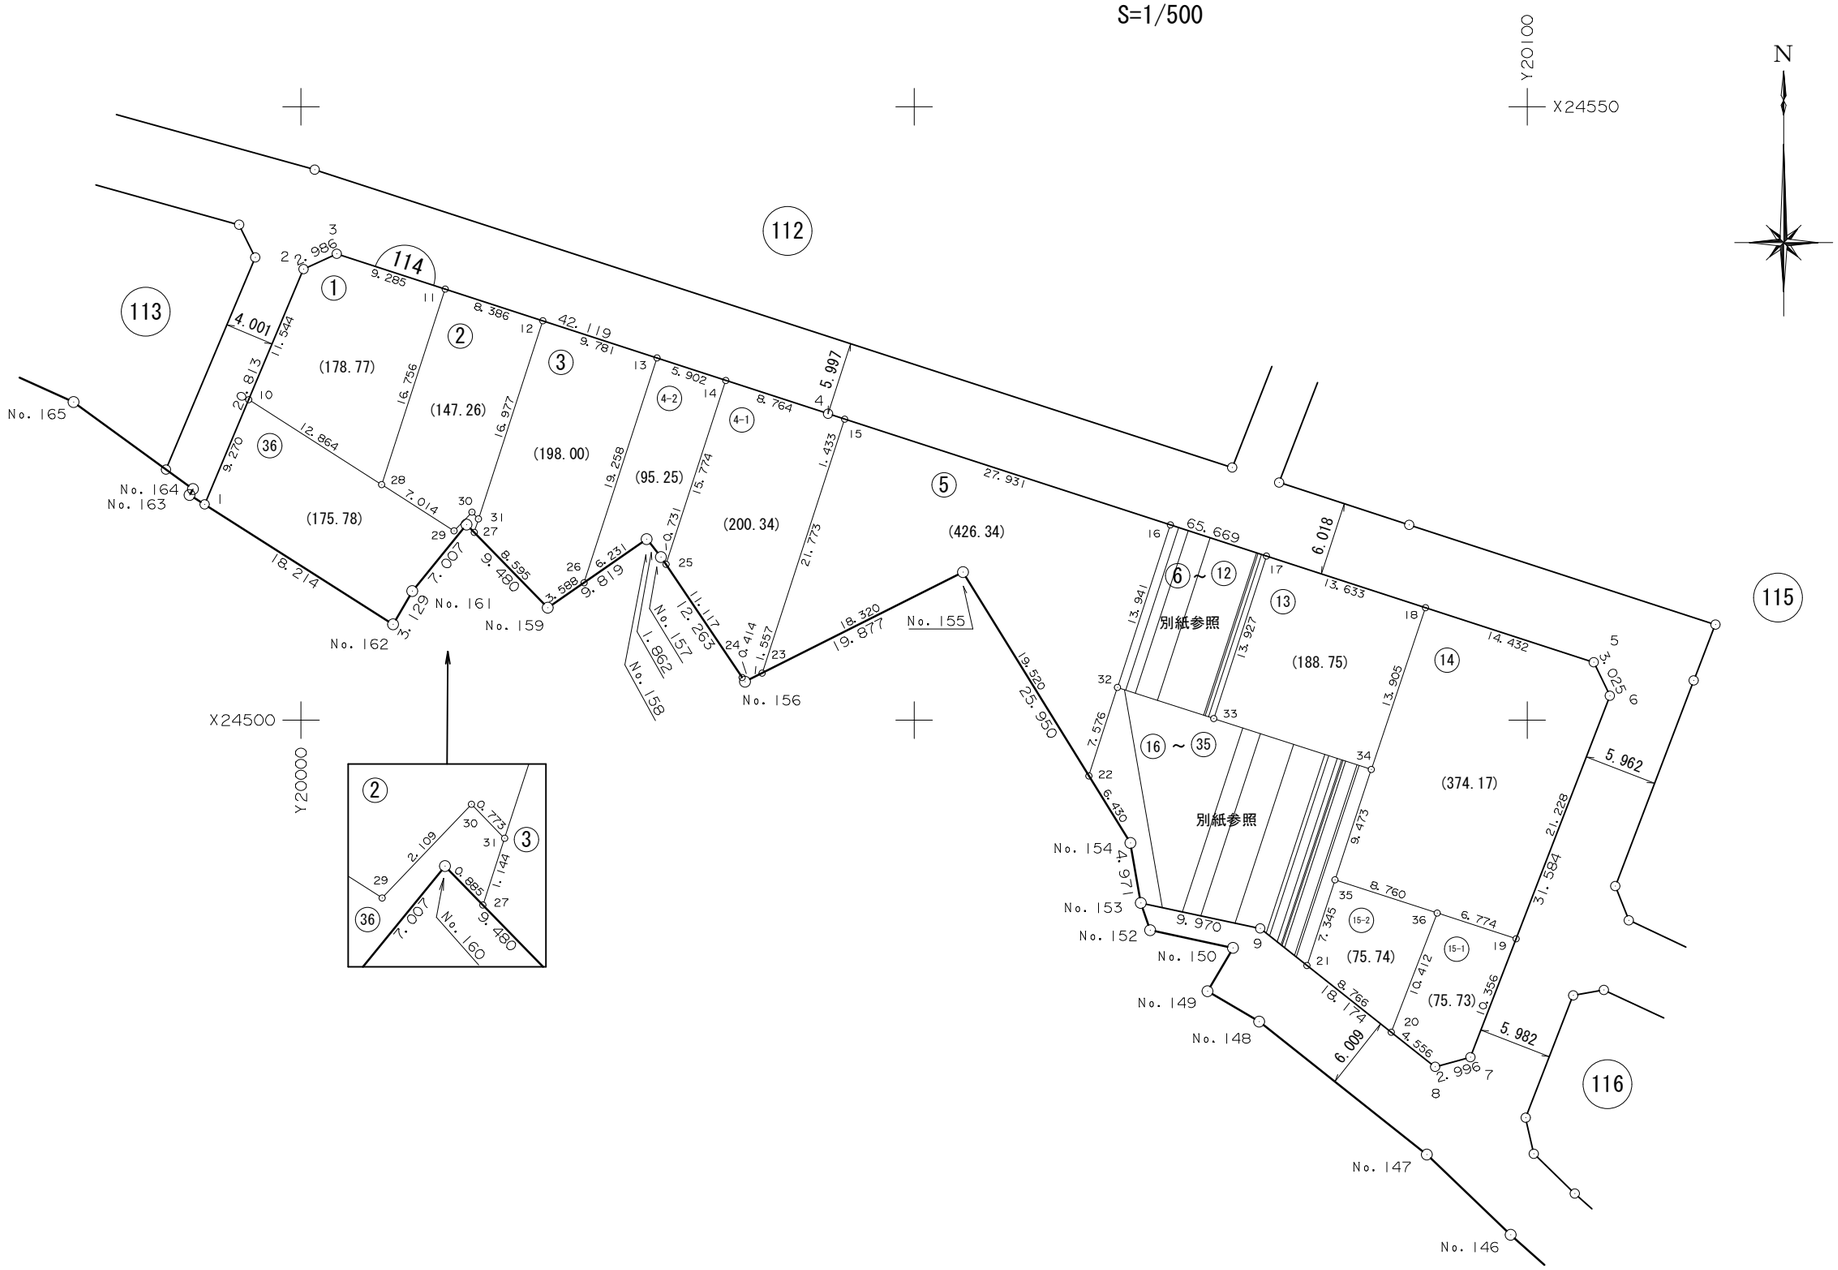

那覇広域都市計画事業真嘉比古島第二土地区画整理事業

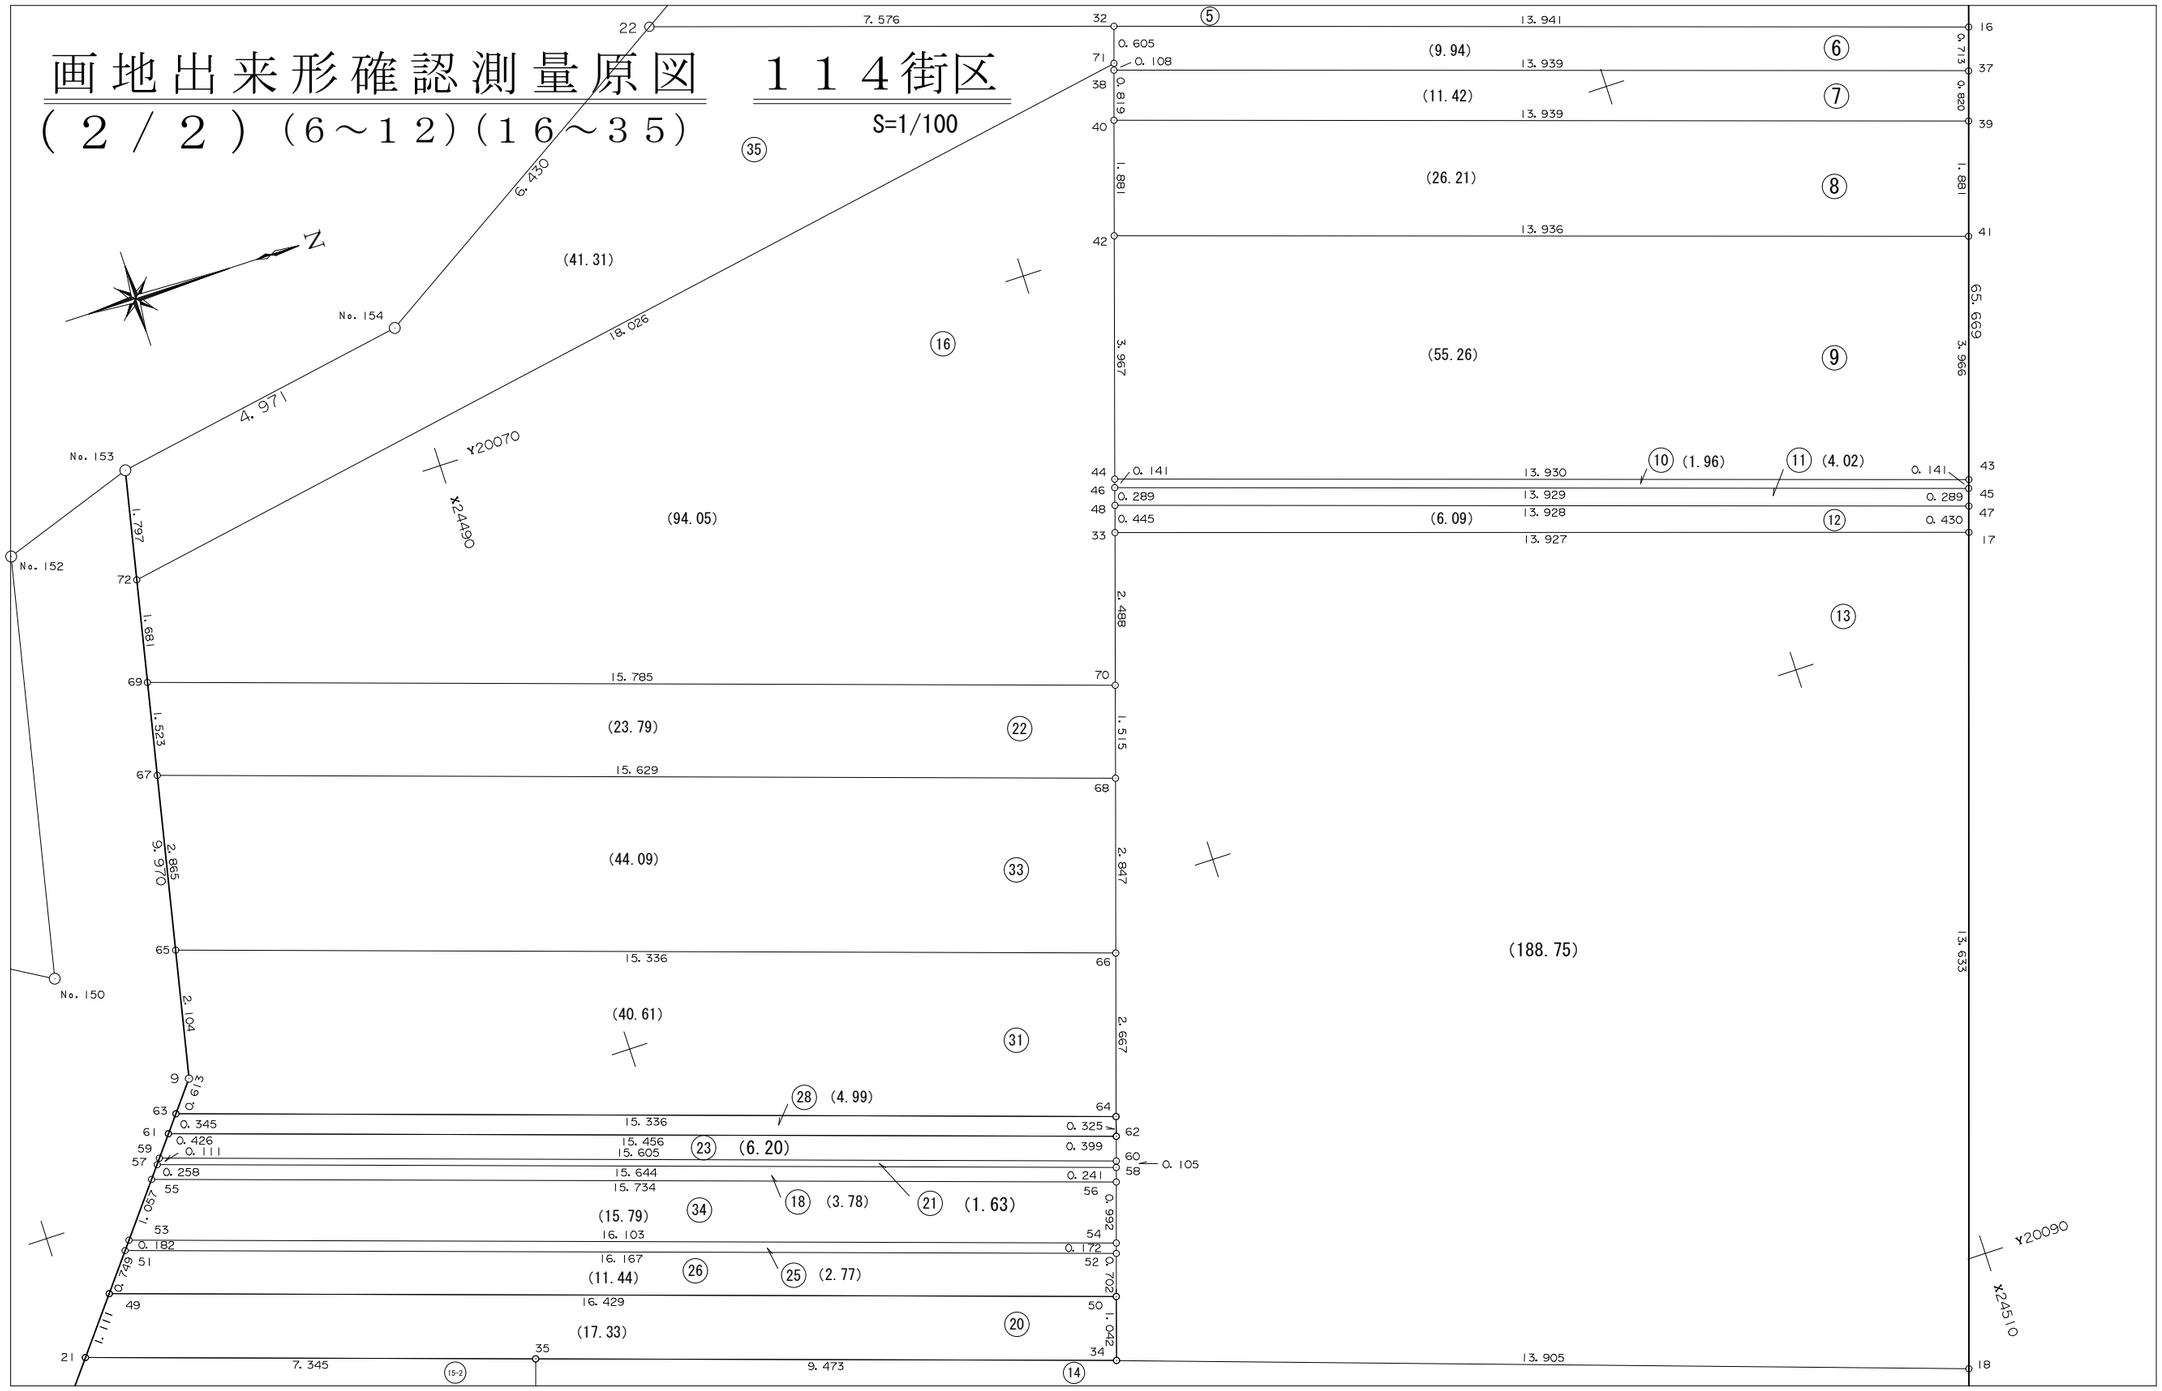

面　積　一　覧　表

種　　別	地　　番	地　　目	面　　積	地　　積	備　　考
	11401:114-1		178.7719370	178.77	
	11402:114-2		147.2606250	147.26	
	11403:114-3		198.0055825	198.00	
	11404:114-4-1		168.2191960	168.21	
	11405:114-4-2		95.2579610	95.25	
	11406:114-4-3		32.1300115	32.13	
	11407:114-5		426.3475105	426.34	
	11408:114-6		9.9409445	9.94	
	11409:114-7		11.4212720	11.42	
	11410:114-8		26.2142865	26.21	
	11411:114-9		55.2605535	55.26	
	11412:114-10		1.9624220	1.96	
	11413:114-11		4.0237515	4.02	
	11414:114-12		6.0913650	6.09	
	11415:114-13		188.7566965	188.75	
	11416:114-14		374.1730270	374.17	
	11417:114-15-1		75.7353230	75.73	
	11418:114-15-2		75.7488725	75.74	
	11419:114-16		94.0587220	94.05	
	11421:114-18		3.7866810	3.78	
	11423:114-20		17.3318565	17.33	
	11424:114-21		1.6372760	1.63	
	11425:114-22		23.7933110	23.79	
	11426:114-23		6.2067460	6.20	
	11428:114-25		2.7717640	2.77	
	11429:114-26		11.4404790	11.44	
	11431:114-28		4.9960100	4.99	
			2241.3441830	2241.23	

面　積　一　覧　表

種　　別	地　　番	地　　目	面　　積	地　　積	備　　考
	11434:114-31		40.6124460	40.61	
	11436:114-33		44.0913610	44.09	
	11437:114-34		15.7929425	15.79	
	11438:114-35		41.3112590	41.31	
	11439:114-36		175.7852630	175.78	
			317.5932715	317.58	
			2558.9374545	2558.81	

座　標　リ　ス　ト

測　　点	X　座　標	Y　座　標
11401:114-1	24517.580	19992.136
11402:114-2	24536.766	20000.204
11403:114-3	24538.009	20002.919
11404:114-4	24524.984	20042.973
11405:114-5	24504.711	20105.434
11406:114-6	24501.987	20106.749
11407:114-7	24472.522	20095.376
11408:114-8	24471.734	20092.485
11409:114-9	24483.016	20078.237
11410:114-10	24526.125	19995.729
11411:114-11	24535.137	20011.749
11412:114-12	24532.544	20019.724
11413:114-13	24529.519	20029.025
11414:114-14	24527.694	20034.638
11415:114-15	24524.541	20044.336
11416:114-16	24515.919	20070.903
11417:114-17	24513.376	20078.740
11418:114-18	24509.167	20091.707
11419:114-19	24482.183	20099.105
11420:114-20	24474.562	20088.913
11421:114-21	24480.004	20082.041
11422:114-22	24495.456	20064.251
11423:114-23	24503.834	20037.607
11424:114-24	24503.478	20035.984
11425:114-25	24512.692	20029.763
11426:114-26	24511.204	20023.074
11427:114-27	24515.310	20014.123
11428:114-28	24519.201	20006.571
11429:114-29	24515.426	20012.482
11430:114-30	24516.952	20013.938
11431:114-31	24516.398	20014.477


測　　点	X　座　標	Y　座　標
11432:114-32	24502.664	20066.585
11433:114-33	24500.129	20074.440
11434:114-34	24495.984	20087.284
11435:114-35	24486.983	20084.331
11436:114-36	24484.276	20092.662
11437:114-37	24515.699	20071.581
11438:114-38	24502.445	20067.264
11439:114-39	24515.446	20072.361
11440:114-40	24502.193	20068.043
11441:114-41	24514.866	20074.150
11442:114-42	24501.615	20069.833
11443:114-43	24513.642	20077.922
11444:114-44	24500.397	20073.608
11445:114-45	24513.598	20078.056
11446:114-46	24500.354	20073.742
11447:114-47	24513.509	20078.331
11448:114-48	24500.266	20074.017
11449:114-49	24480.694	20081.170
11450:114-50	24496.304	20086.292
11451:114-51	24480.806	20081.029
11452:114-52	24496.356	20086.131
11453:114-53	24481.451	20080.214
11454:114-54	24496.656	20085.202
11455:114-55	24481.608	20080.015
11456:114-56	24496.729	20084.977
11457:114-57	24481.676	20079.929
11458:114-58	24496.761	20084.879
11459:114-59	24481.935	20079.601
11460:114-60	24496.882	20084.505
11461:114-61	24482.421	20078.988
11462:114-62	24497.107	20083.807

測　　点	X　座　標	Y　座　標
11463:114-63	24482.635	20078.717
11464:114-64	24497.207	20083.498
11465:114-65	24483.454	20076.179
11466:114-66	24498.026	20080.960
11467:114-67	24484.050	20073.377
11468:114-68	24498.900	20078.250
11469:114-69	24484.367	20071.887
11470:114-70	24499.365	20076.808
11471:114-71	24502.478	20067.161
11472:114-72	24484.717	20070.243
11473:114-73	24483.319	20076.811
11474:114-74	24497.829	20081.571
19153:No.153	24485.091	20068.485
19154:No.154	24489.989	20067.635
19155:No.155	24512.055	20053.979
19156:No.156	24503.135	20036.216
19157:No.157	24513.298	20029.354
19158:No.158	24514.755	20028.194
19159:No.159	24509.159	20020.126
19160:No.160	24515.944	20013.505
19161:No.161	24510.514	20009.076
19162:No.162	24507.807	20007.506

座 標 面 積 計 算 書

地 番	114-1	地 目	

筆 界 点	X	Y	辺長	方向角	備 考
114-10	24526.125	19995.729	12.864	302-33-48	
114-2	24536.766	20000.204	11.544	22-48-32	
114-3	24538.009	20002.919	2.986	65-24-02	
114-11	24535.137	20011.749	9.285	108-01-03	
114-28	24519.201	20006.571	16.756	198-00-01	

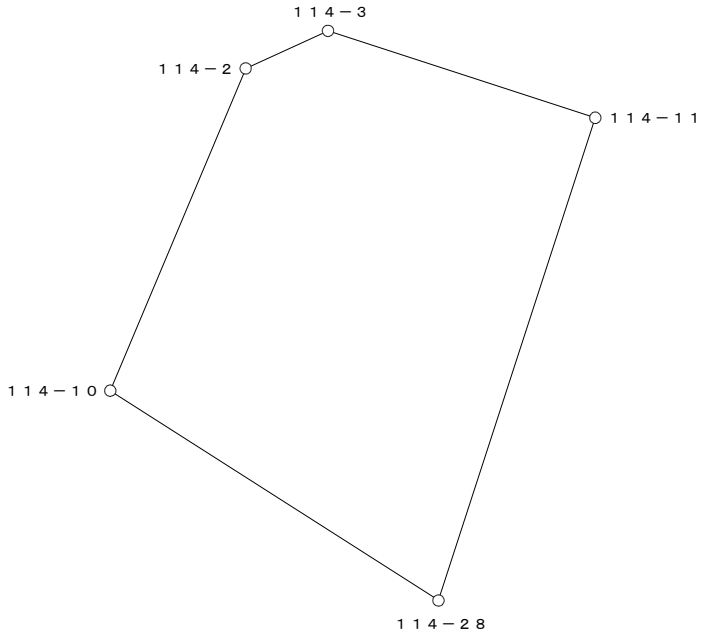


○：筆界点

面積算出公式	倍 面 積　２Ａ	357.543874	土 地 の 所 在			
Ａ＝ 1／2 ΣXn(Y(n+1)－Y(n-1))	面　　積　　Ａ	178.7719370	土地 の 所有者		縮 尺	1／　250

座 標 面 積 計 算 書

地 番	114-2	地 目	

筆 界 点	X	Y	辺長	方向角	備　考
114-11	24535.137	20011.749	16.756	18-00-01	
114-12	24532.544	20019.724	8.386	108-00-41	
114-31	24516.398	20014.477	16.977	198-00-10	
114-30	24516.952	20013.938	0.773	315-47-11	
114-29	24515.426	20012.482	2.109	223-39-19	
114-28	24519.201	20006.571	7.014	302-33-50	

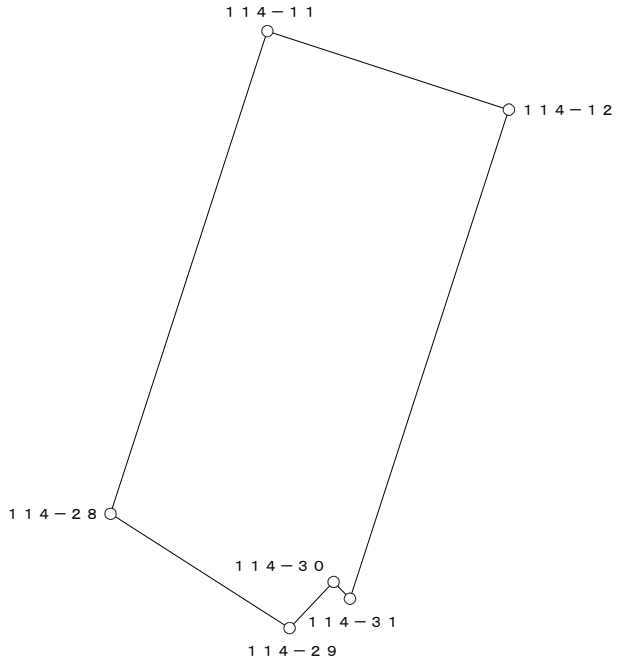


○：筆界点

面積算出公式	倍 面 積　２Ａ　294.521250	土 地 の 所 在			
Ａ＝ 1／2 ΣXn(Y(n+1)－Y(n-1))	面　積　Ａ　147.2606250	土地 の 所有者		縮 尺	1／　250

座 標 面 積 計 算 書

地 番	114-3	地 目	

筆 界 点	X	Y	辺長	方向角	備　考
114-12	24532.544	20019.724	16.977	18-00-10	
114-13	24529.519	20029.025	9.781	108-00-59	
114-26	24511.204	20023.074	19.258	198-00-01	
No.159	24509.159	20020.126	3.588	235-15-05	
114-27	24515.310	20014.123	8.595	315-41-52	
114-31	24516.398	20014.477	1.144	18-01-24	

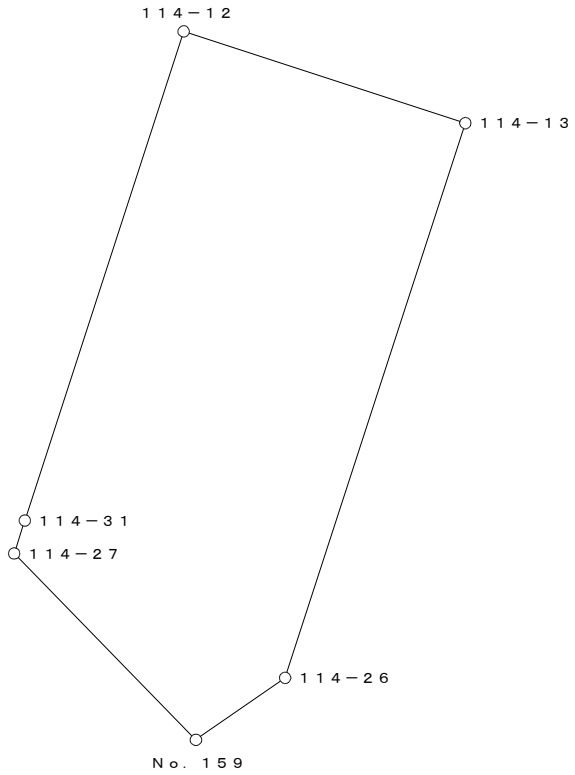


○：筆界点

面積算出公式	倍 面 積　２Ａ	396.011165	土 地 の 所 在			
Ａ＝ 1／2 ΣXn(Y(n+1)－Y(n-1))	面　　積　　Ａ	198.0055825	土地 の 所有者		縮 尺	1／　250

座 標 面 積 計 算 書

地 番	114-4-1	地 目	

筆 界 点	X	Y	辺長	方向角	備　考
114-14	24527.694	20034.638	15.774	18-00-07	
114-4	24524.984	20042.973	8.764	108-00-40	
114-24	24503.478	20035.984	22.613	198-00-11	
114-25	24512.692	20029.763	11.117	325-58-27	

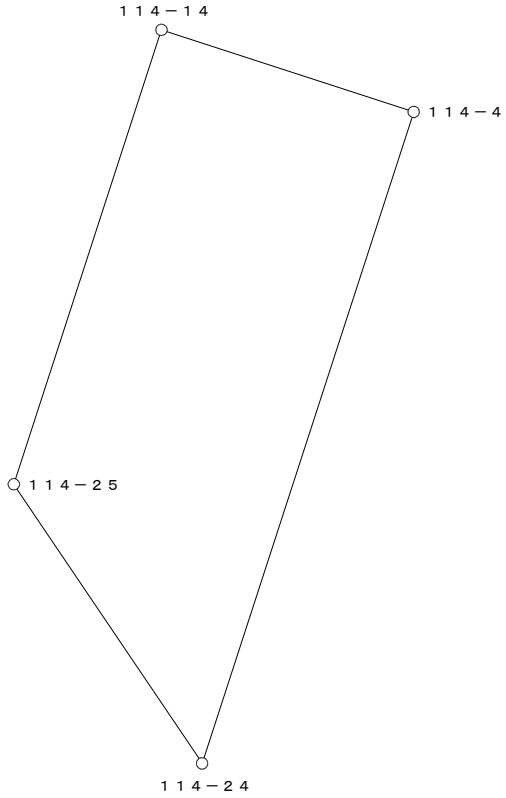


○：筆界点

面積算出公式	倍 面 積　２Ａ	336.438392	土 地 の 所 在			
Ａ＝ 1／2 ΣXn(Y(n+1)－Y(n-1))	面　　積　　Ａ	168.2191960	土地 の 所有者		縮 尺	1／　250

座 標 面 積 計 算 書

地 番	114-4-2	地 目	

筆 界 点	X	Y	辺長	方向角	備　考
114-13	24529.519	20029.025	19.258	18-00-01	
114-14	24527.694	20034.638	5.902	108-00-41	
114-25	24512.692	20029.763	15.774	198-00-07	
No.157	24513.298	20029.354	0.731	325-59-02	
No.158	24514.755	20028.194	1.862	321-28-29	
114-26	24511.204	20023.074	6.231	235-15-24	

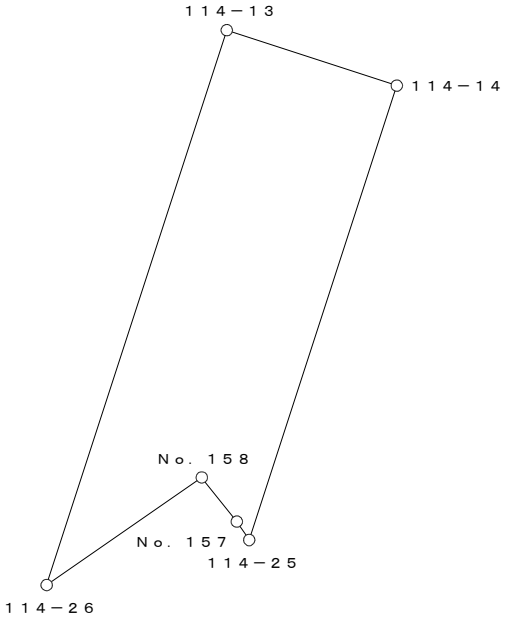


○：筆界点

面積算出公式	倍 面 積　２Ａ	190.515922	土 地 の 所 在			
Ａ＝ 1／2 ΣXn(Y(n+1)－Y(n-1))	面　　積　　Ａ	95.2579610	土地 の 所有者		縮 尺	1／　250

座 標 面 積 計 算 書

地 番	114-4-3	地 目	

筆 界 点	X	Y	辺長	方向角	備　考
114-4	24524.984	20042.973	22.613	18-00-11	
114-15	24524.541	20044.336	1.433	108-00-18	
114-23	24503.834	20037.607	21.773	198-00-08	
No.156	24503.135	20036.216	1.557	243-19-11	
114-24	24503.478	20035.984	0.414	325-55-34	

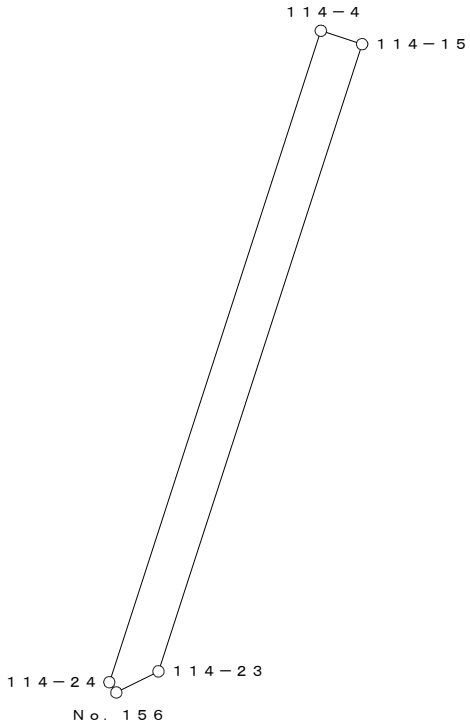


○：筆界点

面積算出公式	倍 面 積　２Ａ	64.260023	土 地 の 所 在			
Ａ＝ 1／2 ΣXn(Y(n+1)－Y(n-1))	面　　積　　Ａ	32.1300115	土地 の 所有者		縮 尺	1／　250

座 標 面 積 計 算 書

地 番	114-5	地 目	

筆 界 点	X	Y	辺長	方向角	備　考
114-15	24524.541	20044.336	21.773	18-00-08	
114-16	24515.919	20070.903	27.931	107-58-49	
114-32	24502.664	20066.585	13.941	198-02-37	
114-22	24495.456	20064.251	7.576	197-56-32	
No.155	24512.055	20053.979	19.520	328-14-58	
114-23	24503.834	20037.607	18.320	243-20-13	

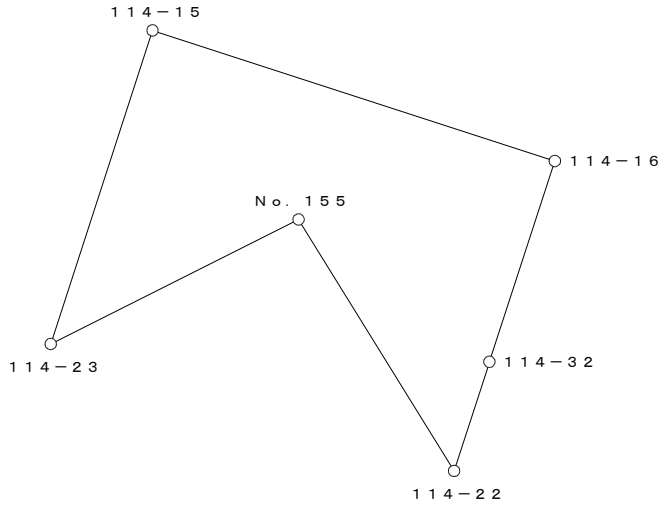


○：筆界点

面積算出公式	倍 面 積　２Ａ	852.695021	土 地 の 所 在			
Ａ＝ 1／2 ΣXn(Y(n+1)－Y(n-1))	面　　積　　Ａ	426.3475105	土地 の 所有者		縮 尺	1／　500

座 標 面 積 計 算 書

地 番	114-6	地 目	

筆 界 点	X	Y	辺長	方向角	備　考
114-32	24502.664	20066.585	0.605	287-53-46	
114-16	24515.919	20070.903	13.941	18-02-37	
114-37	24515.699	20071.581	0.713	107-58-39	
114-38	24502.445	20067.264	13.939	198-02-28	
114-71	24502.478	20067.161	0.108	287-45-53	

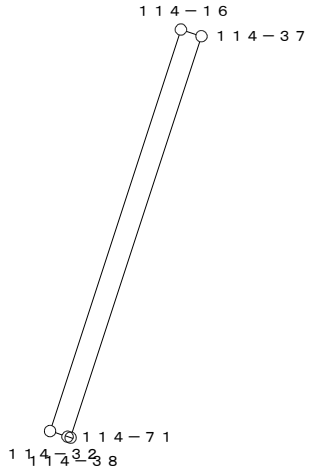


○：筆界点

面積算出公式	倍 面 積　２Ａ	19.881889	土 地 の 所 在			
Ａ＝ 1／2 ΣXn(Y(n+1)－Y(n-1))	面　　積　　Ａ	9.9409445	土地 の 所有者		縮 尺	1／　250

座 標 面 積 計 算 書

地 番	114-7	地 目	

筆 界 点	X	Y	辺長	方向角	備　考
114-37	24515.699	20071.581	13.939	18-02-28	
114-39	24515.446	20072.361	0.820	107-58-15	
114-40	24502.193	20068.043	13.939	198-02-47	
114-38	24502.445	20067.264	0.819	287-55-33	

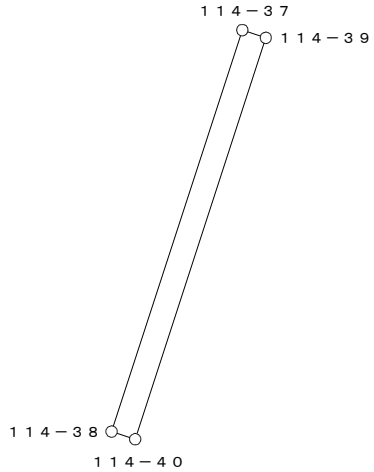


○：筆界点

面積算出公式	倍 面 積　２Ａ	22.842544	土 地 の 所 在			
Ａ＝ 1／2 ΣXn(Y(n+1)－Y(n-1))	面　　積　　Ａ	11.4212720	土地 の 所有者		縮 尺	1／　250

座 標 面 積 計 算 書

地 番	114-8	地 目	

筆 界 点	X	Y	辺長	方向角	備　考
114-40	24502.193	20068.043	1.881	287-53-44	
114-39	24515.446	20072.361	13.939	18-02-47	
114-41	24514.866	20074.150	1.881	107-57-46	
114-42	24501.615	20069.833	13.936	198-02-42	

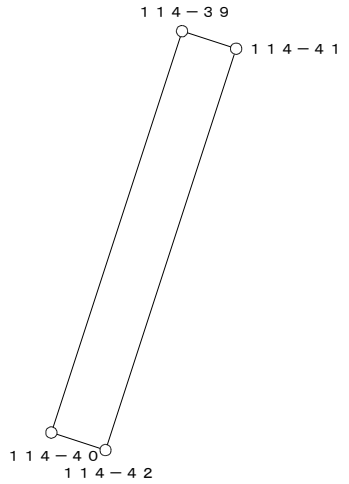


○：筆界点

面積算出公式	倍 面 積　２Ａ	52.428573	土 地 の 所 在			
Ａ＝ 1／2 ΣXn(Y(n+1)－Y(n-1))	面　　積　　Ａ	26.2142865	土地 の 所有者		縮 尺	1／　250

座 標 面 積 計 算 書

地 番	114-9	地 目	

筆 界 点	X	Y	辺長	方向角	備　考
114-42	24501.615	20069.833	3.967	287-52-56	
114-41	24514.866	20074.150	13.936	18-02-42	
114-43	24513.642	20077.922	3.966	107-58-41	
114-44	24500.397	20073.608	13.930	198-02-27	

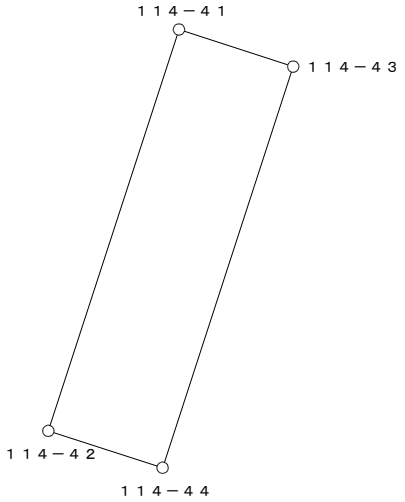


○：筆界点

面積算出公式	倍 面 積　２Ａ　110.521107	土 地 の 所 在			
Ａ＝ 1／2 ΣXn(Y(n+1)－Y(n-1))	面　積　Ａ　55.2605535	土地 の 所有者		縮 尺	1／　250

座 標 面 積 計 算 書

地 番	114-10	地 目	

筆 界 点	X	Y	辺長	方向角	備　考
114-43	24513.642	20077.922	13.930	18-02-27	
114-45	24513.598	20078.056	0.141	108-10-41	
114-46	24500.354	20073.742	13.929	198-02-32	
114-44	24500.397	20073.608	0.141	287-47-28	

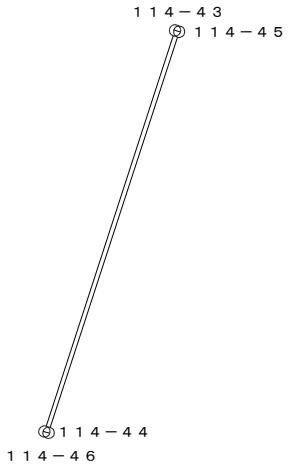


○：筆界点

面積算出公式	倍 面 積　２Ａ	3.924844	土 地 の 所 在			
Ａ＝ 1／2 ΣXn(Y(n+1)－Y(n-1))	面　　積　　Ａ	1.9624220	土地 の 所有者		縮 尺	1／　250

座 標 面 積 計 算 書

地 番	114-11	地 目	

筆 界 点	X	Y	辺長	方向角	備　考
114-45	24513.598	20078.056	13.929	18-02-32	
114-47	24513.509	20078.331	0.289	107-56-00	
114-48	24500.266	20074.017	13.928	198-02-36	
114-46	24500.354	20073.742	0.289	287-44-41	

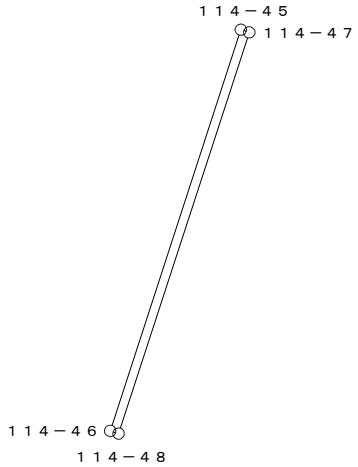


○：筆界点

面積算出公式	倍 面 積　２Ａ	8.047503	土 地 の 所 在			
Ａ＝ 1／2 ΣXn(Y(n+1)－Y(n-1))	面　　積　　Ａ	4.0237515	土地 の 所有者		縮 尺	1／　250

座 標 面 積 計 算 書

地 番	114-12	地 目	

筆 界 点	X	Y	辺長	方向角	備　考
114-47	24513.509	20078.331	13.928	18-02-36	
114-17	24513.376	20078.740	0.430	108-00-49	
114-33	24500.129	20074.440	13.927	197-59-01	
114-48	24500.266	20074.017	0.445	287-56-45	

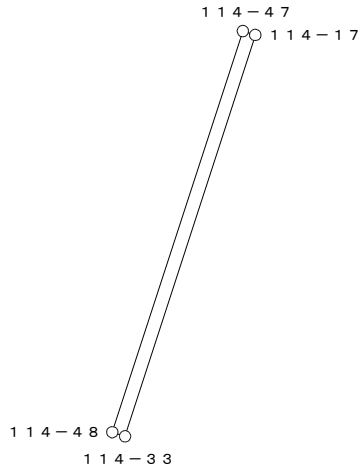


○：筆界点

面積算出公式	倍 面 積　２Ａ	12.182730	土 地 の 所 在			
Ａ＝ 1／2 ΣXn(Y(n+1)－Y(n-1))	面　　積　　Ａ	6.0913650	土地 の 所有者		縮 尺	1／　250

座 標 面 積 計 算 書

地 番	114-13	地 目	

筆 界 点	X	Y	辺長	方向角	備　考
114-17	24513.376	20078.740	13.927	17-59-01	
114-18	24509.167	20091.707	13.633	107-58-59	
114-34	24495.984	20087.284	13.905	198-32-49	
114-50	24496.304	20086.292	1.042	287-52-43	
114-52	24496.356	20086.131	0.169	287-53-58	
114-54	24496.656	20085.202	0.976	287-53-48	
114-56	24496.729	20084.977	0.237	287-58-31	
114-58	24496.761	20084.879	0.103	288-05-00	
114-60	24496.882	20084.505	0.393	287-55-41	
114-62	24497.107	20083.807	0.733	287-52-00	
114-64	24497.207	20083.498	0.325	287-55-58	
114-66	24498.026	20080.960	2.667	287-53-05	
114-68	24498.900	20078.250	2.847	287-52-30	
114-70	24499.365	20076.808	1.515	287-52-22	
114-33	24500.129	20074.440	2.488	287-52-53	

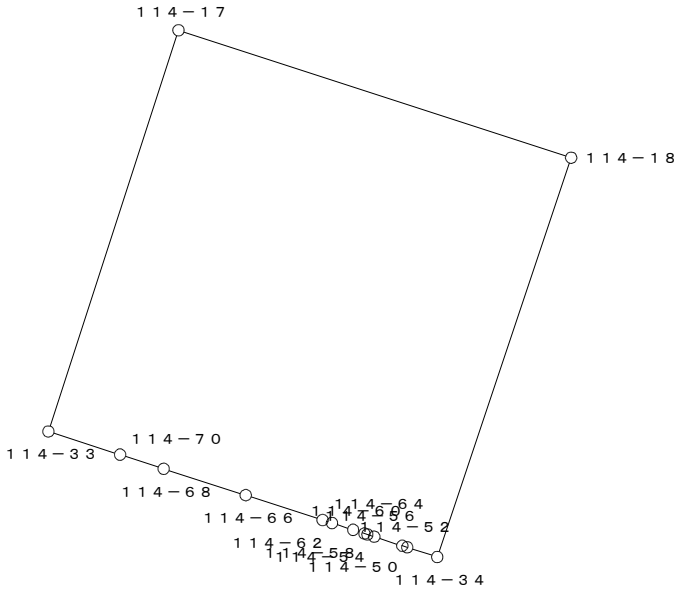


○：筆界点

面積算出公式	倍 面 積　２Ａ	377.513393	土 地 の 所 在			
Ａ＝ 1／2 ΣXn(Y(n+1)－Y(n-1))	面　　積　　Ａ	188.7566965	土地 の 所有者		縮 尺	1／　250

座 標 面 積 計 算 書

地 番	114-14	地 目	

筆 界 点	X	Y	辺長	方向角	備　考
114-18	24509.167	20091.707	13.905	18-32-49	
114-5	24504.711	20105.434	14.432	107-59-03	
114-6	24501.987	20106.749	3.025	154-13-53	
114-19	24482.183	20099.105	21.228	201-06-21	
114-36	24484.276	20092.662	6.774	287-59-47	
114-35	24486.983	20084.331	8.760	288-00-02	
114-34	24495.984	20087.284	9.473	18-09-48	

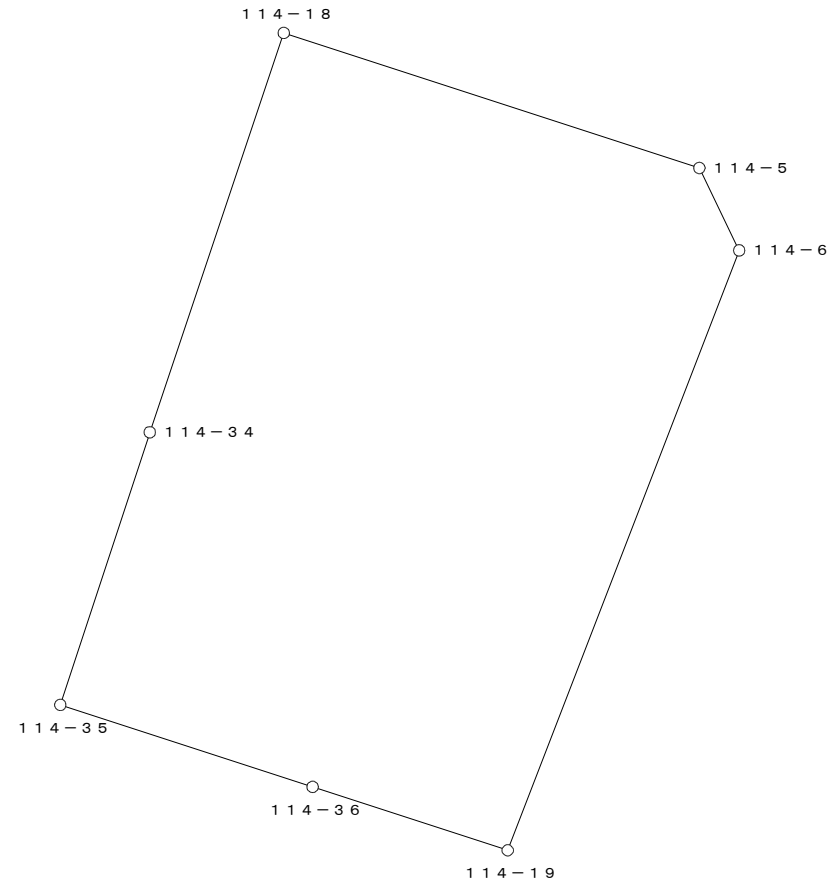


○：筆界点

面積算出公式	倍 面 積　２Ａ	748.346054	土 地 の 所 在			
Ａ＝ 1／2 ΣXn(Y(n+1)－Y(n-1))	面　　積　　Ａ	374.1730270	土地 の 所有者		縮 尺	1／　250

座 標 面 積 計 算 書

地 番	114-15-1	地 目	

筆 界 点	X	Y	辺長	方向角	備 考
114-19	24482.183	20099.105	6.774	107-59-47	
114-7	24472.522	20095.376	10.356	201-06-21	
114-8	24471.734	20092.485	2.996	254-45-12	
114-20	24474.562	20088.913	4.556	308-22-09	
114-36	24484.276	20092.662	10.412	21-06-13	

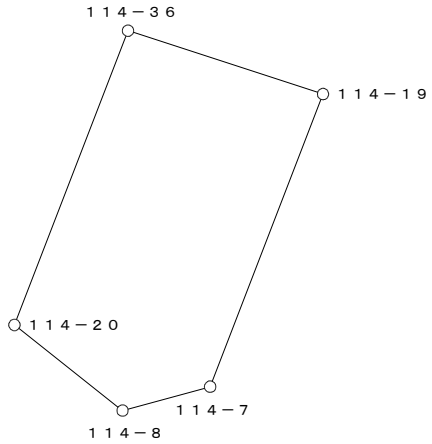


○：筆界点

面積算出公式	倍 面 積　２Ａ　151.470646	土 地 の 所 在			
Ａ＝ 1／2 ΣXn(Y(n+1)－Y(n-1))	面　積　Ａ　75.7353230	土地 の 所有者		縮 尺	1／　250

座 標 面 積 計 算 書

地 番	114-15-2	地 目	

筆 界 点	X	Y	辺長	方向角	備　考
114-20	24474.562	20088.913	10.412	201-06-13	
114-21	24480.004	20082.041	8.766	308-22-34	
114-35	24486.983	20084.331	7.345	18-09-58	
114-36	24484.276	20092.662	8.760	108-00-02	

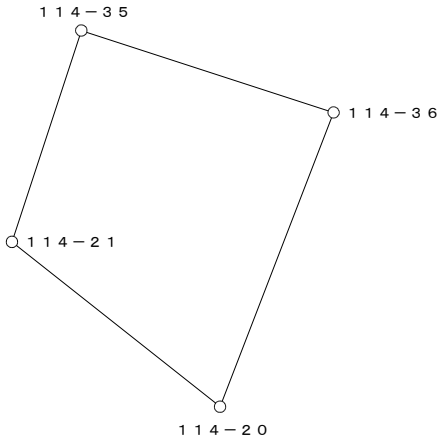


○：筆界点

面積算出公式	倍 面 積　２Ａ　151.497745	土 地 の 所 在			
Ａ＝ 1／2 ΣXn(Y(n+1)－Y(n-1))	面　積　Ａ　75.7488725	土地 の 所有者		縮 尺	1／　250

座 標 面 積 計 算 書

地 番	114-16	地 目	

筆 界 点	X	Y	辺長	方向角	備　考
114-69	24484.367	20071.887	15.785	198-09-55	
114-72	24484.717	20070.243	1.681	282-01-07	
114-71	24502.478	20067.161	18.026	350-09-21	
114-38	24502.445	20067.264	0.108	107-45-53	
114-40	24502.193	20068.043	0.819	107-55-33	
114-42	24501.615	20069.833	1.881	107-53-44	
114-44	24500.397	20073.608	3.967	107-52-56	
114-46	24500.354	20073.742	0.141	107-47-28	
114-48	24500.266	20074.017	0.289	107-44-41	
114-33	24500.129	20074.440	0.445	107-56-45	
114-70	24499.365	20076.808	2.488	107-52-53	

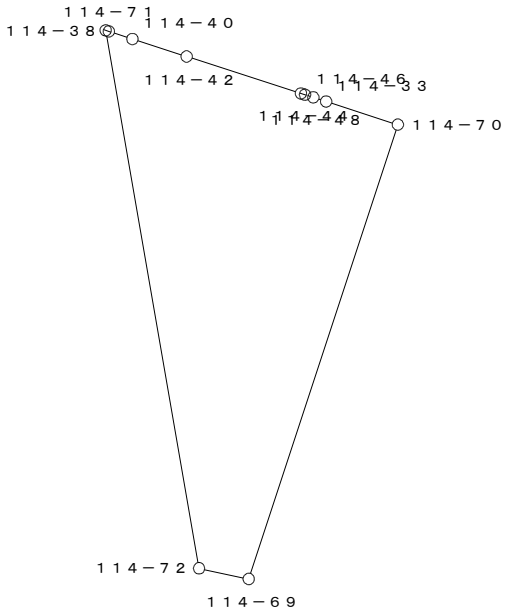


○：筆界点

面積算出公式	倍 面 積　２Ａ	188.117444	土 地 の 所 在			
Ａ＝ 1／2 ΣXn(Y(n+1)－Y(n-1))	面　　積　　Ａ	94.0587220	土地 の 所有者		縮 尺	1／　250

座 標 面 積 計 算 書

地 番	114-18	地 目	

筆 界 点	X	Y	辺長	方向角	備　考
114-53	24481.451	20080.214	16.002	198-09-43	
114-55	24481.608	20080.015	0.253	308-16-17	
114-56	24496.729	20084.977	15.914	18-10-03	
114-54	24496.656	20085.202	0.237	107-58-31	

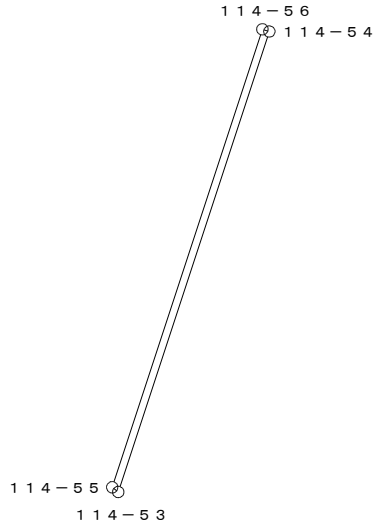


○：筆界点

面積算出公式	倍 面 積　２Ａ	7.573362	土 地 の 所 在			
Ａ＝ 1／2 ΣXn(Y(n+1)－Y(n-1))	面　　積　　Ａ	3.7866810	土地 の 所有者		縮 尺	1／　250

座 標 面 積 計 算 書

地 番	114-20	地 目	

筆 界 点	X	Y	辺長	方向角	備　考
114-35	24486.983	20084.331	9.473	198-09-48	
114-21	24480.004	20082.041	7.345	198-09-58	
114-49	24480.694	20081.170	1.111	308-23-10	
114-50	24496.304	20086.292	16.429	18-09-57	
114-34	24495.984	20087.284	1.042	107-52-43	

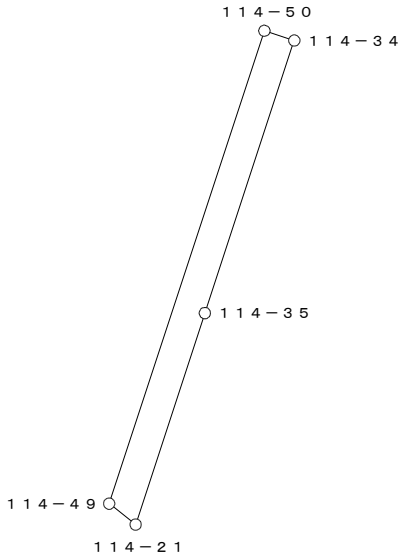


○：筆界点

面積算出公式	倍 面 積　２Ａ	34.663713	土 地 の 所 在			
Ａ＝ 1／2 ΣXn(Y(n+1)－Y(n-1))	面　　積　　Ａ	17.3318565	土地 の 所有者		縮 尺	1／　250

座 標 面 積 計 算 書

地 番	114-21	地 目	

筆 界 点	X	Y	辺長	方向角	備 考
114-56	24496.729	20084.977	0.103	108-05-00	
114-55	24481.608	20080.015	15.914	198-10-03	
114-57	24481.676	20079.929	0.110	308-20-00	
114-58	24496.761	20084.879	15.876	18-10-00	

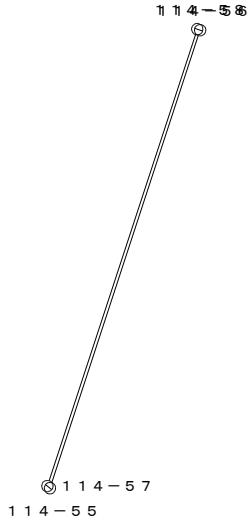


○：筆界点

面積算出公式	倍 面 積　２Ａ	3.274552	土 地 の 所 在			
Ａ＝ 1／2 ΣXn(Y(n+1)－Y(n-1))	面　　積　　Ａ	1.6372760	土地 の 所有者		縮 尺	1／　250

座 標 面 積 計 算 書

地 番	114-22	地 目	

筆 界 点	X	Y	辺長	方向角	備　考
114-68	24498.900	20078.250	1.515	107-52-22	
114-67	24484.050	20073.377	15.629	198-10-02	
114-69	24484.367	20071.887	1.523	282-00-39	
114-70	24499.365	20076.808	15.785	18-09-55	

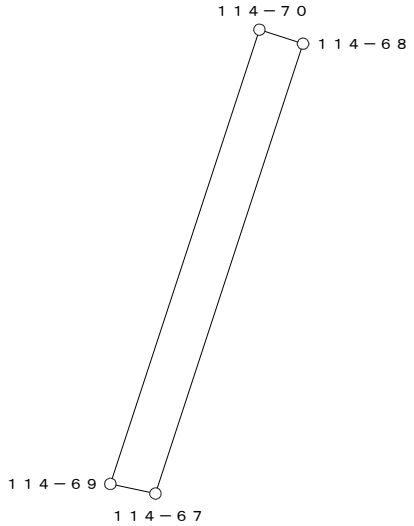


○：筆界点

面積算出公式	倍 面 積　２Ａ	47.586622	土 地 の 所 在			
Ａ＝ 1／2 ΣXn(Y(n+1)－Y(n-1))	面　　積　　Ａ	23.7933110	土地 の 所有者		縮 尺	1／　250

座 標 面 積 計 算 書

地 番	114-23	地 目	

筆 界 点	X	Y	辺長	方向角	備　考
114-58	24496.761	20084.879	0.393	107-55-41	
114-57	24481.676	20079.929	15.876	198-10-00	
114-59	24481.935	20079.601	0.418	308-17-45	
114-60	24496.882	20084.505	15.731	18-09-51	

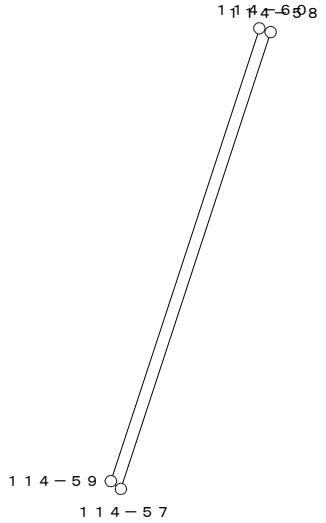


○：筆界点

面積算出公式	倍 面 積　２Ａ	12.413492	土 地 の 所 在			
Ａ＝ 1／2 ΣXn(Y(n+1)－Y(n-1))	面　　積　　Ａ	6.2067460	土地 の 所有者		縮 尺	1／　250

座 標 面 積 計 算 書

地 番	114-25	地 目	

筆 界 点	X	Y	辺長	方向角	備 考
114-50	24496.304	20086.292	0.169	107-53-58	
114-49	24480.694	20081.170	16.429	198-09-57	
114-51	24480.806	20081.029	0.180	308-27-40	
114-52	24496.356	20086.131	16.366	18-09-53	

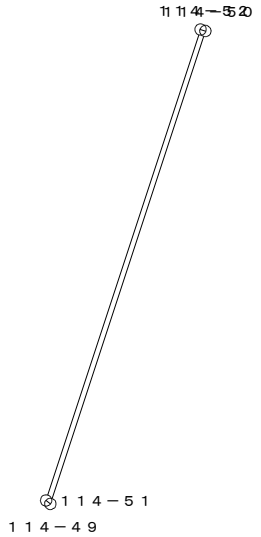


○：筆界点

面積算出公式	倍 面 積 2A	5.543528	土 地 の 所 在			
A＝ 1／2 ΣXn(Y(n+1)－Y(n-1))	面 積 A	2.7717640	土地 の 所有者		縮 尺	1／ 250

座 標 面 積 計 算 書

地 番	114-26	地 目	

筆 界 点	X	Y	辺長	方向角	備　考
114-59	24481.935	20079.601	15.731	198-09-51	
114-61	24482.421	20078.988	0.782	308-24-29	
114-62	24497.107	20083.807	15.456	18-09-59	
114-60	24496.882	20084.505	0.733	107-52-00	

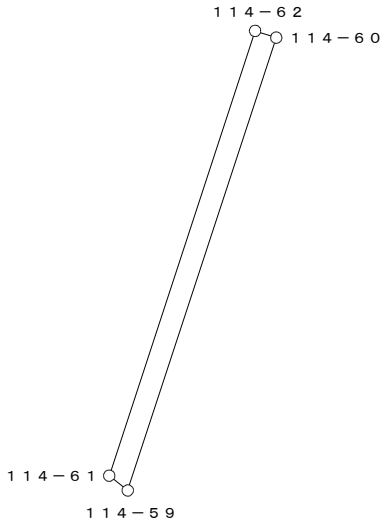


○：筆界点

面積算出公式	倍 面 積　２Ａ	22.880958	土 地 の 所 在			
Ａ＝ 1／2 ΣXn(Y(n+1)－Y(n-1))	面　　積　　Ａ	11.4404790	土地 の 所有者		縮 尺	1／　250

座 標 面 積 計 算 書

地 番	114-28	地 目	

筆 界 点	X	Y	辺長	方向角	備　考
114-62	24497.107	20083.807	0.325	107-55-58	
114-61	24482.421	20078.988	15.456	198-09-59	
114-63	24482.635	20078.717	0.345	308-17-49	
114-64	24497.207	20083.498	15.336	18-09-52	

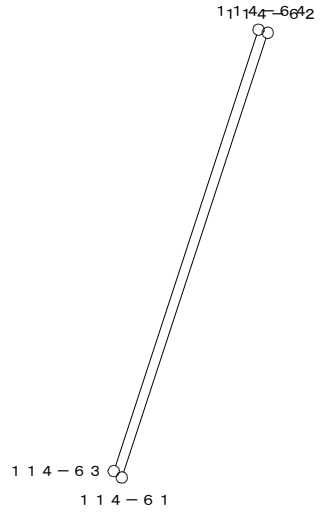


○：筆界点

面積算出公式	倍 面 積　２Ａ	9.992020	土 地 の 所 在			
Ａ＝ 1／2 ΣXn(Y(n+1)－Y(n-1))	面　　積　　Ａ	4.9960100	土地 の 所有者		縮 尺	1／　250

座 標 面 積 計 算 書

地 番	114-31	地 目	

筆 界 点	X	Y	辺長	方向角	備 考
114-63	24482.635	20078.717	15.336	198-09-52	
114-9	24483.016	20078.237	0.613	308-26-27	
114-65	24483.454	20076.179	2.104	282-00-54	
114-66	24498.026	20080.960	15.336	18-09-52	
114-64	24497.207	20083.498	2.667	107-53-05	

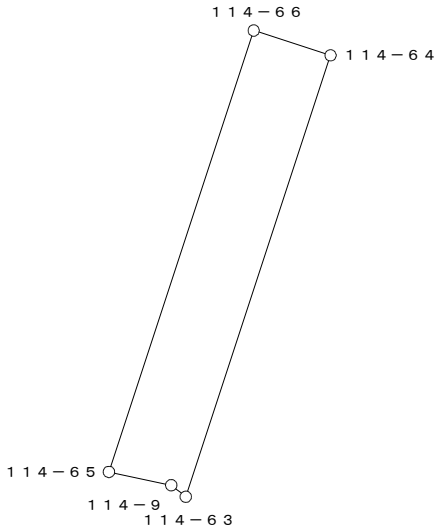


○：筆界点

面積算出公式	倍 面 積　２Ａ	81.224892	土 地 の 所 在			
Ａ＝ 1／2 ΣXn(Y(n+1)－Y(n-1))	面　　積　　Ａ	40.6124460	土地 の 所有者		縮 尺	1／　250

座 標 面 積 計 算 書

地 番	114-33	地 目	

筆 界 点	X	Y	辺長	方向角	備　考
114-65	24483.454	20076.179	15.336	198-09-52	
114-67	24484.050	20073.377	2.865	282-00-29	
114-68	24498.900	20078.250	15.629	18-10-02	
114-66	24498.026	20080.960	2.847	107-52-30	

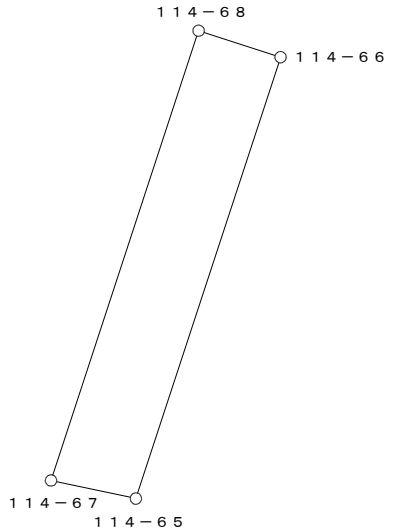


○：筆界点

面積算出公式	倍 面 積　２Ａ	88.182722	土 地 の 所 在			
Ａ＝ 1／2 ΣXn(Y(n+1)－Y(n-1))	面　　積　　Ａ	44.0913610	土地 の 所有者		縮 尺	1／　250

座 標 面 積 計 算 書

地 番	114-34	地 目	

筆 界 点	X	Y	辺長	方向角	備　考
114-52	24496.356	20086.131	0.976	107-53-48	
114-51	24480.806	20081.029	16.366	198-09-53	
114-53	24481.451	20080.214	1.039	308-21-31	
114-54	24496.656	20085.202	16.002	18-09-43	

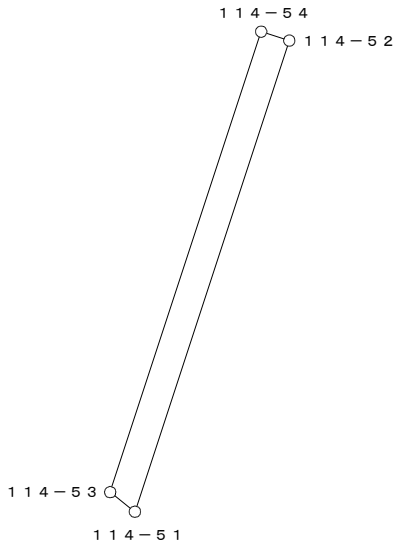


○：筆界点

面積算出公式	倍 面 積　２Ａ	31.585885	土 地 の 所 在			
Ａ＝ 1／2 ΣXn(Y(n+1)－Y(n-1))	面　　積　　Ａ	15.7929425	土地 の 所有者		縮 尺	1／　250

座 標 面 積 計 算 書

地 番	114-35	地 目	

筆 界 点	X	Y	辺長	方向角	備　考
114-22	24495.456	20064.251	6.430	328-14-35	
114-32	24502.664	20066.585	7.576	17-56-32	
114-71	24502.478	20067.161	0.605	107-53-46	
114-72	24484.717	20070.243	18.026	170-09-21	
No.153	24485.091	20068.485	1.797	282-00-37	
No.154	24489.989	20067.635	4.971	350-09-18	

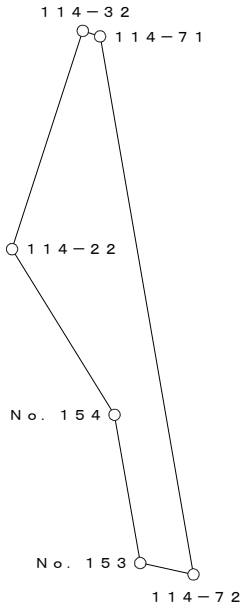


○：筆界点

面積算出公式	倍 面 積　２Ａ	82.622518	土 地 の 所 在			
Ａ＝ 1／2 ΣXn(Y(n+1)－Y(n-1))	面　　積　　Ａ	41.3112590	土地 の 所有者		縮 尺	1／　250

座 標 面 積 計 算 書

地 番	114-36	地 目	

筆 界 点	X	Y	辺長	方向角	備　考
114-1	24517.580	19992.136	18.214	302-27-01	
114-10	24526.125	19995.729	9.270	22-48-21	
114-28	24519.201	20006.571	12.864	122-33-48	
114-29	24515.426	20012.482	7.014	122-33-50	
114-30	24516.952	20013.938	2.109	43-39-19	
114-31	24516.398	20014.477	0.773	135-47-11	
114-27	24515.310	20014.123	1.144	198-01-24	
No.160	24515.944	20013.505	0.885	315-43-56	
No.161	24510.514	20009.076	7.007	219-12-09	
No.162	24507.807	20007.506	3.129	210-06-46	

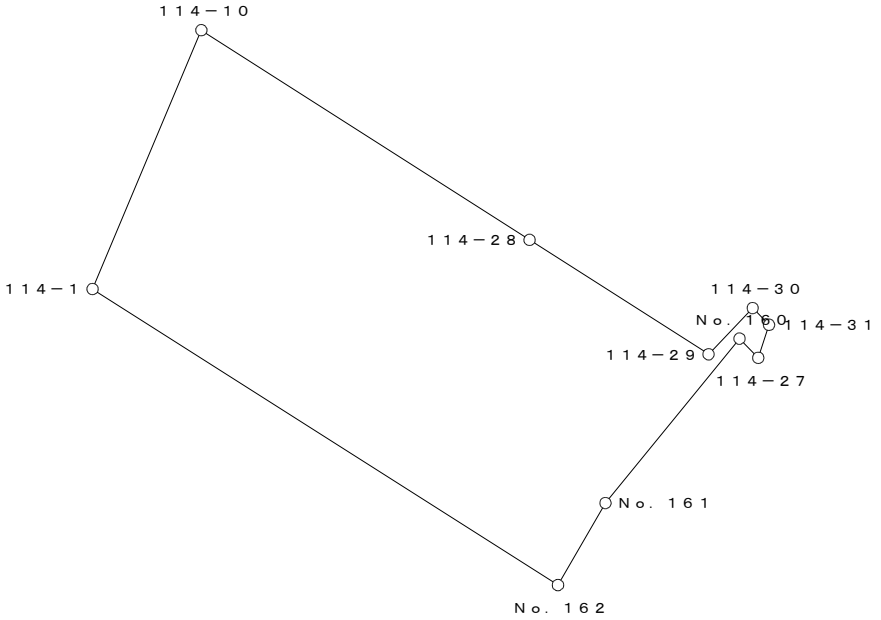

○：筆界点

面積算出公式	倍 面 積　２Ａ	351.570526	土 地 の 所 在			
Ａ＝ 1／2 ΣXn(Y(n+1)－Y(n-1))	面　　積　　Ａ	175.7852630	土地 の 所有者		縮 尺	1／　250