
換　地　図

縮尺　５００分の１

所 在　那覇市真嘉比一丁目

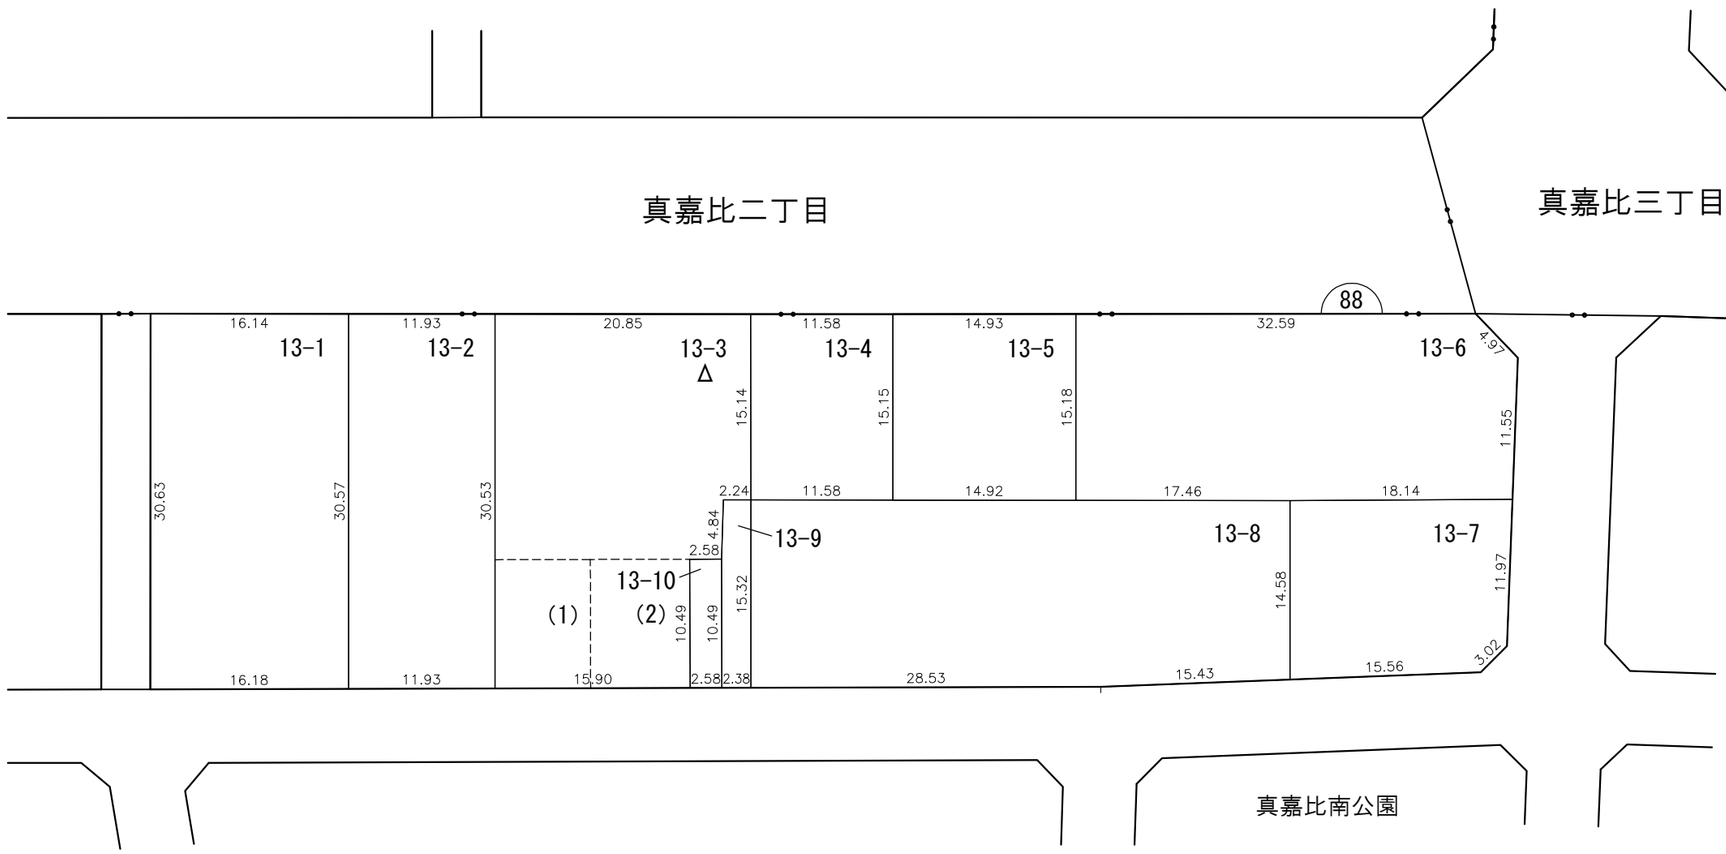


凡例	施行地区界	町界	丁目界	地番	換地	借地部分
				5-1		(1)

真嘉比古島第二地区出来形確認測量及び測設測量業務委託

画地出来形確認測量原図

(88街区)

S=1/500

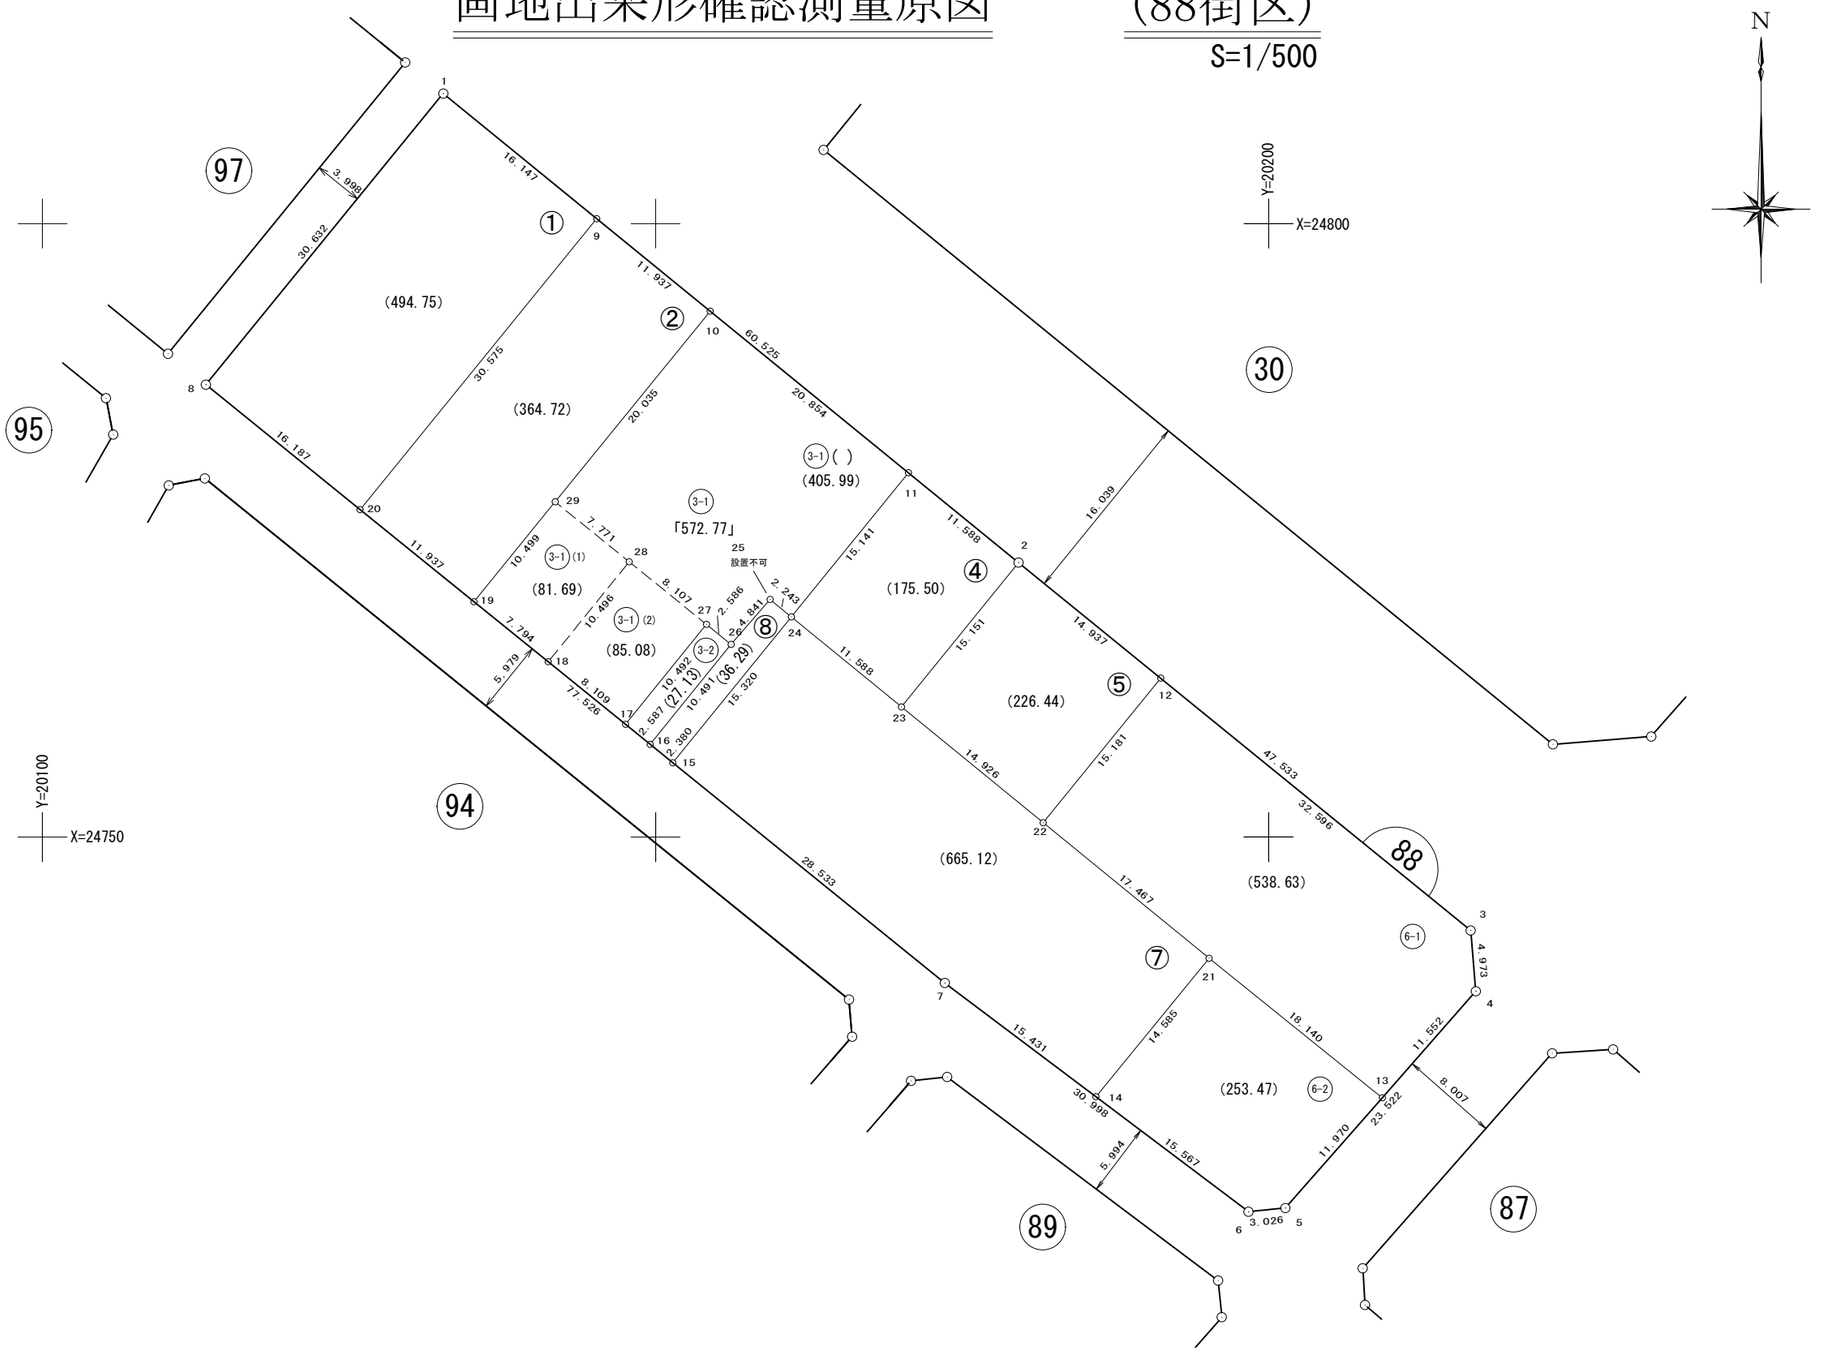

面　積　一　覧　表

種　　別	地　　番	地　　目	面　　積	地　　積	備　　考
	8801:88-1		494.7577865	494.75	
	8802:88-2		364.7270940	364.72	
	8803:88-3-1		572.7739150	572.77	
	8806:88-3-2		27.1355010	27.13	
	8807:88-4		175.5042580	175.50	
	8808:88-5		226.4441650	226.44	
	8809:88-6-1		538.6381925	538.63	
	8810:88-6-2		253.4774295	253.47	
	8811:88-7		665.1242825	665.12	
	8812:88-8		36.2976690	36.29	
			3354.8802930	3354.82	
			3354.8802930	3354.82	

座　標　リ　ス　ト

測　　点	X　座　標	Y　座　標
8801:88-1	24810.612	20132.687
8802:88-2	24772.373	20179.603
8803:88-3	24742.388	20216.485
8804:88-4	24737.432	20216.897
8805:88-5	24719.767	20201.365
8806:88-6	24719.471	20198.354
8807:88-7	24738.111	20173.587
8808:88-8	24786.878	20113.321
8809:88-9	24800.411	20145.203
8810:88-10	24792.869	20154.456
8811:88-11	24779.694	20170.621
8812:88-12	24762.950	20191.193
8813:88-13	24728.756	20209.269
8814:88-14	24728.832	20185.916
8815:88-15	24756.059	20151.406
8816:88-16	24757.557	20149.556
8817:88-17	24759.184	20147.545
8818:88-18	24764.285	20141.242
8819:88-19	24769.187	20135.183
8820:88-20	24776.696	20125.904
8821:88-21	24740.131	20195.138
8822:88-22	24751.178	20181.608
8823:88-23	24760.617	20170.046
8824:88-24	24767.946	20161.070
8825:88-25	24769.365	20159.333
8826:88-26	24765.710	20156.159
8827:88-27	24767.337	20154.149
8828:88-28	24772.440	20147.849
8829:88-29	24777.330	20141.810


測　　点	X　座　標	Y　座　標

測　　点	X　座　標	Y　座　標

座 標 面 積 計 算 書

地 番	88-1	地 目	

筆 界 点	X	Y	辺長	方向角	備　考
88-1	24810.612	20132.687	16.147	309-10-53	
88-8	24786.878	20113.321	30.632	219-12-47	
88-20	24776.696	20125.904	16.187	128-58-46	
88-9	24800.411	20145.203	30.575	39-08-18	

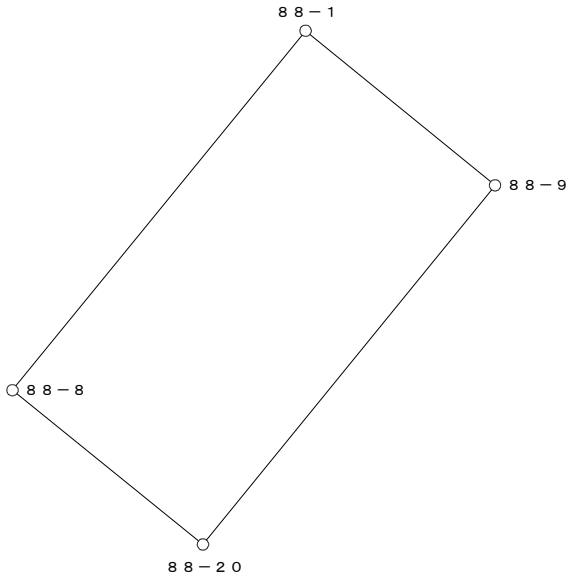


○：筆界点

面積算出公式	倍 面 積　２Ａ	989.515573	土 地 の 所 在			
Ａ＝ 1／2 ΣXn(Y(n+1)－Y(n-1))	面　　積　　Ａ	494.7577865	土地 の 所有者		縮 尺	1／　500

座 標 面 積 計 算 書

地 番	88-2	地 目	

筆 界 点	X	Y	辺長	方向角	備　考
88-9	24800.411	20145.203	11.937	309-10-59	
88-20	24776.696	20125.904	30.575	219-08-18	
88-19	24769.187	20135.183	11.937	128-58-53	
88-10	24792.869	20154.456	30.533	39-08-22	

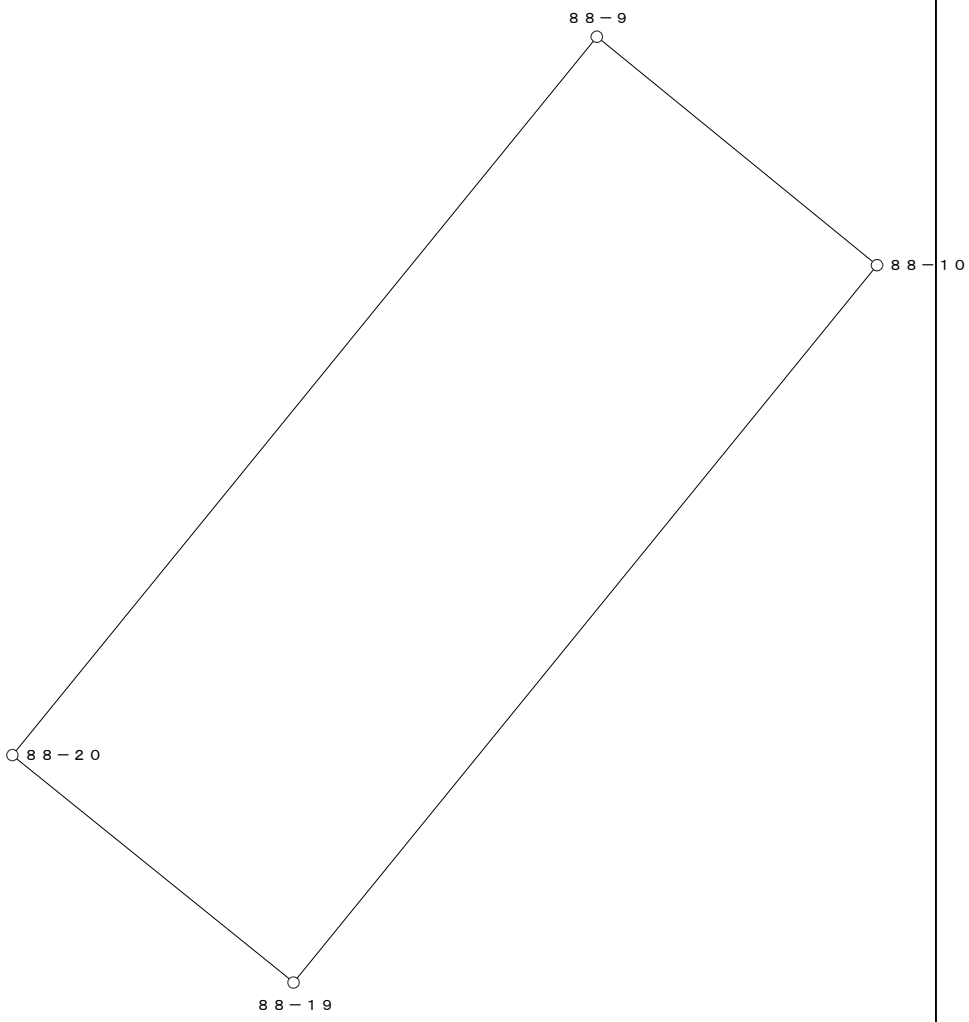


○：筆界点

面積算出公式	倍 面 積　２Ａ	729.454188	土 地 の 所 在			
Ａ＝ 1／2 ΣXn(Y(n+1)－Y(n-1))	面　　積　　Ａ	364.7270940	土地 の 所有者		縮 尺	1／　250

座 標 面 積 計 算 書

地 番	88-3-1	地 目	

筆 界 点	X	Y	辺長	方向角	備　考
88-10	24792.869	20154.456	30.533	39-08-22	
88-11	24779.694	20170.621	20.854	129-10-52	
88-24	24767.946	20161.070	15.141	219-06-39	
88-25	24769.365	20159.333	2.243	309-14-47	
88-26	24765.710	20156.159	4.841	220-58-16	
88-27	24767.337	20154.149	2.586	308-59-19	
88-17	24759.184	20147.545	10.492	219-00-28	
88-19	24769.187	20135.183	15.902	308-58-44	

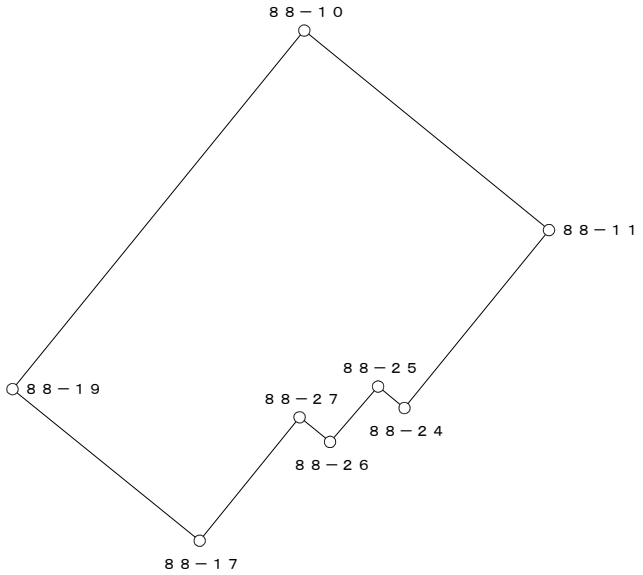


○：筆界点

面積算出公式	倍 面 積　２Ａ　1145.547830	土 地 の 所 在			
Ａ＝ 1／2 ΣXn(Y(n+1)－Y(n-1))	面　積　Ａ　572.7739150	土地 の 所有者		縮 尺	1／　500

座 標 面 積 計 算 書

地 番	88-3-2	地 目	

筆 界 点	X	Y	辺長	方向角	備　考
88-26	24765.710	20156.159	10.491	39-00-13	
88-27	24767.337	20154.149	2.586	308-59-19	
88-17	24759.184	20147.545	10.492	219-00-28	
88-16	24757.557	20149.556	2.587	128-58-29	

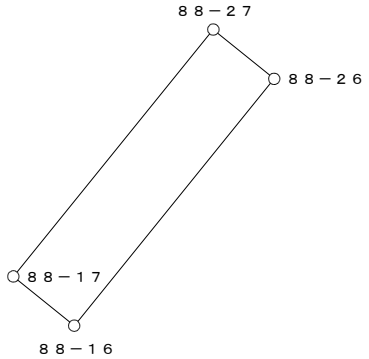


○：筆界点

面積算出公式	倍 面 積　２Ａ	54.271002	土 地 の 所 在			
Ａ＝ 1／2 ΣXn(Y(n+1)－Y(n-1))	面　　積　　Ａ	27.1355010	土地 の 所有者		縮 尺	1／　250

座 標 面 積 計 算 書

地 番	88-4	地 目	

筆 界 点	X	Y	辺長	方向角	備　考
88-11	24779.694	20170.621	11.588	309-10-57	
88-24	24767.946	20161.070	15.141	219-06-39	
88-23	24760.617	20170.046	11.588	129-13-55	
88-2	24772.373	20179.603	15.151	39-06-33	

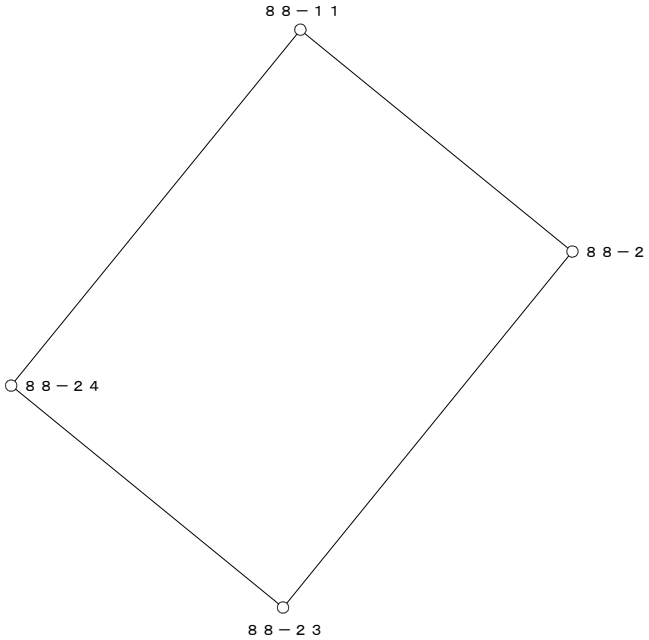


○：筆界点

面積算出公式	倍 面 積　２Ａ	351.008516	土 地 の 所 在			
Ａ＝ 1／2 ΣXn(Y(n+1)－Y(n-1))	面　　積　　Ａ	175.5042580	土地 の 所有者		縮 尺	1／　250

座 標 面 積 計 算 書

地 番	88-5	地 目	

筆 界 点	X	Y	辺長	方向角	備　考
88-2	24772.373	20179.603	14.937	309-06-44	
88-23	24760.617	20170.046	15.151	219-06-33	
88-22	24751.178	20181.608	14.926	129-13-39	
88-12	24762.950	20191.193	15.181	39-09-11	

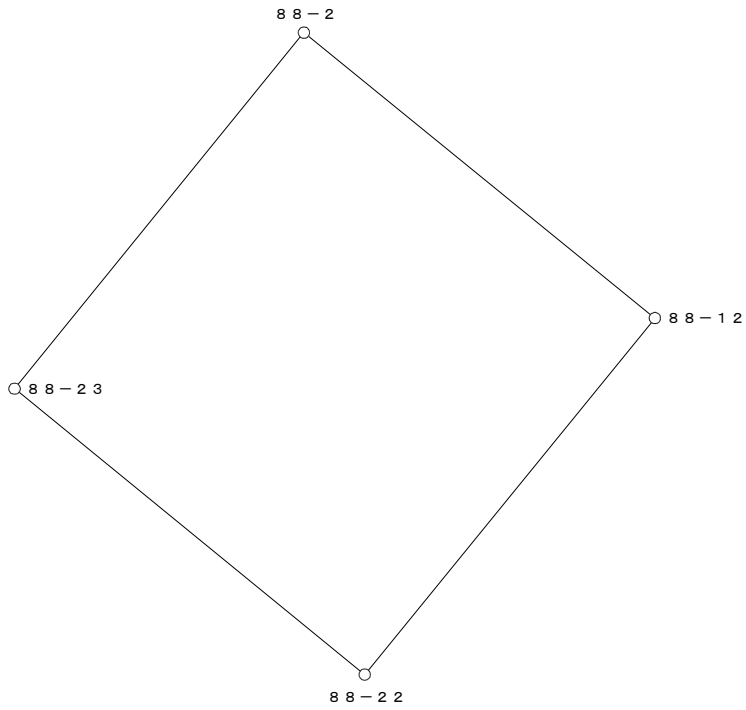


○：筆界点

面積算出公式	倍 面 積　２Ａ	452.888330	土 地 の 所 在			
Ａ＝ 1／2 ΣXn(Y(n+1)－Y(n-1))	面　　積　　Ａ	226.4441650	土地 の 所有者		縮 尺	1／　250

座 標 面 積 計 算 書

地 番	88-6-1	地 目	

筆 界 点	X	Y	辺長	方向角	備　考
88-12	24762.950	20191.193	32.596	309-06-38	
88-22	24751.178	20181.608	15.181	219-09-11	
88-21	24740.131	20195.138	17.467	129-13-52	
88-13	24728.756	20209.269	18.140	128-49-59	
88-4	24737.432	20216.897	11.552	41-19-20	
88-3	24742.388	20216.485	4.973	355-14-52	

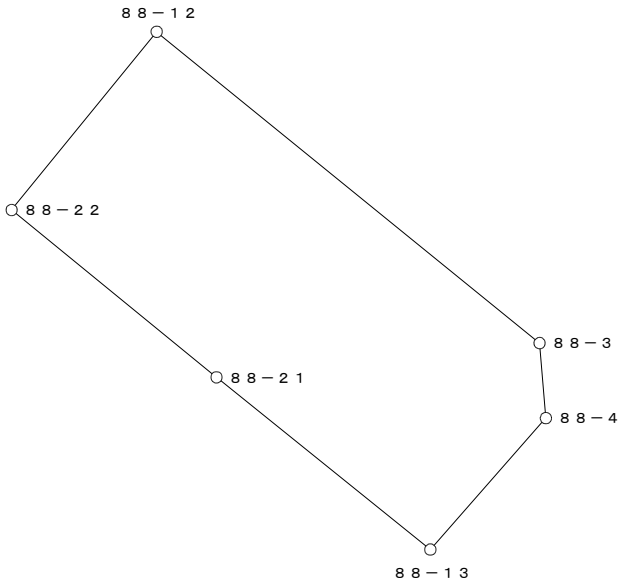


○：筆界点

面積算出公式	倍 面 積　２Ａ　1077.276385	土 地 の 所 在			
Ａ＝ 1／2 ΣXn(Y(n+1)－Y(n-1))	面　積　Ａ　538.6381925	土地 の 所有者		縮 尺	1／　500

座 標 面 積 計 算 書

地 番	88-6-2	地 目	

筆 界 点	X	Y	辺長	方向角	備　考
88-13	24728.756	20209.269	11.970	41-19-30	
88-21	24740.131	20195.138	18.140	308-49-59	
88-14	24728.832	20185.916	14.585	219-13-14	
88-6	24719.471	20198.354	15.567	126-57-56	
88-5	24719.767	20201.365	3.026	84-23-08	

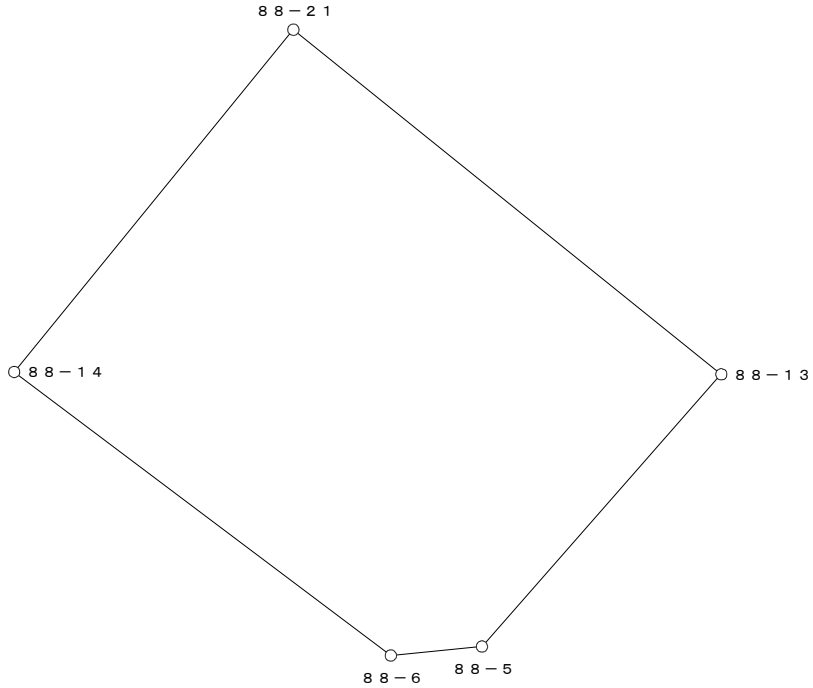


○：筆界点

面積算出公式	倍 面 積　２Ａ	506.954859	土 地 の 所 在			
Ａ＝ 1／2 ΣXn(Y(n+1)－Y(n-1))	面　　積　　Ａ	253.4774295	土地 の 所有者		縮 尺	1／　250

座 標 面 積 計 算 書

地 番	88-7	地 目	

筆 界 点	X	Y	辺長	方向角	備　考
88-21	24740.131	20195.138	14.585	39-13-14	
88-22	24751.178	20181.608	17.467	309-13-52	
88-23	24760.617	20170.046	14.926	309-13-39	
88-24	24767.946	20161.070	11.588	309-13-55	
88-15	24756.059	20151.406	15.320	219-06-39	
88-7	24738.111	20173.587	28.533	128-58-42	
88-14	24728.832	20185.916	15.431	126-57-57	

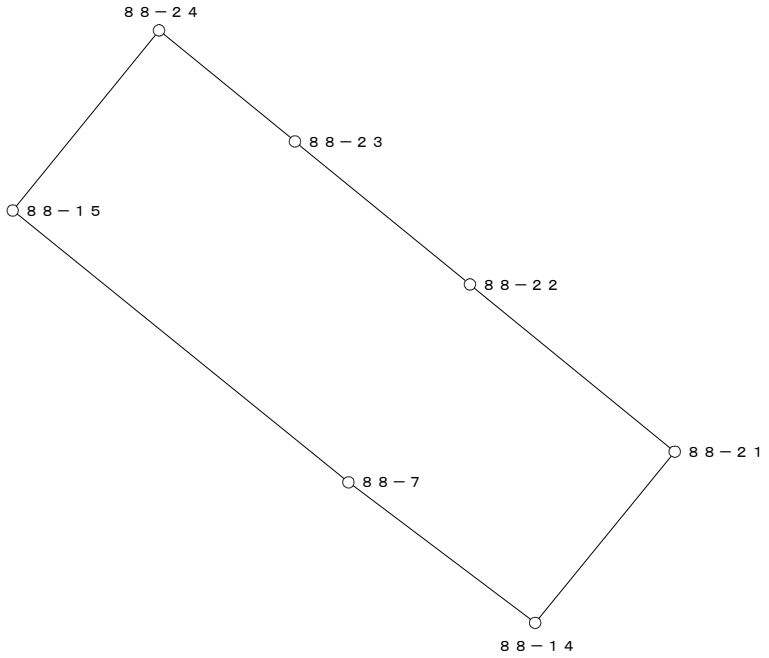


○：筆界点

面積算出公式	倍 面 積　２Ａ　1330.248565	土 地 の 所 在			
Ａ＝ 1／2 ΣXn(Y(n+1)－Y(n-1))	面　積　Ａ　665.1242825	土地 の 所有者		縮 尺	1／　500

座 標 面 積 計 算 書

地 番	88-8	地 目	

筆 界 点	X	Y	辺長	方向角	備　考
88-24	24767.946	20161.070	15.320	39-06-39	
88-25	24769.365	20159.333	2.243	309-14-47	
88-26	24765.710	20156.159	4.841	220-58-16	
88-16	24757.557	20149.556	10.491	219-00-13	
88-15	24756.059	20151.406	2.380	128-59-53	

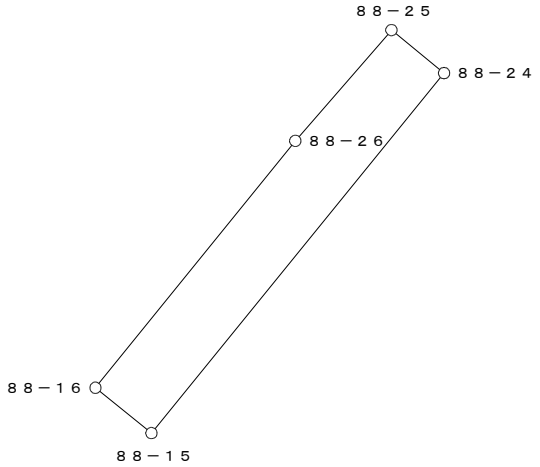

○：筆界点

面積算出公式	倍 面 積　２Ａ	72.595338	土 地 の 所 在			
Ａ＝ 1／2 ΣXn(Y(n+1)－Y(n-1))	面　　積　　Ａ	36.2976690	土地 の 所有者		縮 尺	1／　250