
換　地　図

縮尺　５００分の１

所 在　那覇市真嘉比一丁目

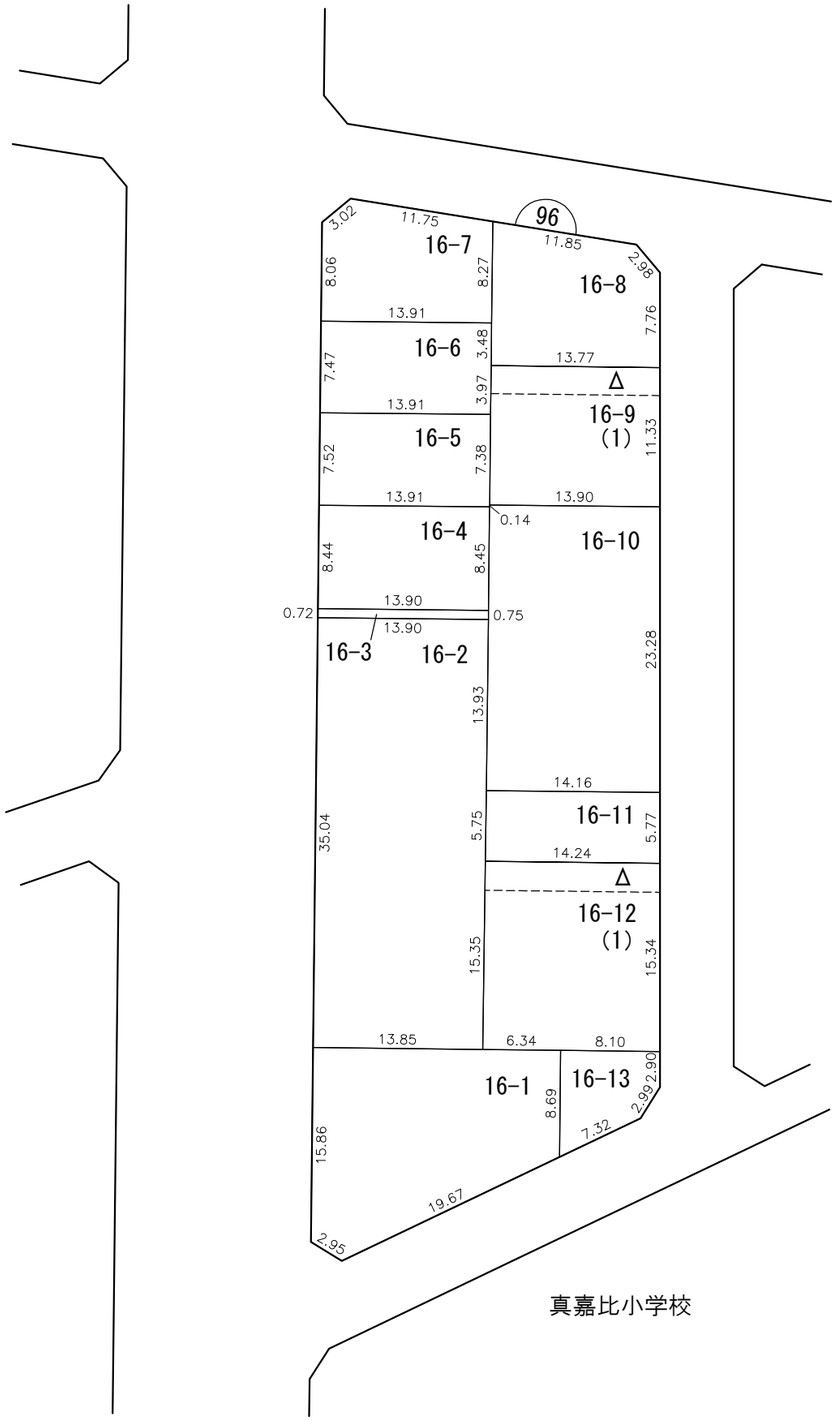


凡例

施行地区界	町界	丁目界	地番	換地	借地部分

真嘉比古島第二地区出来形確認測量及び測設測量業務委託

画地出来形確認測量原図　(96街区)

S=1/500

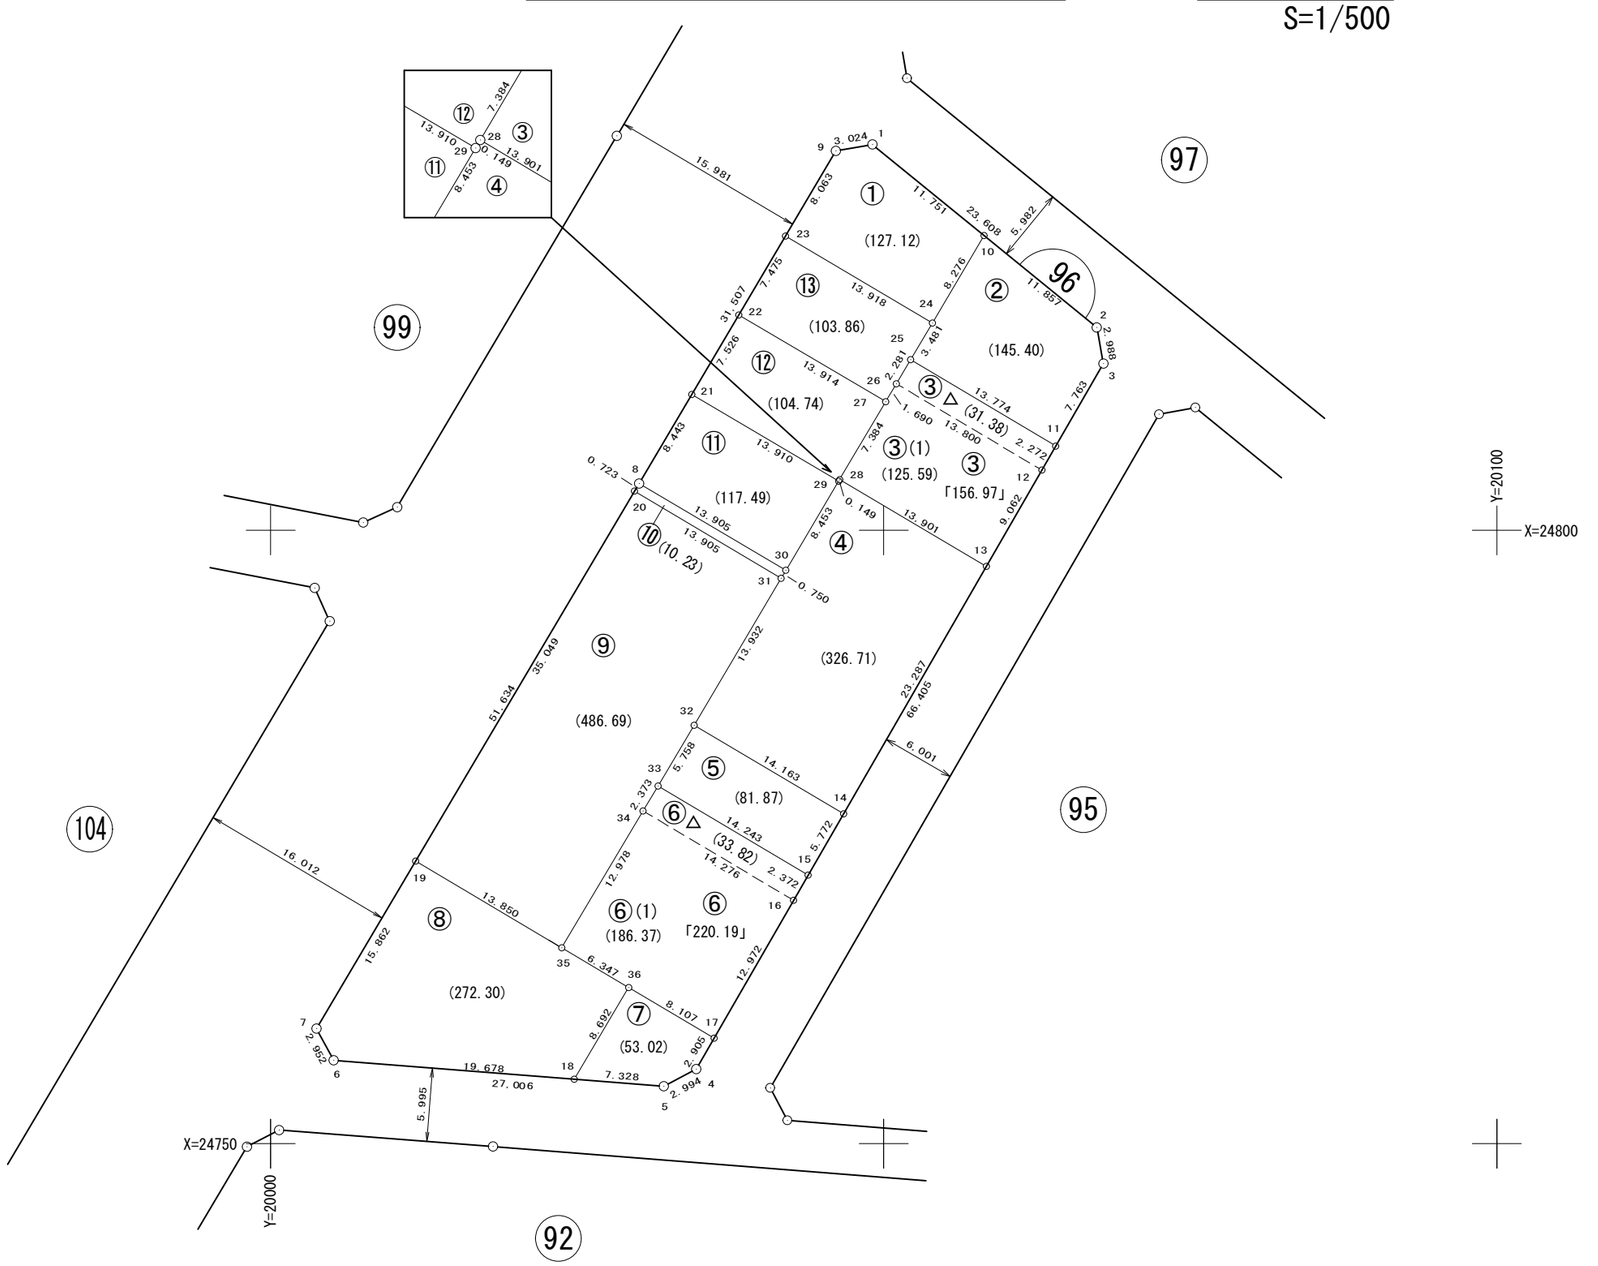

面　積　一　覧　表

種　　別	地　　番	地　　目	面　　積	地　　積	備　　考
	9601:96-1		127.1228380	127.12	
	9602:96-2		145.4079815	145.40	
	9603:96-3		156.9763965	156.97	
	9605:96-4		326.7199615	326.71	
	9606:96-5		81.8757290	81.87	
	9607:96-6		220.1980170	220.19	
	9609:96-7		53.0256510	53.02	
	9610:96-8		272.3044880	272.30	
	9611:96-9		486.6947655	486.69	
	9612:96-10		10.2362565	10.23	
	9613:96-11		117.4919335	117.49	
	9614:96-12		104.7433215	104.74	
	9615:96-13		103.8628165	103.86	
			2206.6601560	2206.59	
			2206.6601560	2206.59	

座　標　リ　ス　ト

測　　点	X　座　標	Y　座　標
9601:96-1	24831.445	20049.075
9602:96-2	24816.536	20067.379
9603:96-3	24813.597	20067.917
9604:96-4	24756.088	20034.717
9605:96-5	24754.688	20032.070
9606:96-6	24756.795	20005.146
9607:96-7	24759.389	20003.737
9608:96-8	24803.813	20030.052
9609:96-9	24830.930	20046.095
9610:96-10	24824.024	20058.186
9611:96-11	24806.874	20064.036
9612:96-12	24804.906	20062.900
9613:96-13	24797.058	20058.369
9614:96-14	24776.891	20046.726
9615:96-15	24771.892	20043.841
9616:96-16	24769.838	20042.655
9617:96-17	24758.604	20036.169
9618:96-18	24755.260	20024.764
9619:96-19	24773.036	20011.821
9620:96-20	24803.191	20029.684
9621:96-21	24811.080	20034.351
9622:96-22	24817.557	20038.183
9623:96-23	24823.991	20041.989
9624:96-24	24816.904	20053.968
9625:96-25	24813.909	20052.194
9626:96-26	24811.947	20051.031
9627:96-27	24810.493	20050.170
9628:96-28	24804.140	20046.407
9629:96-29	24804.012	20046.331
9630:96-30	24796.739	20042.023
9631:96-31	24796.094	20041.641


測　　点	X　座　標	Y　座　標
9632:96-32	24784.108	20034.540
9633:96-33	24779.161	20031.593
9634:96-34	24777.123	20030.378
9635:96-35	24765.974	20023.735
9636:96-36	24762.738	20029.195

測　　点	X　座　標	Y　座　標

座 標 面 積 計 算 書

地 番	96-1	地 目	

筆 界 点	X	Y	辺長	方向角	備　考
96-1	24831.445	20049.075	11.751	309-09-47	
96-9	24830.930	20046.095	3.024	260-11-42	
96-23	24823.991	20041.989	8.063	210-36-50	
96-24	24816.904	20053.968	13.918	120-36-34	
96-10	24824.024	20058.186	8.276	30-38-35	

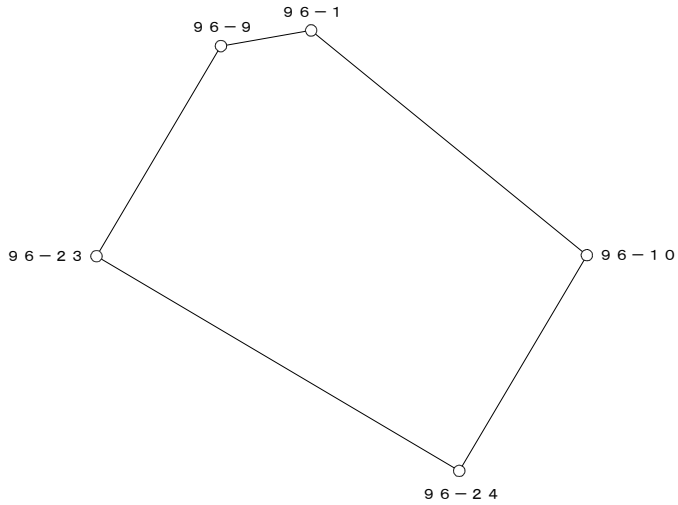


○：筆界点

面積算出公式	倍 面 積　２Ａ	254.245676	土 地 の 所 在			
Ａ＝ 1／2 ΣXn(Y(n+1)－Y(n-1))	面　　積　　Ａ	127.1228380	土地 の 所有者		縮 尺	1／　250

座 標 面 積 計 算 書

地 番	96-2	地 目	

筆 界 点	X	Y	辺長	方向角	備　考
96-11	24806.874	20064.036	13.774	120-42-48	
96-3	24813.597	20067.917	7.763	29-59-48	
96-2	24816.536	20067.379	2.988	349-37-36	
96-10	24824.024	20058.186	11.857	309-09-50	
96-24	24816.904	20053.968	8.276	210-38-35	
96-25	24813.909	20052.194	3.481	210-38-21	

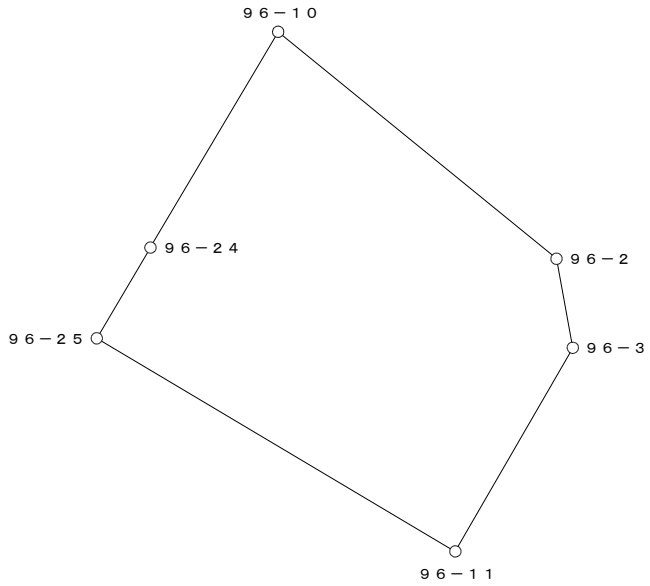


○：筆界点

面積算出公式	倍 面 積　２Ａ	290.815963	土 地 の 所 在			
Ａ＝ 1／2 ΣXn(Y(n+1)－Y(n-1))	面　　積　　Ａ	145.4079815	土地 の 所有者		縮 尺	1／　250

座 標 面 積 計 算 書

地 番	96-3	地 目	

筆 界 点	X	Y	辺長	方向角	備　考
96-11	24806.874	20064.036	13.774	120-42-48	
96-13	24797.058	20058.369	11.334	209-59-56	
96-28	24804.140	20046.407	13.901	300-37-38	
96-27	24810.493	20050.170	7.384	30-38-21	
96-25	24813.909	20052.194	3.971	30-38-49	

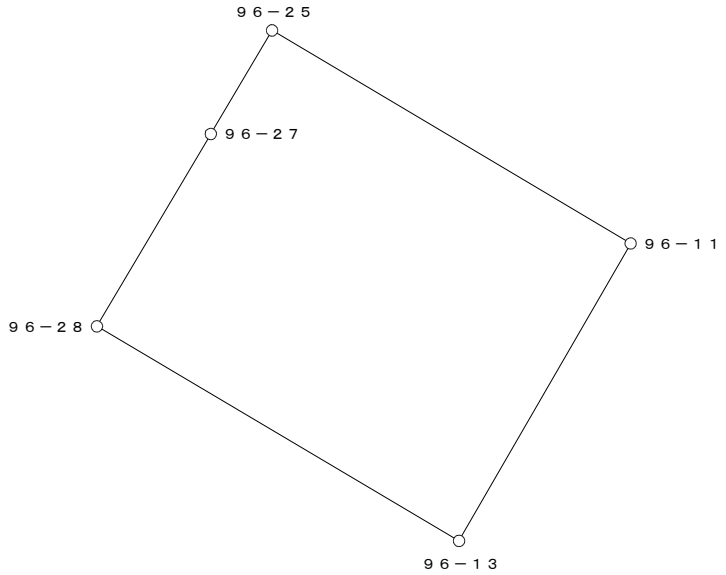


○：筆界点

面積算出公式	倍 面 積　２Ａ	313.952793	土 地 の 所 在			
Ａ＝ 1／2 ΣXn(Y(n+1)－Y(n-1))	面　　積　　Ａ	156.9763965	土地 の 所有者		縮 尺	1／　250

座 標 面 積 計 算 書

地 番	96-4	地 目	

筆 界 点	X	Y	辺長	方向角	備　考
96-14	24776.891	20046.726	14.163	120-38-08	
96-13	24797.058	20058.369	23.287	29-59-57	
96-28	24804.140	20046.407	13.901	300-37-38	
96-29	24804.012	20046.331	0.149	210-41-59	
96-30	24796.739	20042.023	8.453	210-38-22	
96-31	24796.094	20041.641	0.750	210-38-10	
96-32	24784.108	20034.540	13.932	210-38-39	

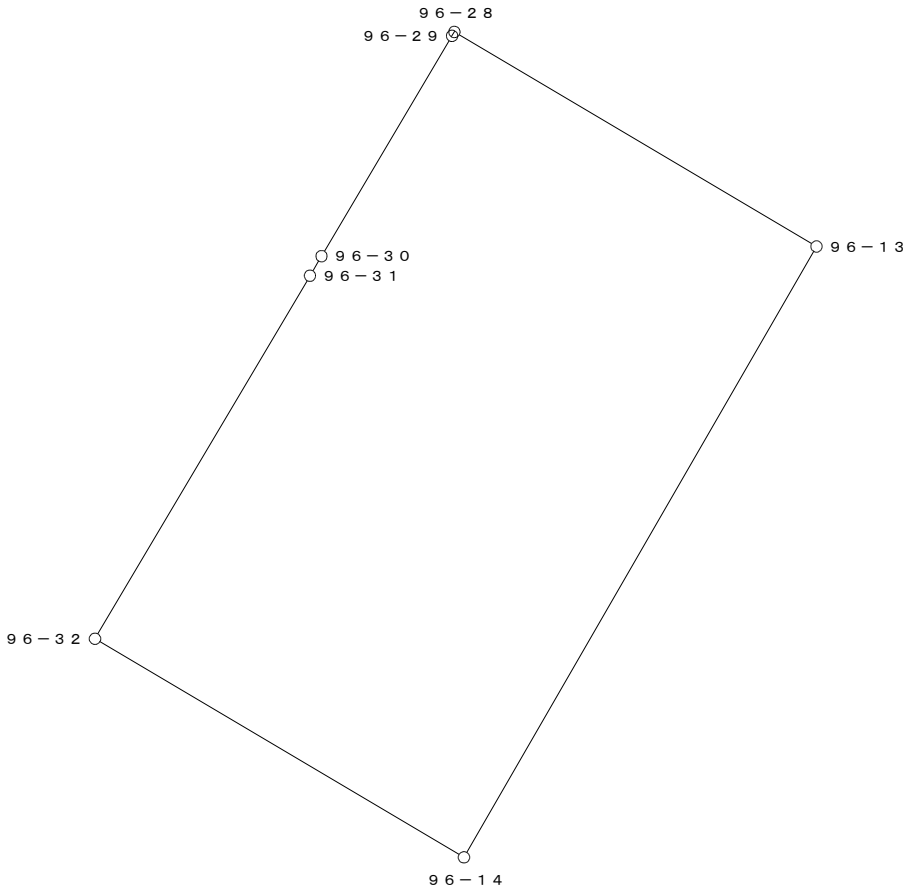


○：筆界点

面積算出公式	倍 面 積　２Ａ	653.439923	土 地 の 所 在			
Ａ＝ 1／2 ΣXn(Y(n+1)－Y(n-1))	面　　積　　Ａ	326.7199615	土地 の 所有者		縮 尺	1／　250

座 標 面 積 計 算 書

地 番	96-5	地 目	

筆 界 点	X	Y	辺長	方向角	備　考
96-15	24771.892	20043.841	14.243	120-41-19	
96-14	24776.891	20046.726	5.772	29-59-24	
96-32	24784.108	20034.540	14.163	300-38-08	
96-33	24779.161	20031.593	5.758	210-46-58	

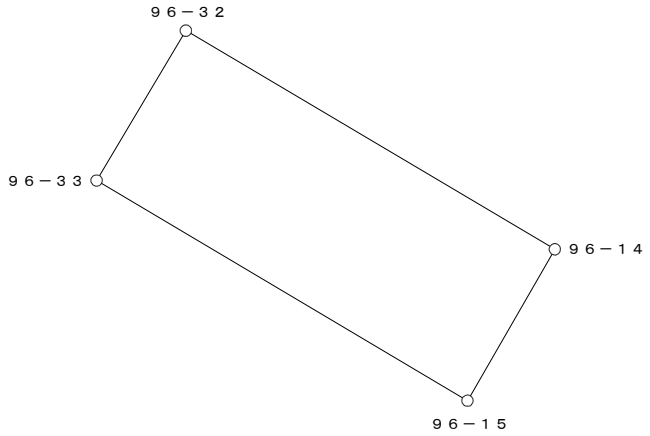


○：筆界点

面積算出公式	倍 面 積　２Ａ	163.751458	土 地 の 所 在			
Ａ＝ 1／2 ΣXn(Y(n+1)－Y(n-1))	面　　積　　Ａ	81.8757290	土地 の 所有者		縮 尺	1／　250

座 標 面 積 計 算 書

地 番	96-6	地 目	

筆 界 点	X	Y	辺長	方向角	備　考
96-15	24771.892	20043.841	14.243	120-41-19	
96-17	24758.604	20036.169	15.344	210-00-02	
96-36	24762.738	20029.195	8.107	300-39-30	
96-35	24765.974	20023.735	6.347	300-39-15	
96-33	24779.161	20031.593	15.351	30-47-25	

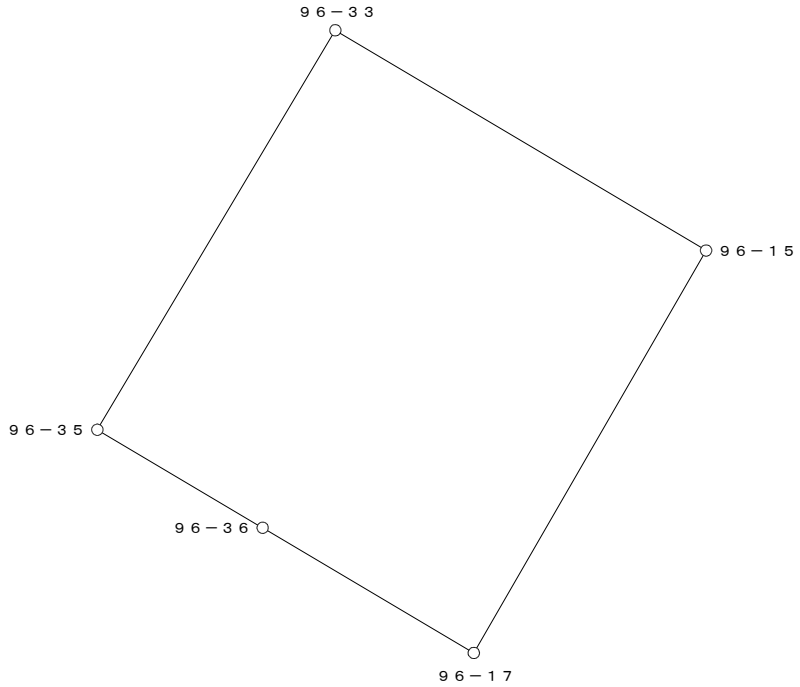


○：筆界点

面積算出公式	倍 面 積　２Ａ	440.396034	土 地 の 所 在			
Ａ＝ 1／2 ΣXn(Y(n+1)－Y(n-1))	面　積　Ａ	220.1980170	土地 の 所有者		縮 尺	1／　250

座 標 面 積 計 算 書

地 番	96-7	地 目	

筆 界 点	X	Y	辺長	方向角	備　考
96-17	24758.604	20036.169	2.905	29-59-22	
96-36	24762.738	20029.195	8.107	300-39-30	
96-18	24755.260	20024.764	8.692	210-38-54	
96-5	24754.688	20032.070	7.328	94-28-36	
96-4	24756.088	20034.717	2.994	62-07-32	

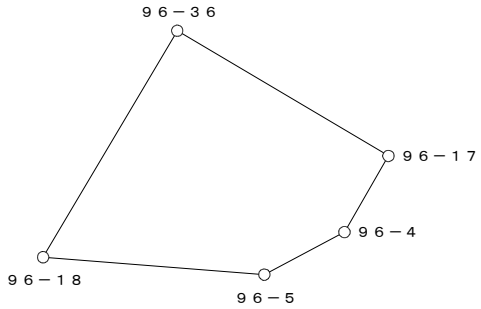


○：筆界点

面積算出公式	倍 面 積　２Ａ	106.051302	土 地 の 所 在			
Ａ＝ 1／2 ΣXn(Y(n+1)－Y(n-1))	面　　積　　Ａ	53.0256510	土地 の 所有者		縮 尺	1／　250

座 標 面 積 計 算 書

地 番	96-8	地 目	

筆 界 点	X	Y	辺長	方向角	備　考
96-18	24755.260	20024.764	19.678	94-28-26	
96-36	24762.738	20029.195	8.692	30-38-54	
96-35	24765.974	20023.735	6.347	300-39-15	
96-19	24773.036	20011.821	13.850	300-39-26	
96-7	24759.389	20003.737	15.862	210-38-28	
96-6	24756.795	20005.146	2.952	151-29-25	

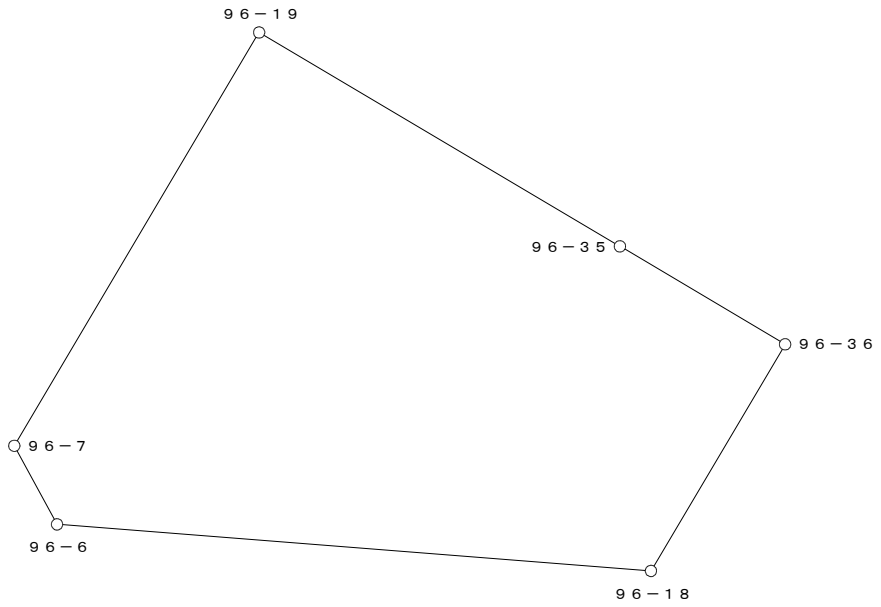


○：筆界点

面積算出公式	倍 面 積　２Ａ	544.608976	土 地 の 所 在			
Ａ＝ 1／2 ΣXn(Y(n+1)－Y(n-1))	面　　積　　Ａ	272.3044880	土地 の 所有者		縮 尺	1／　250

座 標 面 積 計 算 書

地 番	96-9	地 目	

筆 界 点	X	Y	辺長	方向角	備　考
96-19	24773.036	20011.821	35.049	210-38-29	
96-35	24765.974	20023.735	13.850	120-39-26	
96-33	24779.161	20031.593	15.351	30-47-25	
96-32	24784.108	20034.540	5.758	30-46-58	
96-31	24796.094	20041.641	13.932	30-38-39	
96-20	24803.191	20029.684	13.905	300-41-28	

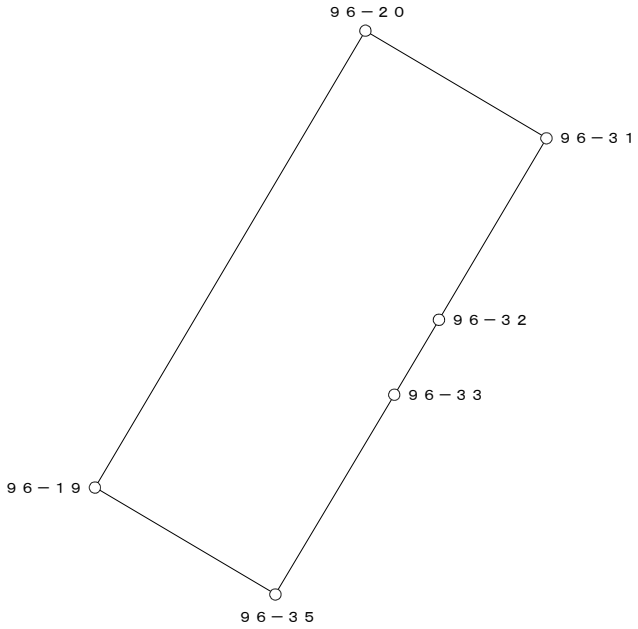


○：筆界点

面積算出公式	倍 面 積　２Ａ	973.389531	土 地 の 所 在			
Ａ＝ 1／2 ΣXn(Y(n+1)－Y(n-1))	面　　積　　Ａ	486.6947655	土地 の 所有者		縮 尺	1／　500

座 標 面 積 計 算 書

地 番	96-10	地 目	

筆 界 点	X	Y	辺長	方向角	備　考
96-31	24796.094	20041.641	13.905	120-41-28	
96-30	24796.739	20042.023	0.750	30-38-10	
96-8	24803.813	20030.052	13.905	300-34-48	
96-20	24803.191	20029.684	0.723	210-36-37	

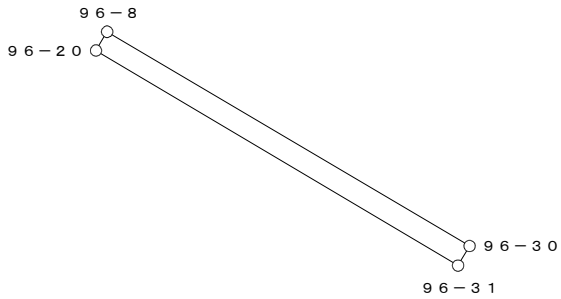


○：筆界点

面積算出公式	倍 面 積　２Ａ	20.472513	土 地 の 所 在			
Ａ＝ 1／2 ΣXn(Y(n+1)－Y(n-1))	面　　積　　Ａ	10.2362565	土地 の 所有者		縮 尺	1／　250

座 標 面 積 計 算 書

地 番	96-11	地 目	

筆 界 点	X	Y	辺長	方向角	備　考
96-30	24796.739	20042.023	13.905	120-34-48	
96-29	24804.012	20046.331	8.453	30-38-22	
96-21	24811.080	20034.351	13.910	300-32-24	
96-8	24803.813	20030.052	8.443	210-36-28	

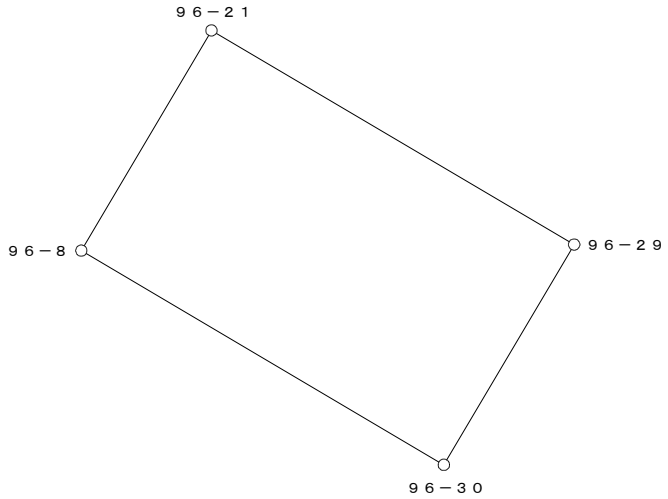


○：筆界点

面積算出公式	倍 面 積　２Ａ	234.983867	土 地 の 所 在			
Ａ＝ 1／2 ΣXn(Y(n+1)－Y(n-1))	面　　積　　Ａ	117.4919335	土地 の 所有者		縮 尺	1／　250

座 標 面 積 計 算 書

地 番	96-12	地 目	

筆 界 点	X	Y	辺長	方向角	備　考
96-29	24804.012	20046.331	13.910	120-32-24	
96-28	24804.140	20046.407	0.149	30-41-59	
96-27	24810.493	20050.170	7.384	30-38-21	
96-22	24817.557	20038.183	13.914	300-30-40	
96-21	24811.080	20034.351	7.526	210-36-36	

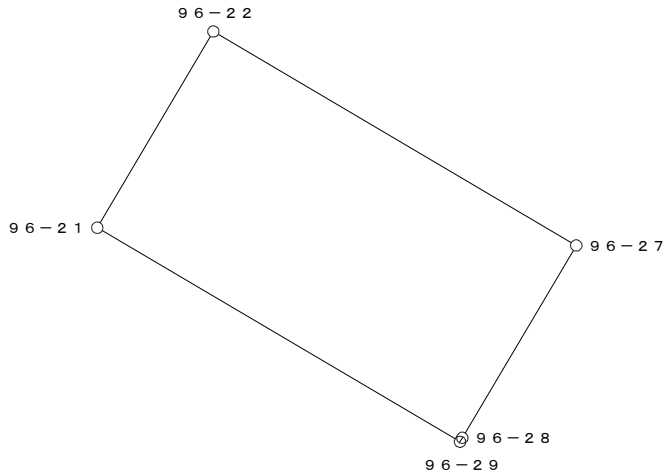


○：筆界点

面積算出公式	倍 面 積　２Ａ	209.486643	土 地 の 所 在			
Ａ＝ 1／2 ΣXn(Y(n+1)－Y(n-1))	面　積　Ａ	104.7433215	土地 の 所有者		縮 尺	1／　250

座 標 面 積 計 算 書

地 番	96-13	地 目	

筆 界 点	X	Y	辺長	方向角	備　考
96-27	24810.493	20050.170	13.914	120-30-40	
96-25	24813.909	20052.194	3.971	30-38-49	
96-24	24816.904	20053.968	3.481	30-38-21	
96-23	24823.991	20041.989	13.918	300-36-34	
96-22	24817.557	20038.183	7.475	210-36-22	

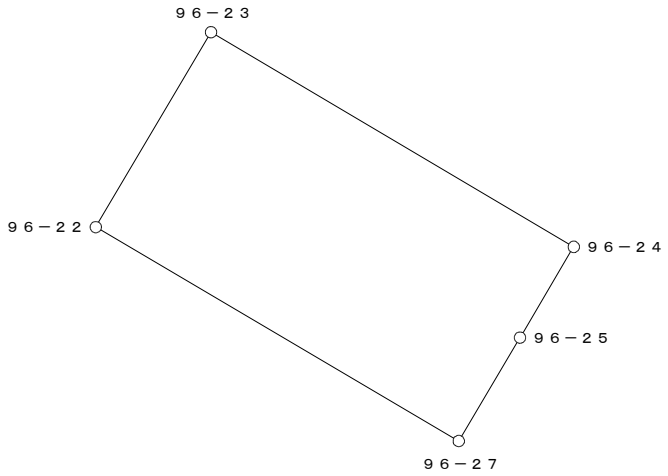

○：筆界点

面積算出公式	倍 面 積　２Ａ	207.725633	土 地 の 所 在			
Ａ＝ 1／2 ΣXn(Y(n+1)－Y(n-1))	面　　積　　Ａ	103.8628165	土地 の 所有者		縮 尺	1／　250