換　地　図

縮尺　５００分の１


所 在　那覇市真嘉比一丁目



那覇広域都市計画事業真嘉比古島第二土地区画整理事業

画地出来形確認測量原図　９２街区 (1/2)


S=1/500

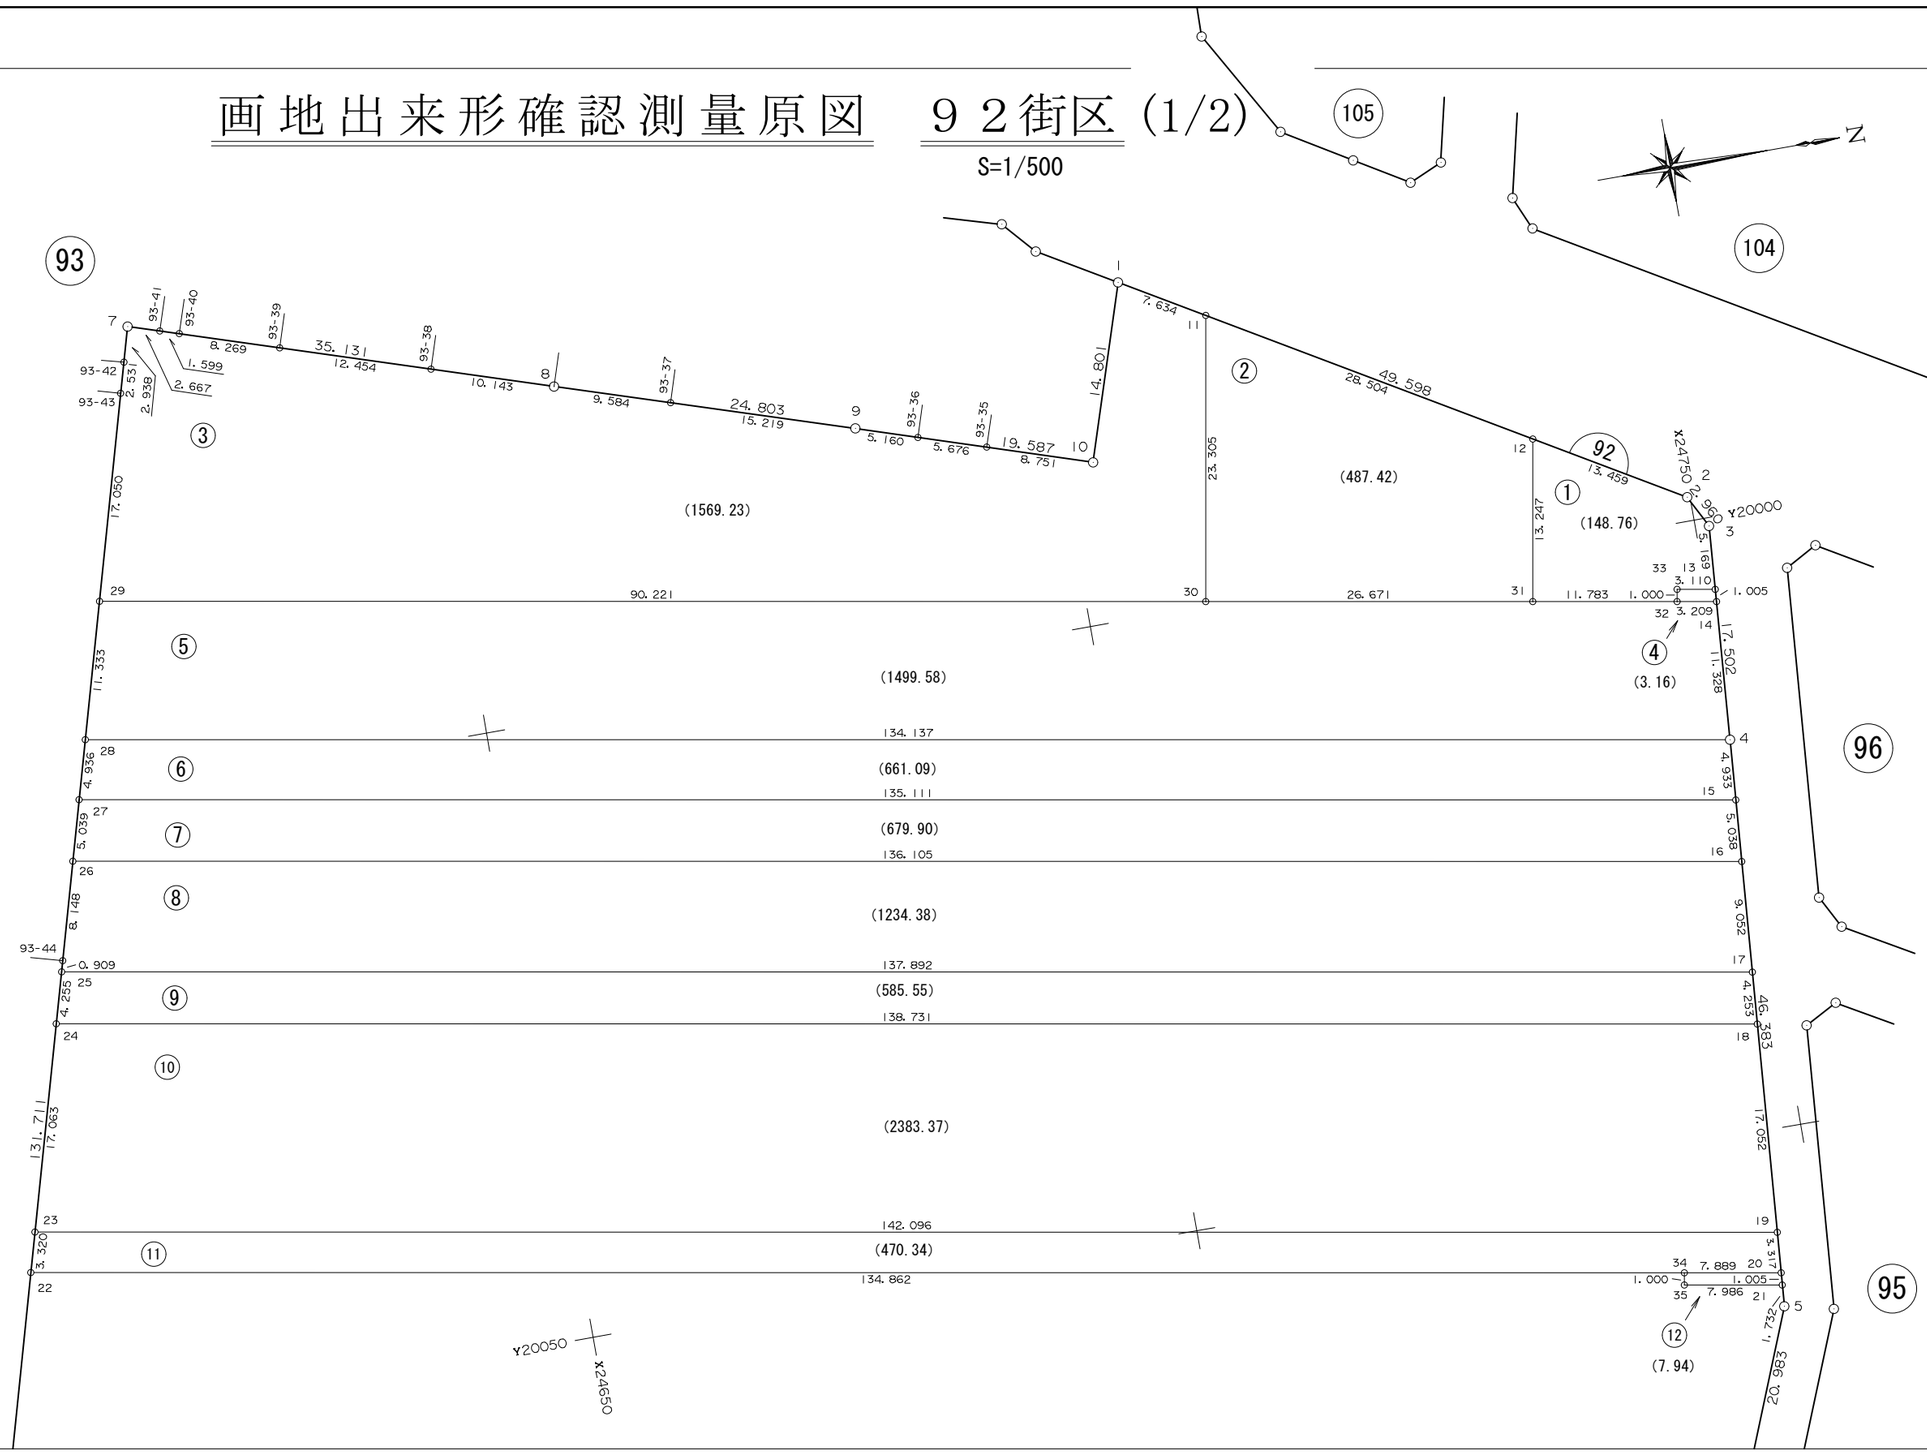

那覇広域都市計画事業真嘉比古島第二土地区画整理事業

画地出来形確認測量原図　９２街区 (2/2)

S=1/500

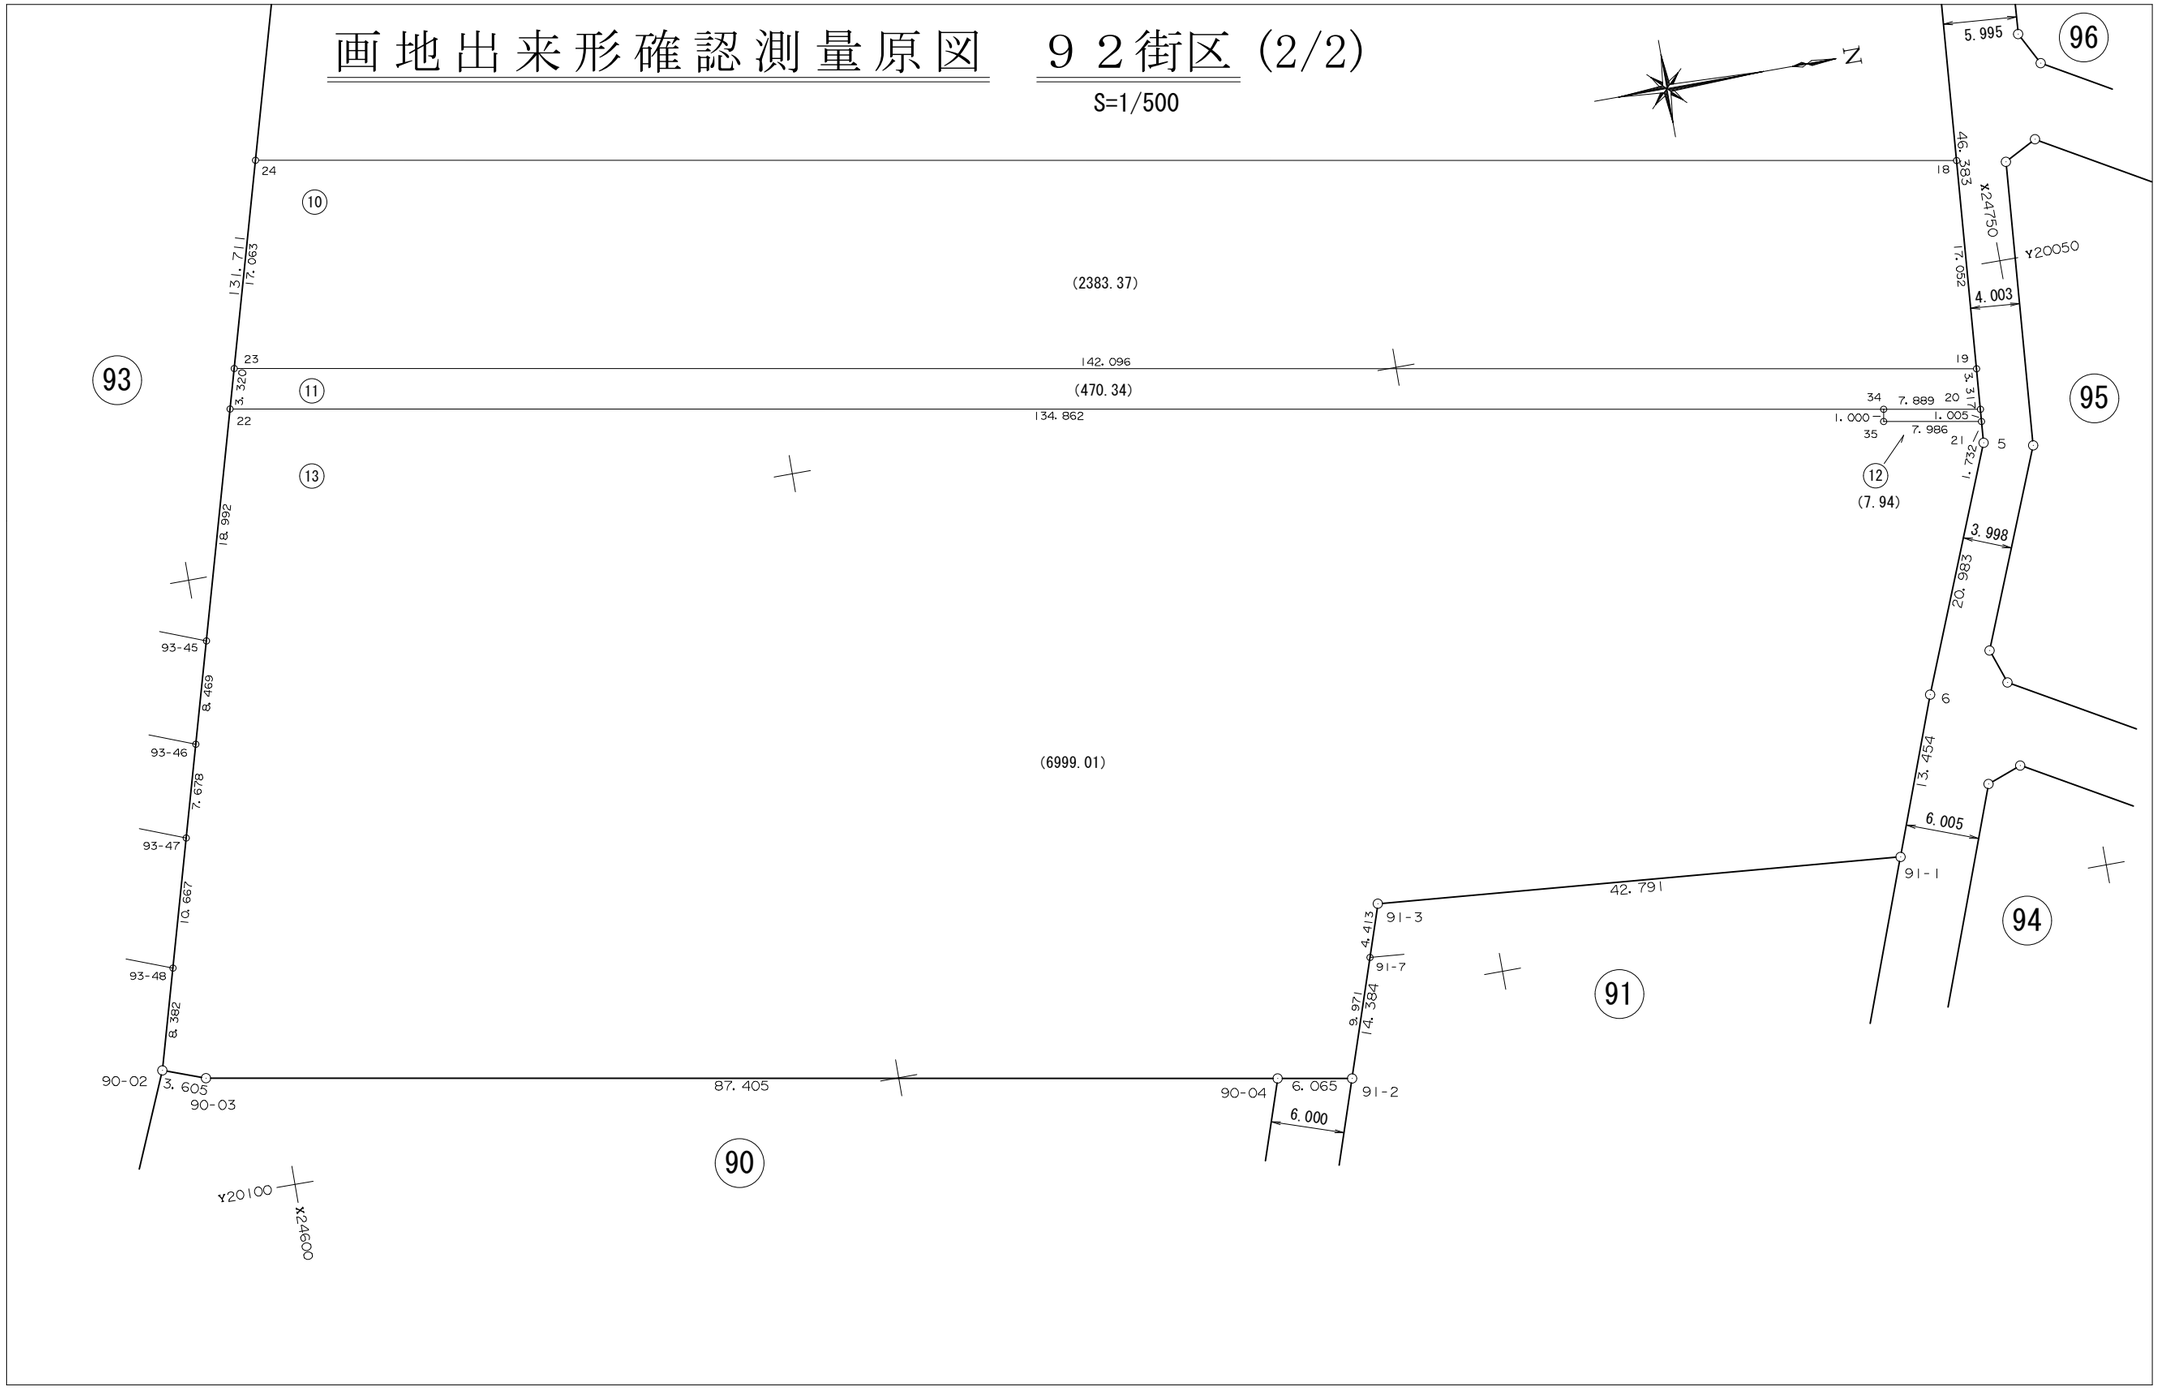

面　積　一　覧　表

種　　別	地　　番	地　　目	面　　積	地　　積	備　　考
	9201:92-1		148.7606515	148.76	
	9202:92-2		487.4244225	487.42	
	9203:92-3		1569.2365255	1569.23	
	9204:92-4		3.1602375	3.16	
	9205:92-5		1499.5820440	1499.58	
	9206:92-6		661.0984080	661.09	
	9207:92-7		679.9098005	679.90	
	9208:92-8		1234.3877930	1234.38	
	9209:92-9		585.5542450	585.55	
	9210:92-10		2383.3754370	2383.37	
	9211:92-11		470.3415570	470.34	
	9212:92-12		7.9401995	7.94	
	9213:92-13		6999.0133425	6999.01	
			16729.7846635	16729.73	
			16729.7846635	16729.73	

座　標　リ　ス　ト

測　　点	X　座　標	Y　座　標
9201:92-1	24707.102	19972.763
9202:92-2	24749.762	19998.062
9203:92-3	24751.123	20000.691
9204:92-4	24749.773	20018.141
9205:92-5	24746.124	20064.380
9206:92-6	24738.272	20083.838
9207:92-7	24626.916	19962.264
9208:92-8	24660.328	19973.120
9209:92-9	24683.926	19980.757
9210:92-10	24702.543	19986.844
9211:92-11	24713.668	19976.657
9212:92-12	24738.185	19991.197
9213:92-13	24750.724	20005.845
9214:92-14	24750.647	20006.847
9215:92-15	24749.385	20023.059
9216:92-16	24748.989	20028.081
9217:92-17	24748.277	20037.105
9218:92-18	24747.942	20041.345
9219:92-19	24746.600	20058.344
9220:92-20	24746.339	20061.651
9221:92-21	24746.260	20062.653
9222:92-22	24605.760	20036.844
9223:92-23	24606.666	20033.650
9224:92-24	24611.322	20017.235
9225:92-25	24612.483	20013.141
9226:92-26	24614.955	20004.428
9227:92-27	24616.330	19999.580
9228:92-28	24617.677	19994.831
9229:92-29	24620.770	19983.928
9230:92-30	24709.618	19999.607
9231:92-31	24735.883	20004.242


測　　点	X　座　標	Y　座　標
9232:92-32	24747.487	20006.289
9233:92-33	24747.661	20005.304
9234:92-34	24738.570	20060.280
9235:92-35	24738.396	20061.265

測　　点	X　座　標	Y　座　標

座 標 面 積 計 算 書

地 番	92-1	地 目	

筆 界 点	X	Y	辺長	方向角	備 考
92-12	24738.185	19991.197	13.247	280-00-28	
92-2	24749.762	19998.062	13.459	30-40-02	
92-3	24751.123	20000.691	2.960	62-37-48	
92-13	24750.724	20005.845	5.169	94-25-36	
92-33	24747.661	20005.304	3.110	190-00-59	
92-32	24747.487	20006.289	1.000	100-01-05	
92-31	24735.883	20004.242	11.783	190-00-16	

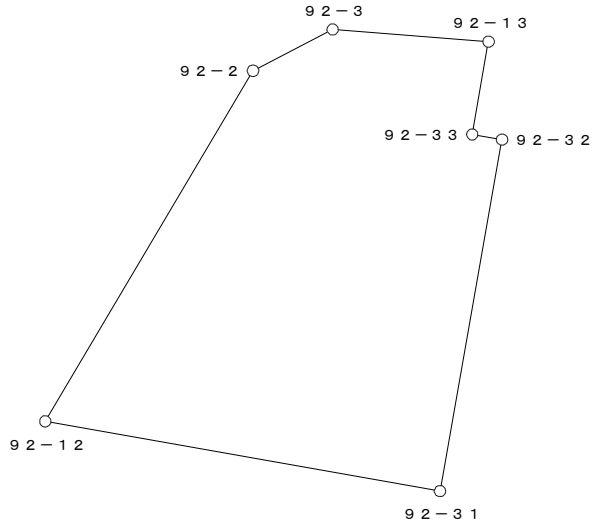


○：筆界点

面積算出公式	倍 面 積 ２Ａ	297.521303	土 地 の 所 在			
Ａ＝ 1／2 ΣXn(Y(n+1)－Y(n-1))	面 積 Ａ	148.7606515	土地 の 所有者		縮 尺	1／ 250

座 標 面 積 計 算 書

地 番	92-2	地 目	

筆 界 点	X	Y	辺長	方向角	備　考
92-11	24713.668	19976.657	23.305	280-00-29	
92-12	24738.185	19991.197	28.504	30-40-13	
92-31	24735.883	20004.242	13.247	100-00-28	
92-30	24709.618	19999.607	26.671	190-00-29	

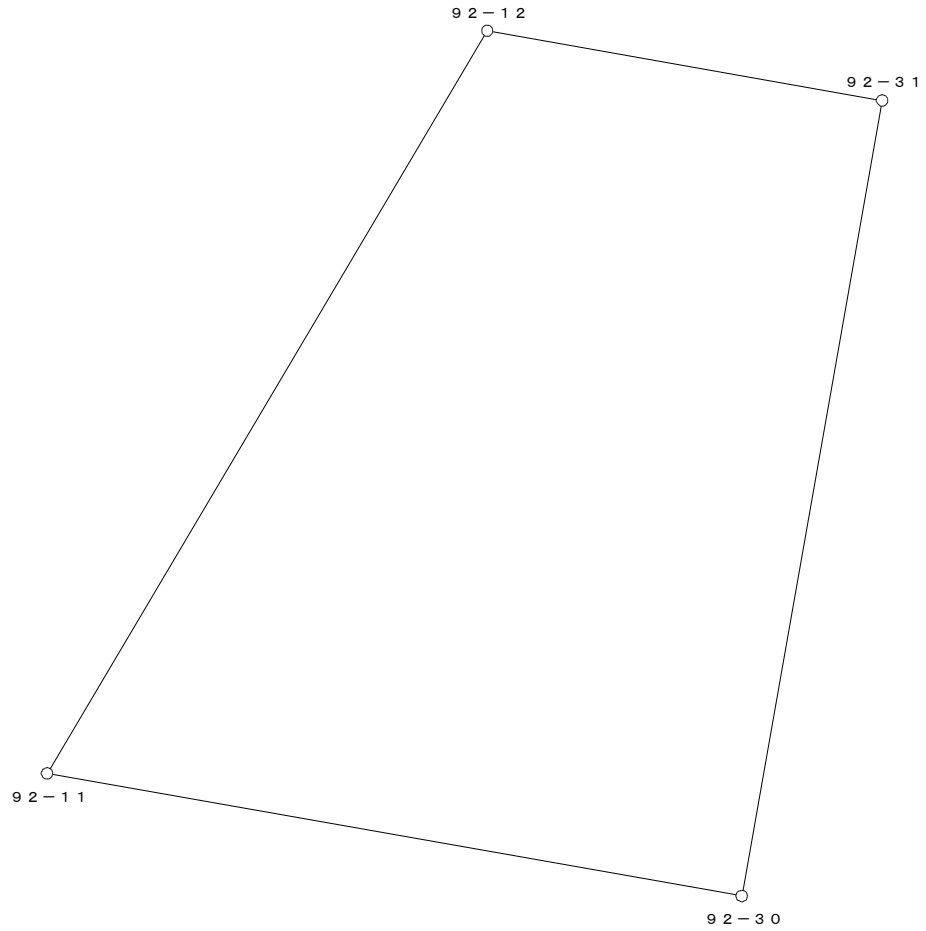


○：筆界点

面積算出公式	倍 面 積　２Ａ	974.848845	土 地 の 所 在			
Ａ＝ 1／2 ΣXn(Y(n+1)－Y(n-1))	面　積　Ａ	487.4244225	土地 の 所有者		縮 尺	1／　250

座 標 面 積 計 算 書

地 番	92-3	地 目	

筆 界 点	X	Y	辺長	方向角	備　考
92-1	24707.102	19972.763	14.801	287-56-25	
92-11	24713.668	19976.657	7.634	30-40-13	
92-30	24709.618	19999.607	23.305	100-00-29	
92-29	24620.770	19983.928	90.221	190-00-29	
93-43	24625.423	19967.525	17.050	285-50-13	
93-42	24626.114	19965.090	2.531	285-50-34	
92-7	24626.916	19962.264	2.938	285-50-37	
93-41	24629.452	19963.088	2.667	18-00-00	
93-40	24630.973	19963.582	1.599	17-59-35	
93-39	24638.837	19966.137	8.269	17-59-56	
93-38	24650.681	19969.986	12.454	18-00-10	
92-8	24660.328	19973.120	10.143	17-59-50	
93-37	24669.446	19976.071	9.584	17-56-02	
92-9	24683.926	19980.757	15.219	17-55-57	
93-36	24688.830	19982.361	5.160	18-06-43	
93-35	24694.225	19984.125	5.676	18-06-22	
92-10	24702.543	19986.844	8.751	18-06-06	

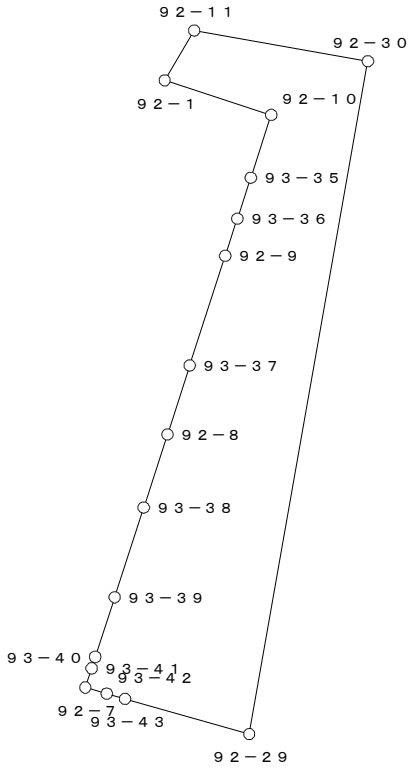


○：筆界点

面積算出公式	倍 面 積　２Ａ　3138.473051	土 地 の 所 在			
Ａ＝ 1／2 ΣXn(Y(n+1)－Y(n-1))	面　積　Ａ　1569.2365255	土地 の 所有者		縮 尺	1／　1000

座 標 面 積 計 算 書

地 番	92-4	地 目	

筆 界 点	X	Y	辺長	方向角	備　考
92-13	24750.724	20005.845	3.110	10-00-59	
92-14	24750.647	20006.847	1.005	94-23-40	
92-32	24747.487	20006.289	3.209	190-00-51	
92-33	24747.661	20005.304	1.000	280-01-05	

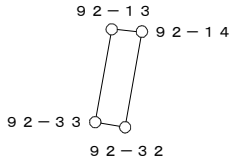


○：筆界点

面積算出公式	倍 面 積　２Ａ	6.320475	土 地 の 所 在			
Ａ＝ 1／2 ΣXn(Y(n+1)－Y(n-1))	面　　積　　Ａ	3.1602375	土地 の 所有者		縮 尺	1／　250

座 標 面 積 計 算 書

地 番	92-5	地 目	

筆 界 点	X	Y	辺長	方向角	備　考
92-14	24750.647	20006.847	3.209	10-00-51	
92-4	24749.773	20018.141	11.328	94-25-30	
92-28	24617.677	19994.831	134.137	190-00-27	
92-29	24620.770	19983.928	11.333	285-50-16	
92-30	24709.618	19999.607	90.221	10-00-29	
92-31	24735.883	20004.242	26.671	10-00-29	
92-32	24747.487	20006.289	11.783	10-00-16	

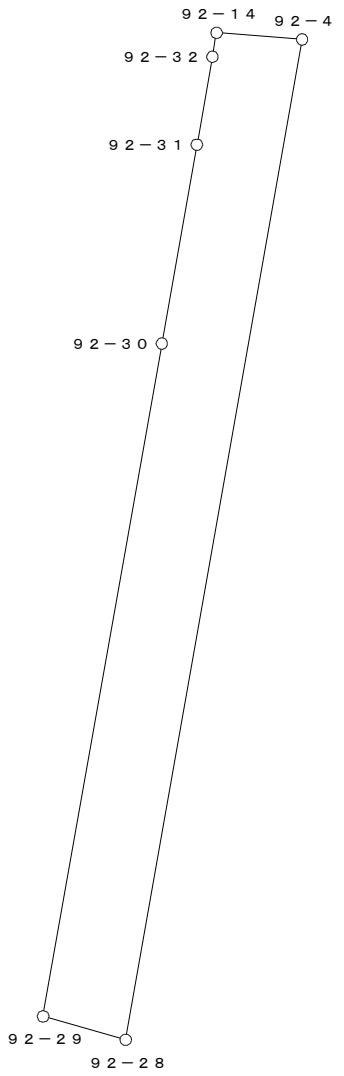


○：筆界点

面積算出公式	倍 面 積　２Ａ	2999.164088	土 地 の 所 在			
Ａ＝ 1／2 ΣXn(Y(n+1)－Y(n-1))	面　　積　　Ａ	1499.5820440	土地 の 所有者		縮 尺	1／　1000

座 標 面 積 計 算 書

地 番	92-6	地 目	

筆 界 点	X	Y	辺長	方向角	備　考
92-4	24749.773	20018.141	134.137	10-00-27	
92-15	24749.385	20023.059	4.933	94-30-39	
92-27	24616.330	19999.580	135.111	190-00-27	
92-28	24617.677	19994.831	4.936	285-50-07	

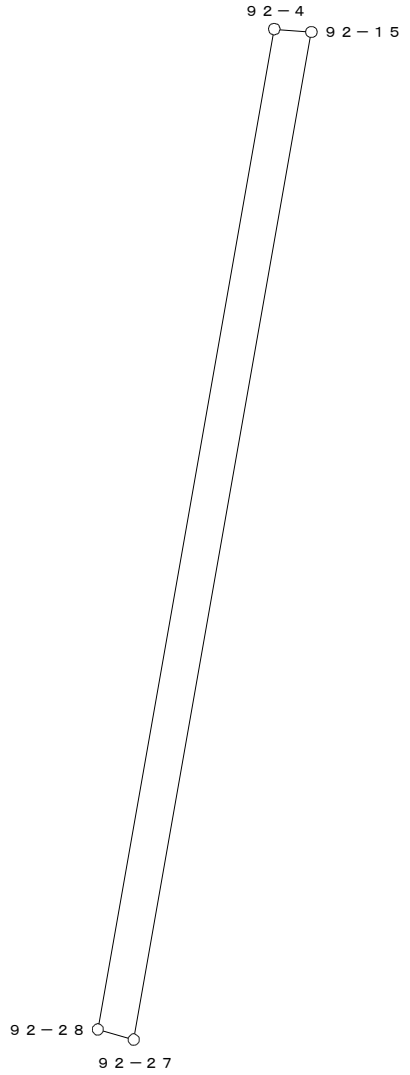


○：筆界点

面積算出公式	倍 面 積　２Ａ	1322.196816	土 地 の 所 在			
Ａ＝ 1／2 ΣXn(Y(n+1)－Y(n-1))	面　　積　　Ａ	661.0984080	土地 の 所有者		縮 尺	1／　1000

座 標 面 積 計 算 書

地 番	92-7	地 目	

筆 界 点	X	Y	辺長	方向角	備　考
92-15	24749.385	20023.059	135.111	10-00-27	
92-16	24748.989	20028.081	5.038	94-30-31	
92-26	24614.955	20004.428	136.105	190-00-29	
92-27	24616.330	19999.580	5.039	285-50-04	

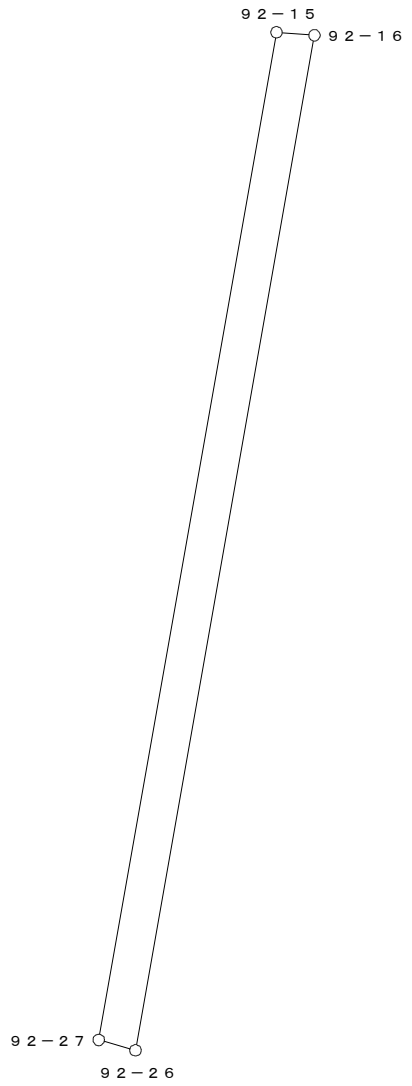


○：筆界点

面積算出公式	倍 面 積　２Ａ	1359.819601	土 地 の 所 在			
Ａ＝ 1／2 ΣXn(Y(n+1)－Y(n-1))	面　　積　　Ａ	679.9098005	土地 の 所有者		縮 尺	1／　1000

座 標 面 積 計 算 書

地 番	92-8	地 目	

筆 界 点	X	Y	辺長	方向角	備　考
92-16	24748.989	20028.081	136.105	10-00-29	
92-17	24748.277	20037.105	9.052	94-30-41	
92-25	24612.483	20013.141	137.892	190-00-29	
93-44	24612.731	20012.267	0.909	285-50-29	
92-26	24614.955	20004.428	8.148	285-50-21	

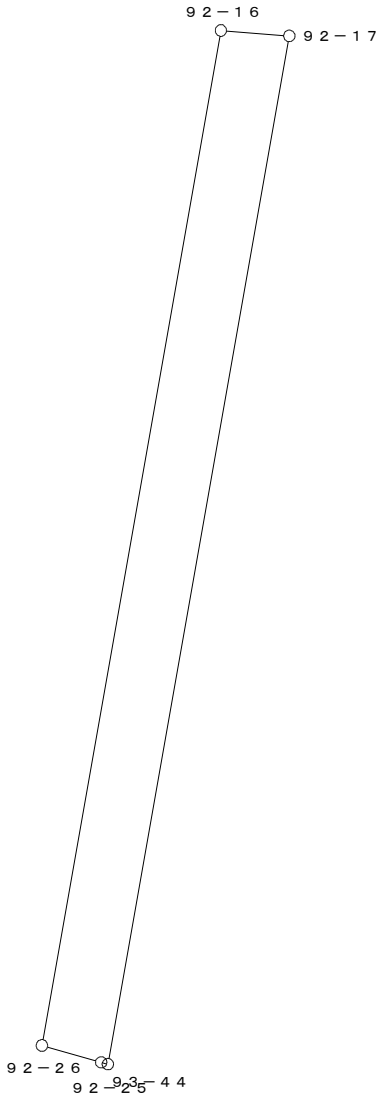


○：筆界点

面積算出公式	倍 面 積　２Ａ	2468.775586	土 地 の 所 在			
Ａ＝ 1／2 ΣXn(Y(n+1)－Y(n-1))	面　　積　　Ａ	1234.3877930	土地 の 所有者		縮 尺	1／　1000

座 標 面 積 計 算 書

地 番	92-9	地 目	

筆 界 点	X	Y	辺長	方向角	備　考
92-17	24748.277	20037.105	137.892	10-00-29	
92-18	24747.942	20041.345	4.253	94-31-03	
92-24	24611.322	20017.235	138.731	190-00-30	
92-25	24612.483	20013.141	4.255	285-49-57	

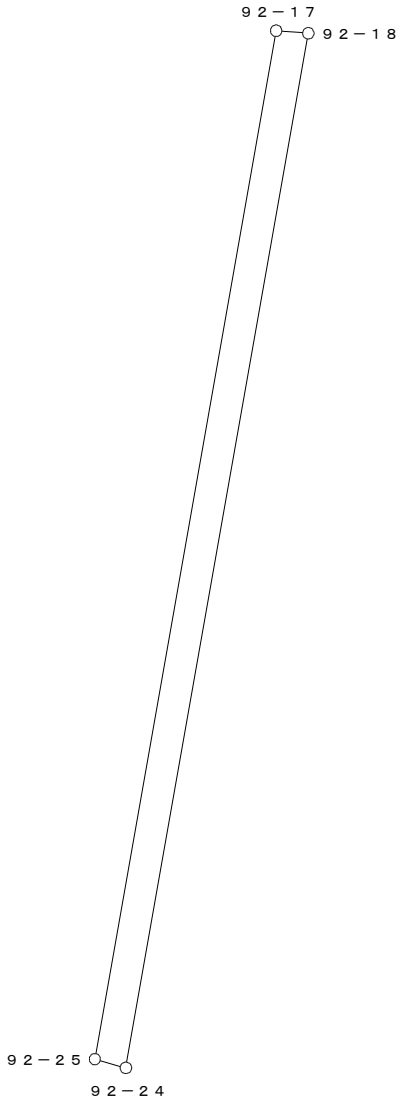


○：筆界点

面積算出公式	倍 面 積　２Ａ　1171.108490	土 地 の 所 在			
Ａ＝ 1／2 ΣXn(Y(n+1)－Y(n-1))	面　積　Ａ　585.5542450	土地 の 所有者		縮 尺	1／　1000

座 標 面 積 計 算 書

地 番	92-10	地 目	

筆 界 点	X	Y	辺長	方向角	備　考
92-18	24747.942	20041.345	138.731	10-00-30	
92-19	24746.600	20058.344	17.052	94-30-50	
92-23	24606.666	20033.650	142.096	190-00-28	
92-24	24611.322	20017.235	17.063	285-50-08	

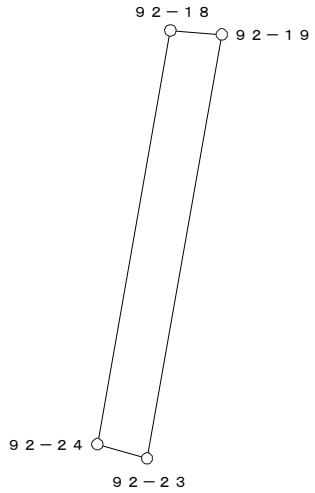


○：筆界点

面積算出公式	倍 面 積　２Ａ　4766.750874	土 地 の 所 在			
Ａ＝ 1／2 ΣXn(Y(n+1)－Y(n-1))	面　積　Ａ　2383.3754370	土地 の 所有者		縮 尺	1／　2500

座 標 面 積 計 算 書

地 番	92-11	地 目	

筆 界 点	X	Y	辺長	方向角	備　考
92-19	24746.600	20058.344	142.096	10-00-28	
92-20	24746.339	20061.651	3.317	94-30-45	
92-34	24738.570	20060.280	7.889	190-00-29	
92-22	24605.760	20036.844	134.862	190-00-27	
92-23	24606.666	20033.650	3.320	285-50-11	

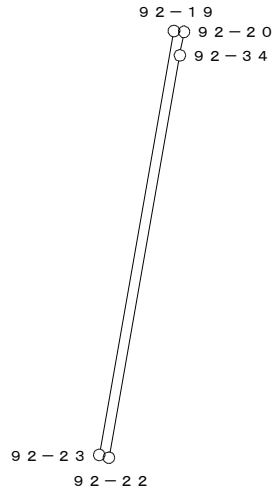


○：筆界点

面積算出公式	倍 面 積　２Ａ	940.683114	土 地 の 所 在			
Ａ＝ 1／2 ΣXn(Y(n+1)－Y(n-1))	面　積　Ａ	470.3415570	土地 の 所有者		縮 尺	1／　2500

座 標 面 積 計 算 書

地 番	92-12	地 目	

筆 界 点	X	Y	辺長	方向角	備　考
92-20	24746.339	20061.651	7.889	10-00-29	
92-21	24746.260	20062.653	1.005	94-30-29	
92-35	24738.396	20061.265	7.986	190-00-35	
92-34	24738.570	20060.280	1.000	280-01-05	

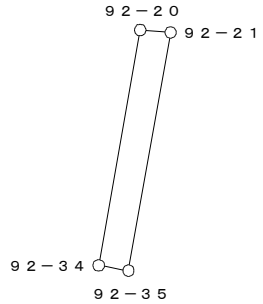


○：筆界点

面積算出公式	倍 面 積　２Ａ	15.880399	土 地 の 所 在			
Ａ＝ 1／2 ΣXn(Y(n+1)－Y(n-1))	面　　積　　Ａ	7.9401995	土地 の 所有者		縮 尺	1／　250

座 標 面 積 計 算 書

地 番	92-13	地 目	

筆 界 点	X	Y	辺長	方向角	備 考
92-21	24746.260	20062.653	7.986	10-00-35	
92-5	24746.124	20064.380	1.732	94-30-10	
DS-23	24739.423	20080.987	17.908	111-58-27	
92-6	24738.272	20083.838	3.075	111-59-05	
91-1	24733.584	20096.449	13.454	110-23-31	
91-3	24690.948	20092.813	42.791	184-52-28	
91-7	24689.554	20097.000	4.413	108-24-52	
91-2	24686.405	20106.461	9.971	108-24-34	
90-04	24680.432	20105.407	6.065	190-00-27	
90-03	24594.358	20090.214	87.405	190-00-37	
90-02	24590.972	20088.976	3.605	200-05-01	
93-48	24593.260	20080.912	8.382	285-50-25	
93-75	24593.460	20080.210	0.730	285-54-08	
93-73	24594.070	20078.062	2.233	285-51-14	
93-71	24594.179	20077.676	0.401	285-46-08	
93-69	24594.500	20076.544	1.177	285-49-54	
93-67	24594.766	20075.605	0.976	285-48-59	
93-65	24594.825	20075.395	0.218	285-41-34	
93-63	24594.903	20075.119	0.287	285-46-51	
93-61	24594.997	20074.787	0.345	285-48-31	
93-59	24595.020	20074.708	0.082	286-13-56	
93-57	24595.158	20074.220	0.507	285-47-25	

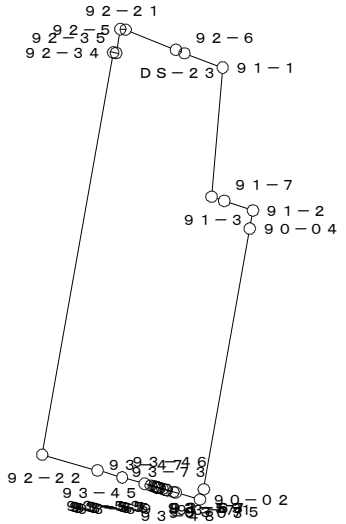


○：筆界点

面積算出公式	倍 面 積　２Ａ	土 地 の 所 在			
Ａ＝ １／２ ΣＸｎ(Ｙ(ｎ+1)－Ｙ(ｎ-1))	面　　積　　Ａ	土地 の 所有者		縮 尺	1／　2500

座 標 面 積 計 算 書

地 番	92-13	地 目	

筆 界 点	X	Y	辺長	方向角	備 考
93-55	24595.300	20073.719	0.521	285-49-28	
93-53	24595.590	20072.697	1.062	285-50-30	
93-47	24596.171	20070.650	2.128	285-50-44	
93-46	24598.266	20063.263	7.678	285-50-01	
93-45	24600.577	20055.115	8.469	285-50-05	
92-22	24605.760	20036.844	18.992	285-50-14	
92-34	24738.570	20060.280	134.862	10-00-27	
92-35	24738.396	20061.265	1.000	100-01-05	

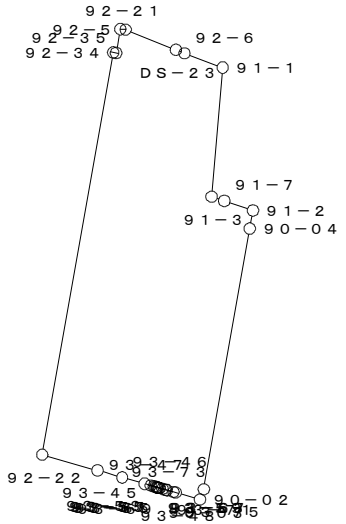

○：筆界点

面積算出公式	倍 面 積 ２Ａ 13998.026685	土 地 の 所 在			
Ａ＝ 1／2 ΣXn(Y(n+1)－Y(n-1))	面 積 Ａ 6999.0133425	土地 の 所有者		縮 尺	1／ 2500