
那覇広域都市計画事業真嘉比古島第二土地区画整理事業

画地出来形確認測量原図　６街区

S=1/500

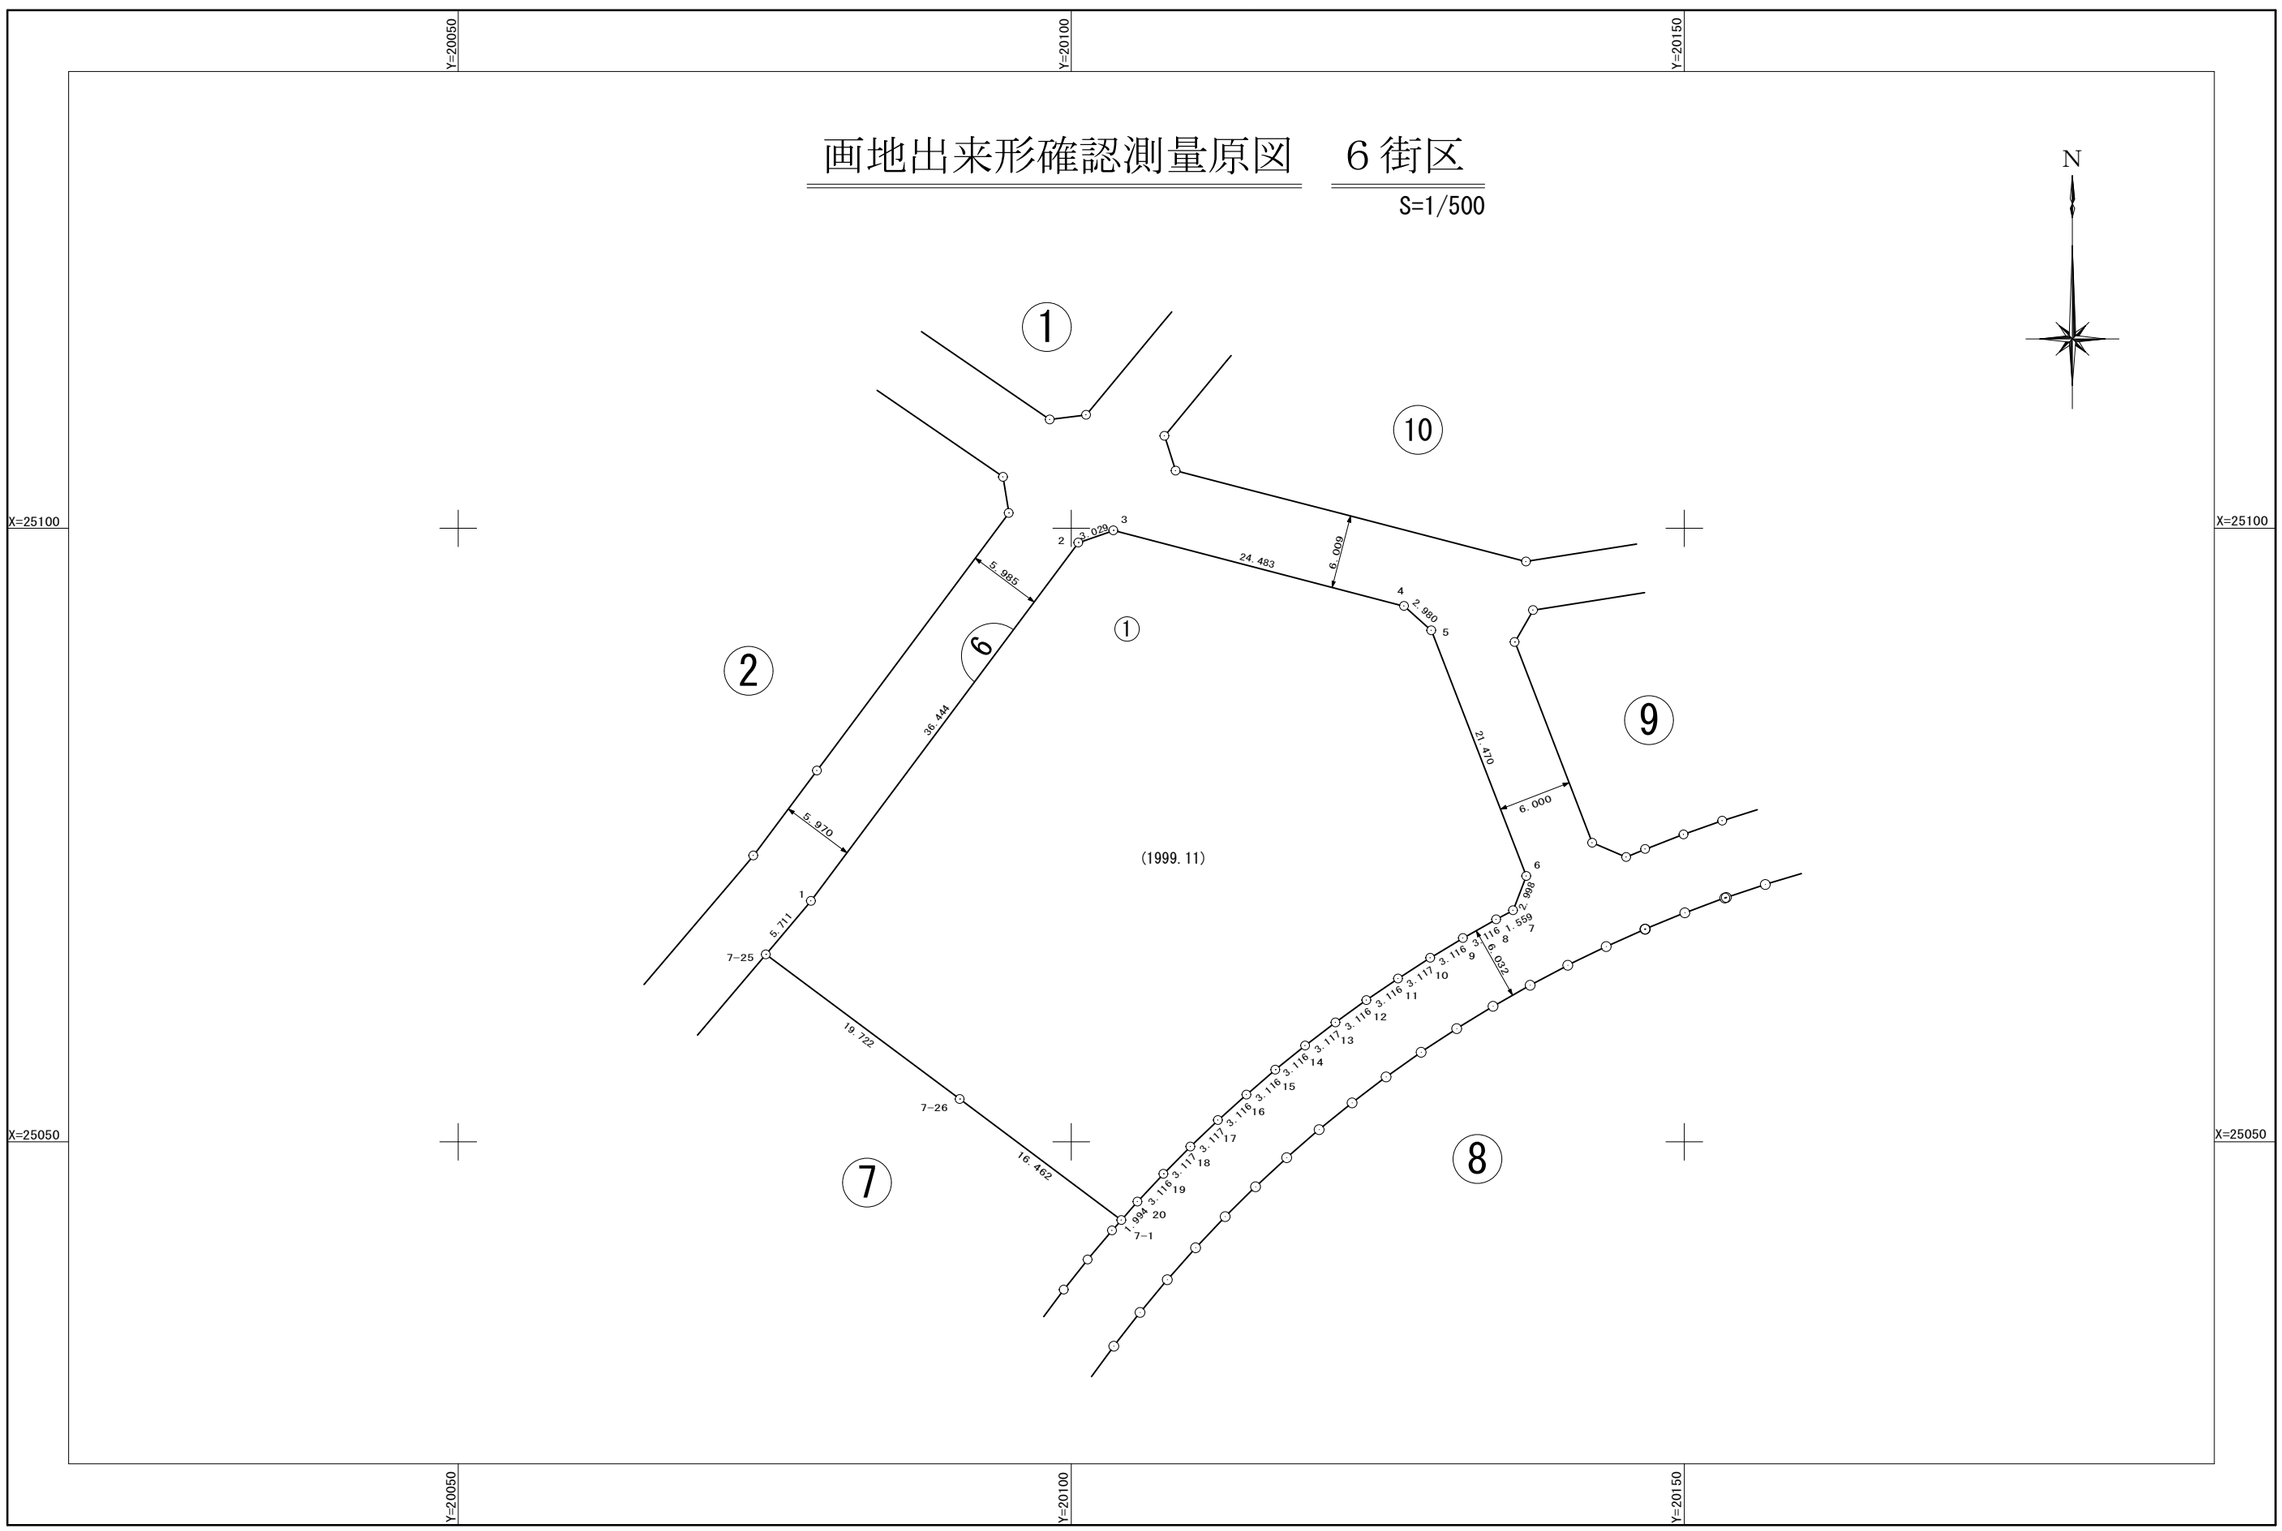

面　積　一　覧　表

種　　別	地　　番	地　　目	面　　積	地　　積	備　　考
	601:6-1(公園)		1999.1199925	1999.11	
			1999.1199925	1999.11	
			1999.1199925	1999.11	

座　標　リ　ス　ト

測　　点	X　座　標	Y　座　標
601:6-1	25069.629	20078.782
602:6-2	25098.829	20100.589
603:6-3	25099.819	20103.452
604:6-4	25093.660	20127.148
605:6-5	25091.681	20129.376
606:6-6	25071.654	20137.115
607:6-7	25068.856	20136.039
608:6-8	25068.126	20134.662
609:6-9	25066.592	20131.950
610:6-10	25064.983	20129.281
611:6-11	25063.301	20126.657
612:6-12	25061.547	20124.081
613:6-13	25059.724	20121.554
614:6-14	25057.831	20119.078
615:6-15	25055.870	20116.656
616:6-16	25053.844	20114.288
617:6-17	25051.753	20111.978
618:6-18	25049.599	20109.725
619:6-19	25047.383	20107.533
620:6-20	25045.109	20105.403
701:7-1	25043.606	20104.093
725:7-25	25065.260	20075.104
726:7-26	25053.470	20090.914


測　　点	X　座　標	Y　座　標

測　　点	X　座　標	Y　座　標

座 標 面 積 計 算 書

地 番	6-1(公園)	地 目	

筆 界 点	X	Y	辺長	方向角	備 考
6-1	25069.629	20078.782	5.711	40-05-31	
6-2	25098.829	20100.589	36.444	36-45-11	
6-3	25099.819	20103.452	3.029	70-55-30	
6-4	25093.660	20127.148	24.483	104-34-11	
6-5	25091.681	20129.376	2.980	131-36-46	
6-6	25071.654	20137.115	21.470	158-52-19	
6-7	25068.856	20136.039	2.998	201-02-05	
6-8	25068.126	20134.662	1.559	242-04-13	
6-9	25066.592	20131.950	3.116	240-30-22	
6-10	25064.983	20129.281	3.116	238-54-59	
6-11	25063.301	20126.657	3.117	237-20-24	
6-12	25061.547	20124.081	3.116	235-44-56	
6-13	25059.724	20121.554	3.116	234-11-35	
6-14	25057.831	20119.078	3.117	232-36-02	
6-15	25055.870	20116.656	3.116	231-00-15	
6-16	25053.844	20114.288	3.116	229-27-02	
6-17	25051.753	20111.978	3.116	227-50-56	
6-18	25049.599	20109.725	3.117	226-17-13	
6-19	25047.383	20107.533	3.117	224-41-17	
6-20	25045.109	20105.403	3.116	223-07-38	
7-1	25043.606	20104.093	1.994	221-04-30	
7-26	25053.470	20090.914	16.462	306-48-49	

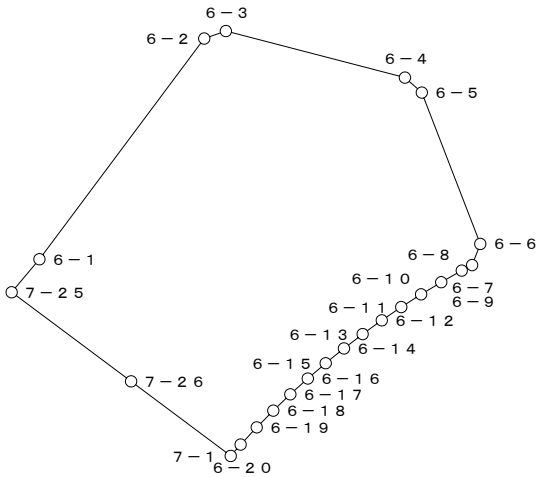


○：筆界点

面積算出公式	倍 面 積　2Ａ	土 地 の 所 在			
Ａ＝ 1／2 ΣXn(Y(n+1)－Y(n-1))	面　　積　　Ａ	土地 の 所有者		縮 尺	1／　1000

座 標 面 積 計 算 書

地 番	6-1(公園)	地 目	

筆 界 点	X	Y	辺長	方向角	備　考
7-25	25065.260	20075.104	19.722	306-42-47	

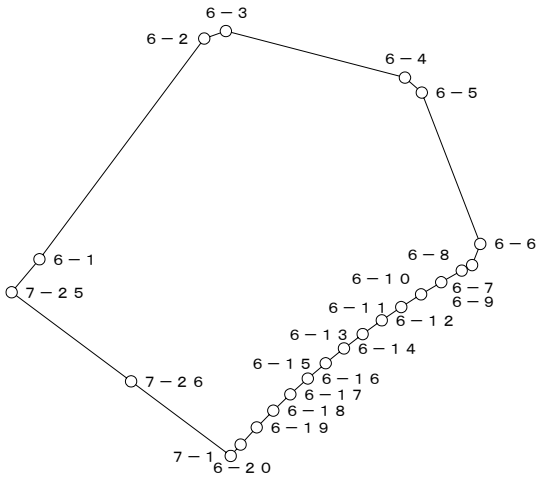

○：筆界点

面積算出公式	倍 面 積　2A	3998.239985	土 地 の 所 在			
A＝ 1／2 ΣXn(Y(n+1)－Y(n-1))	面　積　A	1999.1199925	土地 の 所有者		縮 尺	1／ 1000