
換　地　図　　縮尺　５００分の１


所 在　　那覇市松島一丁目

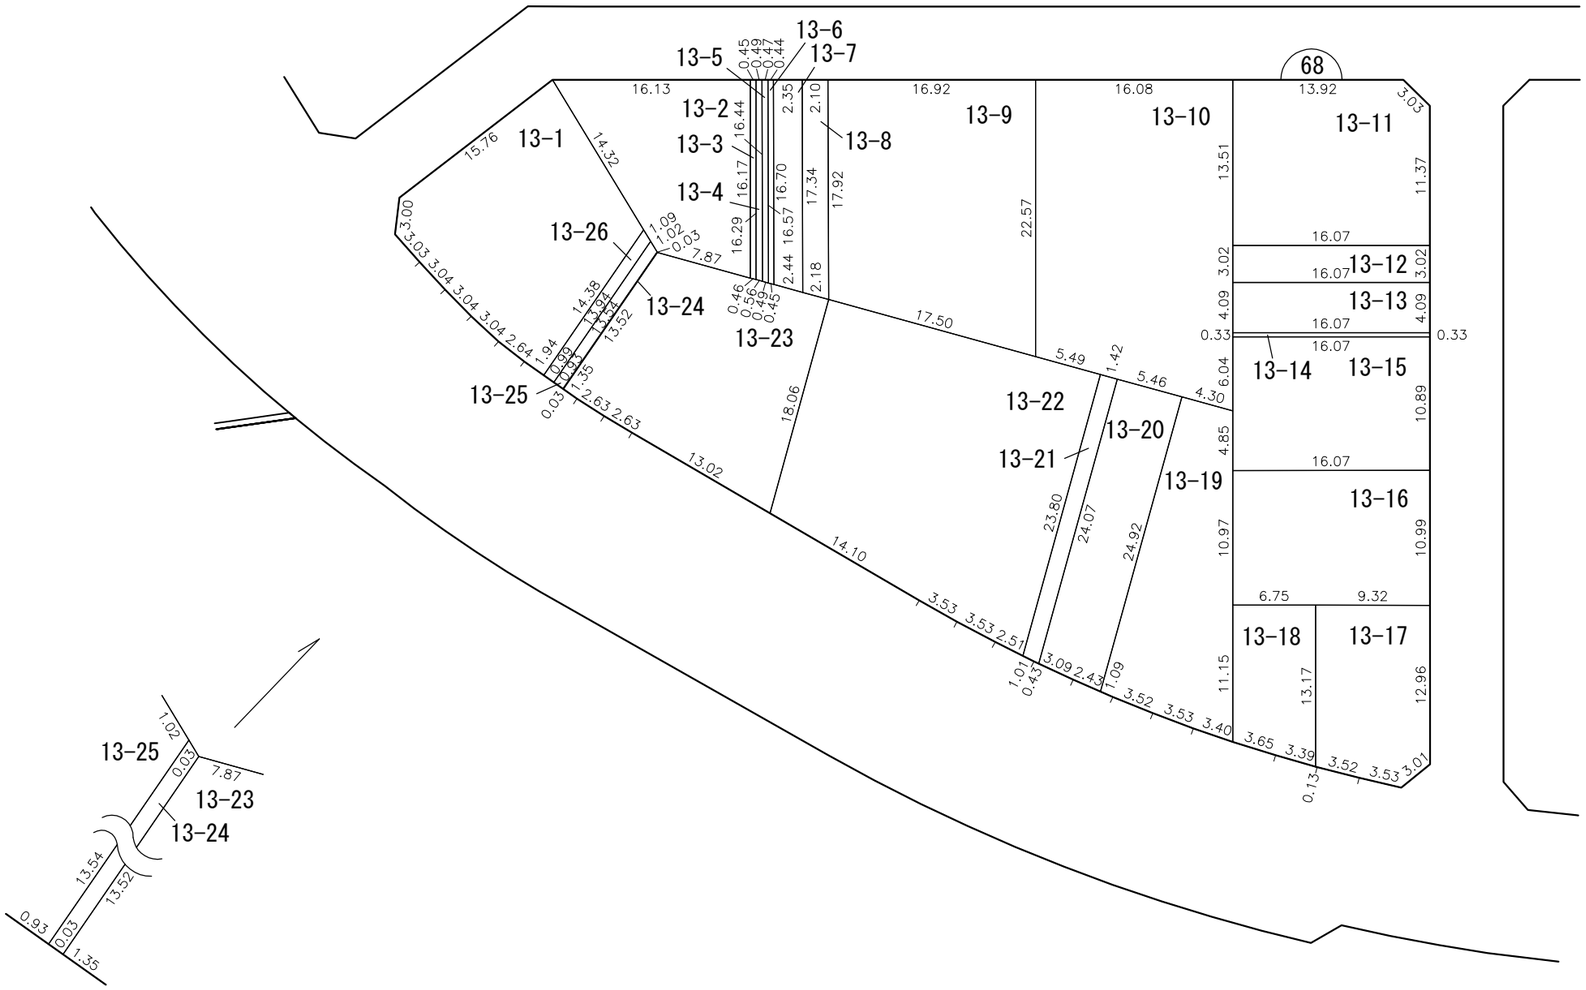

那覇広域都市計画事業真嘉比古島第二土地区画整理事業

画地出来形確認測量原図　６８街区（１／２）

S=1/500

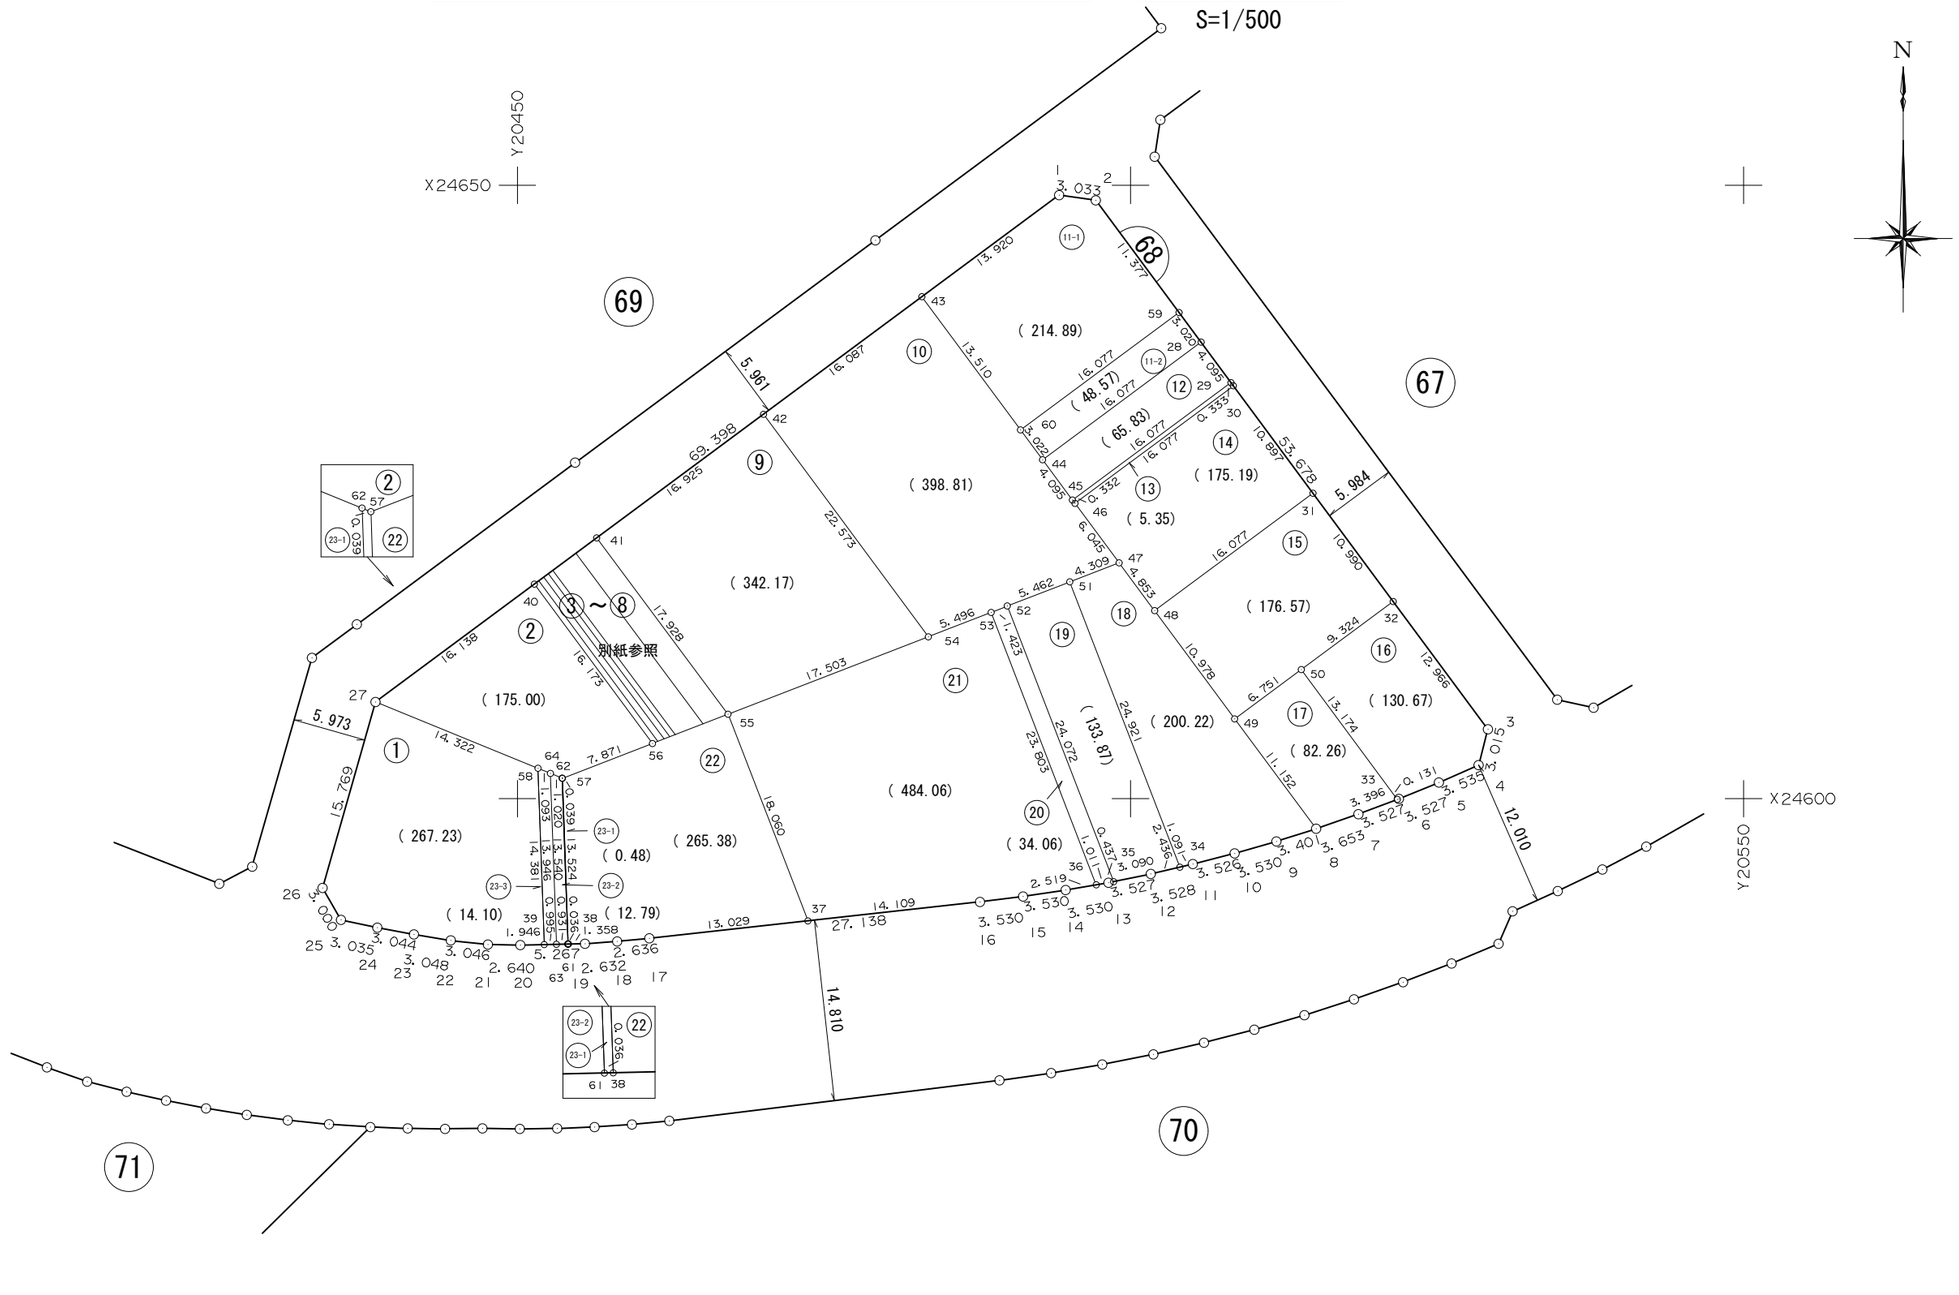


那覇広域都市計画事業真嘉比古島第二土地区画整理事業

画地出来形確認測量原図　６８街区（２/２）

（３～８）

S=1/100

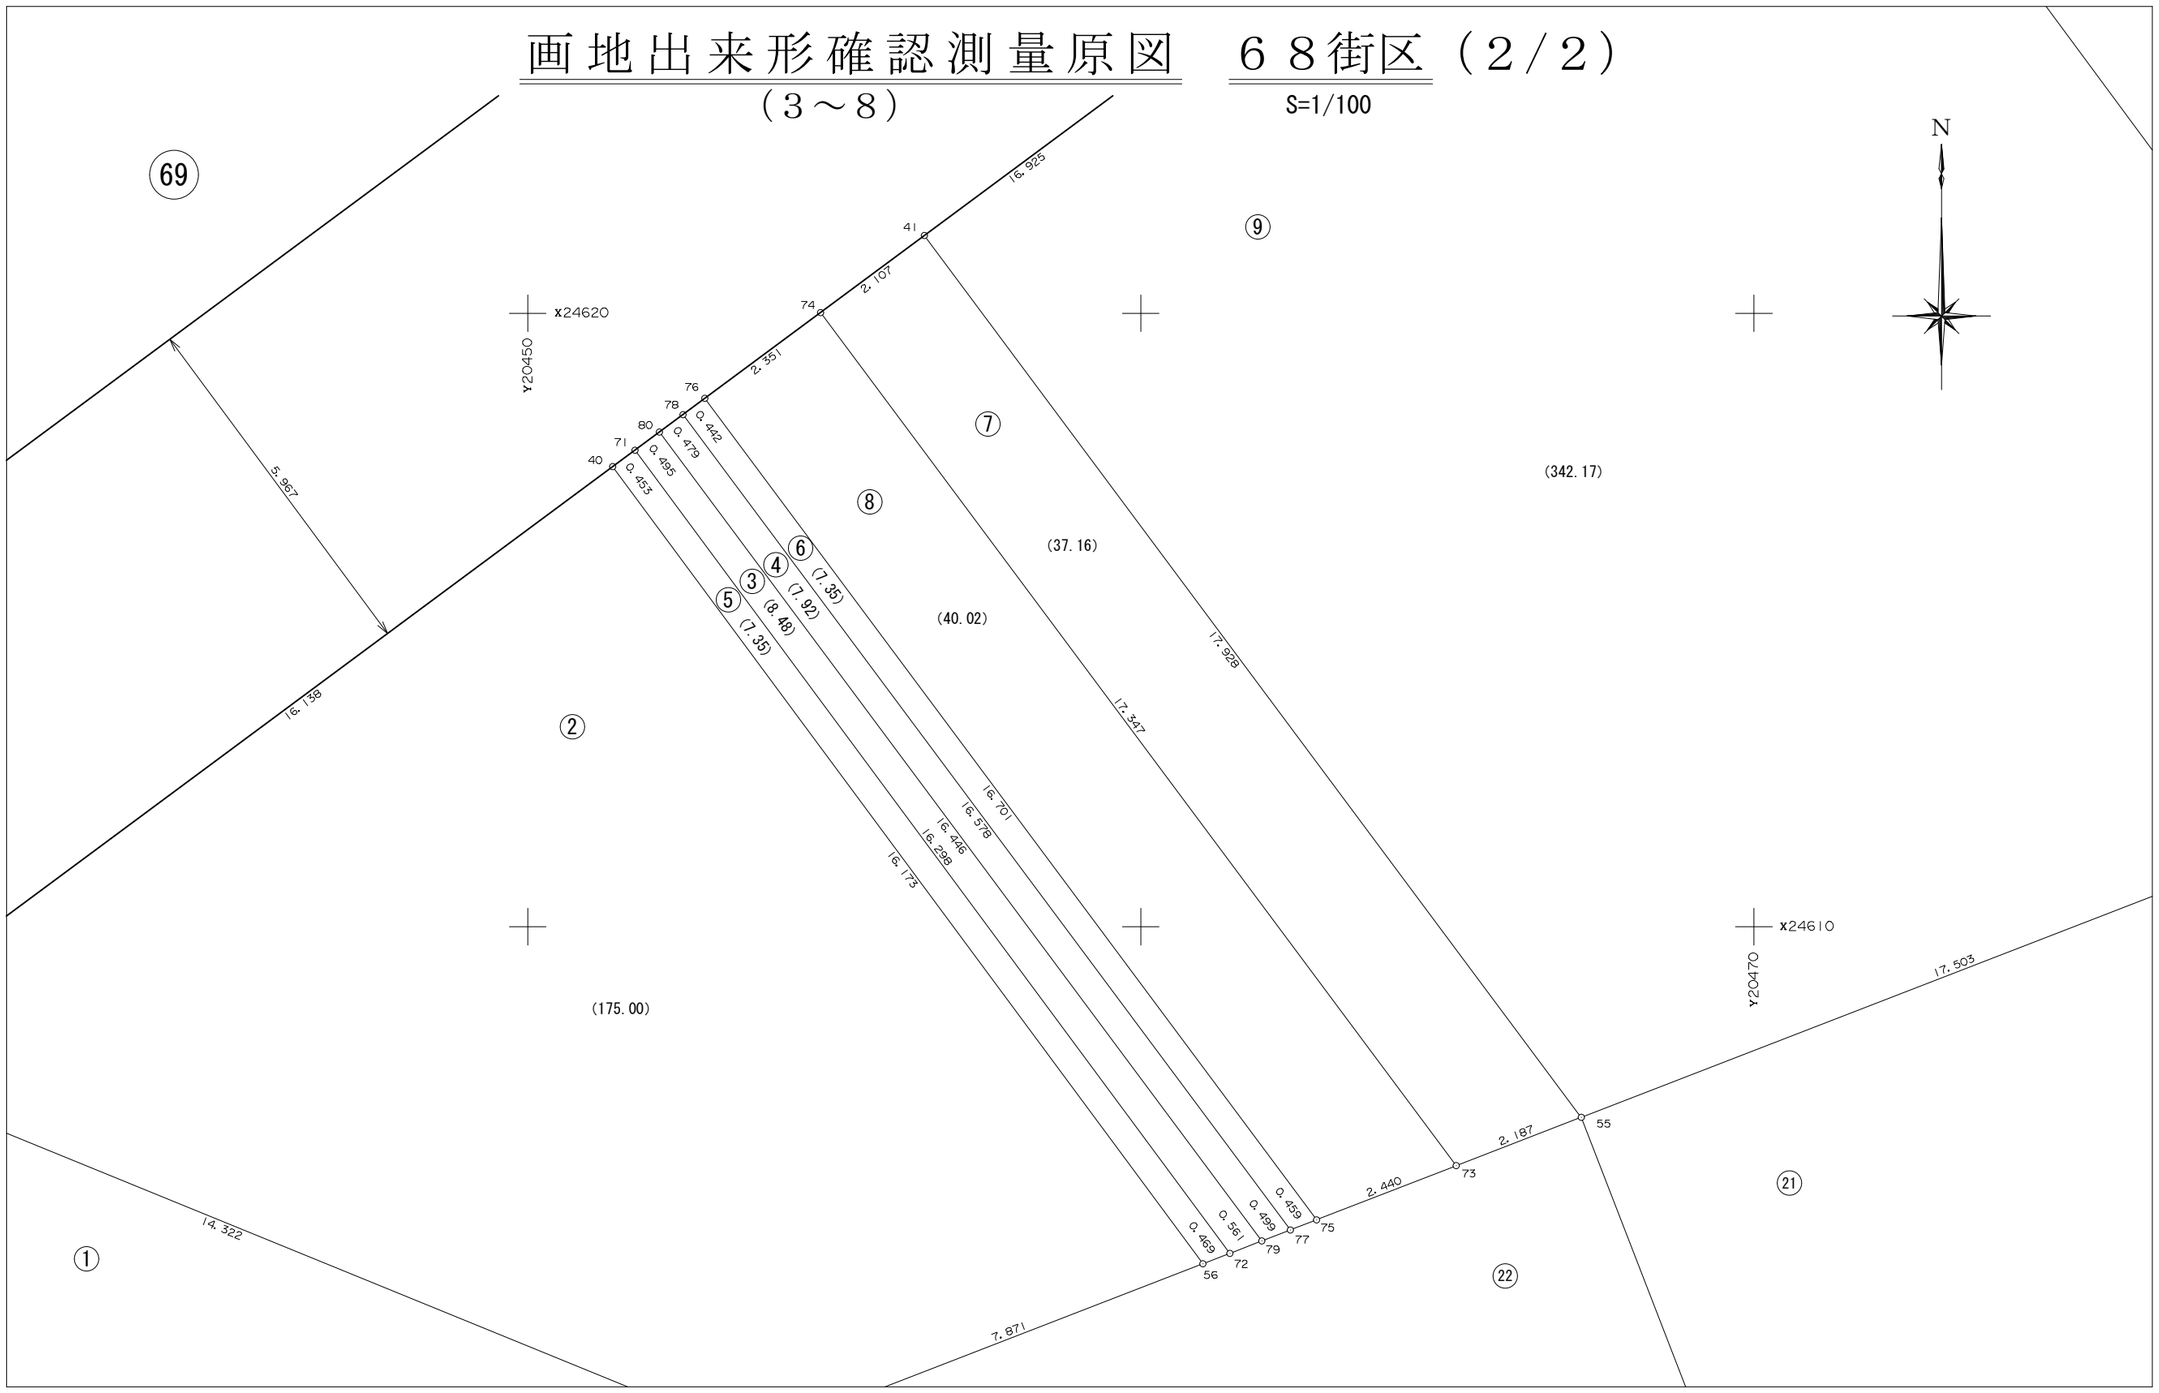

面　積　一　覧　表

種　　別	地　　番	地　　目	面　　積	地　　積	備　　考
	6801:68-1		267.2377470	267.23	
	6802:68-2		175.0023615	175.00	
	6803:68-3		8.4830400	8.48	
	6804:68-4		7.9210975	7.92	
	6805:68-5		7.3525315	7.35	
	6806:68-6		7.3511245	7.35	
	6807:68-7		37.1622305	37.16	
	6808:68-8		40.0217060	40.02	
	6809:68-9		342.1741470	342.17	
	6810:68-10		398.8109910	398.81	
	6811:68-11-1		214.8978230	214.89	
	6812:68-11-2		48.5749590	48.57	
	6813:68-12		65.8350520	65.83	
	6814:68-13		5.3505830	5.35	
	6815:68-14		175.1946930	175.19	
	6816:68-15		176.5745645	176.57	
	6817:68-16		130.6734330	130.67	
	6818:68-17		82.2600130	82.26	
	6819:68-18		200.2231025	200.22	
	6820:68-19		133.8757325	133.87	
	6821:68-20		34.0640100	34.06	
	6822:68-21		484.0624180	484.06	
	6823:68-22		265.3890225	265.38	
	6824:68-23-1		0.4835320	0.48	
	6825:68-23-2		12.7948135	12.79	
	6826:68-23-3		14.1065840	14.10	
			3335.8773120	3335.78	
			3335.8773120	3335.78	

座　標　リ　ス　ト

測　　点	X　座　標	Y　座　標
6801:68-1	24649.209	20494.177
6802:68-2	24648.780	20497.180
6803:68-3	24605.657	20529.144
6804:68-4	24602.735	20528.402
6805:68-5	24601.324	20525.161
6806:68-6	24599.989	20521.896
6807:68-7	24598.751	20518.593
6808:68-8	24597.550	20515.143
6809:68-9	24596.522	20511.901
6810:68-10	24595.550	20508.507
6811:68-11	24594.671	20505.092
6812:68-12	24593.872	20501.656
6813:68-13	24593.158	20498.202
6814:68-14	24592.549	20494.725
6815:68-15	24592.029	20491.234
6816:68-16	24591.597	20487.731
6817:68-17	24588.623	20460.756
6818:68-18	24588.366	20458.133
6819:68-19	24588.180	20455.508
6820:68-20	24588.064	20450.242
6821:68-21	24588.114	20447.602
6822:68-22	24588.443	20444.574
6823:68-23	24588.930	20441.565
6824:68-24	24589.490	20438.573
6825:68-25	24590.123	20435.605
6826:68-26	24592.722	20434.107
6827:68-27	24607.890	20438.420
6828:68-28	24637.214	20505.754
6829:68-29	24633.924	20508.192
6830:68-30	24633.656	20508.390
6831:68-31	24624.902	20514.879


測　　点	X　座　標	Y　座　標
6832:68-32	24616.073	20521.423
6833:68-33	24599.943	20521.773
6834:68-34	24594.424	20504.029
6835:68-35	24593.246	20498.630
6836:68-36	24592.984	20497.206
6837:68-37	24590.051	20473.707
6838:68-38	24588.150	20454.150
6839:68-39	24588.107	20452.188
6840:68-40	24617.499	20451.386
6841:68-41	24621.266	20456.470
6842:68-42	24631.343	20470.068
6843:68-43	24640.921	20482.993
6844:68-44	24627.640	20492.838
6845:68-45	24624.350	20495.276
6846:68-46	24624.083	20495.474
6847:68-47	24619.227	20499.074
6848:68-48	24615.328	20501.964
6849:68-49	24606.509	20508.502
6850:68-50	24610.526	20513.928
6851:68-51	24617.673	20495.055
6852:68-52	24615.703	20489.961
6853:68-53	24615.190	20488.634
6854:68-54	24613.207	20483.508
6855:68-55	24606.892	20467.184
6856:68-56	24604.505	20461.015
6857:68-57	24601.666	20453.674
6858:68-58	24602.479	20451.681
6859:68-59	24639.640	20503.955
6860:68-60	24630.068	20491.038
6861:68-61	24588.149	20454.114
6862:68-62	24601.681	20453.638

測　　点	X　座　標	Y　座　標
6863:68-63	24588.129	20453.183
6864:68-64	24602.066	20452.693
6871:68-71	24617.769	20451.750
6872:68-72	24604.674	20461.453
6873:68-73	24606.103	20465.144
6874:68-74	24620.012	20454.777
6875:68-75	24605.222	20462.869
6876:68-76	24618.612	20452.888
6877:68-77	24605.057	20462.441
6878:68-78	24618.349	20452.533
6879:68-79	24604.877	20461.976
6880:68-80	24618.064	20452.148

座 標 面 積 計 算 書

地 番	68-1	地 目	

筆 界 点	X	Y	辺長	方向角	備　考
68-39	24588.107	20452.188	14.381	177-58-47	
68-20	24588.064	20450.242	1.946	268-44-03	
68-21	24588.114	20447.602	2.640	271-05-06	
68-22	24588.443	20444.574	3.046	276-12-04	
68-23	24588.930	20441.565	3.048	279-11-37	
68-24	24589.490	20438.573	3.044	280-36-04	
68-25	24590.123	20435.605	3.035	282-02-22	
68-26	24592.722	20434.107	3.000	330-02-31	
68-27	24607.890	20438.420	15.769	15-52-23	
68-58	24602.479	20451.681	14.322	112-11-50	

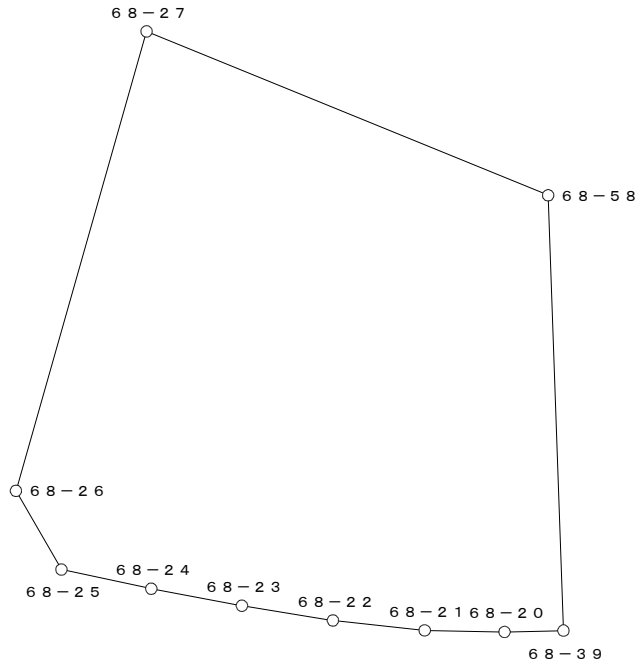


○：筆界点

面積算出公式	倍 面 積　２Ａ	534.475494	土 地 の 所 在			
Ａ＝ 1／2 ΣXn(Y(n+1)－Y(n-1))	面　　積　　Ａ	267.2377470	土地 の 所有者		縮 尺	1／　250

座 標 面 積 計 算 書

地 番	68-2	地 目	

筆 界 点	X	Y	辺長	方向角	備　考
68-27	24607.890	20438.420	14.322	292-11-50	
68-40	24617.499	20451.386	16.138	53-27-29	
68-56	24604.505	20461.015	16.173	143-27-37	
68-57	24601.666	20453.674	7.871	248-51-25	
68-62	24601.681	20453.638	0.039	292-37-12	
68-64	24602.066	20452.693	1.020	292-09-59	
68-58	24602.479	20451.681	1.093	292-12-02	

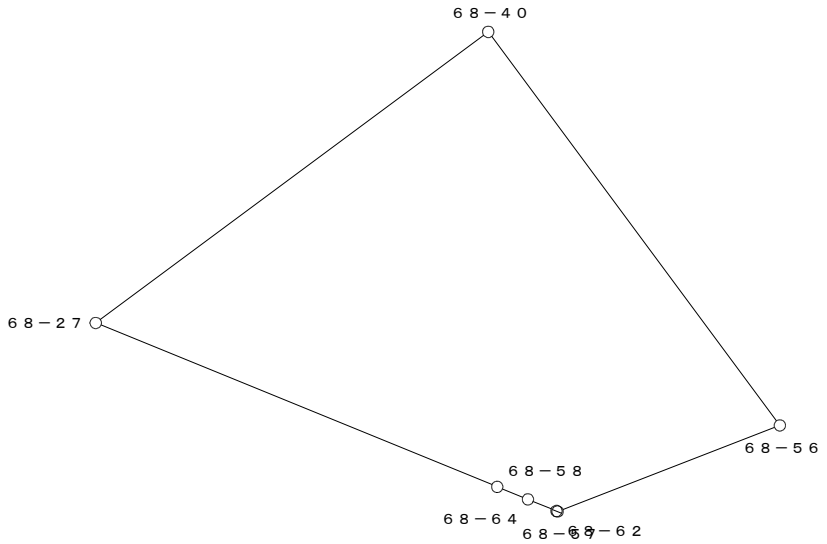


○：筆界点

面積算出公式	倍 面 積　２Ａ	350.004723	土 地 の 所 在			
Ａ＝ 1／2 ΣXn(Y(n+1)－Y(n-1))	面　　積　　Ａ	175.0023615	土地 の 所有者		縮 尺	1／　250

座 標 面 積 計 算 書

地 番	68-3	地 目	

筆 界 点	X	Y	辺長	方向角	備　考
68-72	24604.674	20461.453	0.561	248-47-11	
68-71	24617.769	20451.750	16.298	323-27-46	
68-80	24618.064	20452.148	0.495	53-27-14	
68-79	24604.877	20461.976	16.446	143-18-13	

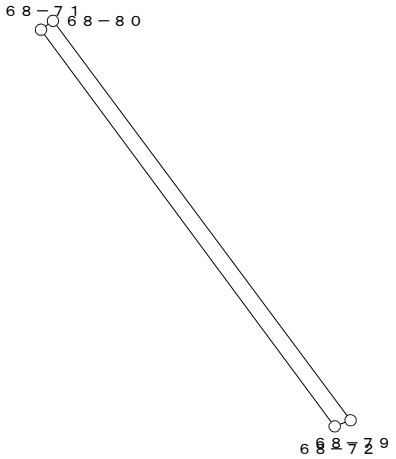


○：筆界点

面積算出公式	倍 面 積　２Ａ	16.966080	土 地 の 所 在			
Ａ＝ 1／2 ΣXn(Y(n+1)－Y(n-1))	面　　積　　Ａ	8.4830400	土地 の 所有者		縮 尺	1／　250

座 標 面 積 計 算 書

地 番	68-4	地 目	

筆 界 点	X	Y	辺長	方向角	備　考
68-77	24605.057	20462.441	16.578	143-17-56	
68-79	24604.877	20461.976	0.499	248-50-19	
68-80	24618.064	20452.148	16.446	323-18-13	
68-78	24618.349	20452.533	0.479	53-29-20	

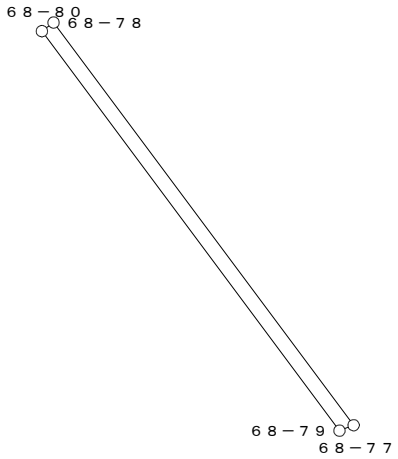


○：筆界点

面積算出公式	倍 面 積　２Ａ	15.842195	土 地 の 所 在			
Ａ＝ 1／2 ΣXn(Y(n+1)－Y(n-1))	面　　積　　Ａ	7.9210975	土地 の 所有者		縮 尺	1／　250

座 標 面 積 計 算 書

地 番	68-5	地 目	

筆 界 点	X	Y	辺長	方向角	備　考
68-40	24617.499	20451.386	16.173	323-27-37	
68-71	24617.769	20451.750	0.453	53-26-01	
68-72	24604.674	20461.453	16.298	143-27-46	
68-56	24604.505	20461.015	0.469	248-54-04	

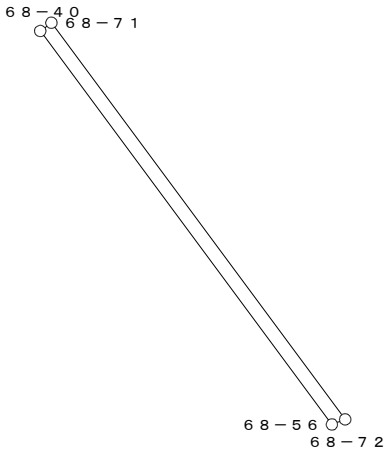


○：筆界点

面積算出公式	倍 面 積　２Ａ	14.705063	土 地 の 所 在			
Ａ＝ 1／2 ΣXn(Y(n+1)－Y(n-1))	面　　積　　Ａ	7.3525315	土地 の 所有者		縮 尺	1／　250

座 標 面 積 計 算 書

地 番	68-6	地 目	

筆 界 点	X	Y	辺長	方向角	備　考
68-75	24605.222	20462.869	16.701	143-17-56	
68-77	24605.057	20462.441	0.459	248-55-04	
68-78	24618.349	20452.533	16.578	323-17-56	
68-76	24618.612	20452.888	0.442	53-28-02	

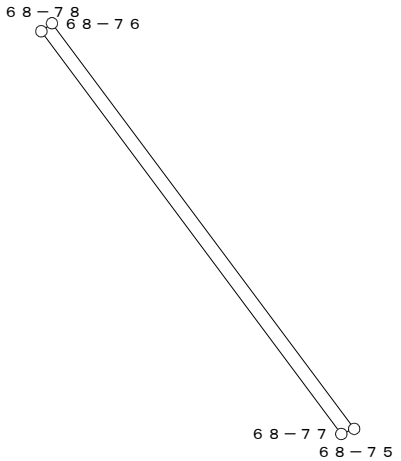


○：筆界点

面積算出公式	倍 面 積　２Ａ	14.702249	土 地 の 所 在			
Ａ＝ 1／2 ΣXn(Y(n+1)－Y(n-1))	面　　積　　Ａ	7.3511245	土地 の 所有者		縮 尺	1／　250

座 標 面 積 計 算 書

地 番	68-7	地 目	

筆 界 点	X	Y	辺長	方向角	備　考
68-41	24621.266	20456.470	2.107	53-28-22	
68-55	24606.892	20467.184	17.928	143-18-00	
68-73	24606.103	20465.144	2.187	248-51-19	
68-74	24620.012	20454.777	17.347	323-18-04	

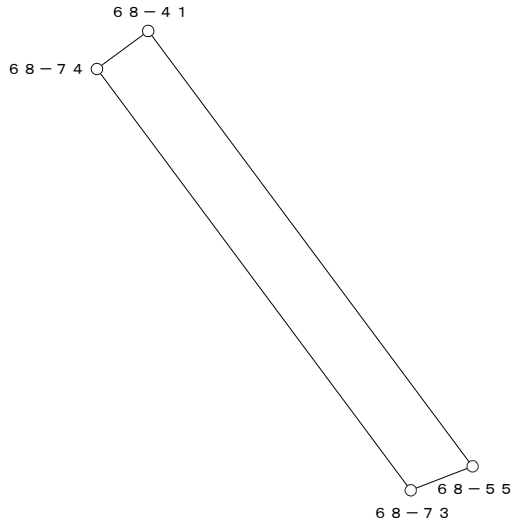


○：筆界点

面積算出公式	倍 面 積　２Ａ	74.324461	土 地 の 所 在			
Ａ＝ 1／2 ΣXn(Y(n+1)－Y(n-1))	面　　積　　Ａ	37.1622305	土地 の 所有者		縮 尺	1／　250

座 標 面 積 計 算 書

地 番	68-8	地 目	

筆 界 点	X	Y	辺長	方向角	備　考
68-74	24620.012	20454.777	2.351	53-27-24	
68-73	24606.103	20465.144	17.347	143-18-04	
68-75	24605.222	20462.869	2.440	248-49-51	
68-76	24618.612	20452.888	16.701	323-17-56	

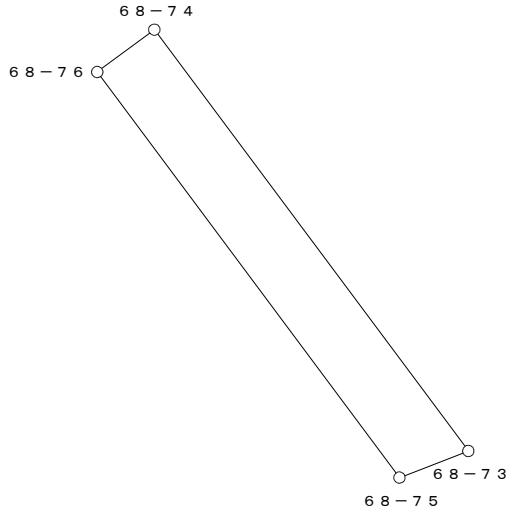


○：筆界点

面積算出公式	倍 面 積　２Ａ	80.043412	土 地 の 所 在			
Ａ＝ 1／2 ΣXn(Y(n+1)－Y(n-1))	面　　積　　Ａ	40.0217060	土地 の 所有者		縮 尺	1／　250

座 標 面 積 計 算 書

地 番	68-9	地 目	

筆 界 点	X	Y	辺長	方向角	備　考
68-41	24621.266	20456.470	17.928	323-18-00	
68-42	24631.343	20470.068	16.925	53-27-33	
68-54	24613.207	20483.508	22.573	143-27-33	
68-55	24606.892	20467.184	17.503	248-51-03	

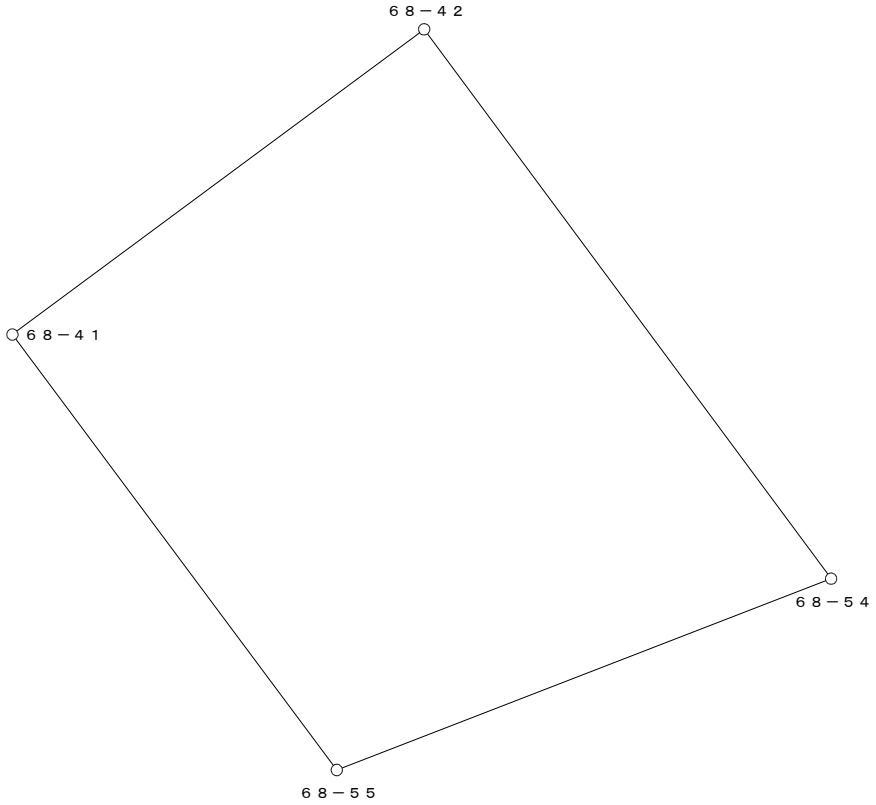


○：筆界点

面積算出公式	倍 面 積　２Ａ	684.348294	土 地 の 所 在			
Ａ＝ 1／2 ΣXn(Y(n+1)－Y(n-1))	面　　積　　Ａ	342.1741470	土地 の 所有者		縮 尺	1／　250

座 標 面 積 計 算 書

地 番	68-10	地 目	

筆 界 点	X	Y	辺長	方向角	備 考
68-42	24631.343	20470.068	22.573	323-27-33	
68-43	24640.921	20482.993	16.087	53-27-36	
68-60	24630.068	20491.038	13.510	143-27-06	
68-44	24627.640	20492.838	3.022	143-26-55	
68-45	24624.350	20495.276	4.095	143-27-37	
68-46	24624.083	20495.474	0.332	143-26-25	
68-47	24619.227	20499.074	6.045	143-26-55	
68-51	24617.673	20495.055	4.309	248-51-37	
68-52	24615.703	20489.961	5.462	248-51-25	
68-53	24615.190	20488.634	1.423	248-51-51	
68-54	24613.207	20483.508	5.496	248-51-03	

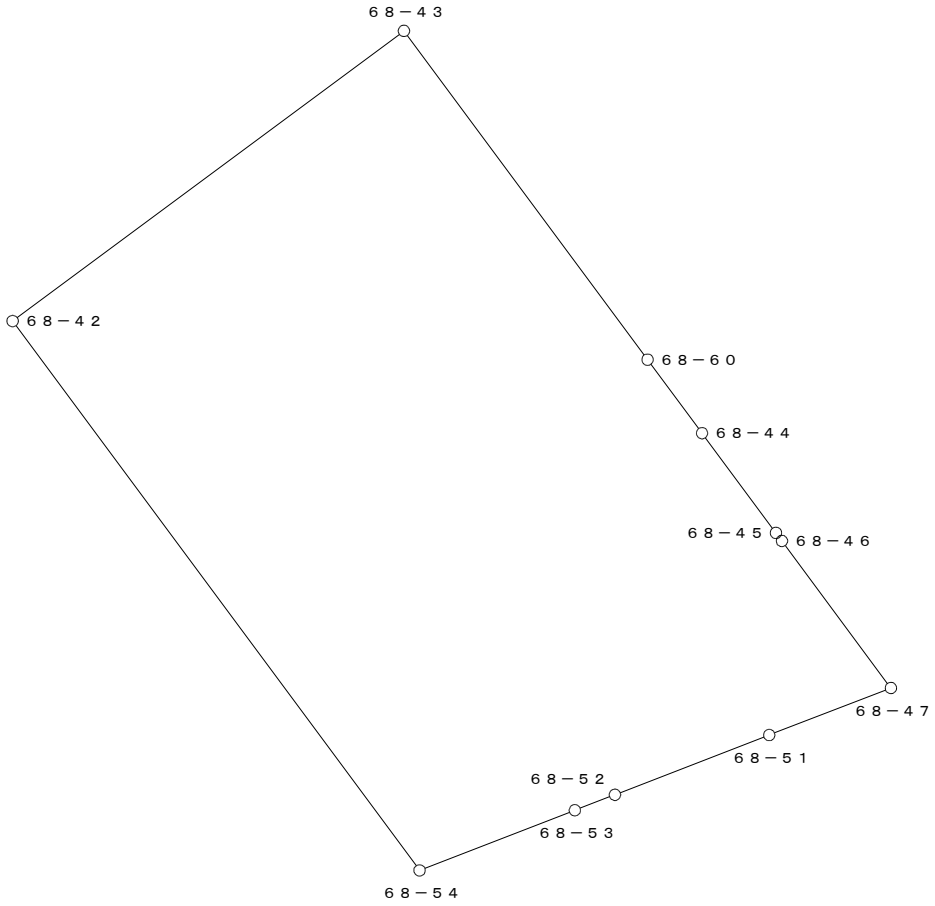


○：筆界点

面積算出公式	倍 面 積　２Ａ	797.621982	土 地 の 所 在			
Ａ＝ 1／2 ΣXn(Y(n+1)－Y(n-1))	面　　積　　Ａ	398.8109910	土地 の 所有者		縮 尺	1／　250

座 標 面 積 計 算 書

地 番	68-11-1	地 目	

筆 界 点	X	Y	辺長	方向角	備　考
68-43	24640.921	20482.993	13.510	323-27-06	
68-1	24649.209	20494.177	13.920	53-27-34	
68-2	24648.780	20497.180	3.033	98-07-48	
68-59	24639.640	20503.955	11.377	143-27-09	
68-60	24630.068	20491.038	16.077	233-27-36	

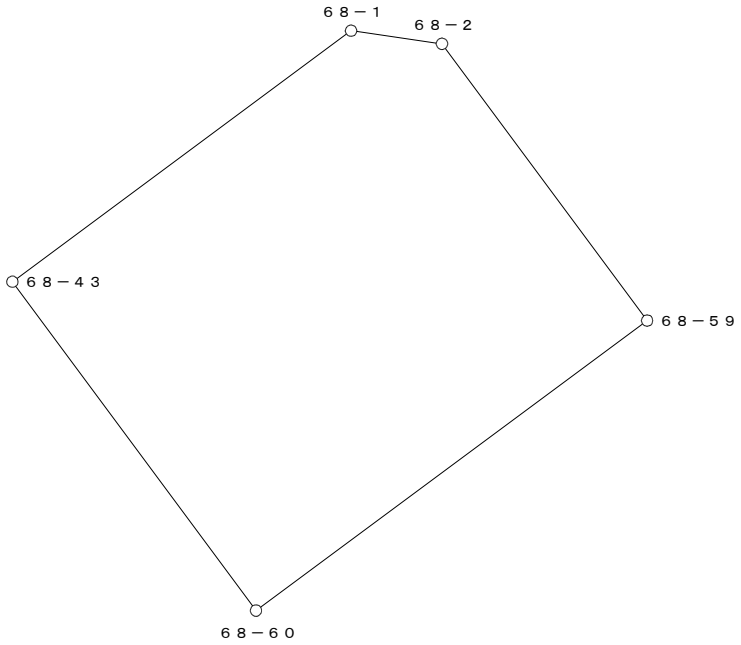


○：筆界点

面積算出公式	倍 面 積　２Ａ	429.795646	土 地 の 所 在			
Ａ＝ 1／2 ΣXn(Y(n+1)－Y(n-1))	面　　積　　Ａ	214.8978230	土地 の 所有者		縮 尺	1／　250

座 標 面 積 計 算 書

地 番	68-11-2	地 目	

筆 界 点	X	Y	辺長	方向角	備　考
68-59	24639.640	20503.955	16.077	53-27-36	
68-28	24637.214	20505.754	3.020	143-26-28	
68-44	24627.640	20492.838	16.077	233-27-08	
68-60	24630.068	20491.038	3.022	323-26-55	

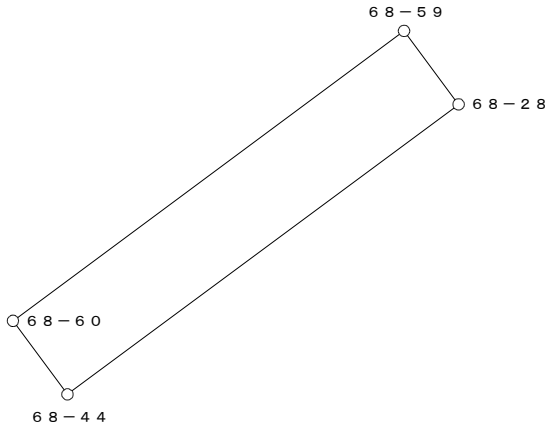


○：筆界点

面積算出公式	倍 面 積　２Ａ	97.149918	土 地 の 所 在			
Ａ＝ 1／2 ΣXn(Y(n+1)－Y(n-1))	面　　積　　Ａ	48.5749590	土地 の 所有者		縮 尺	1／　250

座 標 面 積 計 算 書

地 番	68-12	地 目	

筆 界 点	X	Y	辺長	方向角	備　考
68-28	24637.214	20505.754	16.077	53-27-08	
68-29	24633.924	20508.192	4.095	143-27-37	
68-45	24624.350	20495.276	16.077	233-27-08	
68-44	24627.640	20492.838	4.095	323-27-37	

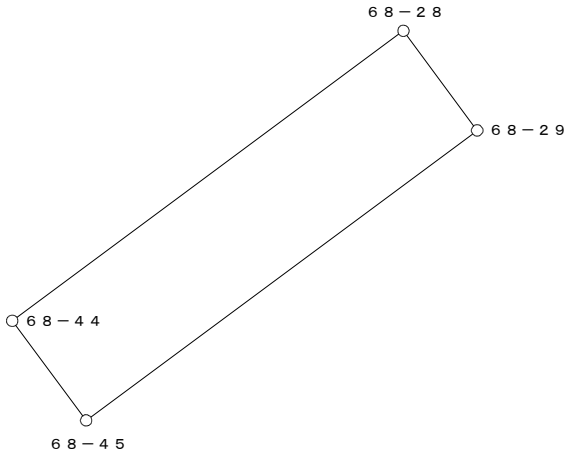


○：筆界点

面積算出公式	倍 面 積　２Ａ	131.670104	土 地 の 所 在			
Ａ＝ 1／2 ΣXn(Y(n+1)－Y(n-1))	面　　積　　Ａ	65.8350520	土地 の 所有者		縮 尺	1／　250

座 標 面 積 計 算 書

地 番	68-13	地 目	

筆 界 点	X	Y	辺長	方向角	備　考
68-29	24633.924	20508.192	16.077	53-27-08	
68-30	24633.656	20508.390	0.333	143-32-34	
68-46	24624.083	20495.474	16.077	233-27-18	
68-45	24624.350	20495.276	0.332	323-26-25	

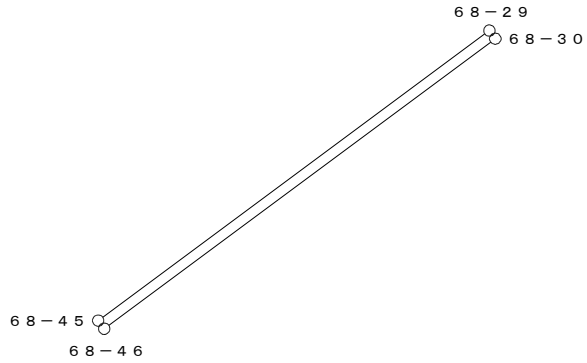


○：筆界点

面積算出公式	倍 面 積　２Ａ	10.701166	土 地 の 所 在			
Ａ＝ 1／2 ΣXn(Y(n+1)－Y(n-1))	面　　積　　Ａ	5.3505830	土地 の 所有者		縮 尺	1／　250

座 標 面 積 計 算 書

地 番	68-14	地 目	

筆 界 点	X	Y	辺長	方向角	備　考
68-30	24633.656	20508.390	16.077	53-27-18	
68-31	24624.902	20514.879	10.897	143-27-07	
68-48	24615.328	20501.964	16.077	233-27-01	
68-47	24619.227	20499.074	4.853	323-27-13	
68-46	24624.083	20495.474	6.045	323-26-55	

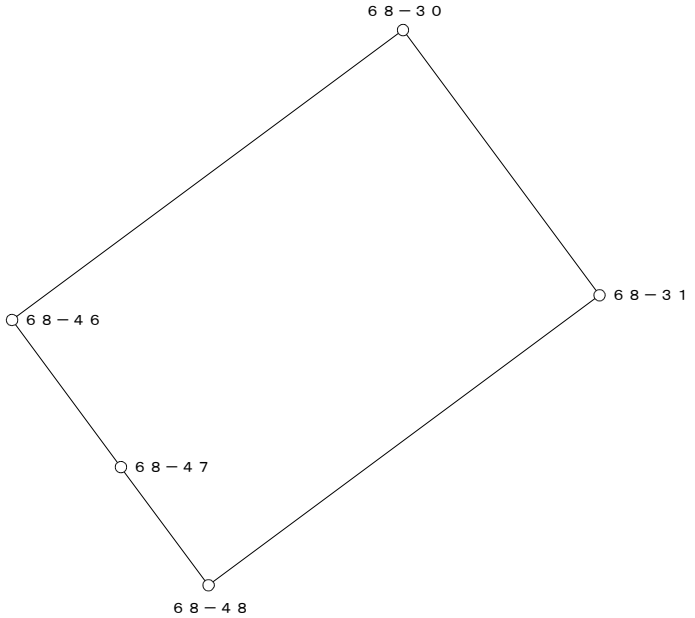


○：筆界点

面積算出公式	倍 面 積　２Ａ	350.389386	土 地 の 所 在			
Ａ＝ 1／2 ΣXn(Y(n+1)－Y(n-1))	面　　積　　Ａ	175.1946930	土地 の 所有者		縮 尺	1／　250

座 標 面 積 計 算 書

地 番	68-15	地 目	

筆 界 点	X	Y	辺長	方向角	備　考
68-31	24624.902	20514.879	16.077	53-27-01	
68-32	24616.073	20521.423	10.990	143-27-16	
68-50	24610.526	20513.928	9.324	233-29-42	
68-49	24606.509	20508.502	6.751	233-29-12	
68-48	24615.328	20501.964	10.978	323-26-54	

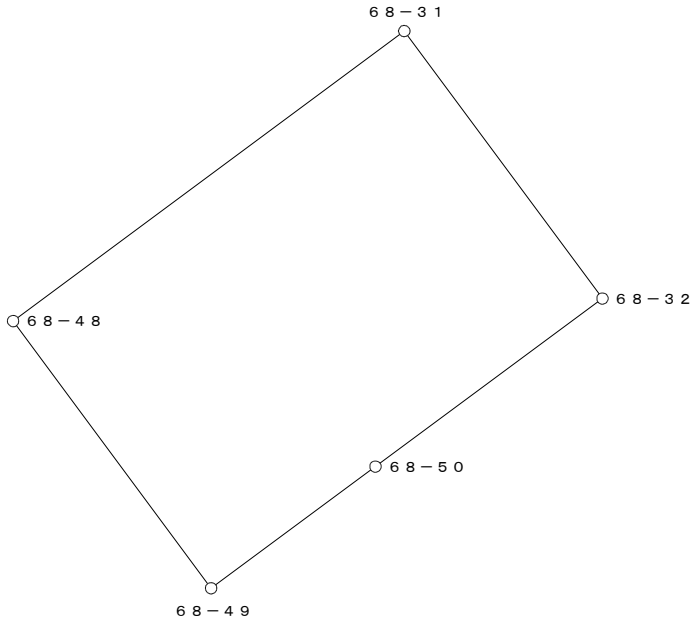


○：筆界点

面積算出公式	倍 面 積　２Ａ	353.149129	土 地 の 所 在			
Ａ＝ 1／2 ΣXn(Y(n+1)－Y(n-1))	面　　積　　Ａ	176.5745645	土地 の 所有者		縮 尺	1／　250

座 標 面 積 計 算 書

地 番	68-16	地 目	

筆 界 点	X	Y	辺長	方向角	備 考
68-32	24616.073	20521.423	9.324	53-29-42	
68-3	24605.657	20529.144	12.966	143-27-07	
68-4	24602.735	20528.402	3.015	194-14-54	
68-5	24601.324	20525.161	3.535	246-28-25	
68-6	24599.989	20521.896	3.527	247-45-40	
68-33	24599.943	20521.773	0.131	249-29-42	
68-50	24610.526	20513.928	13.174	323-27-04	

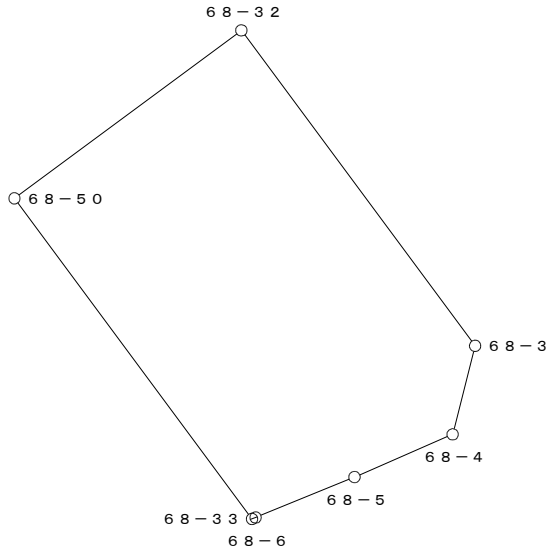


○：筆界点

面積算出公式	倍 面 積　２Ａ	261.346866	土 地 の 所 在			
Ａ＝ 1／2 ΣXn(Y(n+1)－Y(n-1))	面　　積　　Ａ	130.6734330	土地 の 所有者		縮 尺	1／　250

座 標 面 積 計 算 書

地 番	68-17	地 目	

筆 界 点	X	Y	辺長	方向角	備　考
68-33	24599.943	20521.773	13.174	143-27-04	
68-7	24598.751	20518.593	3.396	249-27-07	
68-8	24597.550	20515.143	3.653	250-48-22	
68-49	24606.509	20508.502	11.152	323-27-06	
68-50	24610.526	20513.928	6.751	53-29-12	

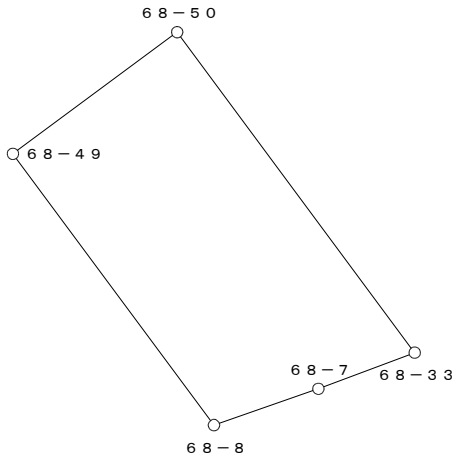


○：筆界点

面積算出公式	倍 面 積　２Ａ	164.520026	土 地 の 所 在			
Ａ＝ 1／2 ΣXn(Y(n+1)－Y(n-1))	面　　積　　Ａ	82.2600130	土地 の 所有者		縮 尺	1／　250

座 標 面 積 計 算 書

地 番	68-18	地 目	

筆 界 点	X	Y	辺長	方向角	備　考
68-8	24597.550	20515.143	11.152	143-27-06	
68-9	24596.522	20511.901	3.401	252-24-24	
68-10	24595.550	20508.507	3.530	254-01-08	
68-11	24594.671	20505.092	3.526	255-33-57	
68-34	24594.424	20504.029	1.091	256-55-08	
68-51	24617.673	20495.055	24.921	338-53-37	
68-47	24619.227	20499.074	4.309	68-51-37	
68-48	24615.328	20501.964	4.853	143-27-13	
68-49	24606.509	20508.502	10.978	143-26-54	

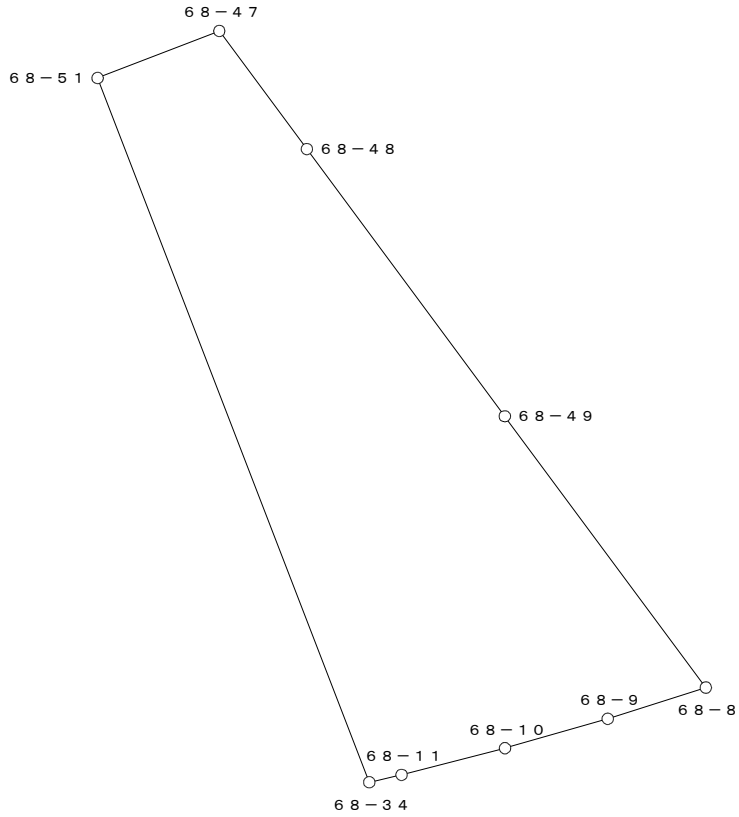


○：筆界点

面積算出公式	倍 面 積　２Ａ	400.446205	土 地 の 所 在			
Ａ＝ 1／2 ΣXn(Y(n+1)－Y(n-1))	面　　積　　Ａ	200.2231025	土地 の 所有者		縮 尺	1／　250

座 標 面 積 計 算 書

地 番	68-19	地 目	

筆 界 点	X	Y	辺長	方向角	備　考
68-34	24594.424	20504.029	24.921	158-53-37	
68-12	24593.872	20501.656	2.436	256-54-18	
68-35	24593.246	20498.630	3.090	258-18-43	
68-52	24615.703	20489.961	24.072	338-53-32	
68-51	24617.673	20495.055	5.462	68-51-25	

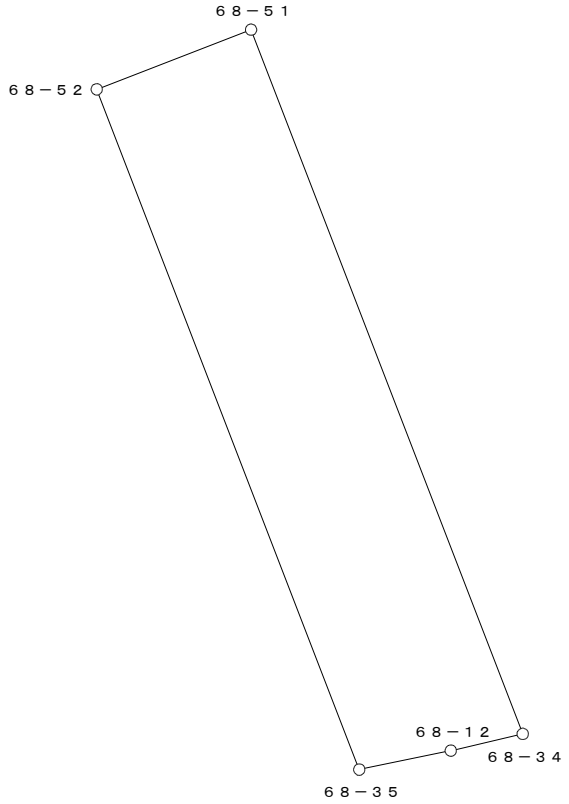


○：筆界点

面積算出公式	倍 面 積　２Ａ	267.751465	土 地 の 所 在			
Ａ＝ 1／2 ΣXn(Y(n+1)－Y(n-1))	面　　積　　Ａ	133.8757325	土地 の 所有者		縮 尺	1／　250

座 標 面 積 計 算 書

地 番	68-20	地 目	

筆 界 点	X	Y	辺長	方向角	備　考
68-35	24593.246	20498.630	24.072	158-53-32	
68-13	24593.158	20498.202	0.437	258-22-53	
68-36	24592.984	20497.206	1.011	260-05-26	
68-53	24615.190	20488.634	23.803	338-53-32	
68-52	24615.703	20489.961	1.423	68-51-51	

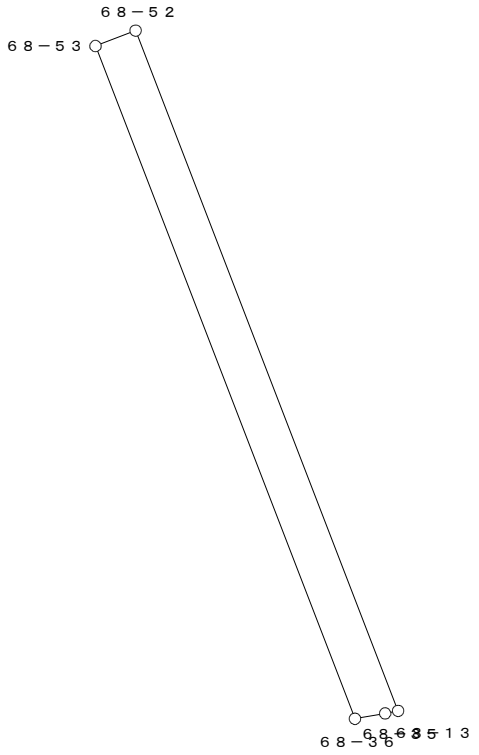


○：筆界点

面積算出公式	倍 面 積　２Ａ	68.128020	土 地 の 所 在			
Ａ＝ 1／2 ΣXn(Y(n+1)－Y(n-1))	面　　積　　Ａ	34.0640100	土地 の 所有者		縮 尺	1／　250

座 標 面 積 計 算 書

地 番	68-21	地 目	

筆 界 点	X	Y	辺長	方向角	備 考
68-36	24592.984	20497.206	23.803	158-53-32	
68-14	24592.549	20494.725	2.519	260-03-19	
68-15	24592.029	20491.234	3.530	261-31-40	
68-16	24591.597	20487.731	3.530	262-58-11	
68-37	24590.051	20473.707	14.109	263-42-33	
68-55	24606.892	20467.184	18.060	338-49-38	
68-54	24613.207	20483.508	17.503	68-51-03	
68-53	24615.190	20488.634	5.496	68-51-03	

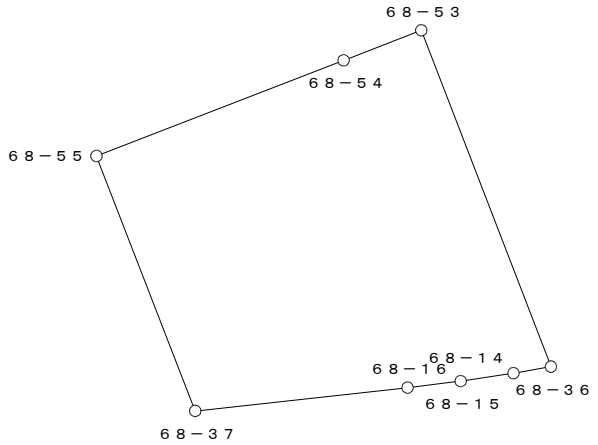


○：筆界点

面積算出公式	倍 面 積 ２Ａ	968.124836	土 地 の 所 在			
Ａ＝ １／２ ΣＸｎ(Ｙ(ｎ+1)－Ｙ(ｎ-1))	面 積 Ａ	484.0624180	土地 の 所有者		縮 尺	1／ 500

座 標 面 積 計 算 書

地 番	68-22	地 目	

筆 界 点	X	Y	辺長	方向角	備 考
68-37	24590.051	20473.707	18.060	158-49-38	
68-17	24588.623	20460.756	13.029	263-42-28	
68-18	24588.366	20458.133	2.636	264-24-15	
68-19	24588.180	20455.508	2.632	265-56-49	
68-38	24588.150	20454.150	1.358	268-44-04	
68-57	24601.666	20453.674	13.524	357-58-59	
68-56	24604.505	20461.015	7.871	68-51-25	
68-72	24604.674	20461.453	0.469	68-54-04	
68-79	24604.877	20461.976	0.561	68-47-11	
68-77	24605.057	20462.441	0.499	68-50-19	
68-75	24605.222	20462.869	0.459	68-55-04	
68-73	24606.103	20465.144	2.440	68-49-51	
68-55	24606.892	20467.184	2.187	68-51-19	

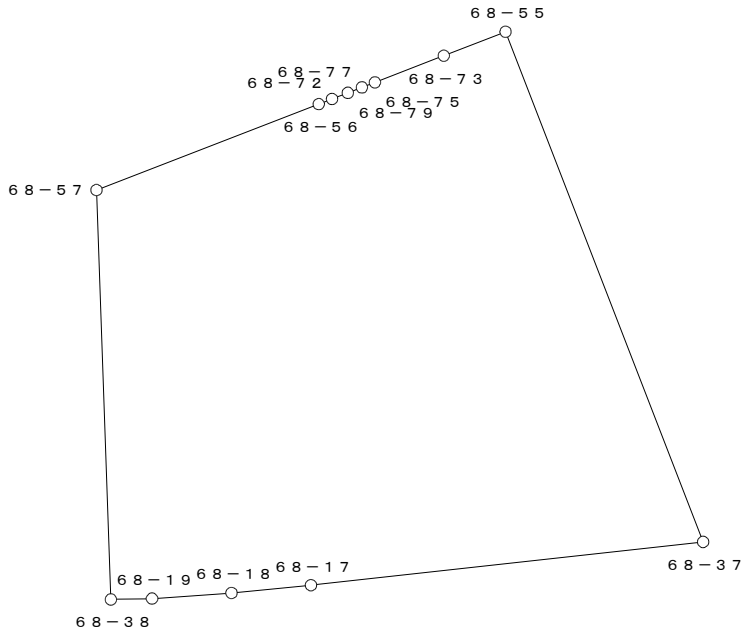


○：筆界点

面積算出公式	倍 面 積 ２Ａ	530.778045	土 地 の 所 在			
Ａ＝ １／２ ΣＸｎ(Ｙ(ｎ+1)－Ｙ(ｎ-1))	面 積 Ａ	265.3890225	土地 の 所有者		縮 尺	1／ 250

座 標 面 積 計 算 書

地 番	68-23-1	地 目	

筆 界 点	X	Y	辺長	方向角	備　考
68-38	24588.150	20454.150	13.524	177-58-59	
68-61	24588.149	20454.114	0.036	268-24-32	
68-62	24601.681	20453.638	13.540	357-59-07	
68-57	24601.666	20453.674	0.039	112-37-12	

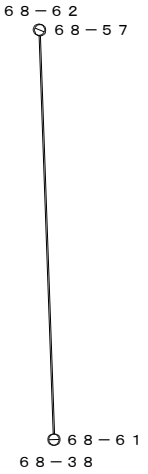


○：筆界点

面積算出公式	倍 面 積　２Ａ	0.967064	土 地 の 所 在			
Ａ＝ 1／2 ΣXn(Y(n+1)－Y(n-1))	面　　積　　Ａ	0.4835320	土地 の 所有者		縮 尺	1／　250

座 標 面 積 計 算 書

地 番	68-23-2	地 目	

筆 界 点	X	Y	辺長	方向角	備　考
68-62	24601.681	20453.638	1.020	112-09-59	
68-61	24588.149	20454.114	13.540	177-59-07	
68-63	24588.129	20453.183	0.931	268-46-10	
68-64	24602.066	20452.693	13.946	357-59-11	

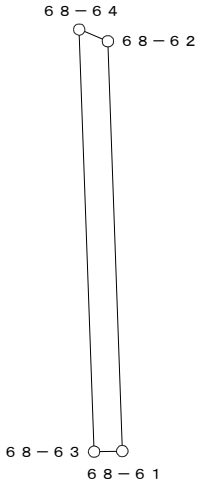


○：筆界点

面積算出公式	倍 面 積　２Ａ	25.589627	土 地 の 所 在			
Ａ＝ 1／2 ΣXn(Y(n+1)－Y(n-1))	面　　積　　Ａ	12.7948135	土地 の 所有者		縮 尺	1／　250

座 標 面 積 計 算 書

地 番	68-23-3	地 目	

筆 界 点	X	Y	辺長	方向角	備　考
68-63	24588.129	20453.183	13.946	177-59-11	
68-39	24588.107	20452.188	0.995	268-44-00	
68-58	24602.479	20451.681	14.381	357-58-47	
68-64	24602.066	20452.693	1.093	112-12-02	

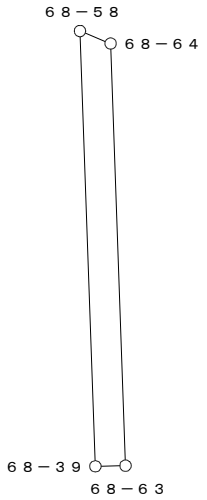

○：筆界点

面積算出公式	倍 面 積　２Ａ	28.213168	土 地 の 所 在			
Ａ＝ 1／2 ΣXn(Y(n+1)－Y(n-1))	面　　積　　Ａ	14.1065840	土地 の 所有者		縮 尺	1／　250