
換　地　図

縮尺　５００分の１

所 在　　那覇市松島一丁目

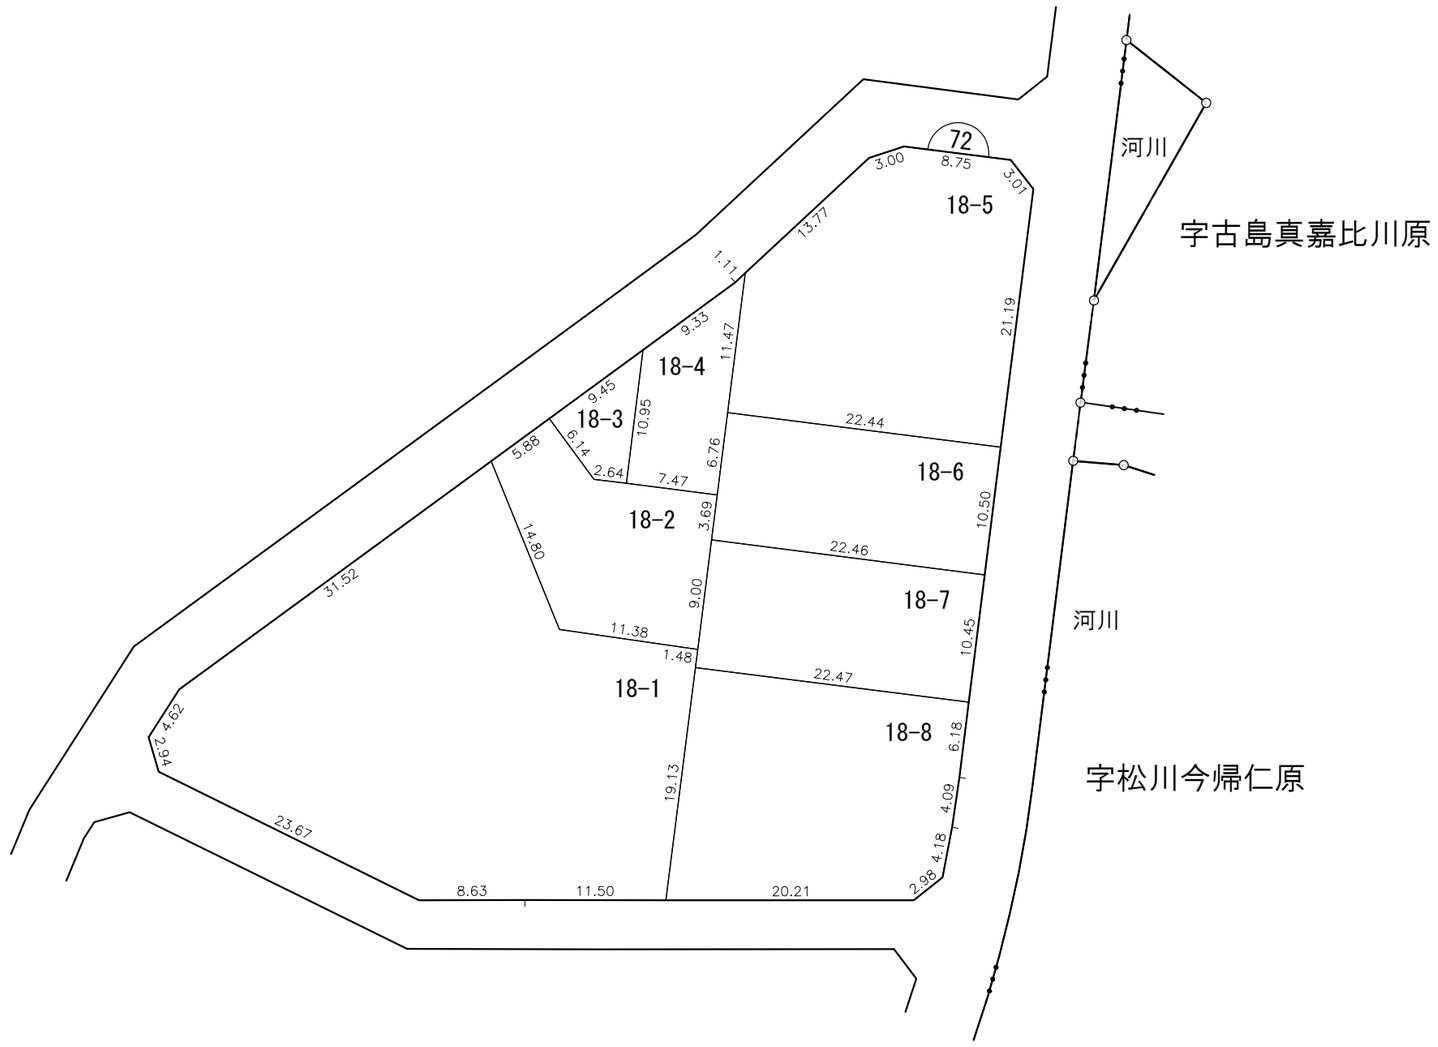


凡例						
	施行地区界	町界	丁目界	地番	換地	

那覇広域都市計画事業真嘉比古島第二土地区画整理事業

画地出来形確認測量原図

７２街区

S=1/500

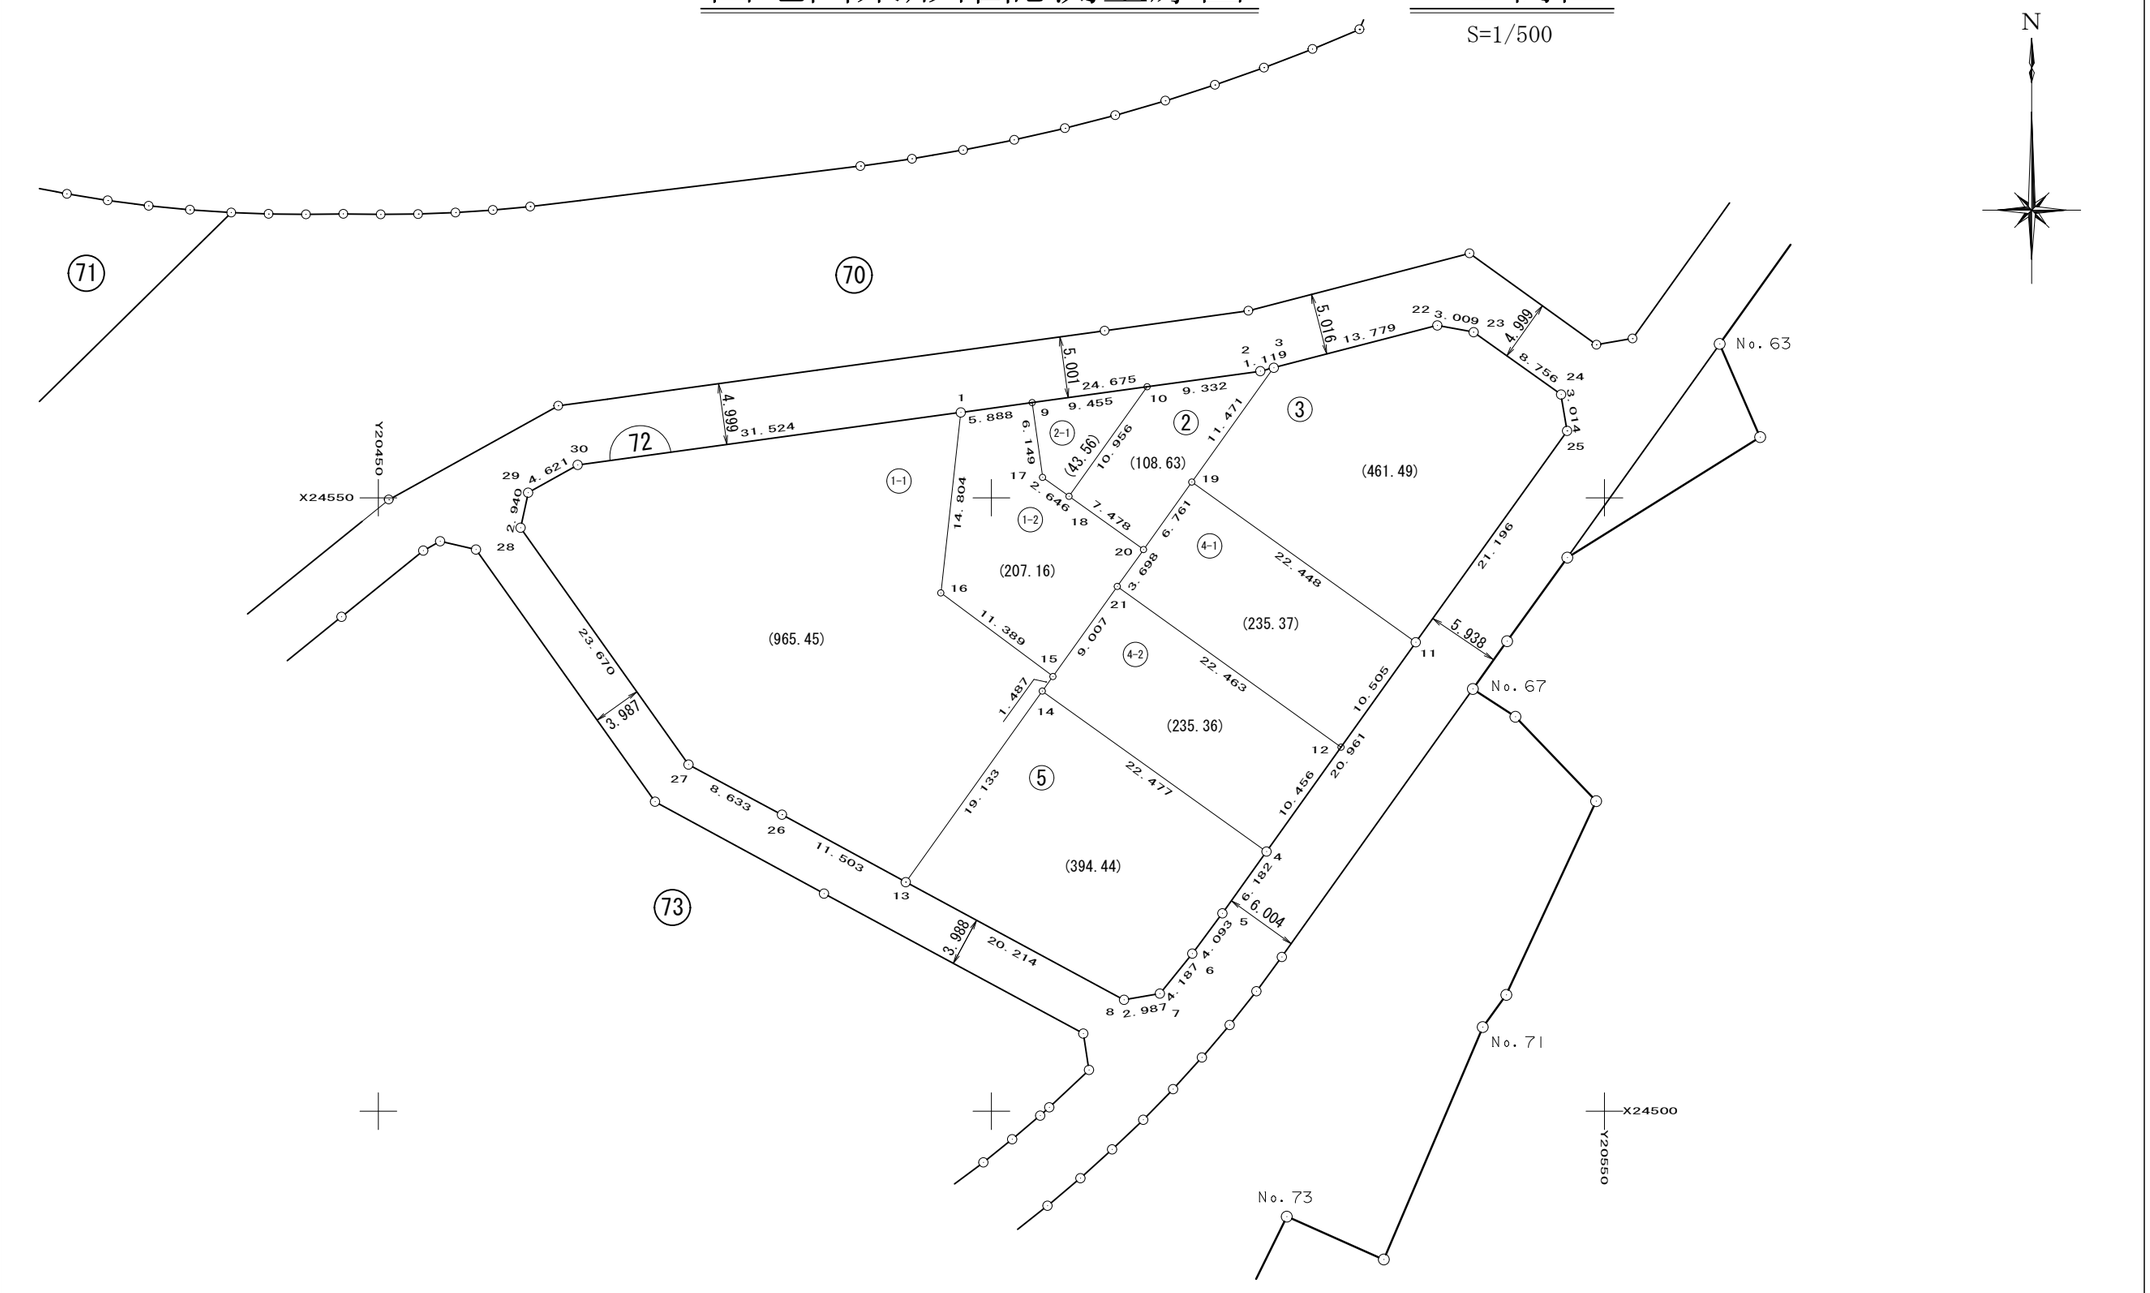

面　積　一　覧　表

種　　別	地　　番	地　　目	面　　積	地　　積	備　　考
	7201:72-1-1		965.4514220	965.45	
	7202:72-1-2		207.1643120	207.16	
	7203:72-2		108.6337720	108.63	
	7204:72-2-1		43.5666070	43.56	
	7205:72-3		461.4933160	461.49	
	7206:72-4-1		235.3763975	235.37	
	7207:72-4-2		235.3658565	235.36	
	7208:72-5		394.4455000	394.44	
			2651.4971830	2651.46	
			2651.4971830	2651.46	

座　標　リ　ス　ト

測　　点	X　座　標	Y　座　標
7201:72-1	24556.954	20497.490
7202:72-2	24560.315	20521.935
7203:72-3	24560.600	20523.017
7204:72-4	24521.152	20522.427
7205:72-5	24516.121	20518.834
7206:72-6	24512.843	20516.383
7207:72-7	24509.593	20513.743
7208:72-8	24509.070	20510.802
7209:72-9	24557.756	20503.323
7210:72-10	24559.044	20512.690
7211:72-11	24538.215	20534.601
7212:72-12	24529.663	20528.500
7213:72-13	24518.672	20493.014
7214:72-14	24534.232	20504.148
7215:72-15	24535.441	20505.013
7216:72-16	24542.238	20495.874
7217:72-17	24551.666	20504.174
7218:72-18	24550.126	20506.326
7219:72-19	24551.272	20516.341
7220:72-20	24545.773	20512.407
7221:72-21	24542.766	20510.255
7222:72-22	24564.052	20536.357
7223:72-23	24563.505	20539.316
7224:72-24	24558.424	20546.447
7225:72-25	24555.450	20546.939
7226:72-26	24524.168	20482.909
7227:72-27	24528.246	20475.300
7228:72-28	24547.550	20461.603
7229:72-29	24550.425	20462.220
7230:72-30	24552.669	20466.259


測　　点	X　座　標	Y　座　標

測　　点	X　座　標	Y　座　標

座 標 面 積 計 算 書

地 番	72-1-1	地 目	

筆 界 点	X	Y	辺長	方向角	備　考
72-28	24547.550	20461.603	23.670	324-38-34	
72-29	24550.425	20462.220	2.940	12-06-45	
72-30	24552.669	20466.259	4.621	60-56-39	
72-1	24556.954	20497.490	31.524	82-11-15	
72-16	24542.238	20495.874	14.804	186-16-00	
72-15	24535.441	20505.013	11.389	126-38-22	
72-14	24534.232	20504.148	1.487	215-34-57	
72-13	24518.672	20493.014	19.133	215-35-09	
72-26	24524.168	20482.909	11.503	298-32-29	
72-27	24528.246	20475.300	8.633	298-11-20	

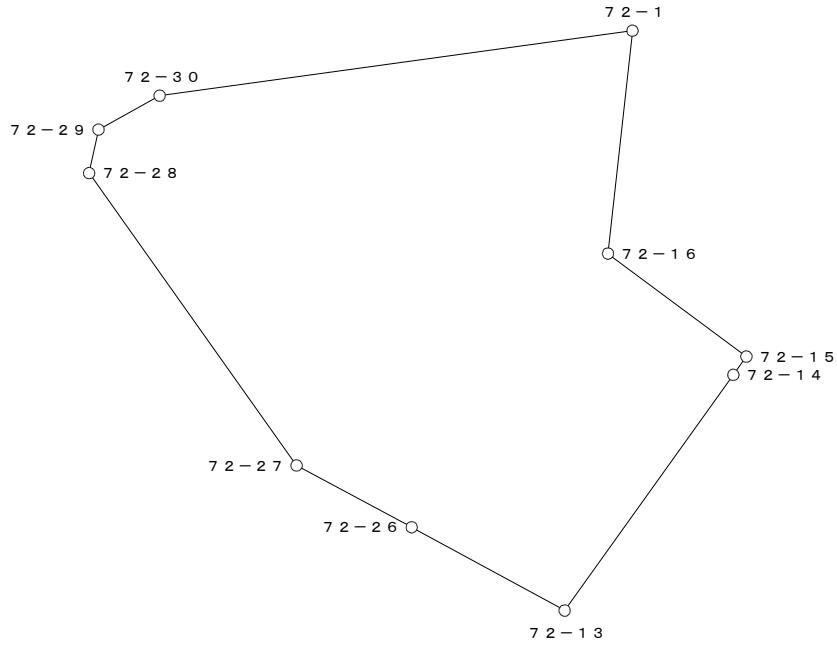


○：筆界点

面積算出公式	倍 面 積　２Ａ　1930.902844	土 地 の 所 在			
Ａ＝ 1／2 ΣXn(Y(n+1)－Y(n-1))	面　積　Ａ　965.4514220	土地 の 所有者		縮 尺	1／　500

座 標 面 積 計 算 書

地 番	72-1-2	地 目	

筆 界 点	X	Y	辺長	方向角	備　考
72-1	24556.954	20497.490	14.804	6-16-00	
72-9	24557.756	20503.323	5.888	82-10-17	
72-17	24551.666	20504.174	6.149	172-02-43	
72-18	24550.126	20506.326	2.646	125-35-17	
72-20	24545.773	20512.407	7.478	125-35-47	
72-21	24542.766	20510.255	3.698	215-35-24	
72-15	24535.441	20505.013	9.007	215-35-19	
72-16	24542.238	20495.874	11.389	306-38-22	

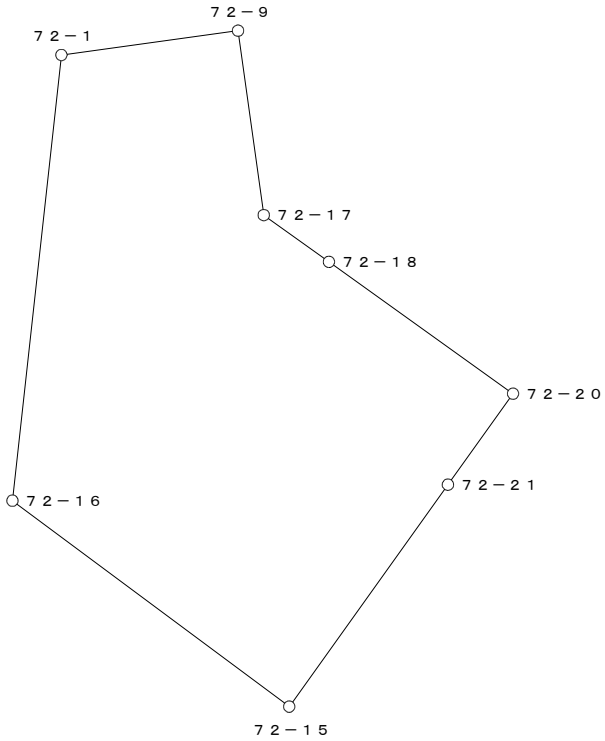


○：筆界点

面積算出公式	倍 面 積　２Ａ	414.328624	土 地 の 所 在			
Ａ＝ 1／2 ΣXn(Y(n+1)－Y(n-1))	面　　積　　Ａ	207.1643120	土地 の 所有者		縮 尺	1／　250

座 標 面 積 計 算 書

地 番	72-2	地 目	

筆 界 点	X	Y	辺長	方向角	備　考
72-10	24559.044	20512.690	10.956	35-30-44	
72-2	24560.315	20521.935	9.332	82-10-19	
72-3	24560.600	20523.017	1.119	75-14-36	
72-19	24551.272	20516.341	11.471	215-35-28	
72-20	24545.773	20512.407	6.761	215-34-48	
72-18	24550.126	20506.326	7.478	305-35-47	

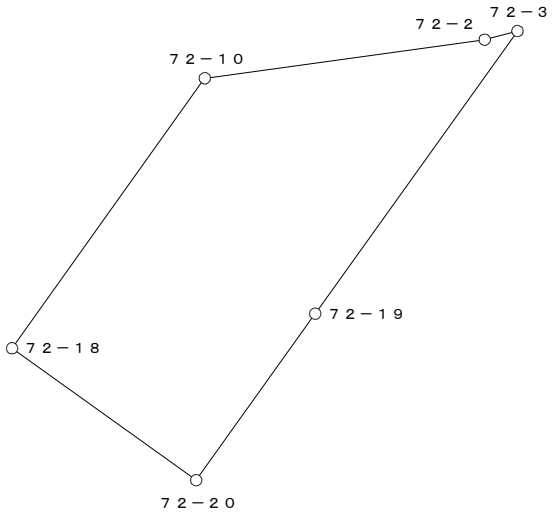


○：筆界点

面積算出公式	倍 面 積　２Ａ	217.267544	土 地 の 所 在			
Ａ＝ 1／2 ΣXn(Y(n+1)－Y(n-1))	面　　積　　Ａ	108.6337720	土地 の 所有者		縮 尺	1／　250

座 標 面 積 計 算 書

地 番	72-2-1	地 目	

筆 界 点	X	Y	辺長	方向角	備　考
72-9	24557.756	20503.323	6.149	352-02-43	
72-10	24559.044	20512.690	9.455	82-10-15	
72-18	24550.126	20506.326	10.956	215-30-44	
72-17	24551.666	20504.174	2.646	305-35-17	

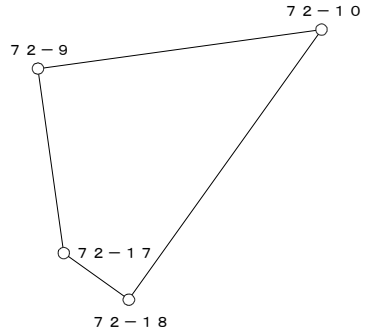


○：筆界点

面積算出公式	倍 面 積　２Ａ	87.133214	土 地 の 所 在			
Ａ＝ 1／2 ΣXn(Y(n+1)－Y(n-1))	面　　積　　Ａ	43.5666070	土地 の 所有者		縮 尺	1／　250

座 標 面 積 計 算 書

地 番	72-3	地 目	

筆 界 点	X	Y	辺長	方向角	備　考
72-3	24560.600	20523.017	11.471	35-35-28	
72-22	24564.052	20536.357	13.779	75-29-30	
72-23	24563.505	20539.316	3.009	100-28-24	
72-24	24558.424	20546.447	8.756	125-28-15	
72-25	24555.450	20546.939	3.014	170-36-23	
72-11	24538.215	20534.601	21.196	215-35-52	
72-19	24551.272	20516.341	22.448	305-34-01	

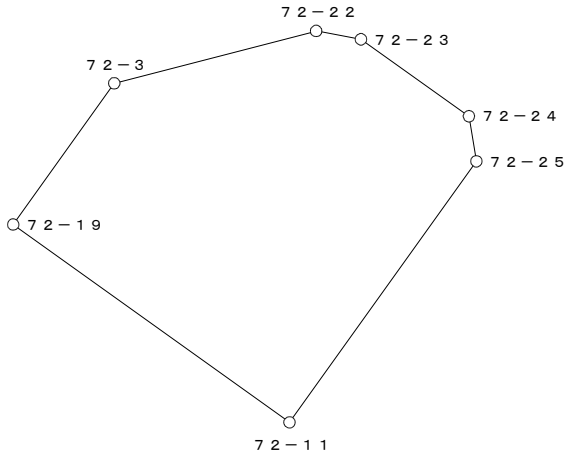


○：筆界点

面積算出公式	倍 面 積　２Ａ	922.986632	土 地 の 所 在			
Ａ＝ 1／2 ΣXn(Y(n+1)－Y(n-1))	面　　積　　Ａ	461.4933160	土地 の 所有者		縮 尺	1／　500

座 標 面 積 計 算 書

地 番	72-4-1	地 目	

筆 界 点	X	Y	辺長	方向角	備　考
72-19	24551.272	20516.341	6.761	35-34-48	
72-11	24538.215	20534.601	22.448	125-34-01	
72-12	24529.663	20528.500	10.505	215-30-15	
72-21	24542.766	20510.255	22.463	305-41-05	
72-20	24545.773	20512.407	3.698	35-35-24	

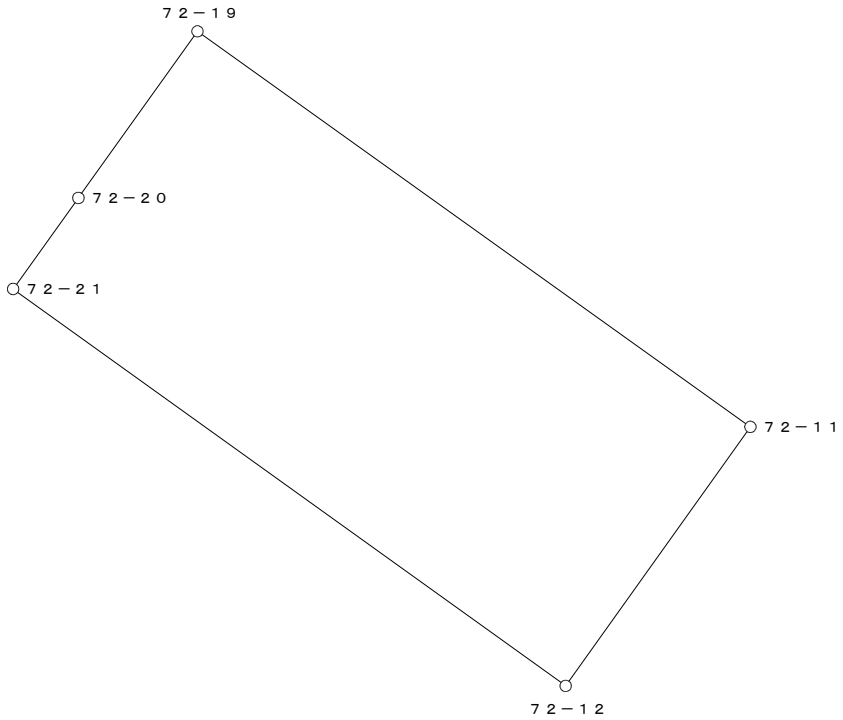


○：筆界点

面積算出公式	倍 面 積　２Ａ	470.752795	土 地 の 所 在			
Ａ＝ 1／2 ΣXn(Y(n+1)－Y(n-1))	面　　積　　Ａ	235.3763975	土地 の 所有者		縮 尺	1／　250

座 標 面 積 計 算 書

地 番	72-4-2	地 目	

筆 界 点	X	Y	辺長	方向角	備　考
72-21	24542.766	20510.255	9.007	35-35-19	
72-12	24529.663	20528.500	22.463	125-41-05	
72-4	24521.152	20522.427	10.456	215-30-35	
72-14	24534.232	20504.148	22.477	305-35-12	
72-15	24535.441	20505.013	1.487	35-34-57	

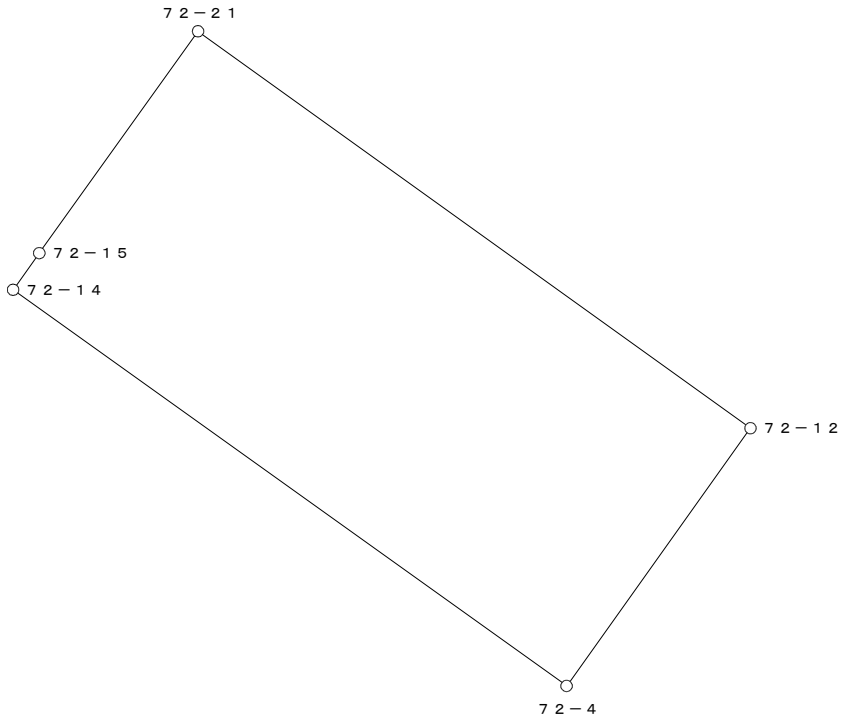


○：筆界点

面積算出公式	倍 面 積　２Ａ	470.731713	土 地 の 所 在			
Ａ＝ 1／2 ΣXn(Y(n+1)－Y(n-1))	面　　積　　Ａ	235.3658565	土地 の 所有者		縮 尺	1／　250

座 標 面 積 計 算 書

地 番	72-5	地 目	

筆 界 点	X	Y	辺長	方向角	備　考
72-14	24534.232	20504.148	19.133	35-35-09	
72-4	24521.152	20522.427	22.477	125-35-12	
72-5	24516.121	20518.834	6.182	215-32-00	
72-6	24512.843	20516.383	4.093	216-47-09	
72-7	24509.593	20513.743	4.187	219-05-14	
72-8	24509.070	20510.802	2.987	259-54-59	
72-13	24518.672	20493.014	20.214	298-21-37	

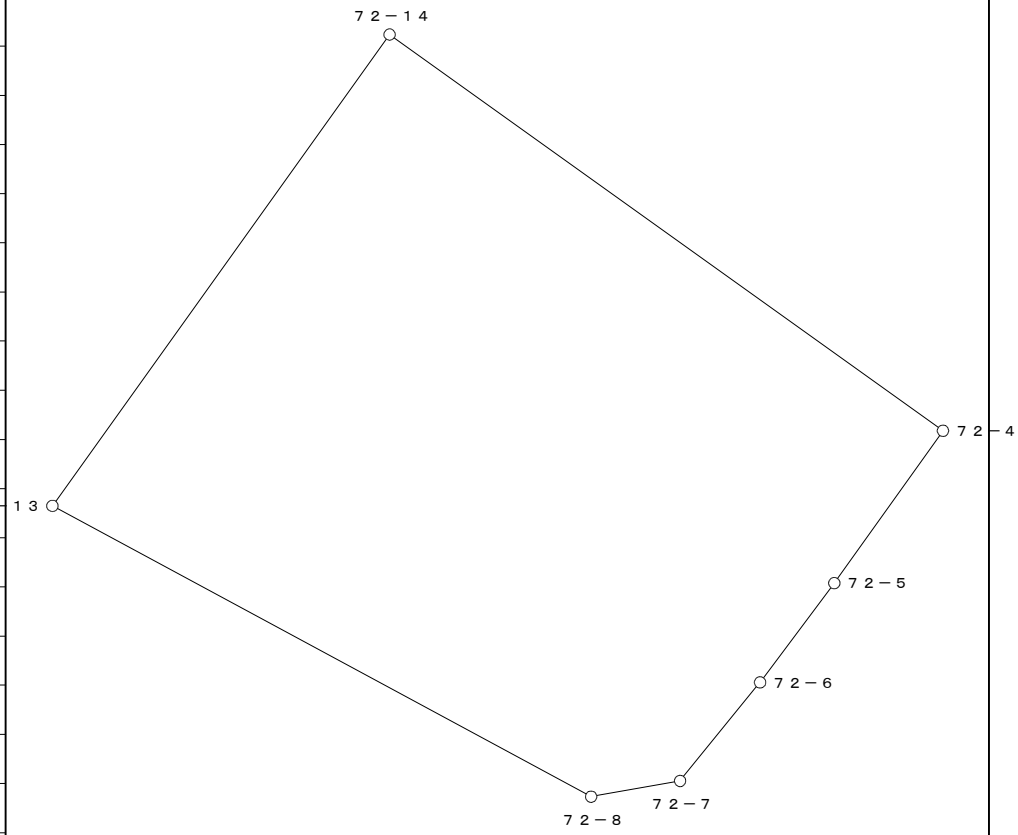

○：筆界点

面積算出公式	倍 面 積　２Ａ	788.891000	土 地 の 所 在			
Ａ＝ 1／2 ΣXn(Y(n+1)－Y(n-1))	面　　積　　Ａ	394.4455000	土地 の 所有者		縮 尺	1／　250