資料7　事業予定地内雨水配管図

[1 / 900]

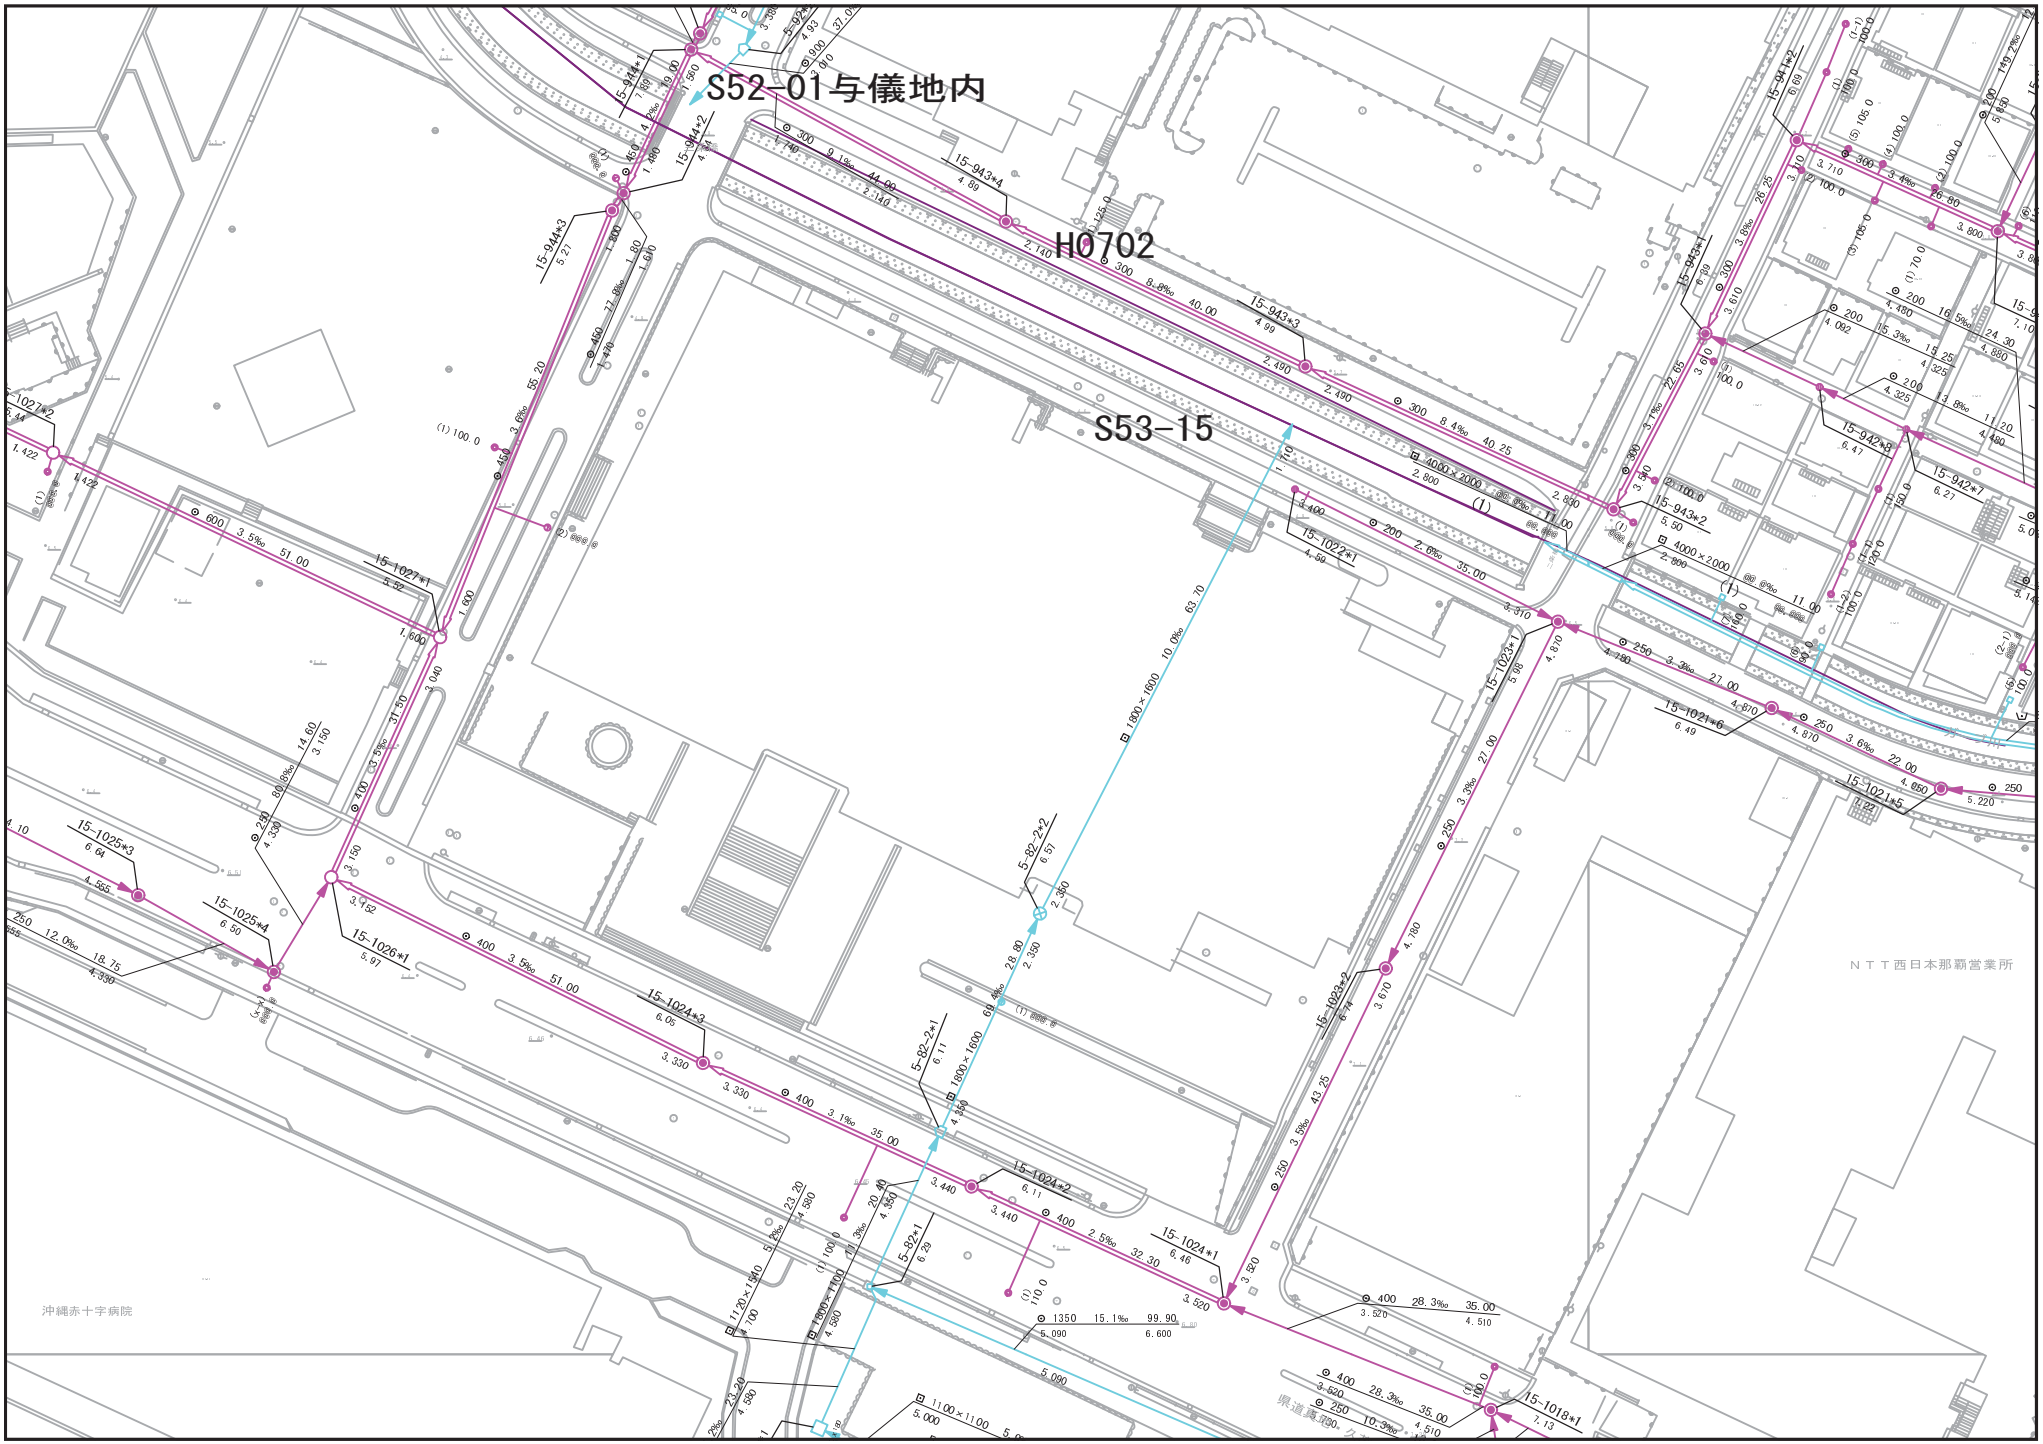

[11-24, 11-25, 17-04, 17-05]