# 新真和志複合施設建設事業
# 市民説明会
# （複合施設の基本設計）

2025.4.30

# 1．事業スケジュール

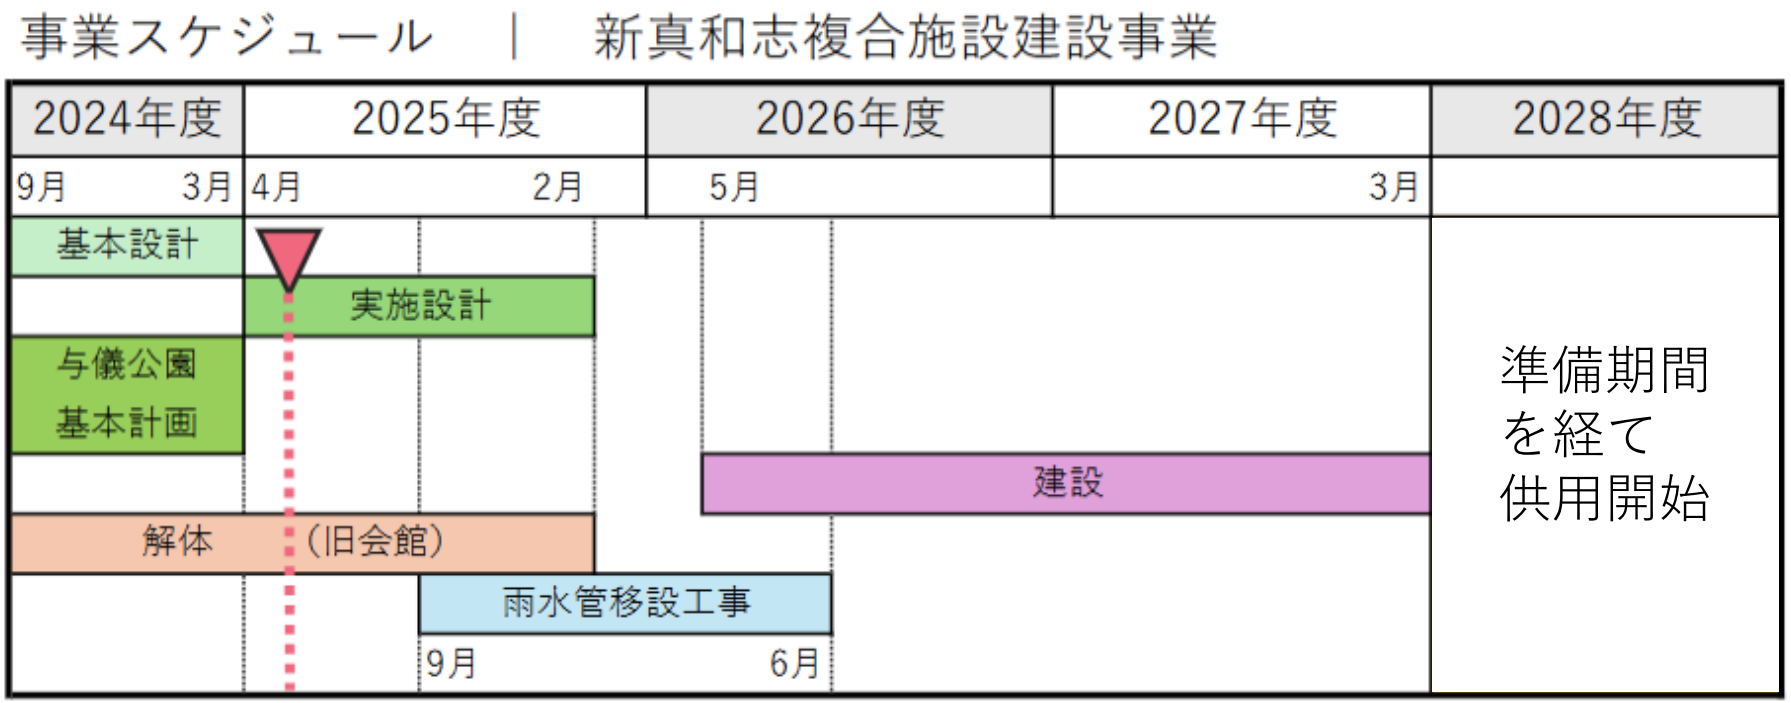
事業スケジュール　｜　新真和志複合施設建設事業
2024年度
2025年度
2026年度
2027年度
2028年度
9月
3月
4月
2月
5月
3月
基本設計
実施設計
与儀公園
基本計画
建設
解体
（旧会館）
雨水管移設工事
9月
6月
準備期間
を経て
供用開始

# 2．施設全体について

# 2．施設全体について

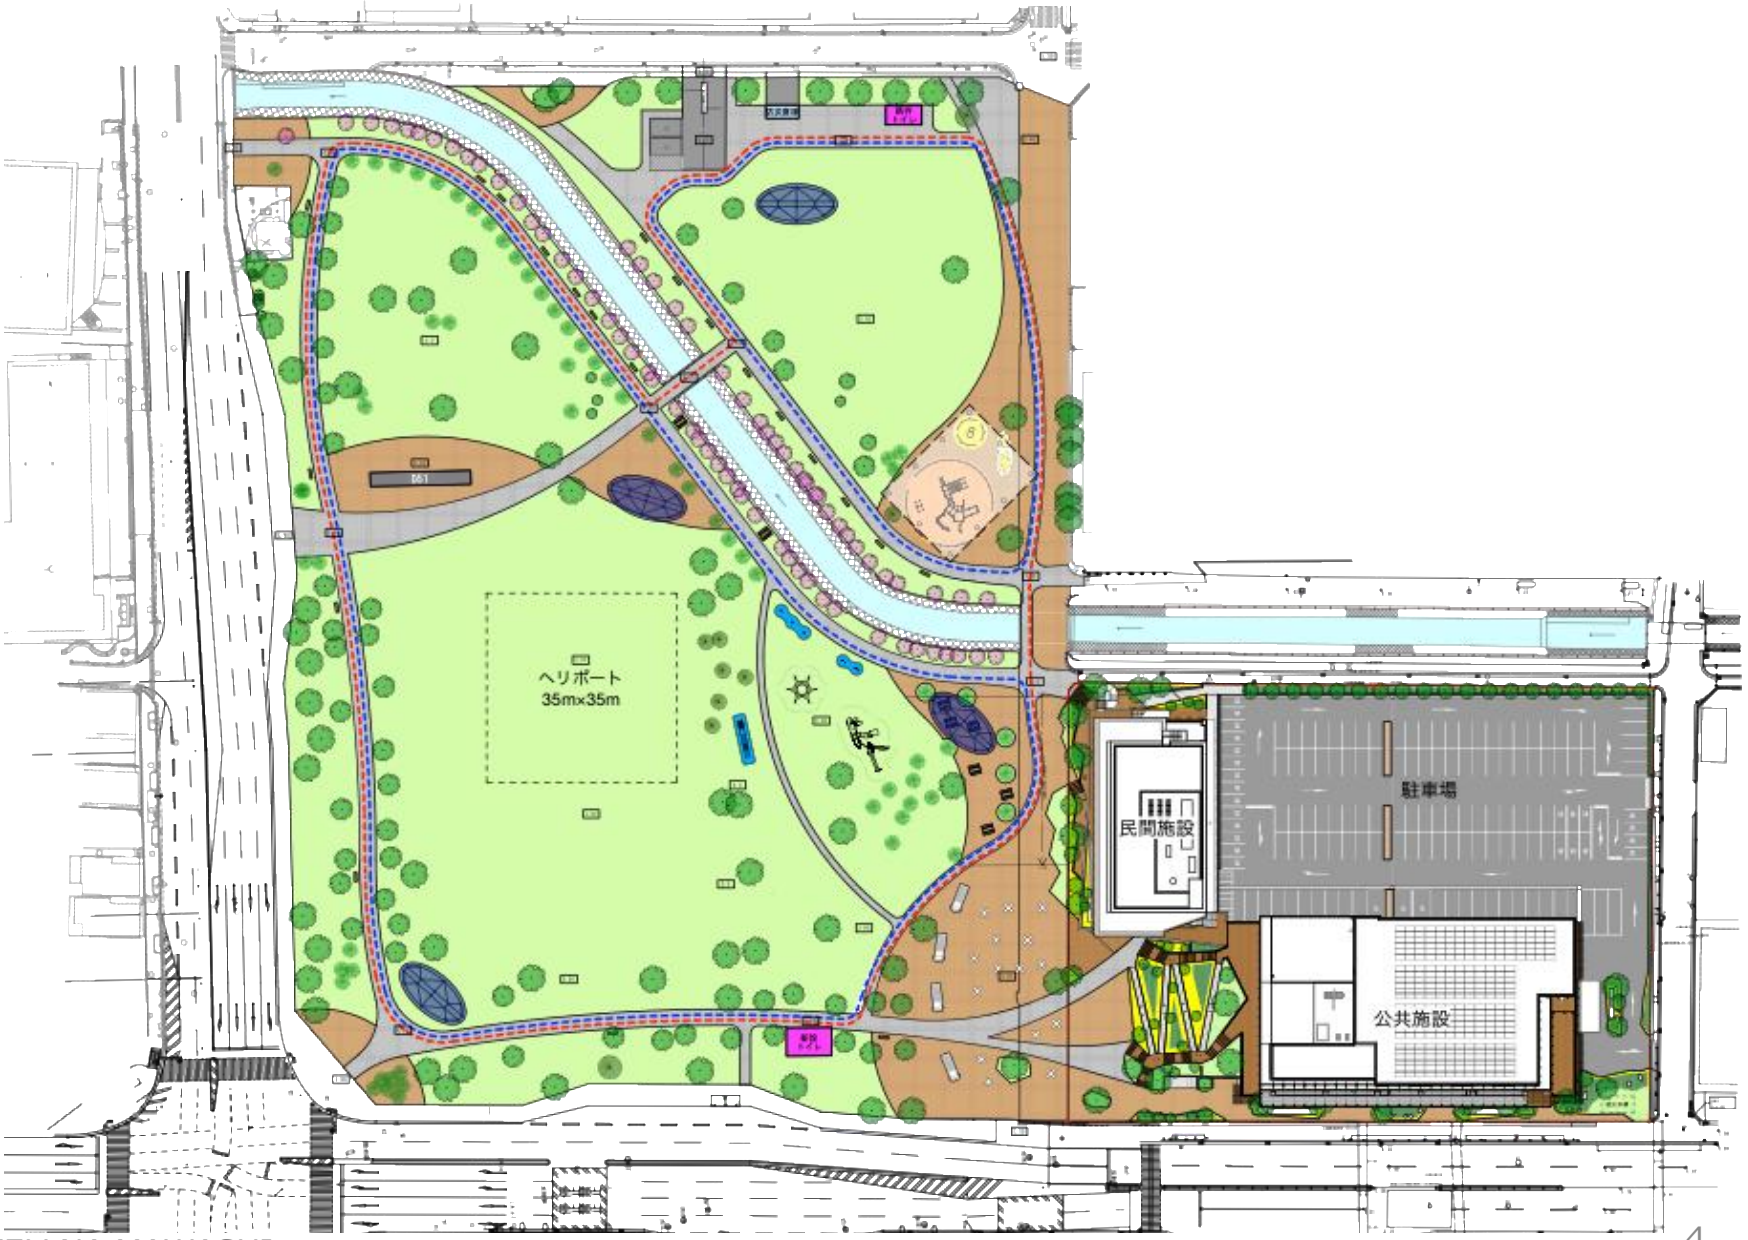

# 2．施設全体について

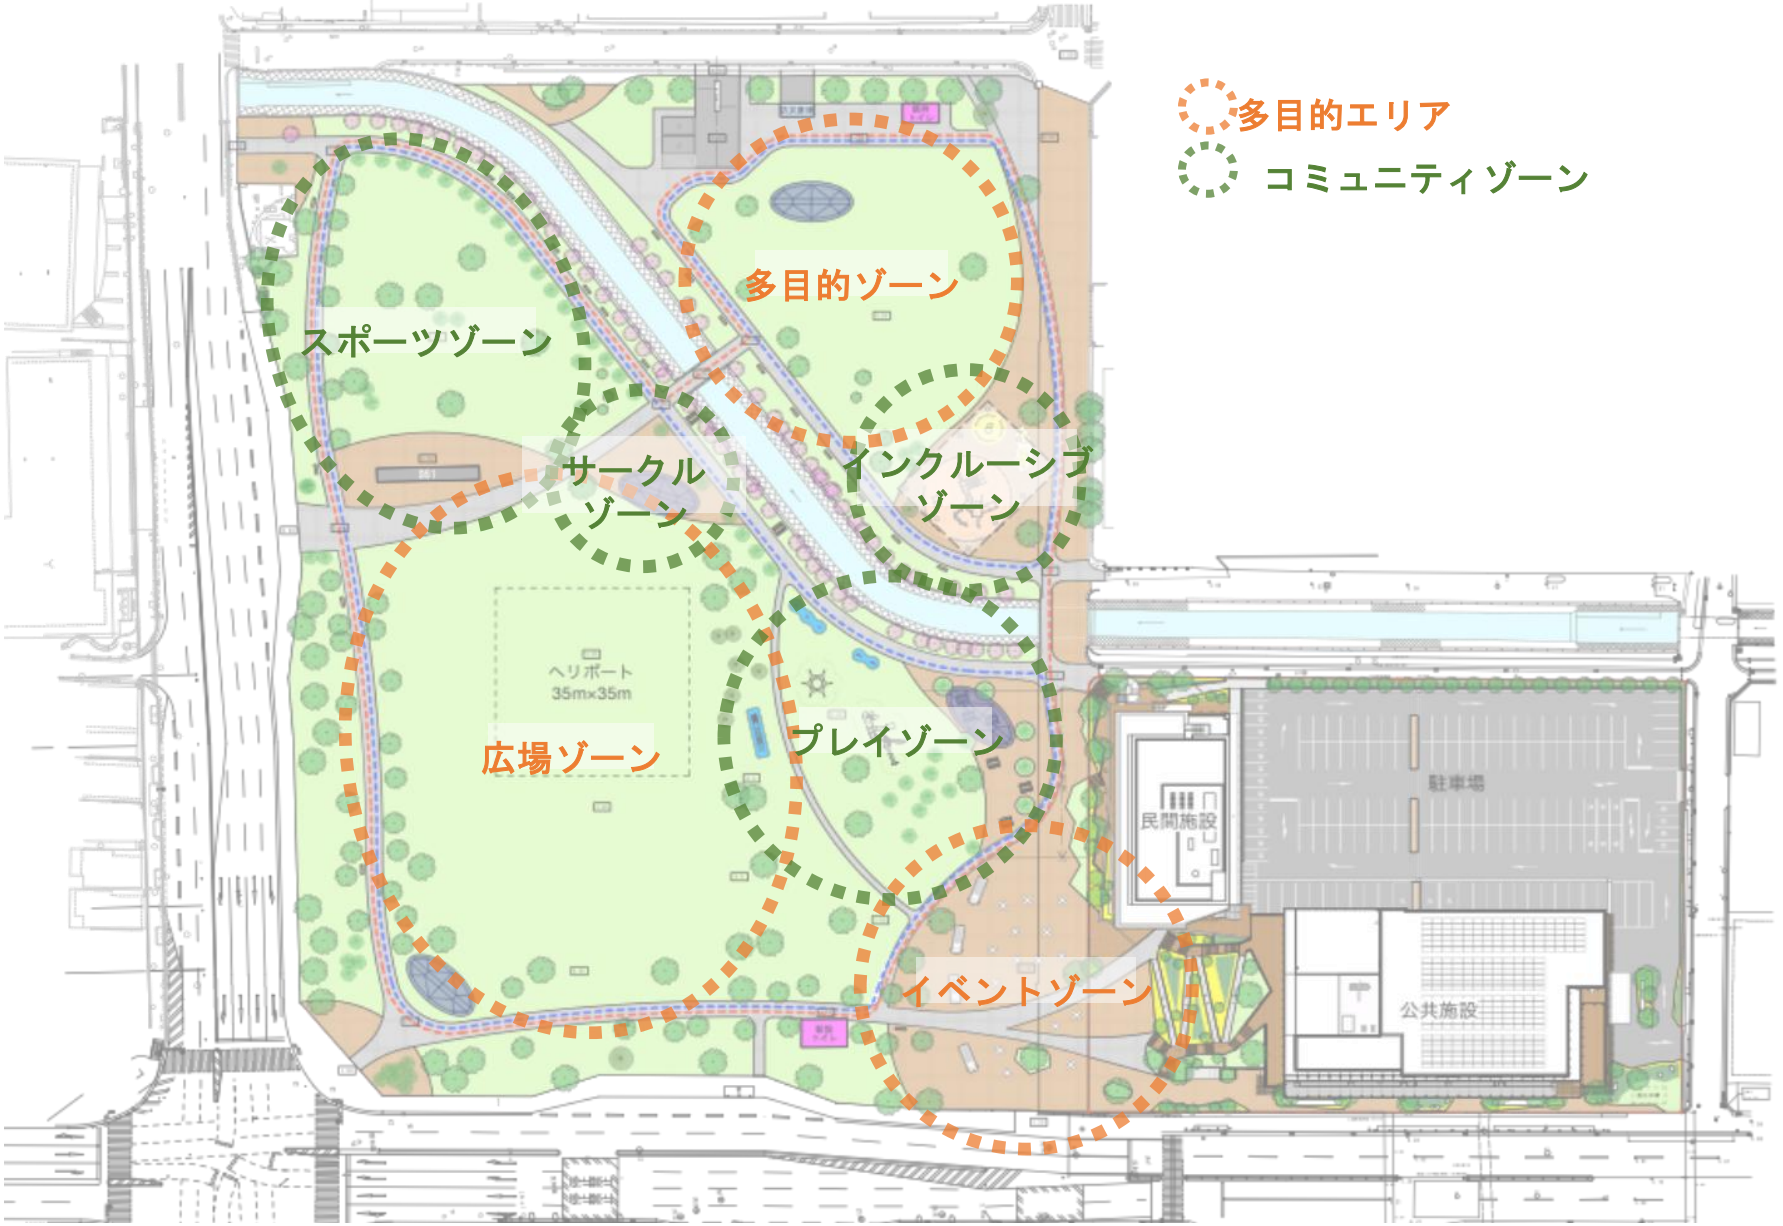
多目的エリア
コミュニティゾーン
多目的ゾーン
スポーツゾーン
サークル
ゾーン
インクルーシブ
ゾーン
ヘリポート
35m×35m
広場ゾーン
プレイゾーン
駐車場
民間施設
公共施設
イベントゾーン

# 2．施設全体について

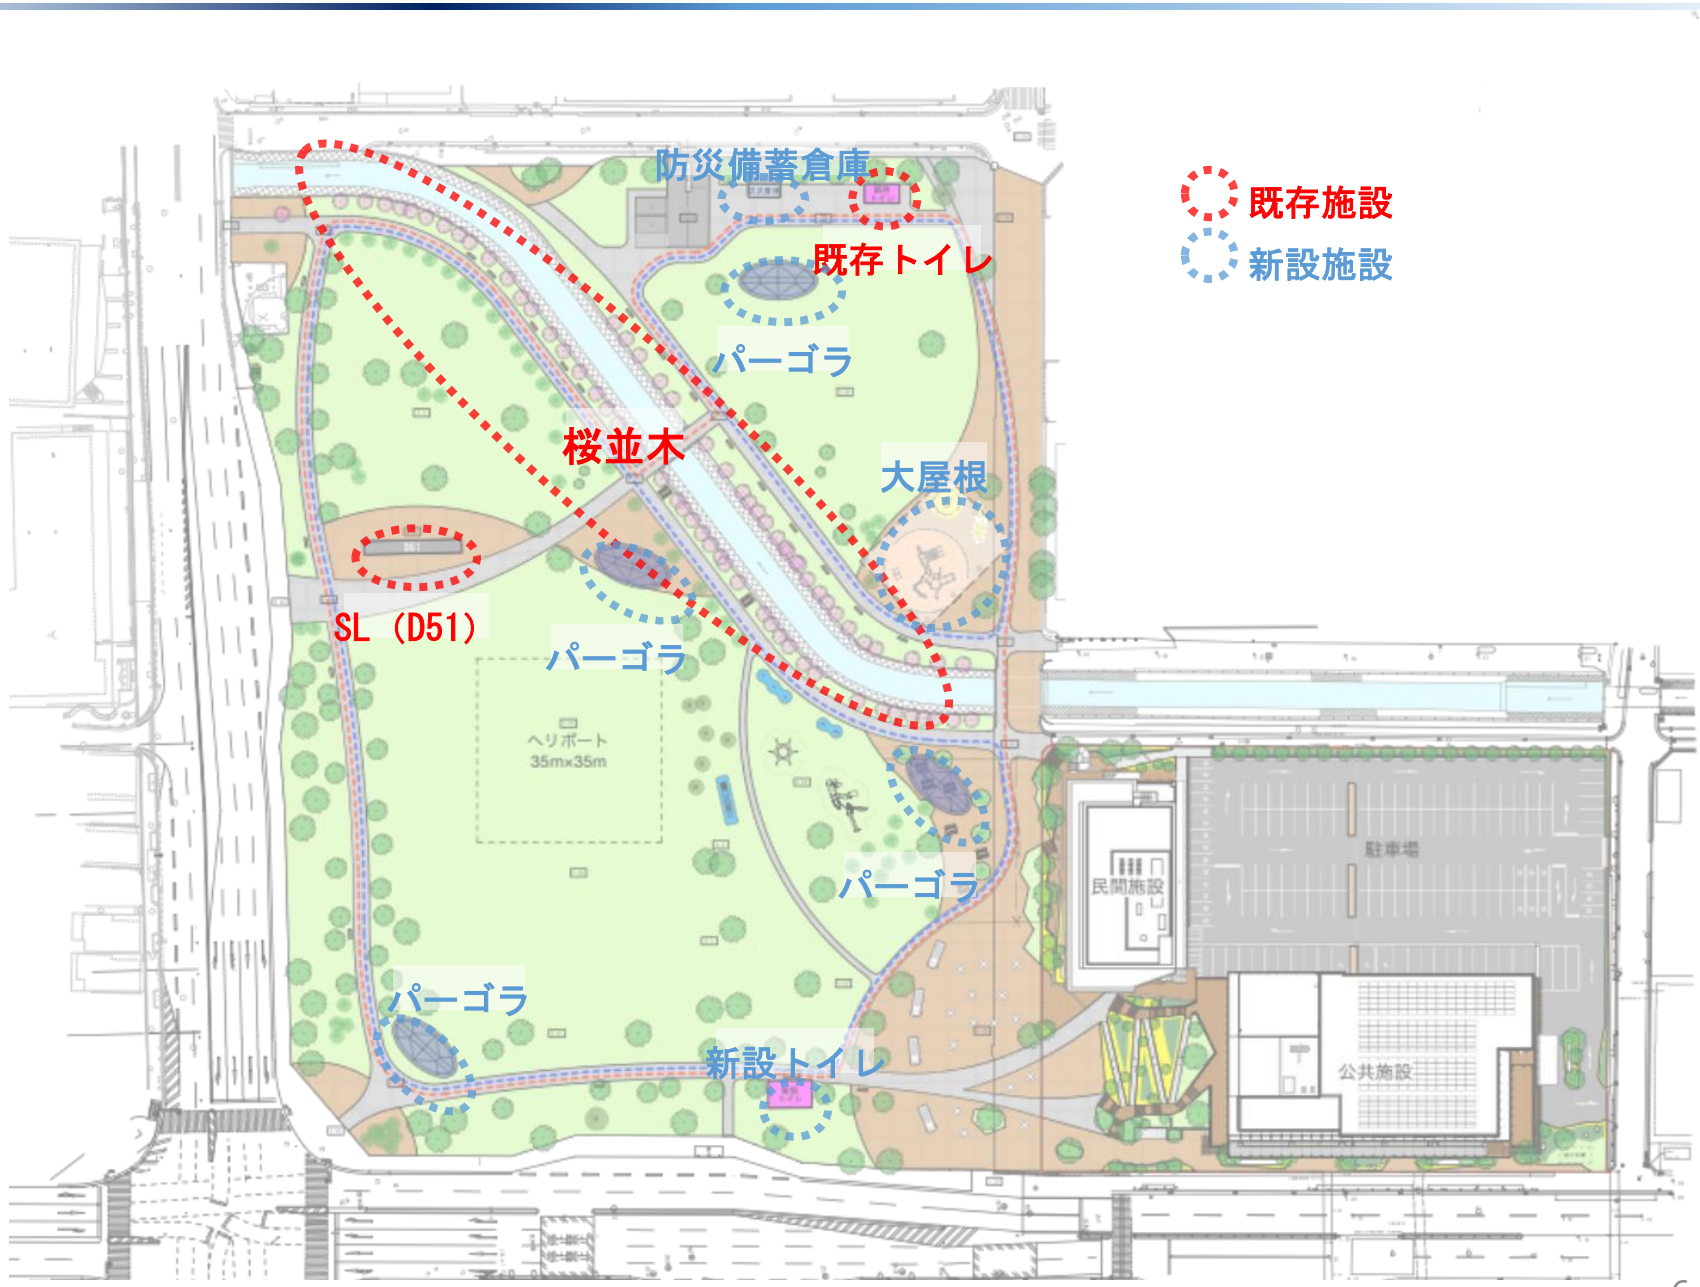
既存施設
新設施設
防災備蓄倉庫
既存トイレ
パーゴラ
桜並木
大屋根
SL（D51）
パーゴラ
ヘリポート
35m×35m
パーゴラ
パーゴラ
新設トイレ
駐車場
民間施設
公共施設

# 2．施設全体について

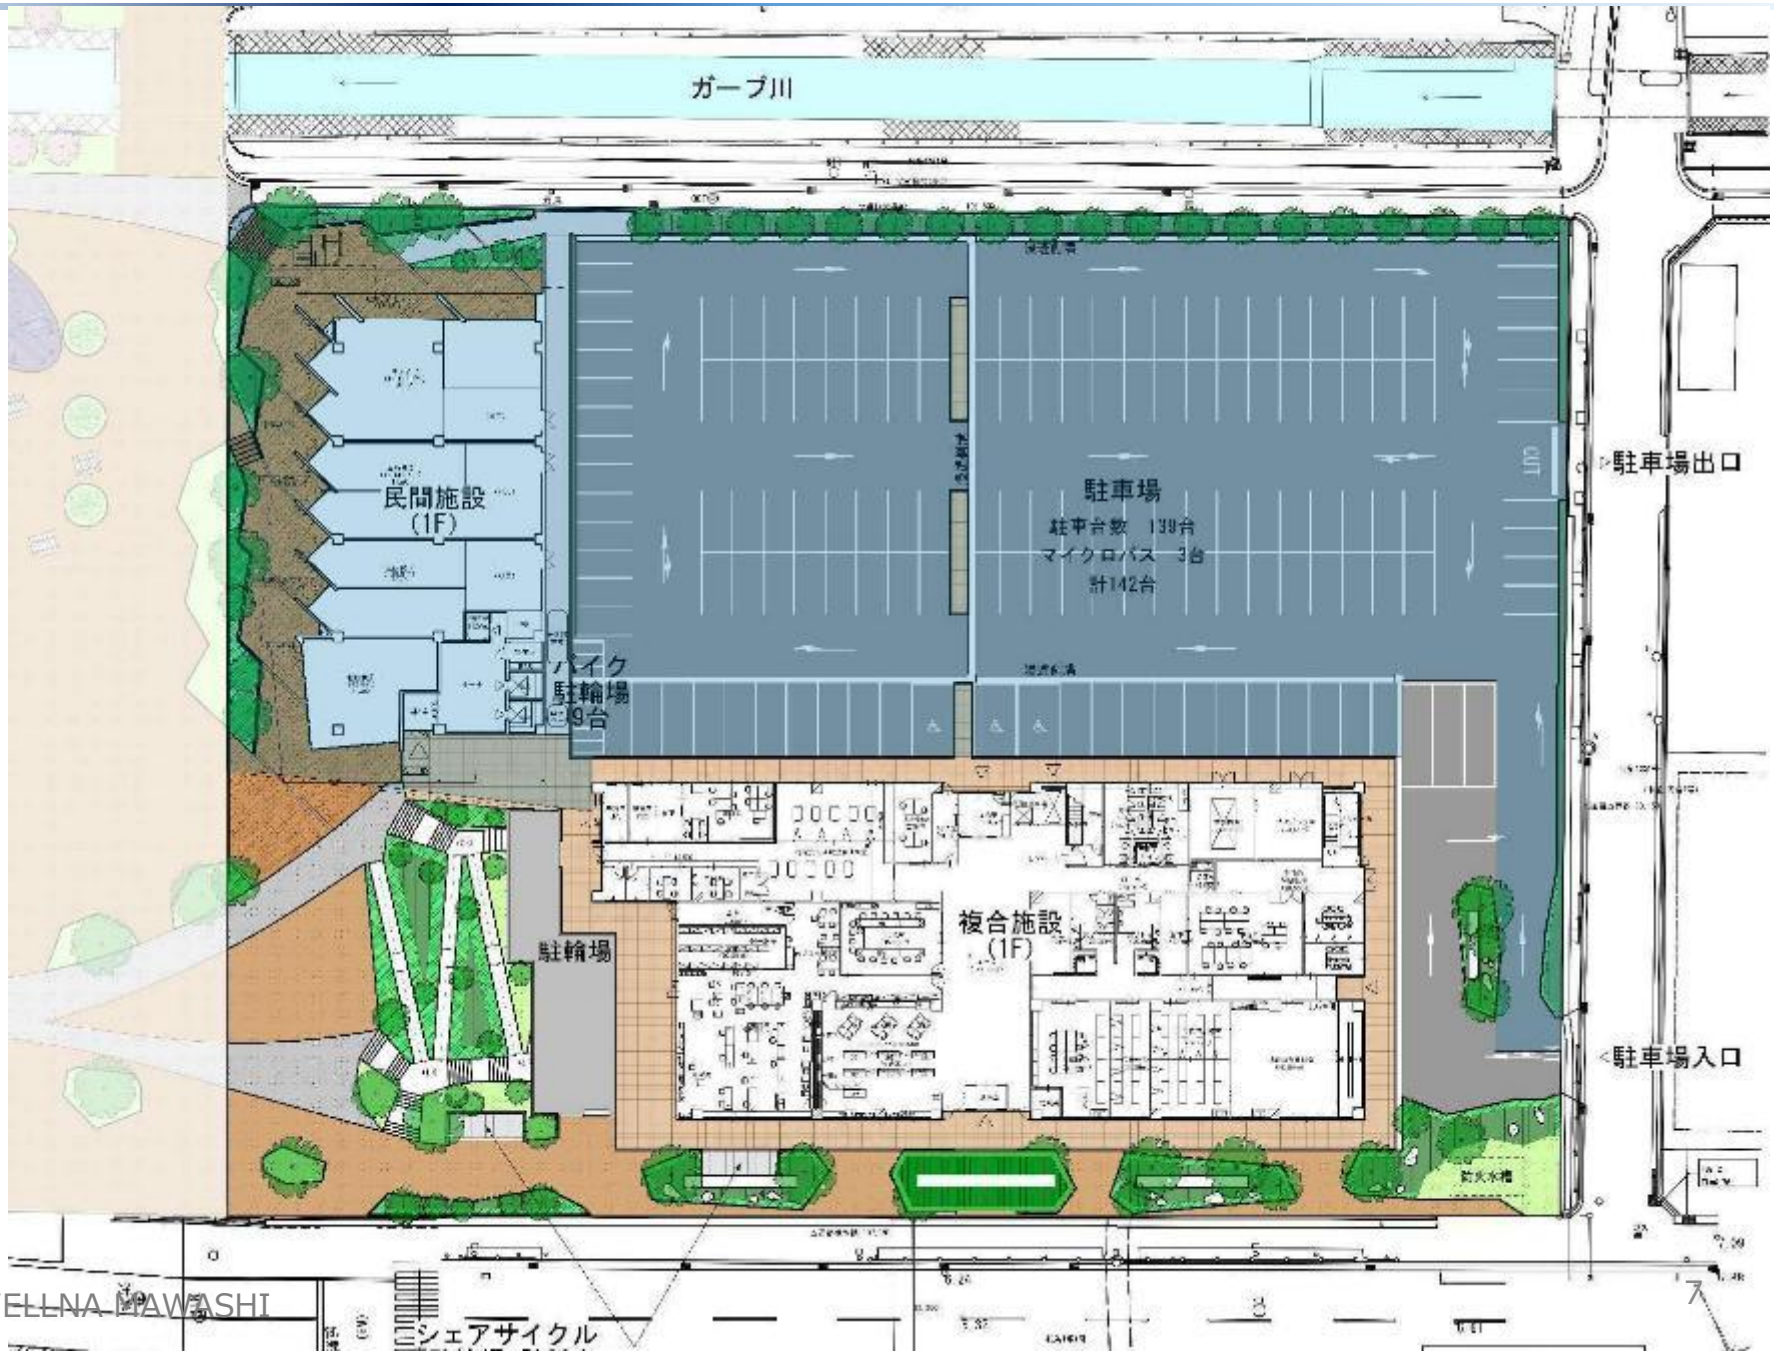
ガーブ川
民間施設
(1F)
駐車場
駐車台数 139台
マイクロバス 3台
計142台
駐車場出口
バイク
駐輪場
19台
駐輪場
複合施設
(1F)
駐車場入口
防火水槽
シェアサイクル

# 2．施設全体について

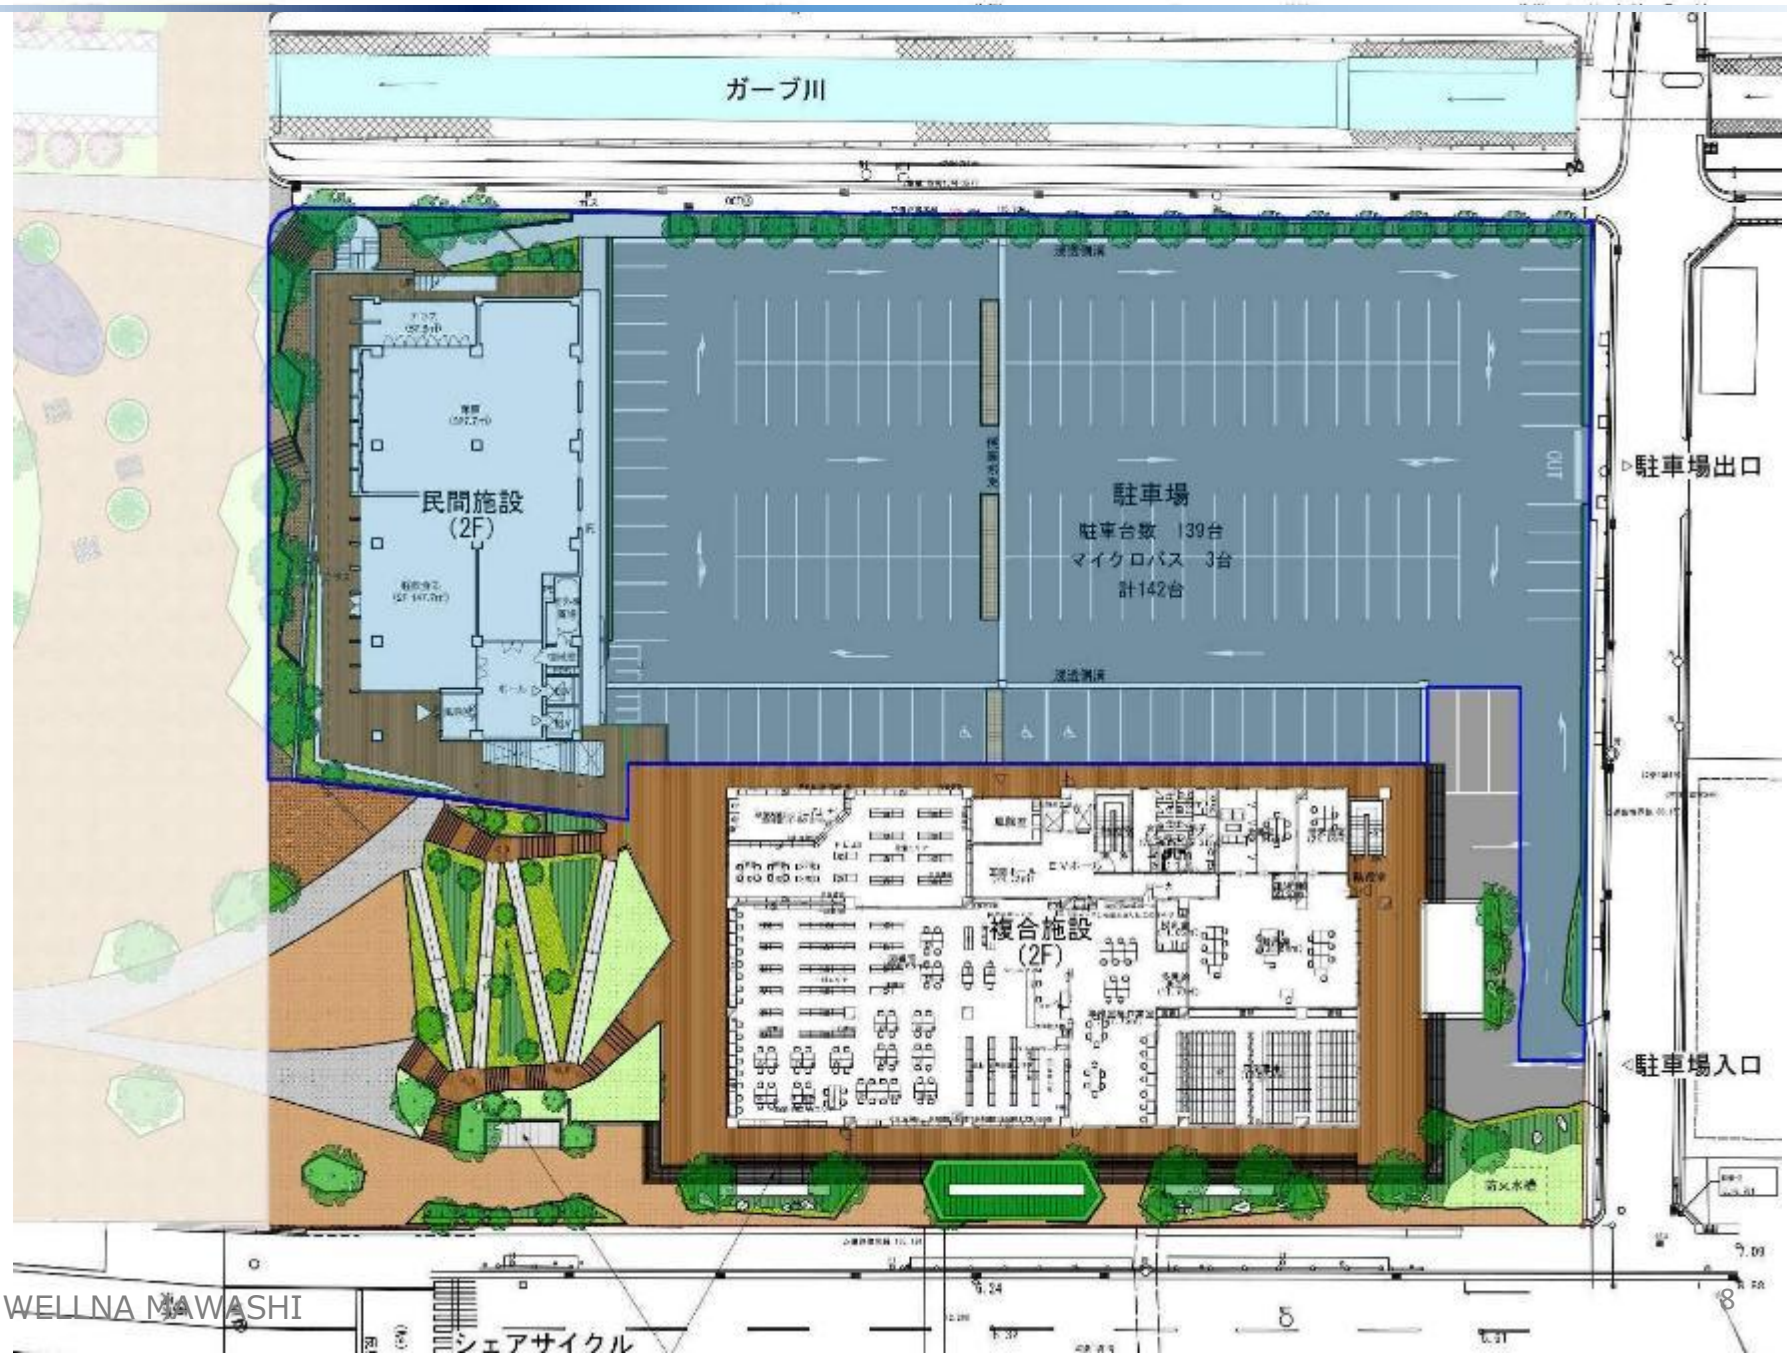
ガーブ川
民間施設
(2F)
駐車場
駐車台数　139台
マイクロバス　3台
計142台
駐車場出口
駐車場入口
複合施設
(2F)
シェアサイクル

精神障がい者
地域活動支援センター

共用部

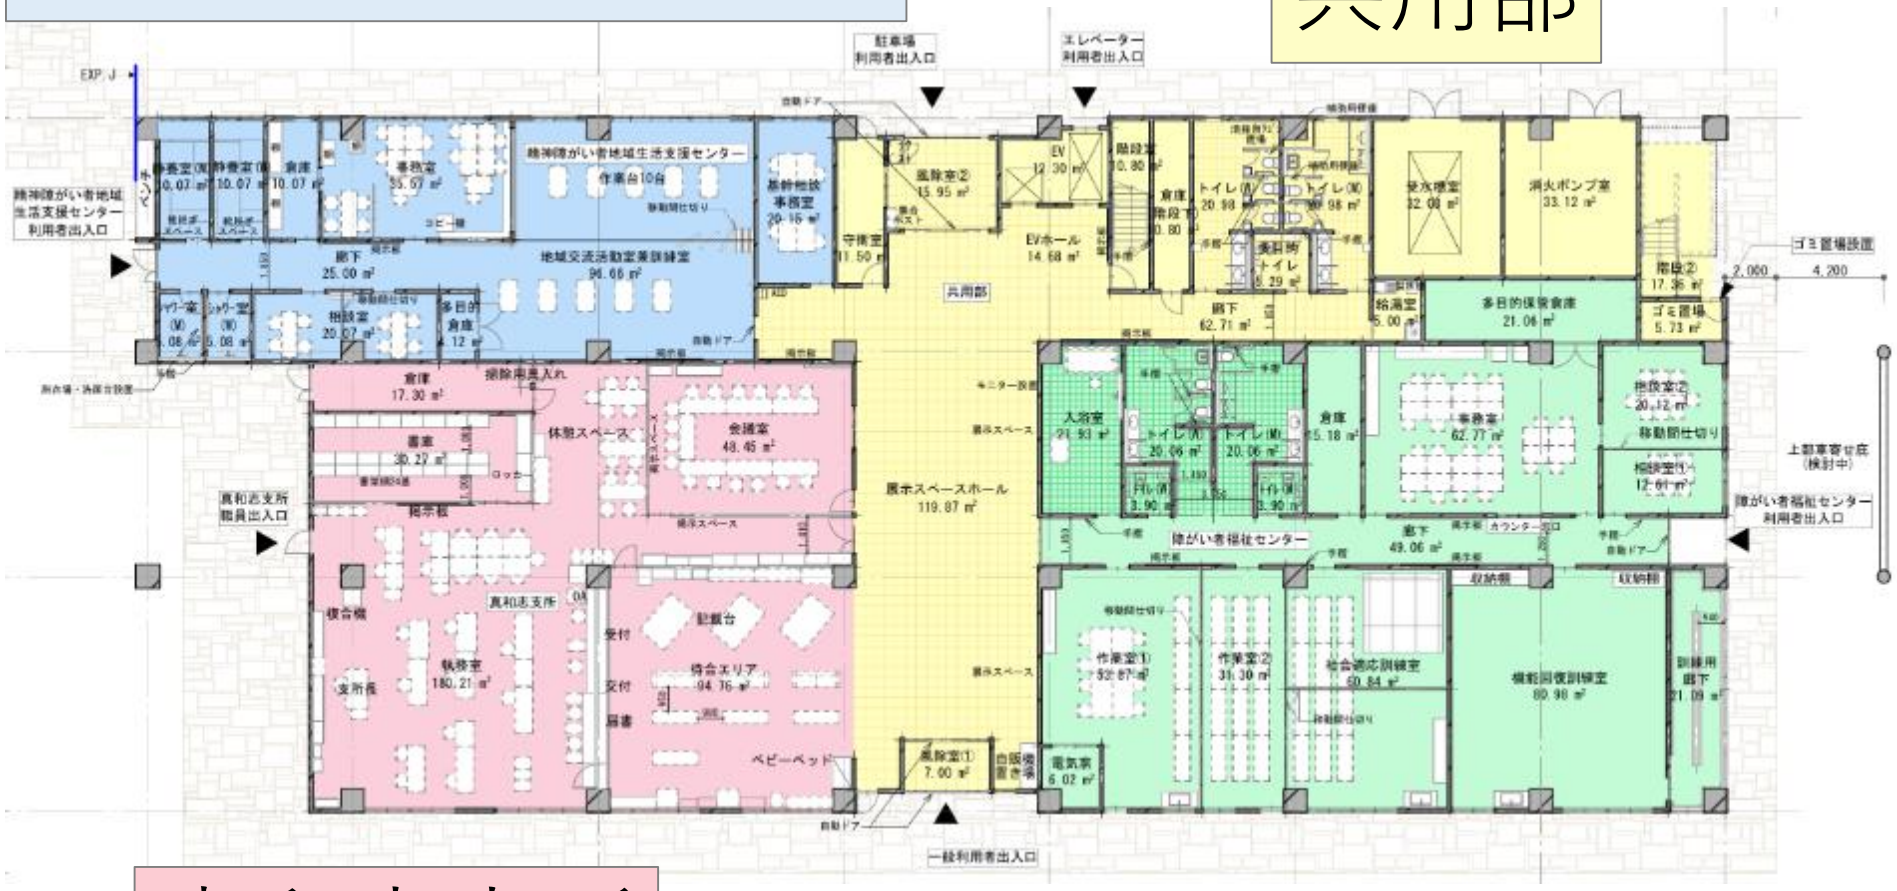


真和志支所

障がい者福祉センター

共用部
教育研究所
中央図書館
EXP J
民間施設との行き来が可能
中央図書館
共用者出入口
児童エリア
185.22 ㎡
展示特集エリア
サービス
受付エリア
図書室
499.14 ㎡
中央図書館
郷土・参考図書エリア
共用部
EVホール
14.68 ㎡
風除室
20.48 ㎡
EV
11.19 ㎡
女子トイレ
20.97 ㎡
男子トイレ
20.96 ㎡
多目的トイレ
5.29 ㎡
廊下
53.82 ㎡
会議
42.18 ㎡
応接室
研究員室
29.15 ㎡
授乳室
11.05 ㎡
教育研究所
執務室
138.13 ㎡
事務室兼作業室
133.45 ㎡
閉架書庫
156.27 ㎡
デッキ
教育研究所
関係者出入口
中央図書館
関係者出入口

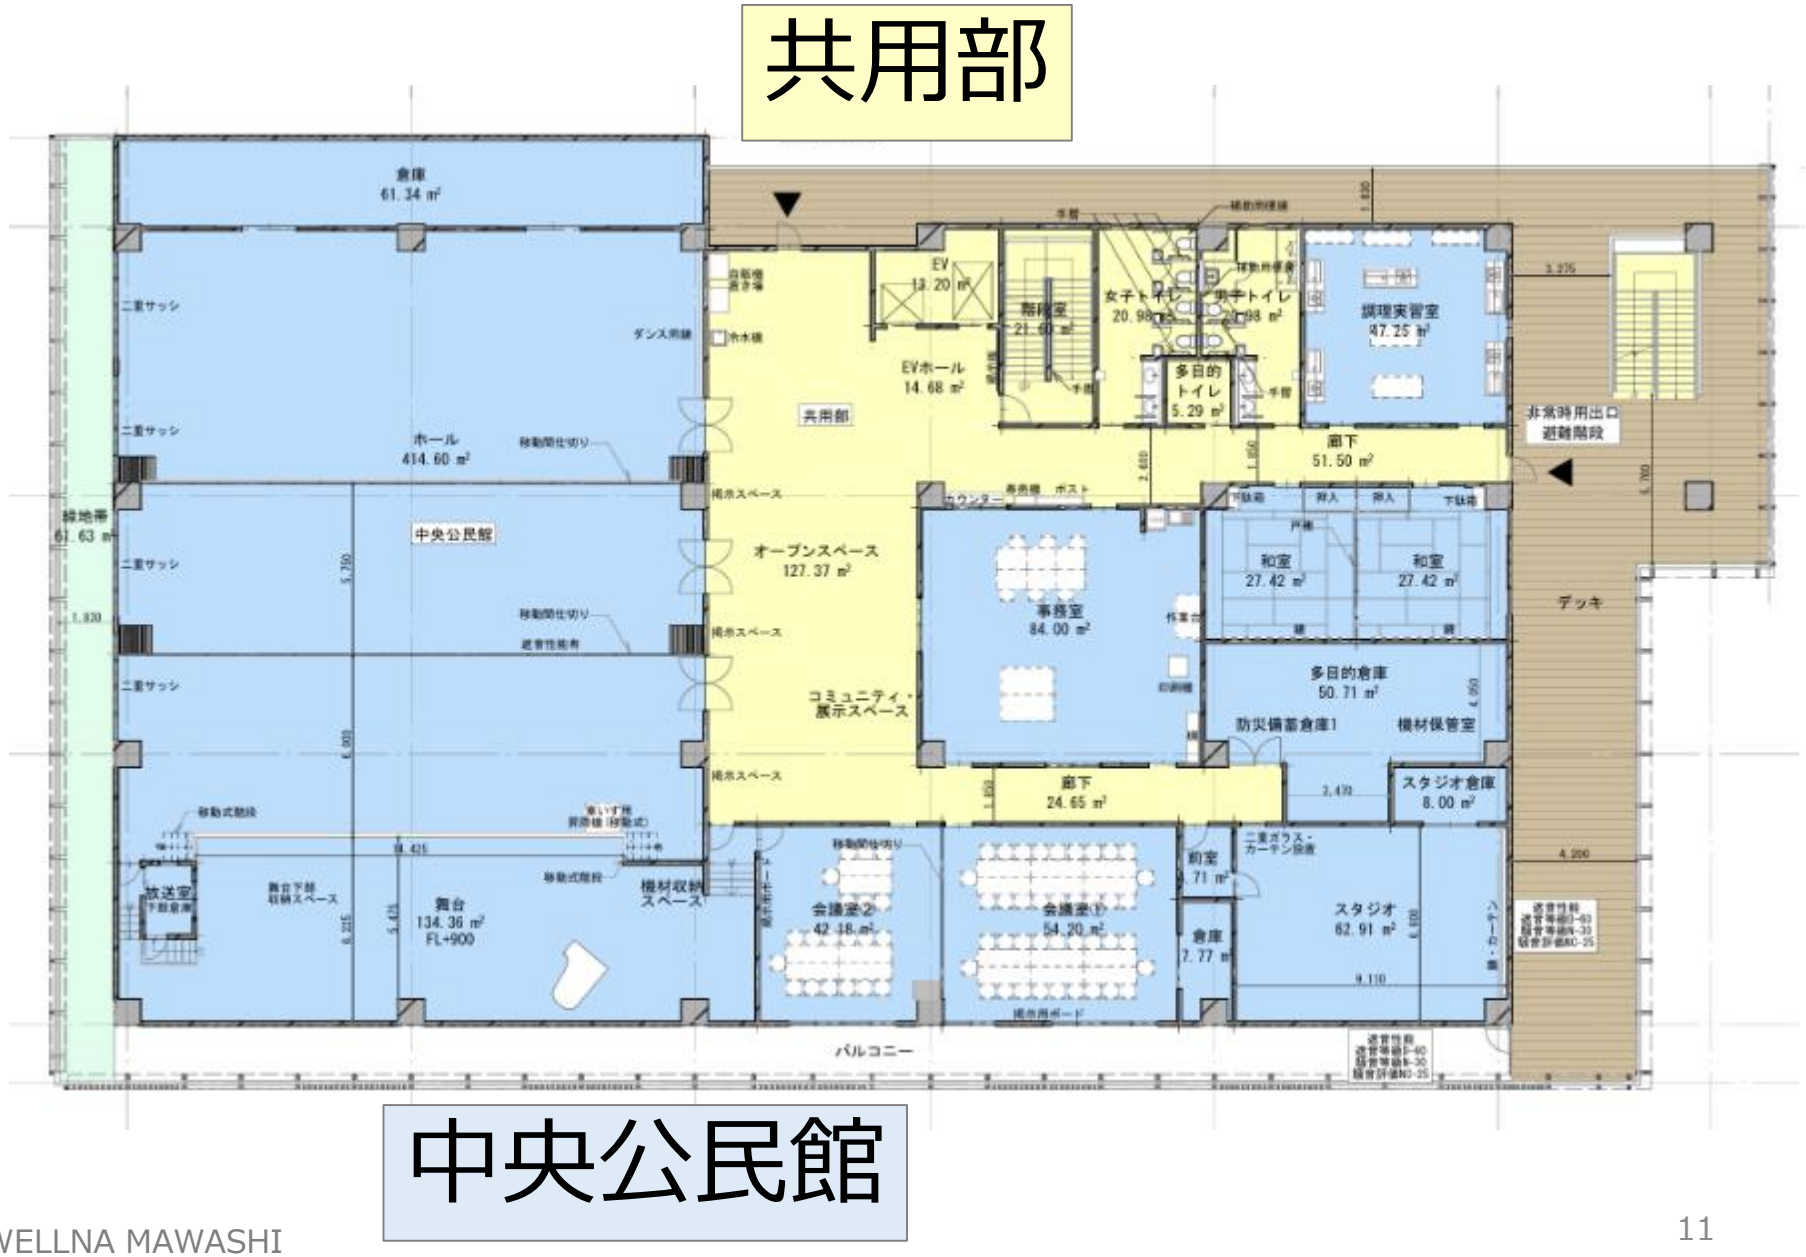
共用部
倉庫
61.34 ㎡
ホール
414.60 ㎡
中央公民館
緑地帯
61.63 ㎡
共用部
EV
13.20 ㎡
EVホール
14.68 ㎡
階段室
21.60 ㎡
女子トイレ
20.98 ㎡
男子トイレ
21.98 ㎡
多目的
トイレ
5.29 ㎡
調理実習室
97.25 ㎡
廊下
51.50 ㎡
非常時用出口
避難階段
オープンスペース
127.37 ㎡
コミュニティ・
展示スペース
事務室
84.00 ㎡
和室
27.42 ㎡
和室
27.42 ㎡
デッキ
多目的倉庫
50.71 ㎡
防災備蓄倉庫1
機材保管室
廊下
24.65 ㎡
スタジオ倉庫
8.00 ㎡
放送室
舞台下部
収納スペース
舞台
134.36 ㎡
FL+900
機材収納
スペース
会議室2
42.18 ㎡
会議室1
54.20 ㎡
前室
9.71 ㎡
倉庫
7.77 ㎡
スタジオ
62.91 ㎡
バルコニー
中央公民館

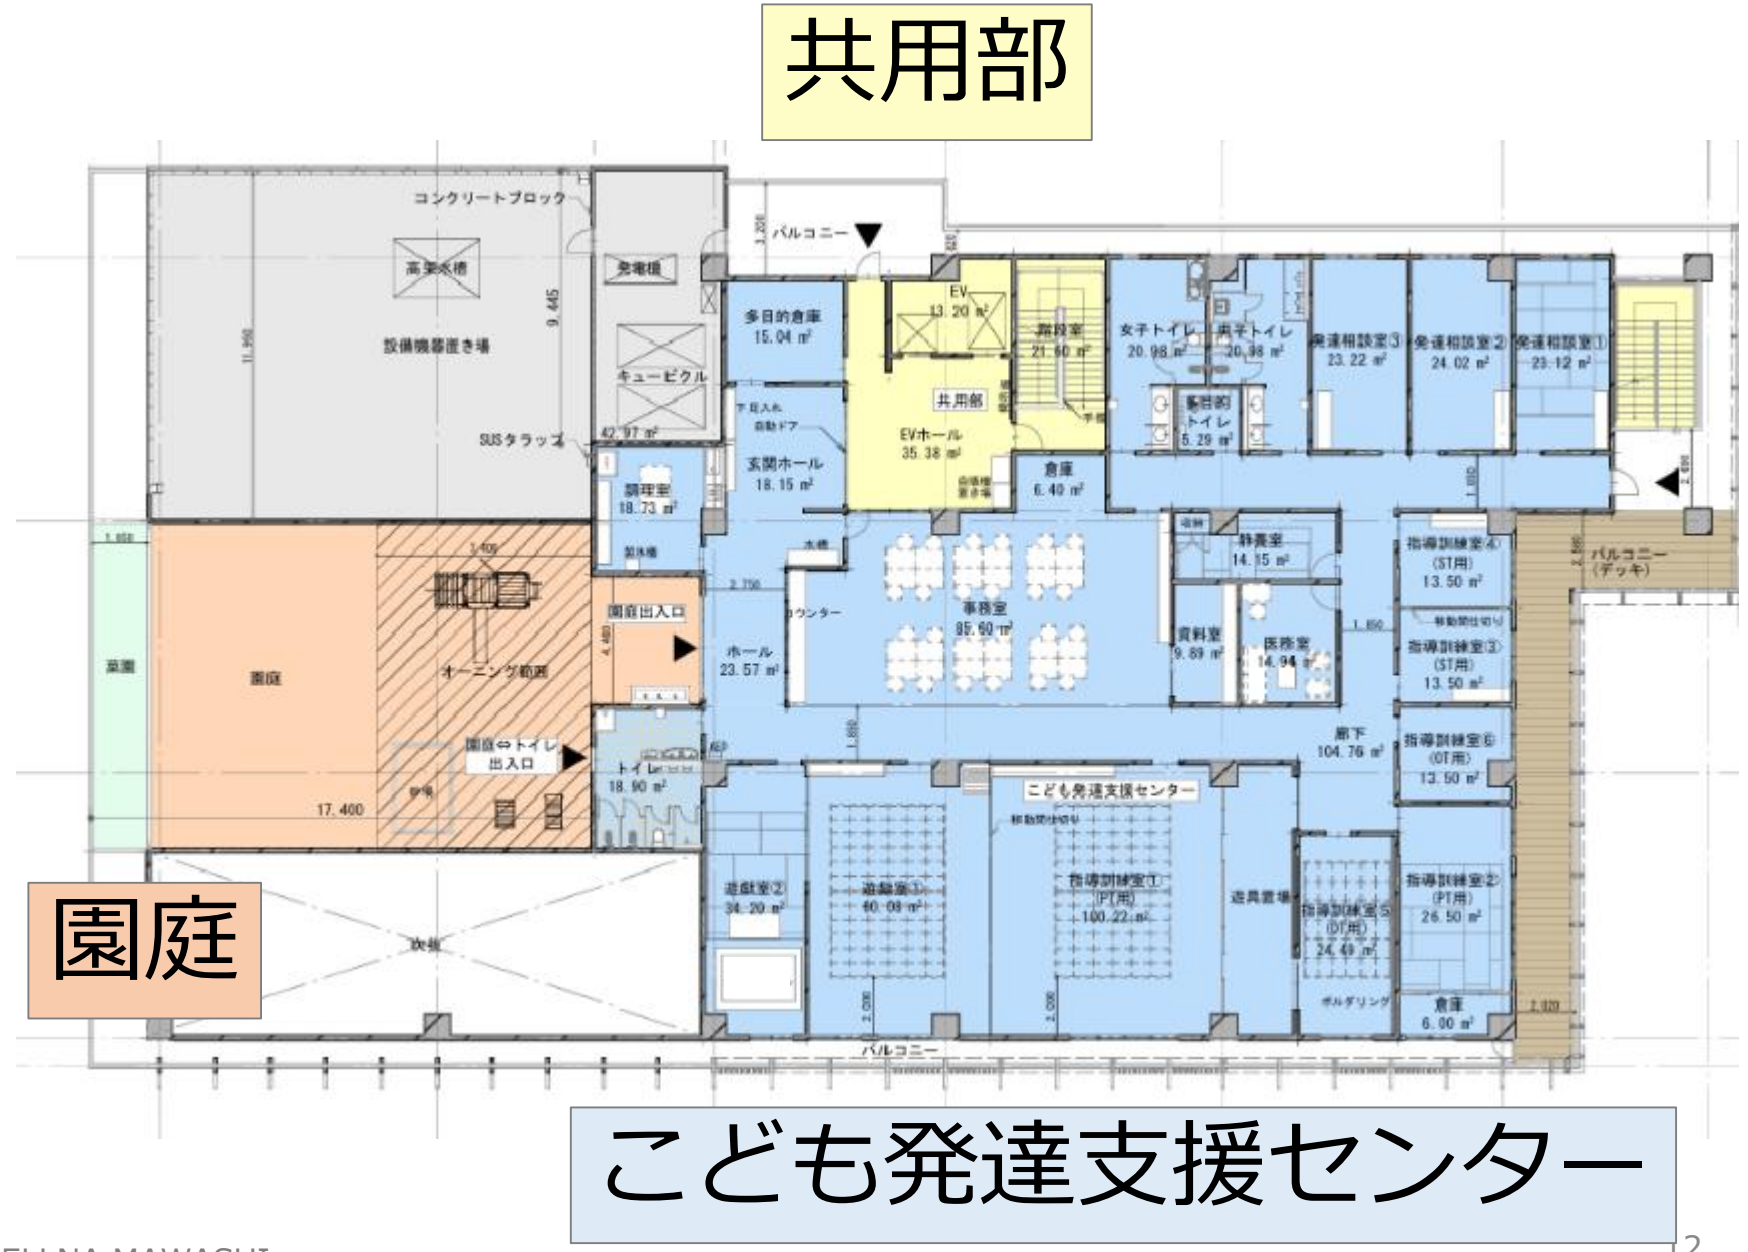
共用部
園庭
こども発達支援センター
コンクリートブロック
高架水槽
設備機器置き場
SUSタラップ
発電機
キュービクル
バルコニー
多目的倉庫
15.04 ㎡
EV
13.20 ㎡
階段室
21.60 ㎡
女子トイレ
20.98 ㎡
男子トイレ
20.38 ㎡
発達相談室③
23.22 ㎡
発達相談室②
24.02 ㎡
発達相談室①
23.12 ㎡
共用部
多目的トイレ
5.29 ㎡
EVホール
35.38 ㎡
玄関ホール
18.15 ㎡
倉庫
6.40 ㎡
調理室
18.73 ㎡
授乳室
14.15 ㎡
指導訓練室④
(ST用)
13.50 ㎡
バルコニー
(デッキ)
園庭出入口
ホール
23.57 ㎡
カウンター
事務室
85.60 ㎡
資料室
9.69 ㎡
医務室
14.94 ㎡
指導訓練室③
(ST用)
13.50 ㎡
園庭
オーニング範囲
園庭⇔トイレ
出入口
トイレ
18.90 ㎡
廊下
104.76 ㎡
こども発達支援センター
指導訓練室⑤
(OT用)
13.50 ㎡
遊戯室②
34.20 ㎡
遊戯室①
40.08 ㎡
指導訓練室①
(PT用)
100.22 ㎡
遊具置場
指導訓練室⑤
(OT用)
24.49 ㎡
指導訓練室②
(PT用)
26.50 ㎡
ボルダリング
倉庫
6.00 ㎡
次室
17.400
9.445

# 3．複合施設について｜外観パース（南）

南面ファサード

# 3．複合施設について｜外観パース（南側入口）