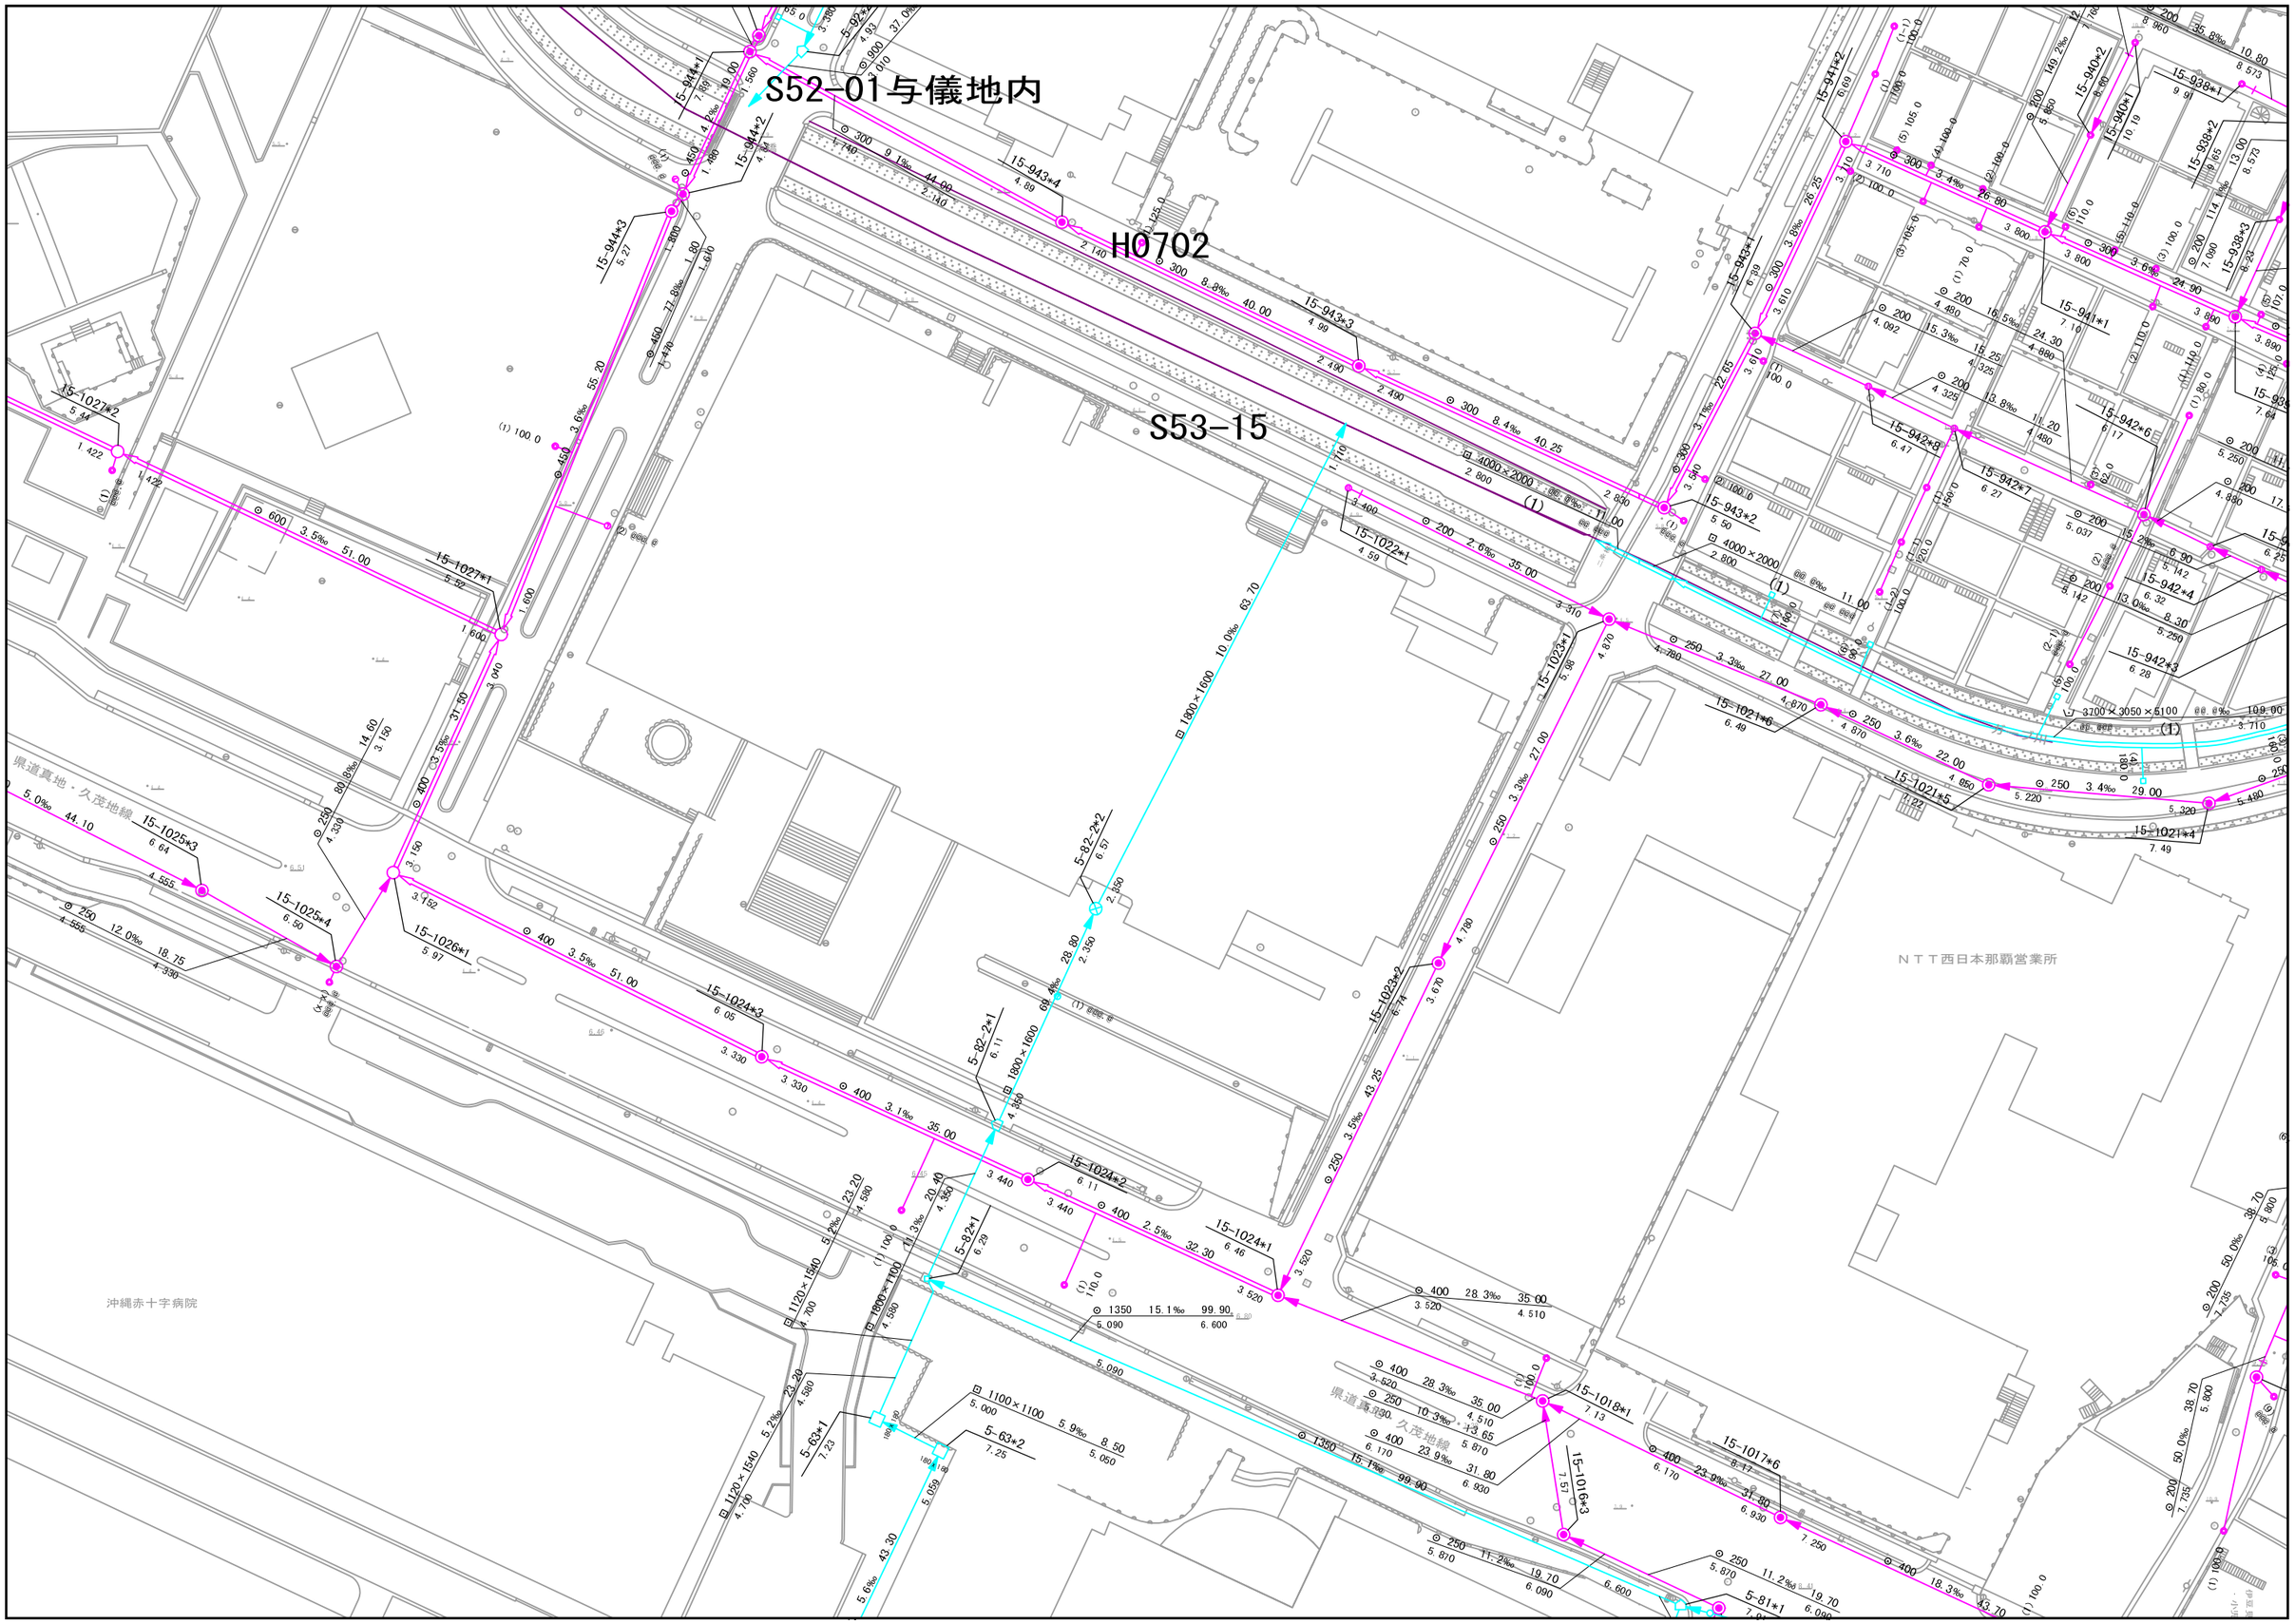【別添資料３】公共雨水排水施設管理図