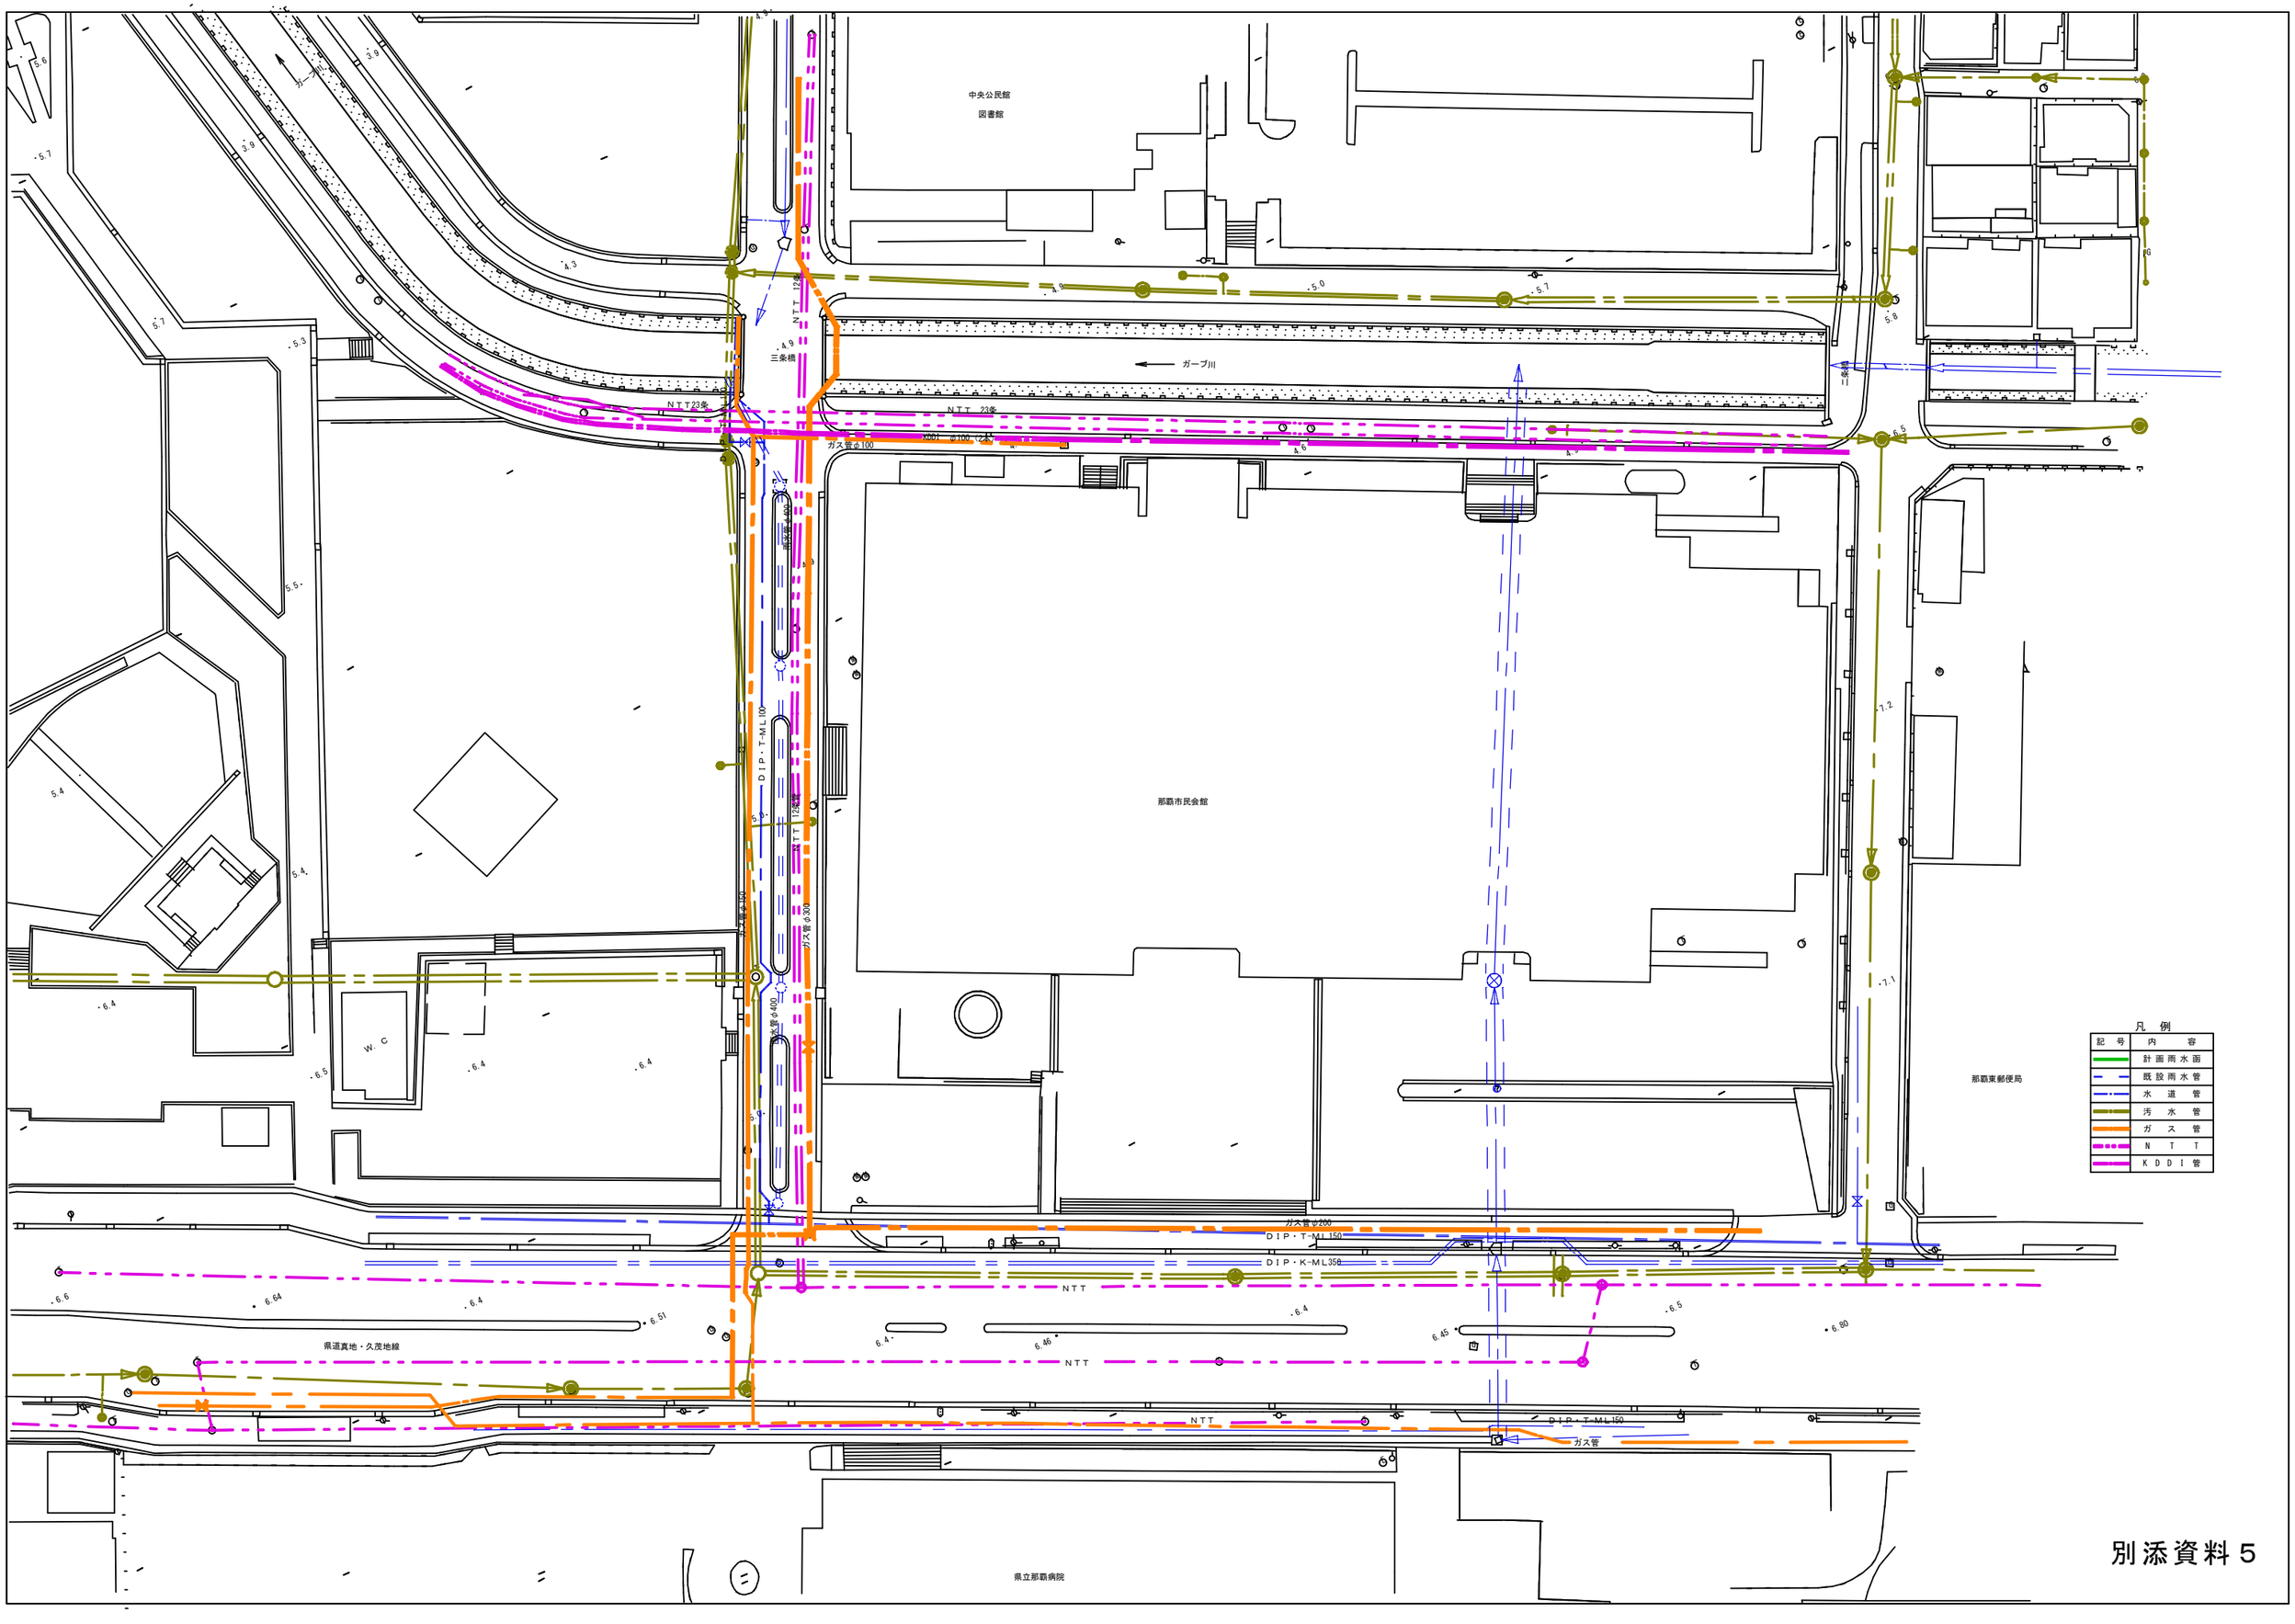
中央公民館
図書館
ガーブ川
NTT 23条
ガス管φ100
KDDI φ100
DIP・T-ML 100
水管φ400
ガス管φ150
ガス管φ300
那覇市民会館
W. C
ガス管φ200
DIP・T-ML 150
DIP・K-ML 350
NTT
県道真地・久茂地線
DIP・T-ML 150
ガス管
那覇東郵便局
県立那覇病院
凡 例
記 号
内 容
計画雨水管
既設雨水管
水 道 管
汚 水 管
ガ ス 管
N T T
K D D I 管

別添資料５