


第一牧志公設市場(仮設市場)店舗配置図



1階平面図

裏面もお読み下さい。

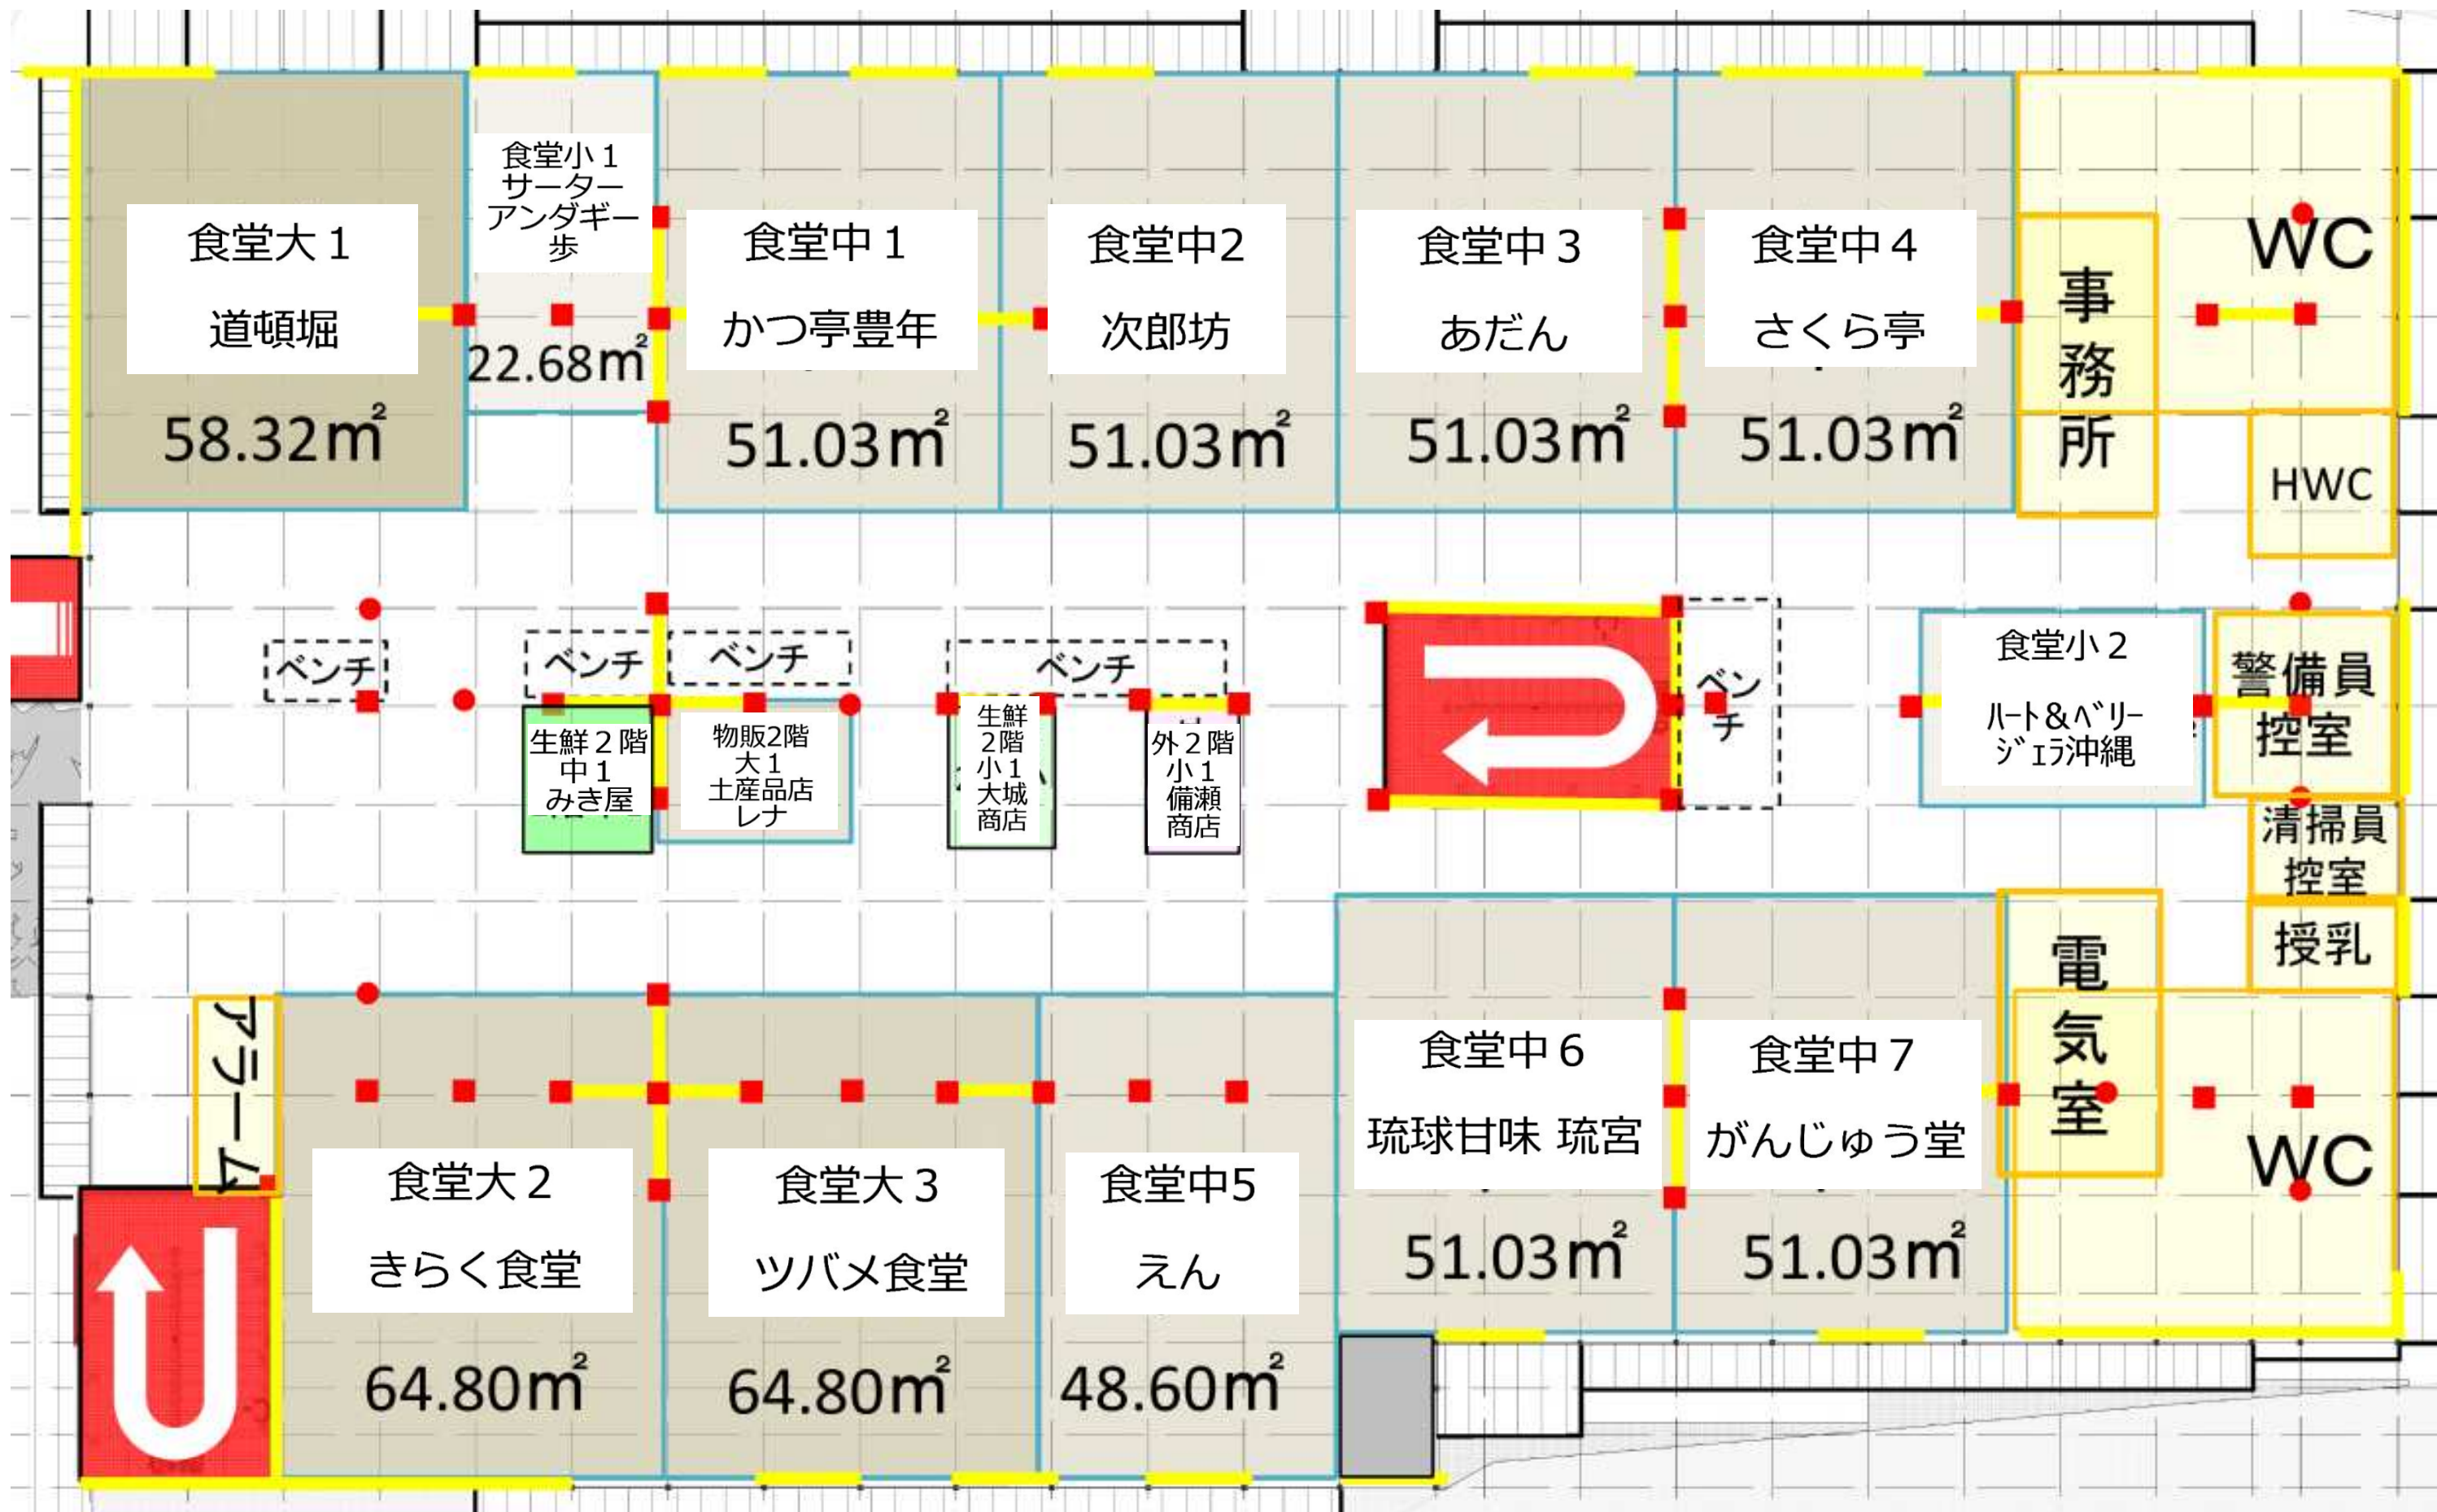

2階平面図