

第一牧志公設市場再整備推進事業かわら版 令和4年度 第4号 - 8月18・19日に実施した抽選会の結果報告 -

別紙「新市場使用場所レイアウト図」(1階)

2022.8.25更新

※小間面積等は多少の増減が発生する場合があります。



凡例	集水溝：鮮魚、精肉には小間内に一つ設置されます。
	シンク用排水と集水溝(床)排水がそれぞれ別のグリーストラップに接続されています。(鮮魚大2) ※鮮魚大2は集水溝(床)排水がFへ、シンク用排水がGへ接続されています。
HI	グリーストラップ：鮮魚と精肉の排水はグリーストラップに接続されます。(H:500mm程度/B:1,000mm) ※小間内右下に表記されている①~④のアルファベットのグリーストラップに、小間内排水は接続されます。


凡例	柱：精肉大7~8、生鮮大1~3、生鮮中1の小間内には125mm角の柱が設置されます。
	手摺：精肉大1、中1、小2、鮮魚中1~3には自動ドア引き込み箇所のため、手摺が設置されます。 (高さ:900mm/幅:75mm)

※裏面もお読みください。

別紙「新市場使用場所レイアウト図」(2階)

2022.8.25更新

※小間面積等は多少の増減が発生する場合があります。

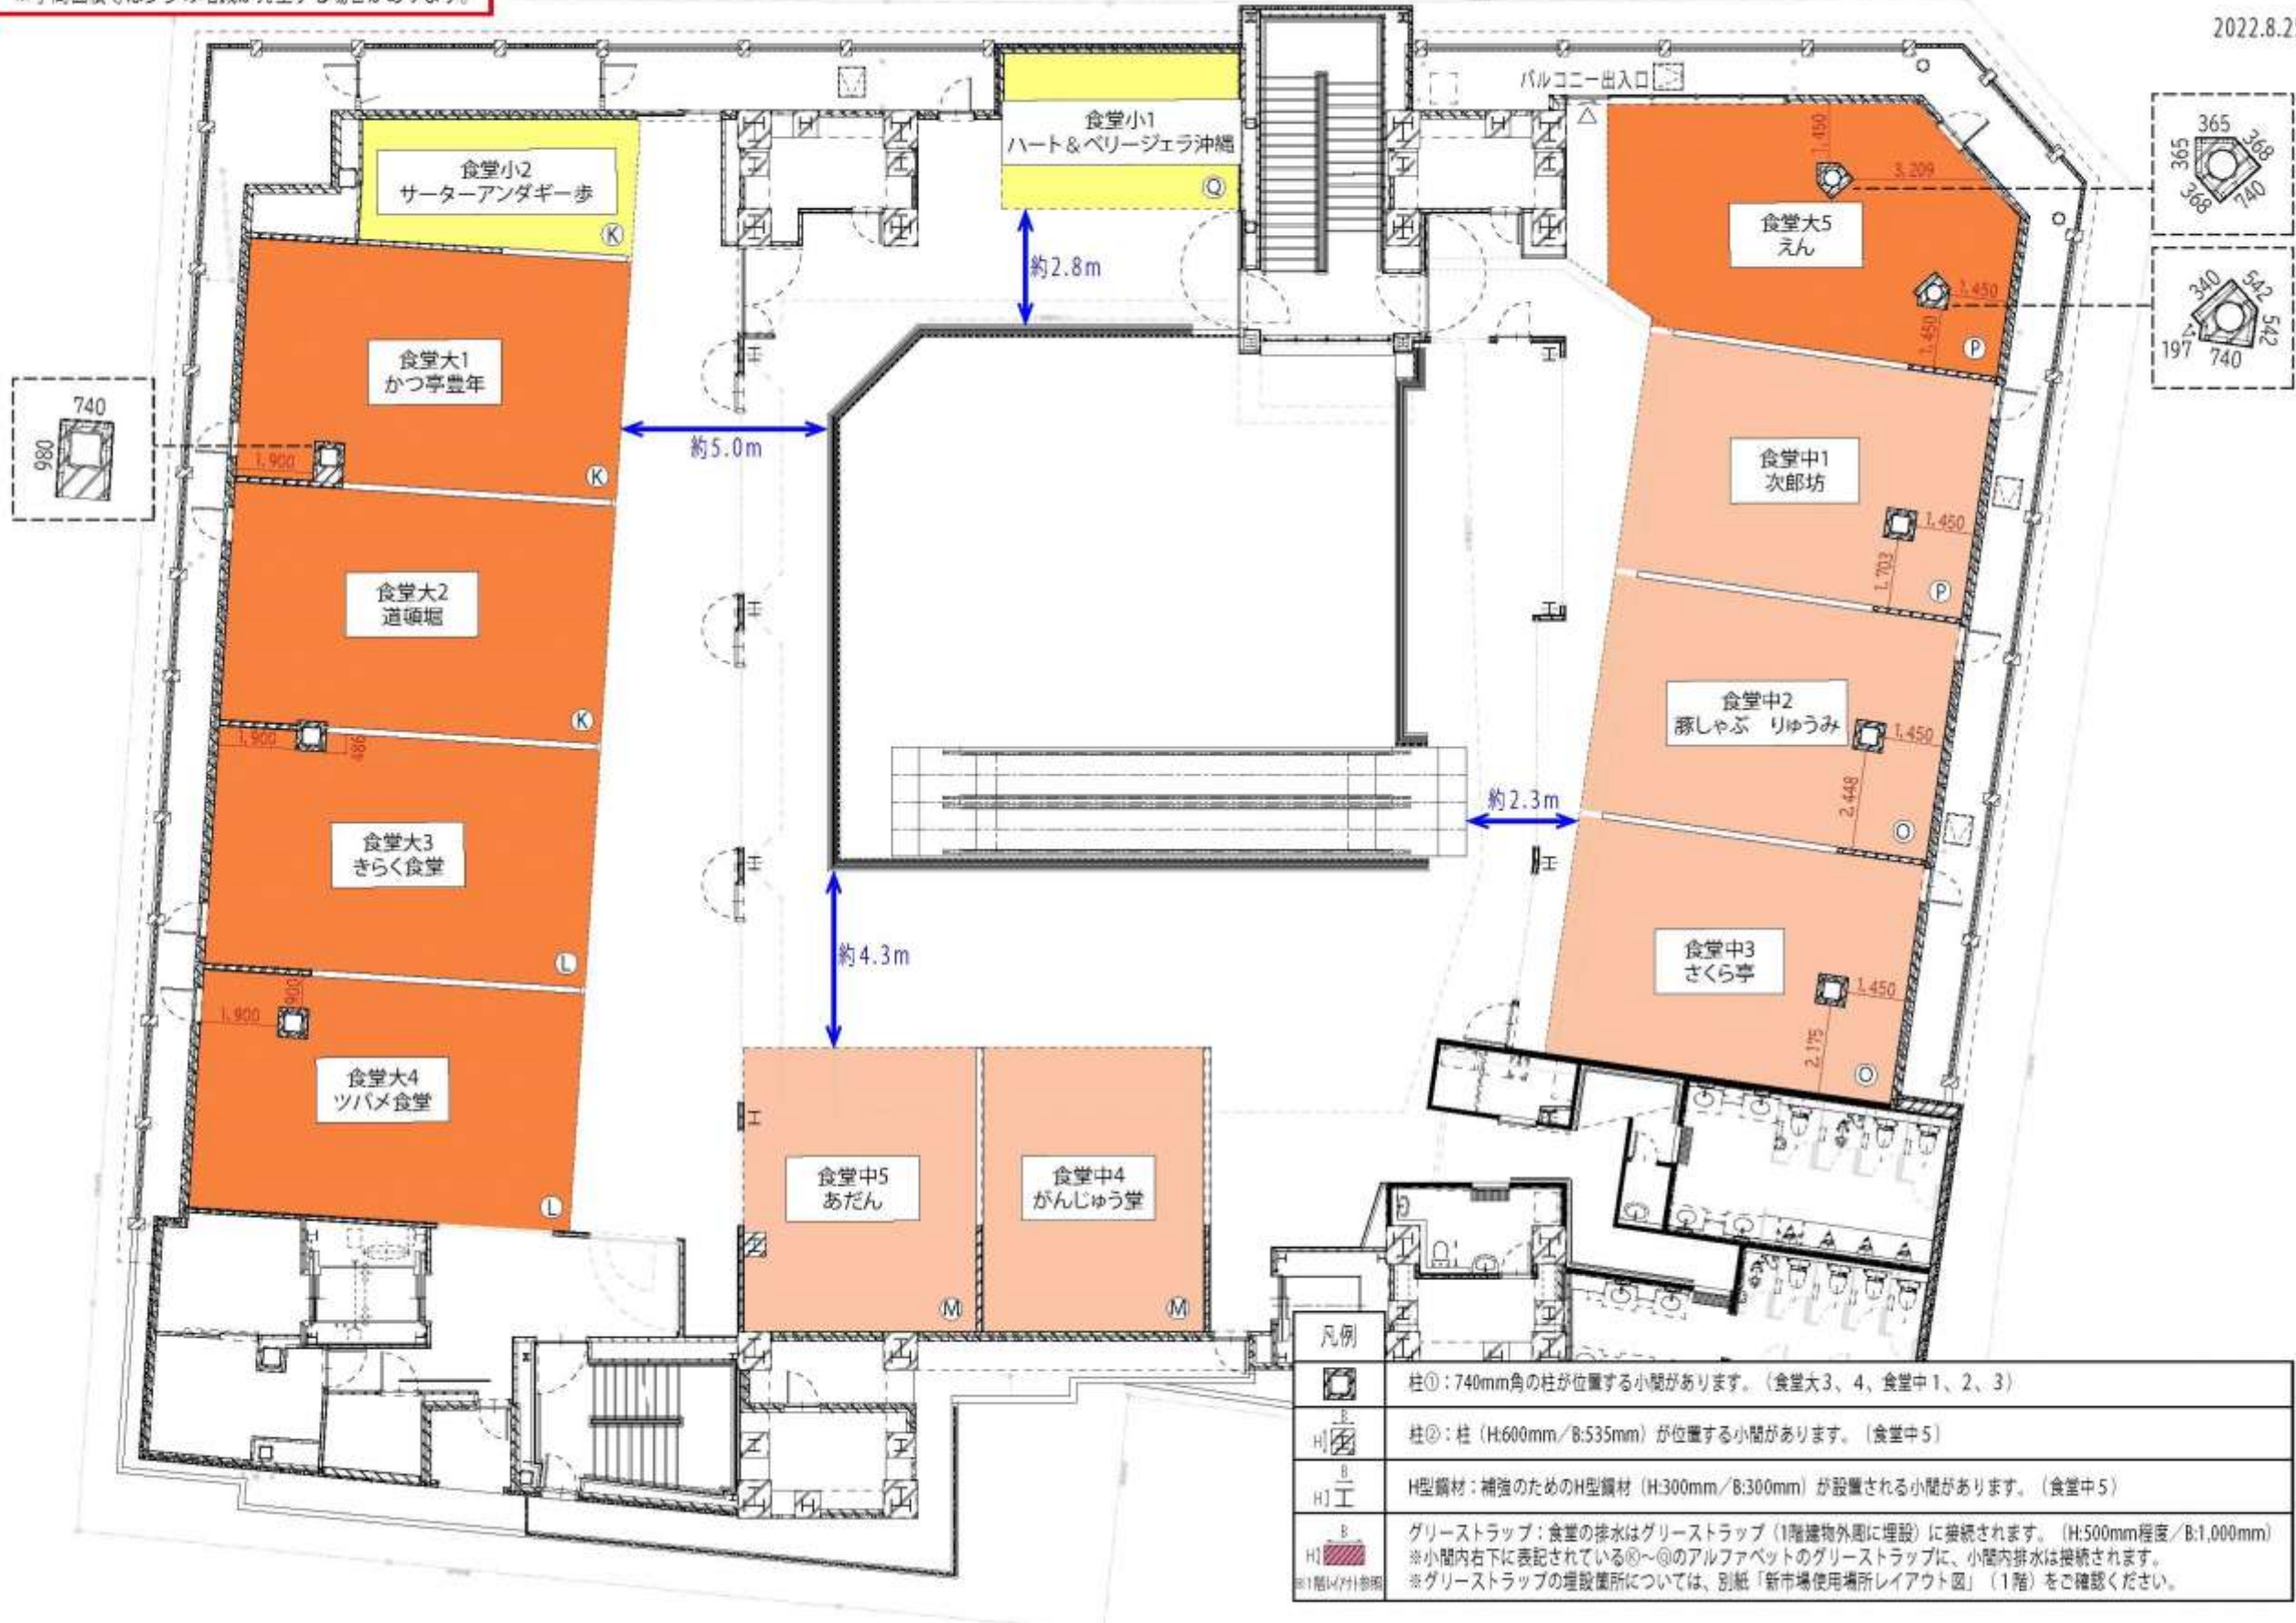

凡例	
	柱①：740mm角の柱が位置する小間があります。(食堂大3、4、食堂中1、2、3)
	柱②：柱(H:600mm/B:535mm)が位置する小間があります。(食堂中5)
	H型鋼材：補強のためのH型鋼材(H:300mm/B:300mm)が設置される小間があります。(食堂中5)
	グリーストラップ：食堂の排水はグリーストラップ(1階建物外周に埋設)に接続されます。(H:500mm程度/B:1,000mm) ※小間内右下に表記されている◎～◎のアルファベットのグリーストラップに、小間内排水は接続されます。 ※グリーストラップの埋設箇所については、別紙「新市場使用場所レイアウト図」(1階)をご確認ください。