位置図

対象範囲位置図

亜熱帯樹木の活用事業　　S=1/500

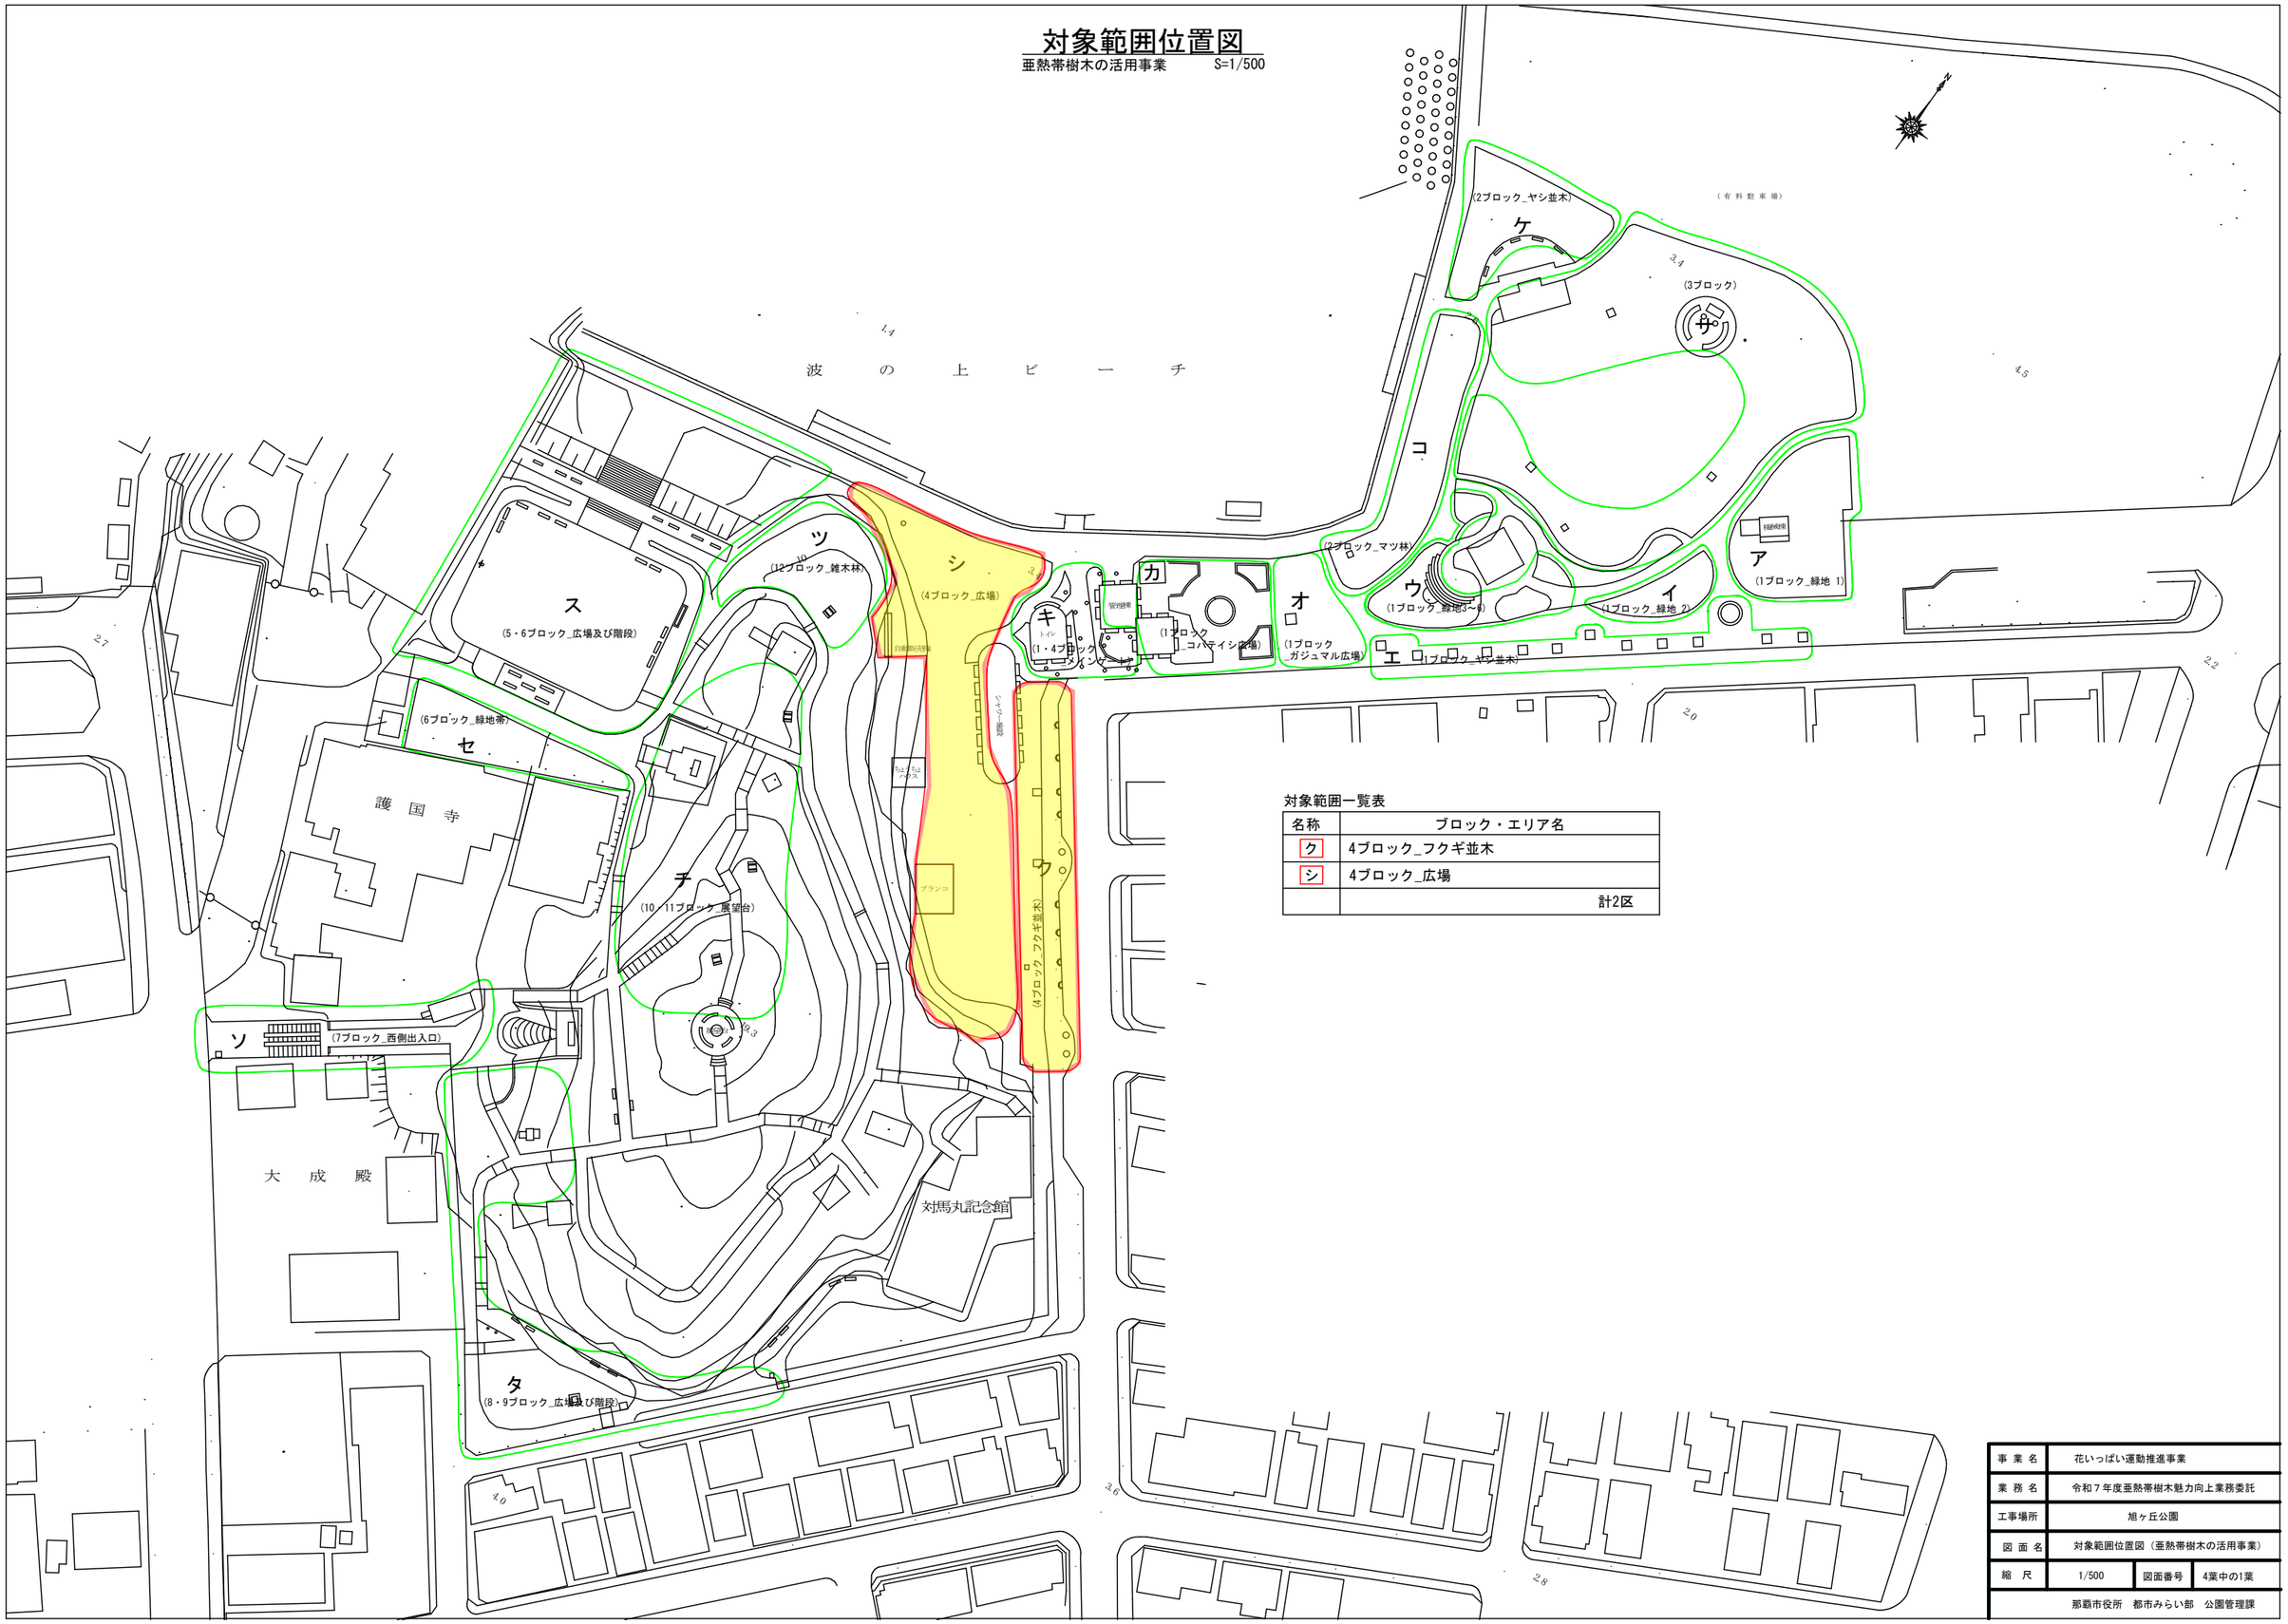

対象範囲一覧表

名称	ブロック・エリア名
ク	4ブロック_フクギ並木
シ	4ブロック_広場
	計2区

事 業 名	花いっぱい運動推進事業		
業 務 名	令和７年度亜熱帯樹木魅力向上業務委託		
工事場所	旭ヶ丘公園		
図 面 名	対象範囲位置図（亜熱帯樹木の活用事業）		
縮　尺	1/500	図面番号	4葉中の1葉
那覇市役所　都市みらい部　公園管理課			

新都心公園　立体花壇修景　位置図