

X:24700

X:24650

X:24600

X:24550

X:24500

X:24450

+

+

+

+

+

+

+

+

+

+

+

+

+

+


+

+

+

+

+

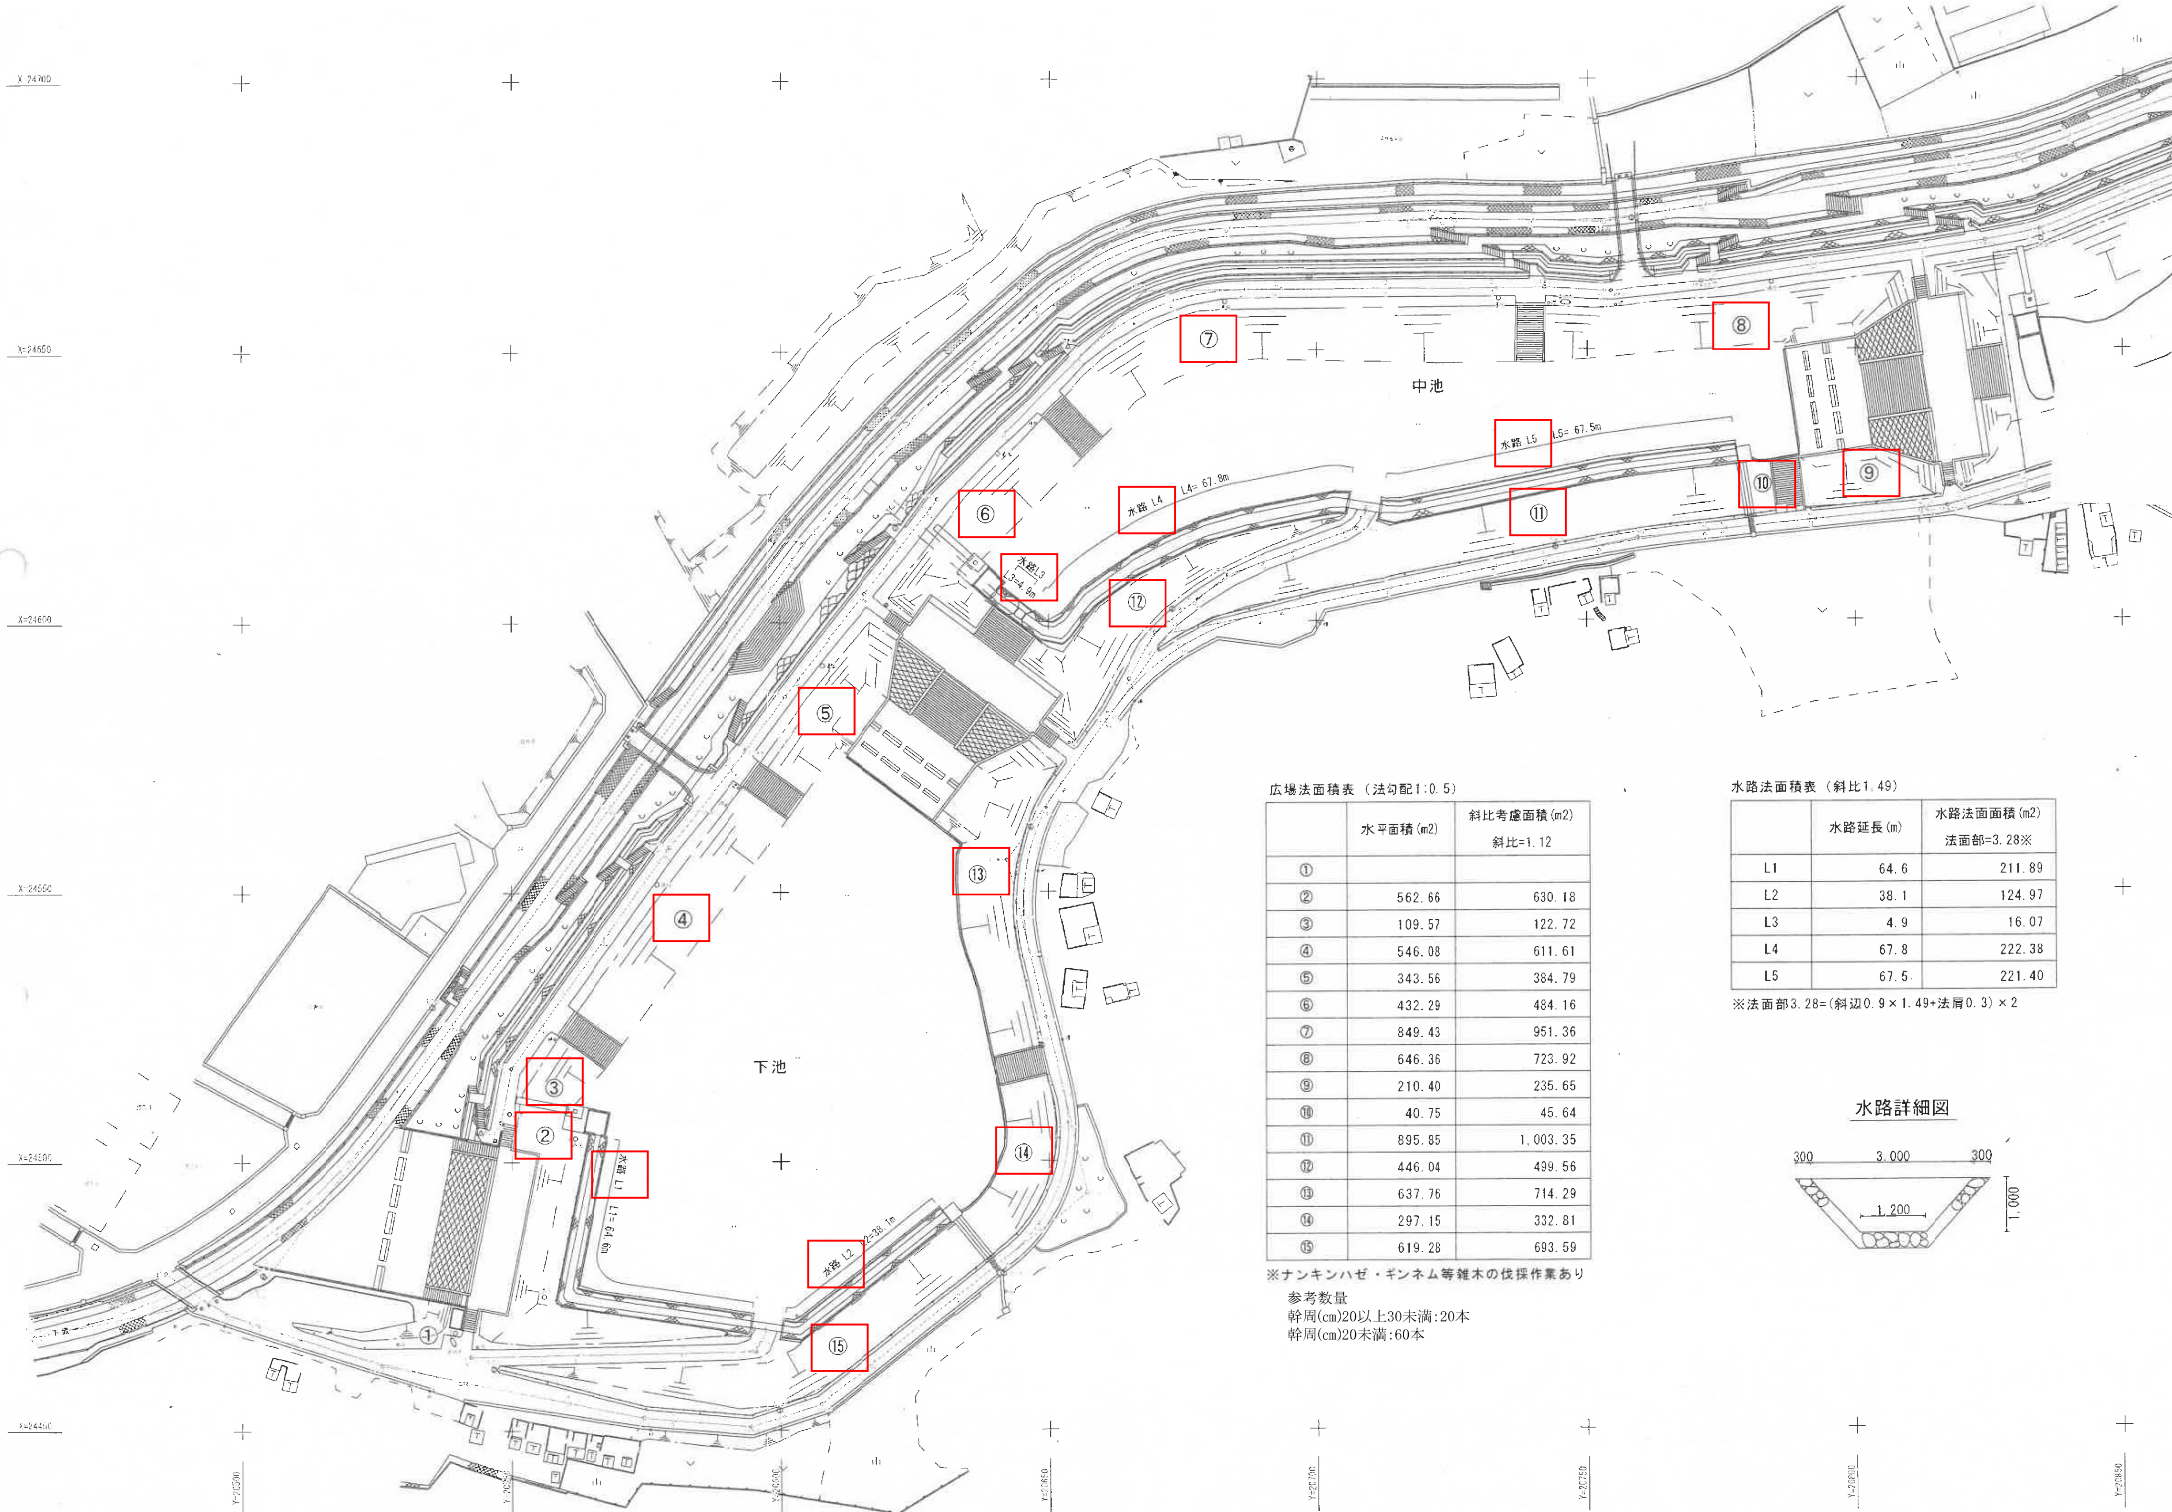

中池

水路 L5
L5= 67.5m水路 L4
L4= 67.9m水路 L3
L3= 4.6m

下池

水路 L2
L2= 17.6m水路 L2
L2= 28.1m

広場法面積表 (法勾配1:0.5)

	水平面積 (m ²)	斜比考慮面積 (m ²) 斜比=1.12
①		
②	562.66	630.18
③	109.57	122.72
④	546.08	611.61
⑤	343.56	384.79
⑥	432.29	484.16
⑦	849.43	951.36
⑧	646.36	723.92
⑨	210.40	235.65
⑩	40.75	45.64
⑪	895.85	1,003.35
⑫	446.04	499.56
⑬	637.76	714.29
⑭	297.15	332.81
⑮	619.28	693.59

※ナンキンハゼ・ギンネム等雑木の伐採作業あり

参考数量
 幹周(cm)20以上30未満:20本
 幹周(cm)20未満:60本

水路法面積表 (斜比1.49)

	水路延長 (m)	水路法面積 (m ²) 法面部=3.28※
L1	64.6	211.89
L2	38.1	124.97
L3	4.9	16.07
L4	67.8	222.38
L5	67.5	221.40

※法面部3.28=(斜辺0.9×1.49+法肩0.3)×2

水路詳細図

