


# 泉崎7号 平面図

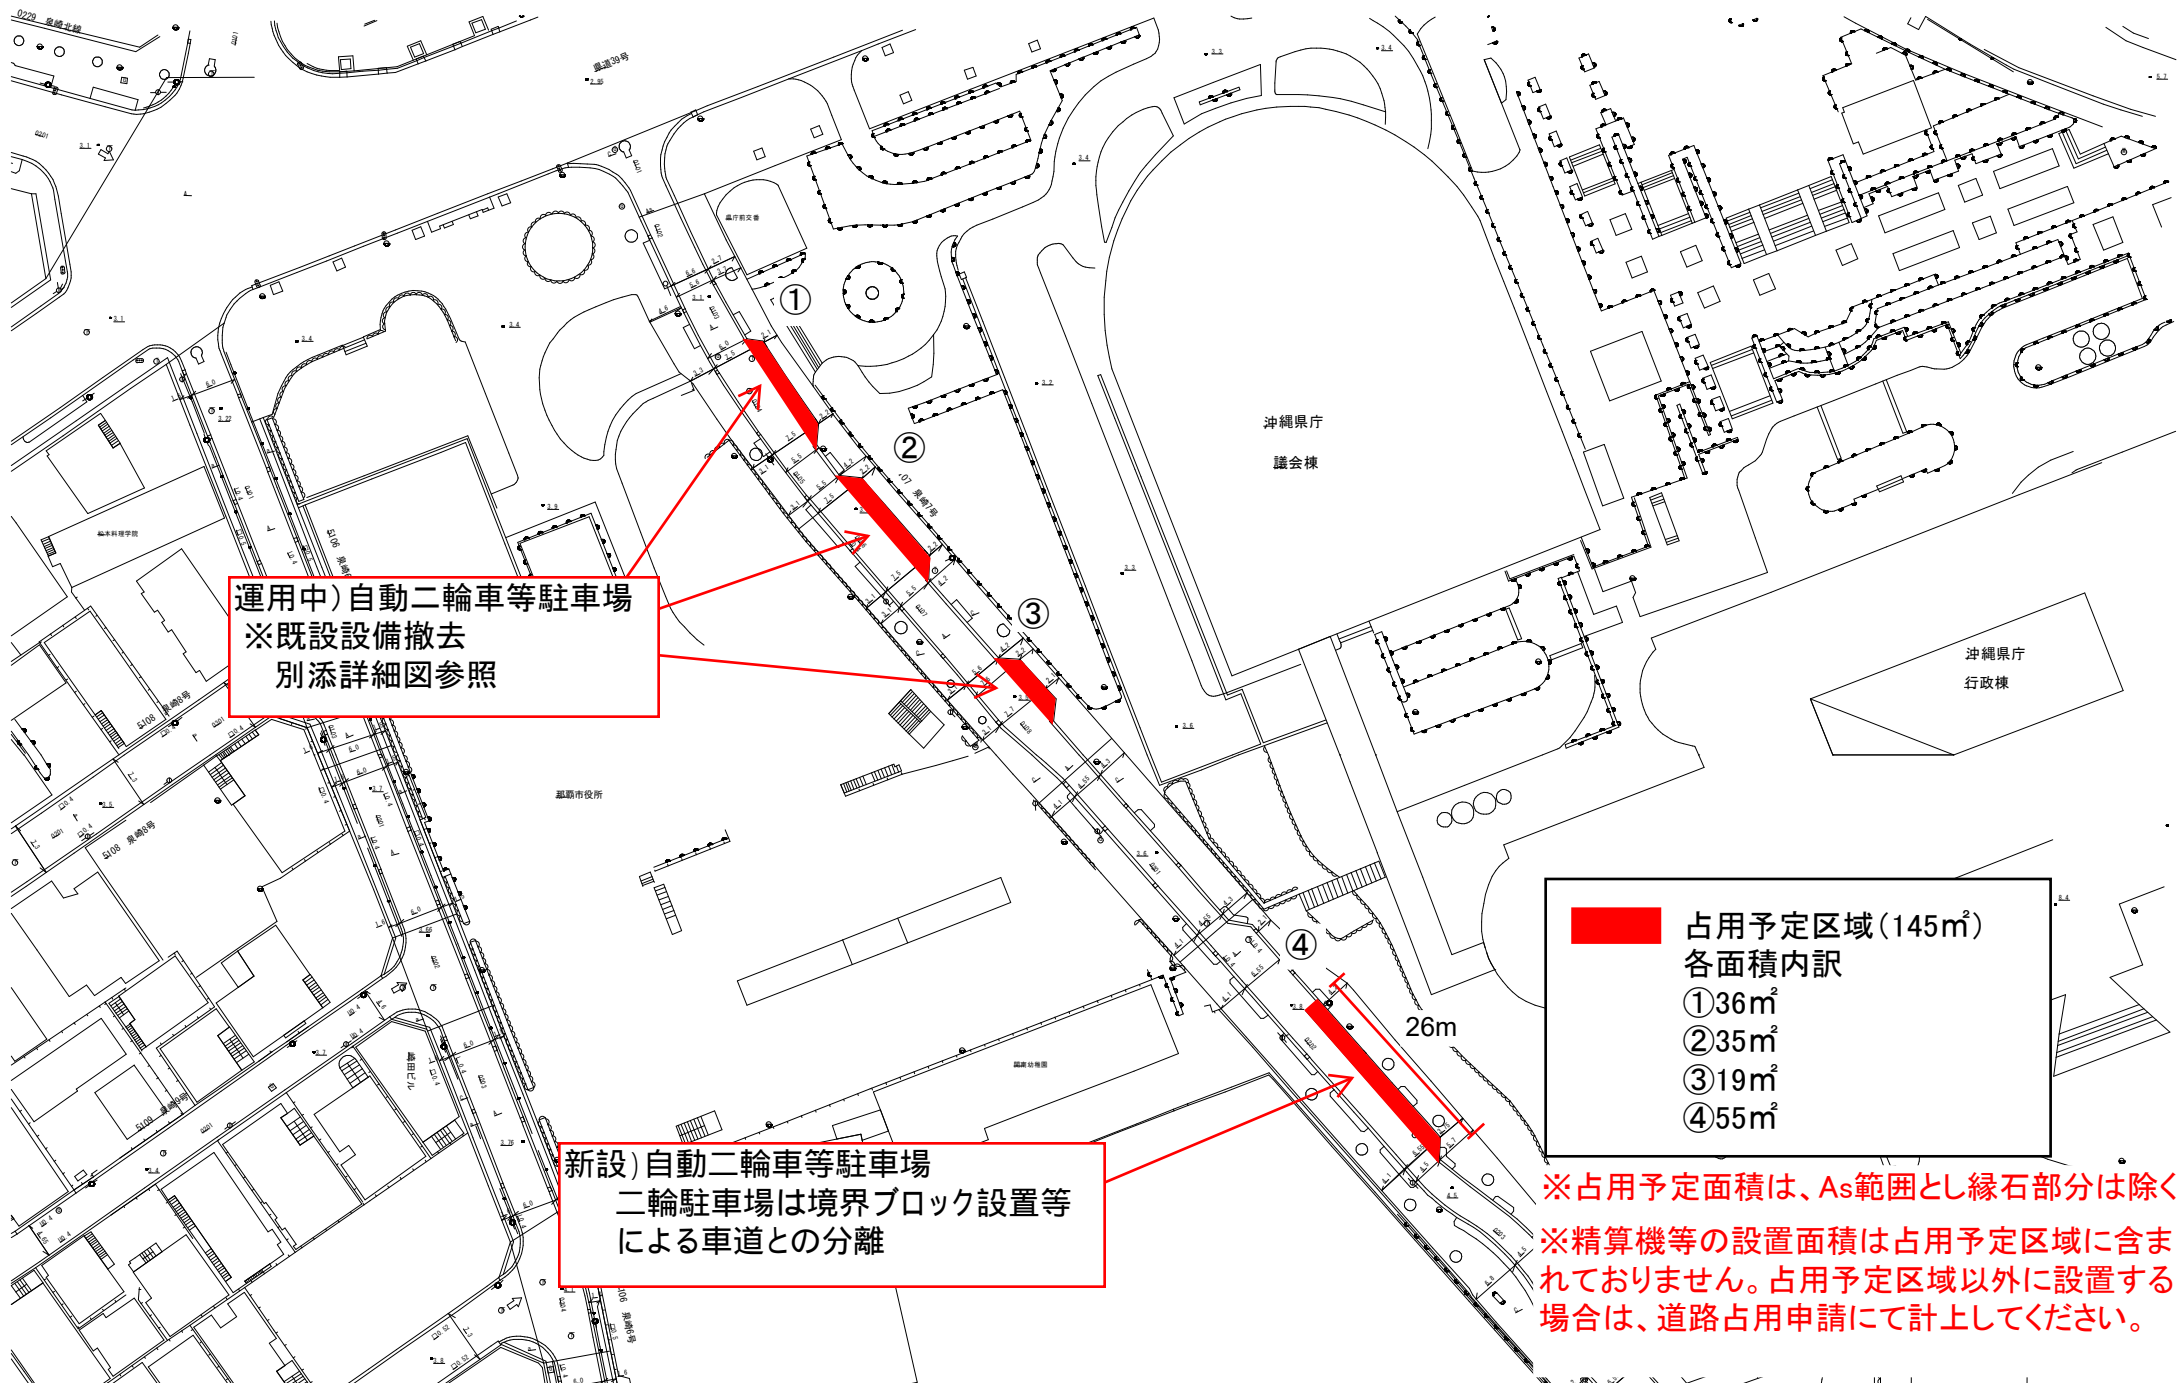

運用中)自動二輪車等駐車場  
※既設設備撤去  
別添詳細図参照

新設)自動二輪車等駐車場  
二輪駐車場は境界ブロック設置等  
による車道との分離

 占用予定区域(145㎡)  
各面積内訳  
①36㎡  
②35㎡  
③19㎡  
④55㎡

※占用予定面積は、As範囲とし縁石部分は除く。  
※精算機等の設置面積は占用予定区域に含まれておりません。占用予定区域以外に設置する場合は、道路占用申請にて計上してください。