
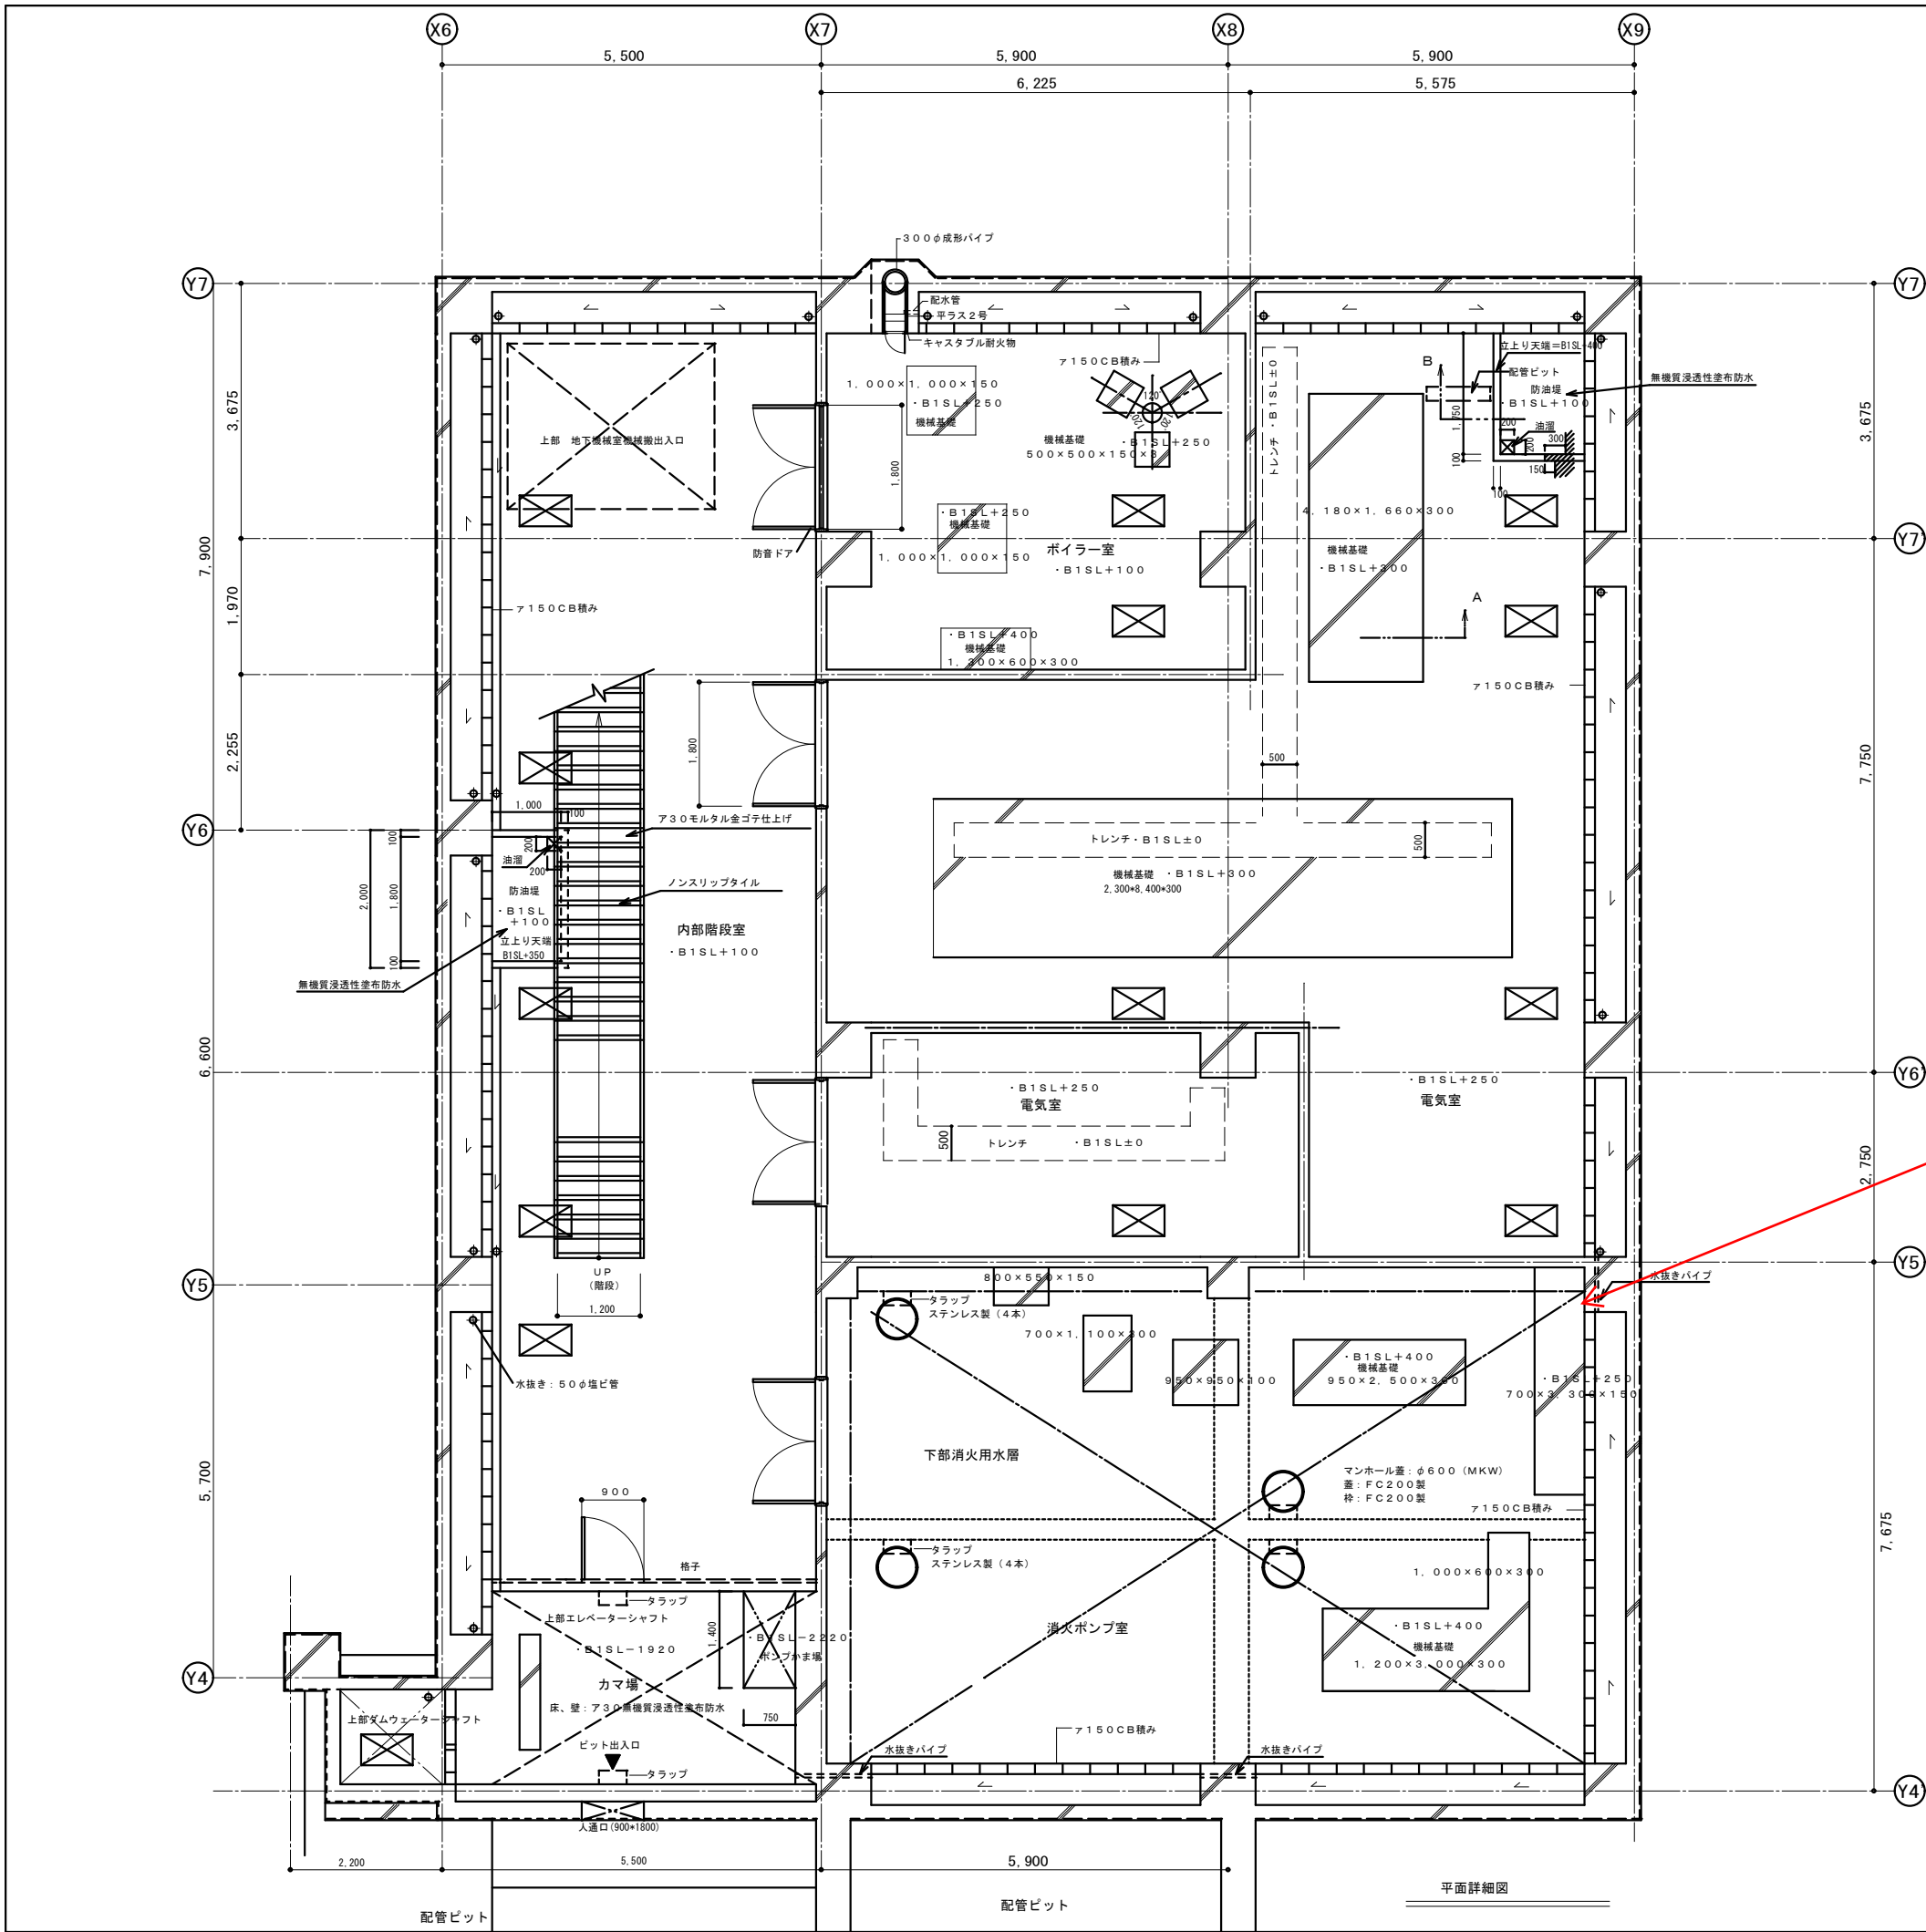


A断面図 S=1/20

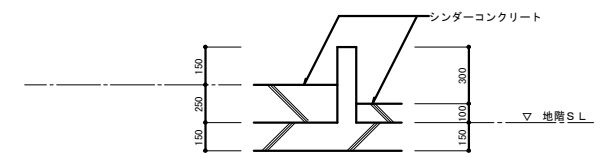

B断面図 S=1/20

地下消火水槽
塗装面積 184㎡

工事名称			
安謝団地建替事業建設工事（2工区・建築）			
工事場所			
那覇市字安謝109番地			
図面名称	縮尺	図面番号	A—039
地階平面詳細図	S = 1 : 50		
施工者名			
(株) 國場組・新松建設 (株) ・ (株) 屋島組 建設工事共同企業体			