


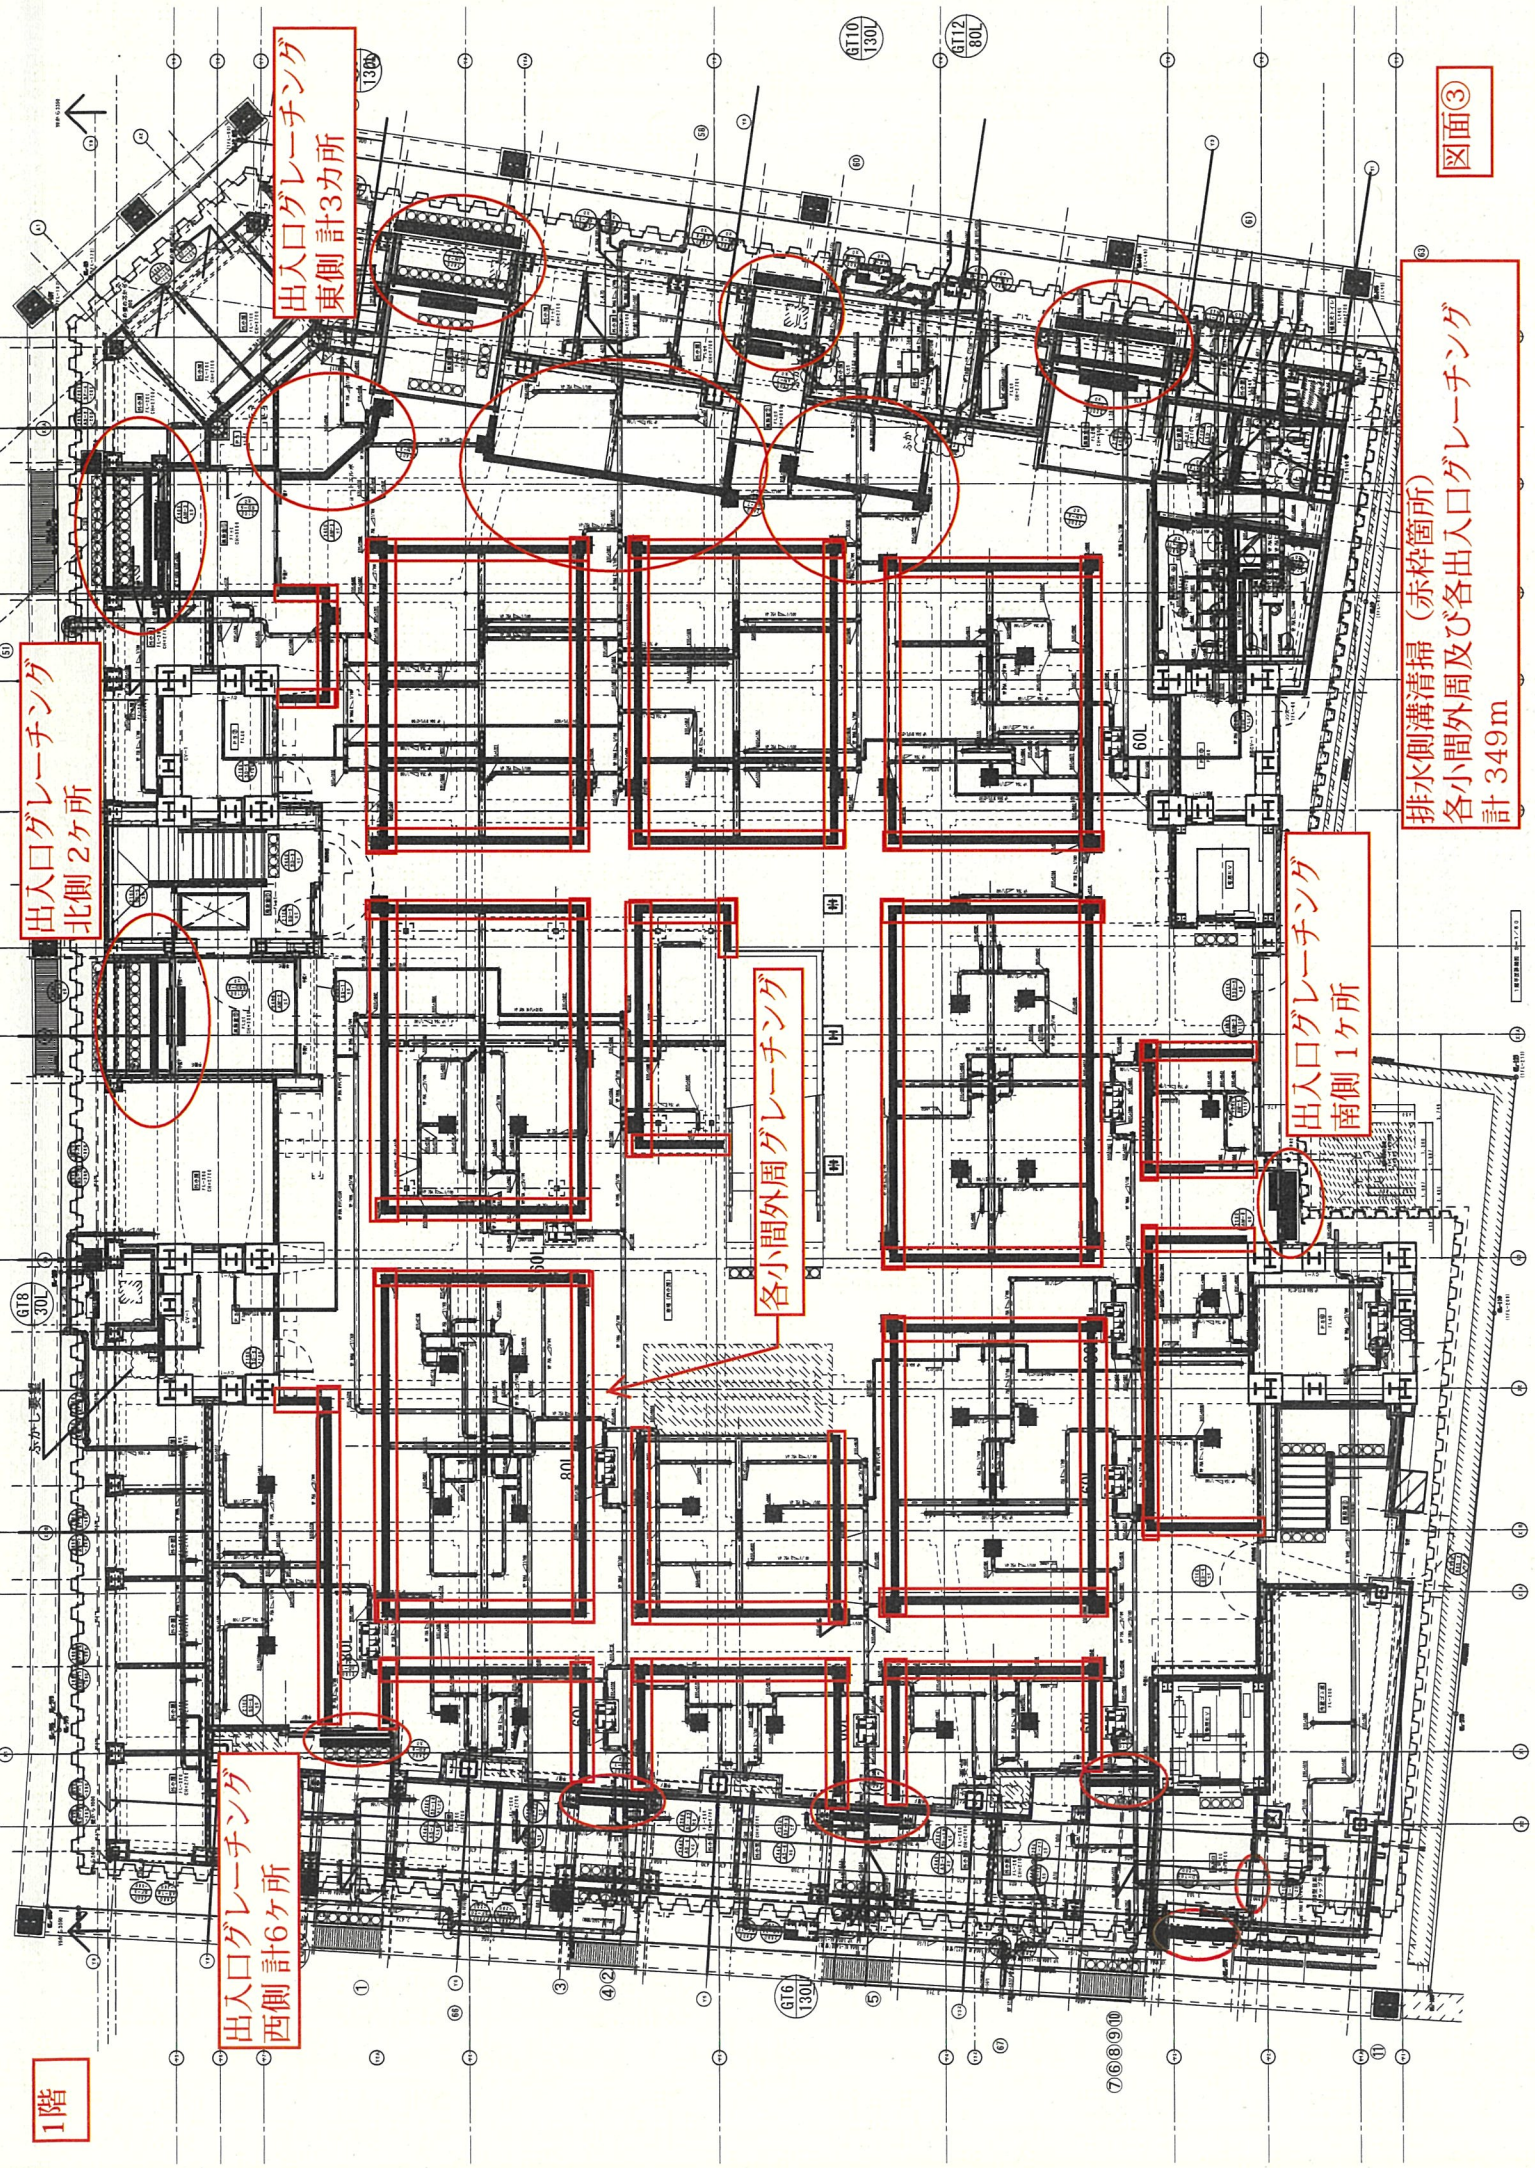

出入口グレーチング
北側 2ヶ所

出入口グレーチング
西側 計6ヶ所

出入口グレーチング
東側 計3ヶ所

各小間外周グレーチング

出入口グレーチング
南側 1ヶ所

排水側溝清掃（赤枠箇所）
各小間外周及び各出入口グレーチング
計 349m