13. 総合案内板　拡大図

■マップ拡大図
S:1/2

敷地面積　1,775.87　㎡
構造及び階数　地下１階　地上３階　塔屋１階　鉄骨造+SRC造
建築面積　1,543.86　㎡
延べ面積　4,980.81　㎡

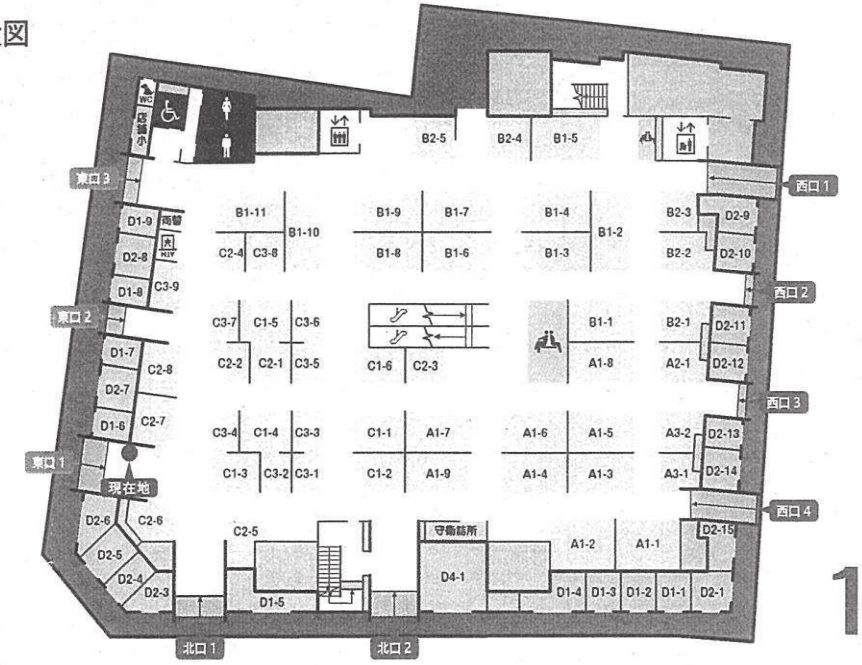

1F

(1F　1,468.78㎡)

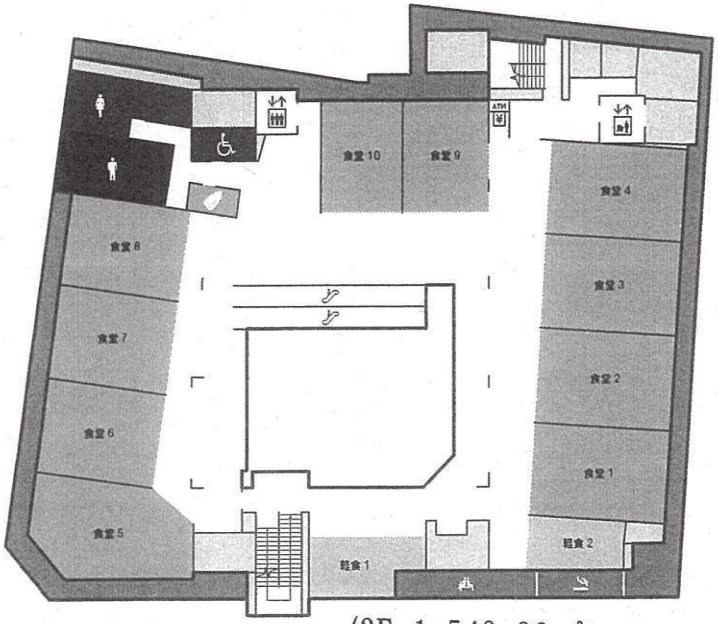

2F

(2F　1,543.86㎡)

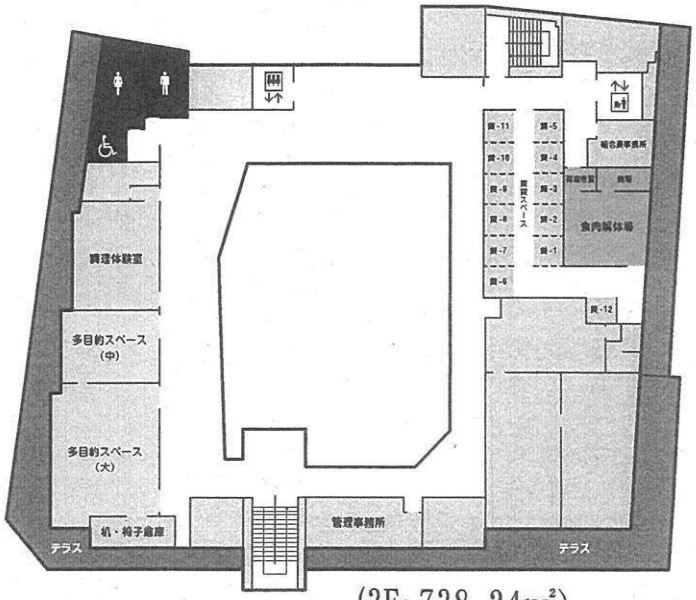

3F

(3F　738.24㎡)

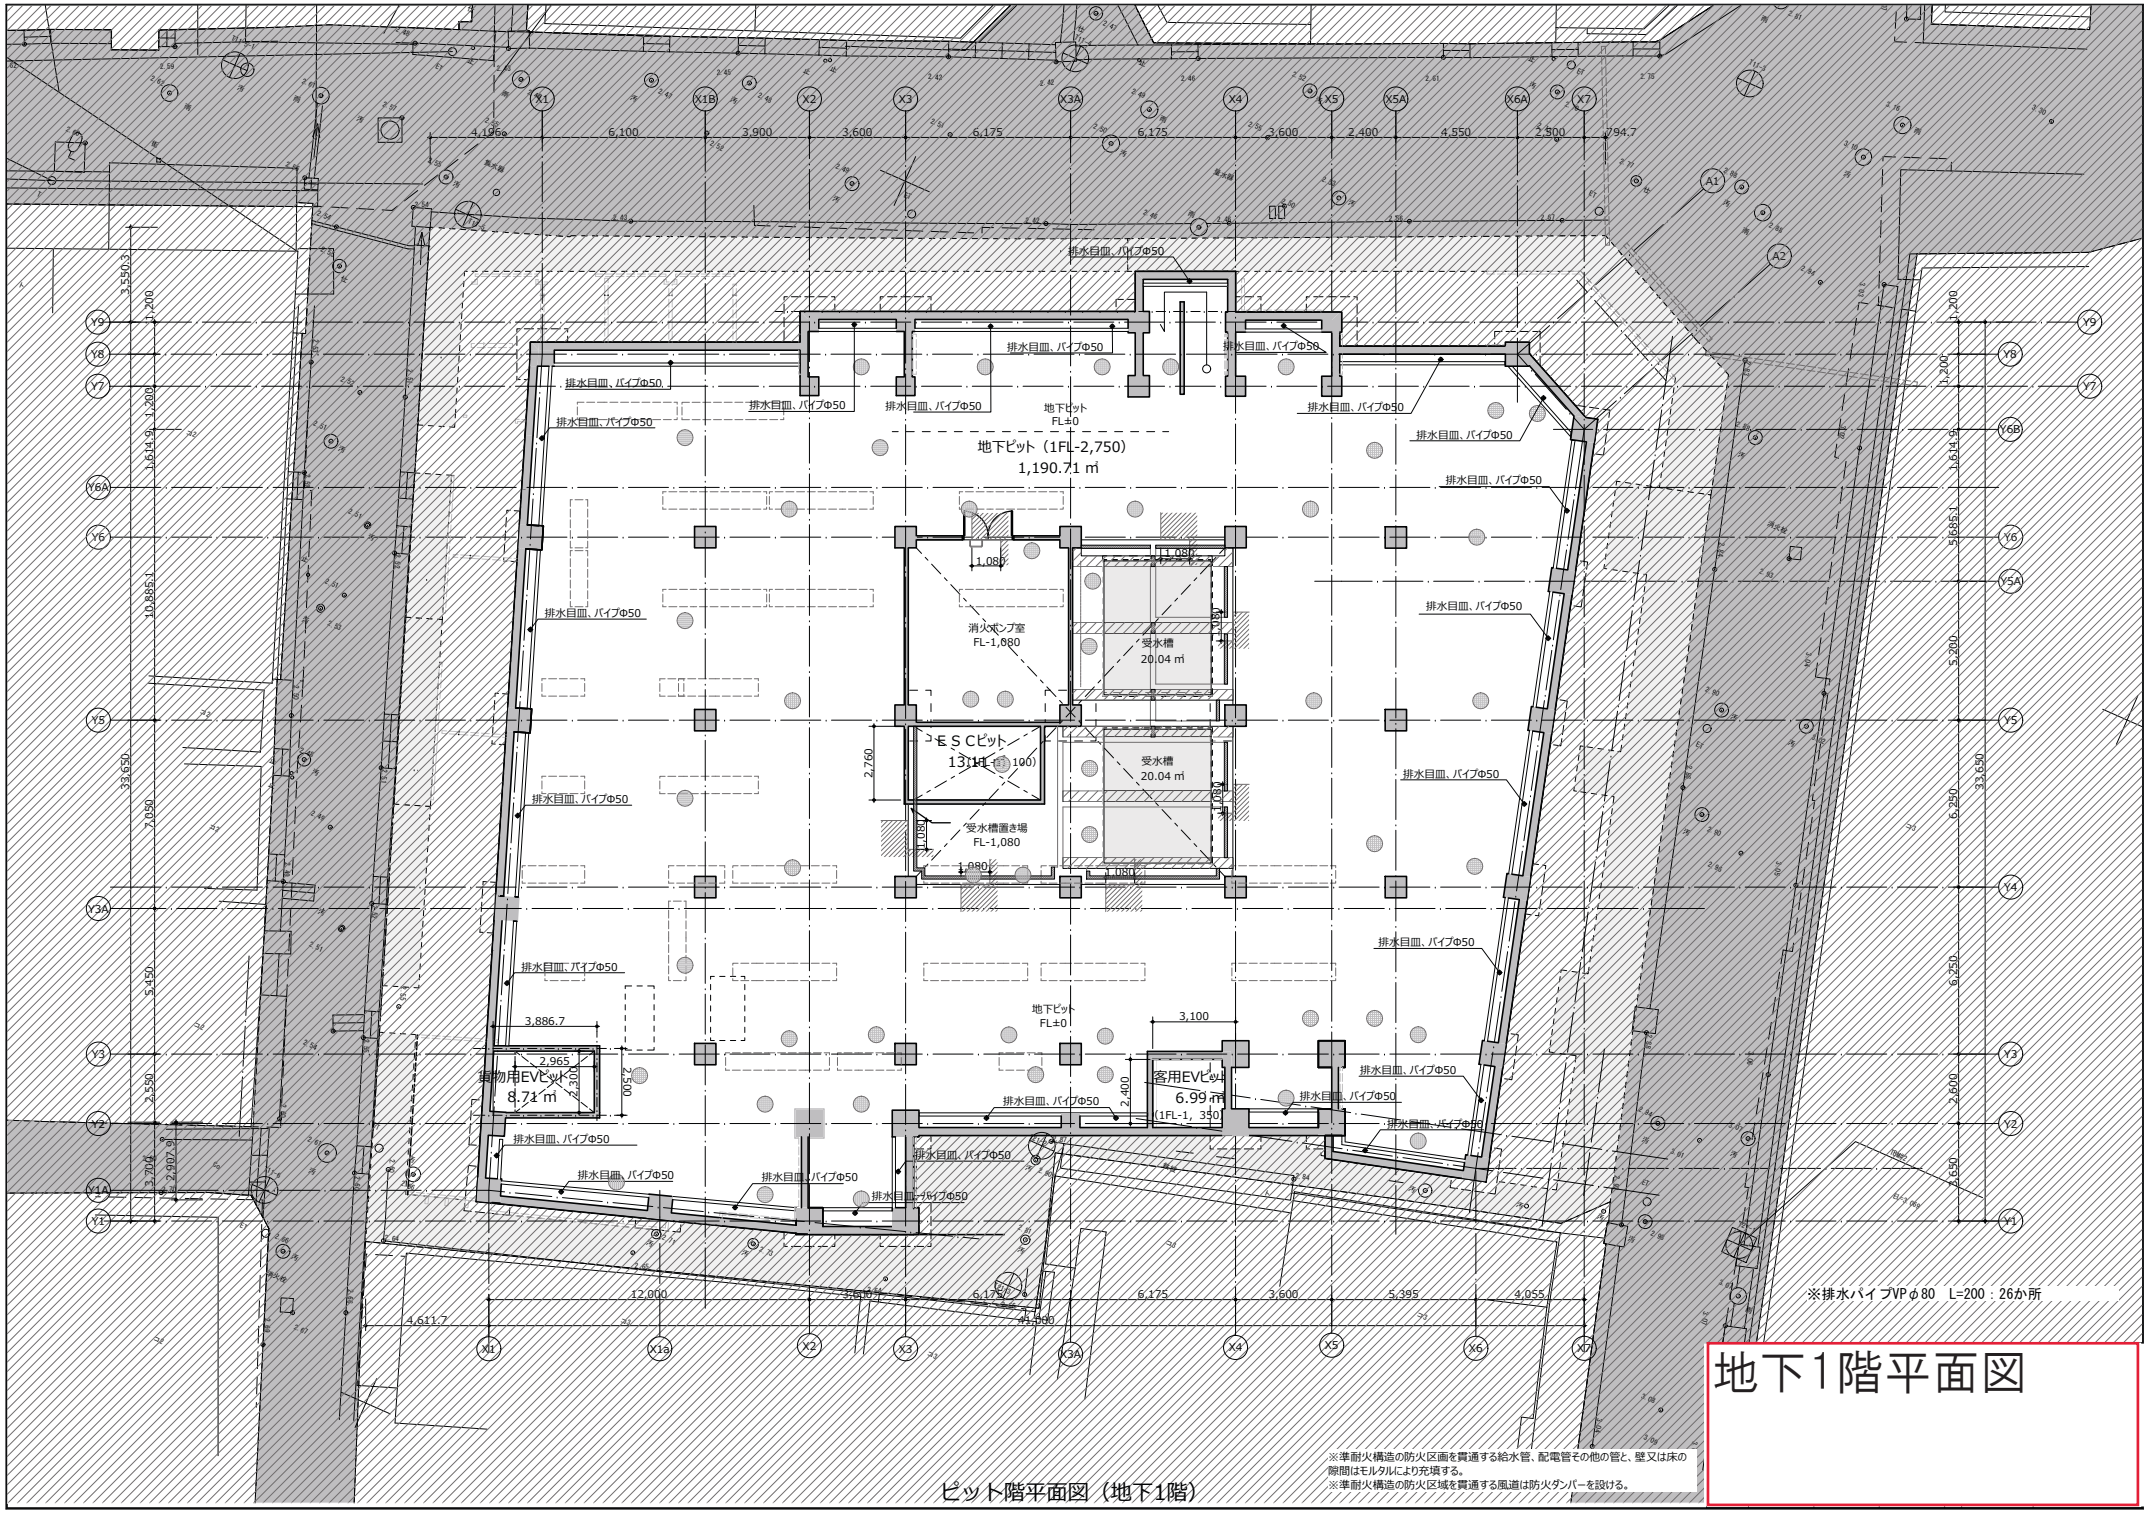

地下1階平面図

ピット階平面図（地下1階）

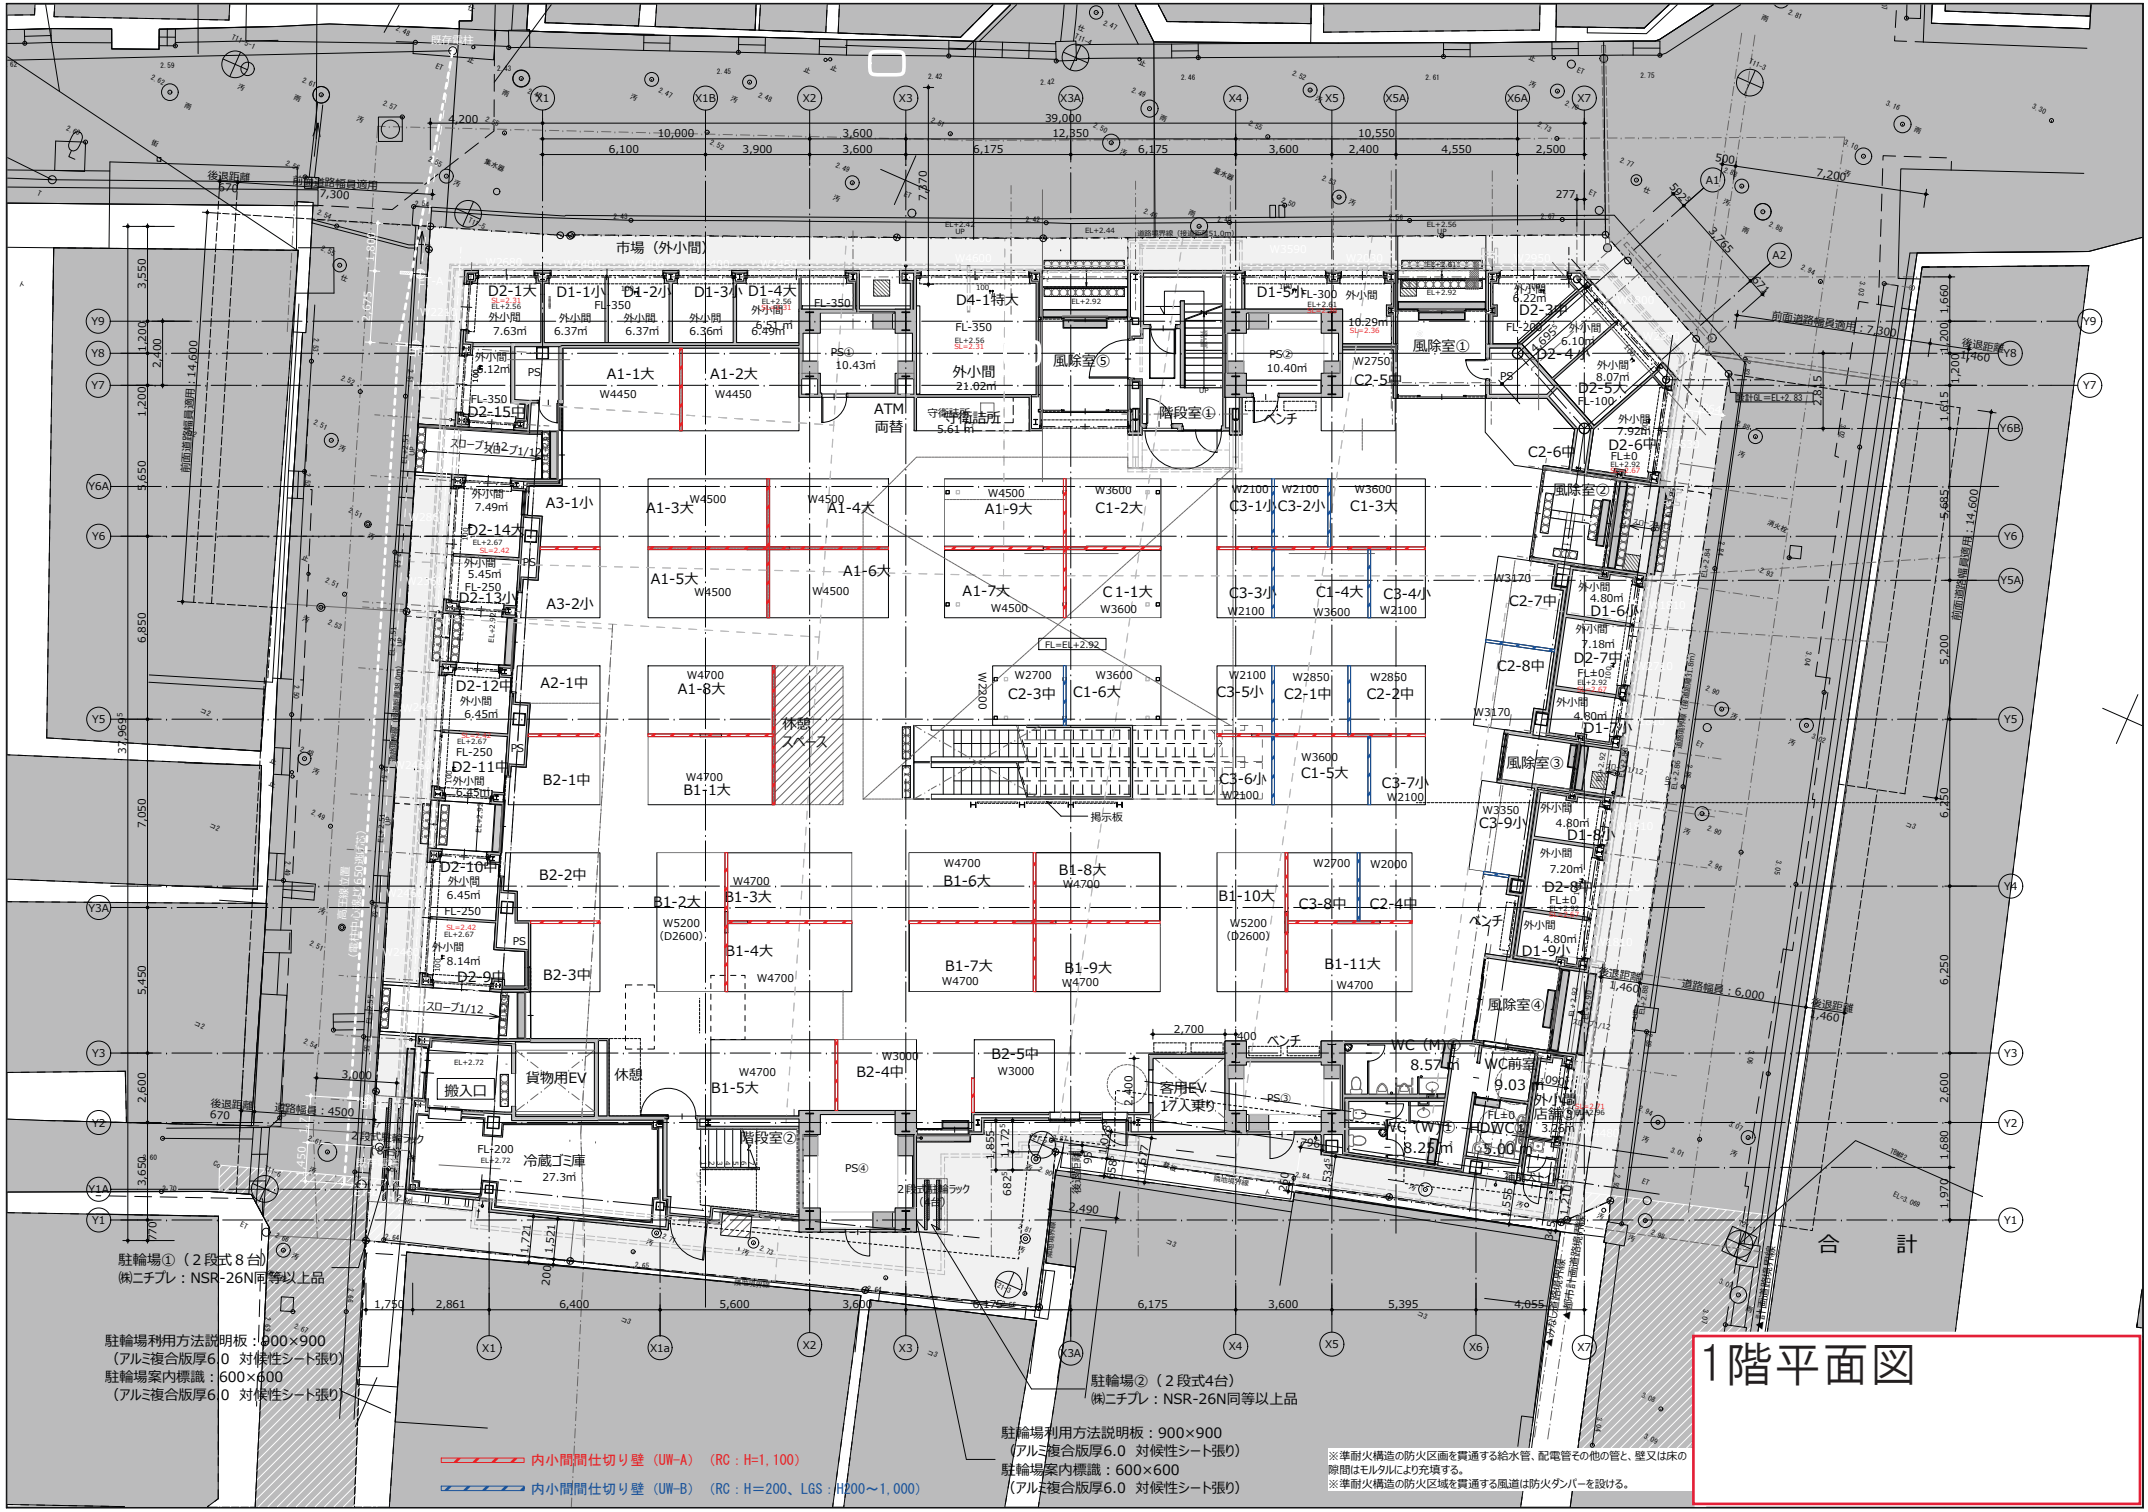
市場（外小間）
ATM
両替
守衛詰所
5.61㎡
階段室①
風除室①
風除室②
風除室③
風除室④
風除室⑤
休憩
スペース
掲示板
搬入口
貨物用EV
休憩
階段室②
冷蔵ゴミ庫
27.3㎡
客用EV
17人乗り
ベンチ
WC（M）
8.57㎡
WC前室
9.03㎡
WC（W）
8.25㎡
EPS
5.00㎡
店舗
3.25㎡
合　計
駐輪場①（２段式８台）
㈱ニチプレ：NSR-26N同等以上品
駐輪場利用方法説明板：900×900
（アルミ複合版厚6.0　対候性シート張り）
駐輪場案内標識：600×600
（アルミ複合版厚6.0　対候性シート張り）
駐輪場②（２段式4台）
㈱ニチプレ：NSR-26N同等以上品
駐輪場利用方法説明板：900×900
（アルミ複合版厚6.0　対候性シート張り）
駐輪場案内標識：600×600
（アルミ複合版厚6.0　対候性シート張り）
内小間間仕切り壁（UW-A）（RC：H=1,100）
内小間間仕切り壁（UW-B）（RC：H=200、LGS：H200～1,000）
※準耐火構造の防火区画を貫通する給水管、配電管その他の管と、壁又は床の隙間はモルタルにより充填する。
※準耐火構造の防火区域を貫通する風道は防火ダンパーを設ける。

1階平面図

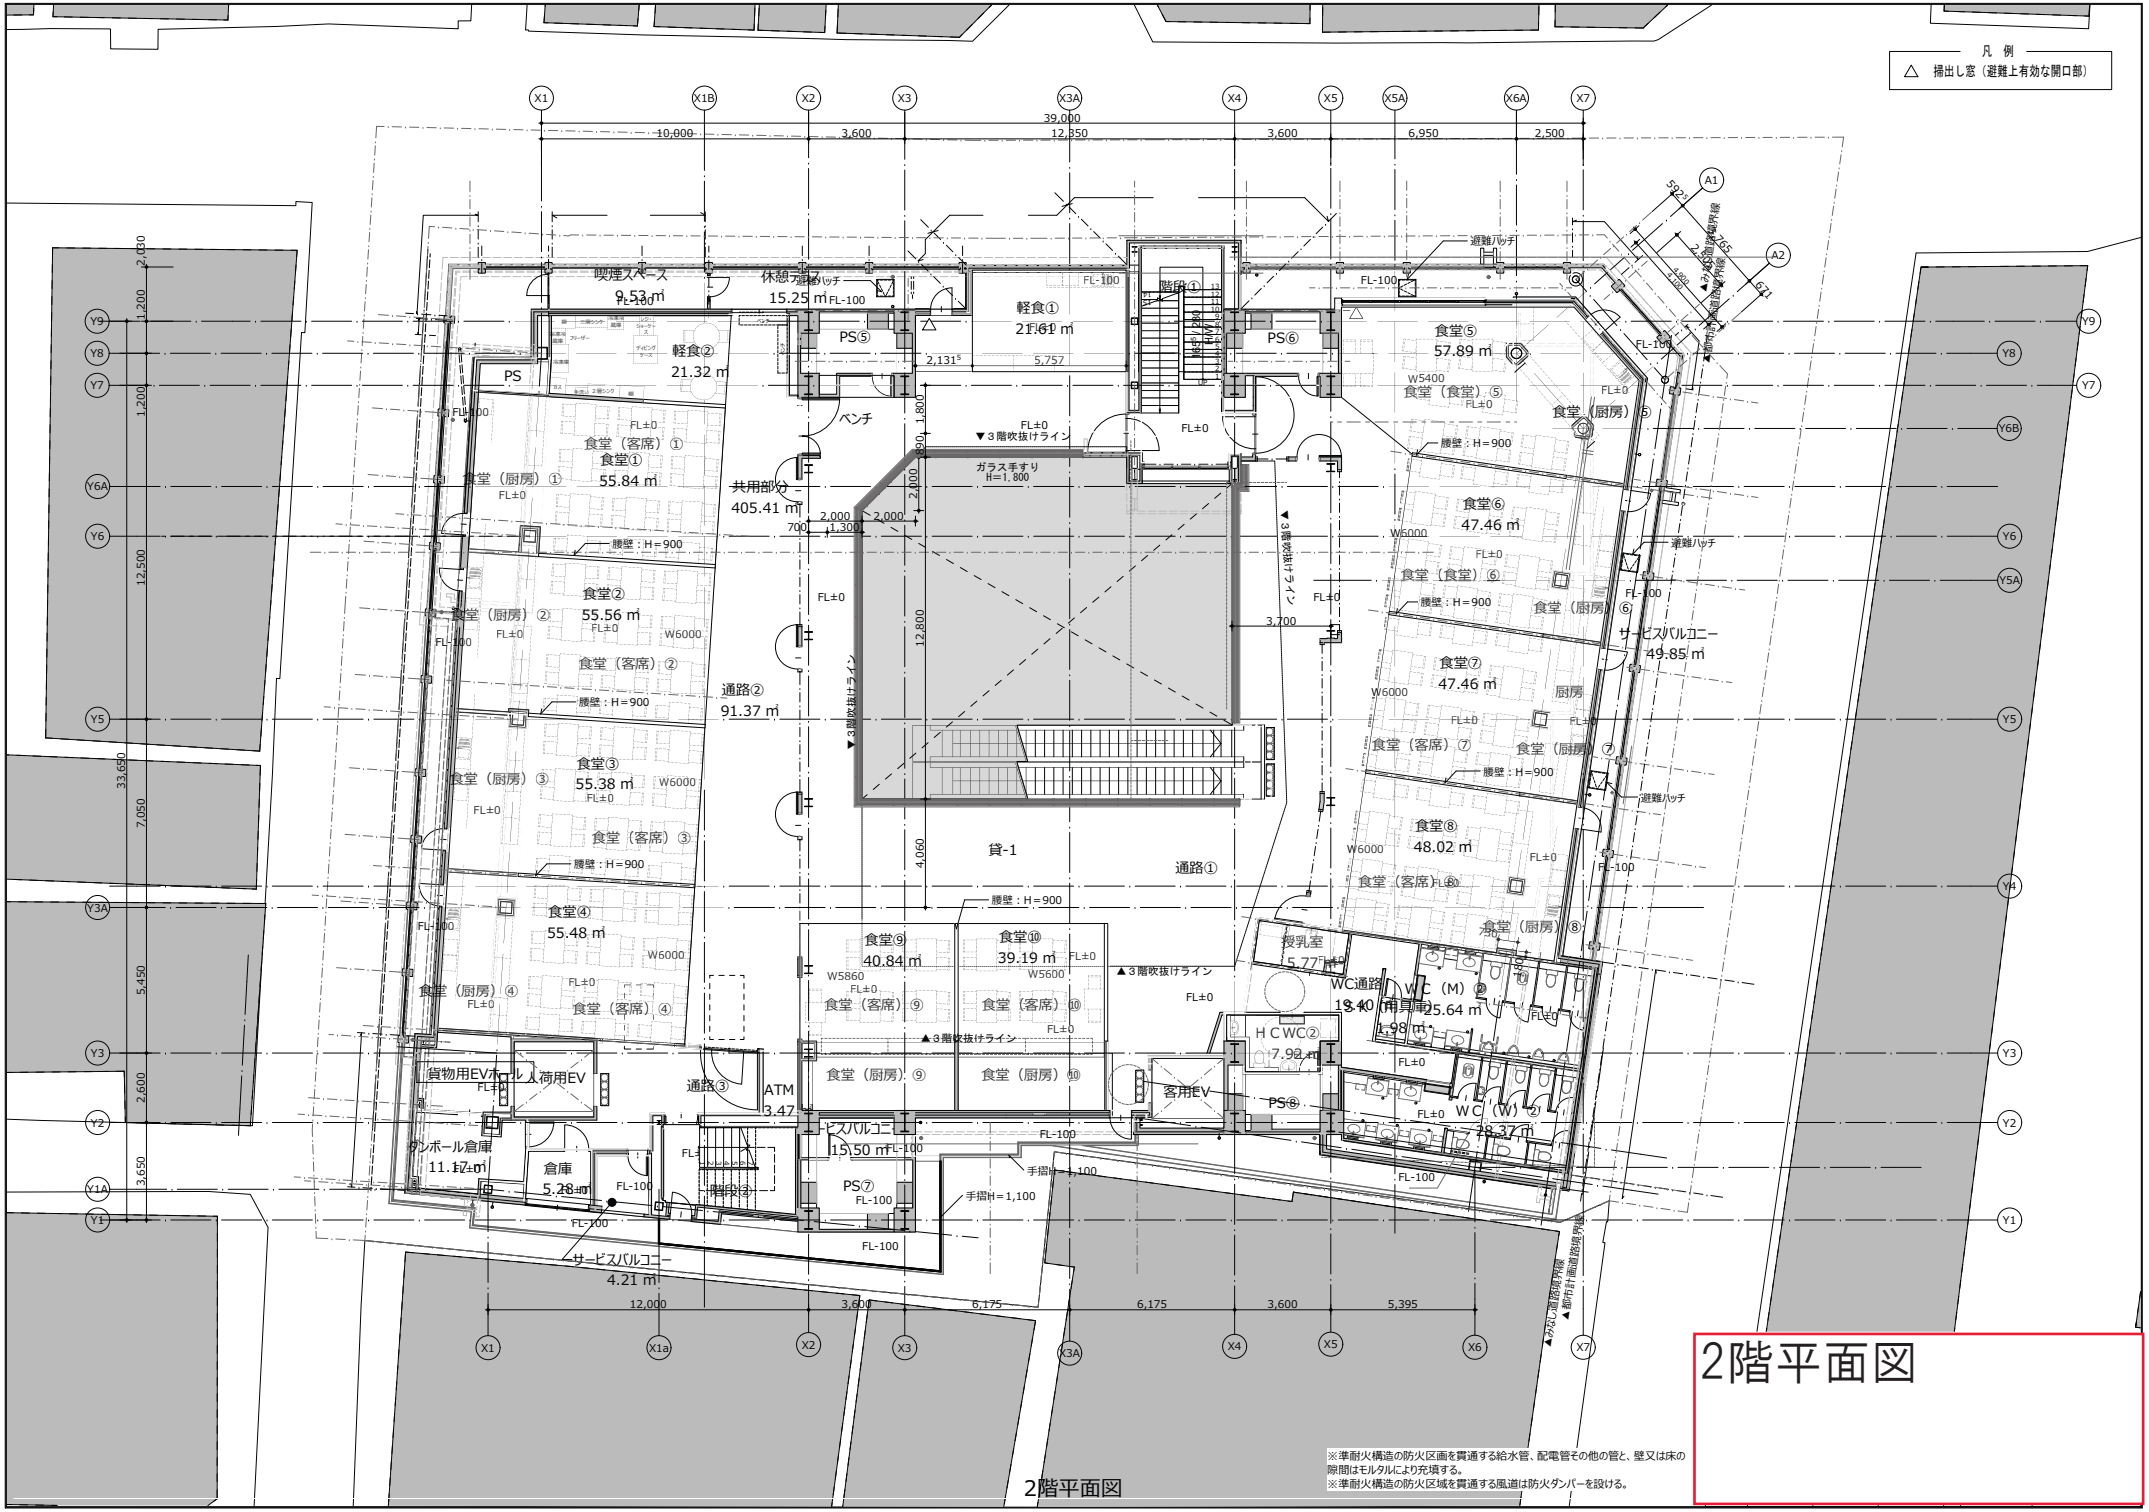
凡 例
△ 掃出し窓（避難上有効な開口部）
喫煙スペース
9.53 ㎡
休憩スペース
15.25 ㎡
軽食①
21.61 ㎡
軽食②
21.32 ㎡
PS
PS⑤
PS⑥
PS⑦
PS⑧
ベンチ
共用部分
405.41 ㎡
食堂（客席）①
食堂①
55.84 ㎡
食堂（厨房）①
食堂②
55.56 ㎡
食堂（厨房）②
食堂（客席）②
食堂③
55.38 ㎡
食堂（厨房）③
食堂（客席）③
食堂④
55.48 ㎡
食堂（厨房）④
食堂（客席）④
食堂⑤
57.89 ㎡
食堂（食堂）⑤
食堂（厨房）⑤
食堂⑥
47.46 ㎡
食堂（食堂）⑥
食堂（厨房）⑥
食堂⑦
47.46 ㎡
食堂（客席）⑦
食堂（厨房）⑦
食堂⑧
48.02 ㎡
食堂（客席）⑧
食堂（厨房）⑧
食堂⑨
40.84 ㎡
食堂（客席）⑨
食堂（厨房）⑨
食堂⑩
39.19 ㎡
食堂（客席）⑩
食堂（厨房）⑩
通路①
通路②
91.37 ㎡
通路③
貸-1
授乳室
5.77 ㎡
WC通路
13.40 ㎡
WC（M）②
25.64 ㎡
WC（W）②
29.37 ㎡
HCWC②
7.92 ㎡
ATM
3.47 ㎡
貨物用EV
ホール人荷用EV
客用EV
ダンボール倉庫
11.17 ㎡
倉庫
5.28 ㎡
階段①
階段②
階段③
サービスバルコニー
49.85 ㎡
サービスバルコニー
15.50 ㎡
サービスバルコニー
4.21 ㎡
厨房
腰壁：H＝900
ガラス手すり H＝1,800
▼3階吹抜けライン
▲3階吹抜けライン
避難ハッチ
手摺H＝1,100
W5400
W6000
W5860
W5600
FL±0
FL-100
39,000
10,000
3,600
12,350
3,600
6,950
2,500
12,000
6,175
6,175
3,600
5,395
33,650
12,500
7,050
5,450
2,600
3,650
2,030
1,200
1,200
2,000
1,800
12,800
4,060
3,700
2,000
1,300
700
2,131
5,757
※準耐火構造の防火区画を貫通する給水管、配電管その他の管と、壁又は床の隙間はモルタルにより充填する。
※準耐火構造の防火区域を貫通する風道は防火ダンパーを設ける。
2階平面図

2階平面図

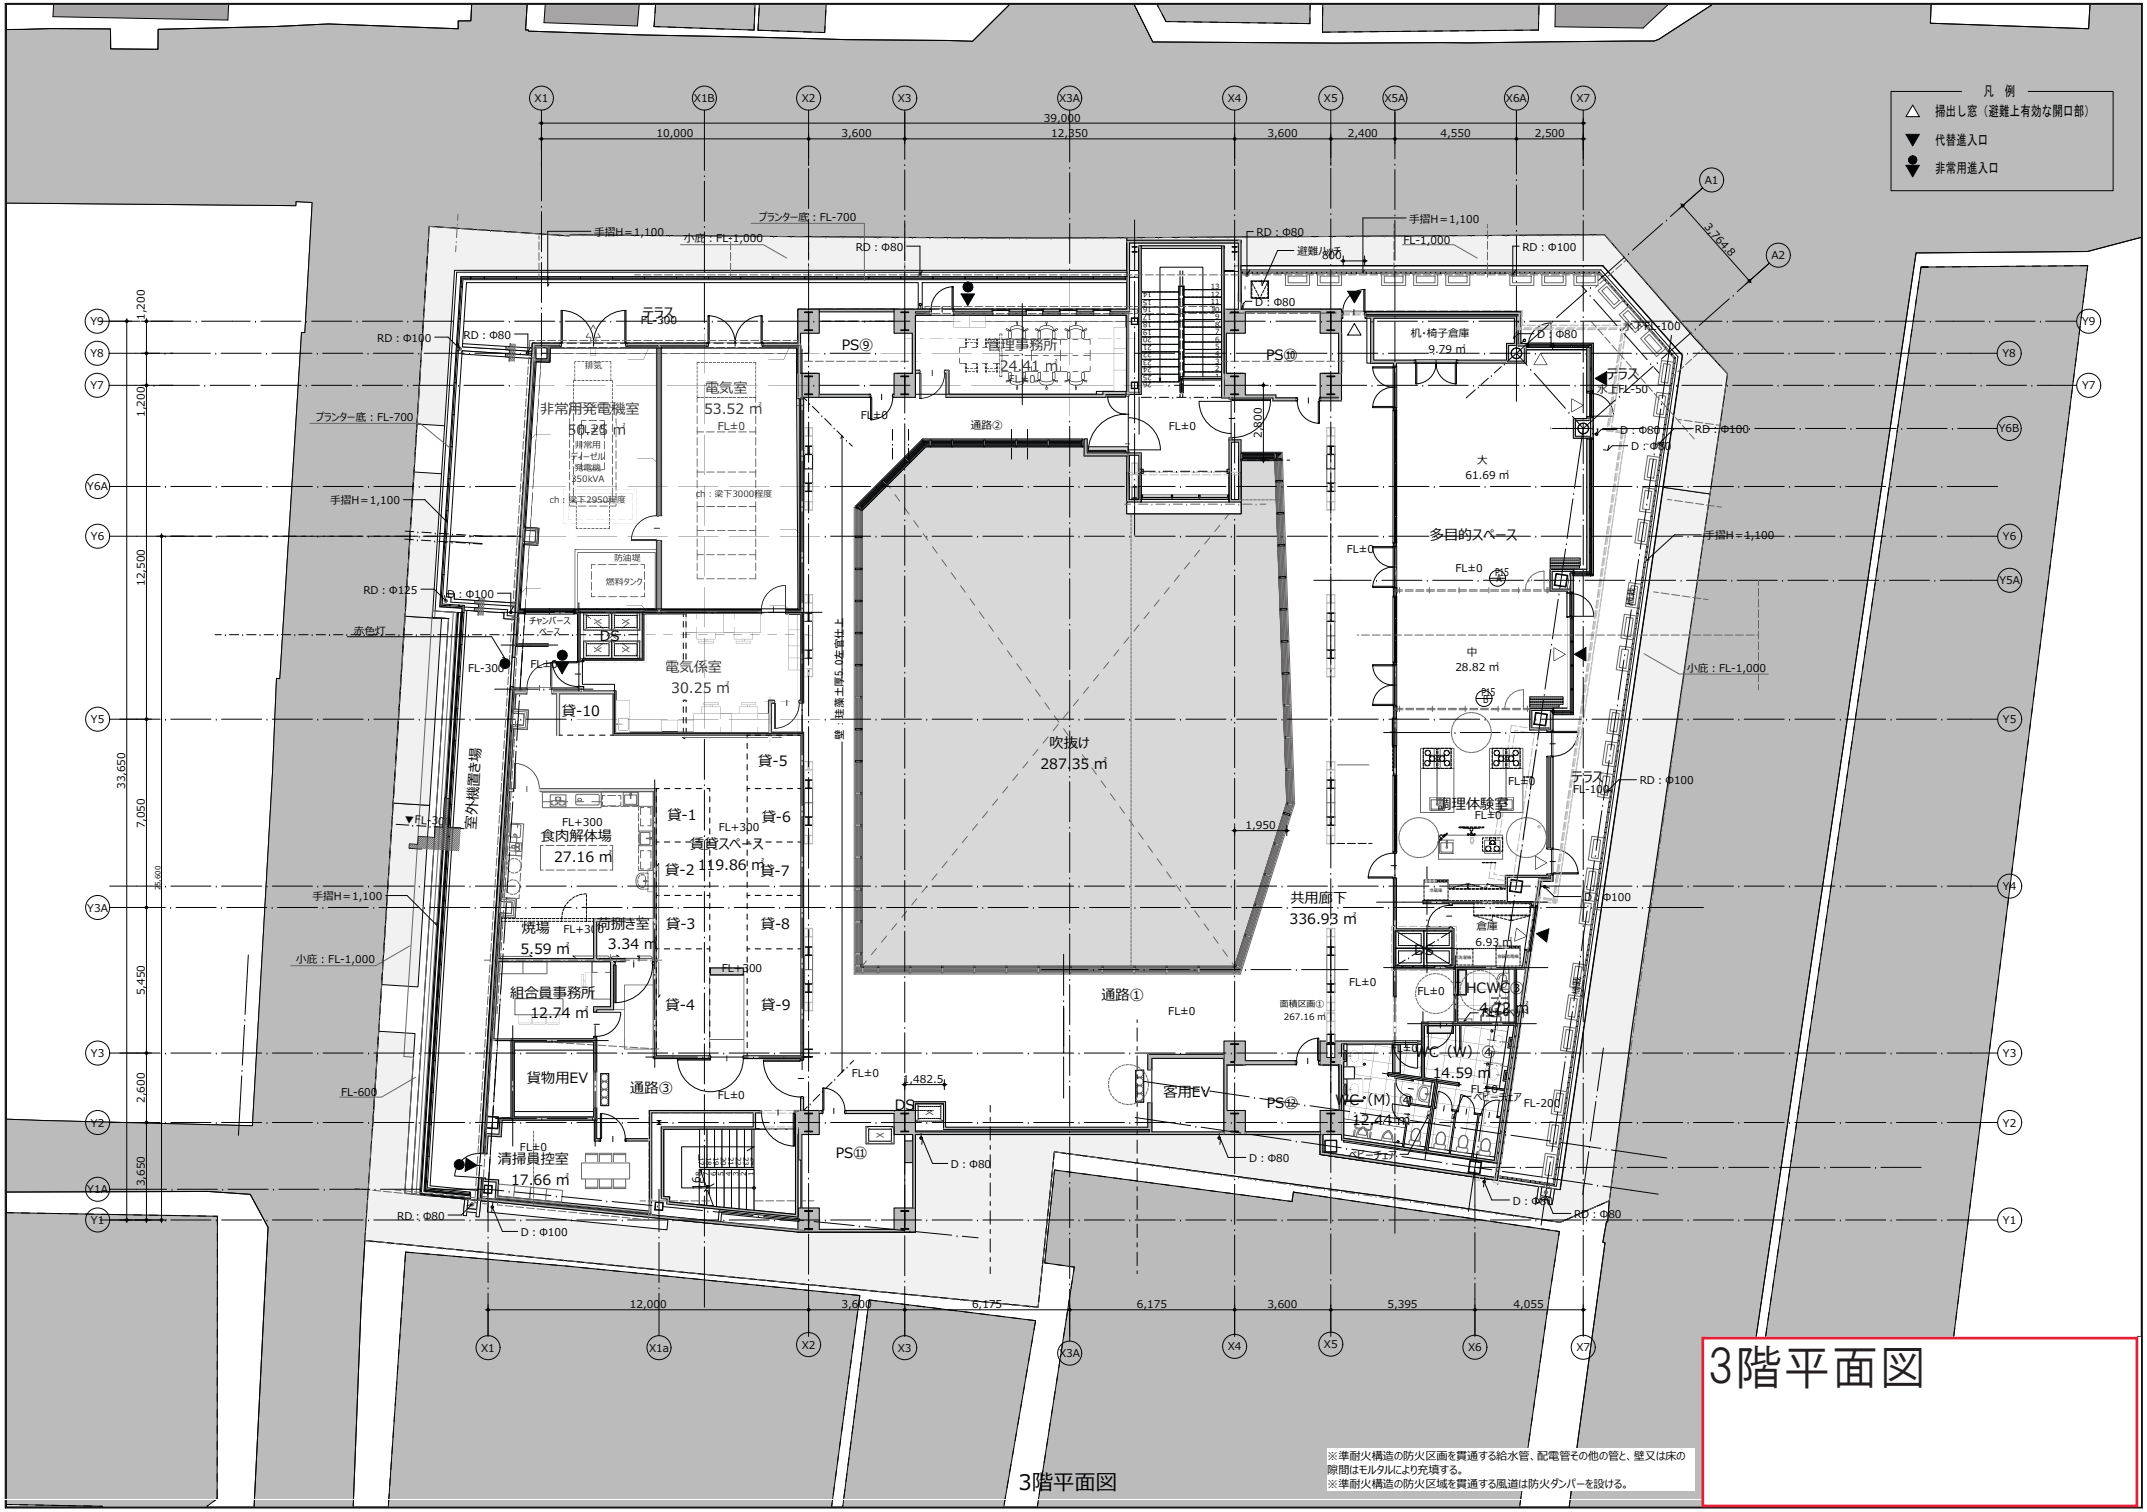
凡例
掃出し窓（避難上有効な開口部）
代替進入口
非常用進入口
3階平面図
※準耐火構造の防火区画を貫通する給水管、配電管その他の管と、壁又は床の隙間はモルタルにより充填する。
※準耐火構造の防火区域を貫通する風道は防火ダンパーを設ける。

3階平面図

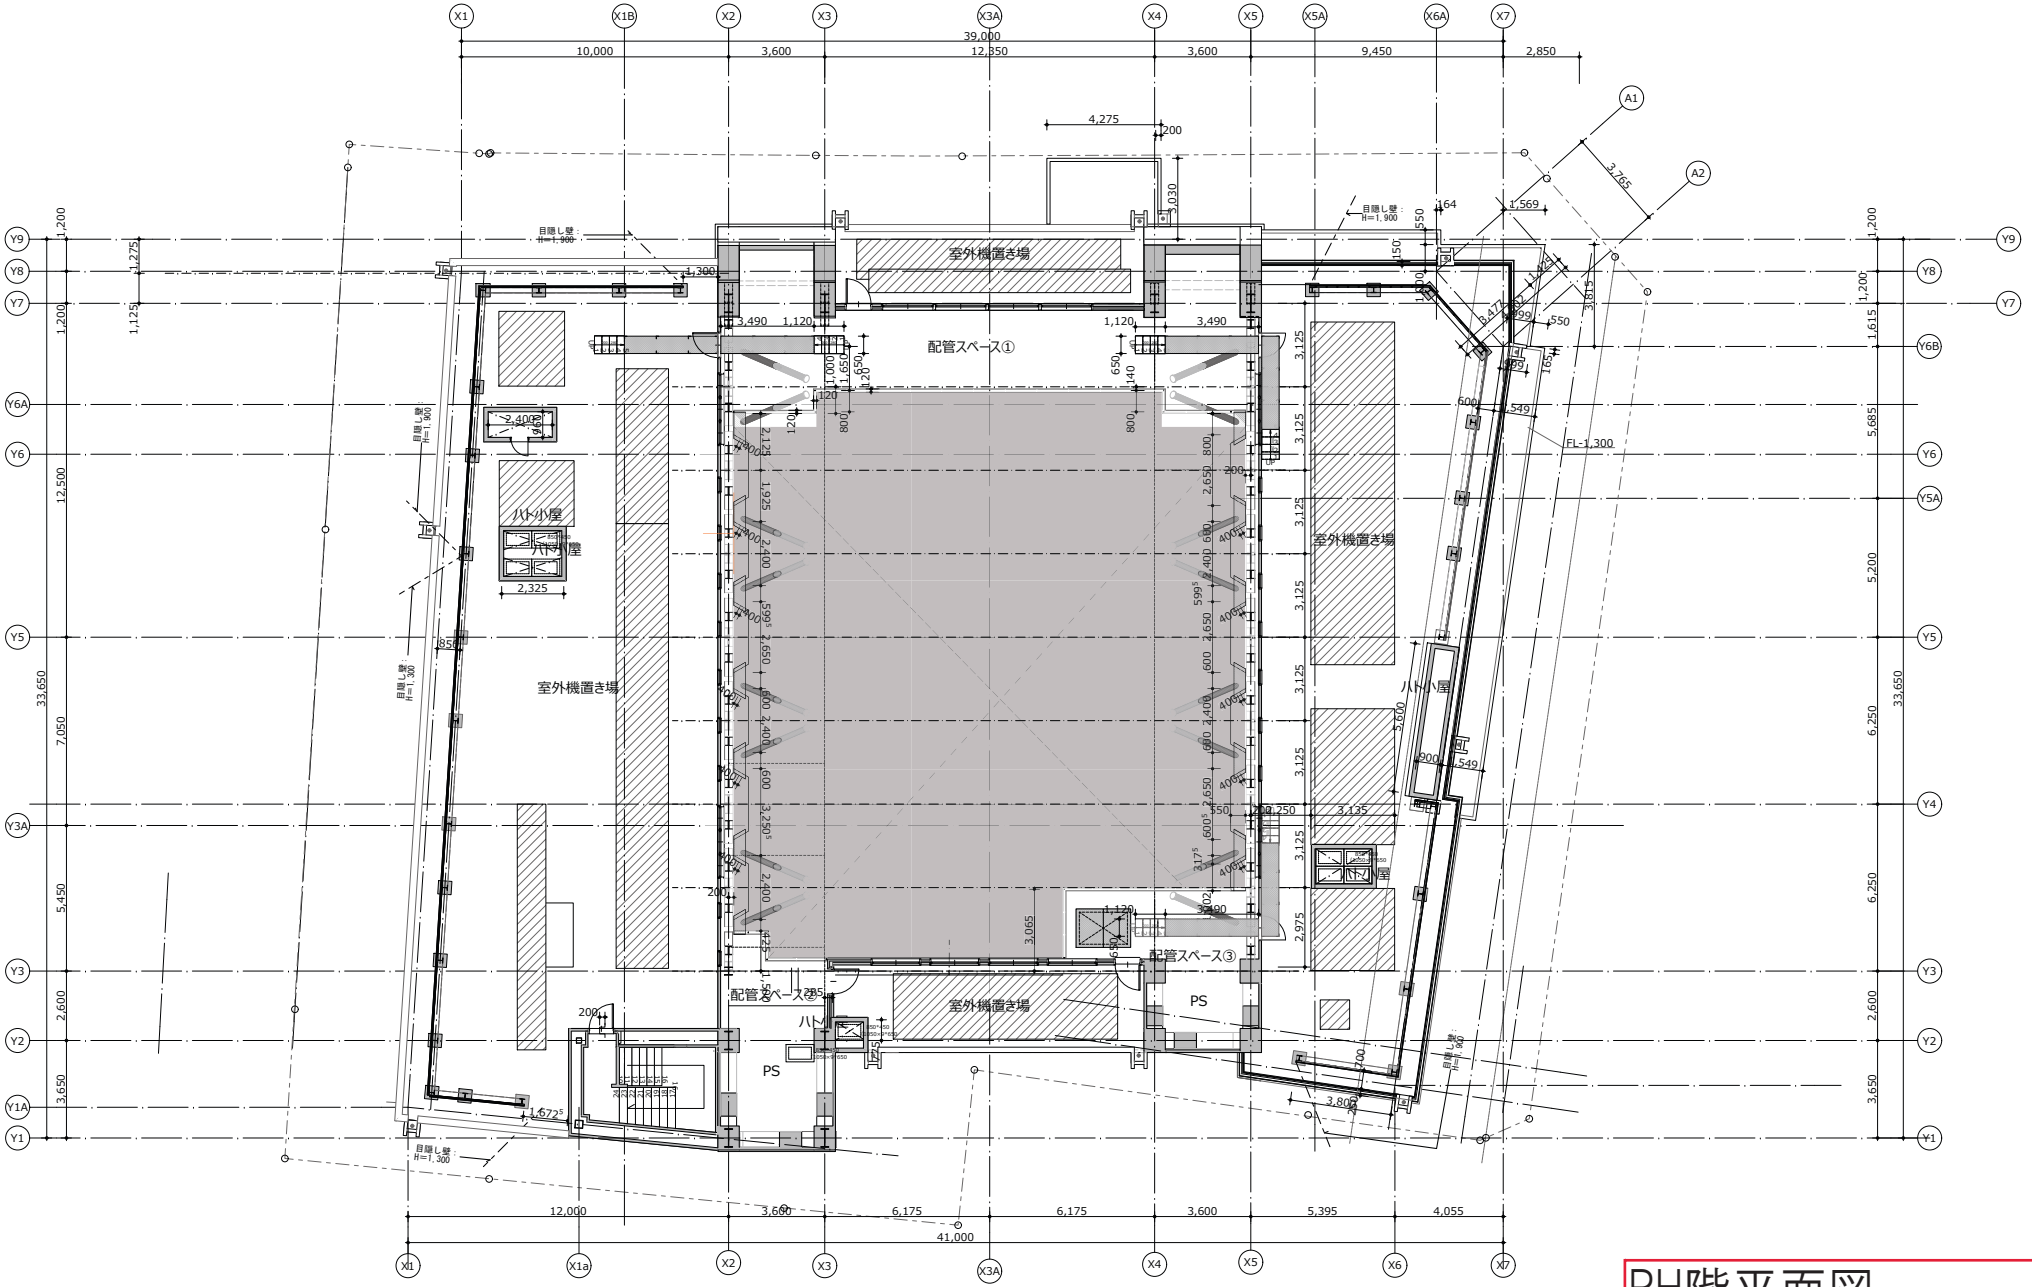

PH階平面図

※準耐火構造の防火区画を貫通する給水管、配電管その他の管と、壁又は床の隙間はモルタルにより充填する。
※準耐火構造の防火区域を貫通する風道は防火ダンパーを設ける。

PH階平面図

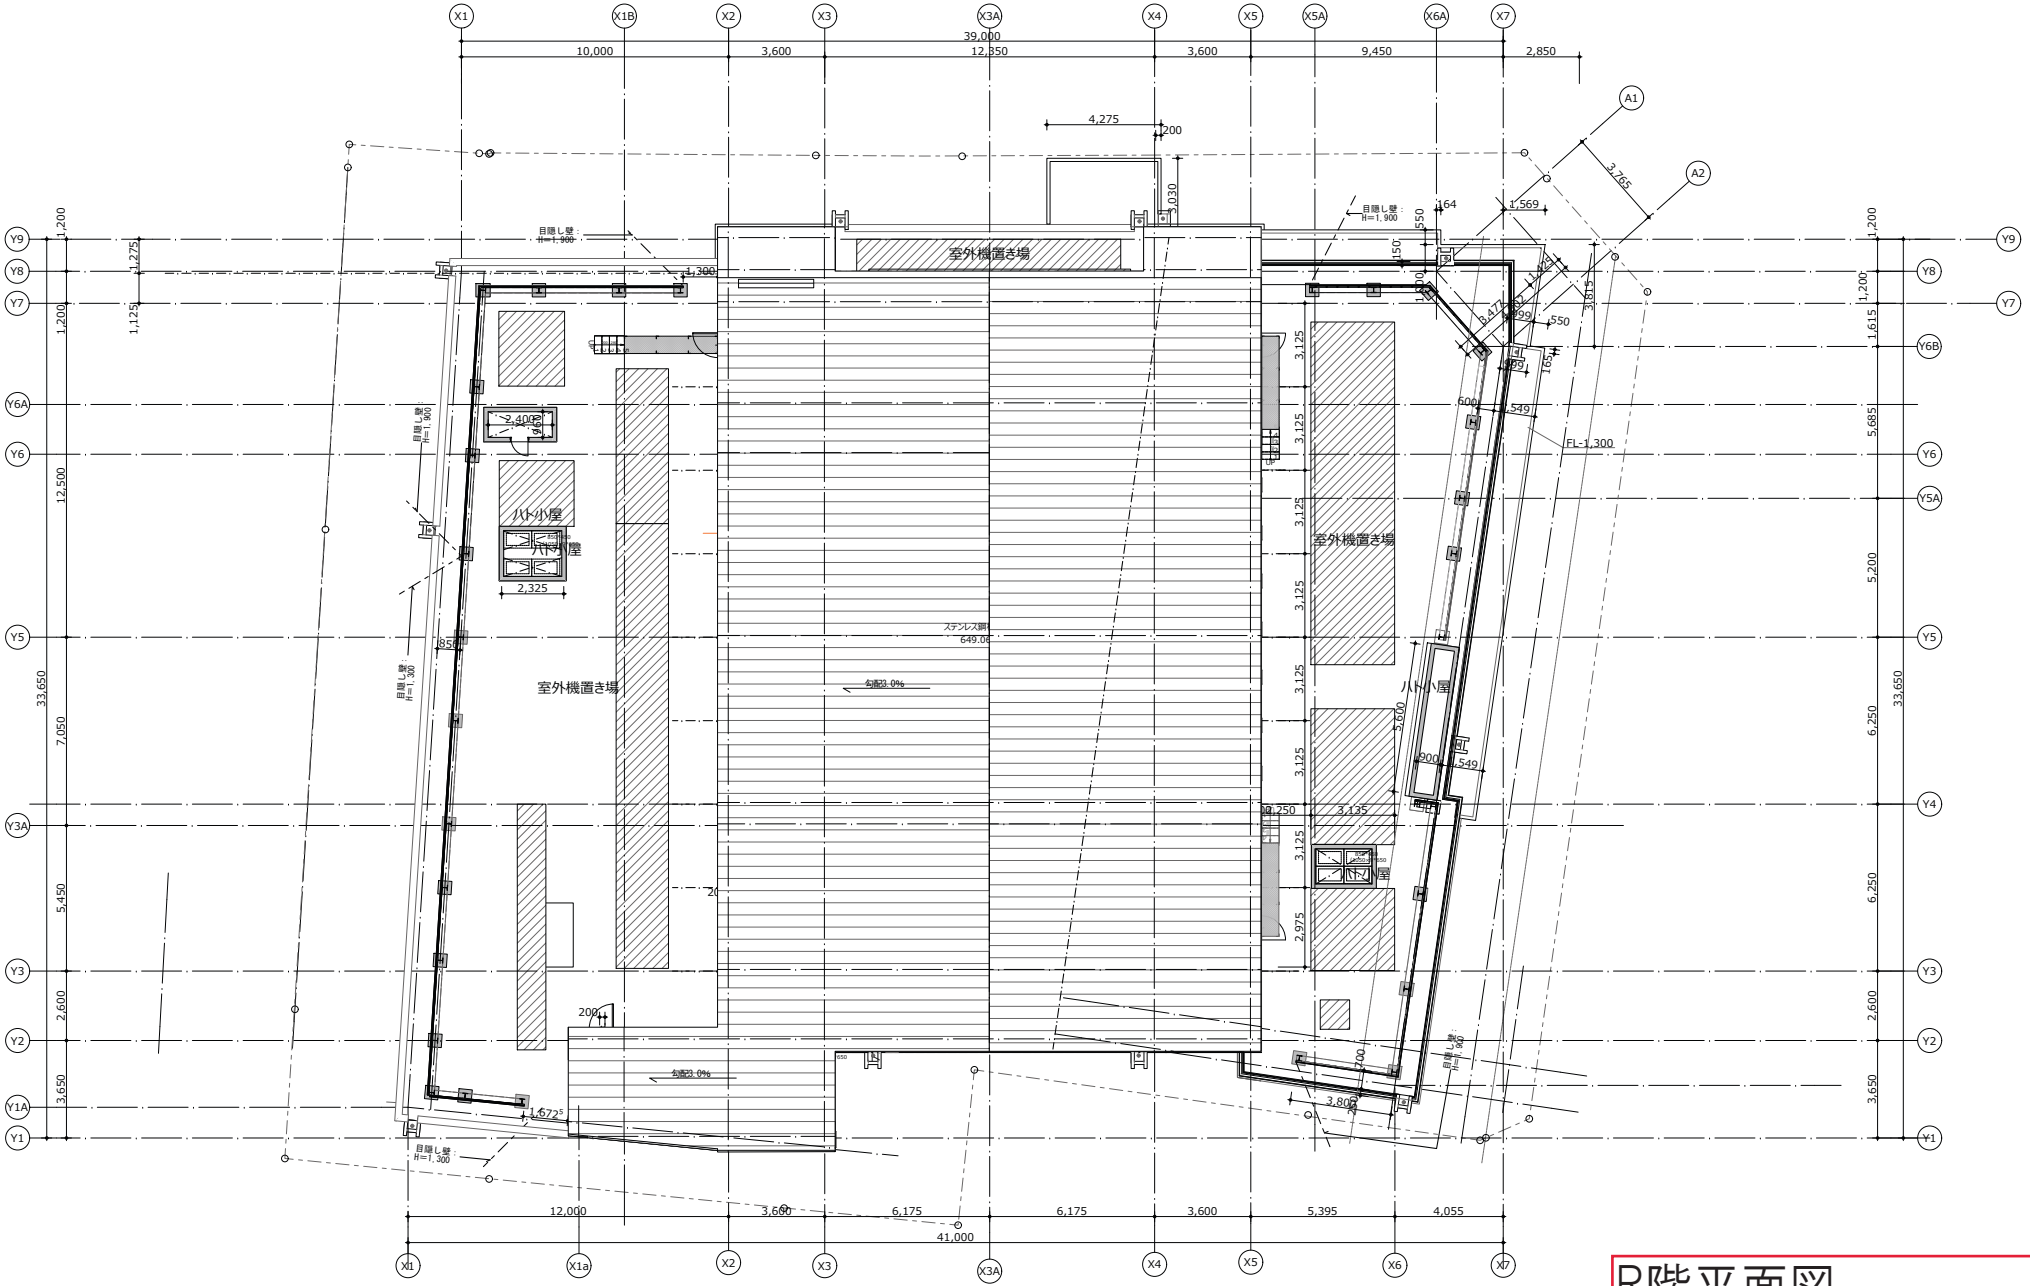
室外機置き場
ハト小屋
室外機置き場
ハト小屋
室外機置き場
目隠し壁 H=1,900
目隠し壁 H=1,300
FL-1,300
勾配3.0%
39,000
41,000

R階平面図

R階平面図