



1階平面図

中央公民館

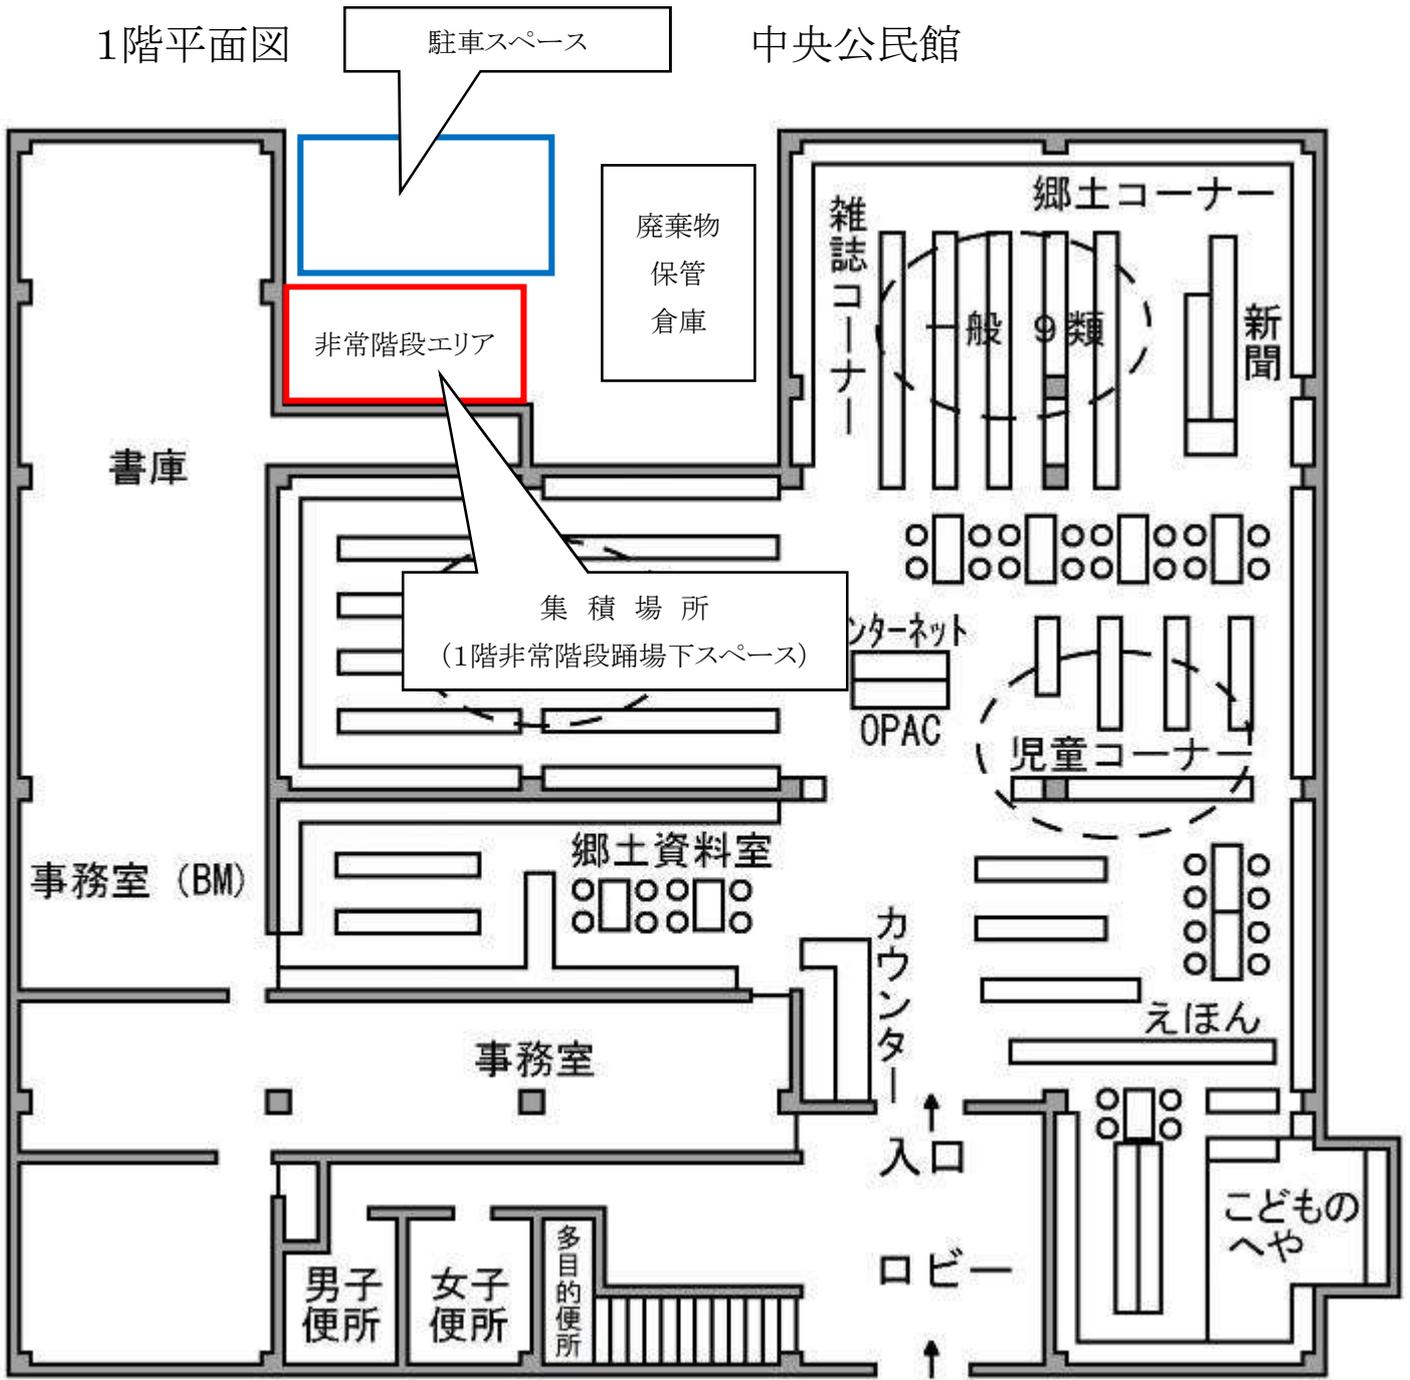

小祿南公民館

産業廃棄物集積所・駐車スペース

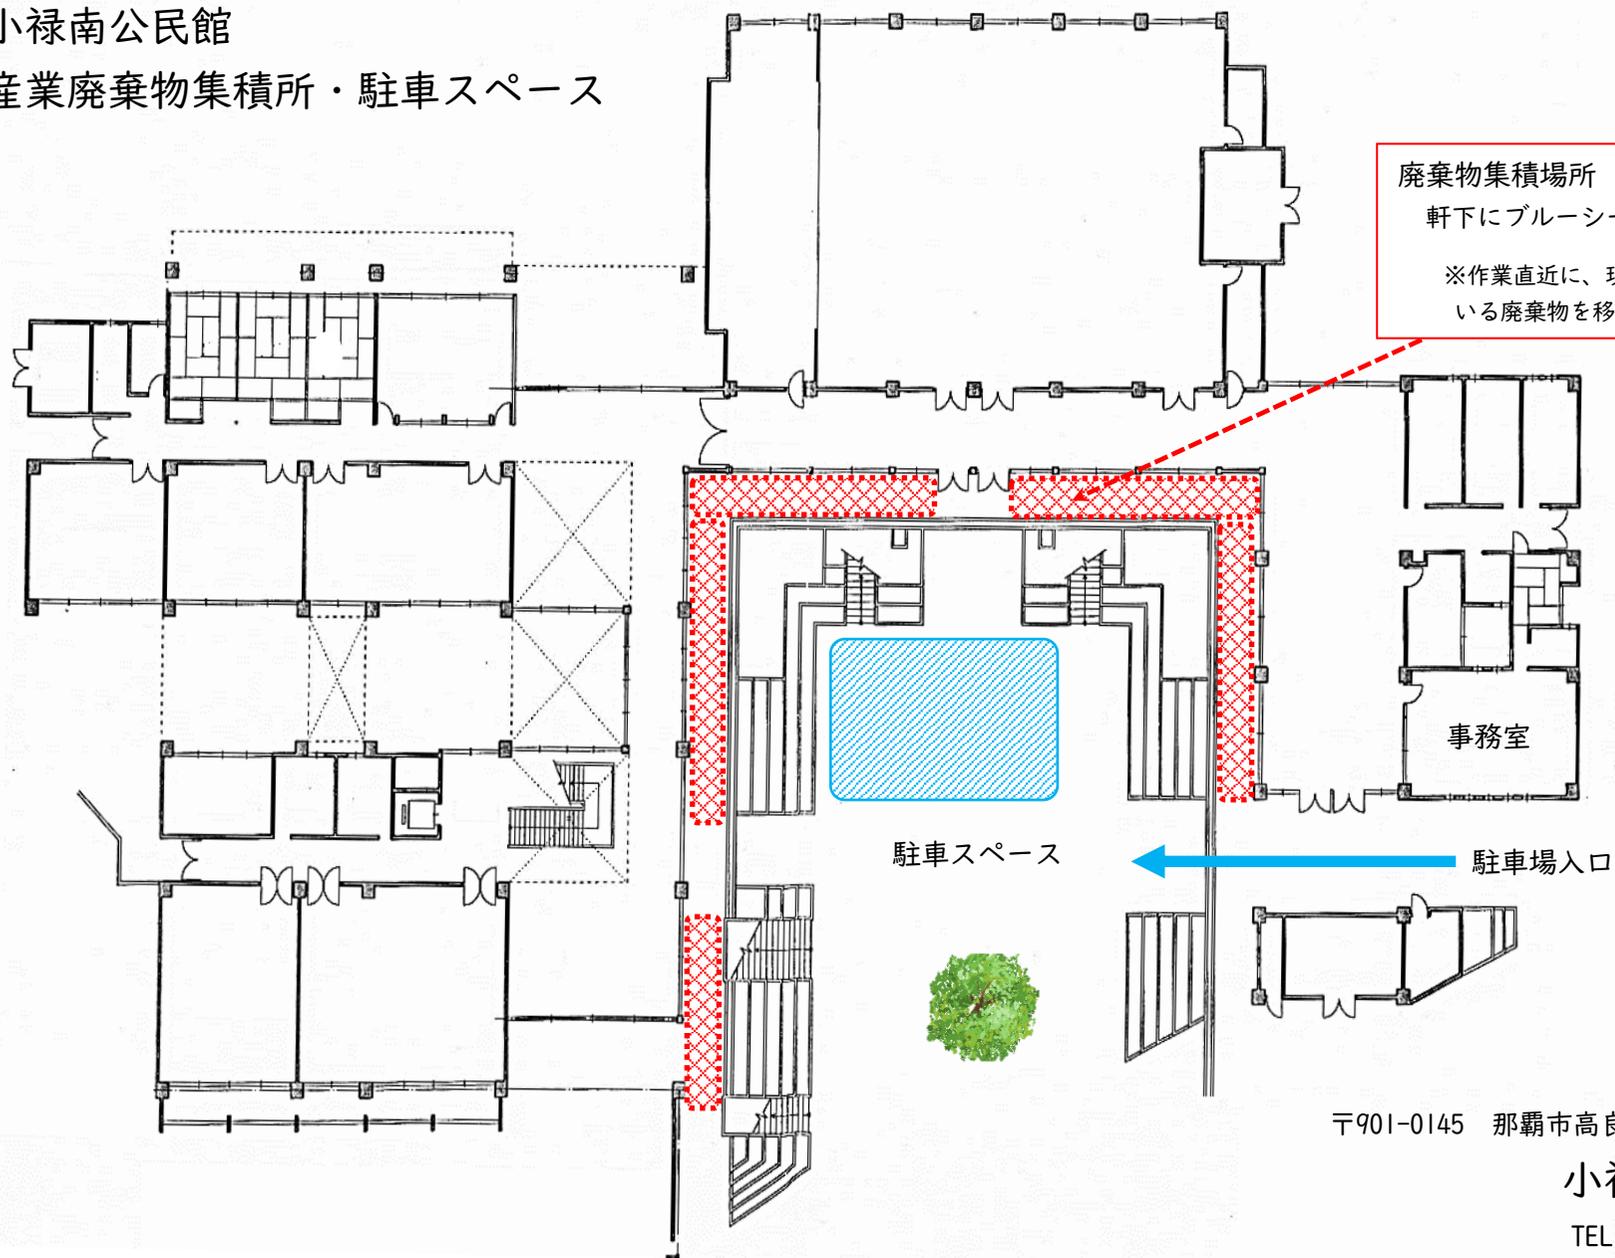

廃棄物集積場所
軒下にブルーシートをかけて配置
※作業直近に、現在分散配置して
いる廃棄物を移動させます。

駐車スペース

駐車場入口

事務室

〒901-0145 那覇市高良 2-7-1 | 階


小祿南公民館

TEL 098-917-3444

1

1階 (1,313.53m²)


1階平面 1/50

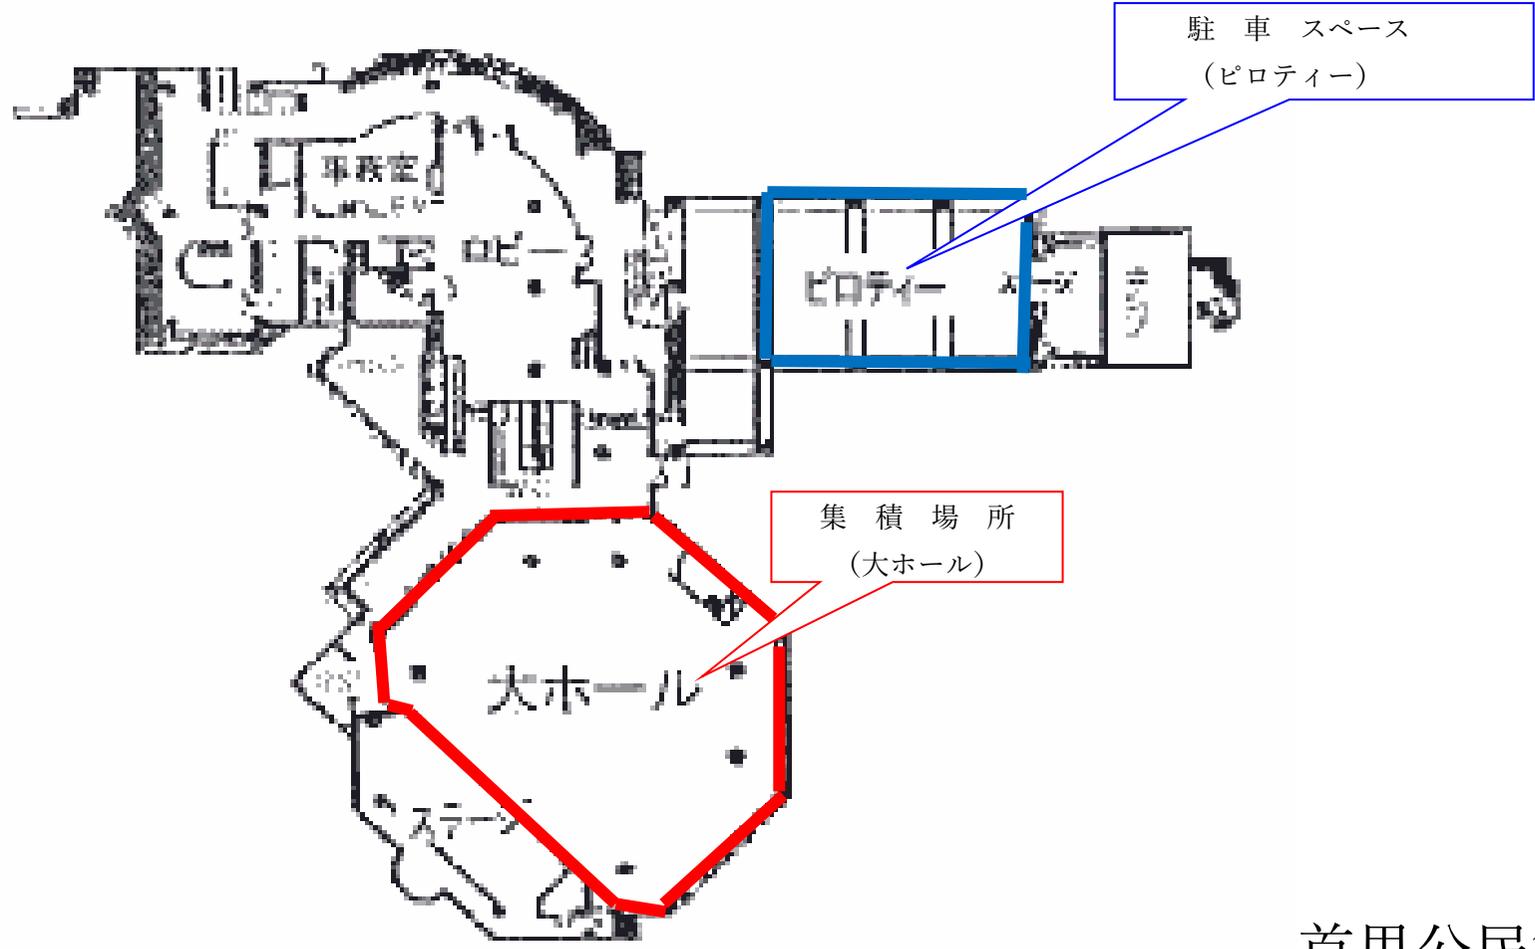

首里公民館

石嶺公民館 産業廃棄物集積場所・搬出車両駐車スペース 配置図

廃棄物集積所、搬出車両駐車スペースともに公民館裏の駐車場を予定している。

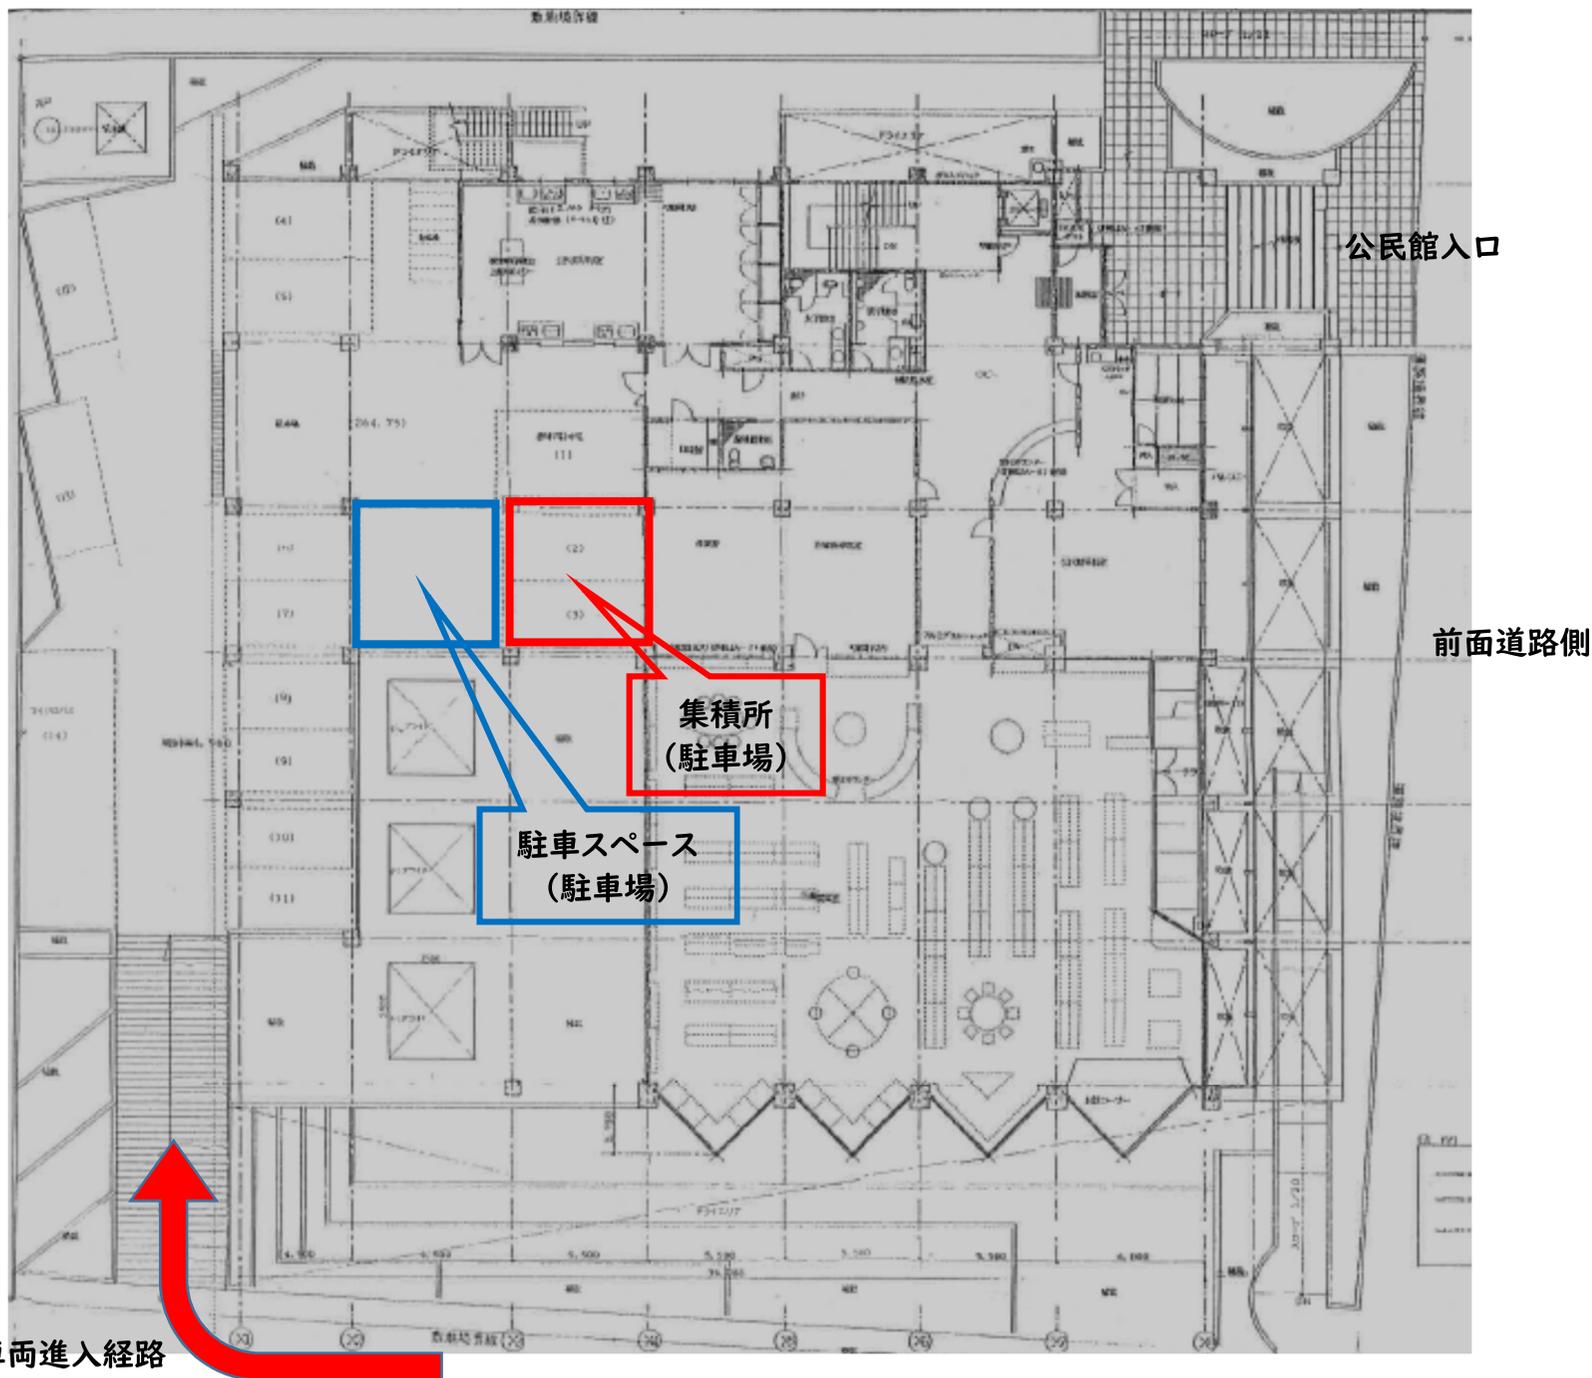

牧志駅前ほしぞら公民館

※3階集積場所から目の前の業務用EVで1階まで下り、荷捌きスペースより搬出。

