


# 令和7年度 伊江殿内庭園保存整備事業に伴う埋蔵文化財試掘調査業務委託

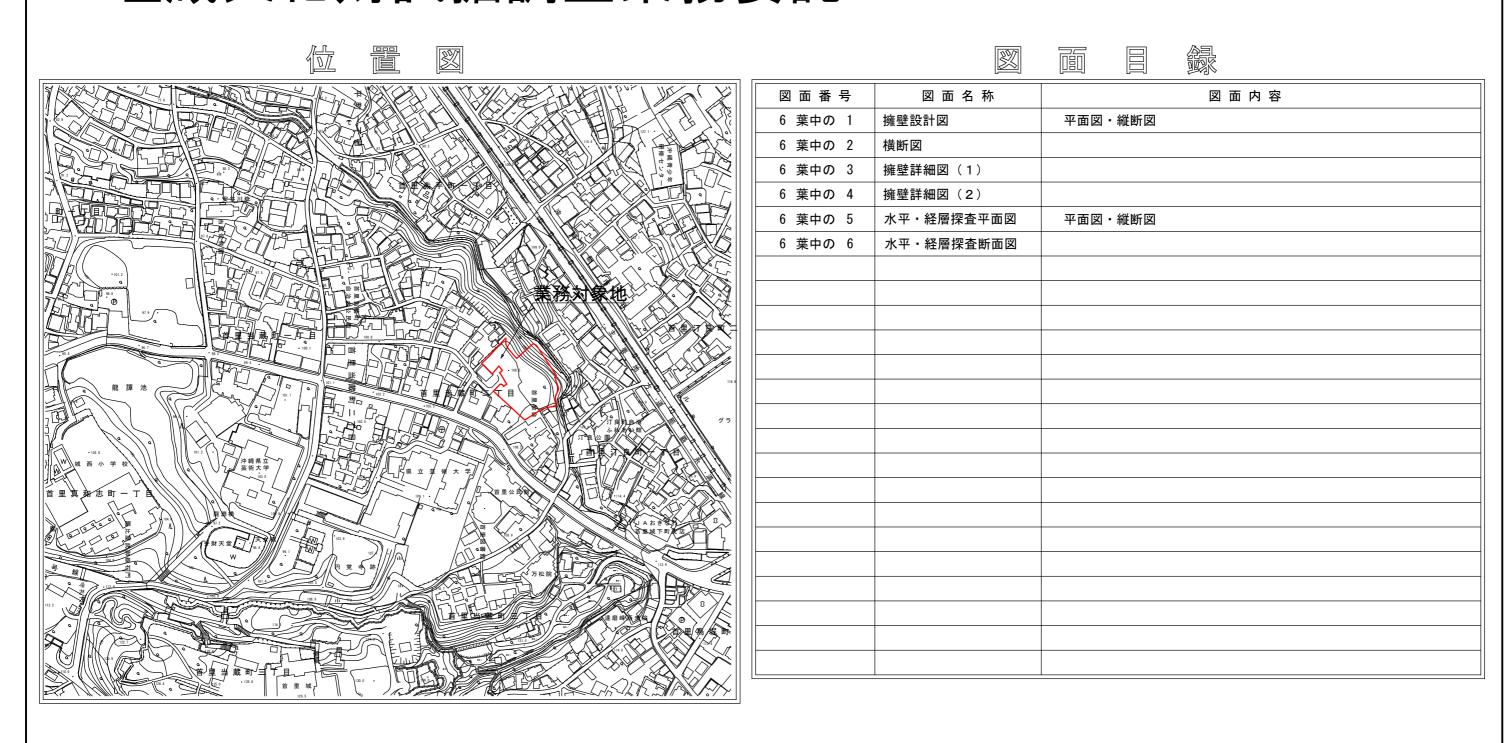



那覇市役所 市民文化部 文化財課

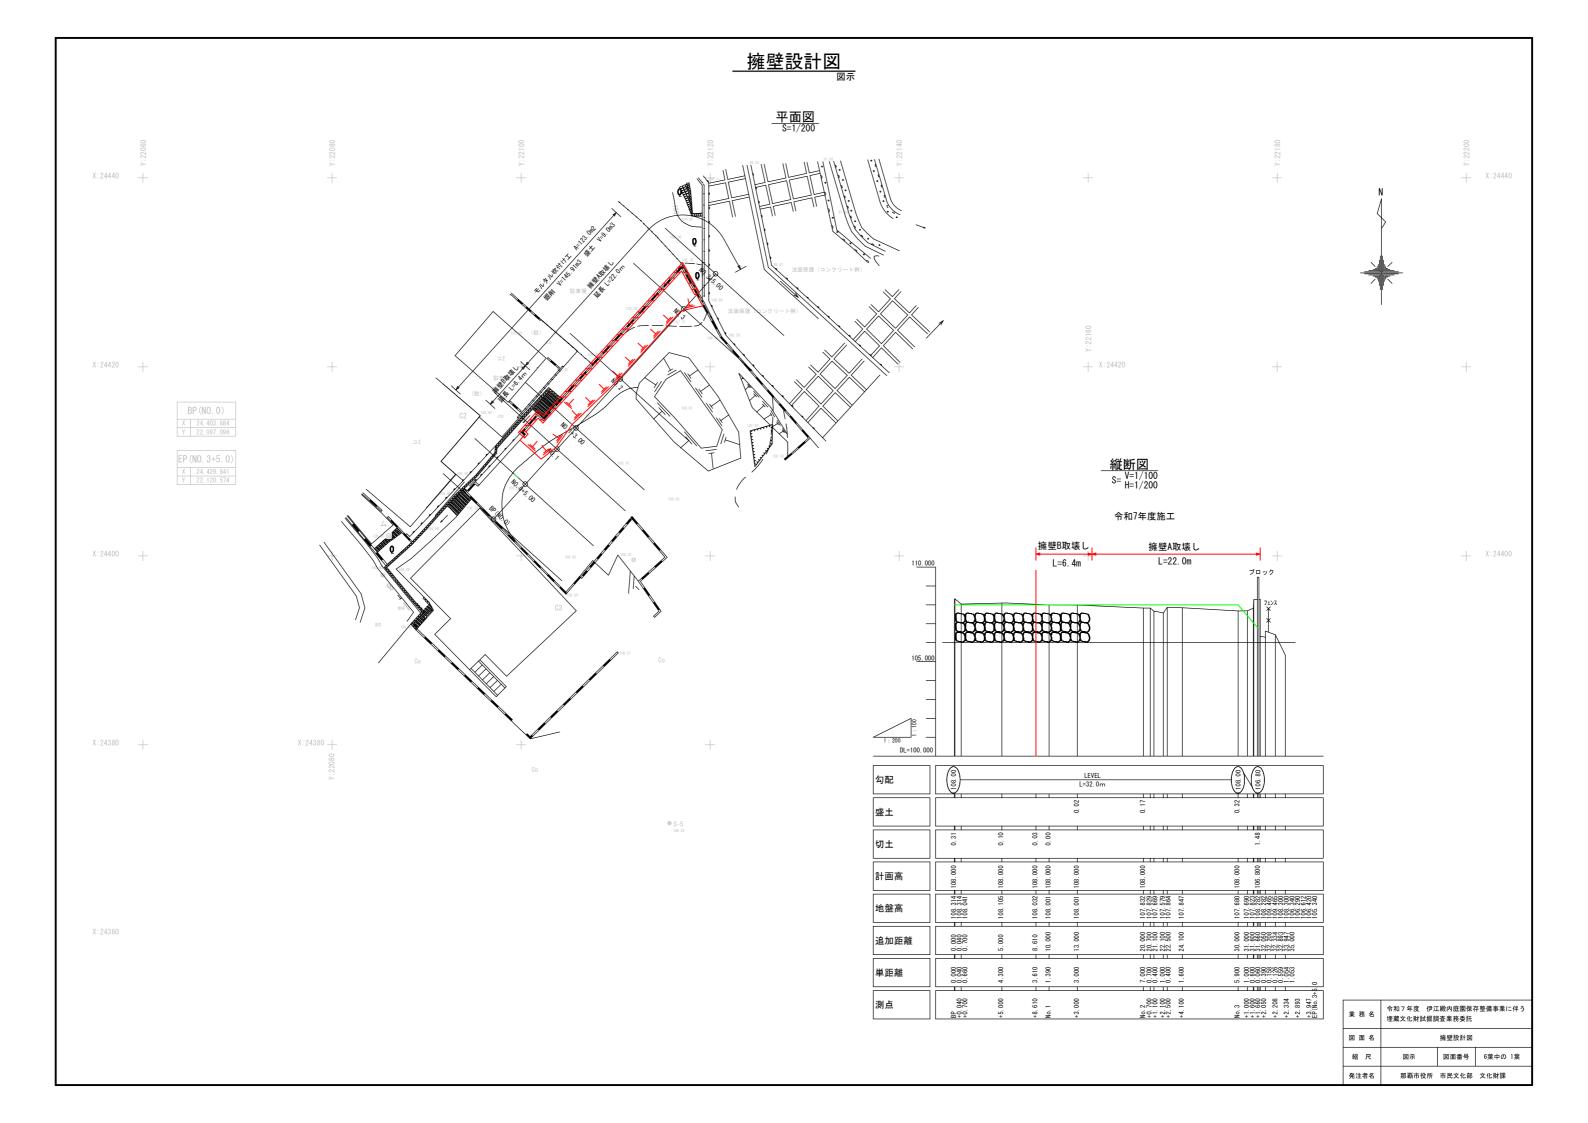



### <u>横断図</u> S=1/100

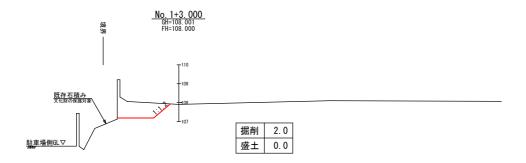


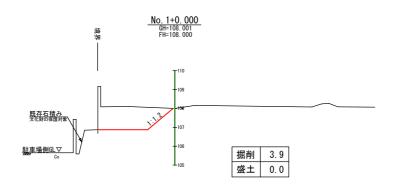


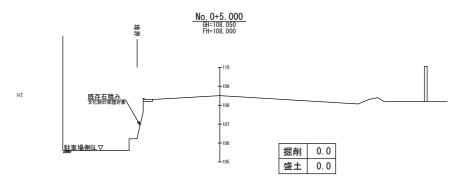

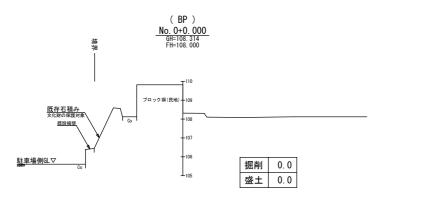

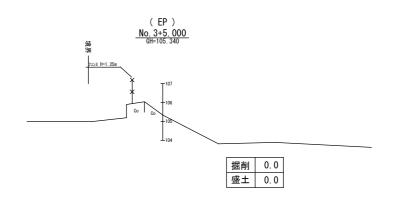


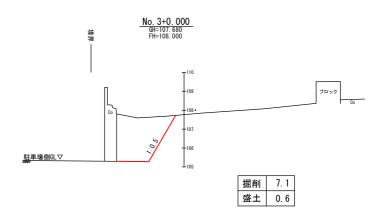

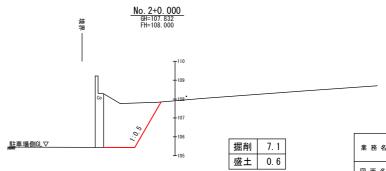


業務名	令和7年度 伊江殿内庭園保存整備事業に伴う 埋蔵文化財試掘調査業務委託		
図面名	横断図		
縮尺	1/100	図面番号	6葉中の 2葉
発注者名	那覇市役所	市民文化部	文化財課


# 擁壁詳細図(1)

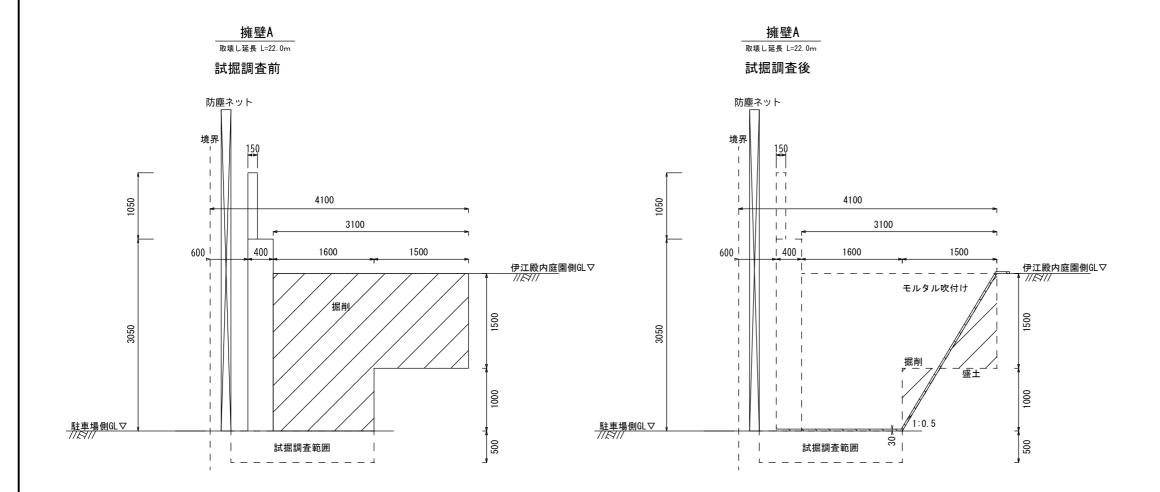


業務名	令和7年度 伊江殿内庭園保存整備事業に伴う 埋蔵文化財試掘調査業務委託			
図面名	擁壁詳細図(1)			
縮尺	1/30	図面番号	6葉中の 3葉	
発注者名	那覇市役所	市民文化部	文化財課	

# 擁壁詳細図(2)

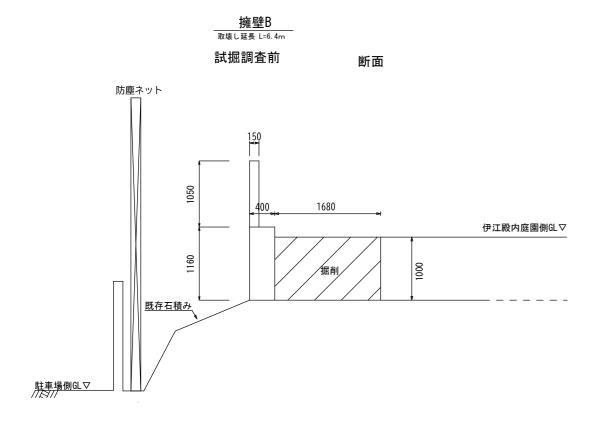


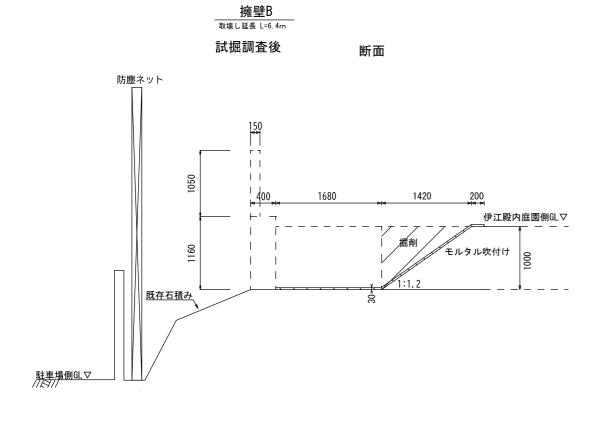




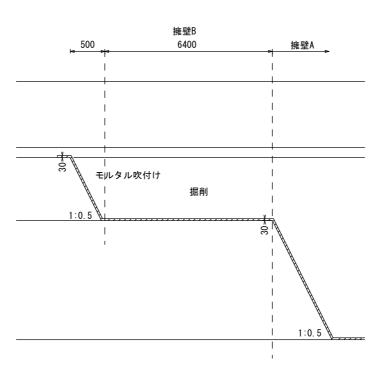

### モルタル吹付工標準断面図

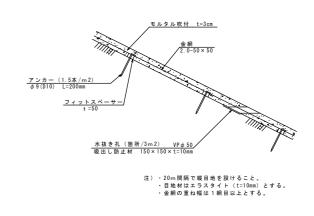


業務名	令和7年度 伊江殿内庭園保存整備事業に伴う 埋蔵文化財試掘調査業務委託				
図面名	擁壁詳細図(2)				
縮尺	1/30	図面番号	6葉中の 4葉		
発注者名	那覇市役所	市民文化部	文化財課		

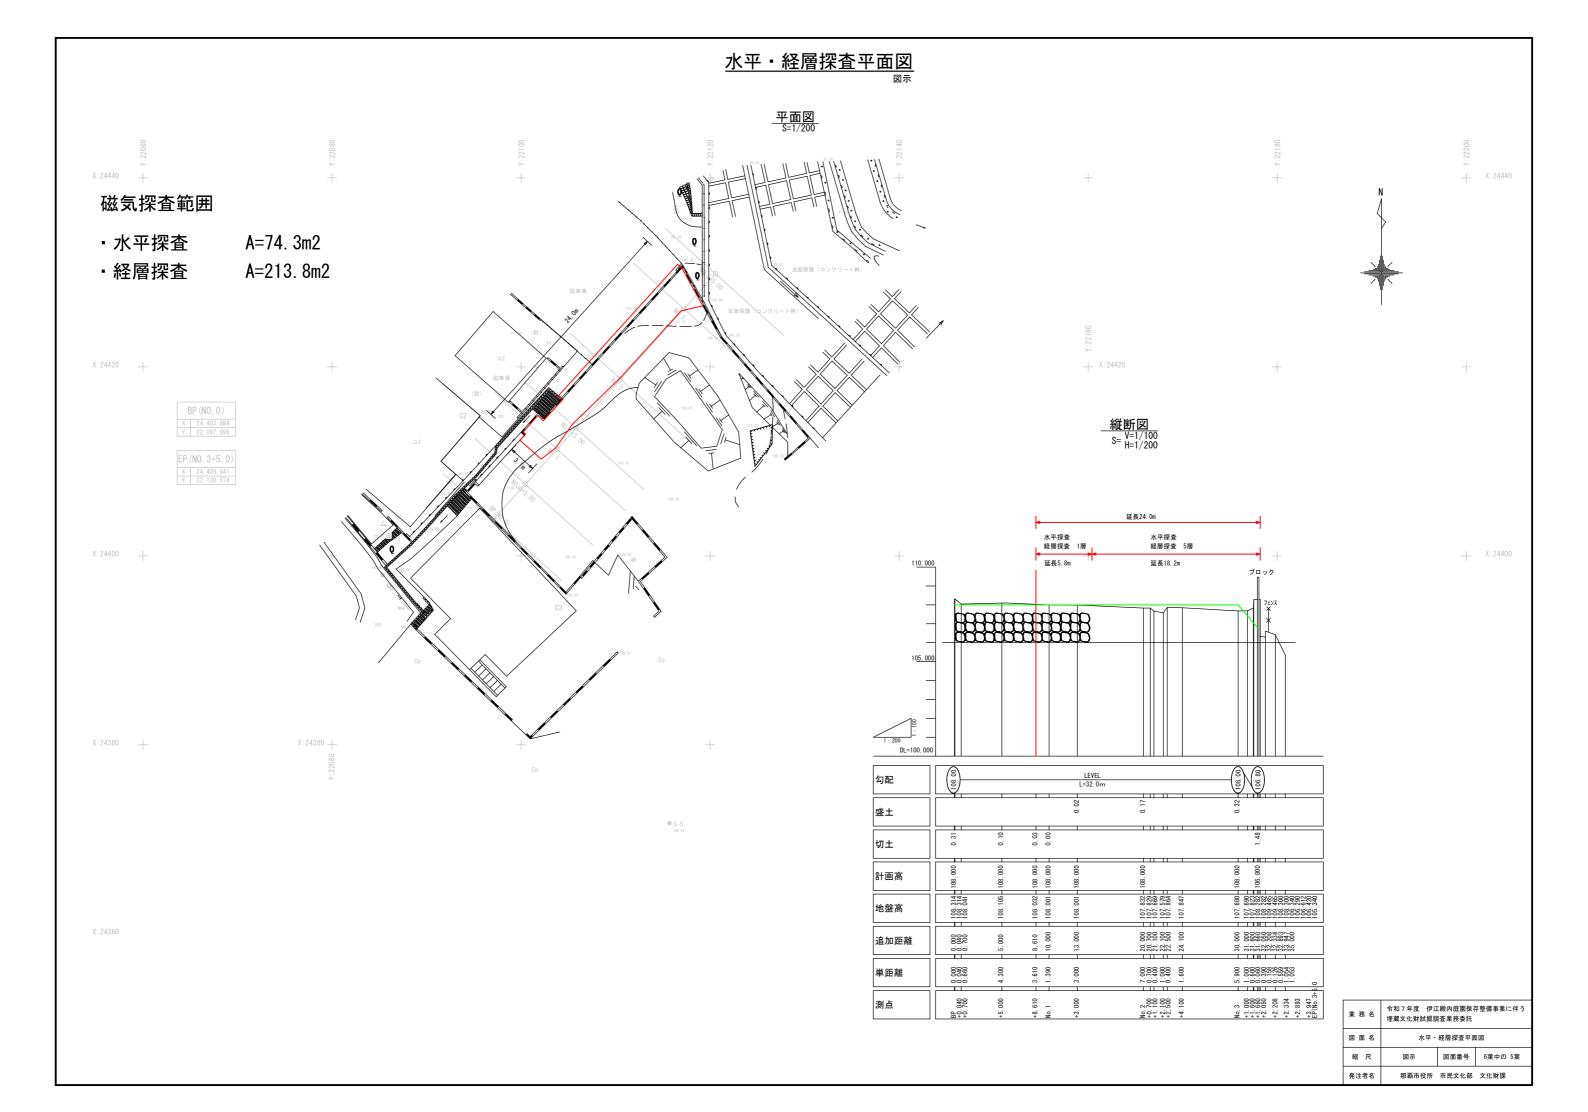


## 水平・経層探査断面図

S=1/30

擁壁A

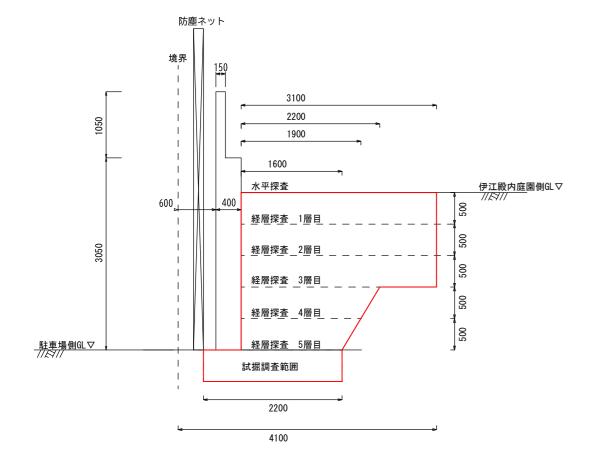

### 擁壁B

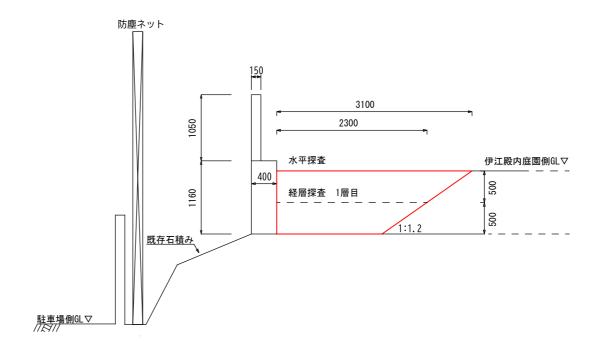

### 擁壁A

		延長	幅	面積
水平探査		18. 2m	3. 1m	56. 4m2
	計			56. 4m2
経層探査	1層	18. 2m	3. 1m	56. 4m2
経層探査	2層	18. 2m	3. 1m	56. 4m2
経層探査	3層	18. 2m	2. 2m	40. 0m2
経層探査	4層	18. 2m	1. 9m	34. 5m2
経層探査	5層	6. Om	2. 2m	13. 2m2
	計			200. 5m2

### 擁壁B

		延長	幅	面積
水平探査		5. 8m	3. 1m	17. 9m2
	計			17. 9m2
経層探査	1層	5. 8m	2. 3m	13. 3m2
	計			13. 3m2

業務名	令和7年度 伊江殿内庭園保存整備事業に伴う 埋蔵文化財試掘調査業務委託				
図面名	水平・経層探査断面図				
縮尺	1/30	図面番号	6葉中の 6葉		
発注者名	那覇市役所	市民文化部	文化財課		