


点検結果図

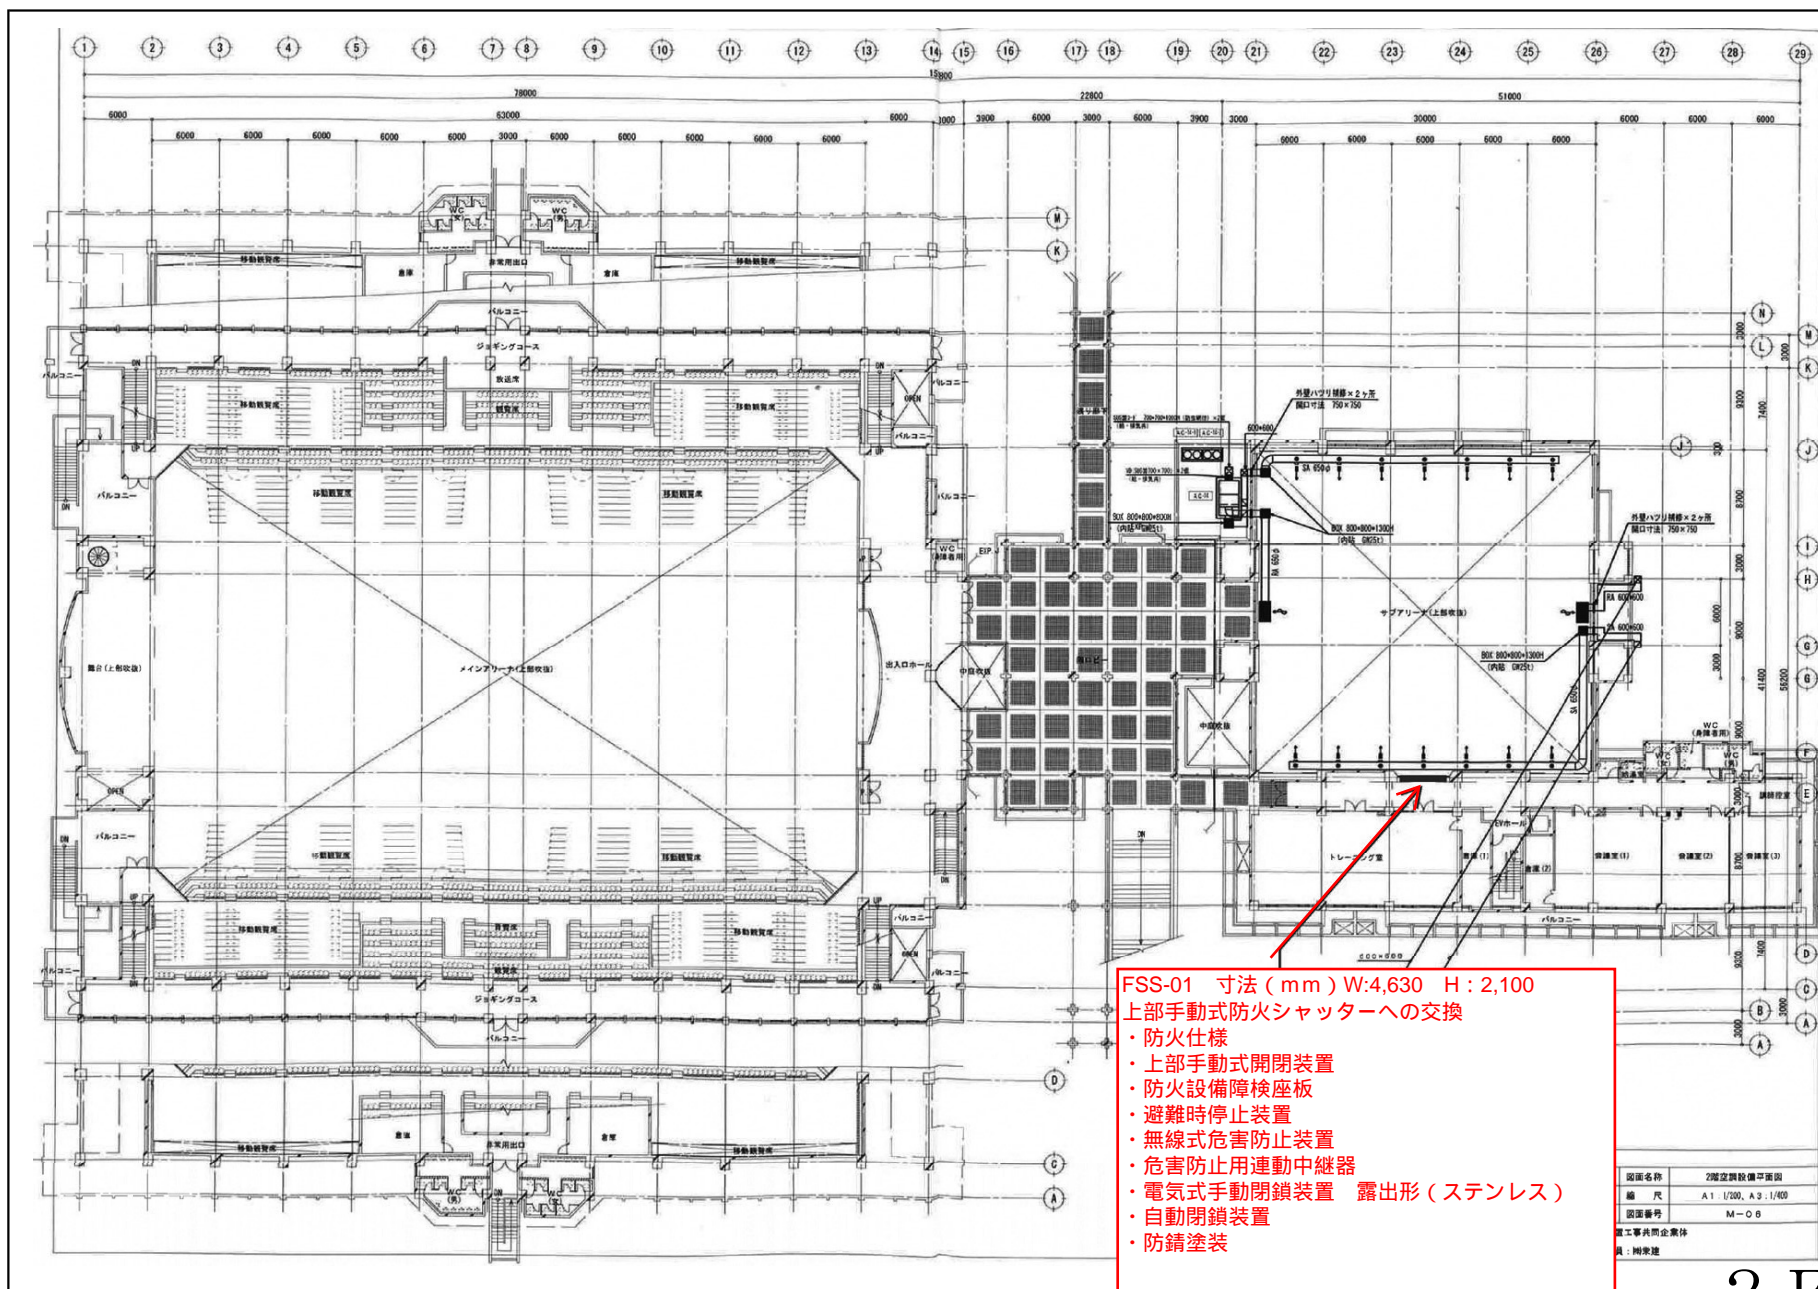

2 F

注) 各階平面図を添付し、検査の対象となる防火設備の設置されている箇所及び指摘 (特記すべき事項を含む) のあった箇所を明記すること。