


乳児等通園支援事業（こども誰でも通園制度）実施に係る壺屋こども園改修工事

令和 7 年度

図面目録	
図面番号	図面名称
M-01	表紙、図面目録
M-02	案内図、配置図
M-03	こども園 1 階平面図
M-04	特記仕様書
M-05	数量表
M-06	既設トイレ図面
M-07	改修トイレ図面
M-08	幼児用バス詳細図
M-09	幼児用便器詳細図



工事名称	乳幼児等通園支援事業（こども誰でも通園制度）実施に係る壺屋こども園改修工事	工事年度	令和 7 年度
		図面名称	表紙、図面目録
工事場所	那覇市牧志3丁目14-12	縮 尺	No scale
発注機関	那覇市こども教育保育課	図面番号	M-01

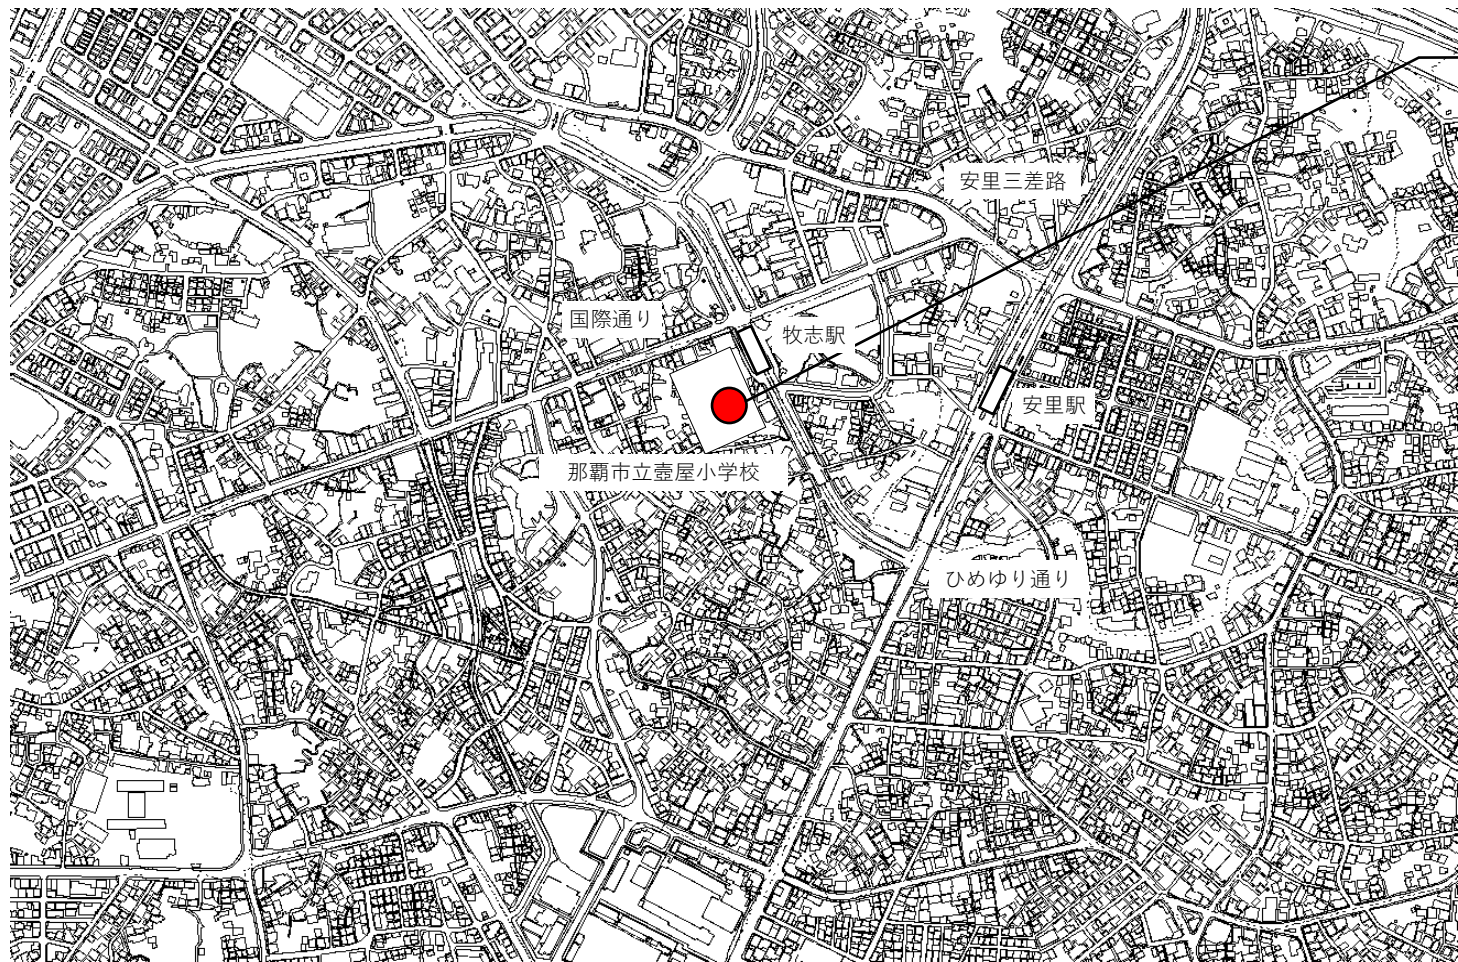


案内図

工事場所：那覇市牧志3丁目14-12
施設名称：那覇市立壺屋こども園
(壺屋小学校敷地内)

配置図

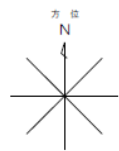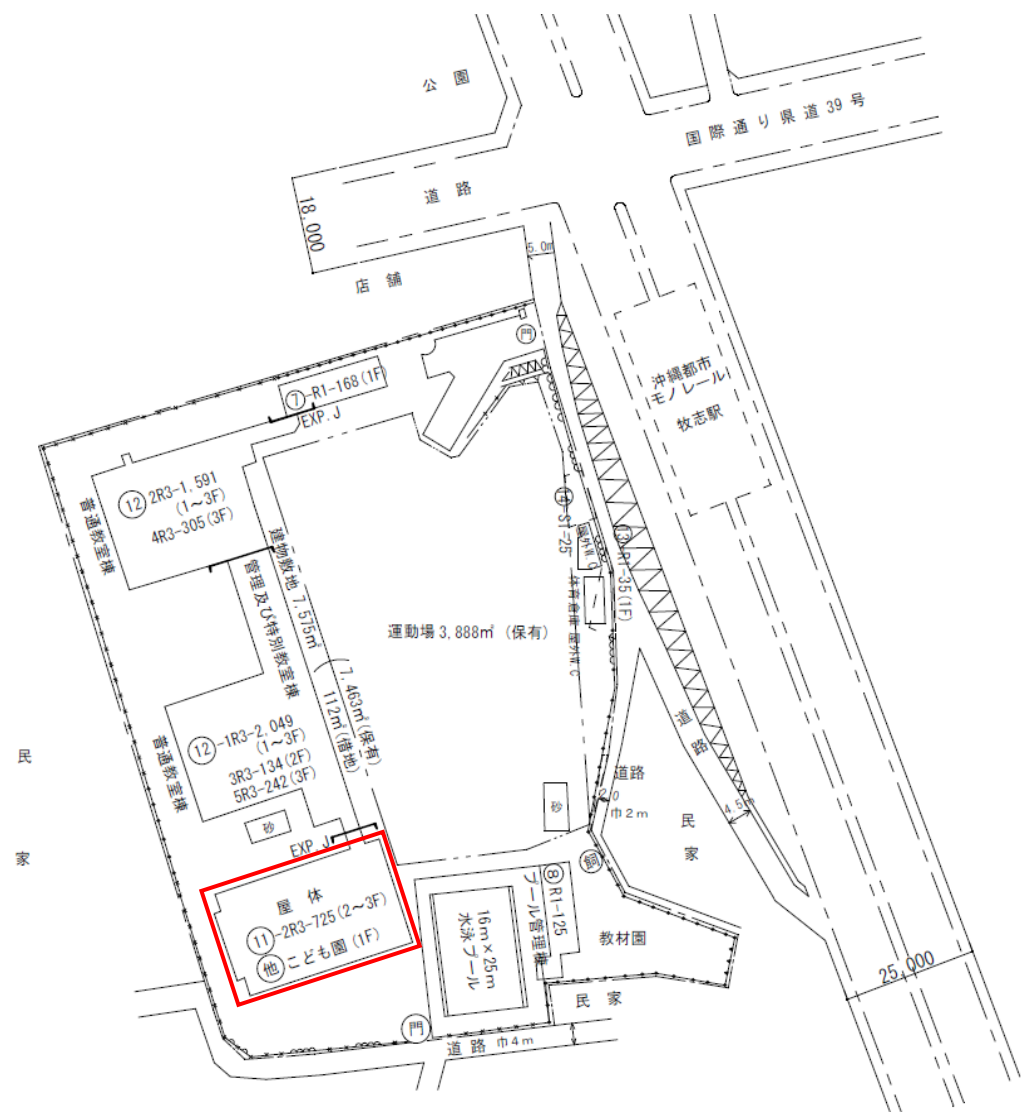

工事名称	乳幼児等通園支援事業（こども誰でも通園制度）実施に係る壺屋こども園改修工事	工事年度	令和7年度
		図面名称	案内図、配置図
工事場所	那覇市牧志3丁目14-12	縮尺	No scale
発注機関	那覇市こども教育保育課	図面番号	M-02

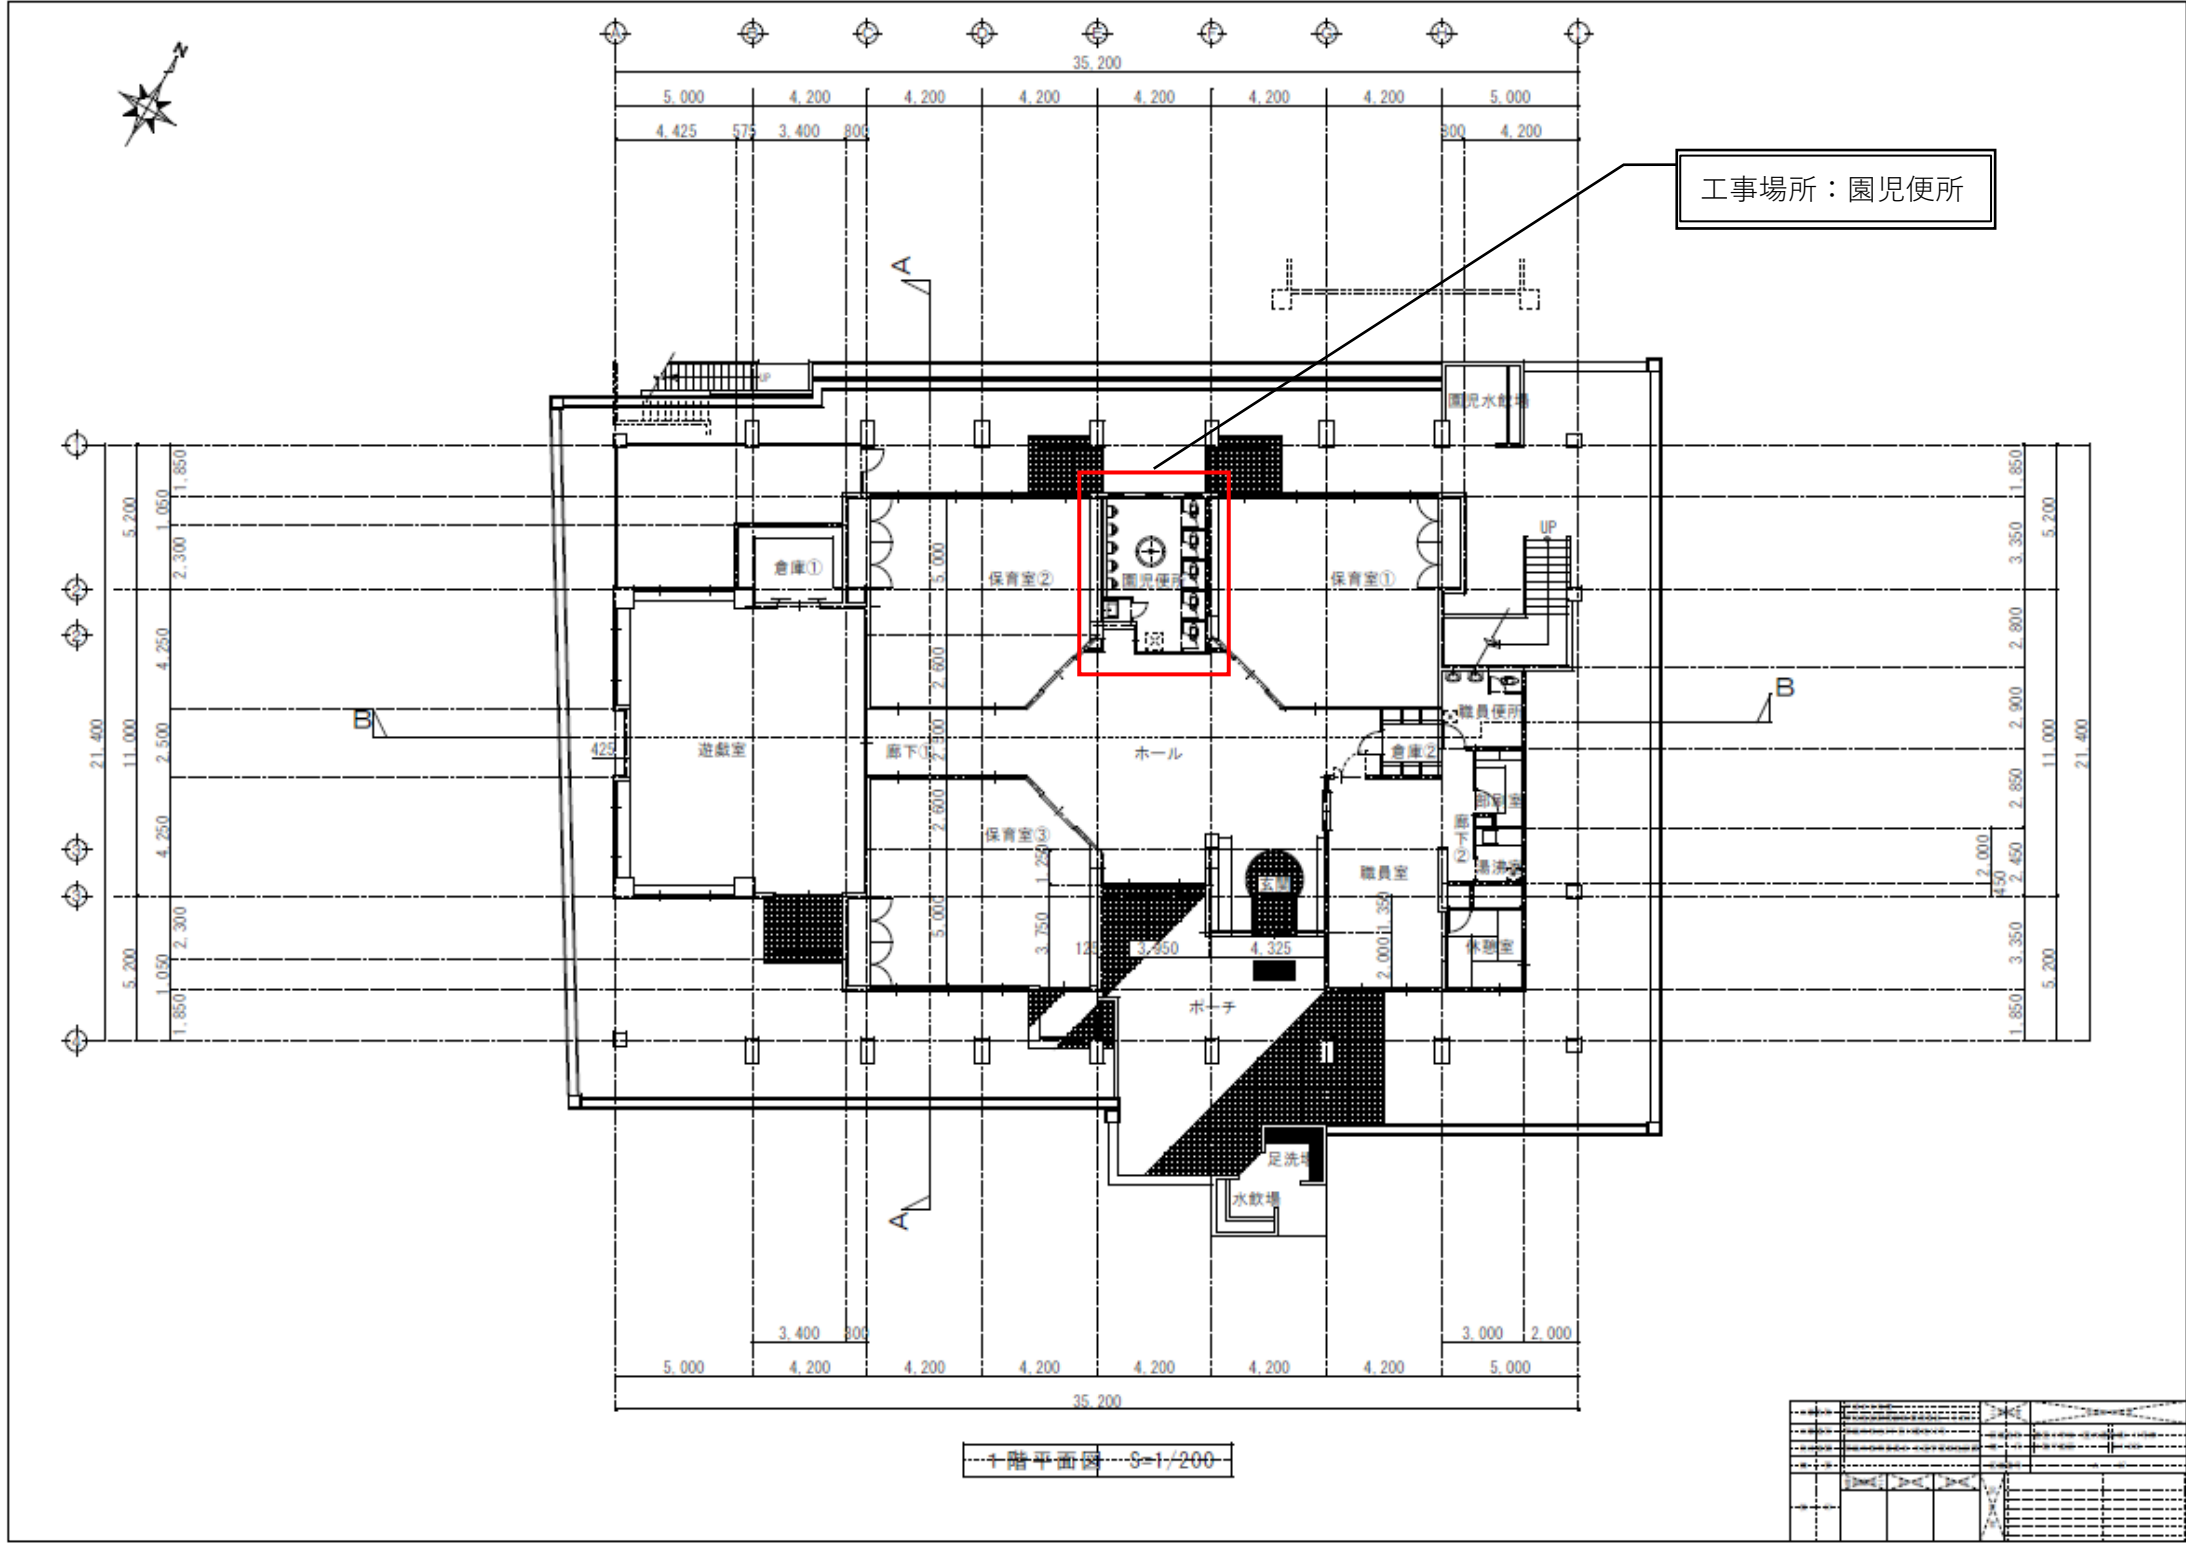

工事名称	乳幼児等通園支援事業（こども誰でも通園制度）実施に係る壺屋こども園改修工事	工事年度	令和7年度
		図面名称	こども園1階平面図
工事場所	那覇市牧志3丁目14-12	縮 尺	No scale
発注機関	那覇市こども教育保育課	図面番号	M-03

特記仕様書

1. 件 名

乳幼児等通園支援事業（こども誰でも通園制度）実施に係る壺屋こども園改修工事
2. 工事場所

那覇市牧志3丁目14-12（那覇市立壺屋こども園内）
3. 履行期限

契約の日から令和 7 年11月30日迄
4. 工事内容

①既設幼児用便器 1 基を小型幼児用便器に取り替える。
既設小便器1基を撤去する。
②既存給湯器とは別途、新規に給湯器を増設する。
③幼児用バス（沐浴台）を新設する。
5. 内容詳細

①幼児用便器取り替え、小便器撤去後は、タイルを張り替え復元する。
既設ドア及び残存部分を撤去、処分し、小口処理を行う。
幼児用便器の設置場所には、幼児用手すりを設置する。
②増設給湯器は温水が短くなる位置に屋外設置する。
既存給湯器側のガス管から分岐し、新設給湯器まで配管する。
既存給湯器からトイレまでの温水配管は撤去すること。
③幼児用バスのキャビネット下にコンクリート100mm打設し水漏れ防止を行う。
給水管、給湯管及び排水管と接続する。
6. 費用の負担

工事に伴う手続き及びそれに要する費用は受注者の負担とする。
7. 光熱水費

電気、水の使用については施設で利用できるものとする。
8. 写真撮影

作業の工程が分かるよう、作業前、作業中、作業後の写真を撮影提出すること。
9. 保険など

作業及び安全に関して必要な保険は加入すること。
10. 駐車場

作業期間中は構内に駐車が可能である。
11. 作業時間

原則として壺屋こども園開園時間外（日曜日含む。）に作業を行うこと。
安全管理や園運営等に支障がない場合は、調整の上、開園時間内に作業を行うことができる。

工事名称	乳幼児等通園支援事業（こども誰でも通園制度）実施に係る壺屋こども園改修工事	工事年度	令和 7 年度
		図面名称	特記仕様書
工事場所	那覇市牧志3丁目14-12	縮 尺	No scale
発注機関	那覇市こども教育保育課	図面番号	M-04

数 量 表 （幼児用大便器及び幼児用バス）			
No.	品名/型式	数量	単位
1	洋風大便器 CS310B/S300BK	1	組
2	普通便座 TC31R	1	組
3	幼児用手すり YYB10P1	1	個
4	幼児用バス PFS1400CBR	1	台
5	耐衝撃性塩ビ管 HIVP-20A	2	m
6	耐衝撃性塩ビ管 HIVP-25A	2	m
7	給湯用被覆鋼管（M）-20A	2	m
8	同上継手類	1	式
9	支持金物類	1	式
10	接合材並消耗品	1	式
11	排水塩ビ管 VP-50A	5	m
12	排水塩ビ管 VP-100A	3	m
13	同上継手類	1	式
14	支持金物類	1	式
15	接合材並消耗品	1	式
16	消耗品及び雑材料費	1	式
17	配管施工費	1	式
18	研り及び補修費	1	式
19	タイル工事	1	式
20	既設ドア取外し処分費	1	式
21	既設便器、小便器撤去及び研り処分費	1	式
22	幼児用バス土間下嵩上げコン打設	1	式
23	運搬費	1	式

数 量 表 （給湯器増設ガス工事）			
No.	品名/型式	数量	単位
24	露出配管（白ガス管） 15A	3	m
25	露出配管（白ガス管） 25A	27	m
26	ボールガス栓15A（1～10F） TG400-15A	1	個
27	機器接続	1	箇所
28	露出鋼管取出 切断20A 20A～25A	1	箇所
29	防食テープ巻	2	m
30	給湯器取付	1	式
31	立バンド（SUS）	10	個
32	メタルホース屋外用	1	組
33	メタルホース屋外用取付工事費	1	個
34	FPジョイント 15A	2	個
35	吊バンド（SUS）	25	個
36	ステンT字足	25	個
37	整線処理（給湯器）	1	式
38	給水給湯結び	1	式
39	六角ニップル	1	式
40	防錆処理	1	式
41	リモコンケーブル 2芯	1	式
42	リモコン入線	1	式
43	既存水道配管撤去	1	式
44	ガス給湯器 都市ガス用	1	式
	RUX-A2005W（A）-E-SP（TG）		

工事名称	乳幼児等通園支援事業（こども誰でも通園制度）実施に係る壺屋こども園改修工事	工事年度	令和7年度
		図面名称	数量表
工事場所	那覇市牧志3丁目14-12	縮 尺	No scale
発注機関	那覇市こども教育保育課	図面番号	M-05