

図 B1F 内


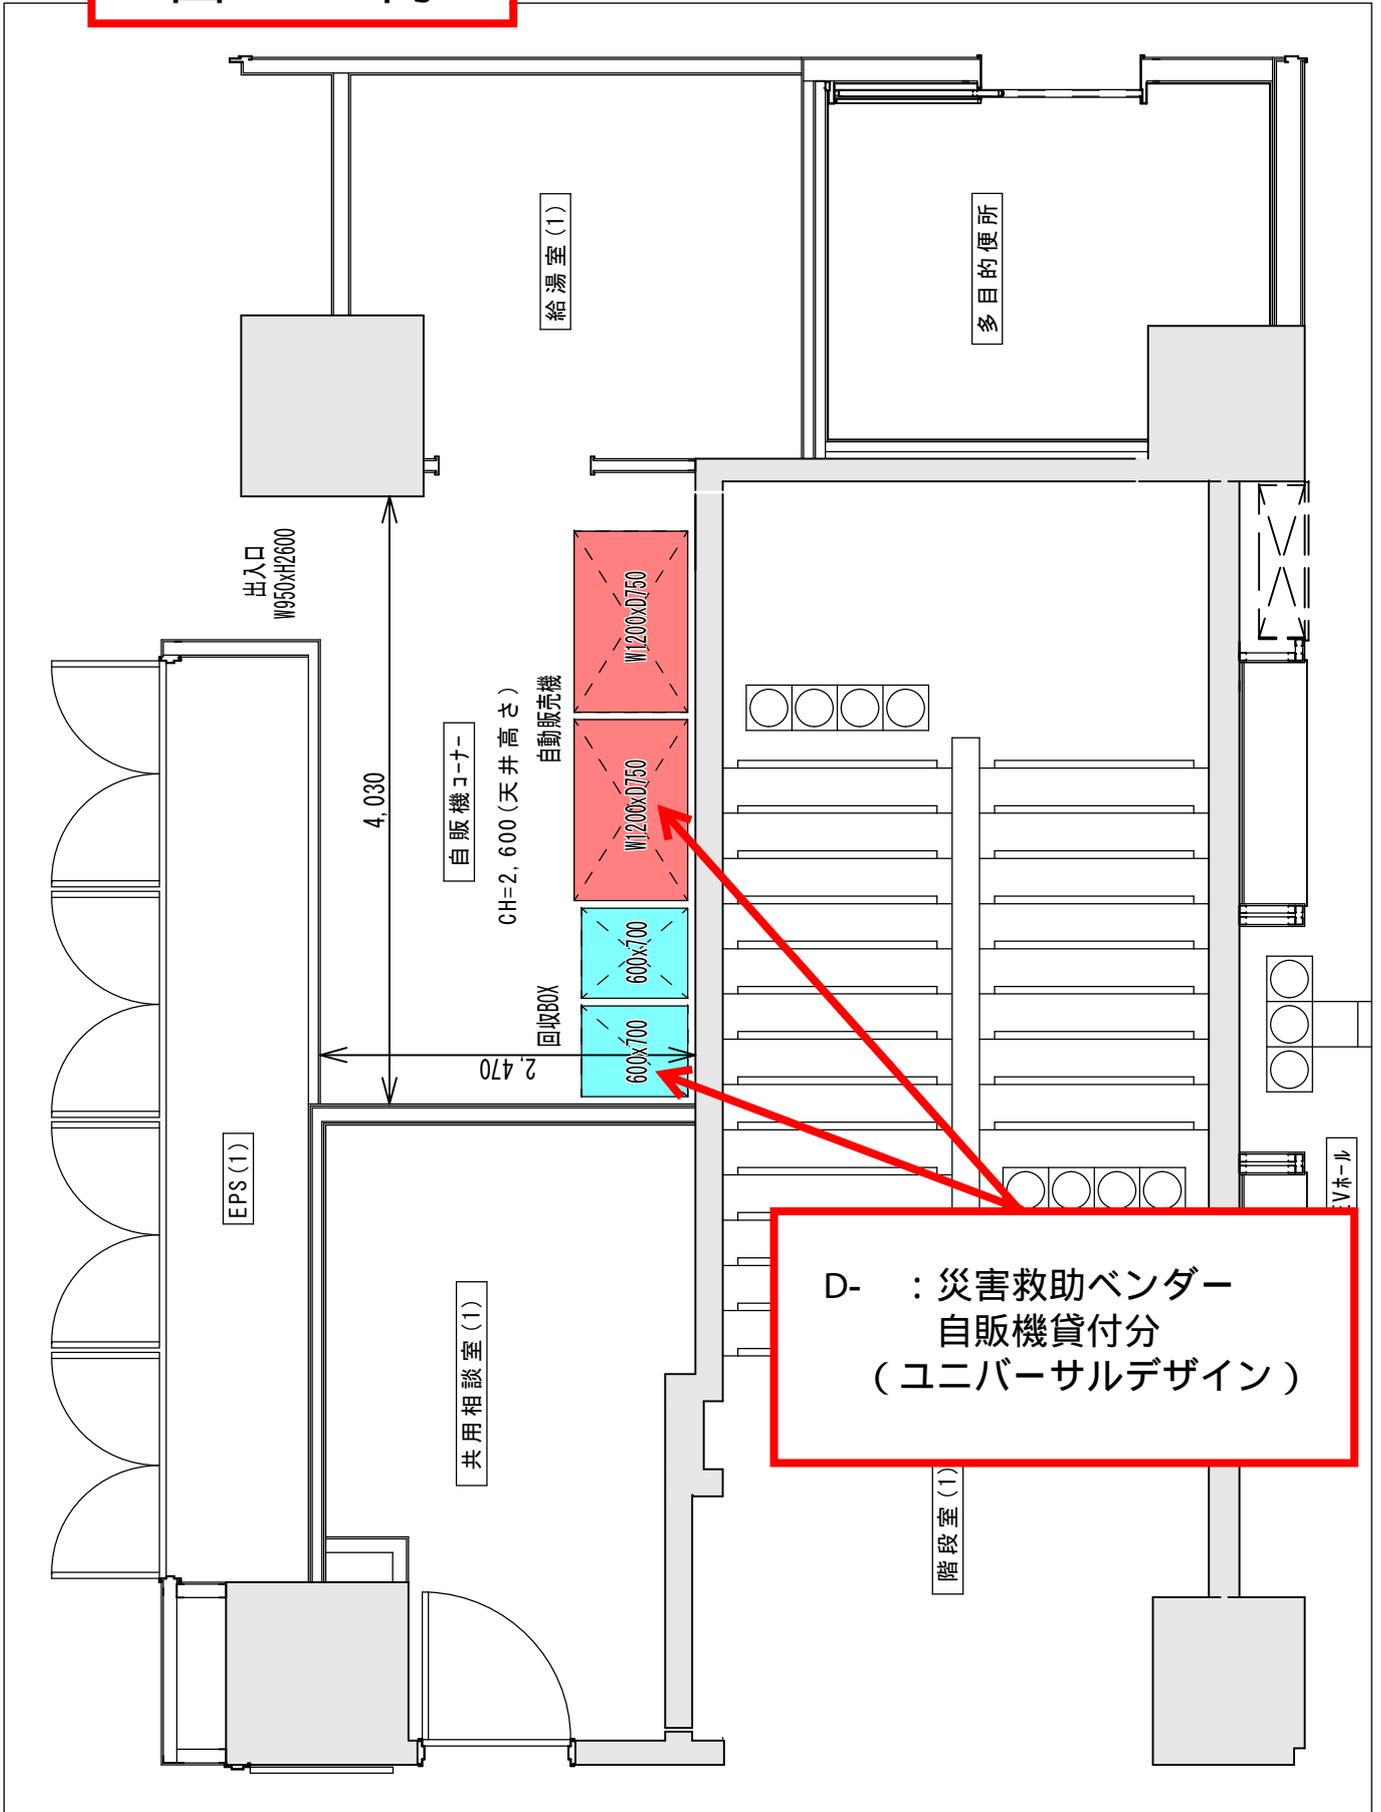


図 B1F 外

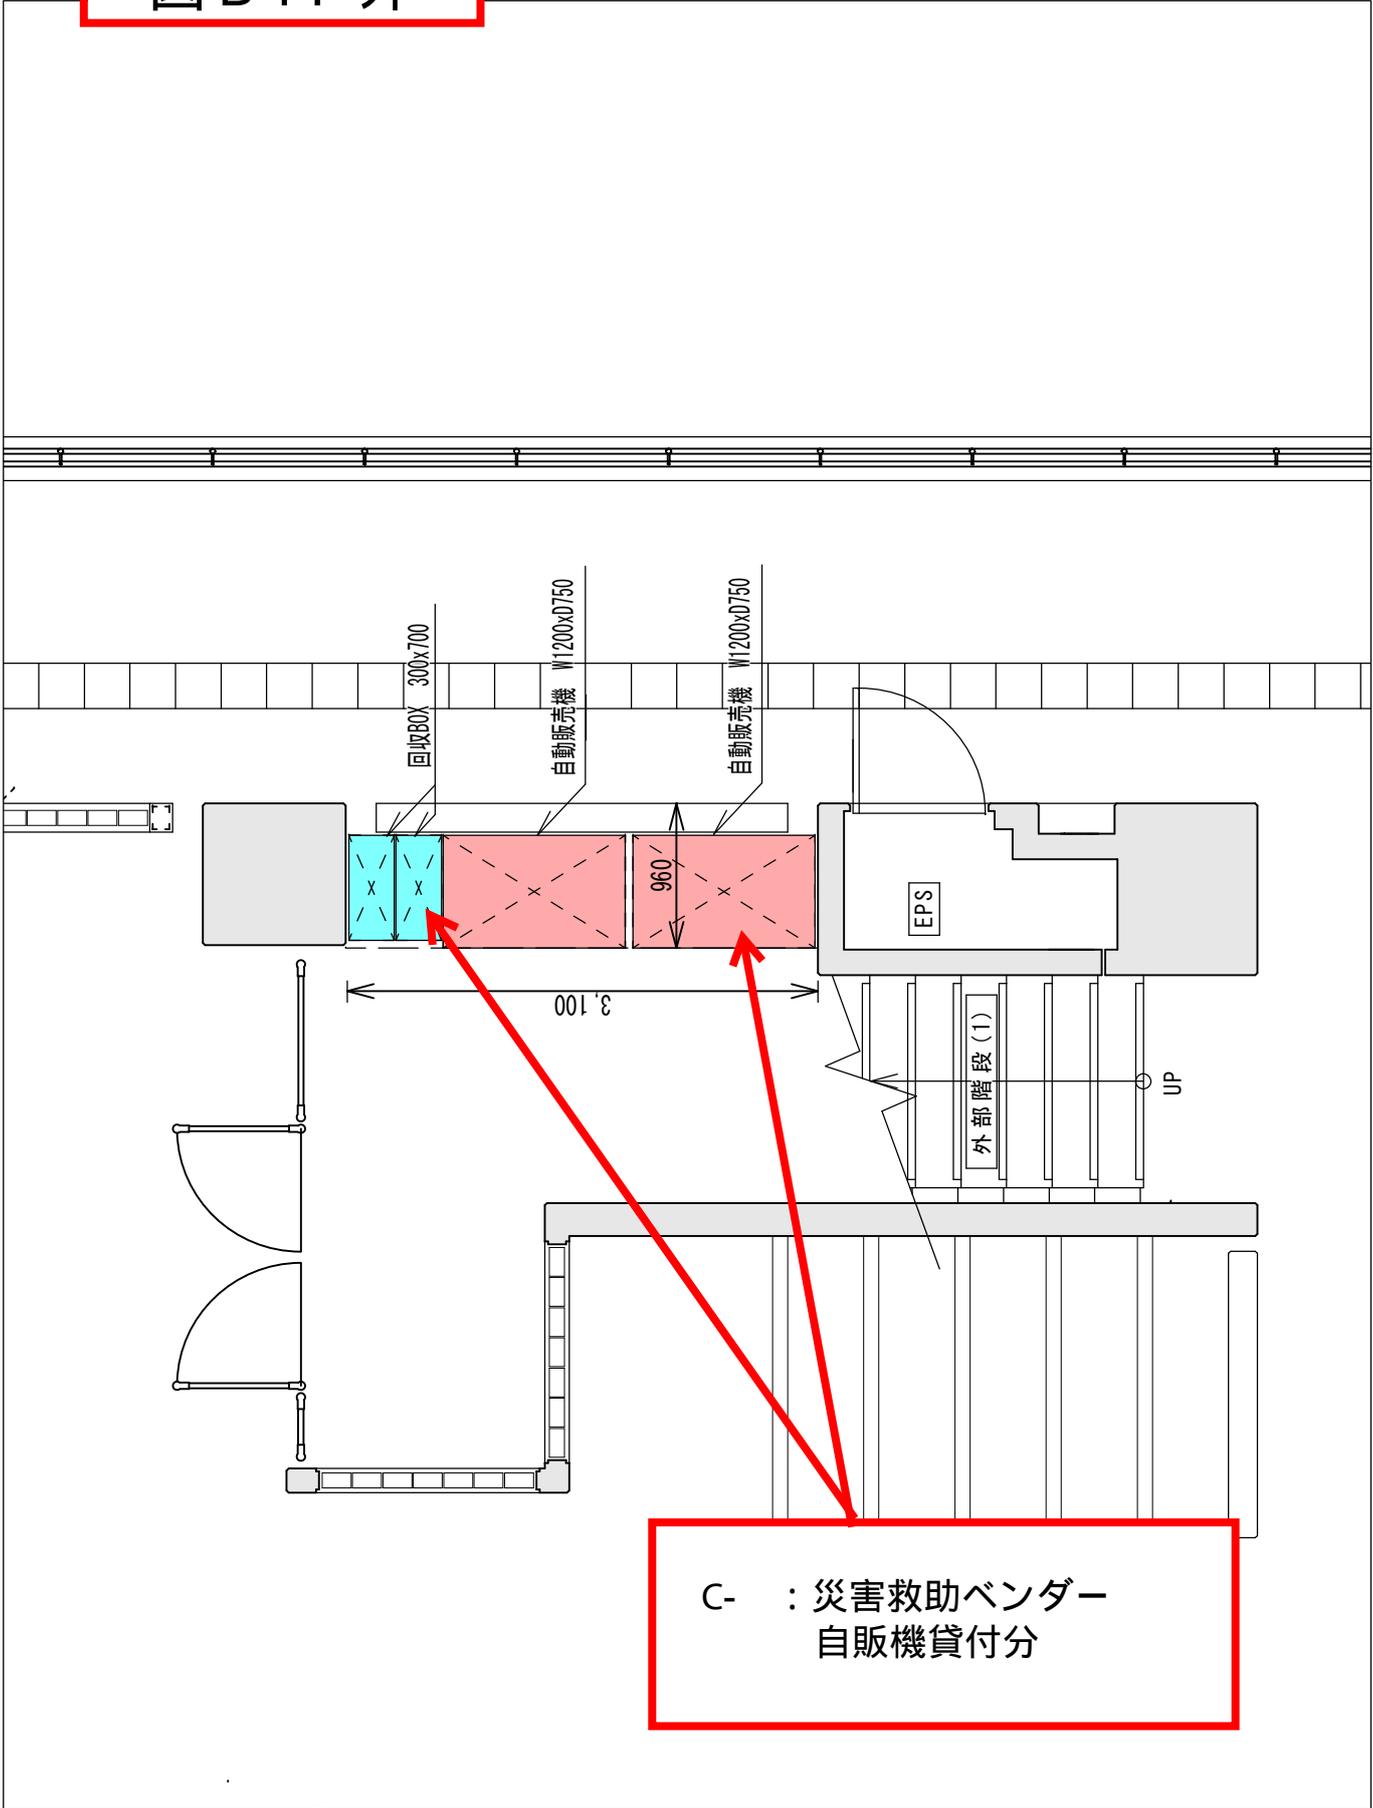

C- : 災害救助ベンダー
自販機貸付分

図 B2F

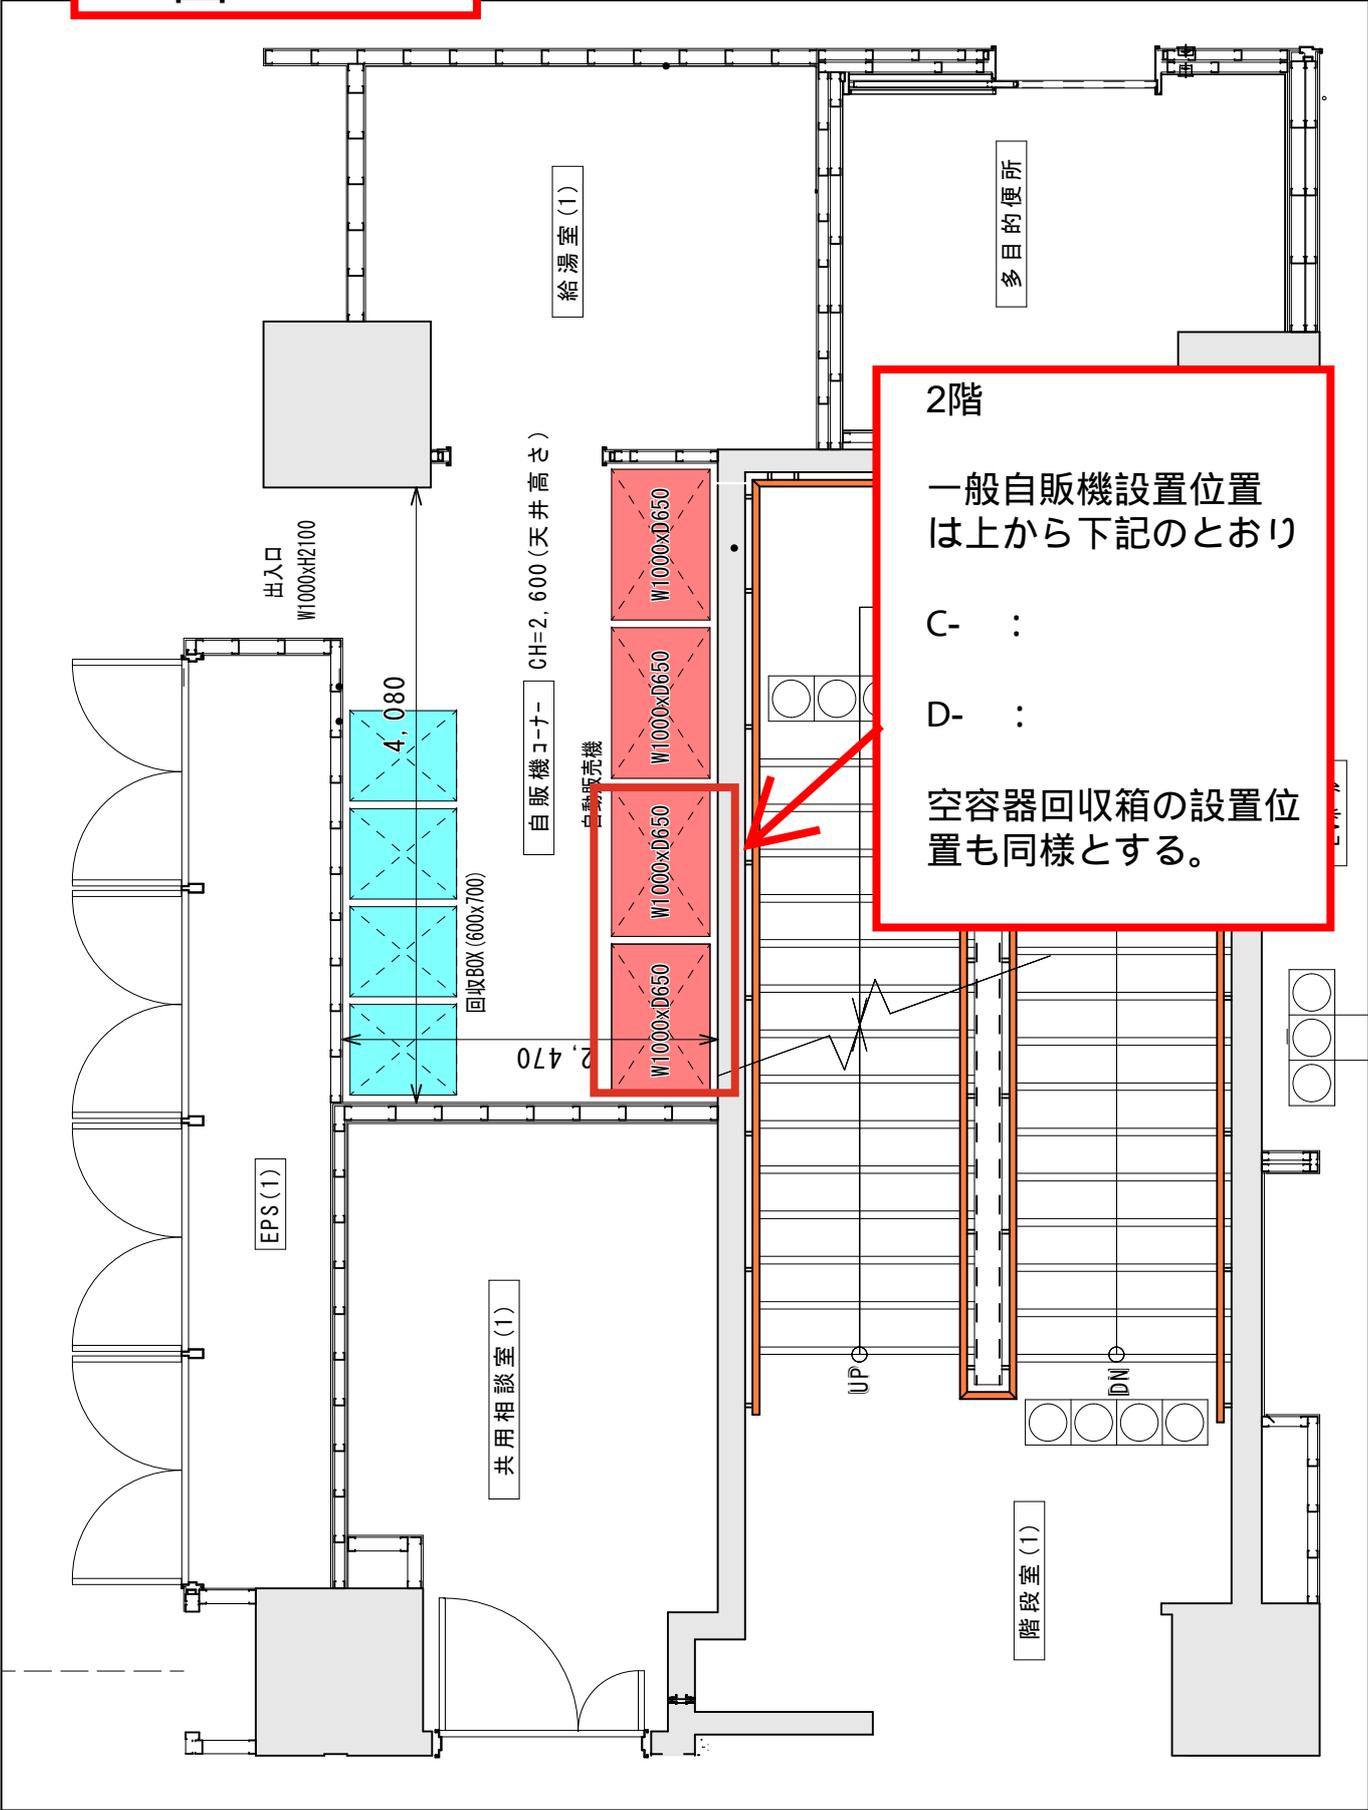


図 B4F

4階

一般自販機設置位置
は上から下記のとおり

C-

空容器回収箱の設置位
置も同様とする。

自動販売機 W1200xD750

後コーナー

回収BOX 600x700

議会ロビー

CH=2,600(天井高さ)

出入口
W1500xH2100

廊下

図 B5F



図 B6F



6階

一般自販機設置位置
は上から下記のとおり

C- :

D- :


空容器回収箱の設置位置
も同様とする。

図 B7F ~ 11F

空容器回収箱の設置は、階ごとに以下のとおり。

7階 D- :

11階 C- :

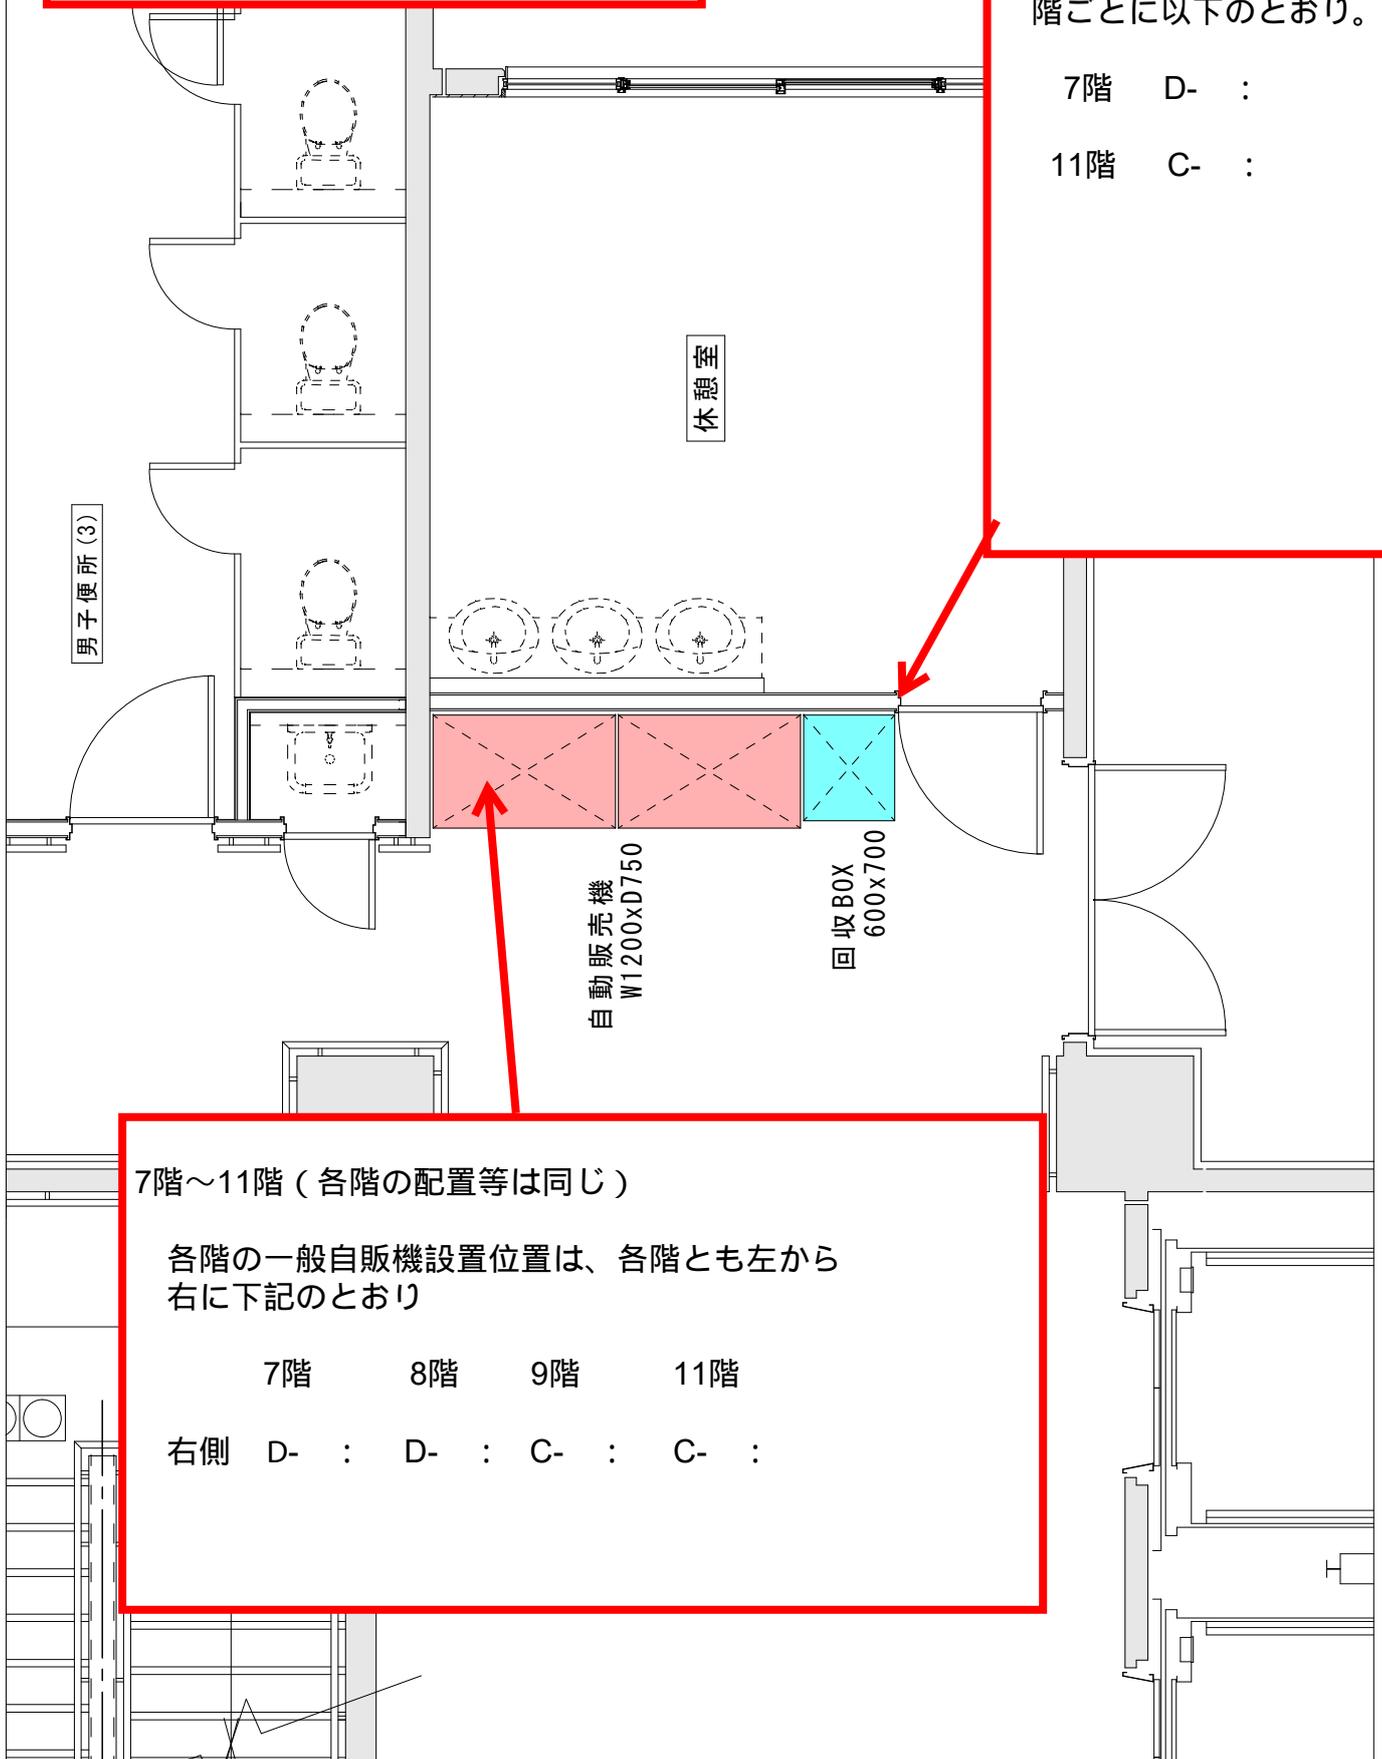

7階~11階（各階の配置等は同じ）

各階の一般自販機設置位置は、各階とも左から右に下記のとおり

	7階	8階	9階	11階
右側	D- :	D- :	C- :	C- :