

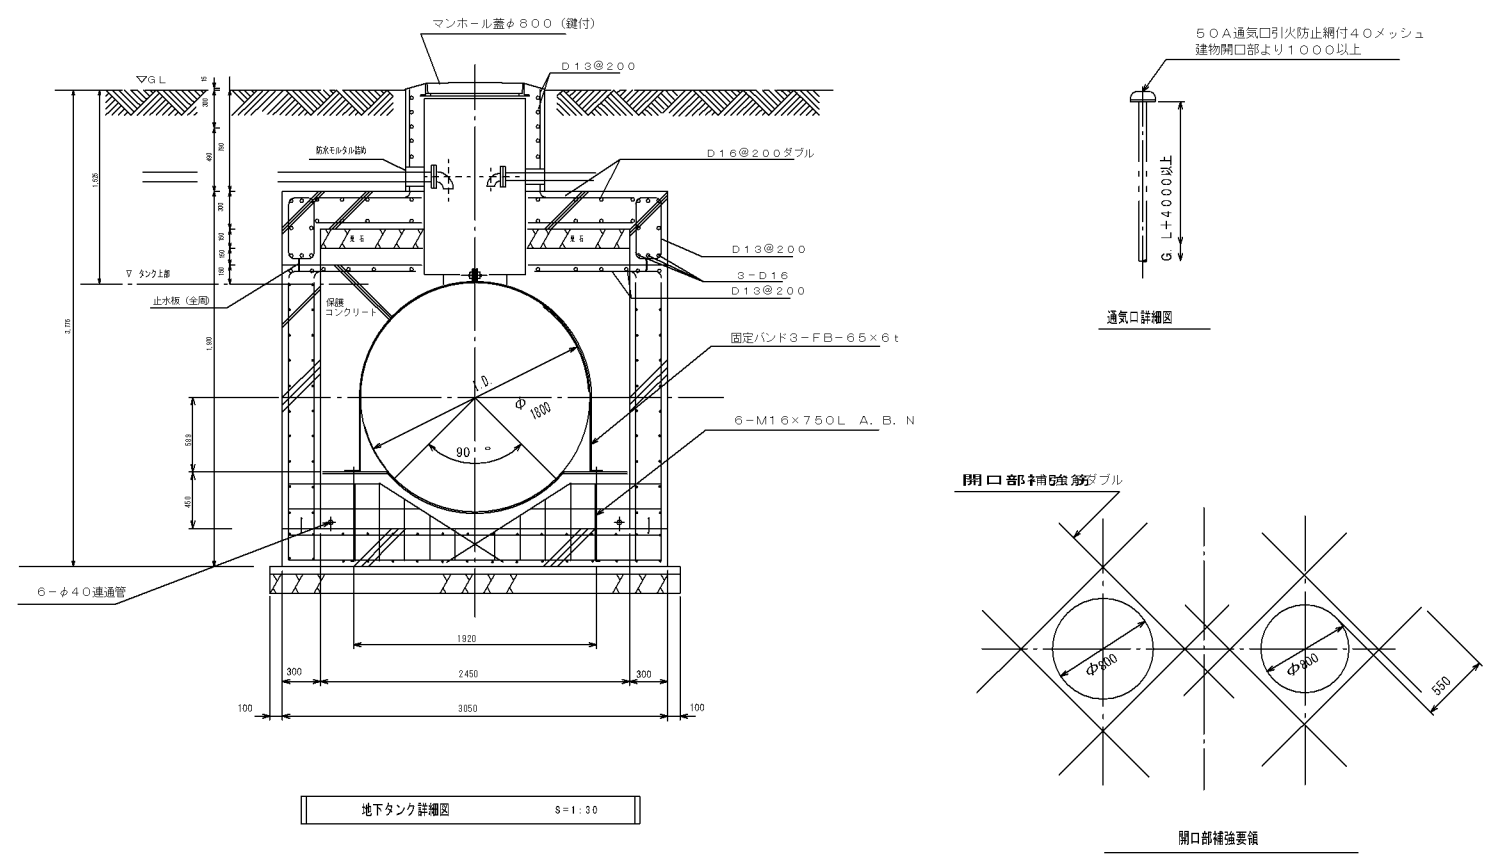
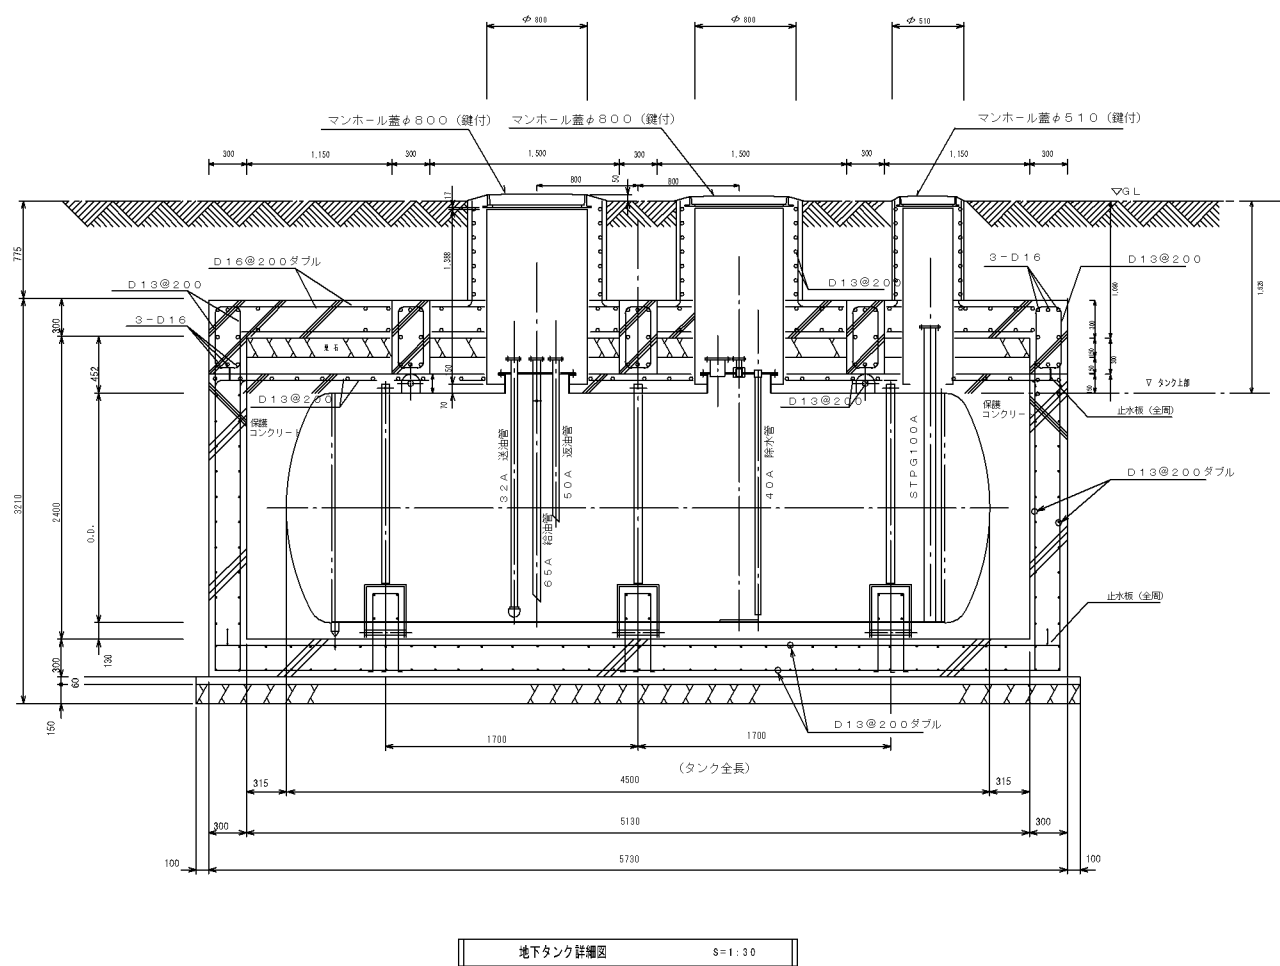


別紙 2

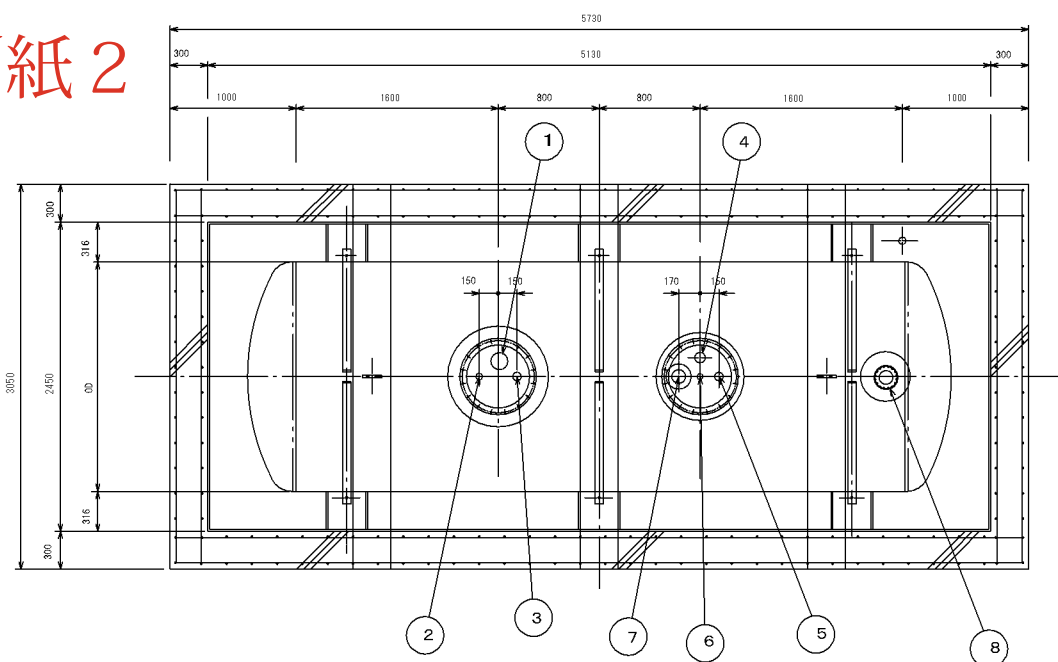

NO	名称	サイズ	個数	備考
①	給油口	65A	1	ソケット
②	送油口	32A	1	ソケット
③	返油口	50A	1	ソケット
④	通気口	50A	1	ソケット
⑤	除水口	40A	1	ソケット
⑥	計量口	32A	1	ソケット
⑦	液面計取付座	100A	1	JIS 10Kフランジ
⑧	漏油検知装置取付座	100A	1	JIS 10Kフランジ

- タンク室配筋仕様 (建築工事)
1. 容 量: 12,000L
 2. 寸 法: 1800φ×4500L
 3. 材 質: SS-400
 4. 板 厚: 胴板9.0t 鏡板9.0t
 5. 外部塗装: ターエポキシ樹脂塗装
 6. マンホール蓋: 重耐圧仕様 (10t以上)、鍵付
- タンク室コンクリート仕様 (建築工事)
1. 種 類: 普通ポンドセメント
 2. 設計基準強度: 21N/mm
 3. 骨材最大寸法: 20mm
 4. スラップ: 12±2.5cm
- 50A通気口引火防止網付40メッシュ
建物開口部より1000以上
- 開口部補強ダブル
- 開口部補強要領

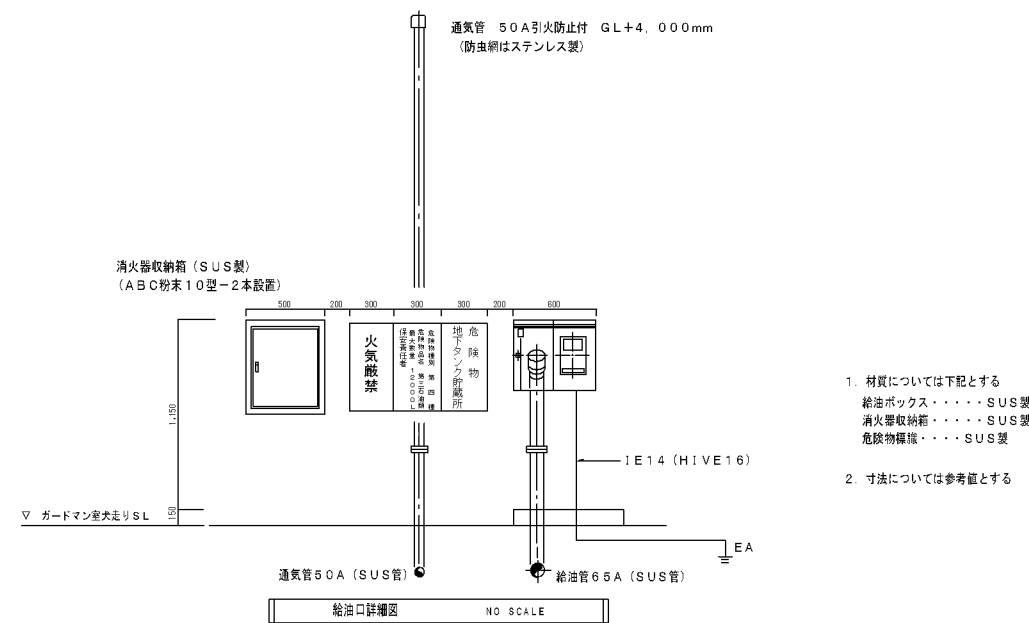

1. 材質については下記とする
給油ボックス・・・SUS製
消火器収納箱・・・SUS製
危険物標識・・・SUS製
2. 寸法については参考値とする