－ Ａ －
ＥＭ－ＣＥＥ２．０－３Ｃ　（冷媒管共巻）
－ Ｂ －
ＥＭ－ＣＥＥ１．２５□－２Ｃ　（冷媒管共巻）

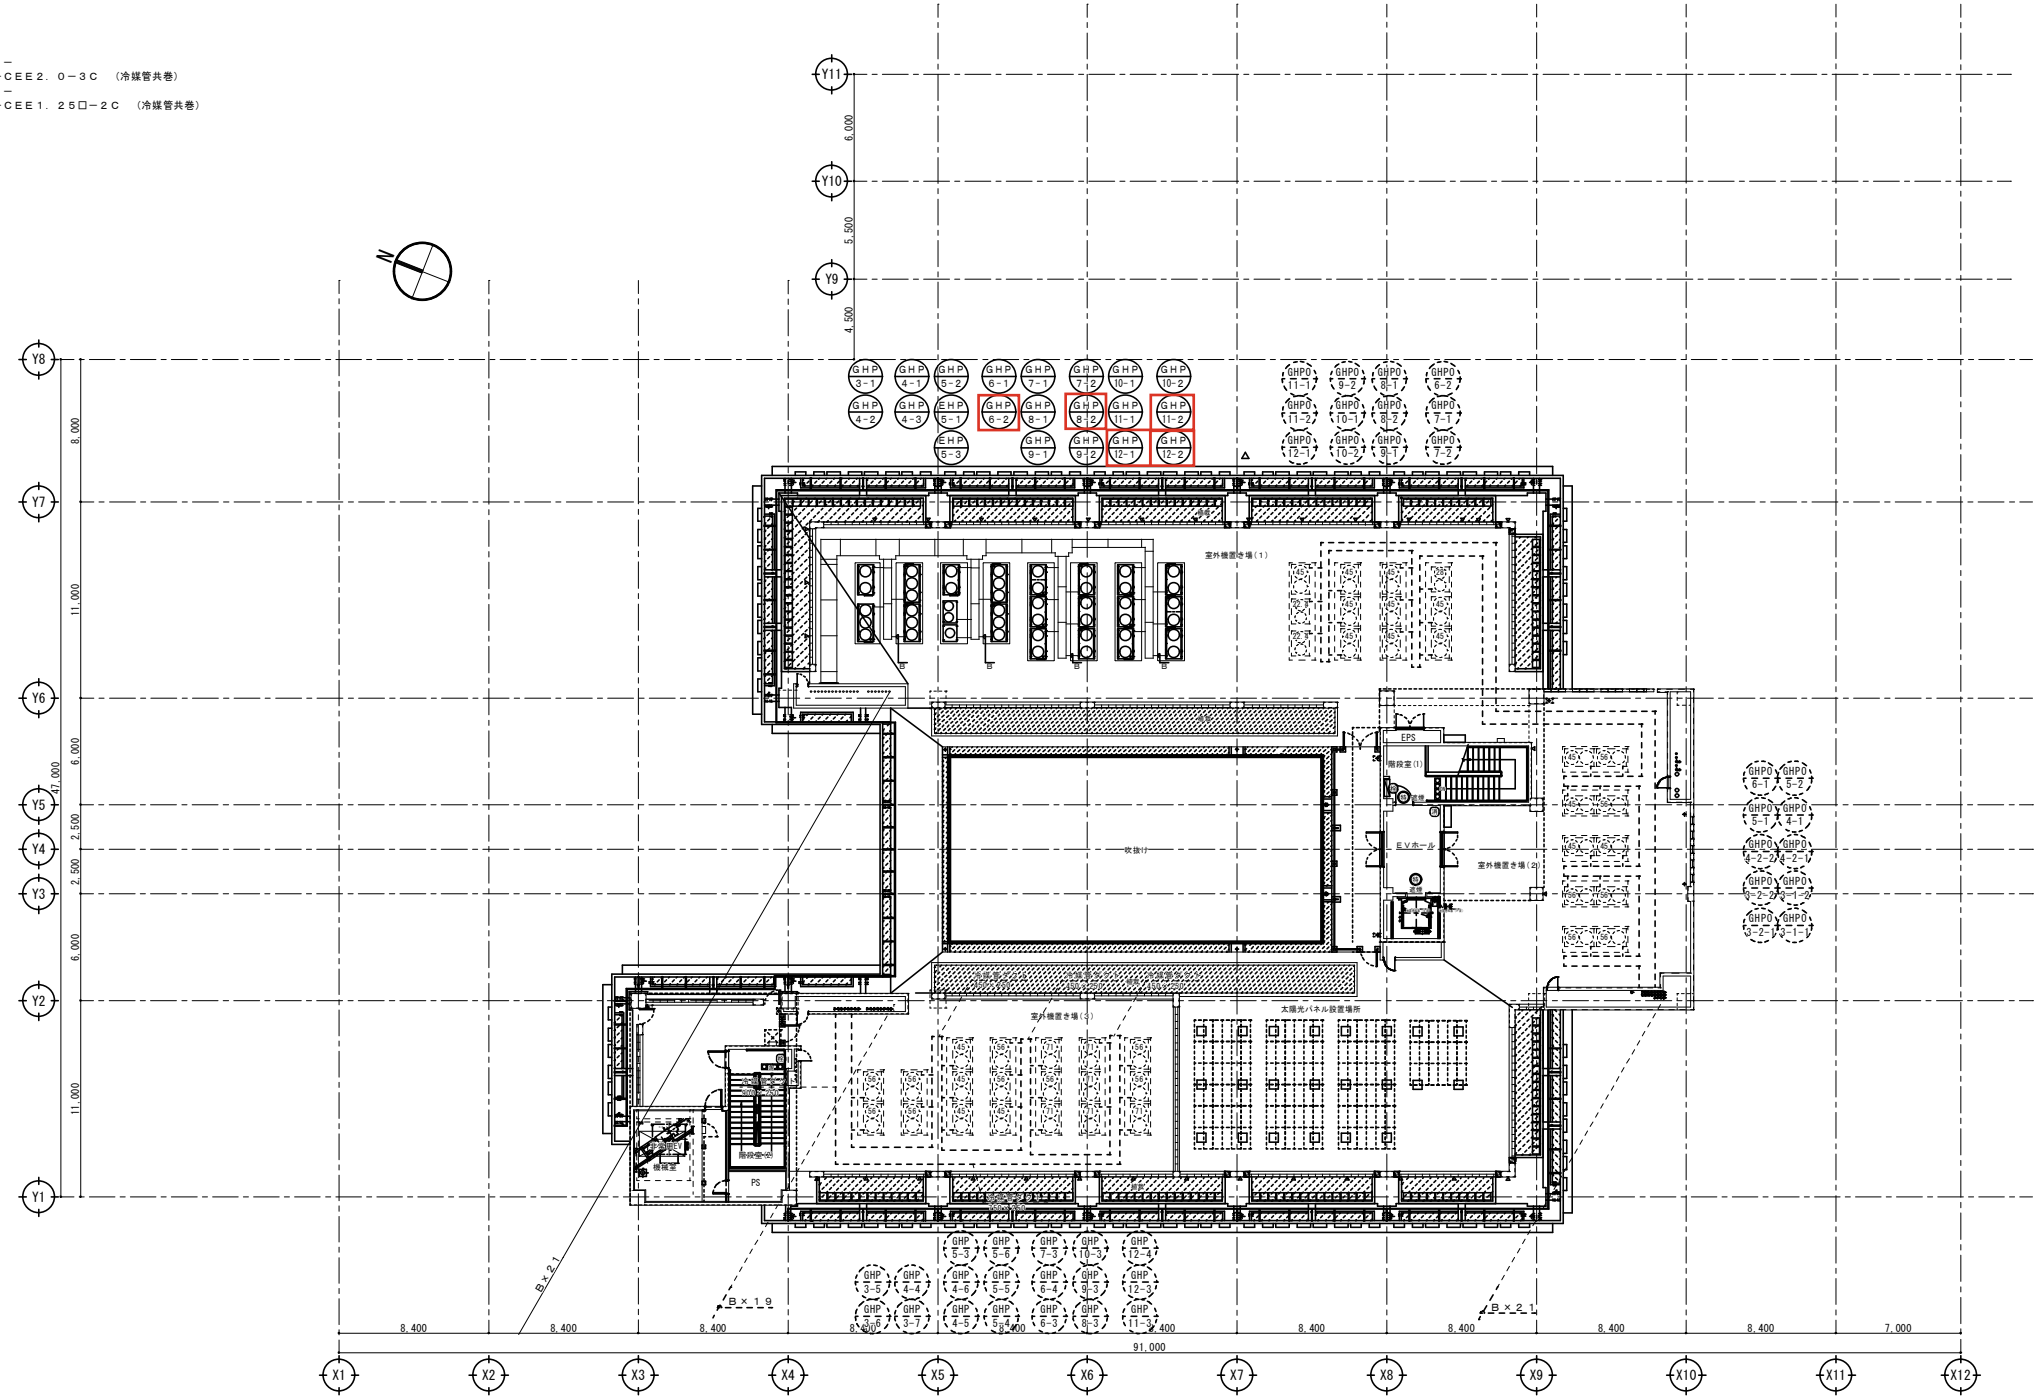

	会社名 那覇市新庁舎建設工事（機械・３工区） ㈱オカノ・沖縄パナソニック特機㈱・㈲三崎工業　共同企業体	工事場所 那覇市泉崎1丁目1番1号	工事名 那覇市新庁舎建設工事（機械・３工区）	作製年月日	図面番号 M-44
			図面名 ＰＨ階　空調配線平面図	縮尺 1/150 on A1 1/300 on A3	