
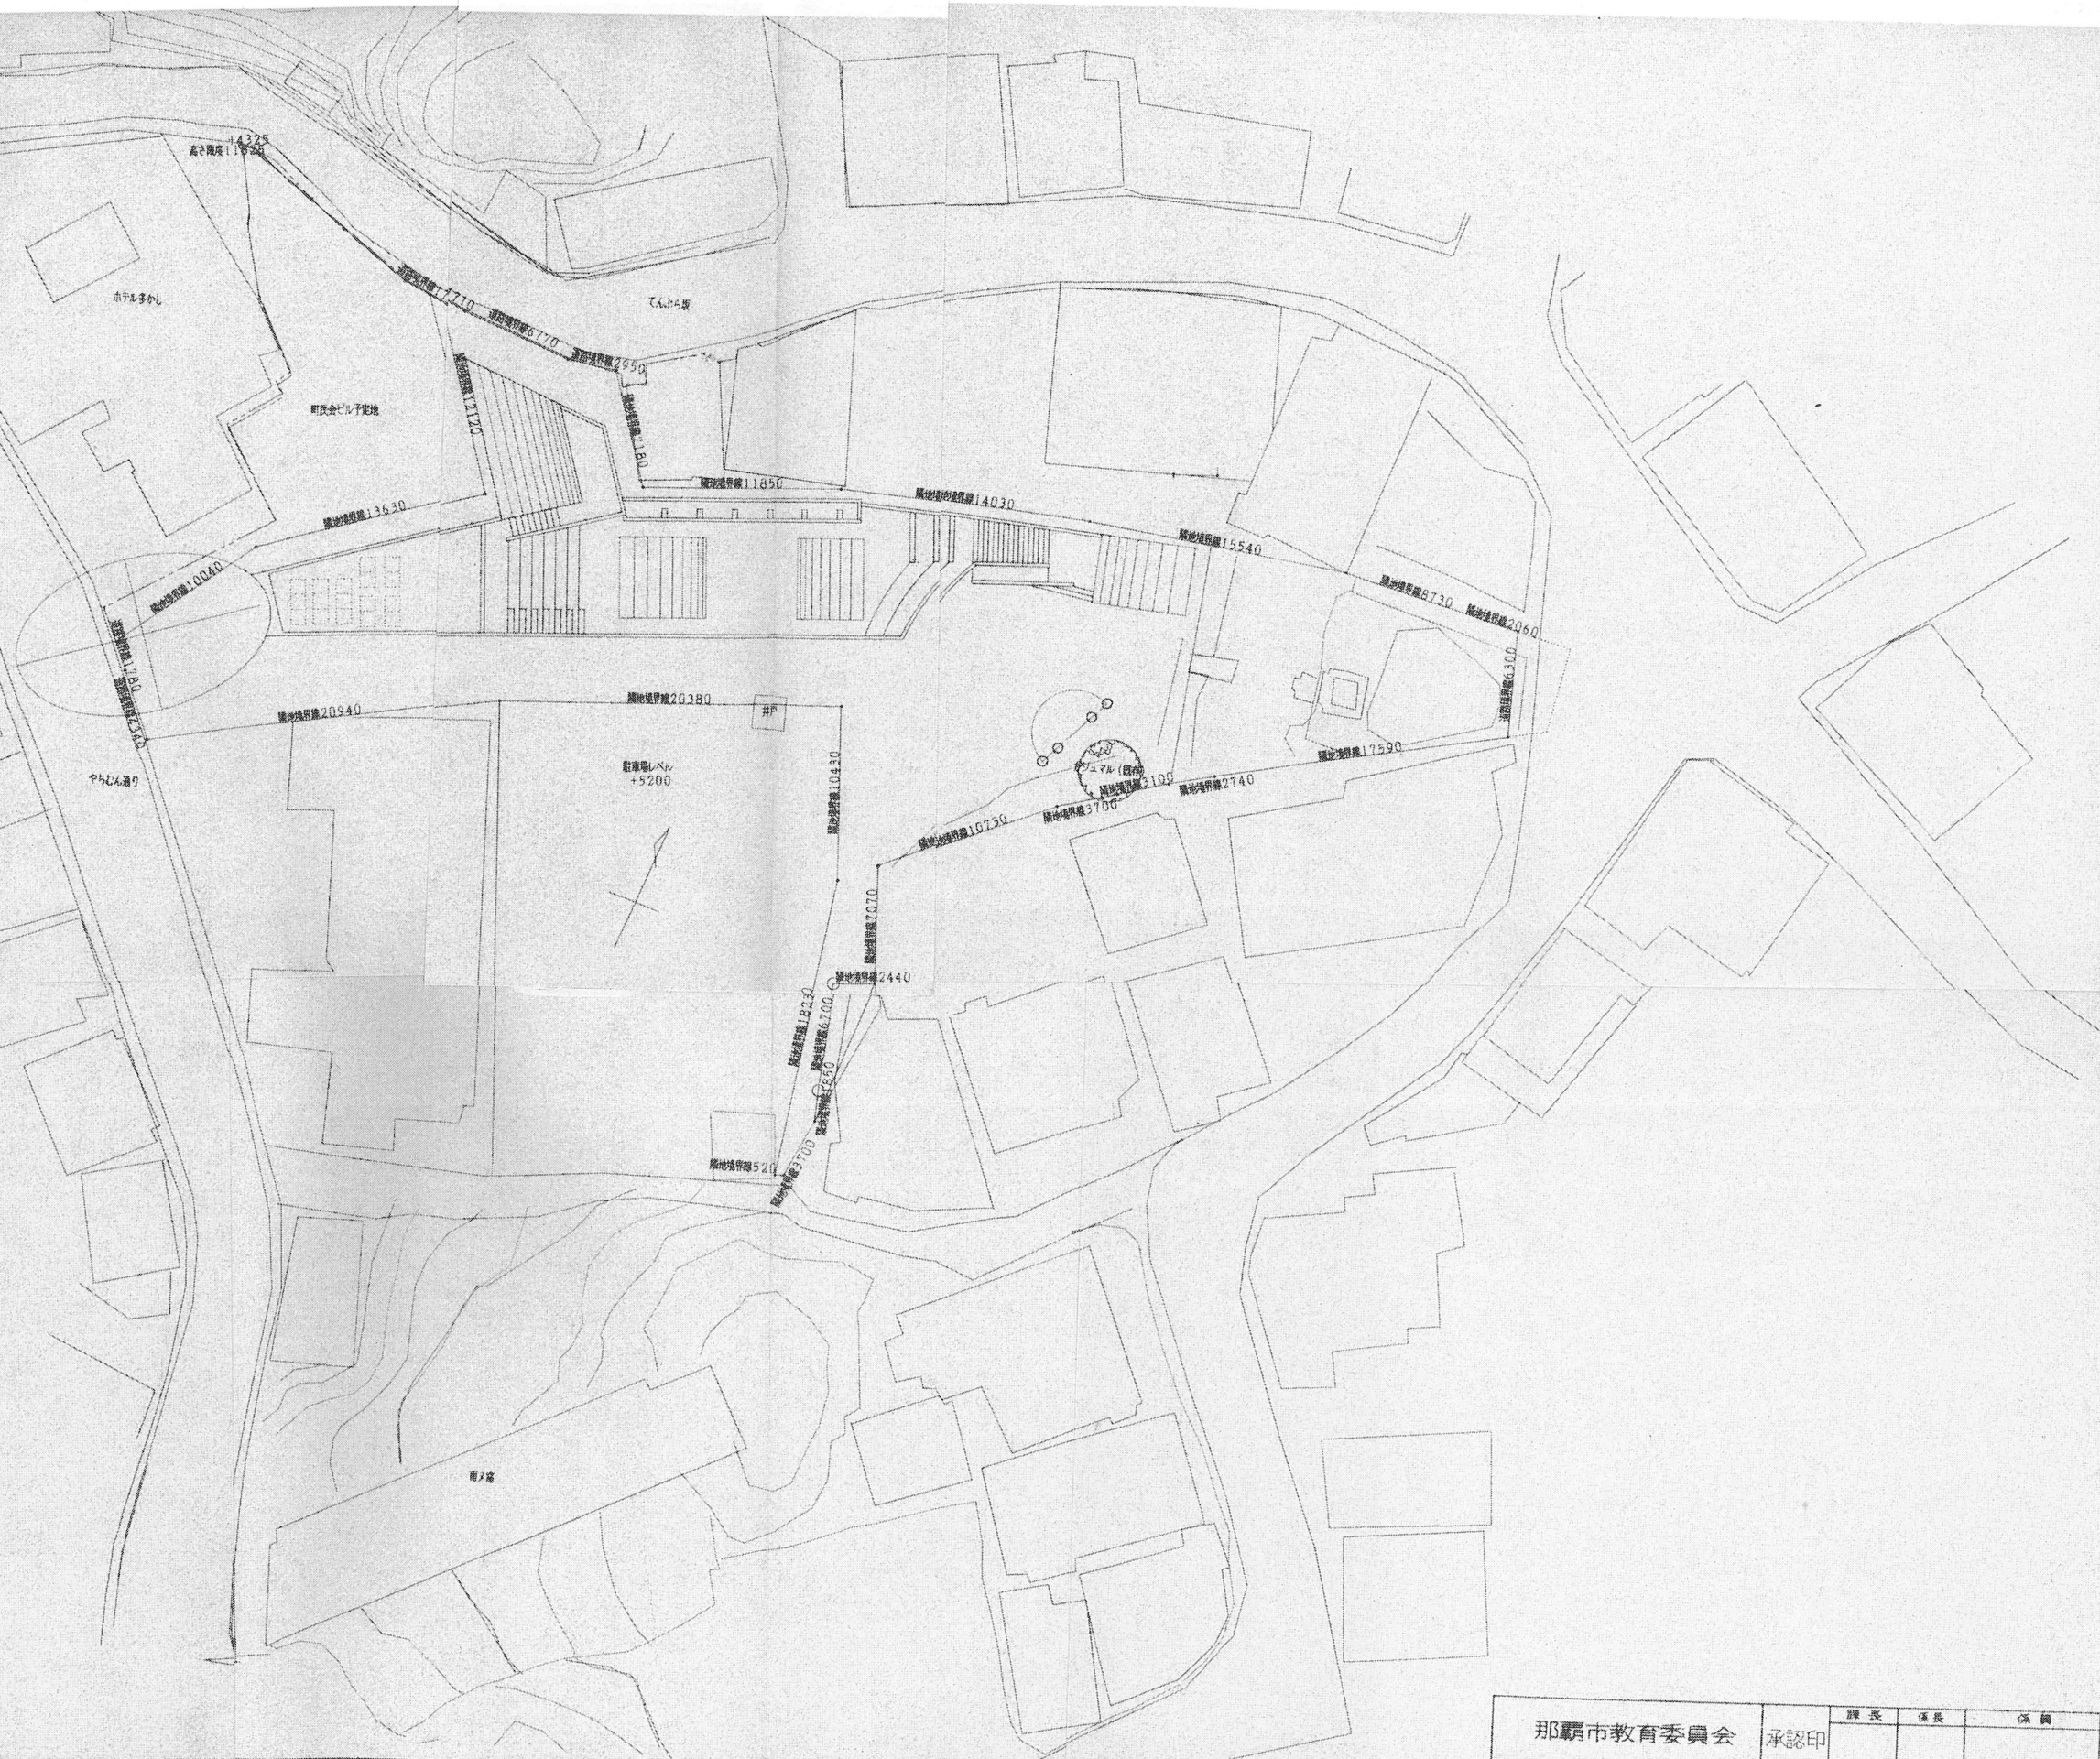


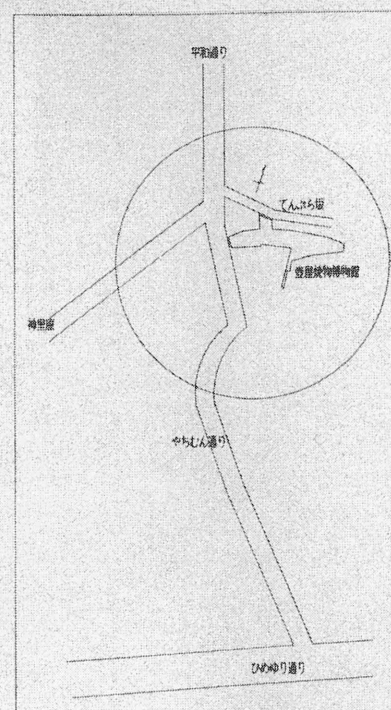

特記事項

(有)建築研究室

1級建築士事務所登録 152-1429号

 DI.ING PILE

〒900 那覇市久米1丁目3番14号
TEL (代表) (098)-863-7091
FAX (098)-863-7096
1 琉球菜土産館番号 62674号 奥喜志好一

那霸市教育委員会

承認印

腰長	係長	係國

壹屋燒物博物館新築工事

1995年 1月 14日

图面名称

配置図、案内図

縮尺

(A3 = 1/400)
内図 1/200

☒