

NOTE

株式会社  
東京本社  
TEL (03)3256-1969(代)

國場幸房


建

一級建築士登録  
第号 53175  
年月日 H16.04.15  
建築設備士登録  
第13G1-0208KK号  
喜友名 徹P.J.名  
国際ショッピングセンター再開発ビル(仮称)新築工事

P.J.コード

図面番号

S = 1 / 200

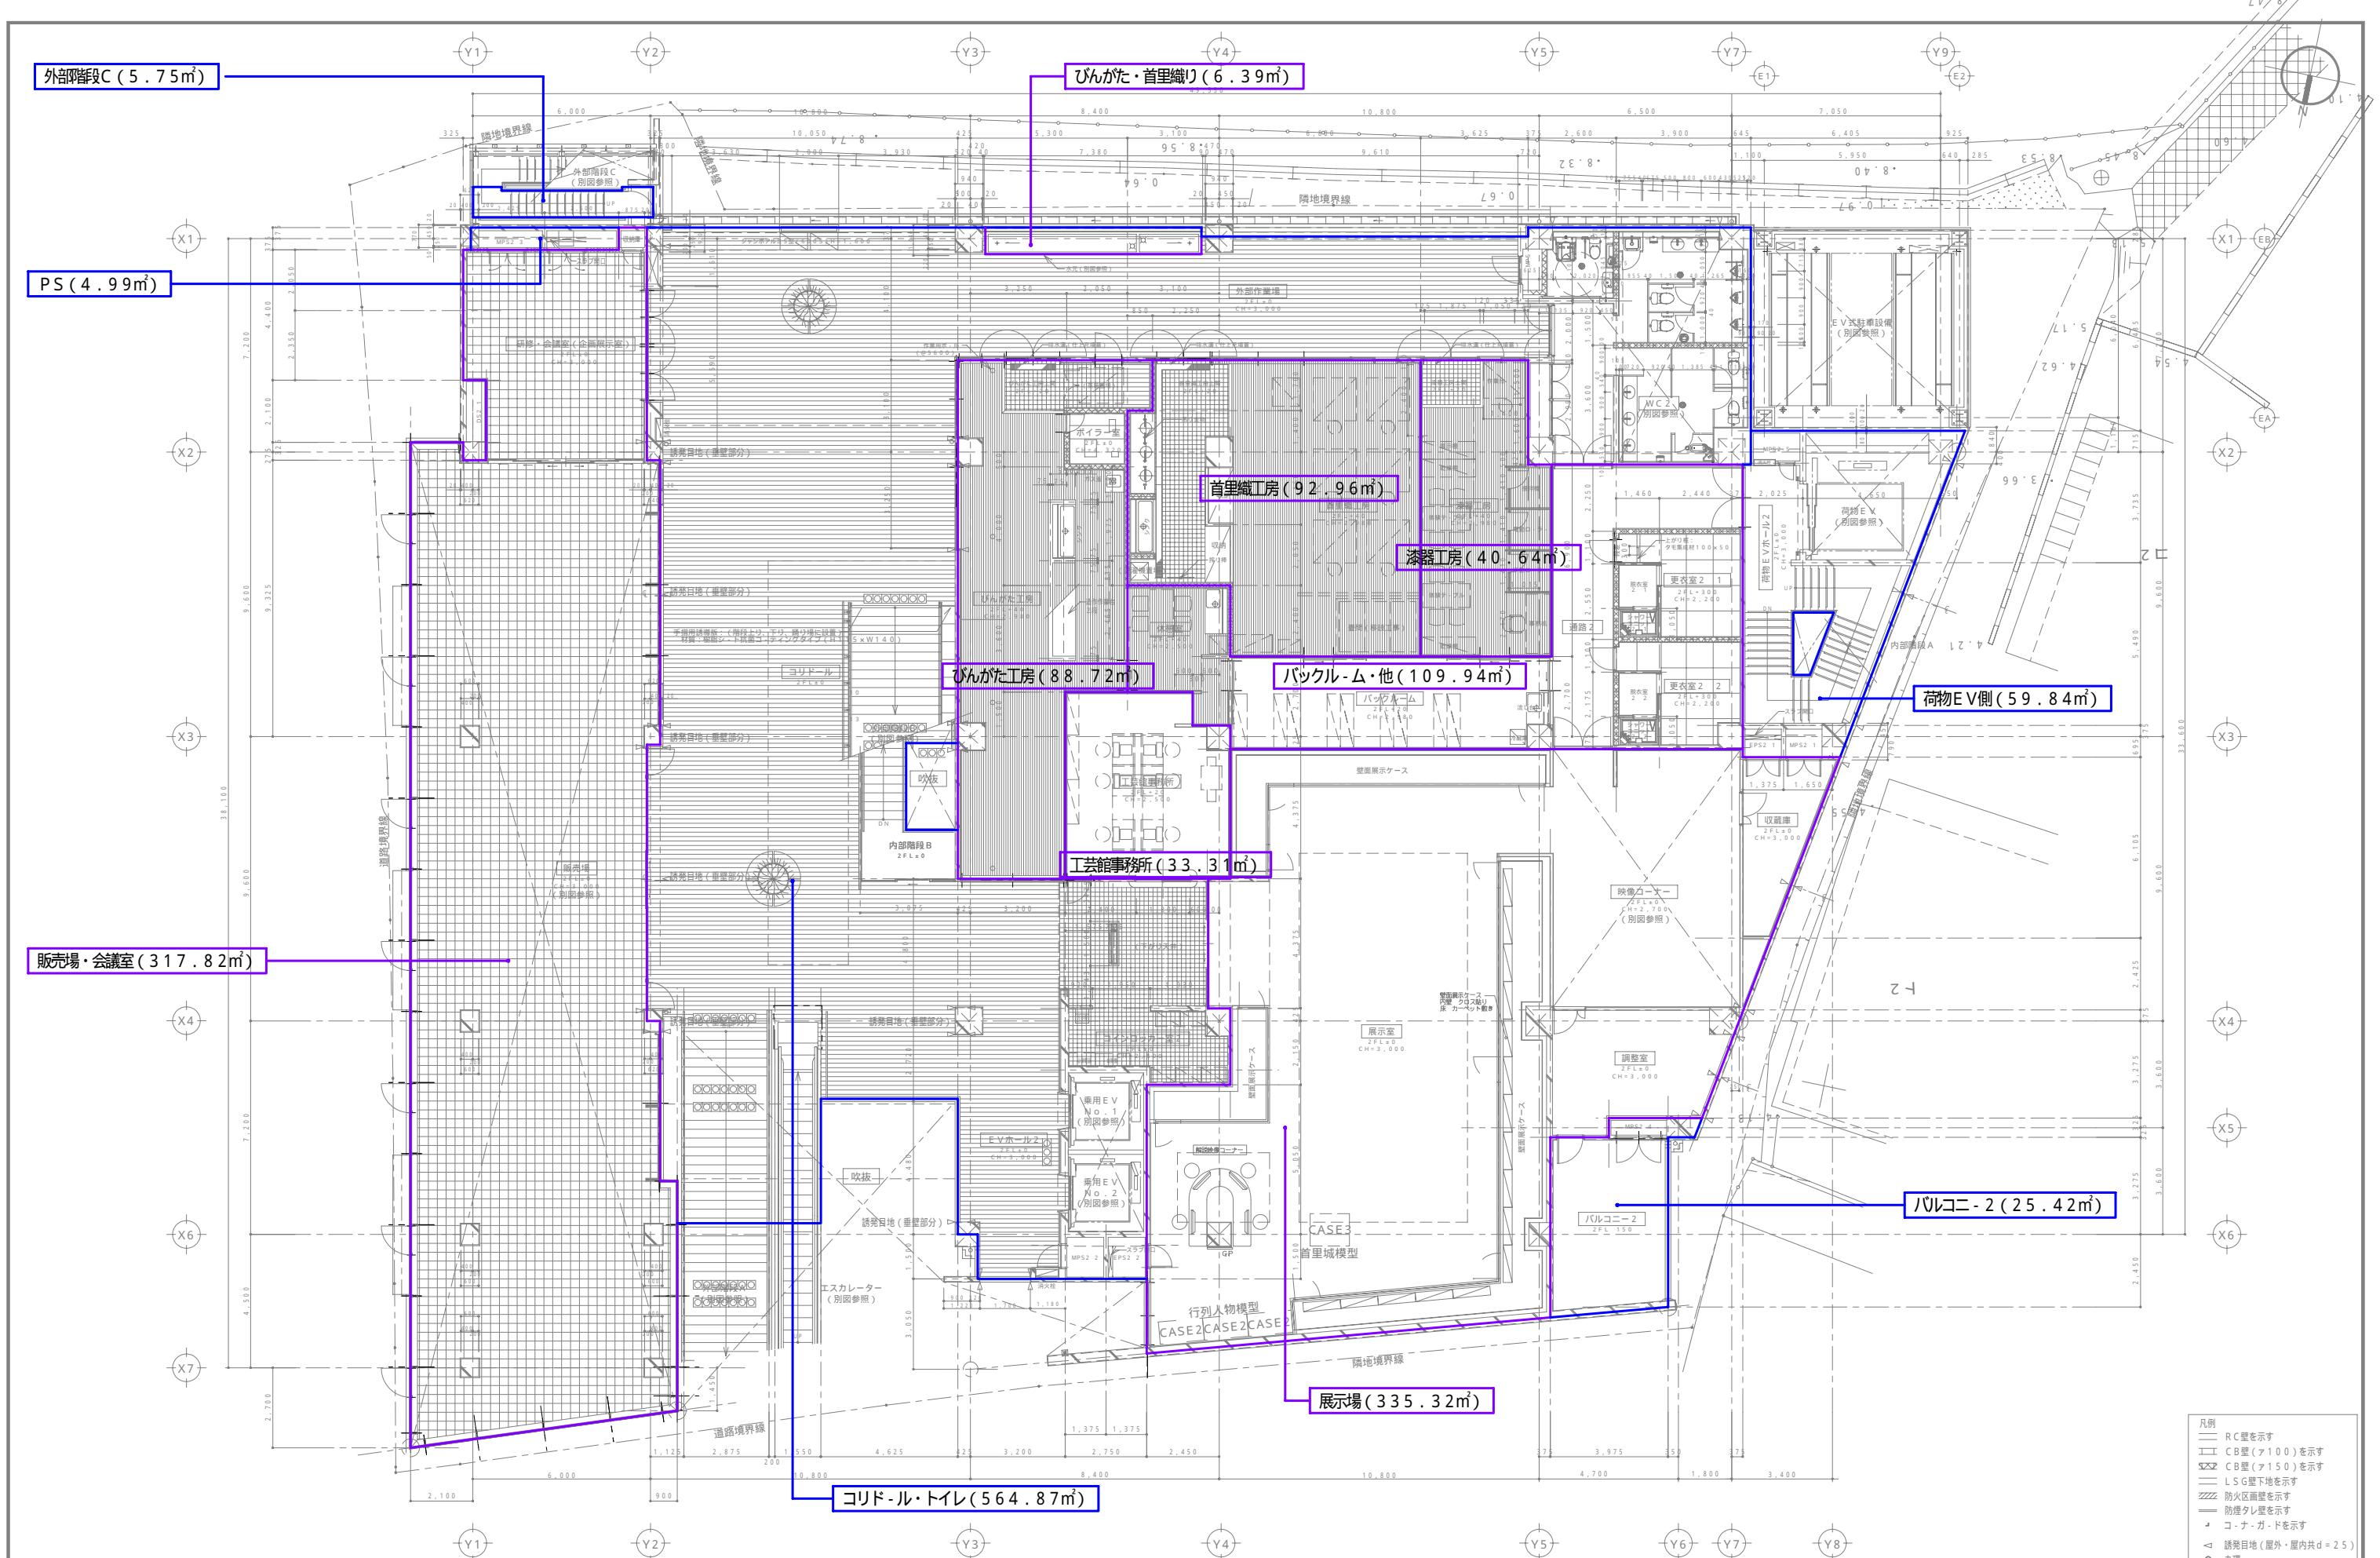

NOTE

株式会社  
本社 〒900 那覇市久茂地1-2-207 国和プラザ TEL(098)862-1106(代)  
東京本社 TEL (03)3256-1969(代) 営業時間 9時~17時

建

一级建筑师登録 第号 53175  
國 场 幸 房  
建築設備士登録 第13G1 - 0208KK号 APP. CHK. DW.  
喜友名 徹

年月日

H16.04.15

P.J名

国際ショッピングセンター再開発ビル(仮称)新築工事  
図面名 2階平面詳細図

PJコード

縮尺 S = 1 / 200

図面番号

