


令和 7 年度

配置図	縮尺 0 10 20 30 40 50m	1/1200	学校名 さつき 小学校	都道府県 4	市町村 7	学校 2	0	1	0	3	3	2	35
-----	-------------------------	--------	----------------	-----------	----------	---------	---	---	---	---	---	---	----


凡 例
建 物
屋外 屋外教育環境 整備事業によるもの
建物以外の工作物
飼 育 小 屋
フェンス
擁壁の上フェンス
防球ネット
ブロック塀
方位 （北に矢印を付す）

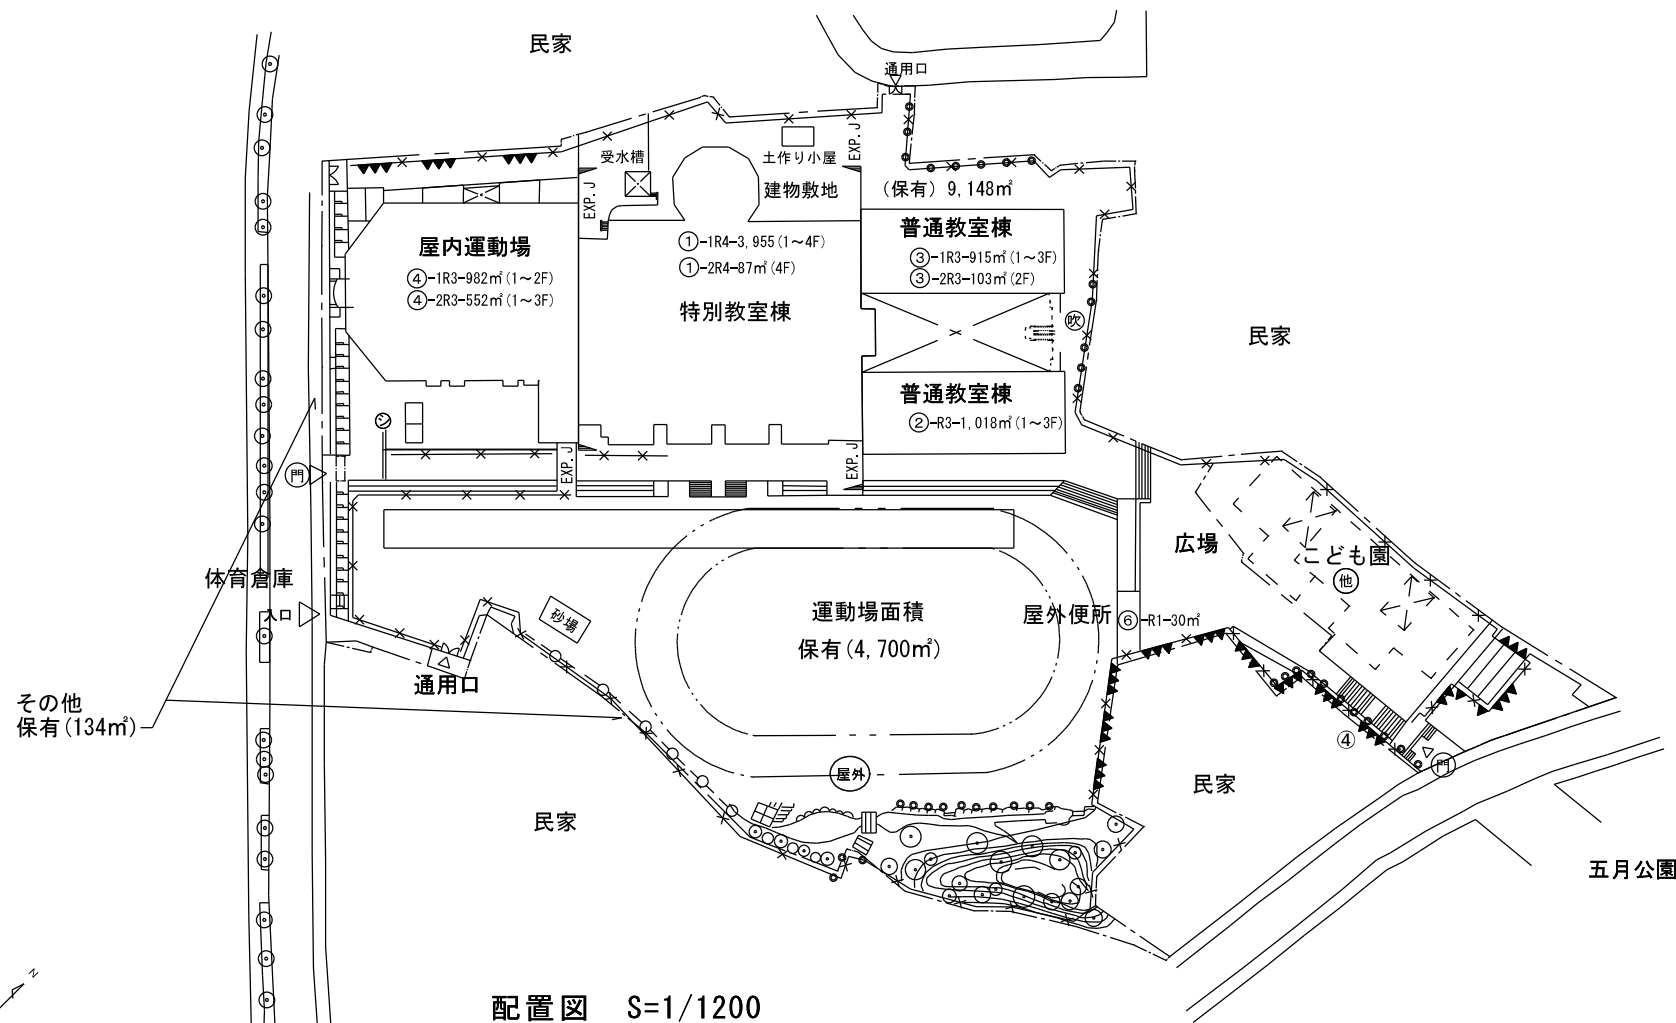

配置図 S=1/1200



平 面 図	縮 尺	1/600 0 10 20m	学 校 名	さつき 小学校	調査番号	(都道府県)		(市 町 村)			(学 校)				調査番号	3 5
						4	7	2	0	1	0	3	3	2		


	← FSD_常開防火扉：5 枚
	← FSS_防火シャッター：2 枚
	← 常閉防火扉：0 枚

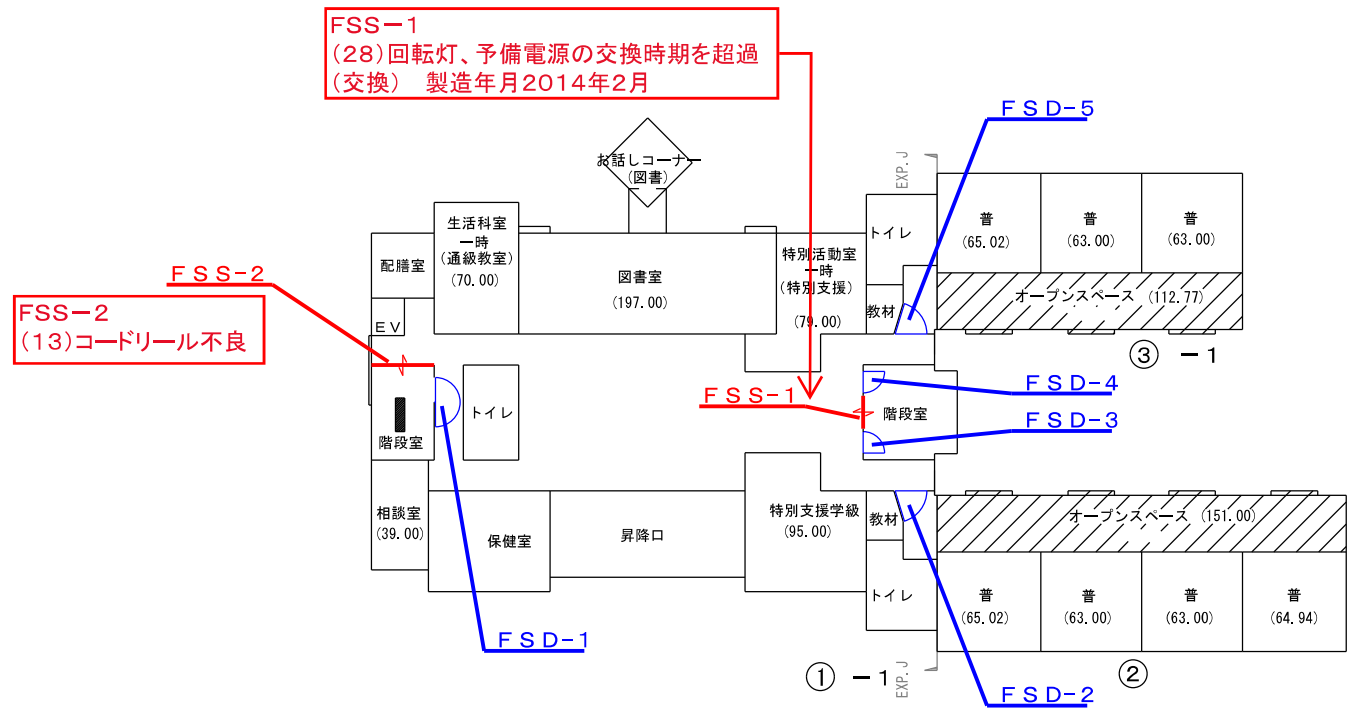


普通・特別教室棟 1 階 S=1:600

屋外便所・倉庫 ⑥

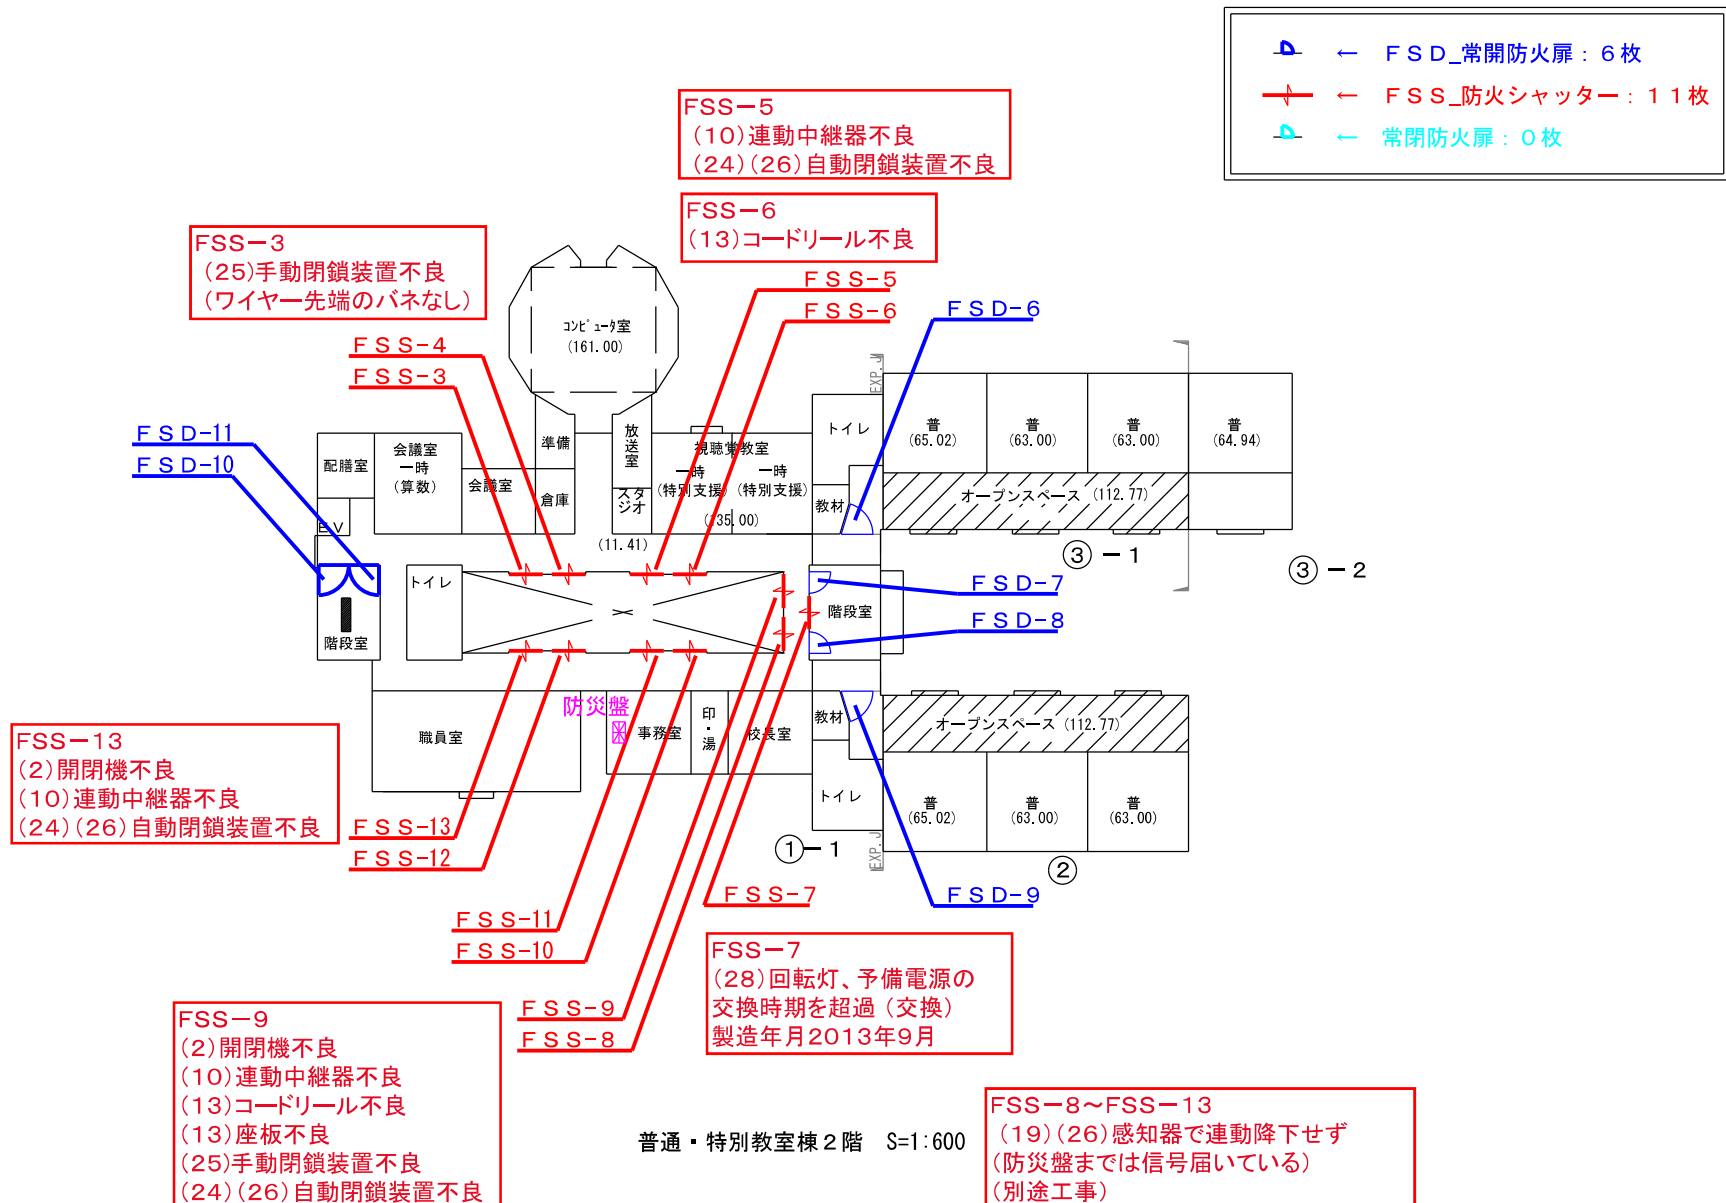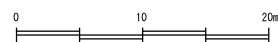

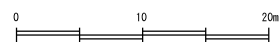

- ← FSD_常開防火扉：6 枚
- ← FSS_防火シャッター：11 枚
- ← 常閉防火扉：0 枚

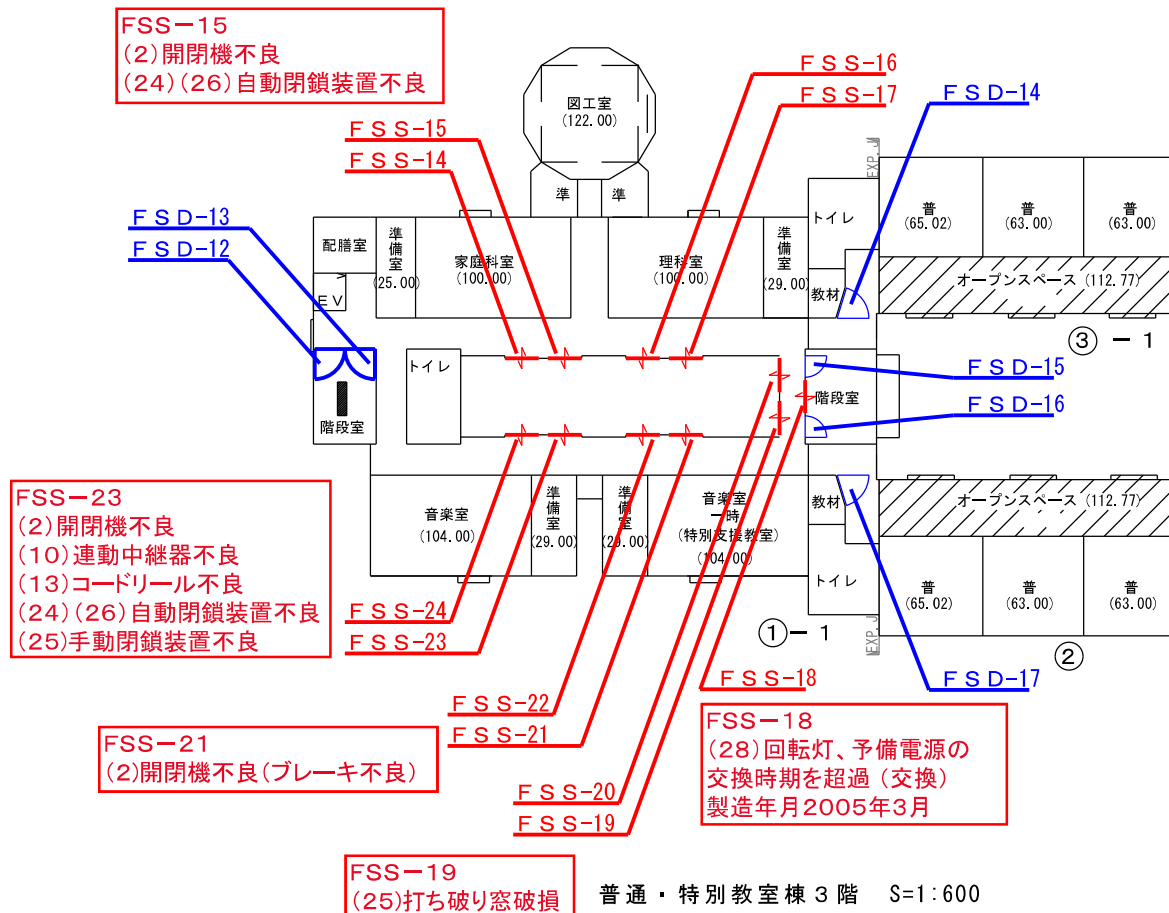


- 

FSD_常開防火扉：0 枚
- 

FSS_防火シャッター：0 枚
- 

常閉防火扉：0 枚

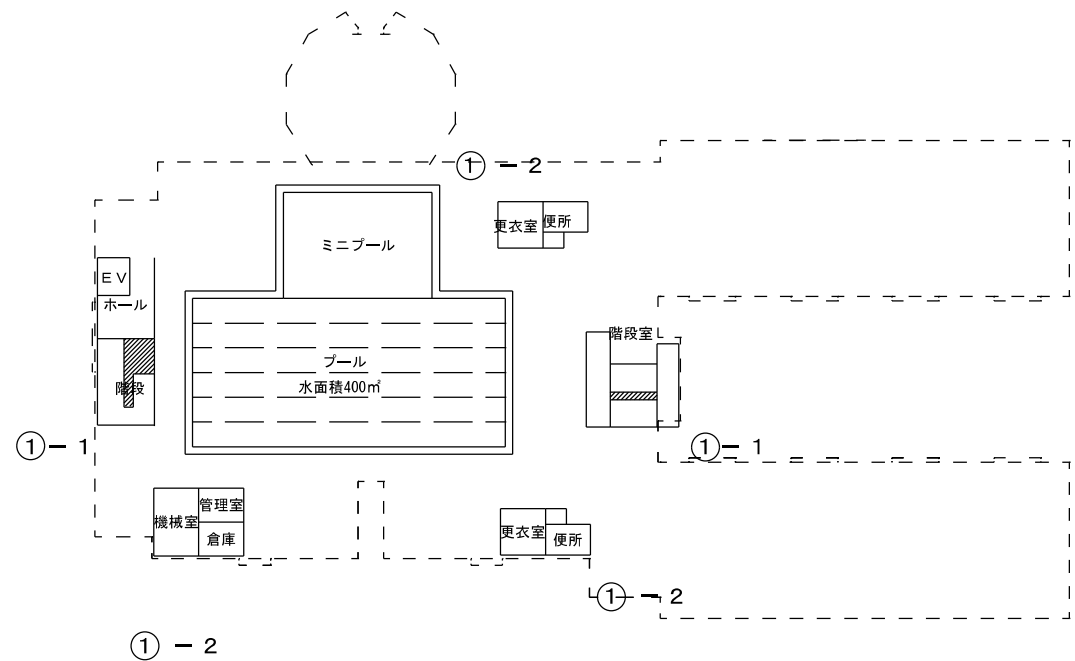

普通・特別教室棟 4 階 S=1:600

プール専用付属室
86.84 m²

