


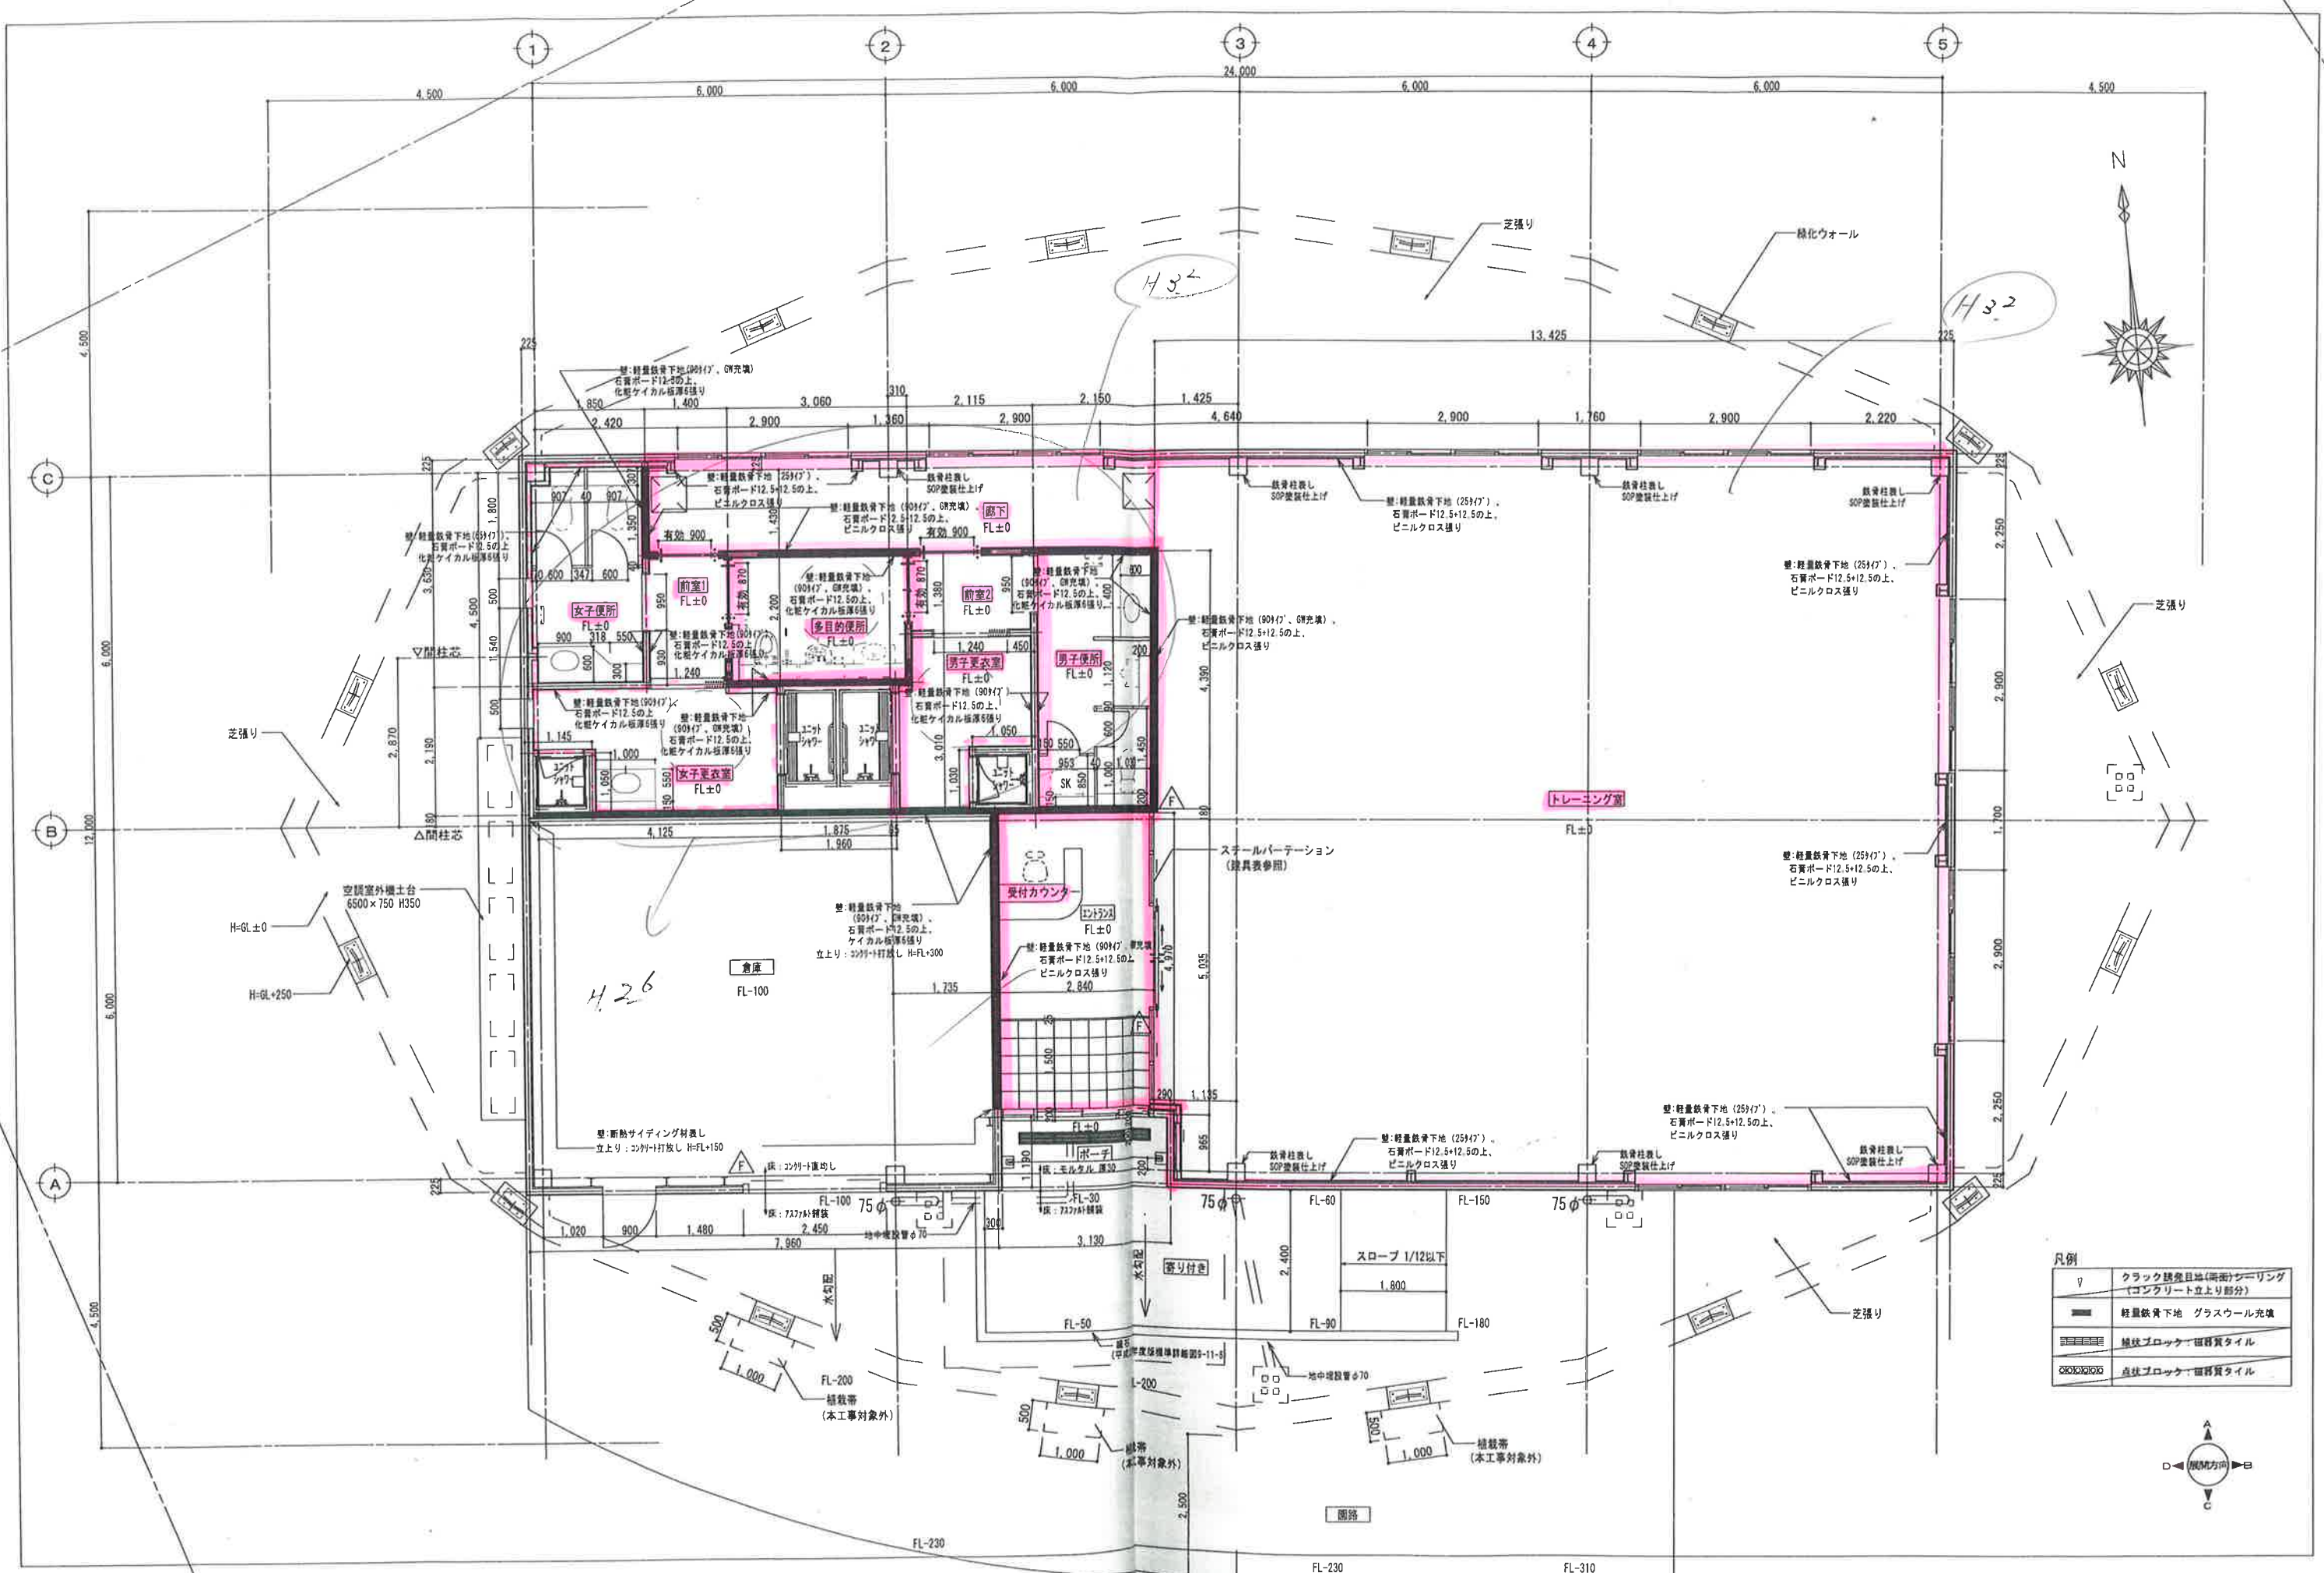


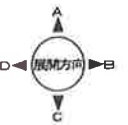

凡例	
	クラック補修目地(両面)シーリング (コンクリート立上り部分)
	軽量鉄骨下地 グラスウール充填
	煉瓦ブロック・磁器質タイル
	点検ブロック・磁器質タイル

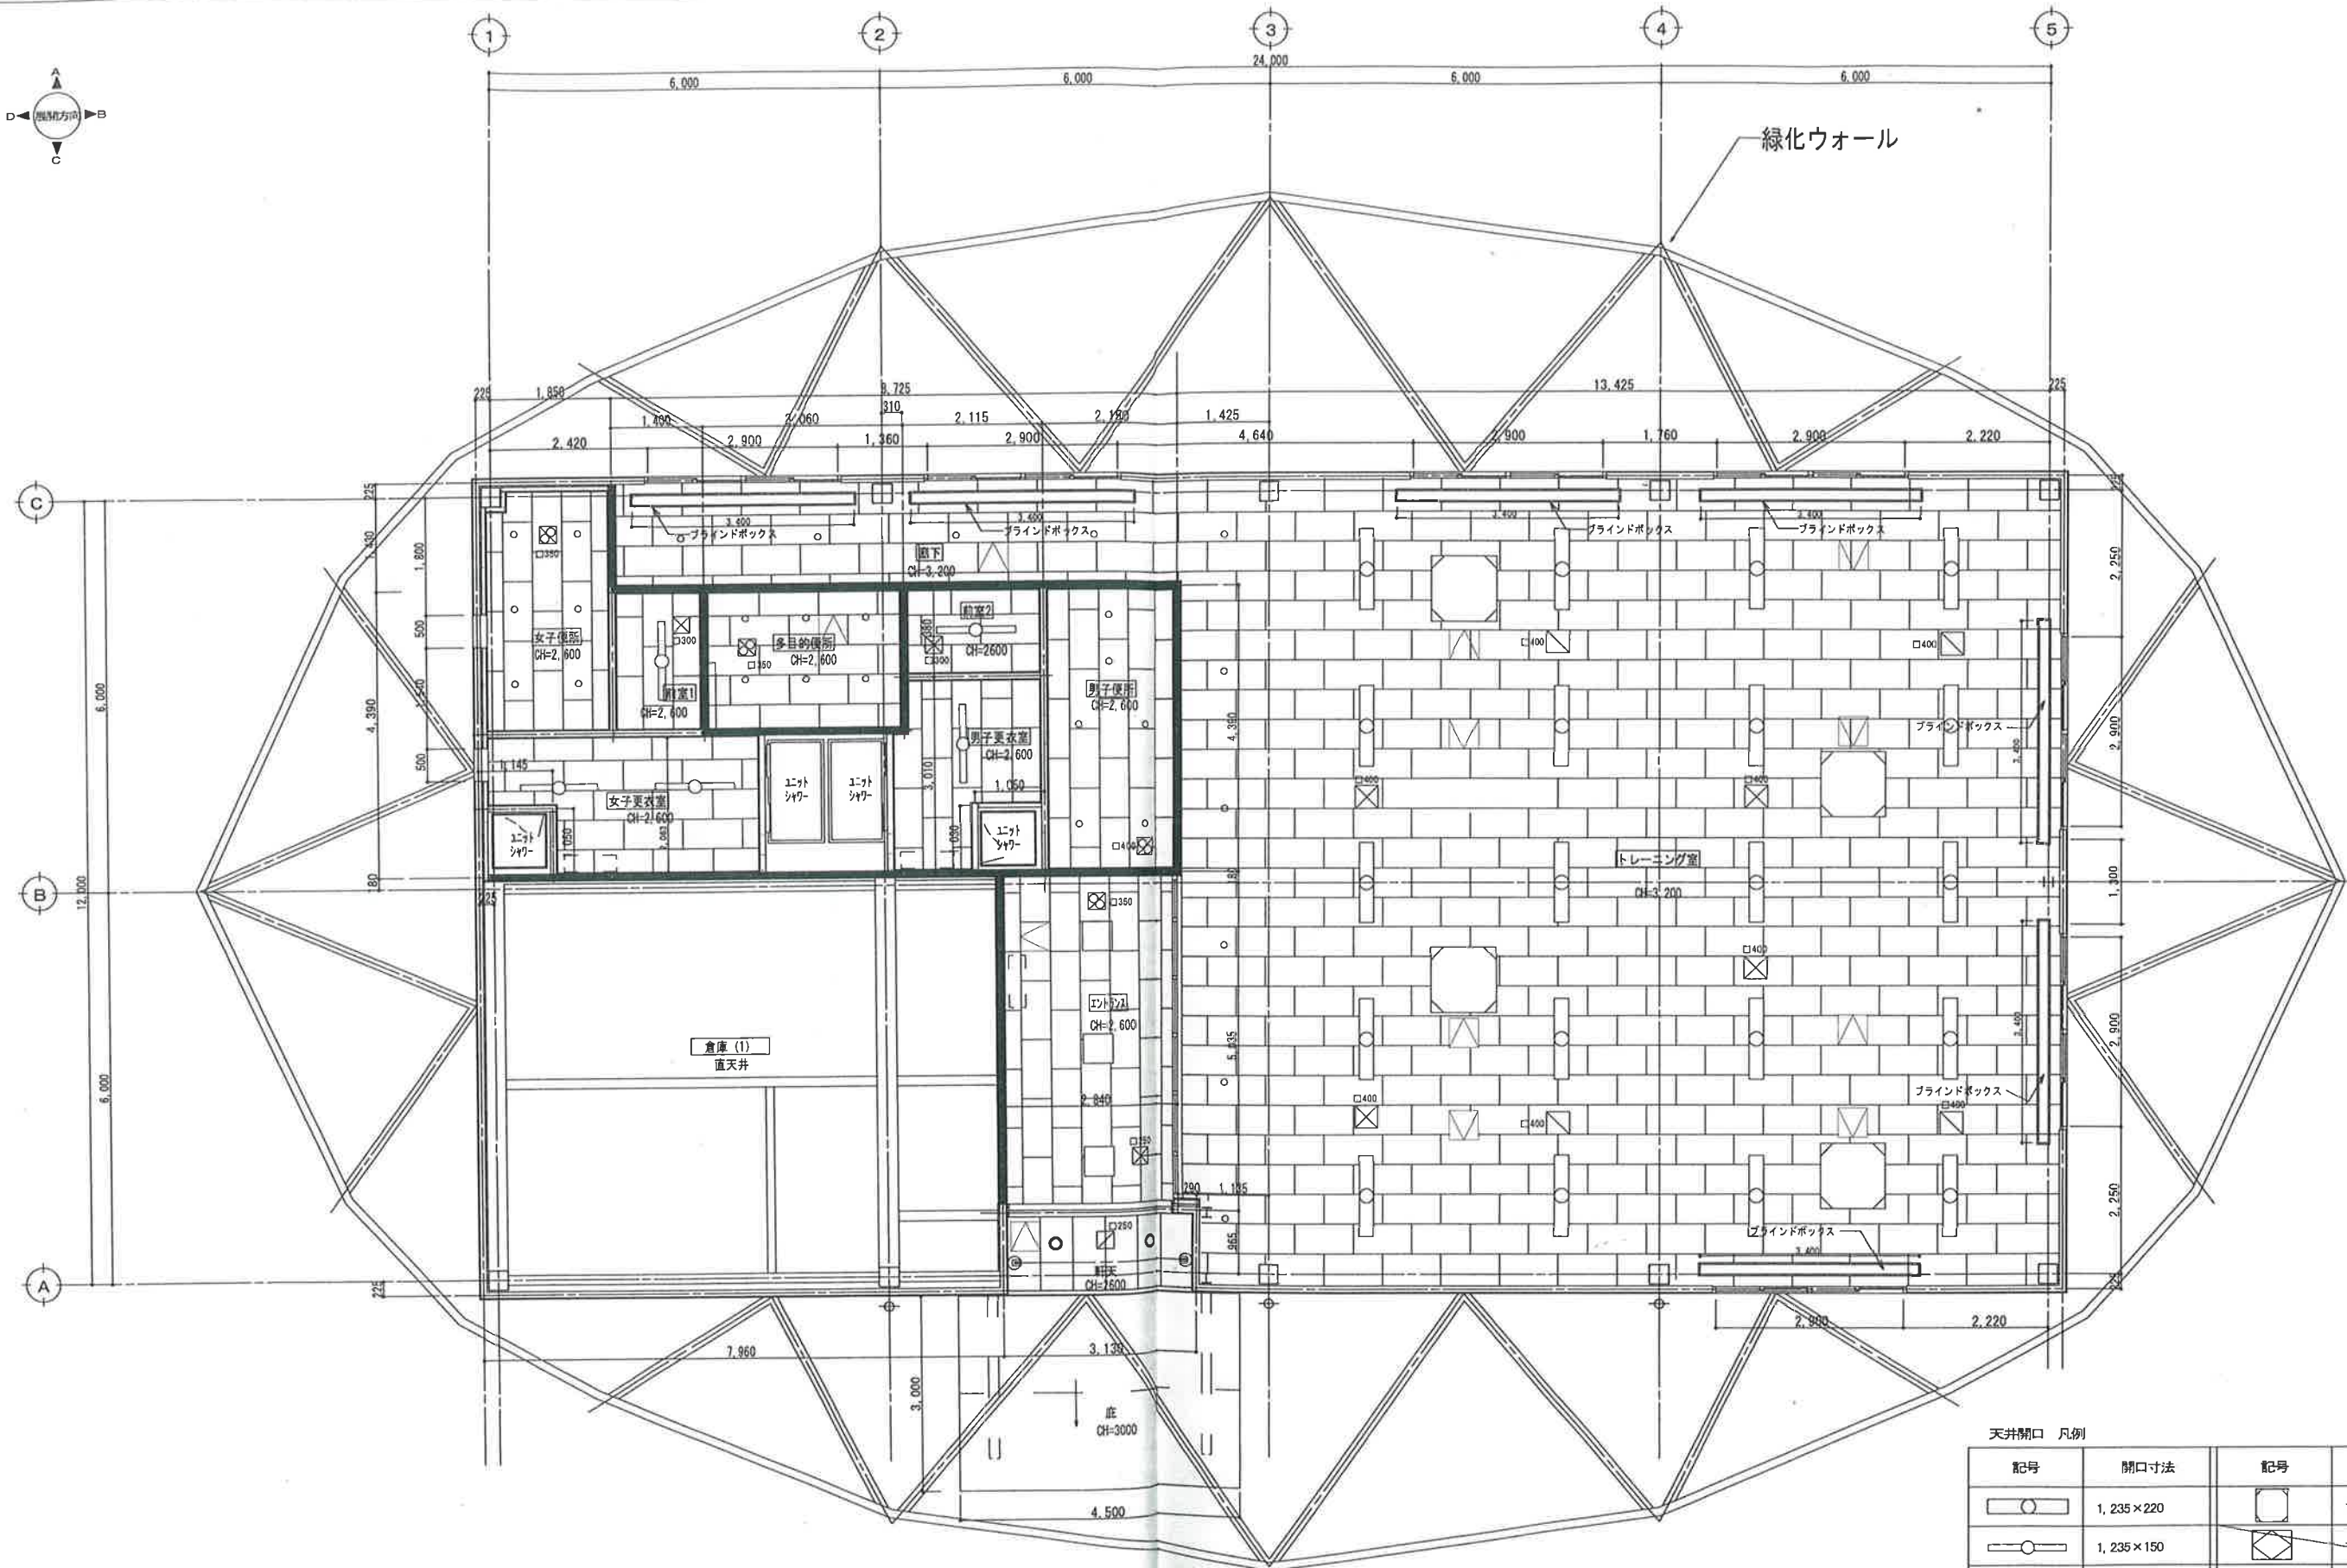

() は A 3 用紙の縮尺を示す

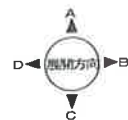

天井開口 凡例

記号	開口寸法	記号	開口寸法
	1,235×220		1,000×1,000
	1,235×150		1,100×1,250
	450×450		図示
	φ100		
	φ150		天井点検口 450×450

総合建設業 (1号22第2445号)
有限会社 仲村組

〒900-0024
那覇市古波蔵3丁目17番5号
TEL (098) 834-2144
FAX (098) 832-0114

工事場所 沖縄県那覇市奥武山町42-1地先
発注機関 那覇市経済観光部観光課


工事年度 平成25年度
APP CHK DW

P-J名 (仮称) 奥武山野球場トレーニング室等建設工事 (建築)
図面名 天井伏図

P-Jコード 12025310
縮尺 S=1/50 (1/100)

図面番号 A-15

() は A3用紙の縮尺を示す

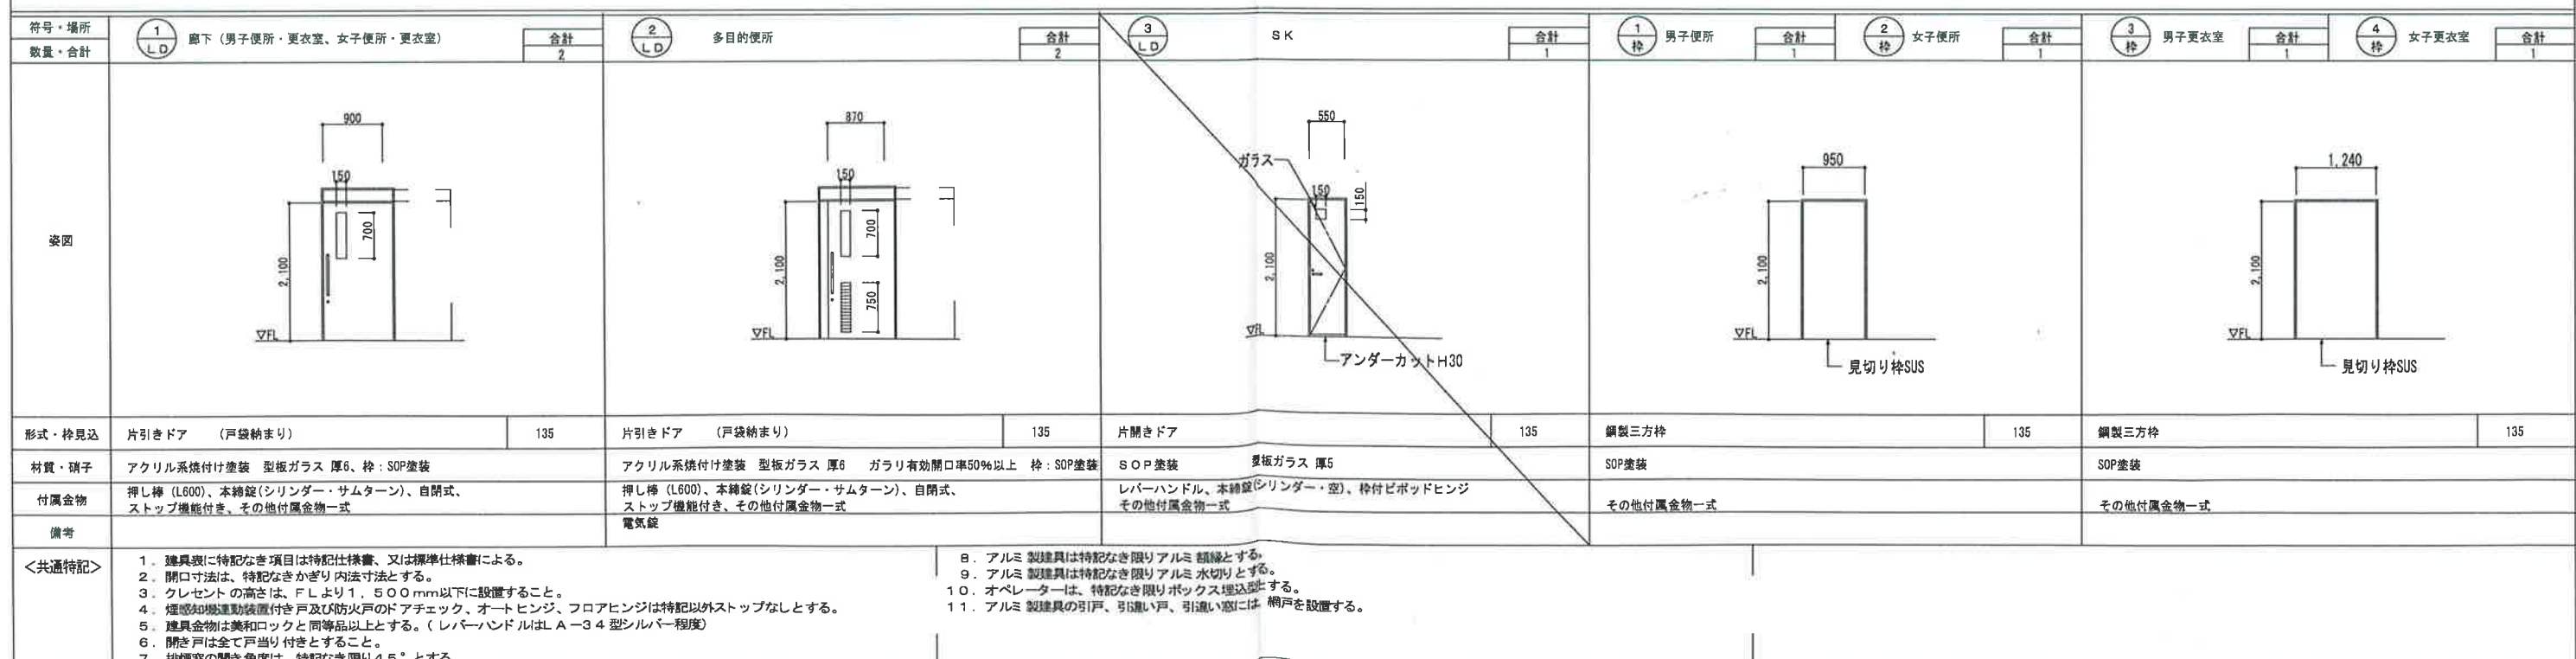

符号・場所 数量・合計	1 AD	エントランス	合計 1	2 AD	倉庫	合計 1	4 AW	女子更衣室、女子便所	合計 2	5 AW	倉庫	合計 1						
姿図																		
形式・枠見込	二重片引自動ドア+袖・カマチFIX			200	片開きドア			70	外倒し窓			70	5連外倒し窓			70		
材質・硝子	透明強化ガラス厚5、 透明フロートガラス厚6			型板ガラス 厚6			型板ガラス厚6			透明フロートガラス厚6								
付属金物	本締錠(シリリダー・サムターン) その他付属金物一式、アルミ三方鎖縁 (40)			レバーハンドル、本締錠(シリリダー・サムターン) その他付属金物一式、アルミ三方鎖縁 (40)			排煙オペレーター、網戸、アルミ水切 その他付属金物一式、アルミ四方鎖縁 (150)			排煙オペレーター、網戸、アルミ水切 その他付属金物一式								
備考																		
符号・場所 数量・合計	1 AW	トレーニング室	合計 6	2 AW	トレーニング室	合計 2	3 AW	トレーニング室	合計 1									
姿図																		
形式・枠見込	三連片引き窓+ランマ			70	六連方引き窓+ランマ			70	五連方引き窓+ランマ			70						
材質・硝子	透明フロートガラス厚6			透明フロートガラス厚6			透明フロートガラス厚6											
付属金物	クレセント、網戸、アルミ水切 その他付属金物一式、アルミ三方鎖縁 (150)			クレセント、網戸、アルミ水切 その他付属金物一式、アルミ四方鎖縁 (150)			クレセント、網戸、アルミ水切 その他付属金物一式、アルミ四方鎖縁 (150)											
備考																		
符号・場所 数量・合計	1 LS	エントランス	合計 1	2 LS	倉庫	合計 1	1 PT	エントランス	合計 1	1 AW	トレーニング室	合計 6	1A AW	トレーニング室	合計 1			
姿図																		
形式・枠見込	アルミ軽量シャッター			アルミ軽量シャッター			スチールパーテーション 両引き戸			70	方引き窓+嵌め殺し窓+ランマ			100	方引き窓+嵌め殺し窓+ランマ			100
材質・硝子							透明フロートガラス厚6			透明フロートガラス厚6			透明フロートガラス厚6					
付属金物	耐風補強柱 (内外) その他付属金物一式			耐風補強柱 (内外) その他付属金物一式			自閉装置、ロック その他付属金物一式			クレセント、網戸、アルミ水切 その他付属金物一式、アルミ四方鎖縁 (40)			網戸、アルミ水切 引き戸錠、その他付属金物一式、アルミ四方鎖縁 (40)					
備考																		
<共通特記>	1. 建具表に特記なき項目は特記仕様書、又は標準仕様書による。 2. 開口寸法は、特記なきかぎり内法寸法とする。 3. クレセントの高さは、FLより1、500mm以下に設置すること。 4. 煙感知機連動装置付き戸及び防火戸のドアチェック、オートヒンジ、フロアヒンジは特記以外ストップなしとする。 5. 建具金物は美和ロックと同等品以上とする。(レバーハンドルはA-34型シルバー程度) 6. 開き戸は全て戸当り付きとすること。 7. 排煙窓の開き角度は、特記なき限り45°とする。 8. アルミ製建具は特記なき限りアルミ 額縁とする。 9. アルミ製建具は特記なき限りアルミ 水切りとする。 10. オペレーターは、特記なき限りボックス埋込型とする。 11. アルミ製建具の引戸、引違い戸、引違い窓には、網戸を設置する。 12. 下枠ノンレールタイプ: 三協アルミ ウォーキング(ノンレールタイプ) 同等品とする。																	