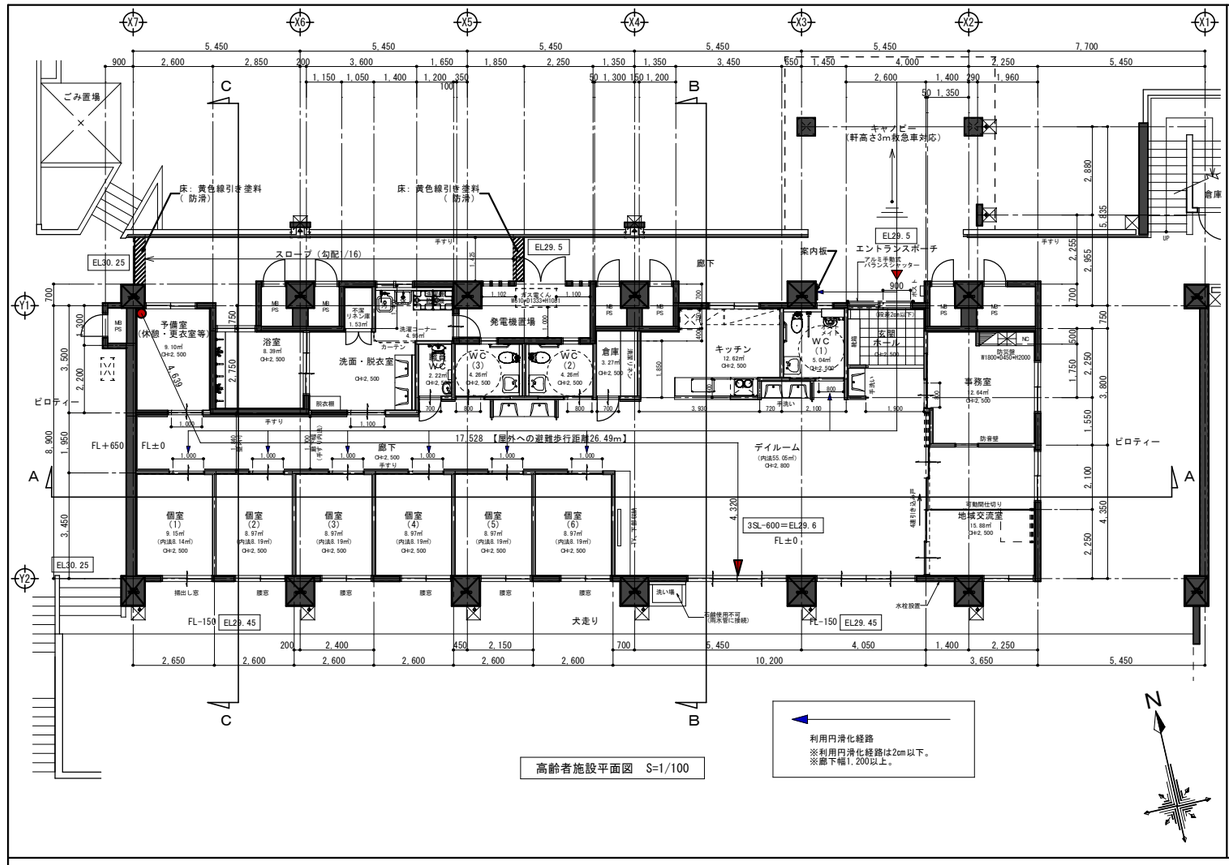

高齢者施設平面図　S=1/100

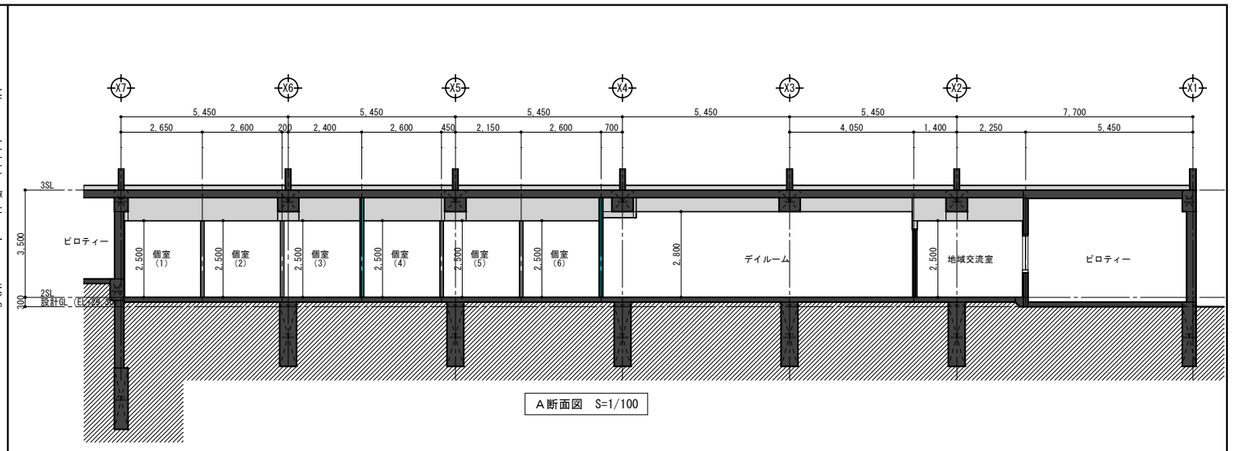

A断面図　S=1/100

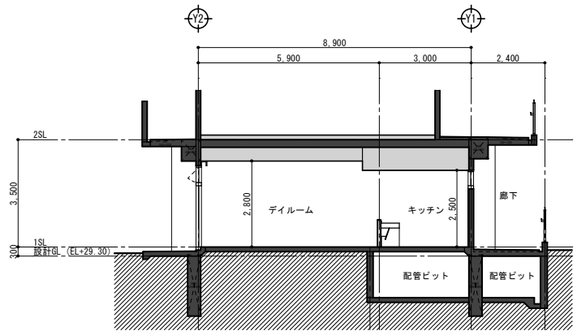

B断面図　S=1/100

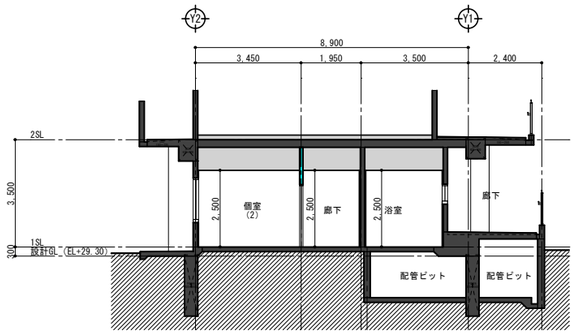

C断面図　S=1/100

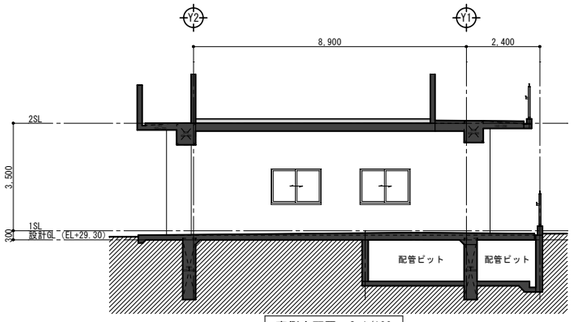

東側立面図　S=1/100

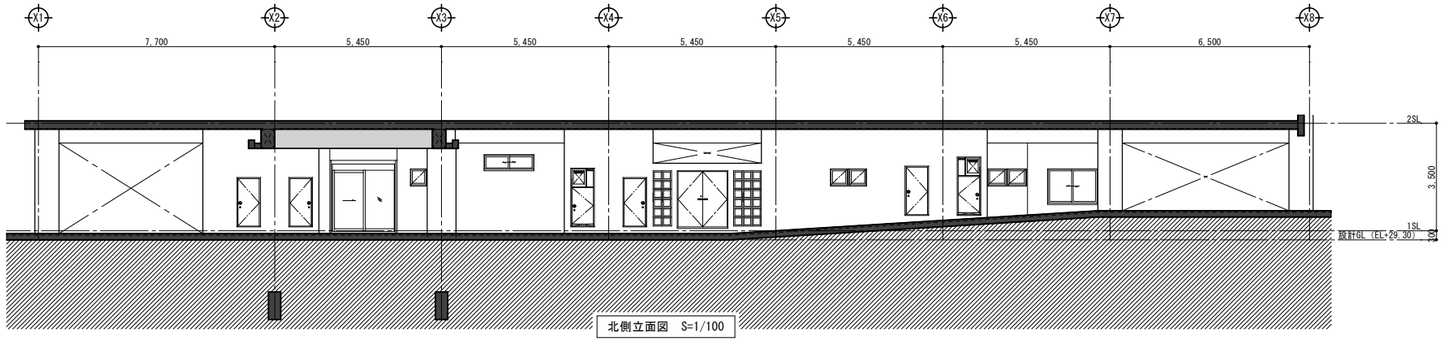

北側立面図　S=1/100

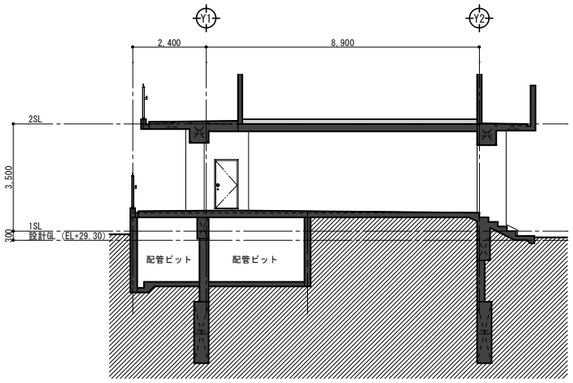

西側立面図　S=1/100

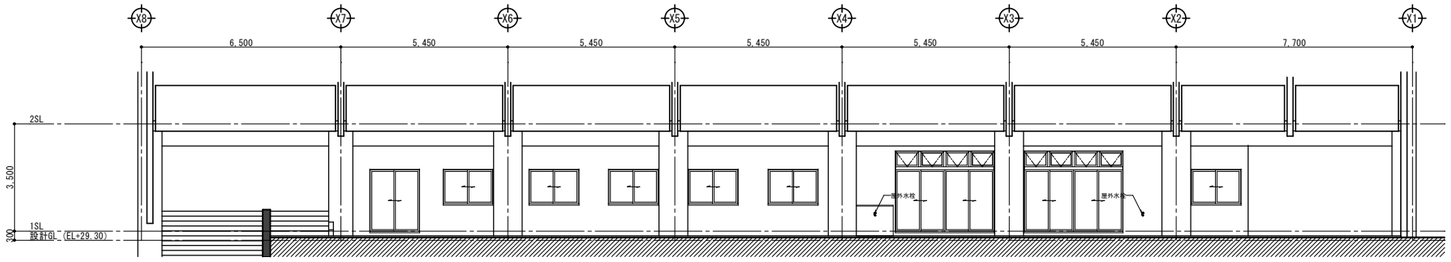

南側立面図　S=1/100