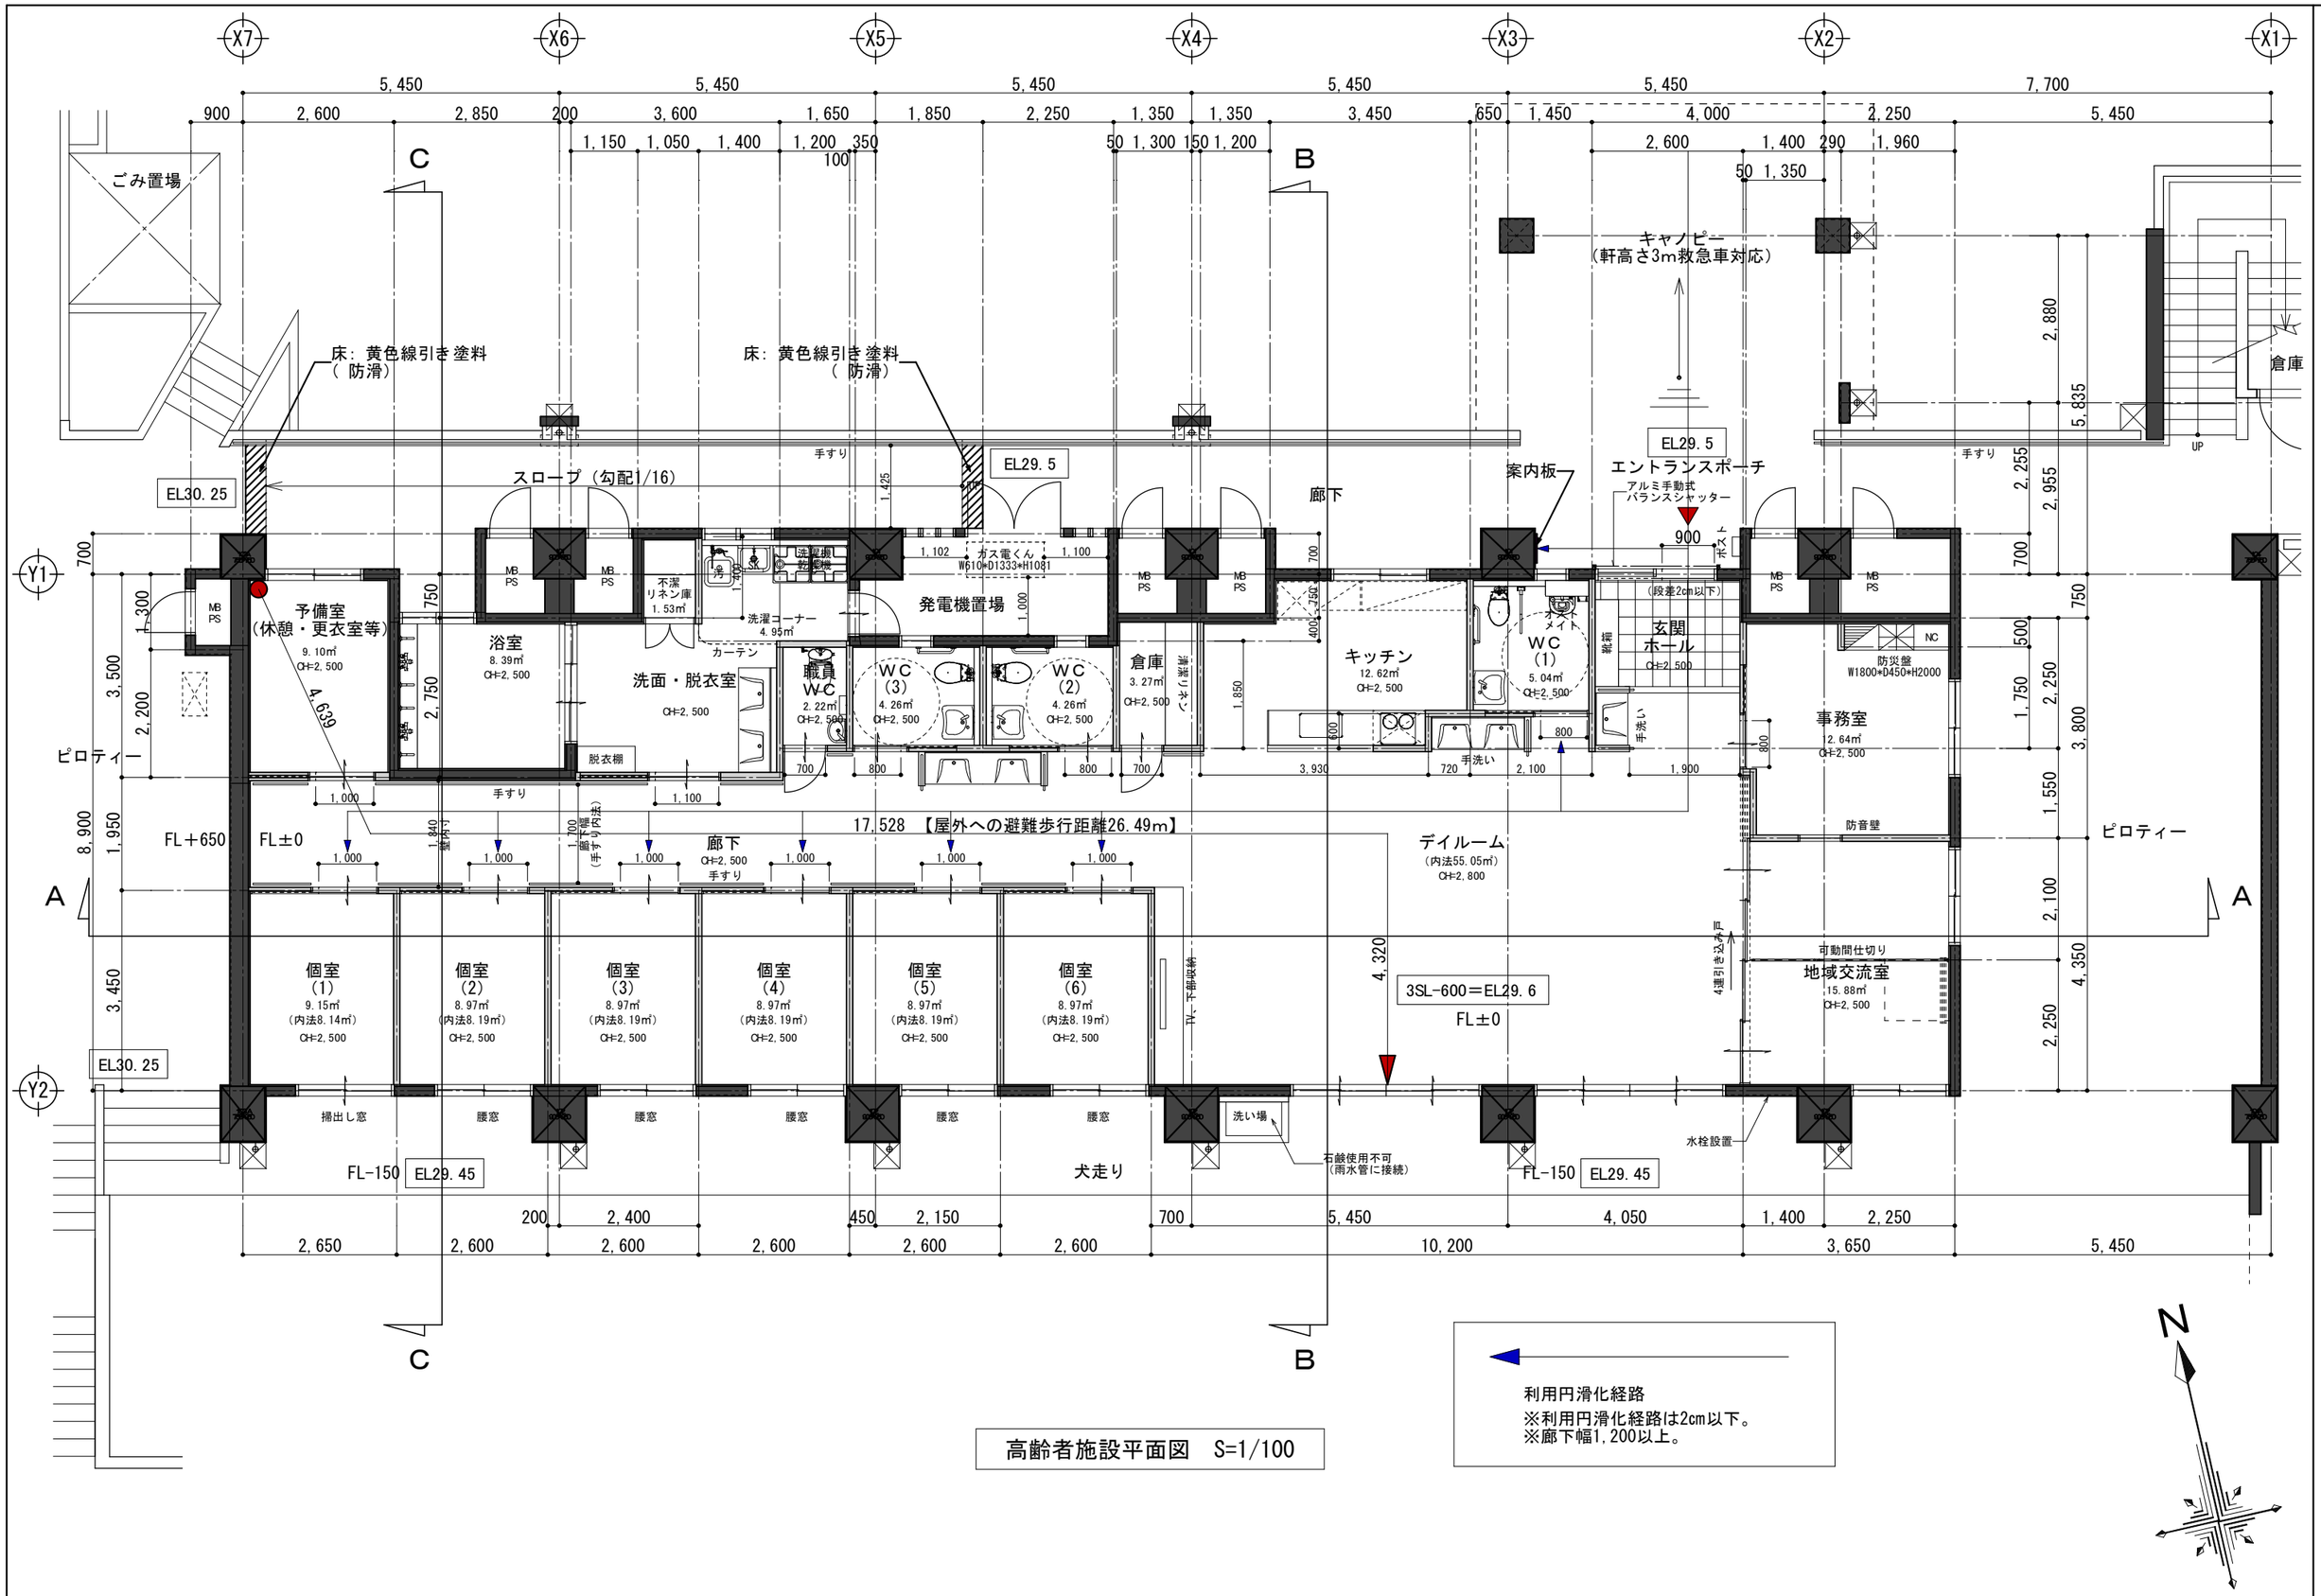

高齢者施設平面図　S=1/100